


姫路西B分区

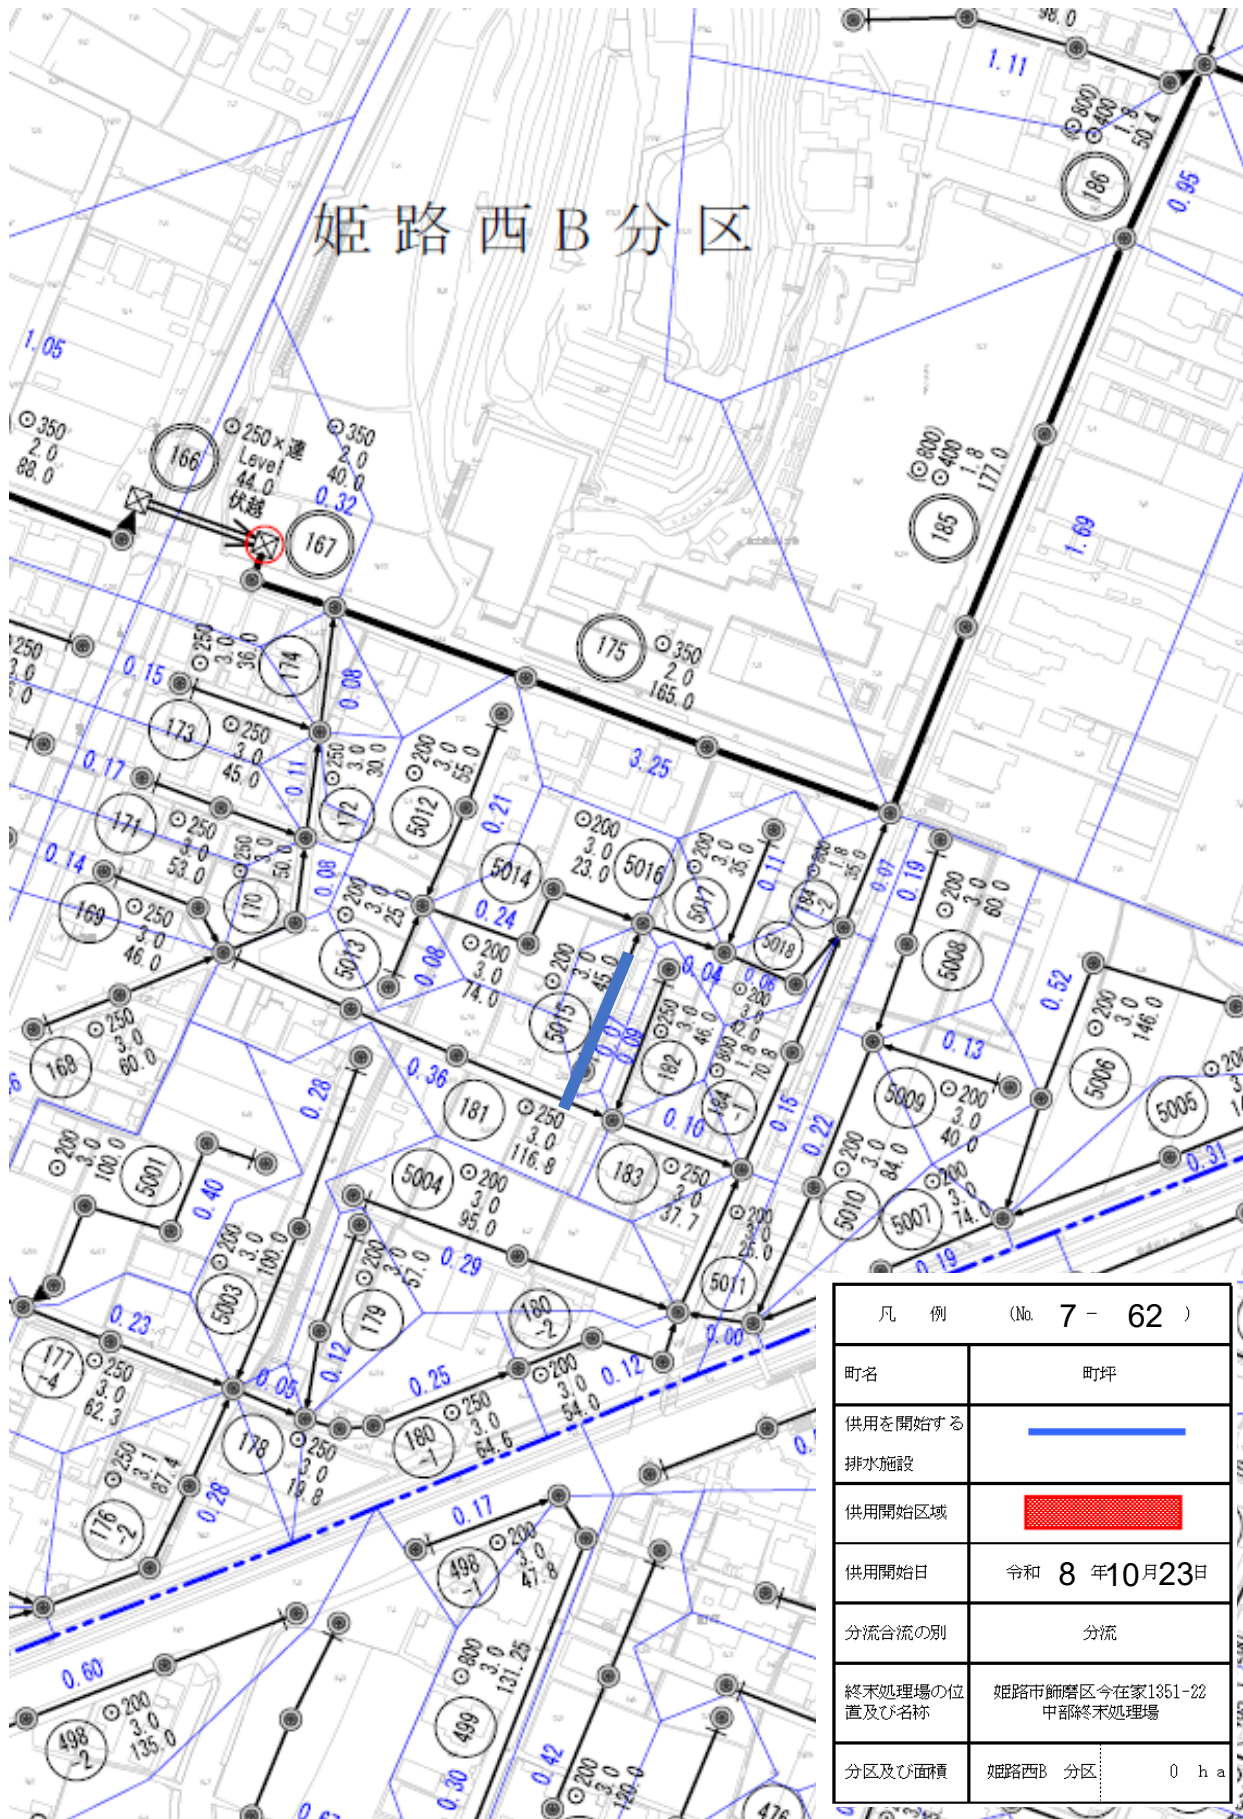

凡 例 (No. 7 - 62)	
町名	町坪
供用を開始する排水施設	
供用開始区域	
供用開始日	令和 8 年10月23日
分流入合の別	分流
終末処理場の位置及び名称	姫路市飾磨区今在家1351-22 中部終末処理場
分区及び面積	姫路西B 分区 0 h a