


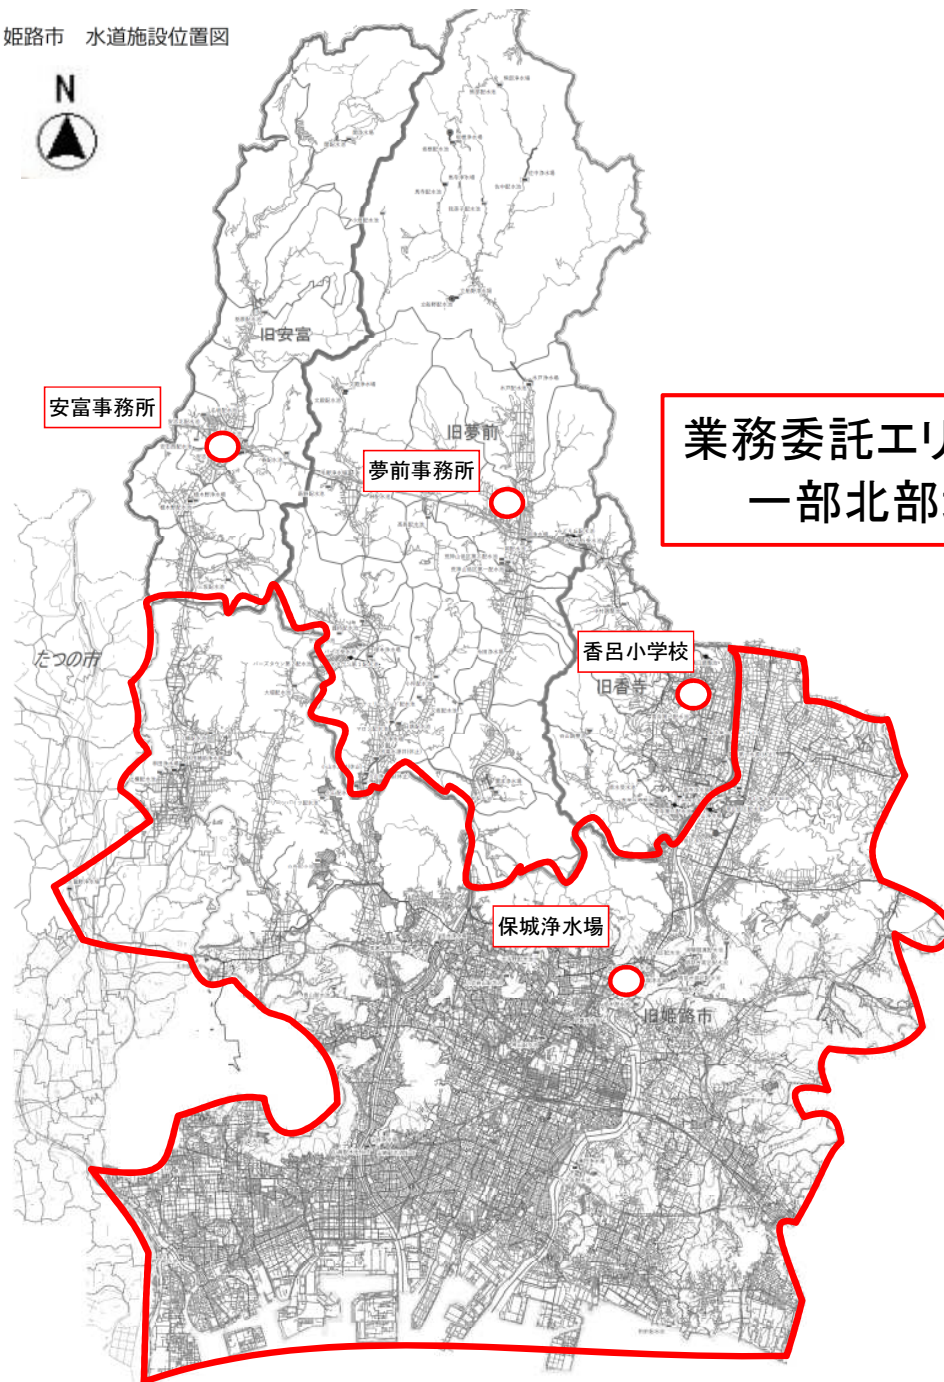

業務委託エリア図（旧姫路地域）
一部北部地域施設対象

令和7年度	第	号	図面番号
第6 中南部地域外浄水施設運転管理巡回等業務委託			
図面名称	位置図 旧姫路地域全体		縮尺
姫路市上下水道局水道部浄水課			

家島地域全体位置図

家島

男鹿島


業務委託エリア図(家島地域)

西島

坊勢島


令和7年度	第	号	図面番号
第6 中南部地域外浄水施設運転管理巡回等業務委託			
図面名称	位置図 家島地域全体		縮尺
姫路市上下水道局水道部浄水課			

施設位置図 (家島)

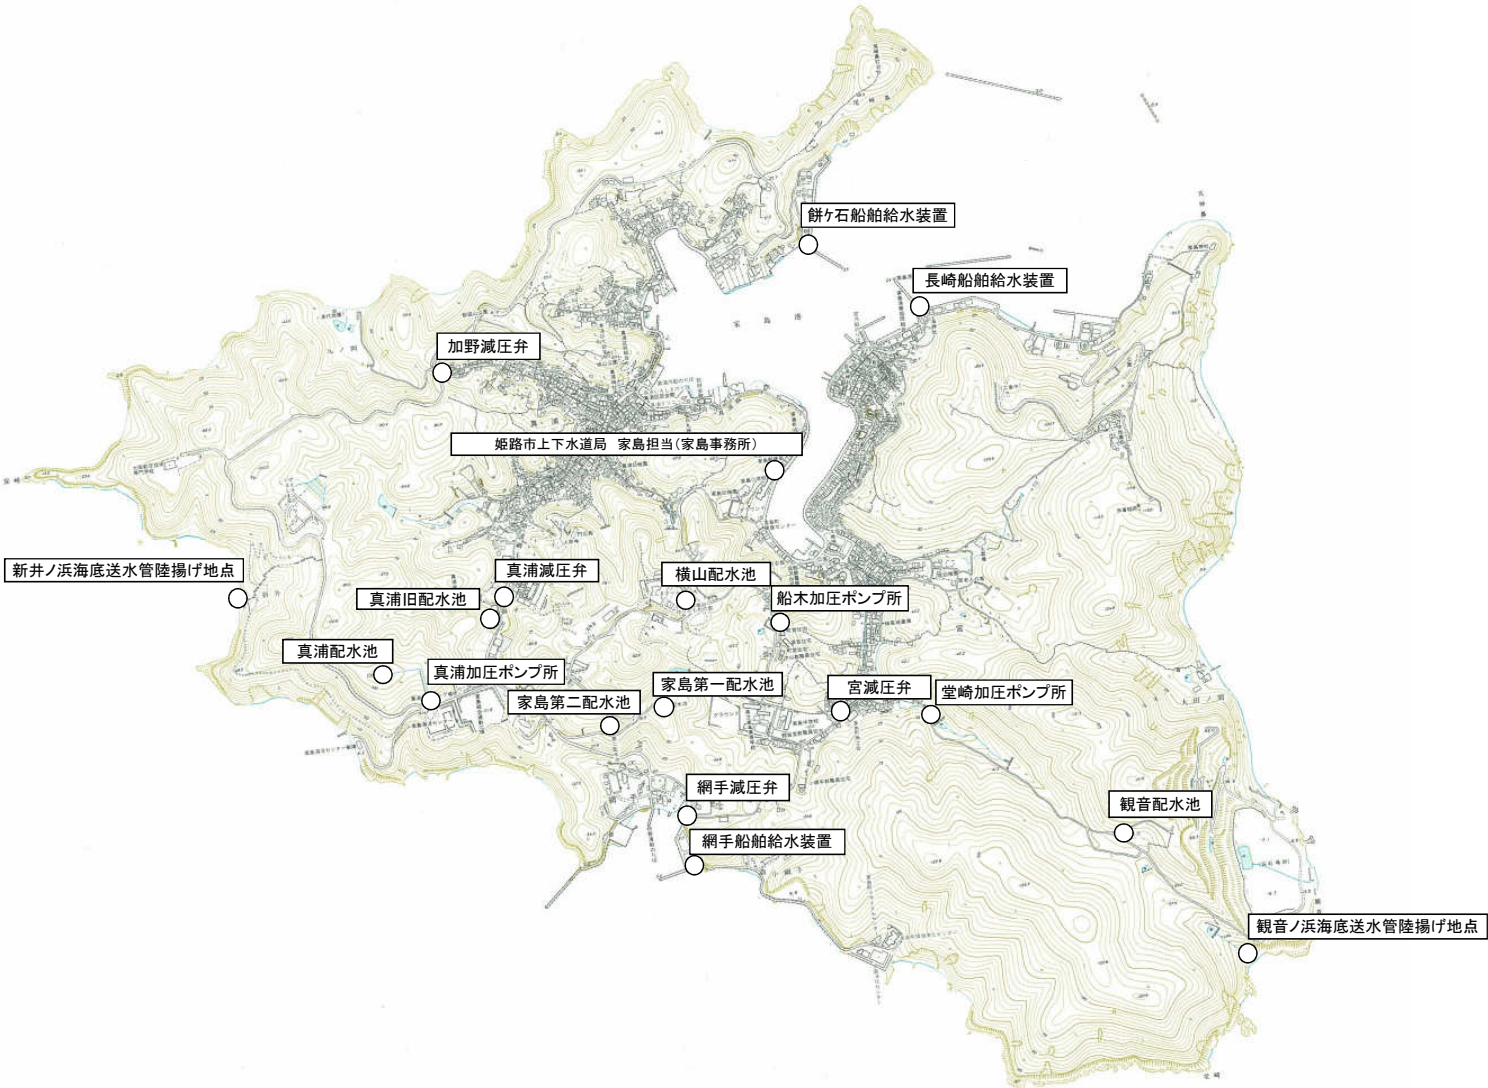

令和 7 年度	第	号	図面番号
件名 中南部地域外浄水施設運転管理巡回等業務委託			
図面名称 位置図 家島			縮尺
姫路市上下水道局水道部浄水課			

施設位置図 (坊勢島)

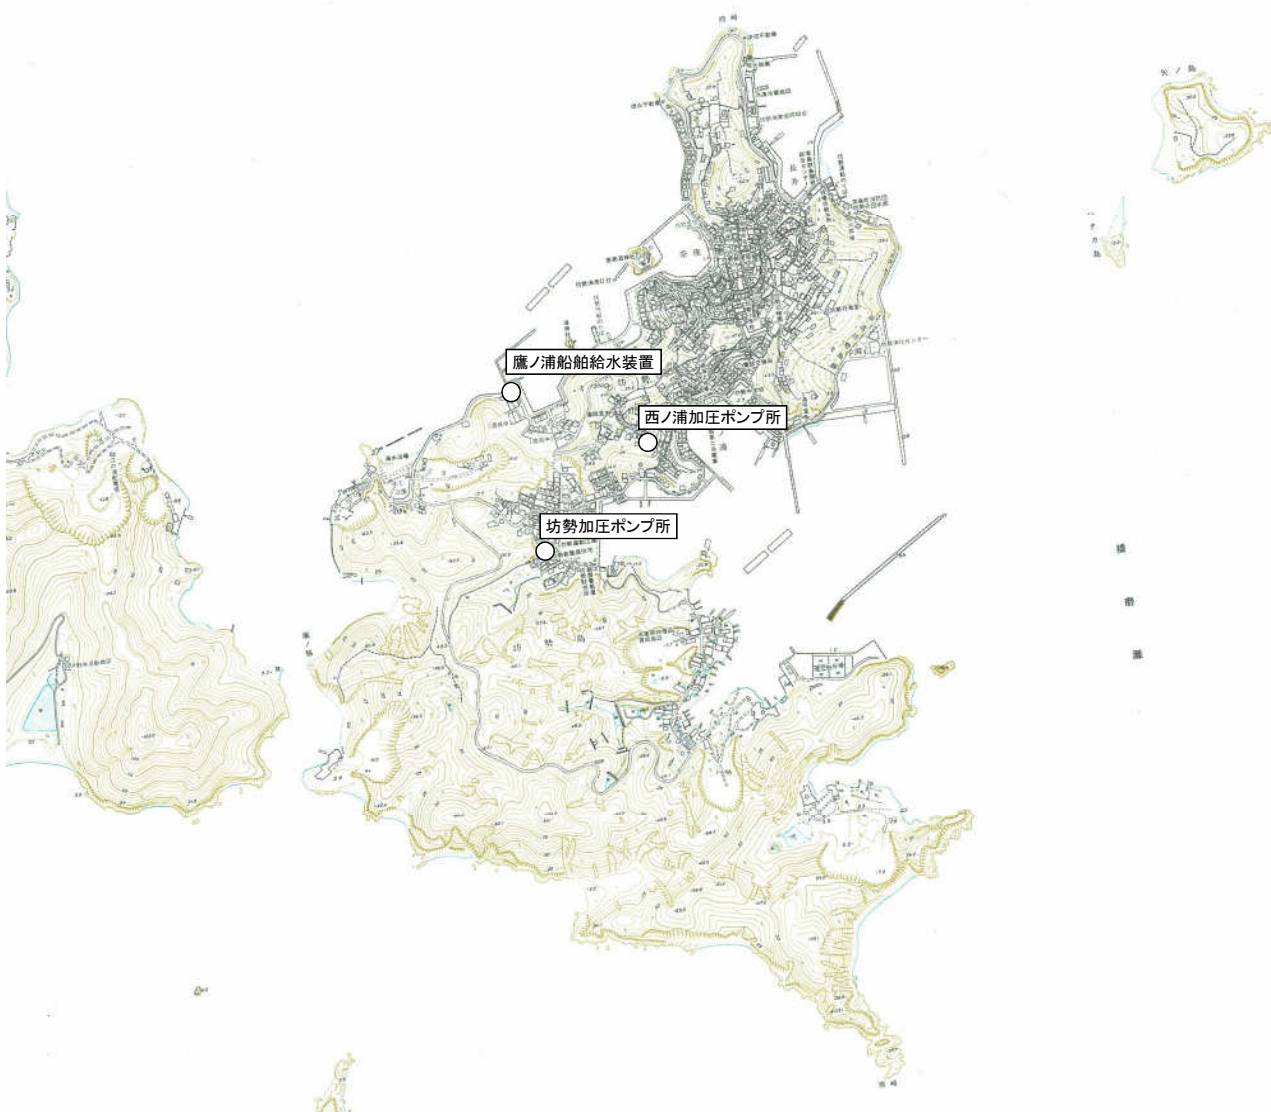

令和 7 年度	第	号	図面番号
特 6 中南部地域外浄水施設運転管理巡回等業務委託			
図面名称	位置図	坊勢島	縮尺
姫路市上下水道局水道部浄水課			

施設位置図 (男鹿島)




令和 7 年度	第	号	図面番号
特 6 中南部地域外浄水施設運転管理巡回等業務委託			
図面名称	位置図	男鹿島	縮尺
姫路市上下水道局水道部浄水課			

施設位置図 (西島)



令和7年度	第	号	図面番号
特6 中南部地域外浄水施設運転管理巡回等業務委託			
図面名称 位置図 西島			縮尺
姫路市上下水道局水道部浄水課			

施設位置図
(赤 穂)

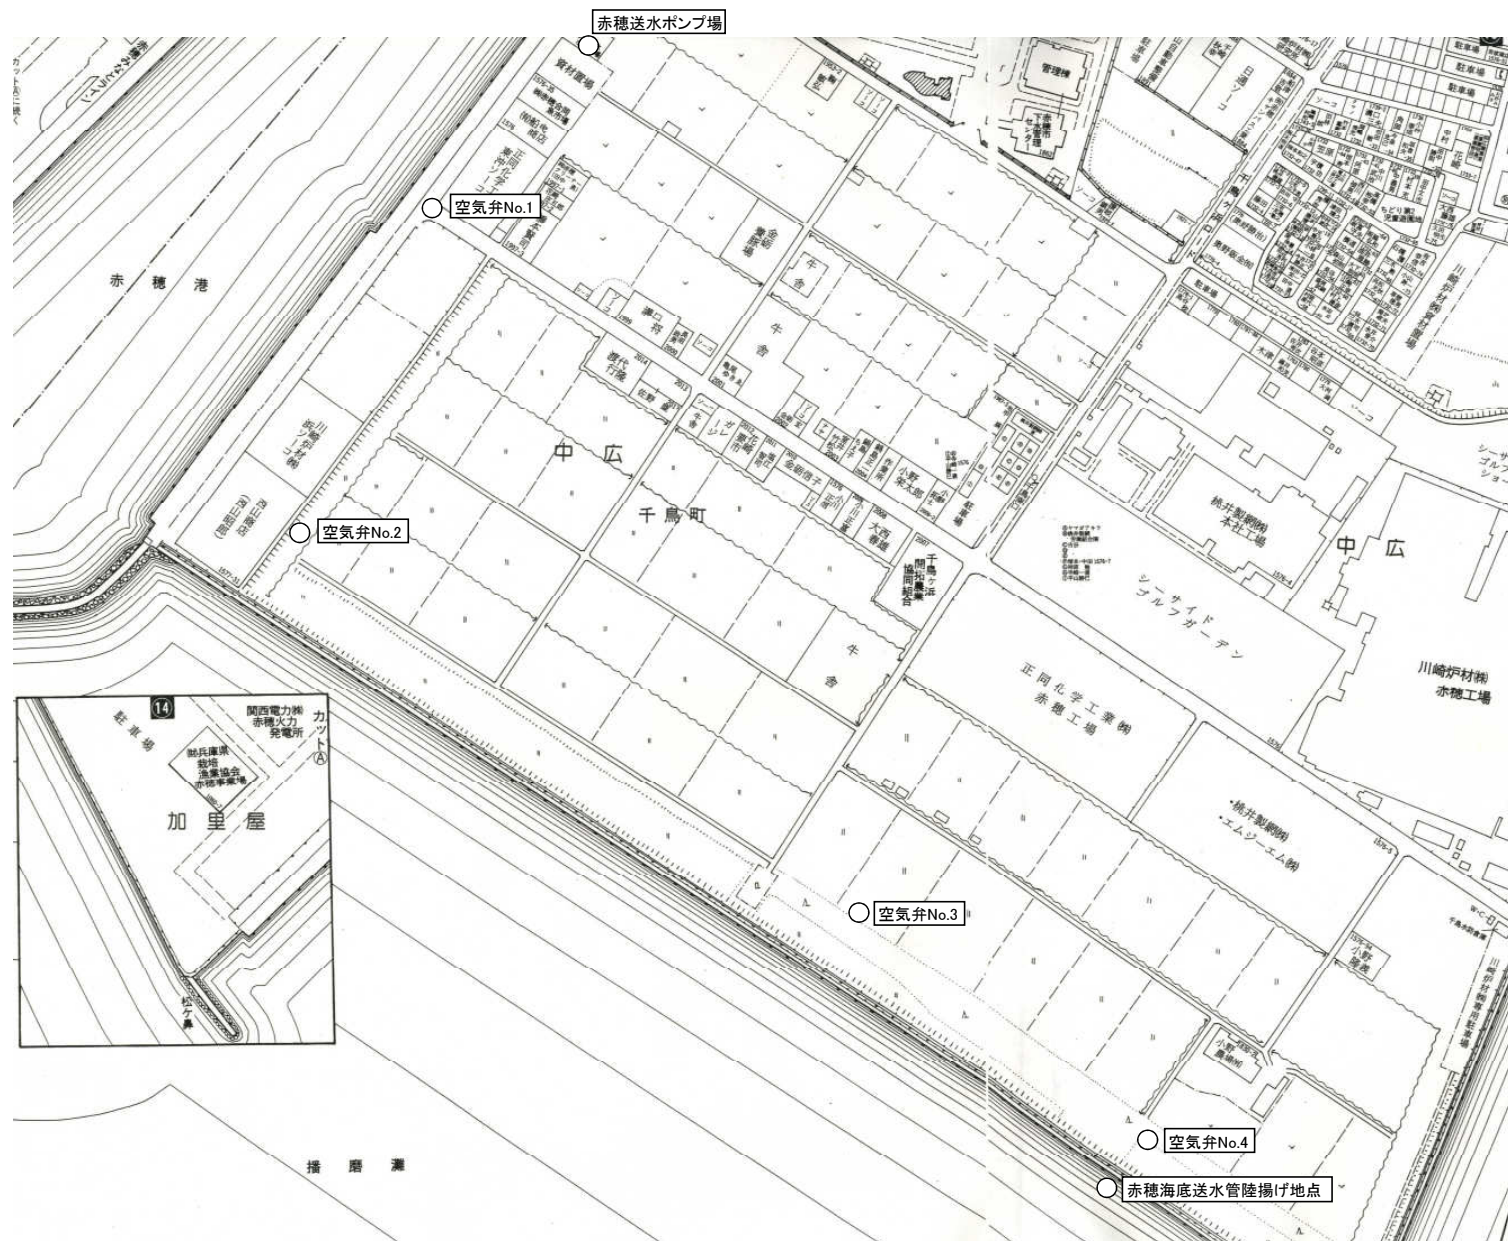

令和 7 年度	第	号	図面番号
件名 中南部地域外浄水施設運転管理巡回等業務委託			
図面名称	縮尺		
位置図 赤穂送水ポンプ場(赤穂市)			
姫路市上下水道局水道部浄水課			