


倉庫棟イメージ図

※本図面は参考図とする

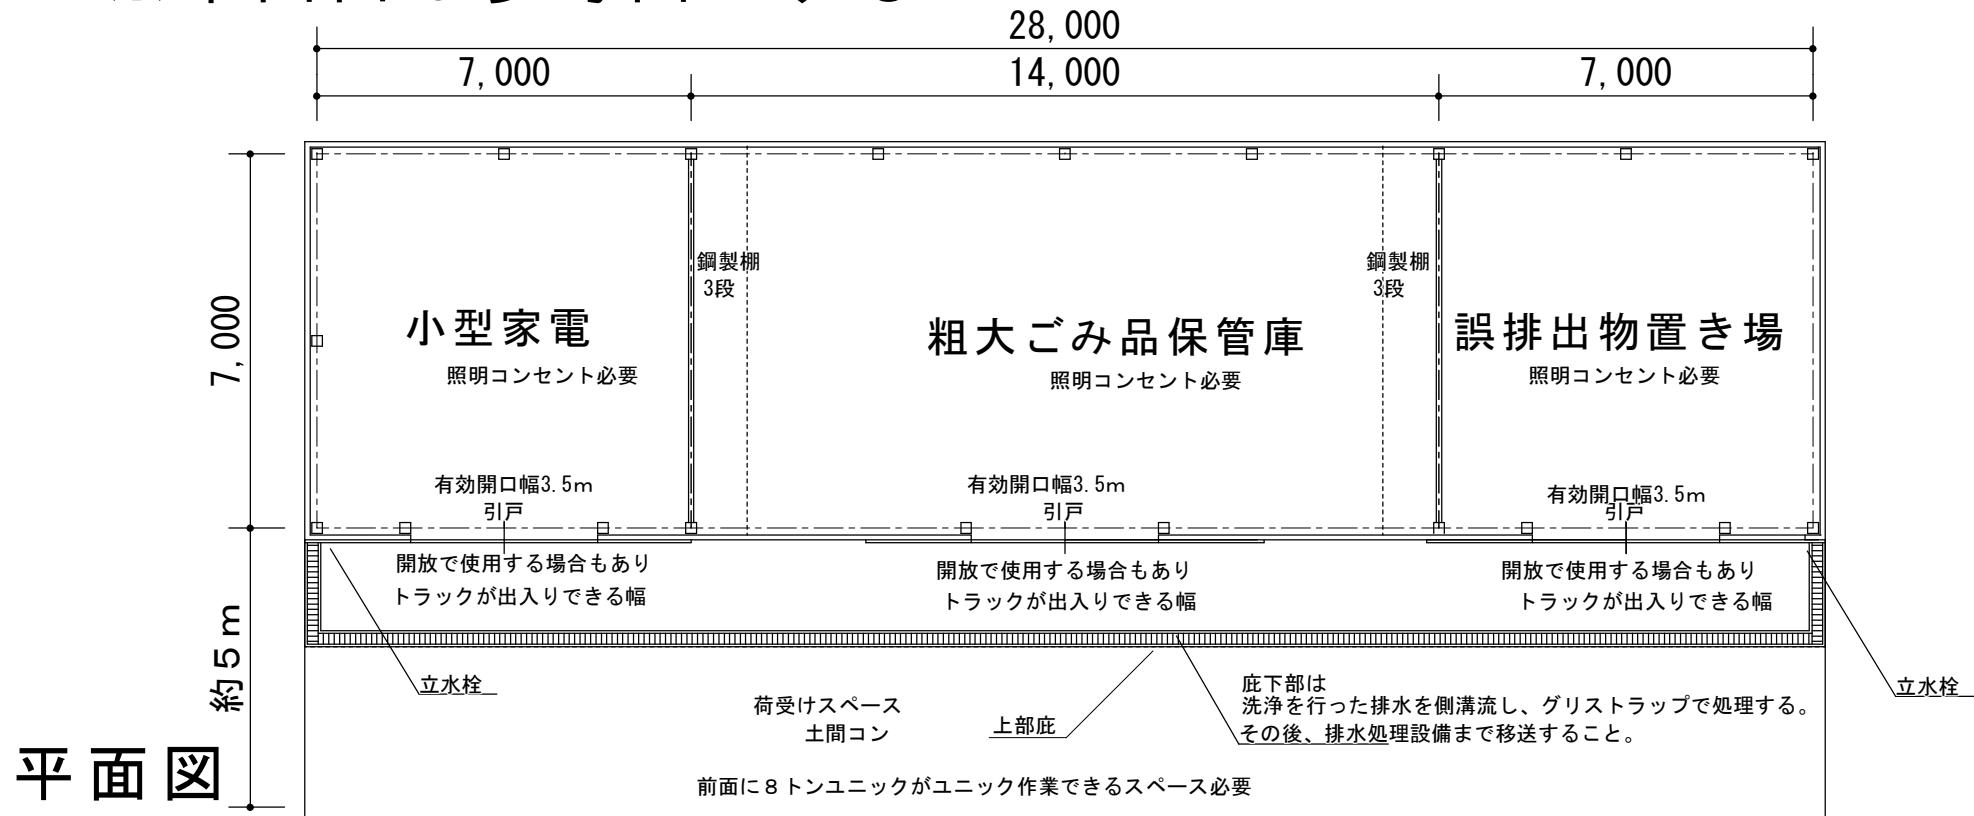

平面図

断面図

