



焼却炉棟存置範囲計画図
断面図 A

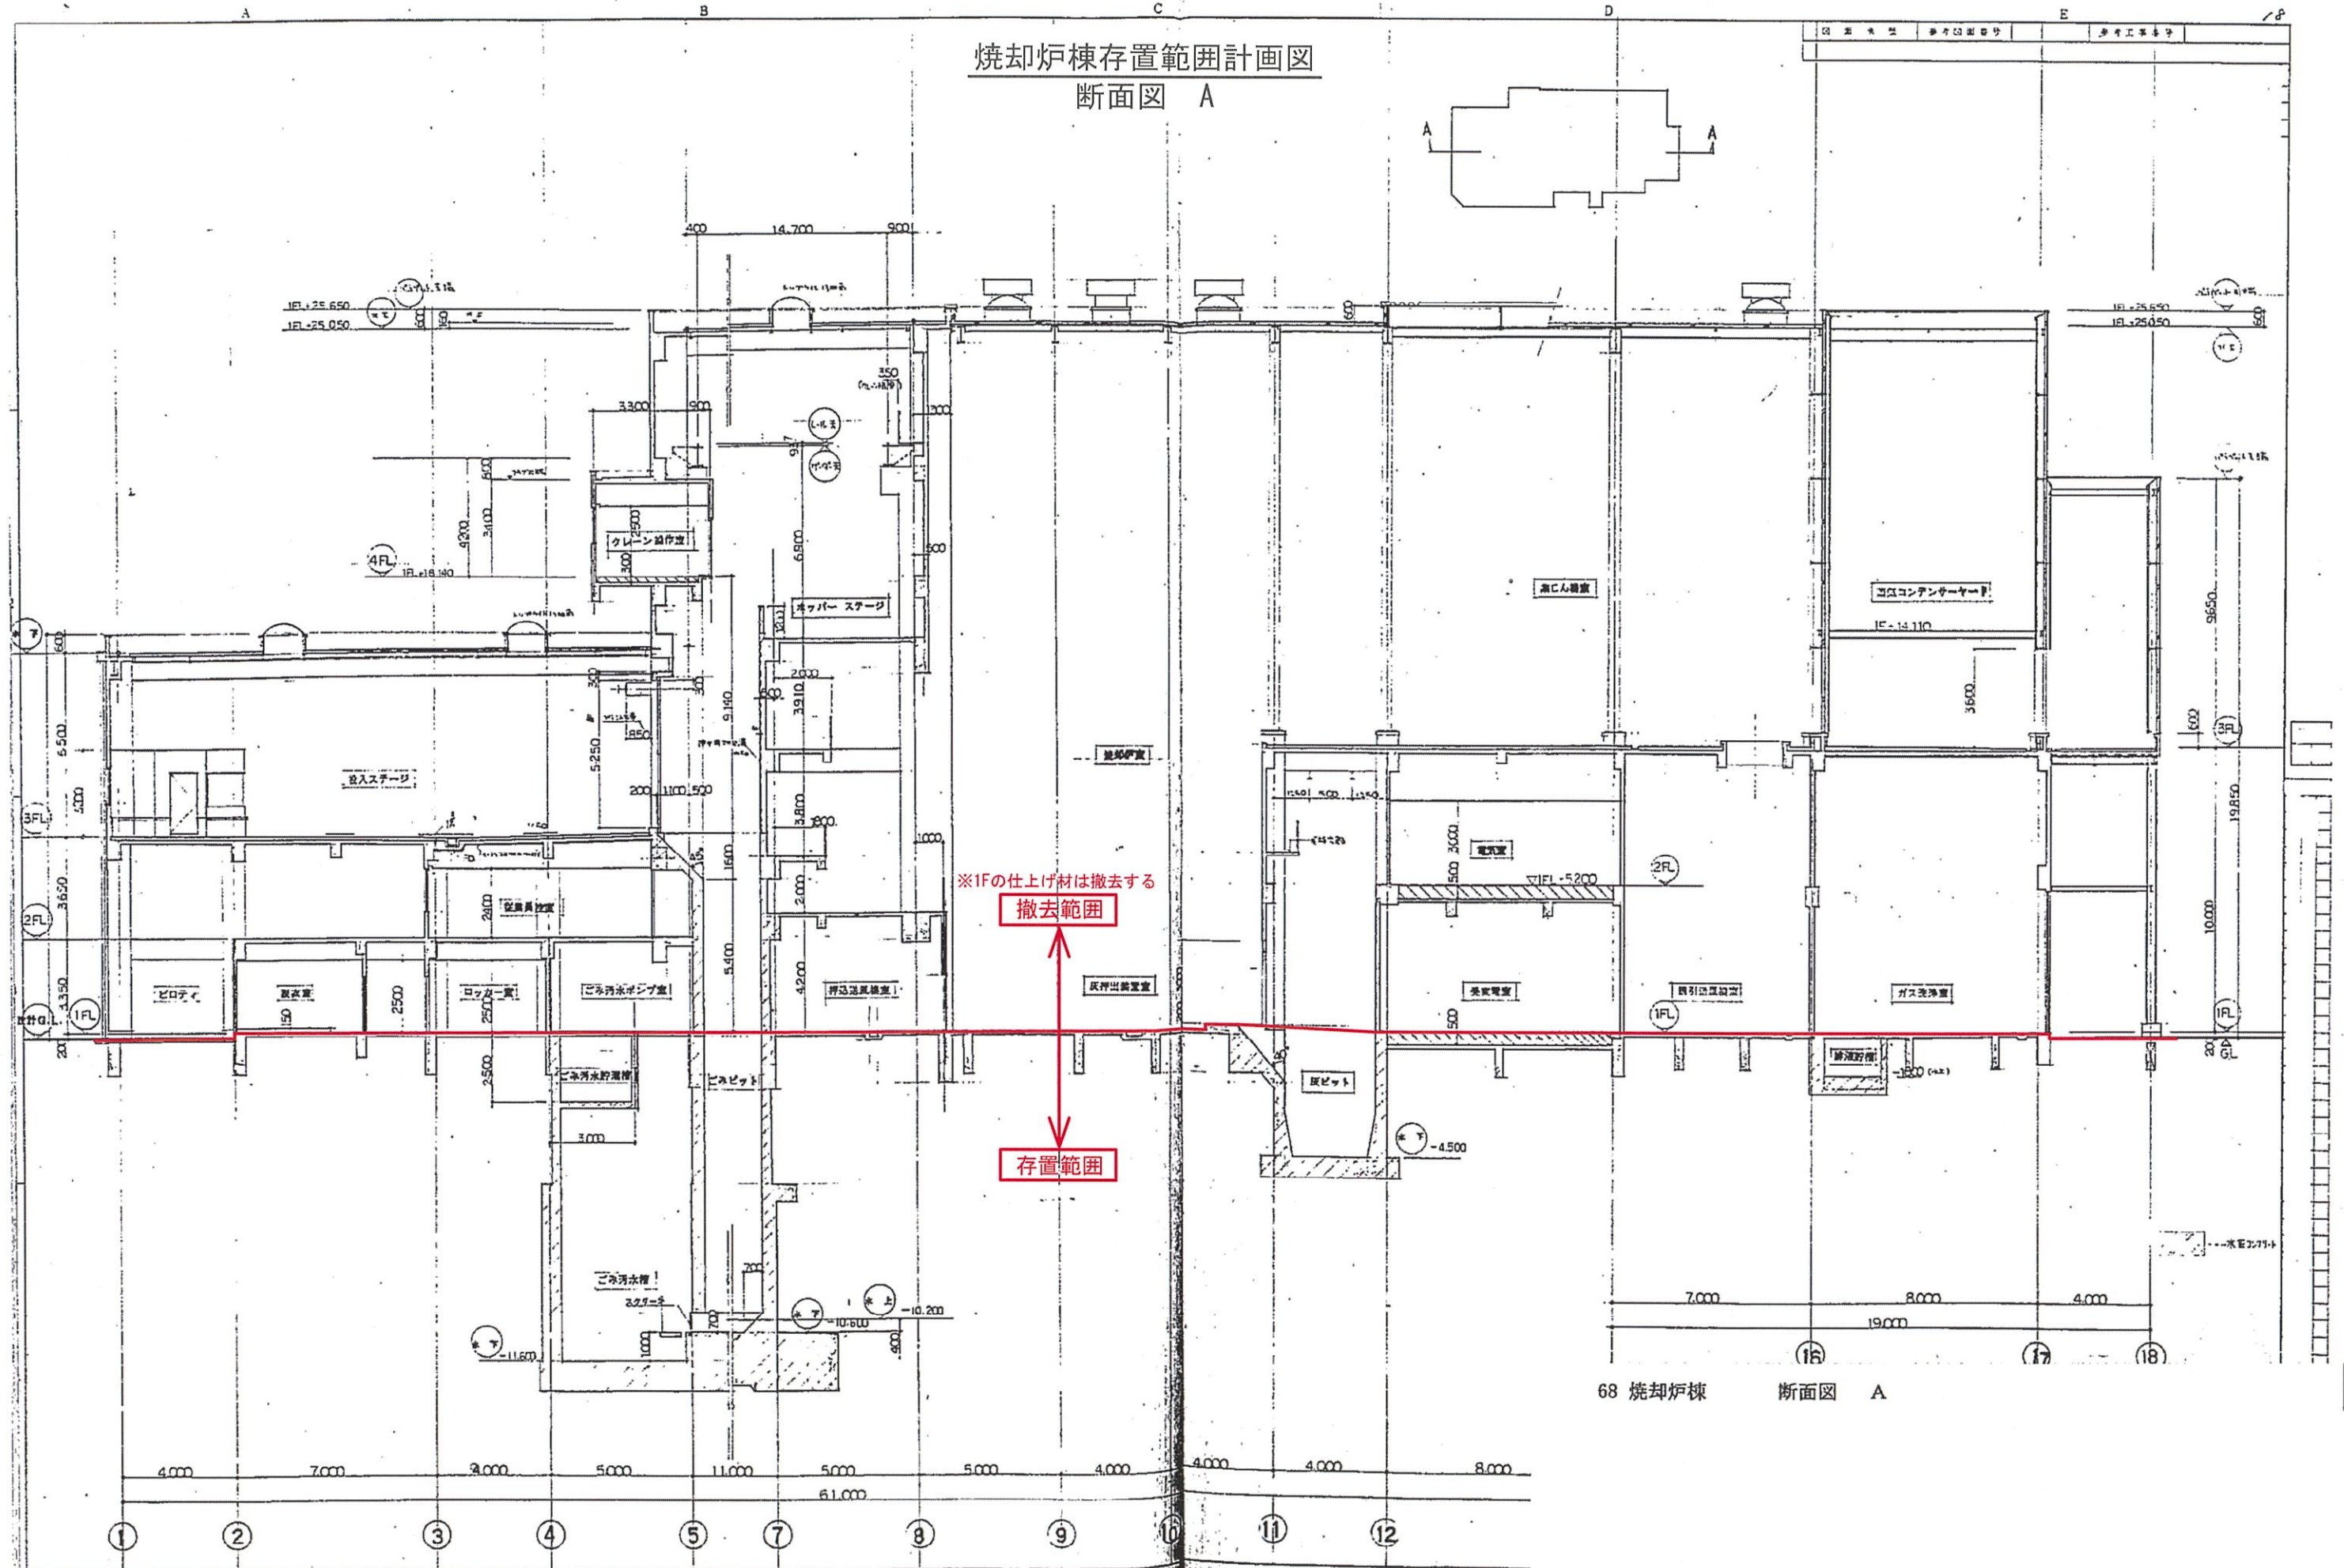

備考	姫路市農林水産環境局 環境事業推進室	工事名称 旧姫路市南部美化センター解体撤去工事	縮尺 —
		図面名称 焼却炉棟 存置範囲計画図 断面図 A	図面番号 A-312


圖 說 展 覽	參 考 圖 畫 部 門	參 考 工 事 部 門
---------	-------------	-------------

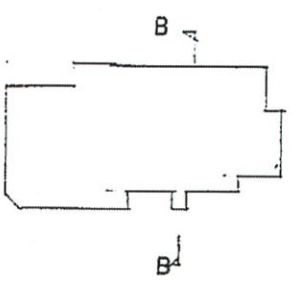


姫路市農林水産環境局 環境事業推進室	工事名称	旧姫路市南部美化センター解体撤去工事
	図面名称	焼却炉棟 存置範囲計画図 断面図 B

焼却炉棟存置範囲計画図

断面図 C

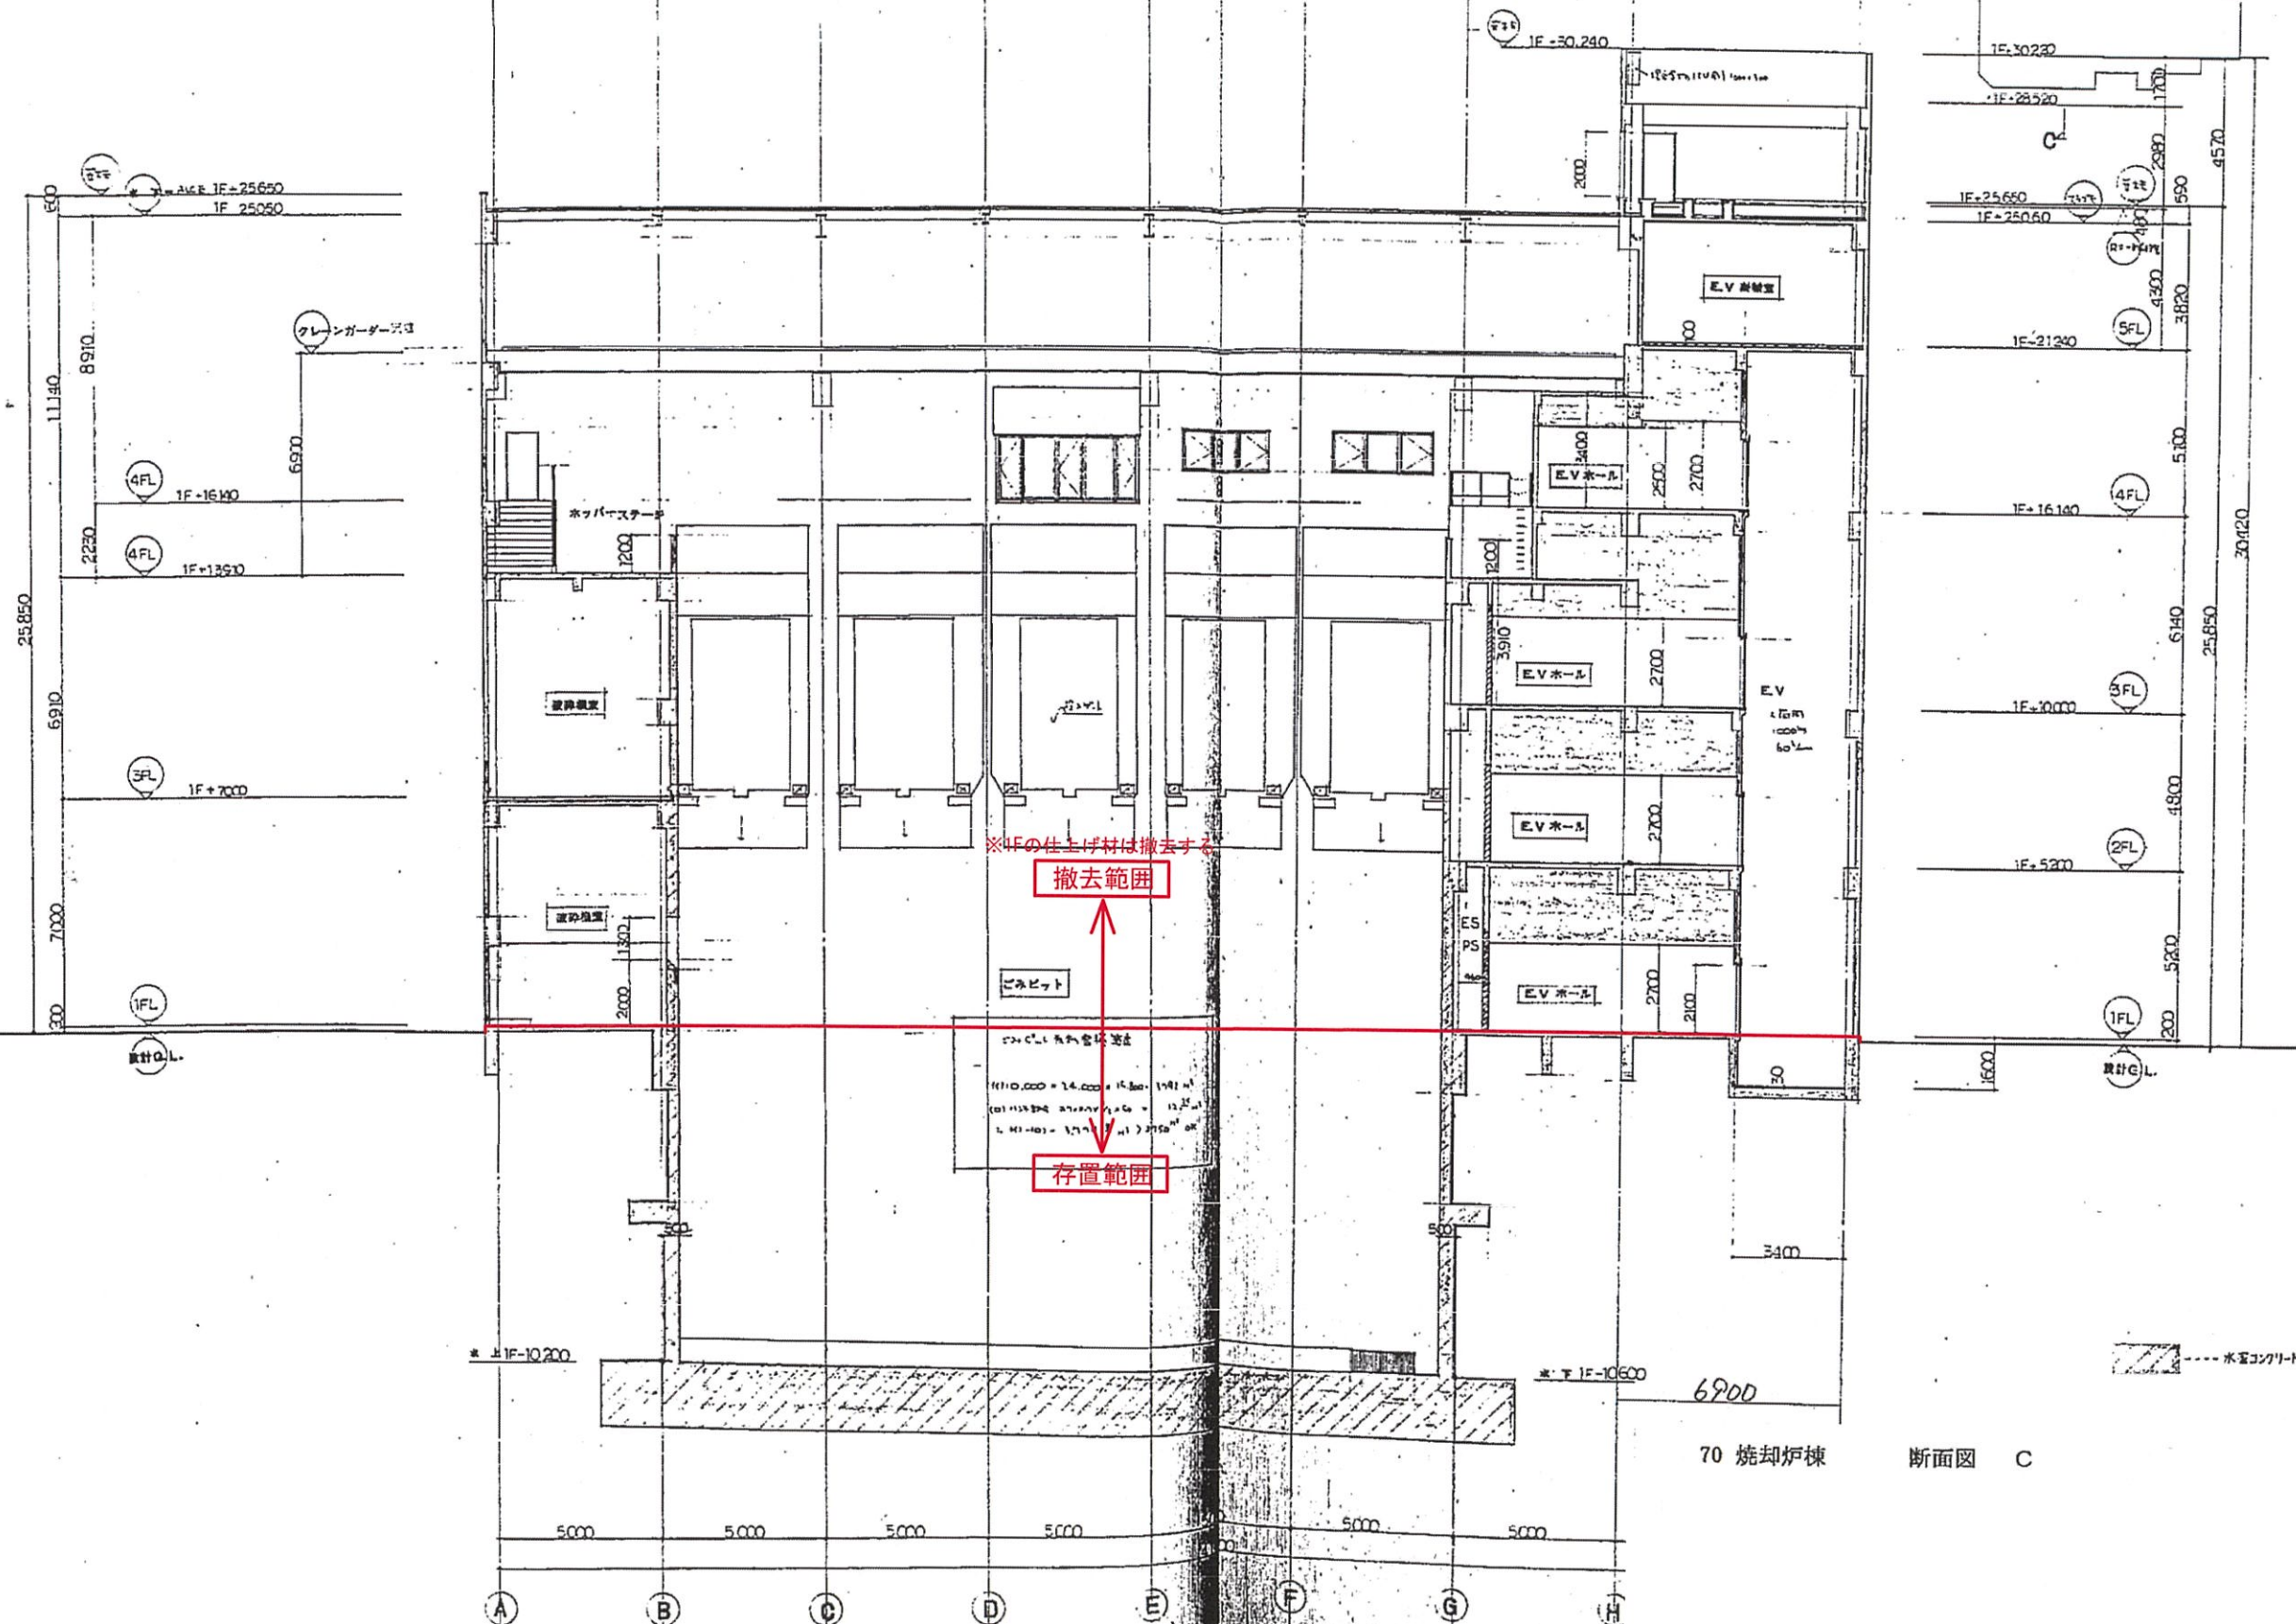


焼却炉棟存置範囲計画図
断面図 D

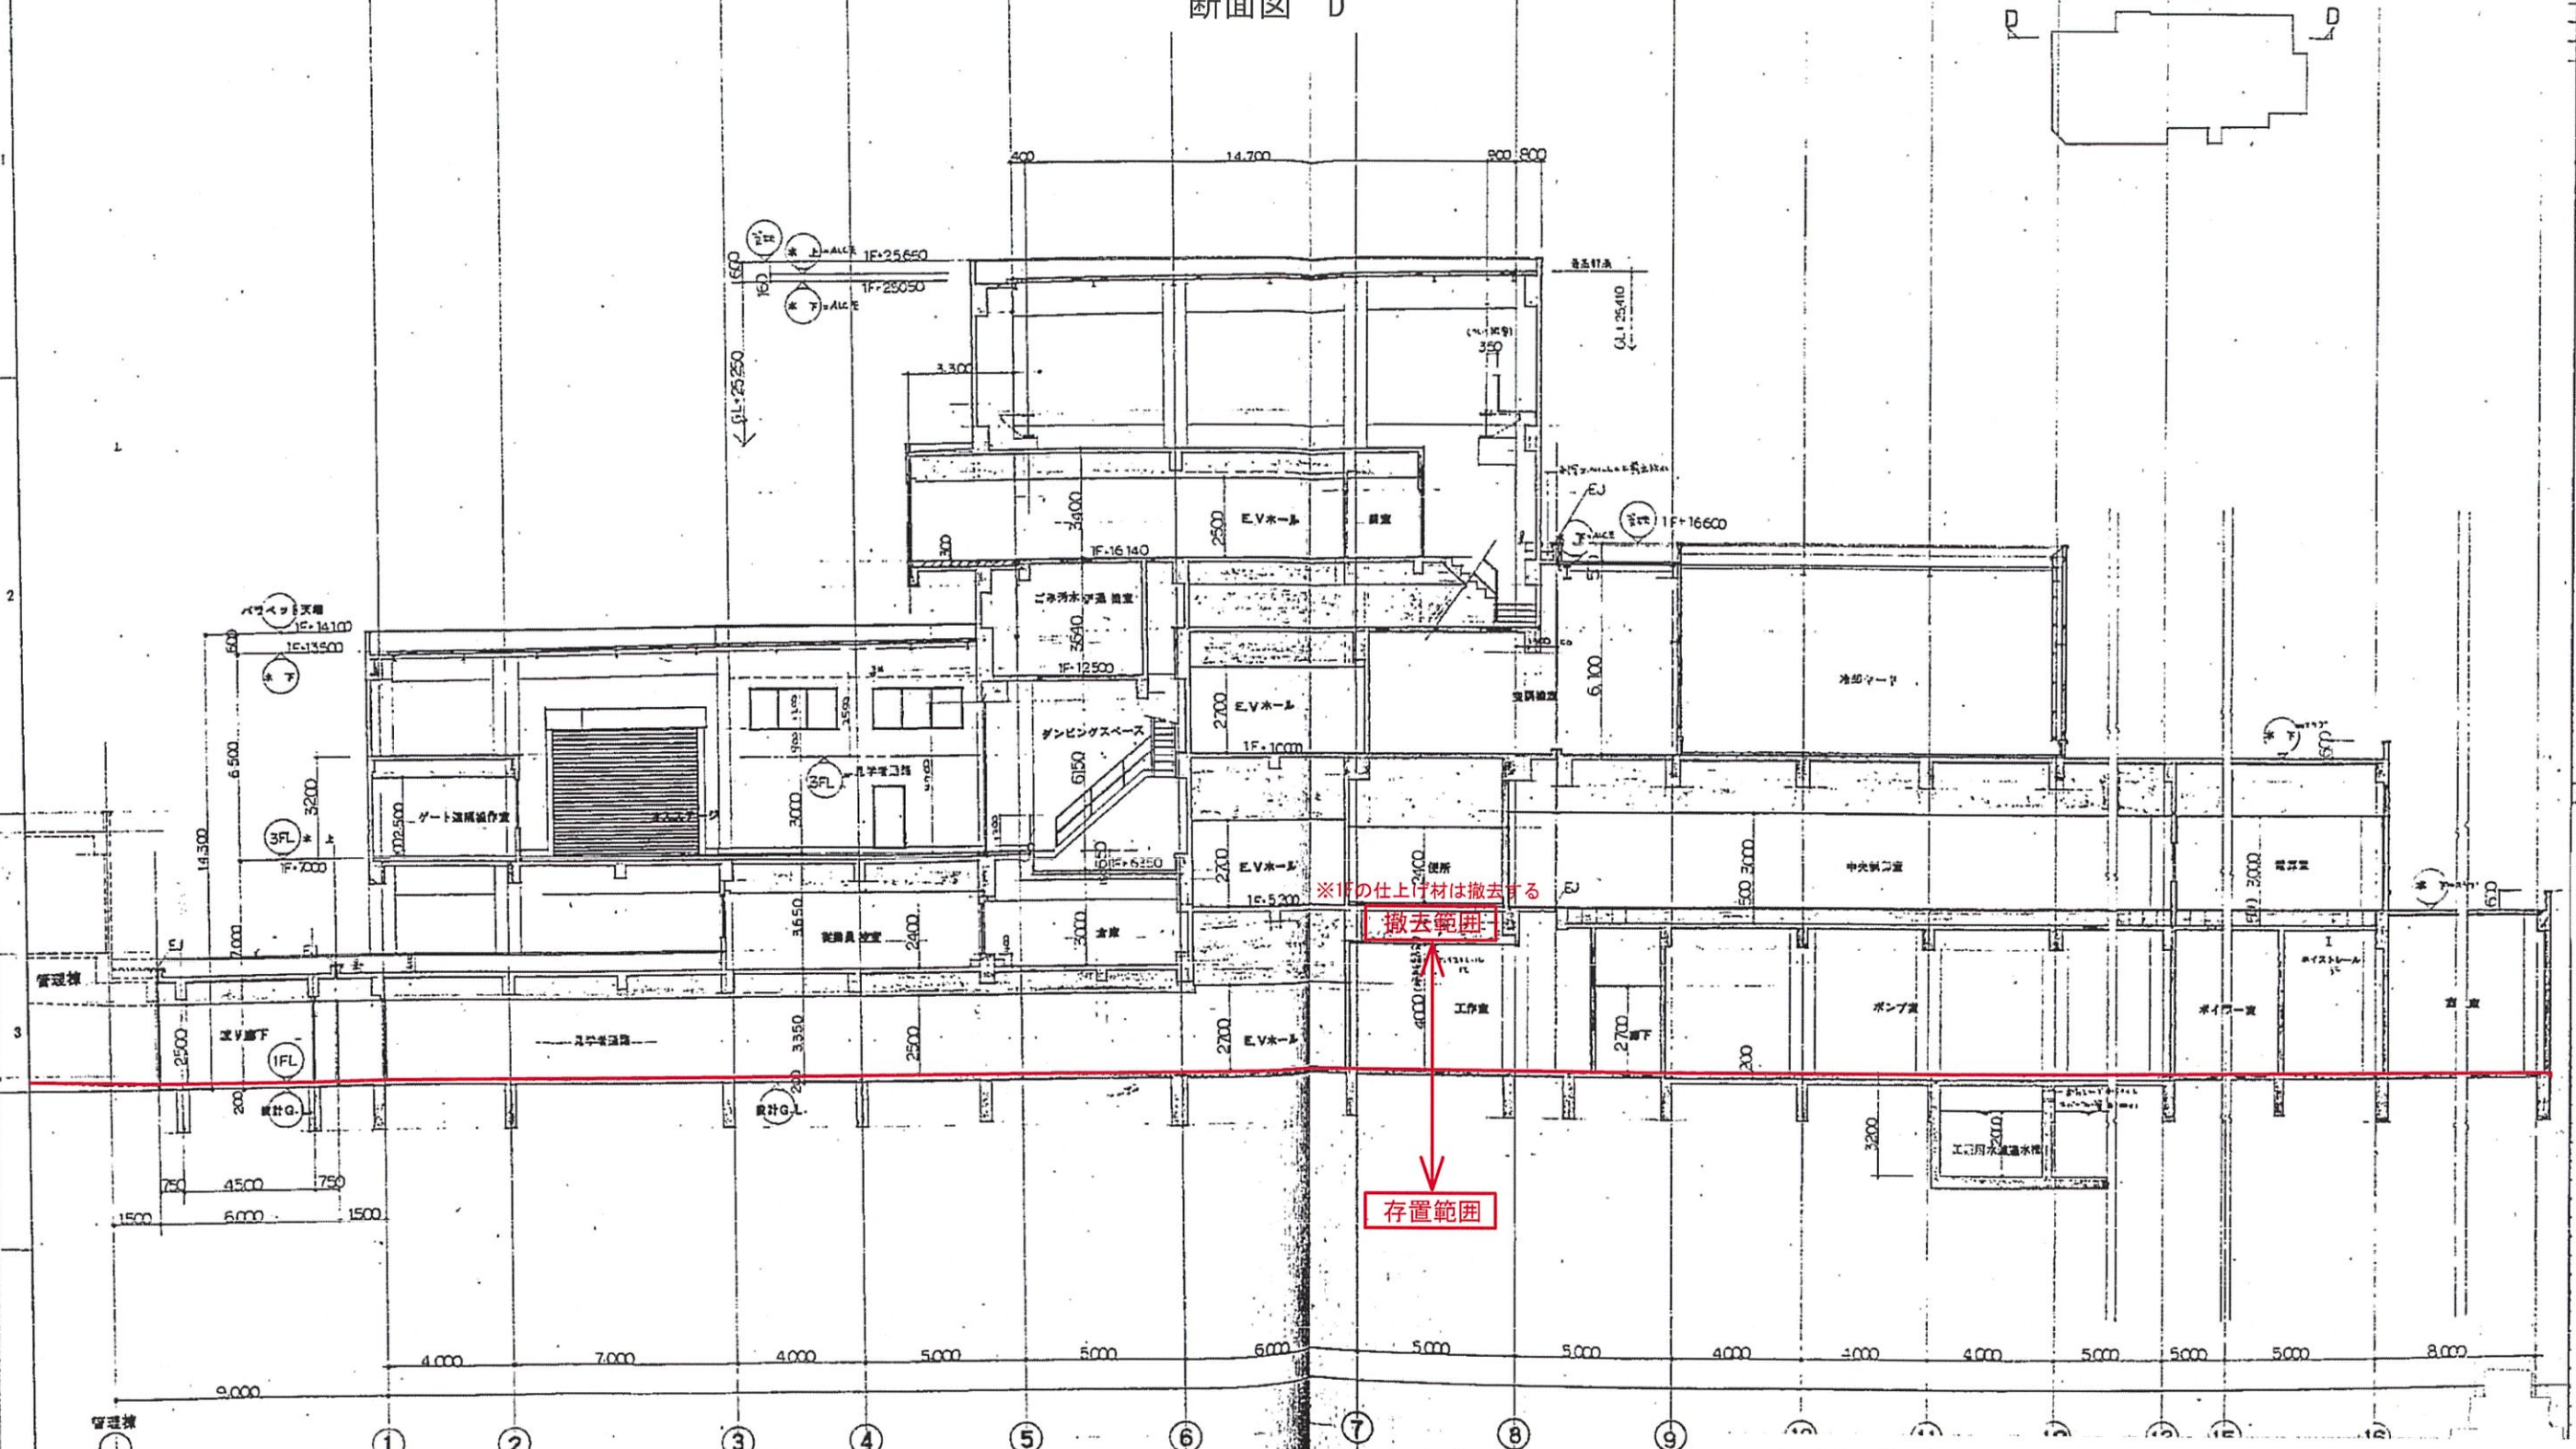

71 焼却炉棟 断面図 D

焼却炉棟存置軸組図

5・6通り

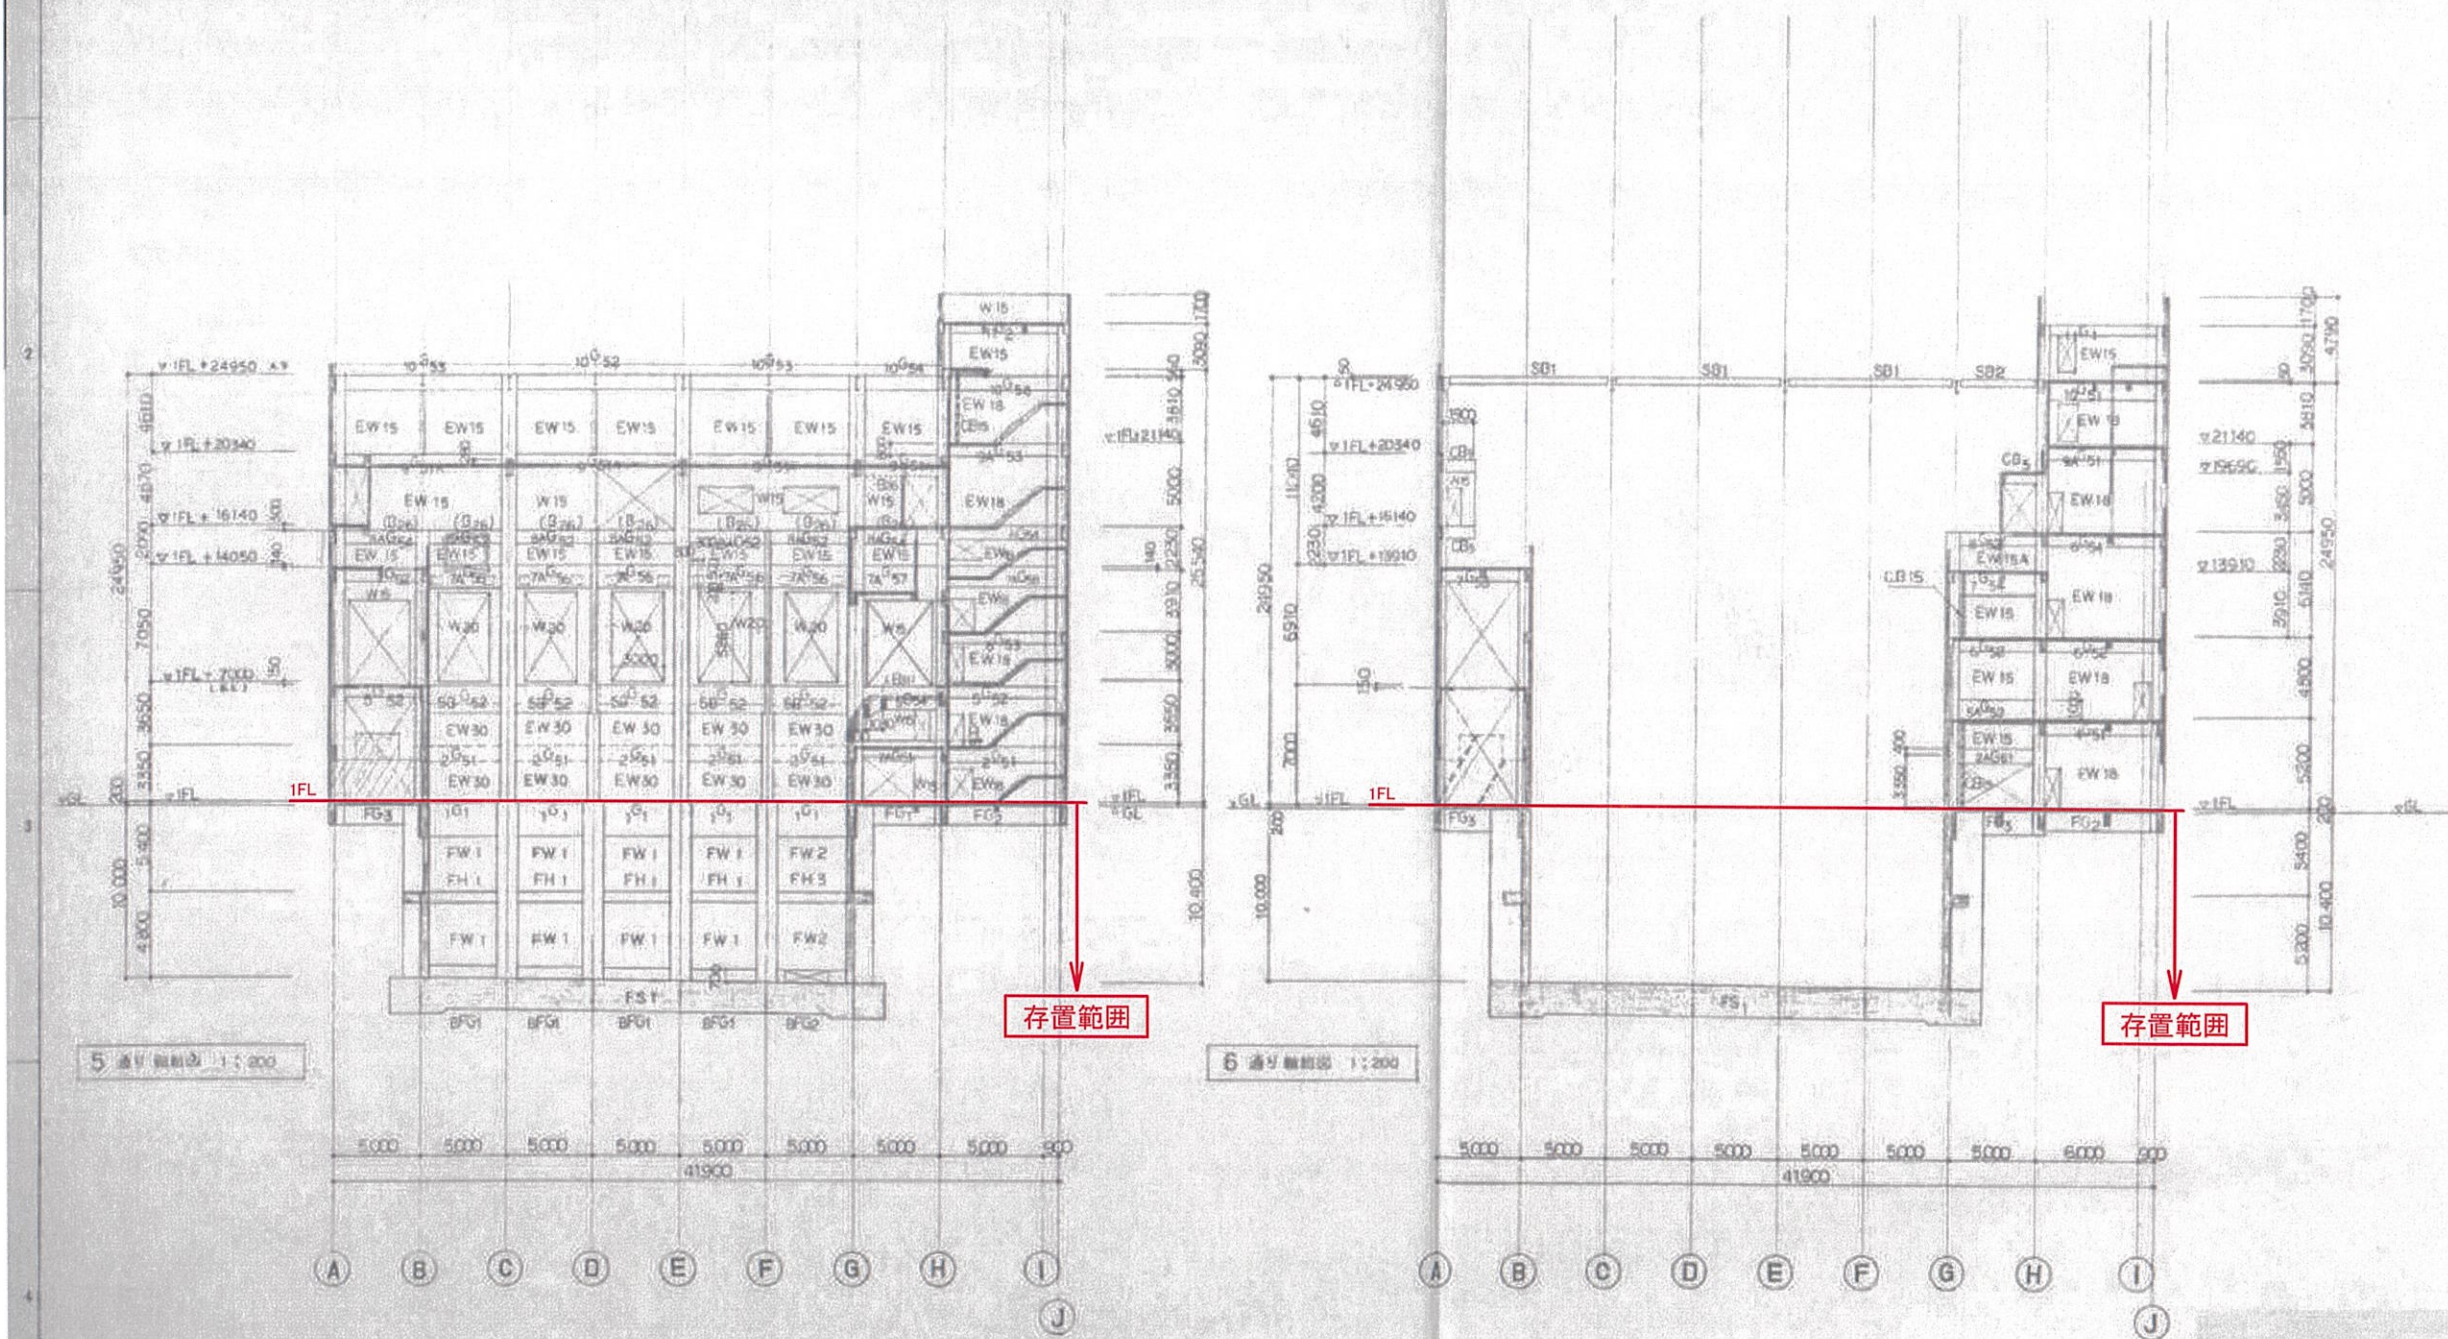

5.6 通り 軸組図

備考

姫路市農林水産環境局
環境事業推進室

工事名称 旧姫路市南部美化センター解体撤去工事
図面名称 焼却炉棟存置軸組図 5・6通り


縮尺

図面番号

A-316

焼却炉棟存置軸組図


7・8通り

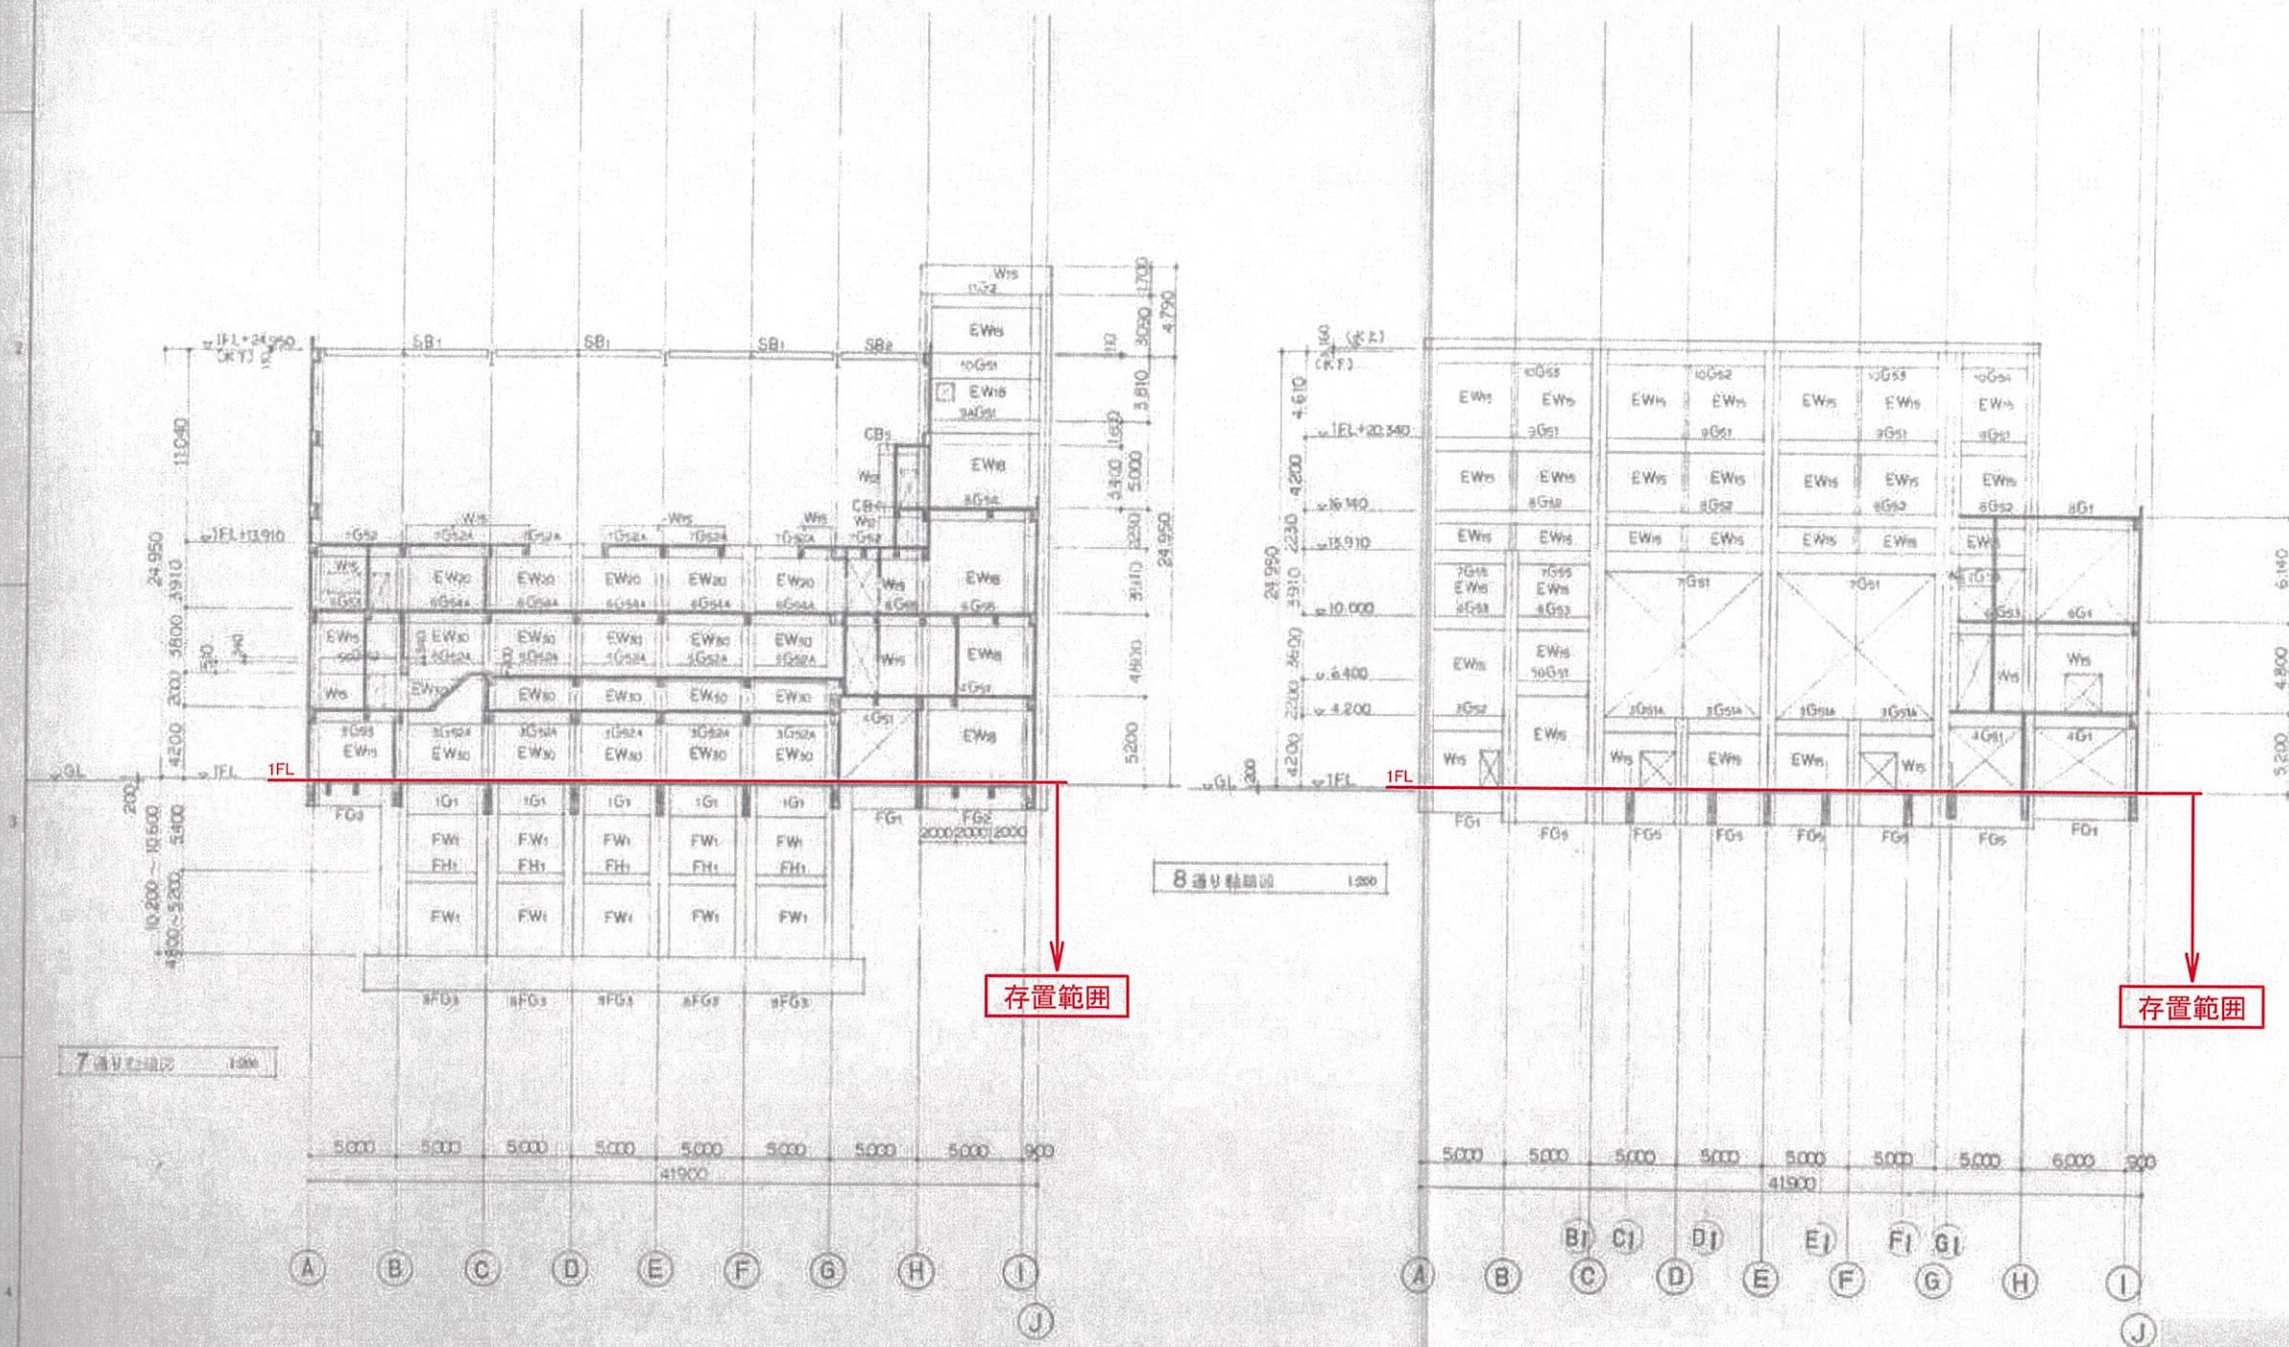


図面番号
7・8通り軸組図

焼却炉棟存置軸組図


8・9・10・11通り

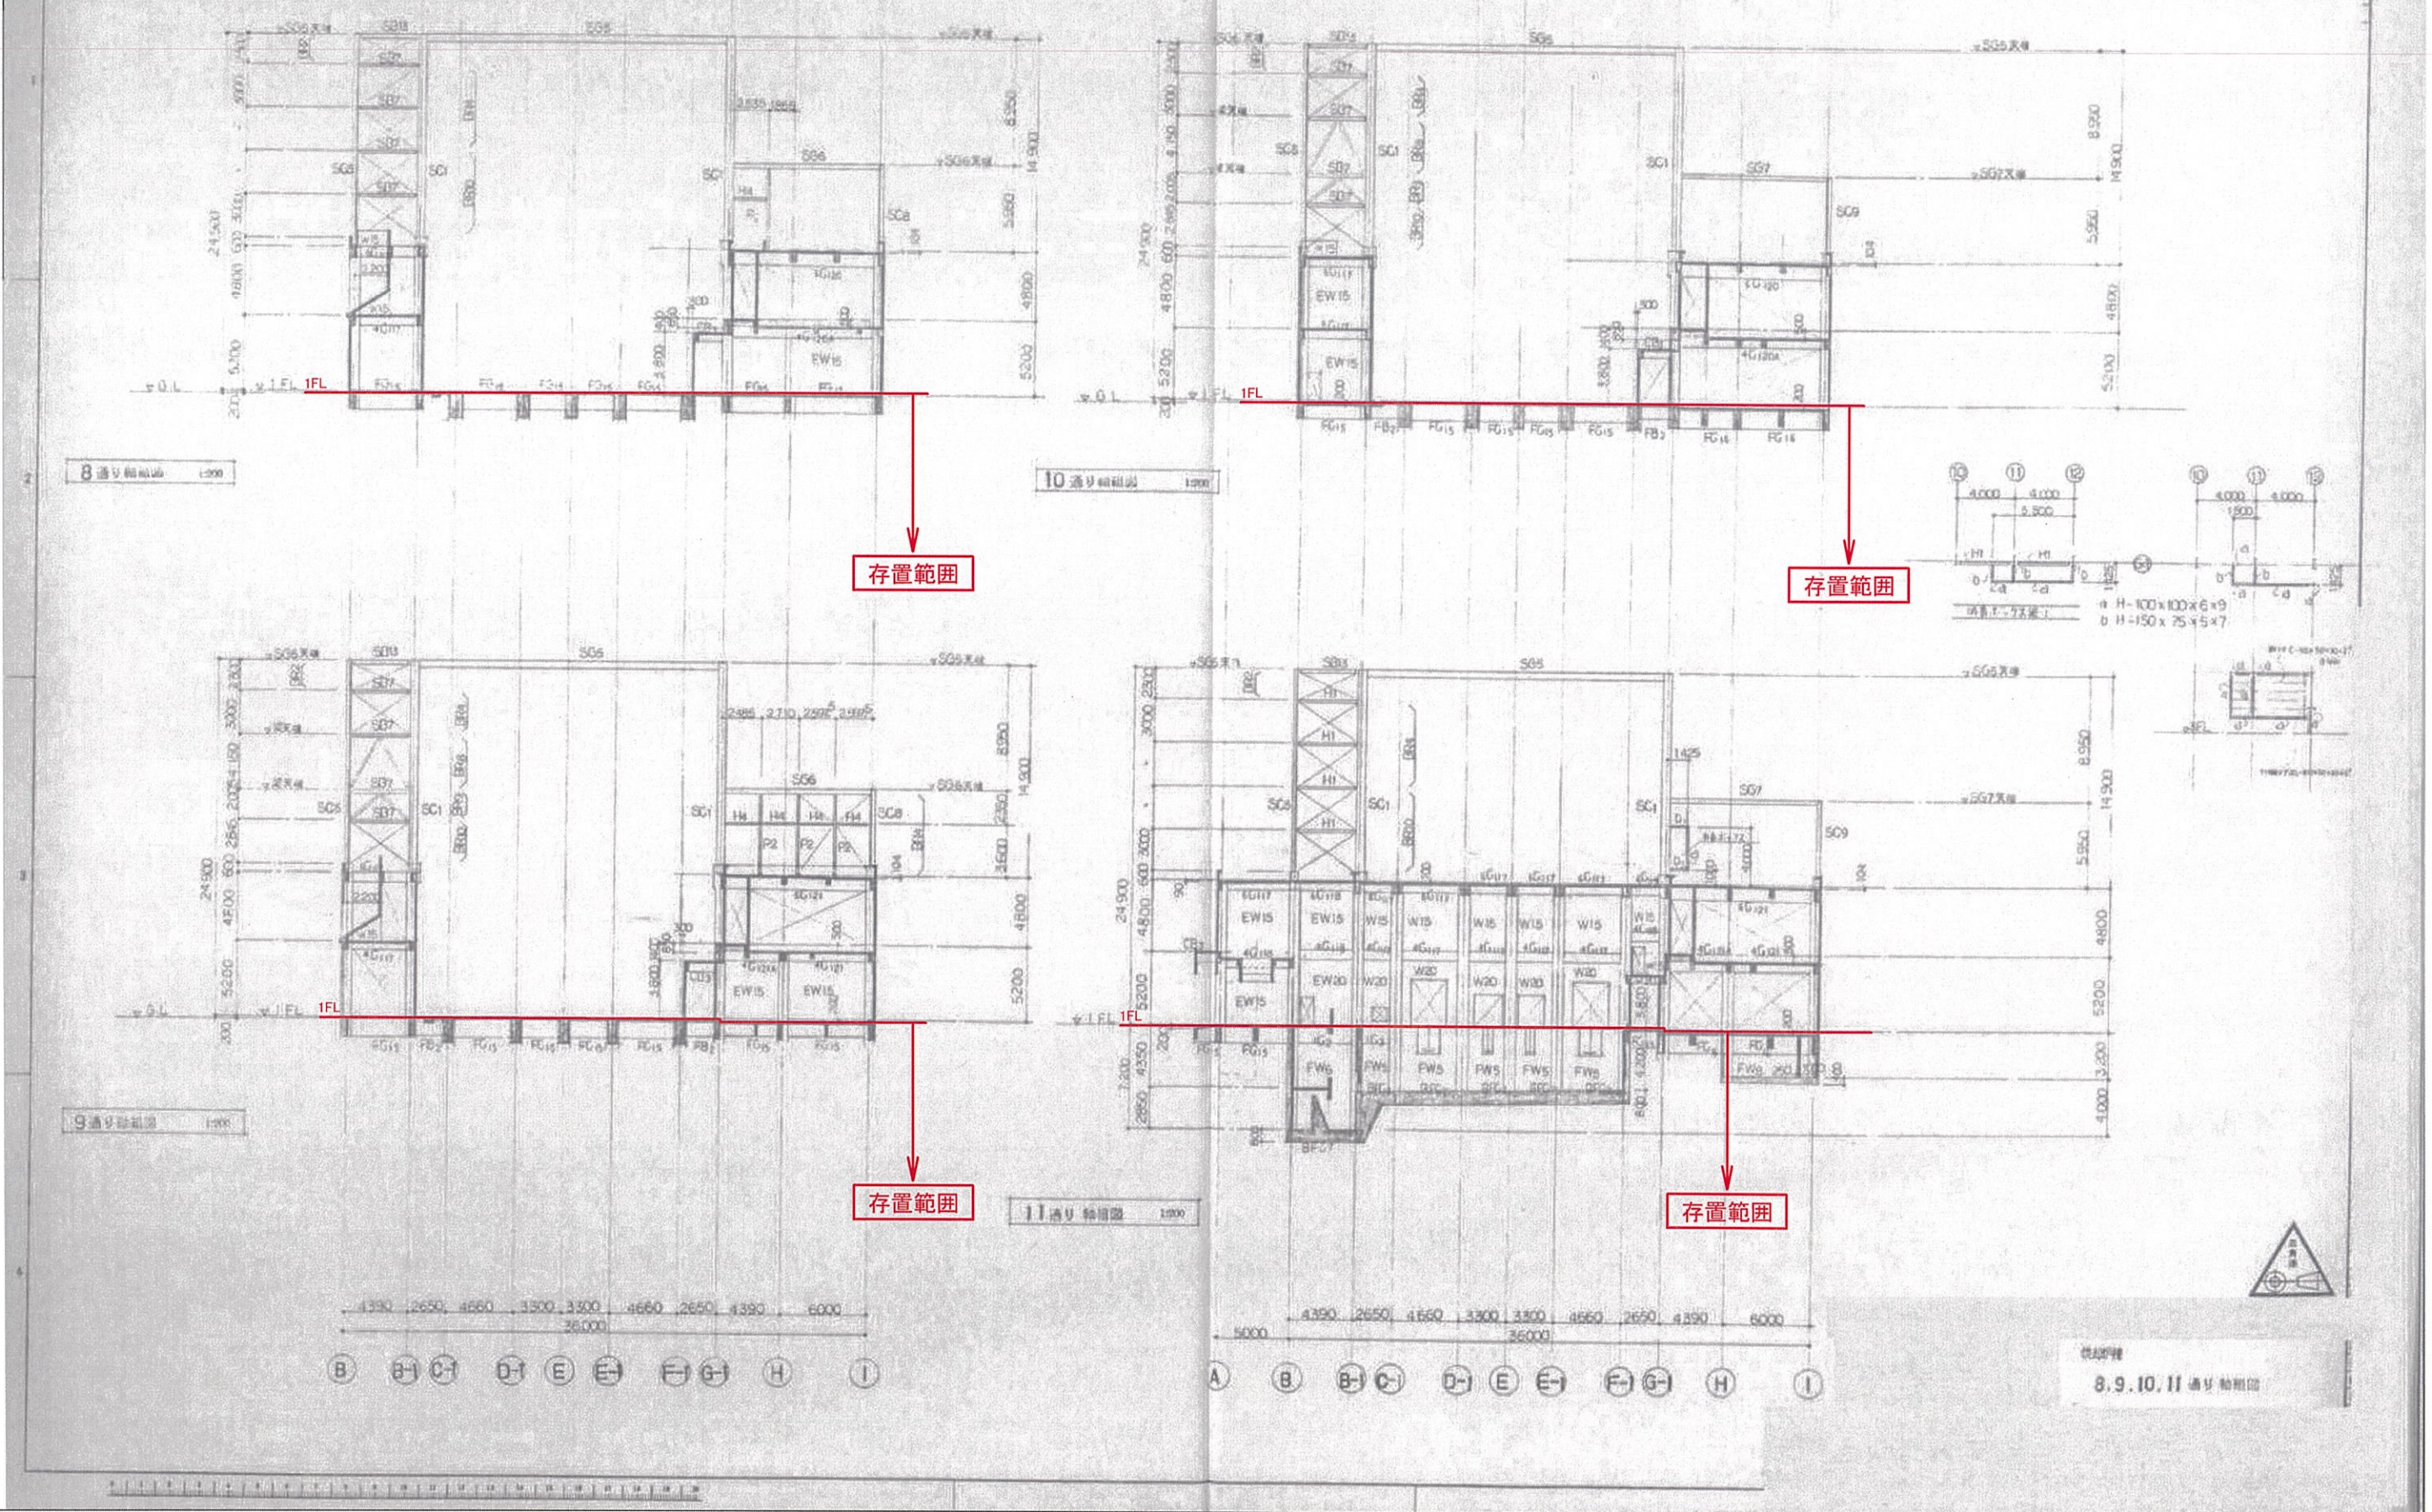


焼却炉棟存置軸組図
12・13・14・15通り

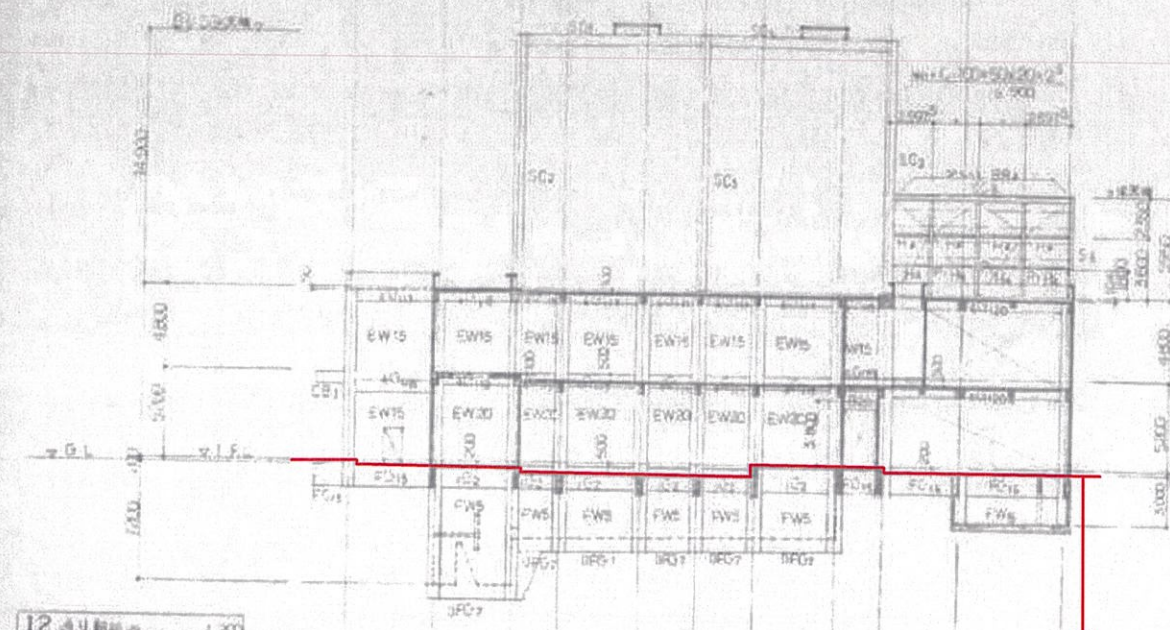


存置範囲

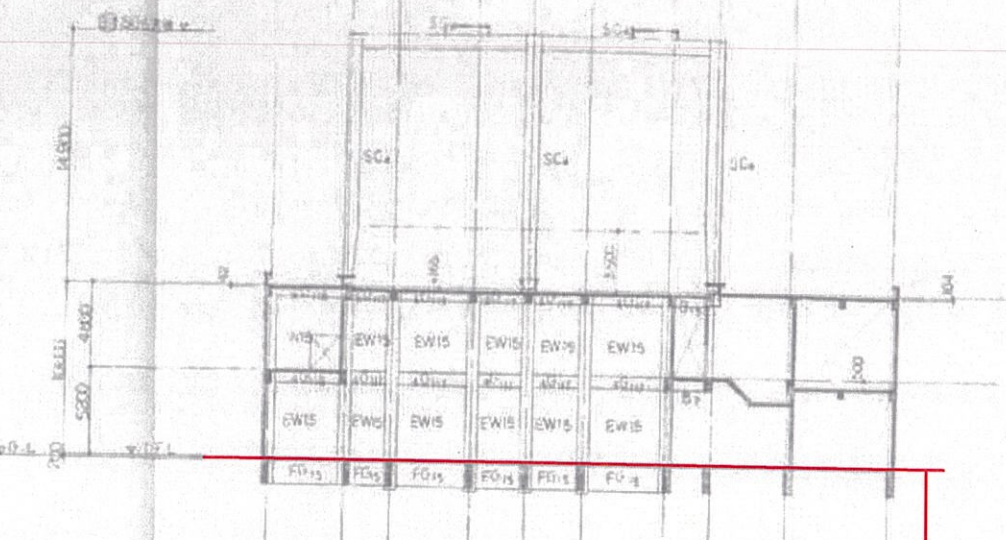

存置範囲

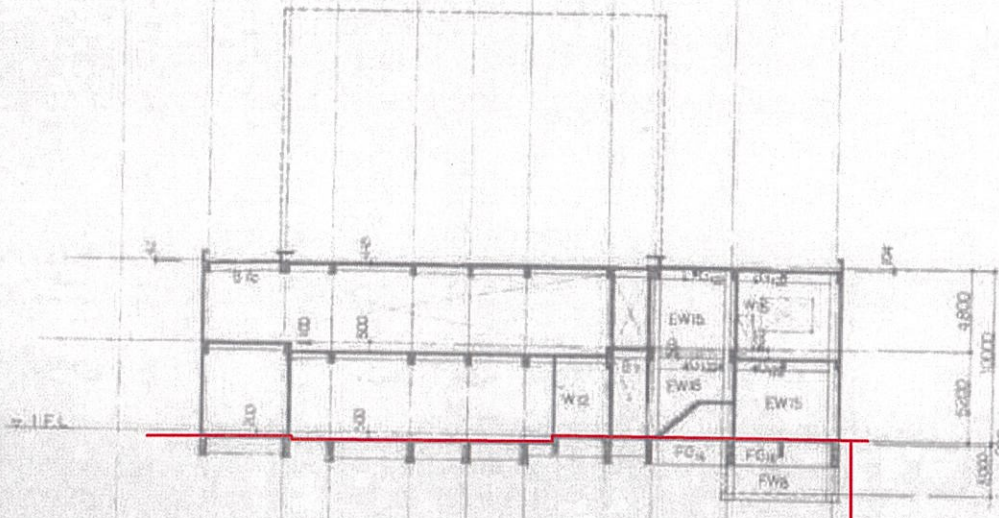


存置範囲

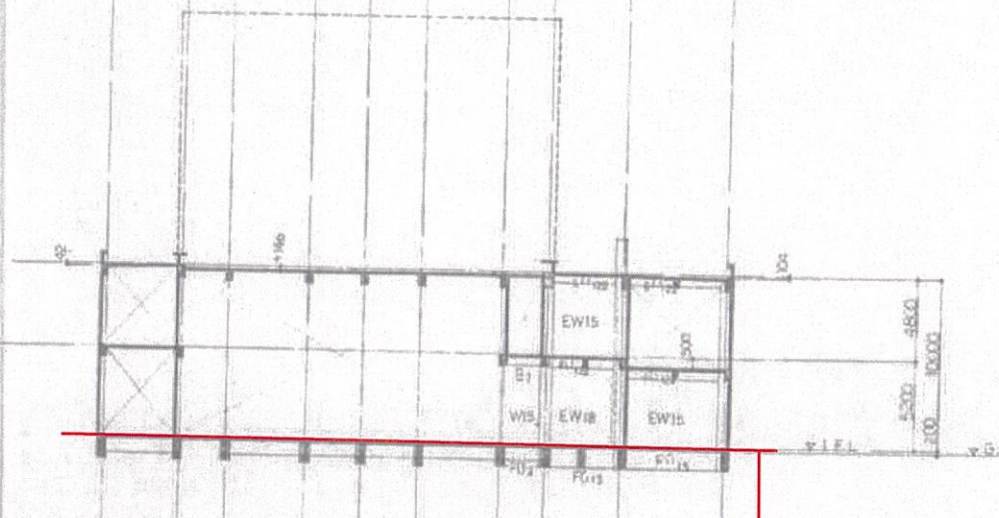


存置範囲

焼却炉棟 12, 13, 14, 15 通り軸組図

16・17・18通り

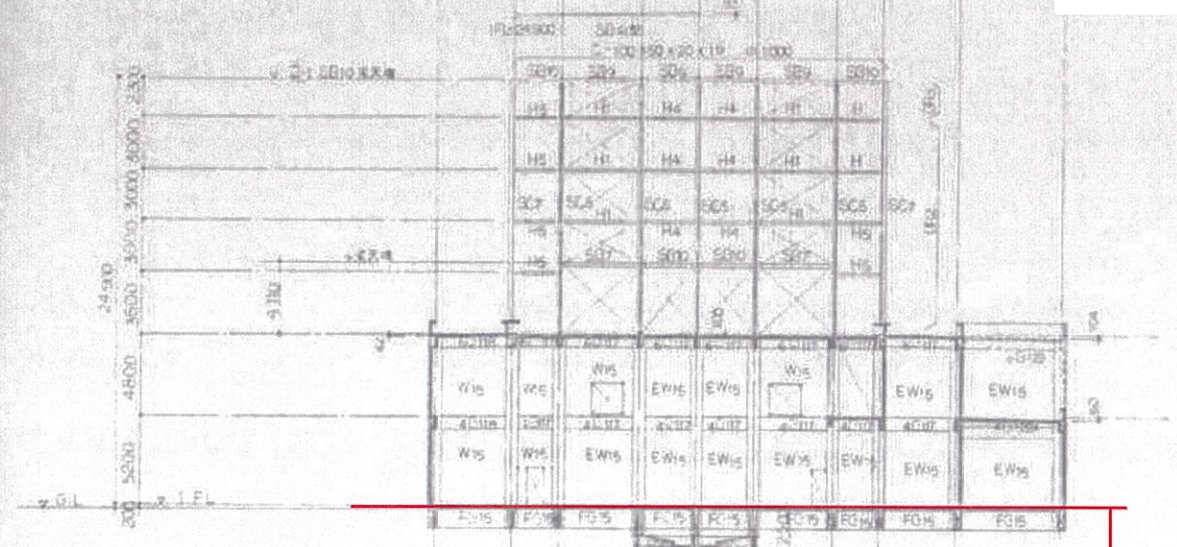

16 通り 4組組 1:200

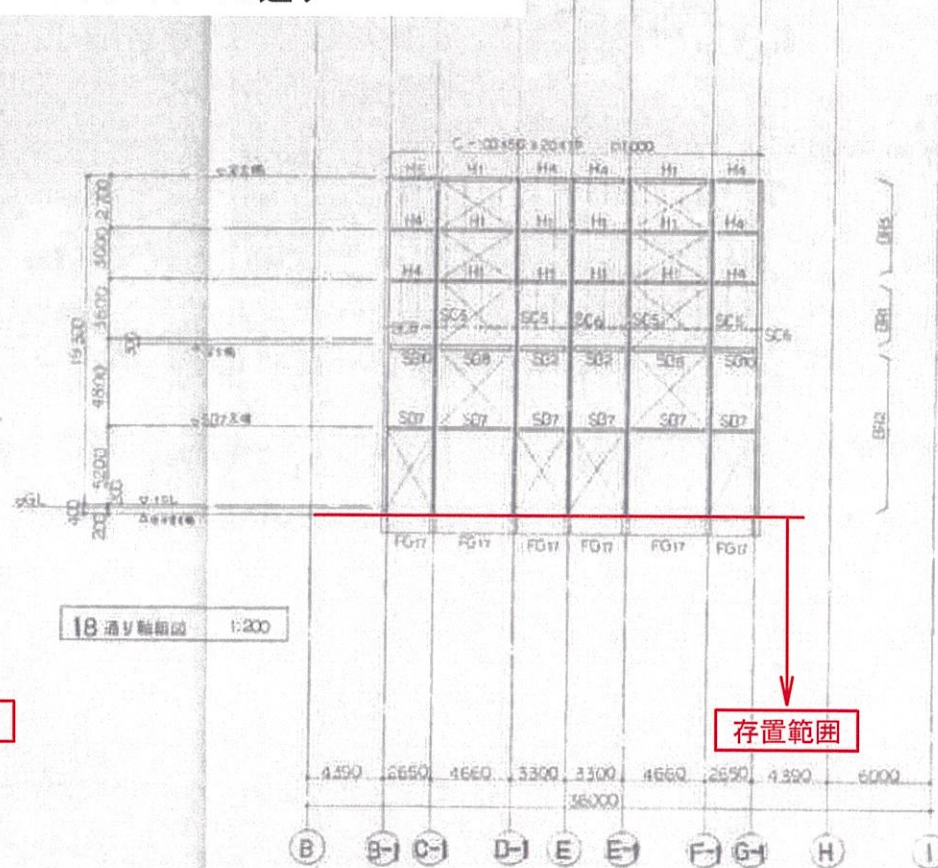


18 通り軸組図	1:200
----------	-------

存置範圍

存置範圍

存置範圍

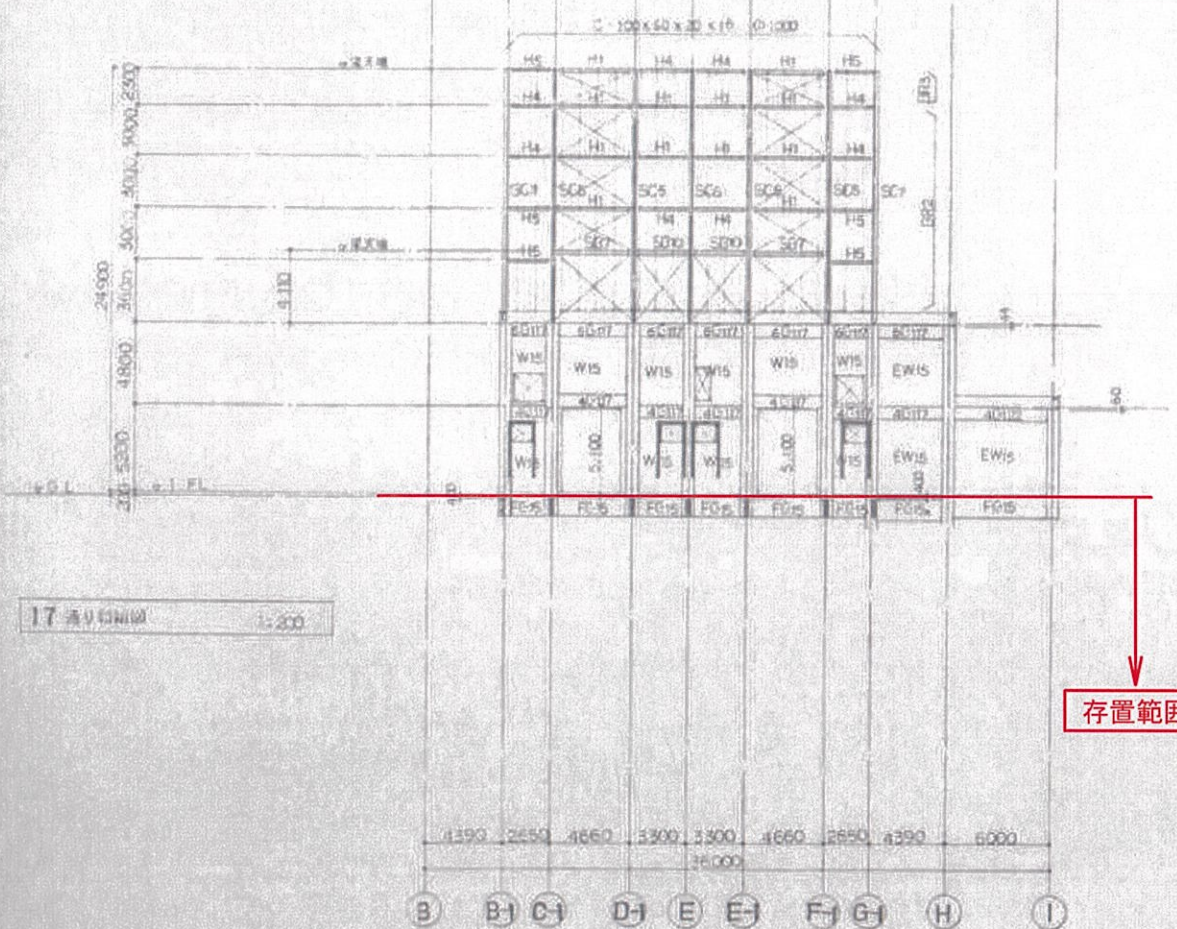


17 通り (1111) 1:200

投資環境


16 17 18 20 21 22

焼却炉棟存置軸組図


A・B・B1・C 通り

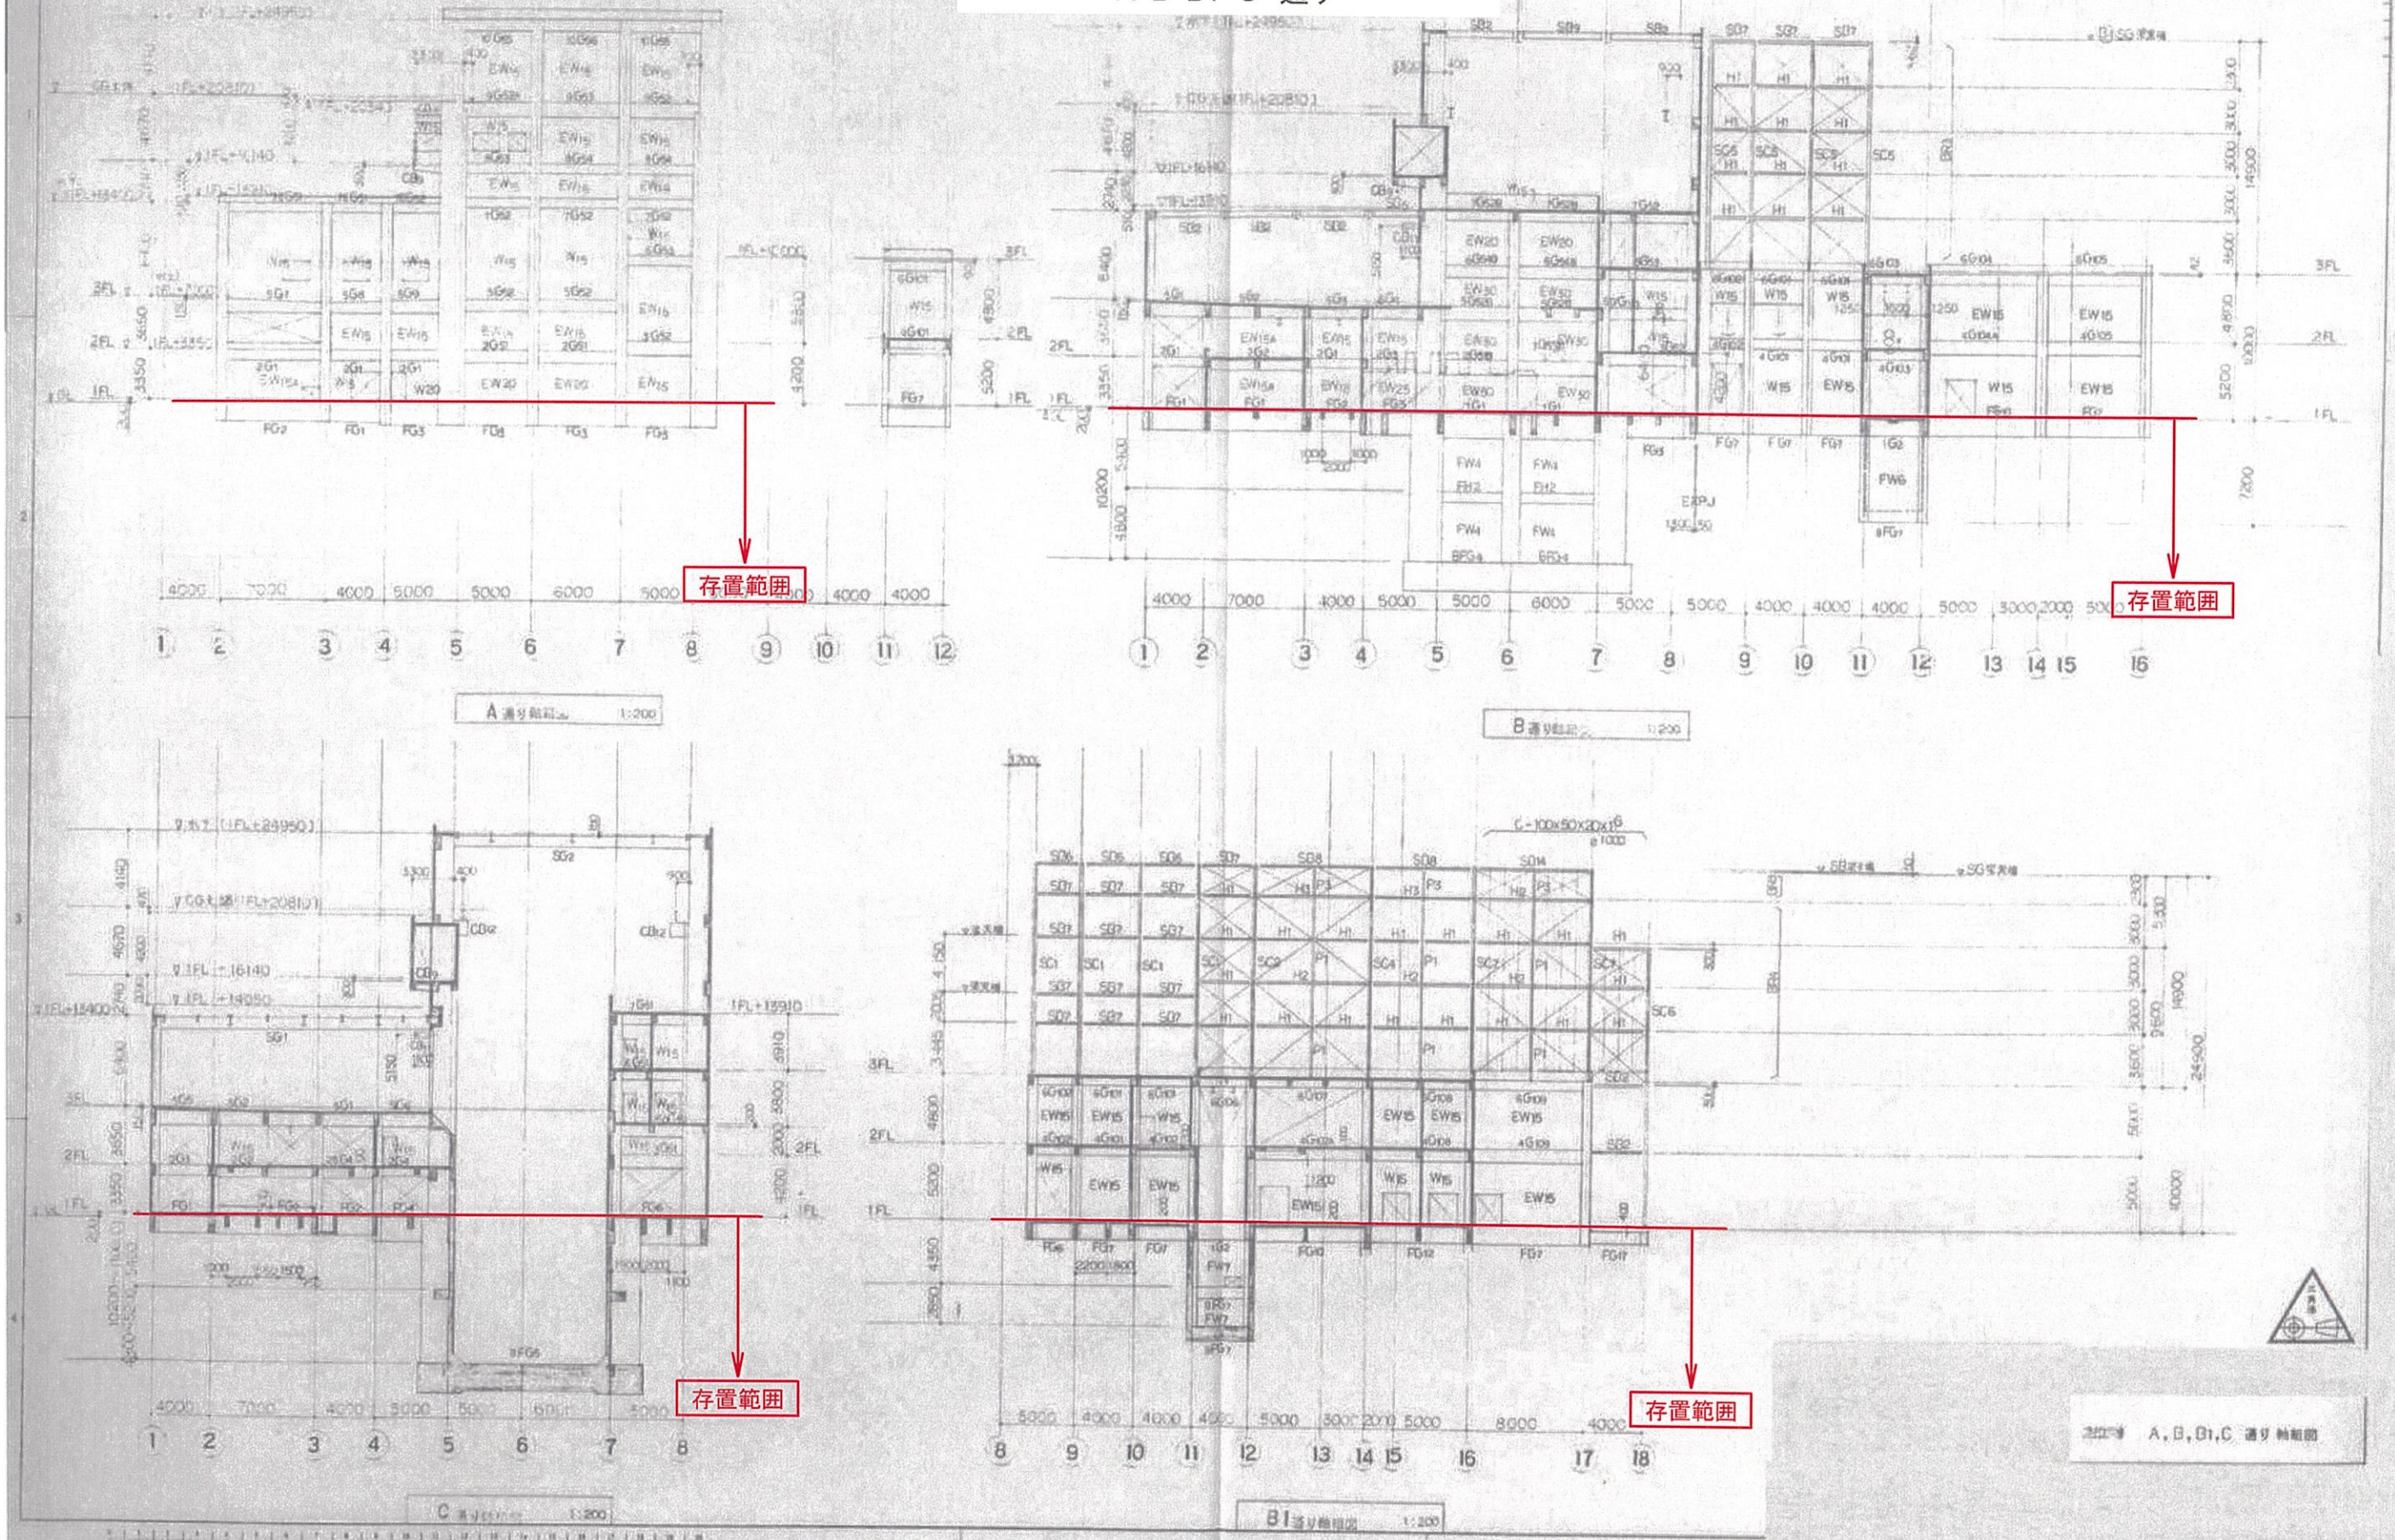

焼却炉棟存置軸組図
C-1～E-1 通り

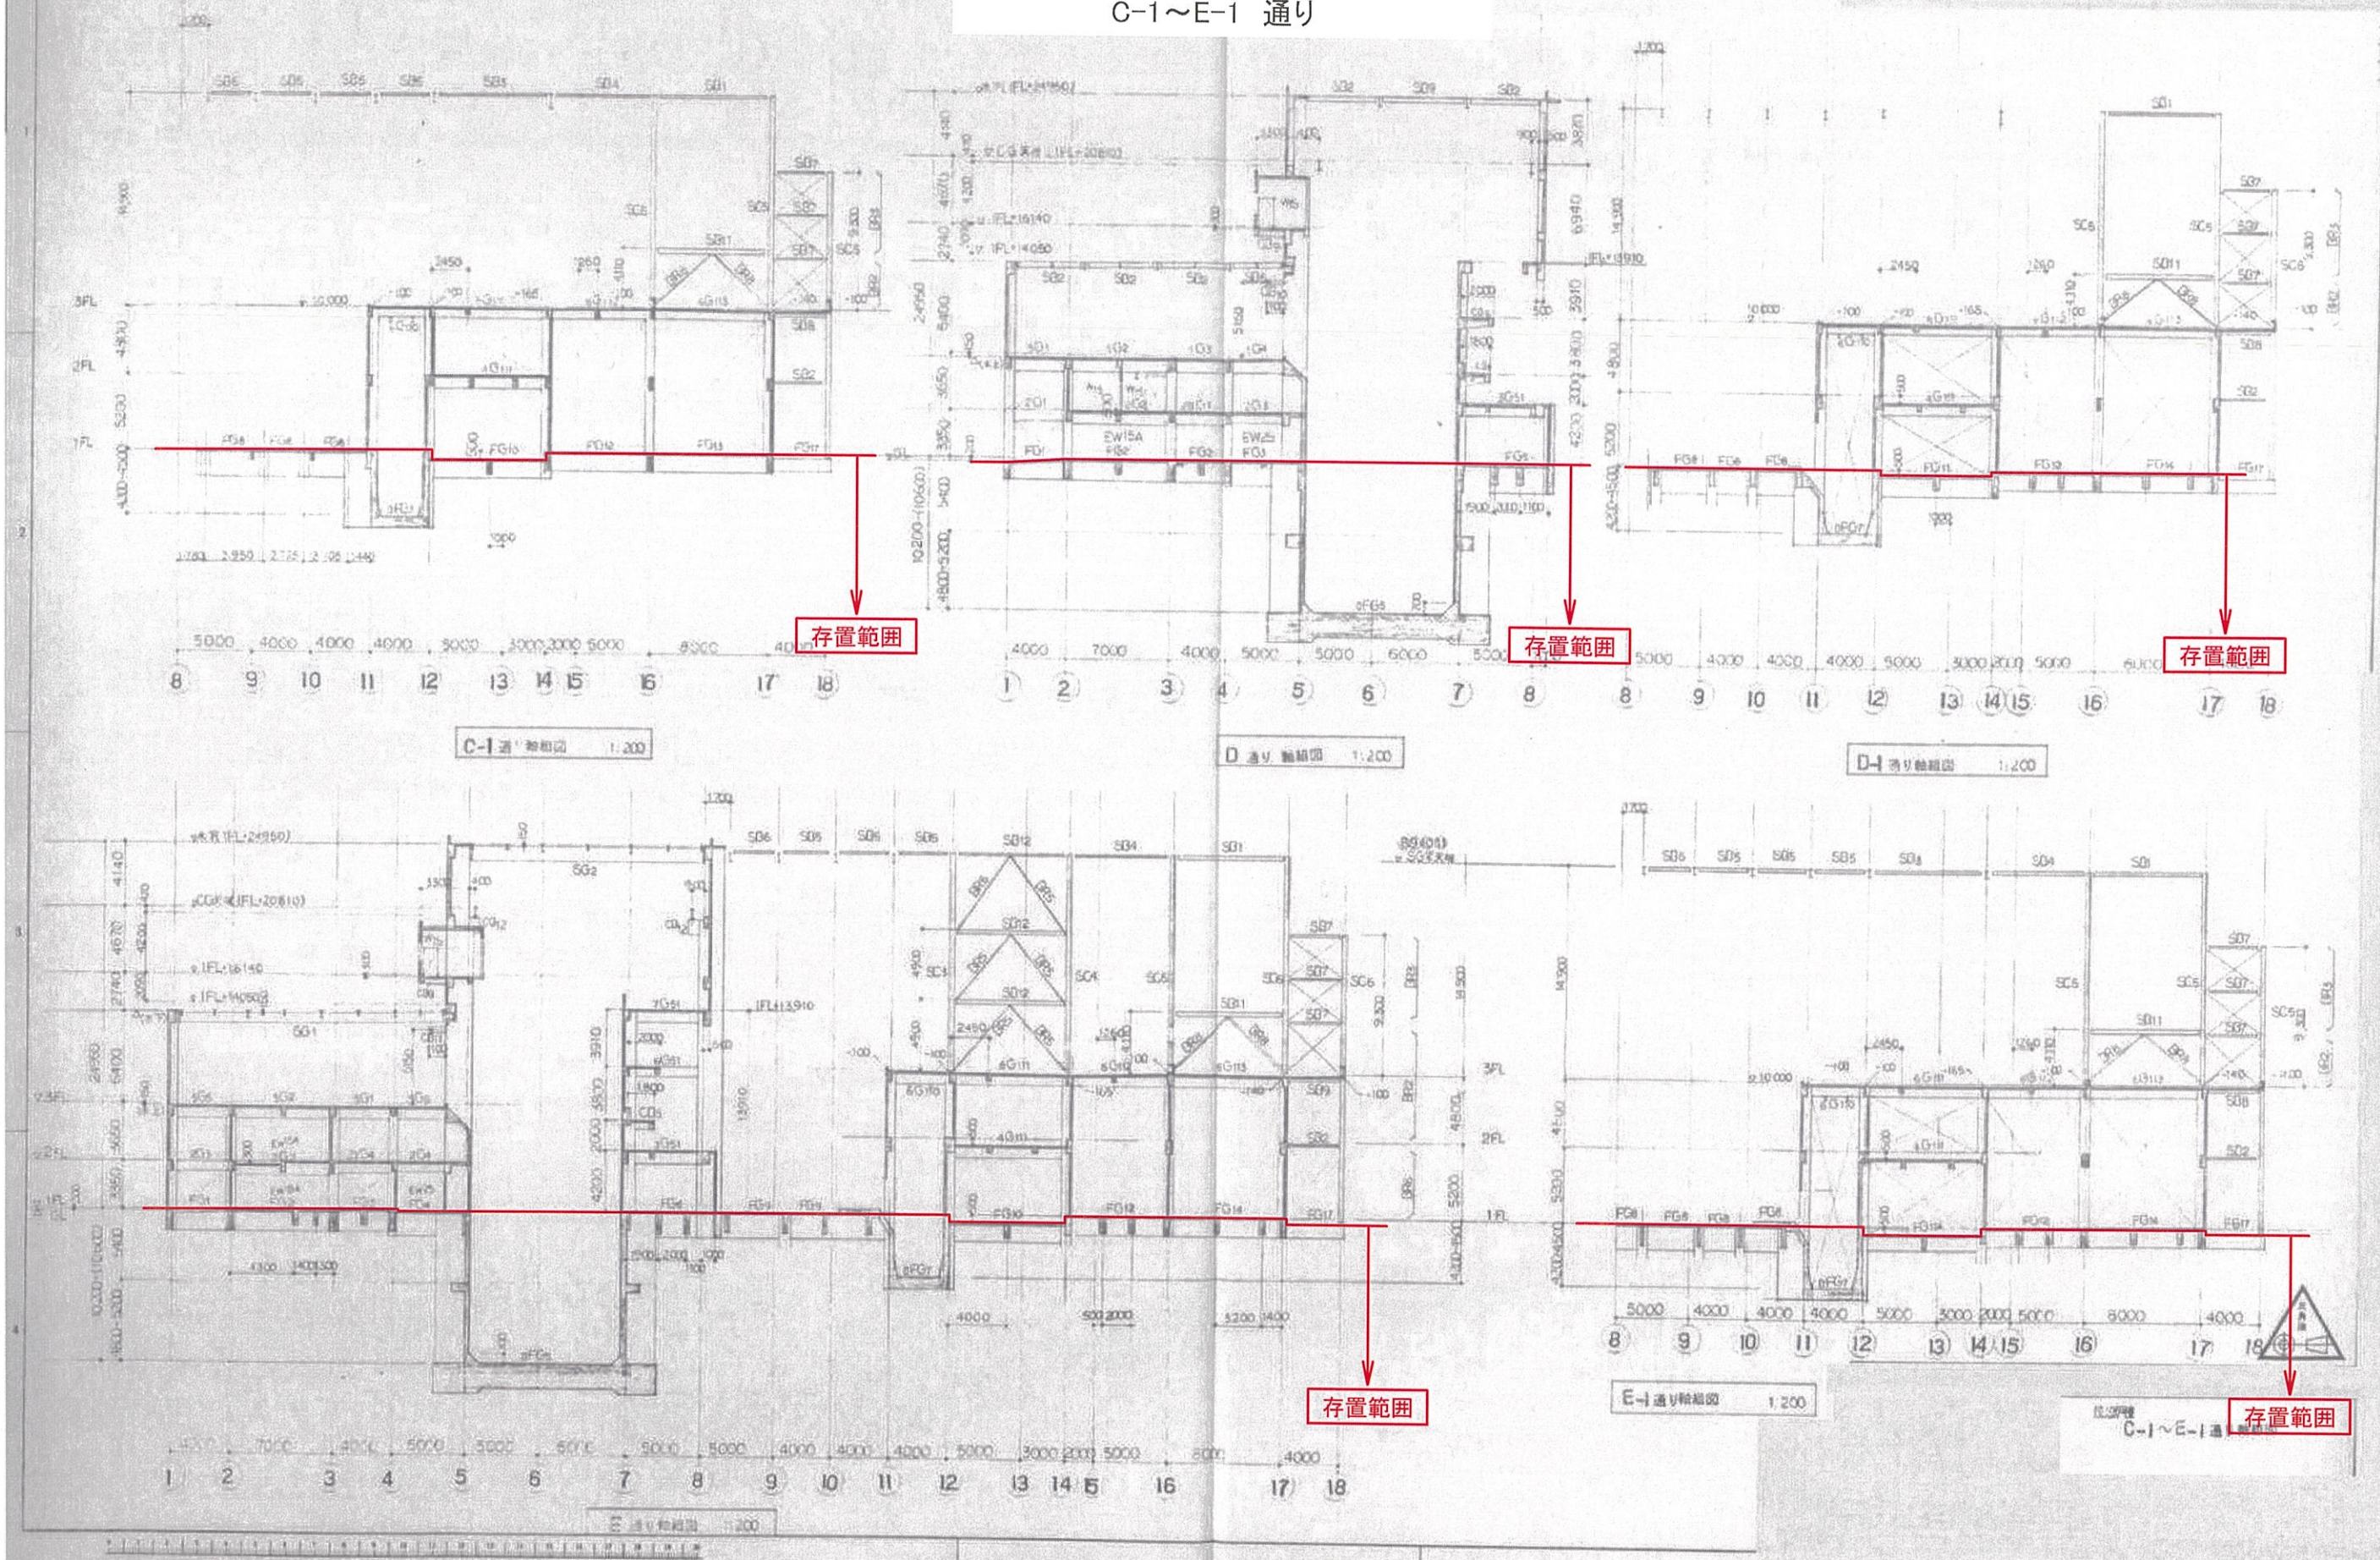




焼却炉棟存置軸組図
F・F1・G・G1 通り

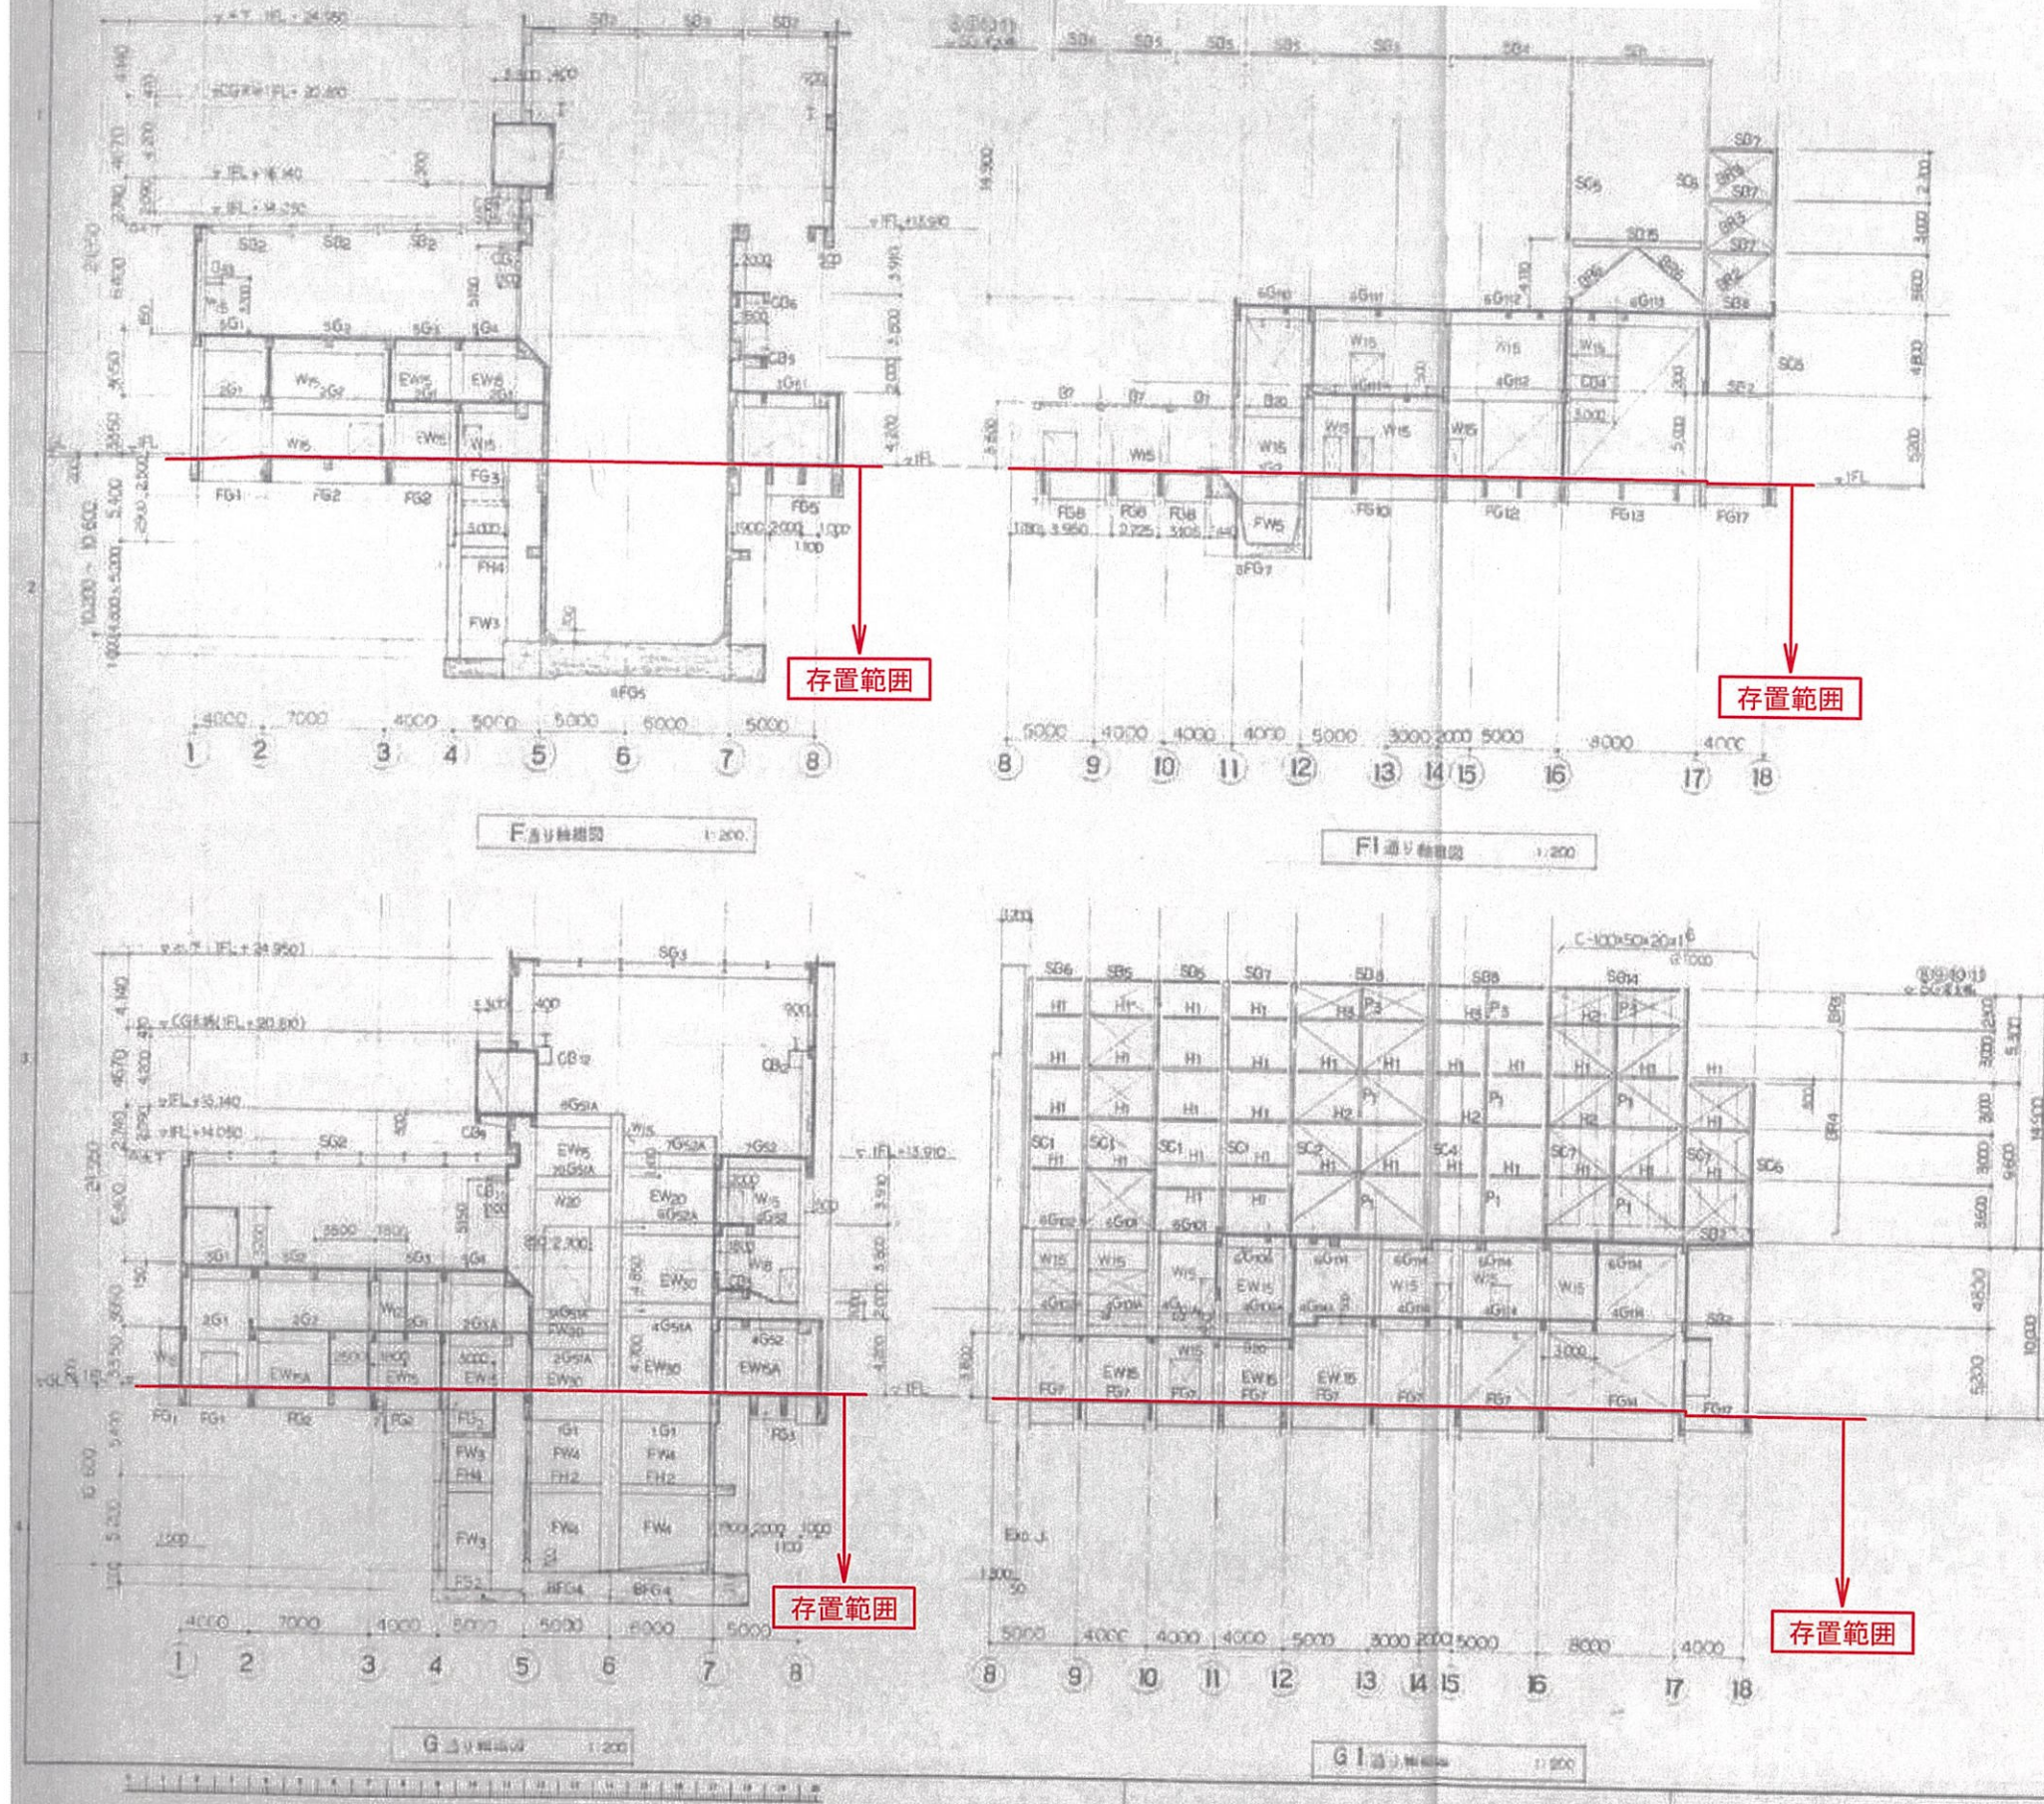

焼却炉棟
F・F1・G・G1 通り軸組図


焼却炉棟存置軸組図

H・I・J 通り

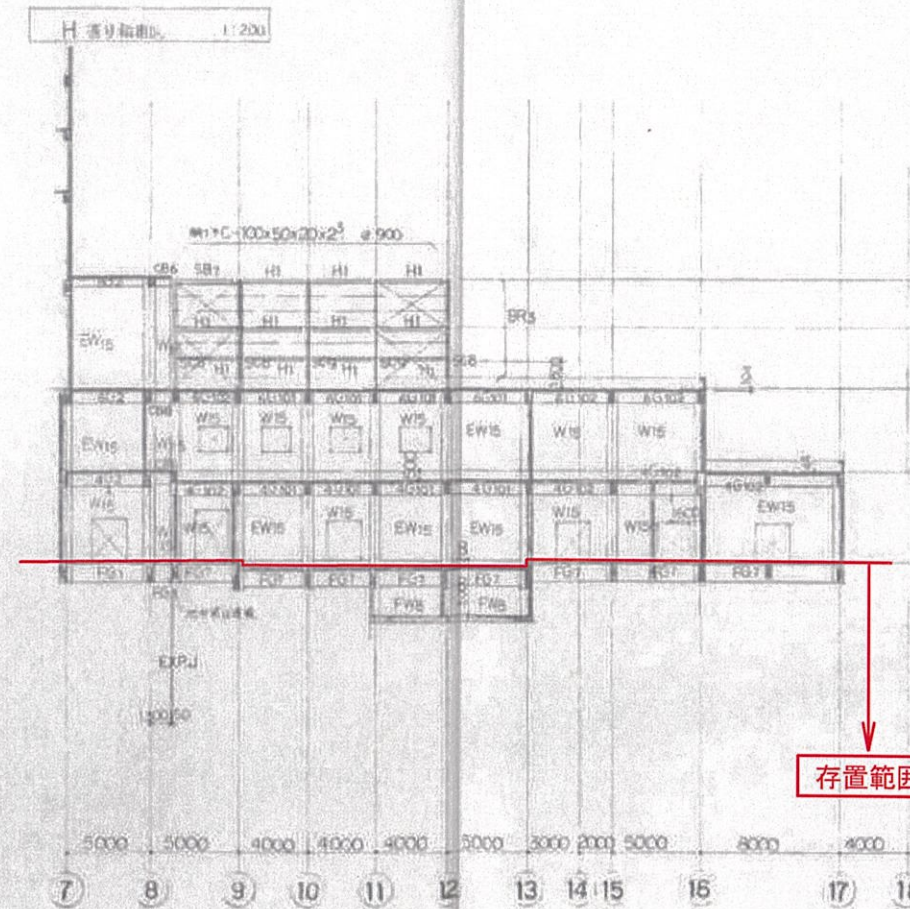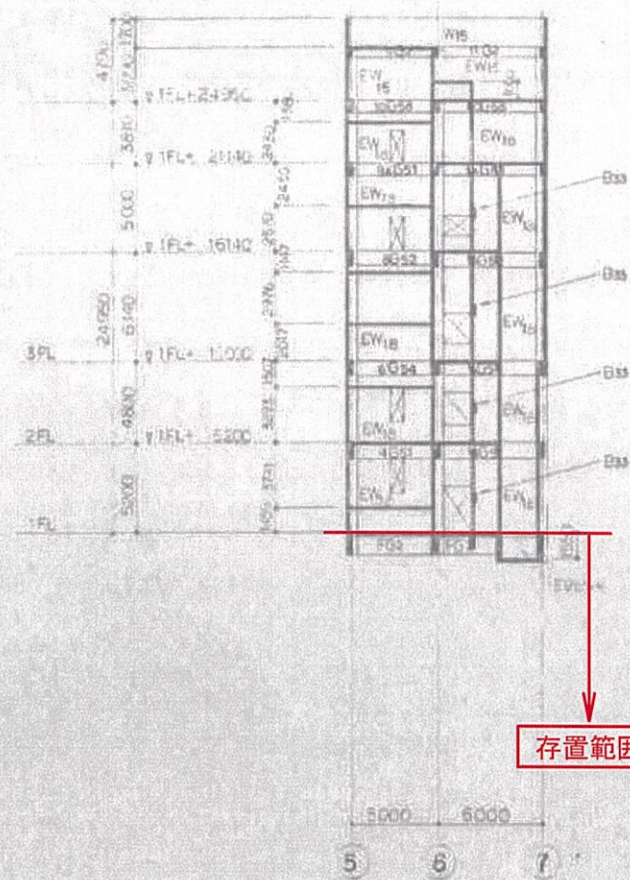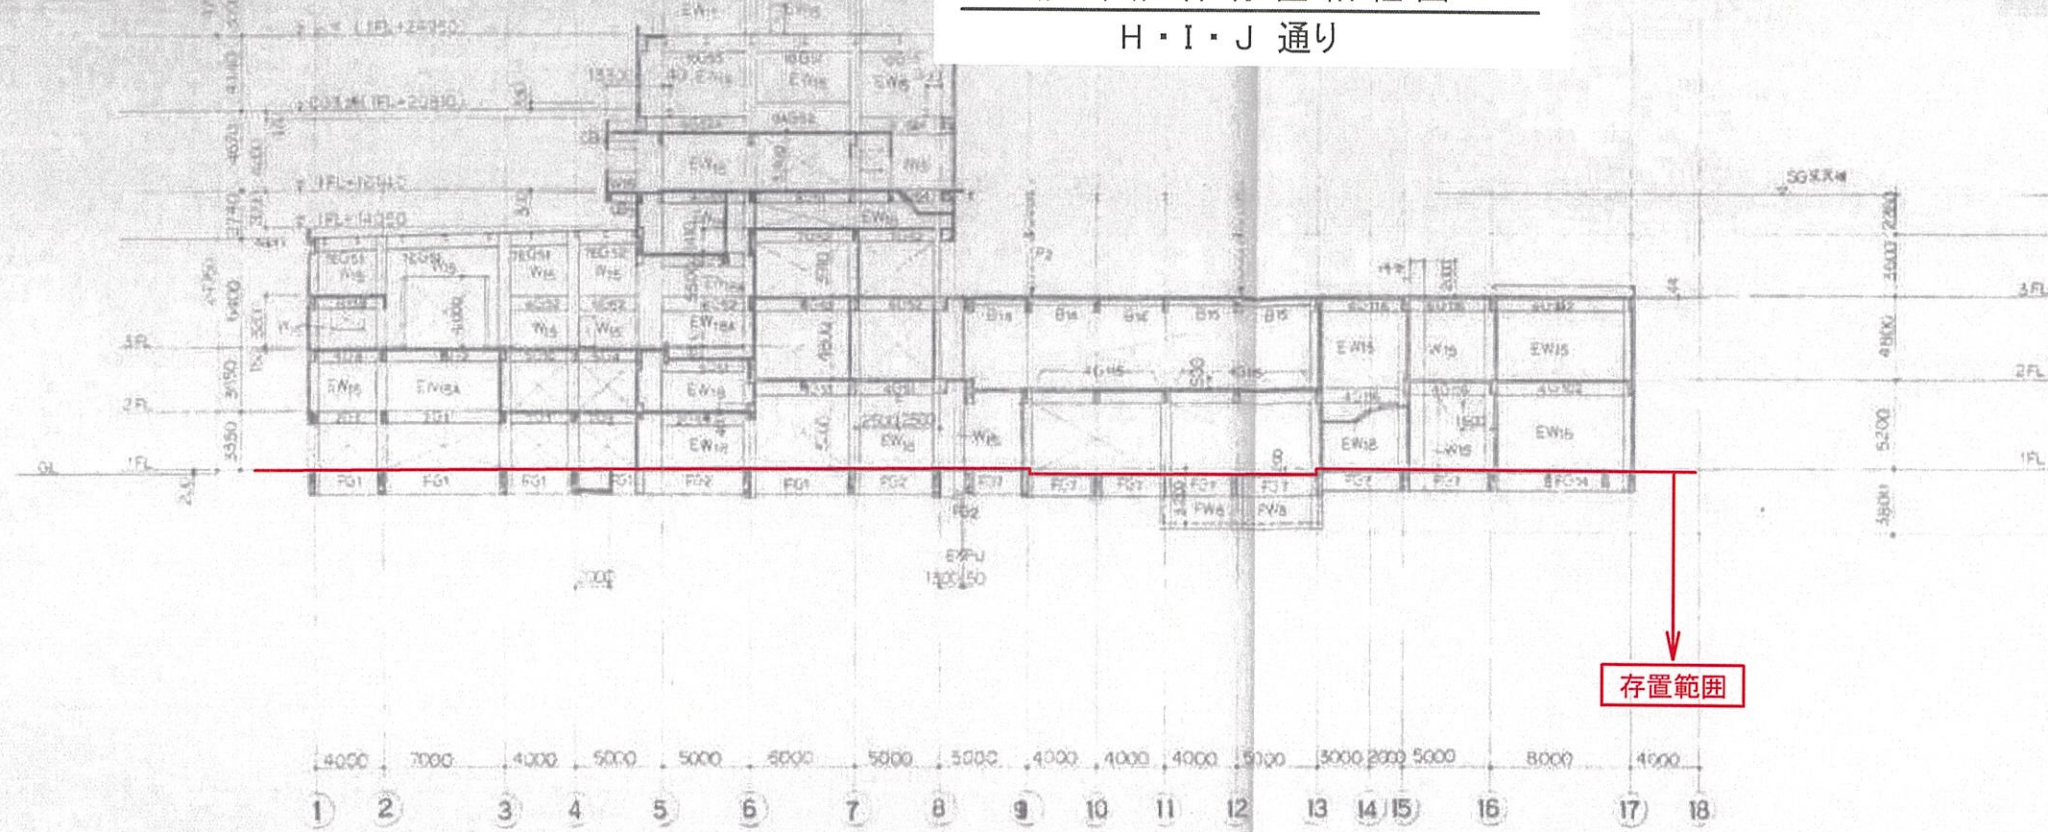


H・I・J 通り軸組図

焼却炉棟存置基礎詳細図(2)

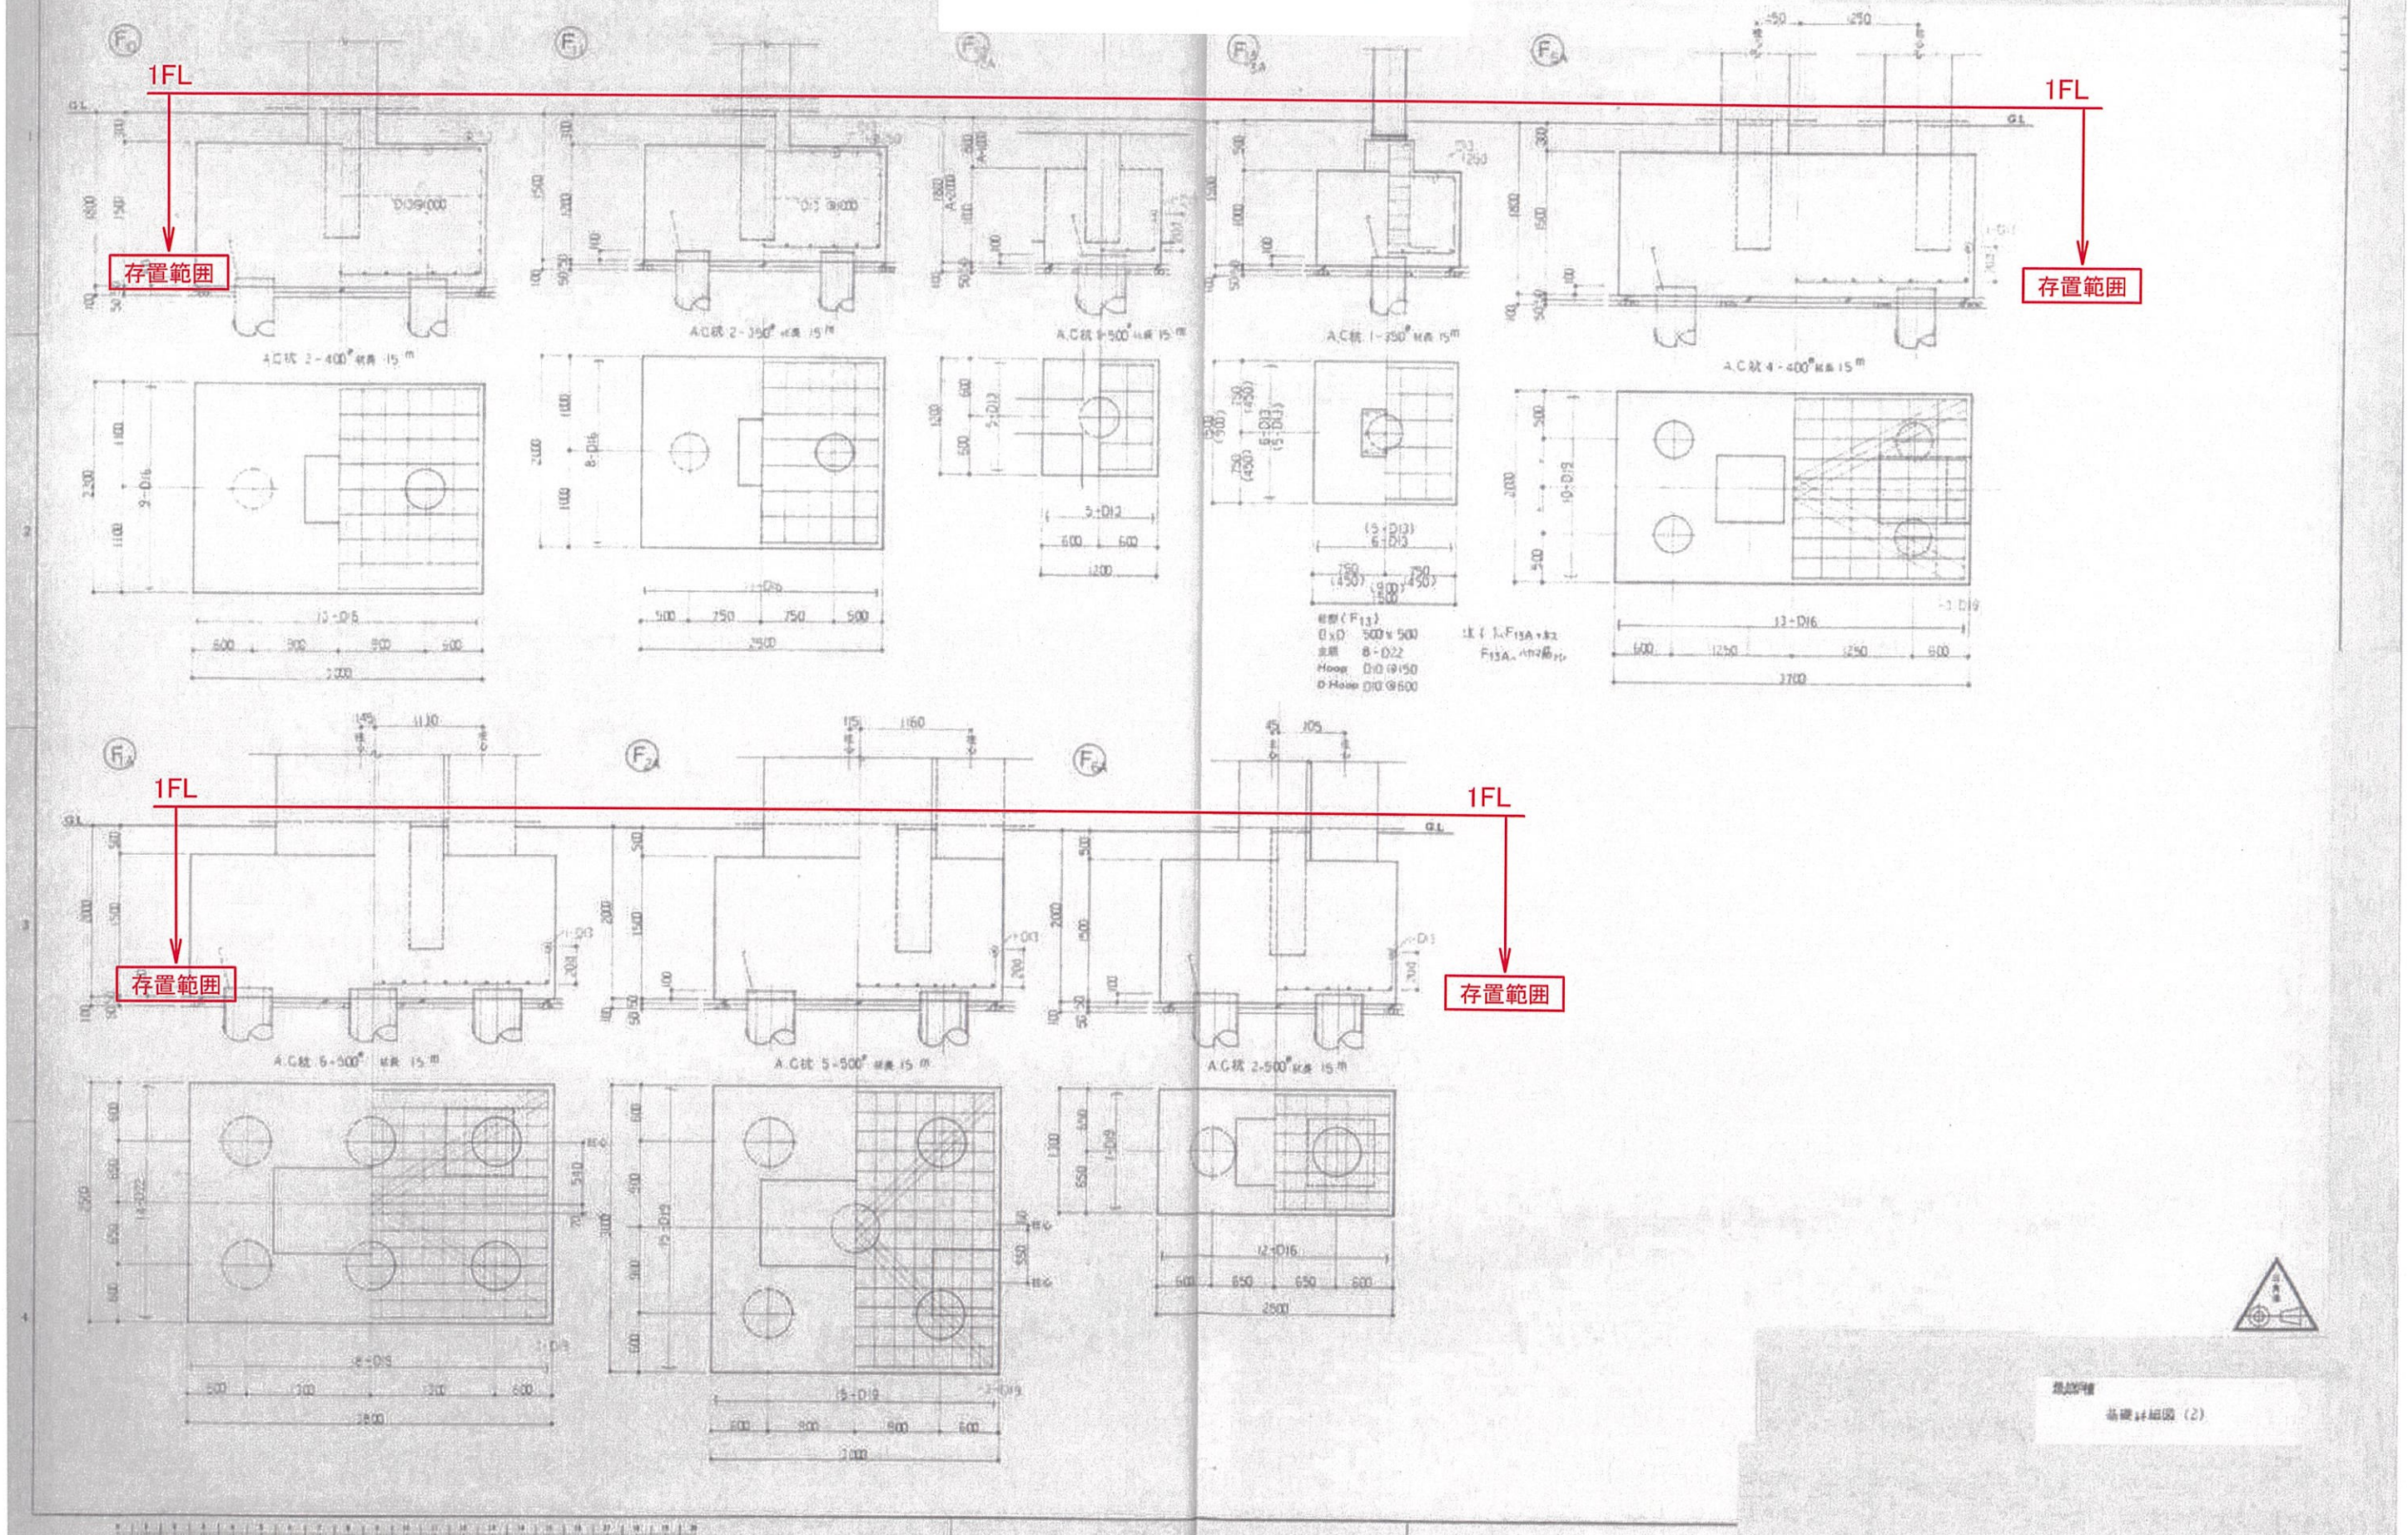

備考	姫路市農林水産環境局 環境事業推進室	工事名称 旧姫路市南部美化センター解体撤去工事	縮尺 —
		図面名称 焼却炉棟存置基礎詳細図(2)	図面番号 A-326

焼却炉棟B1階存置梁伏図・基礎梁伏図

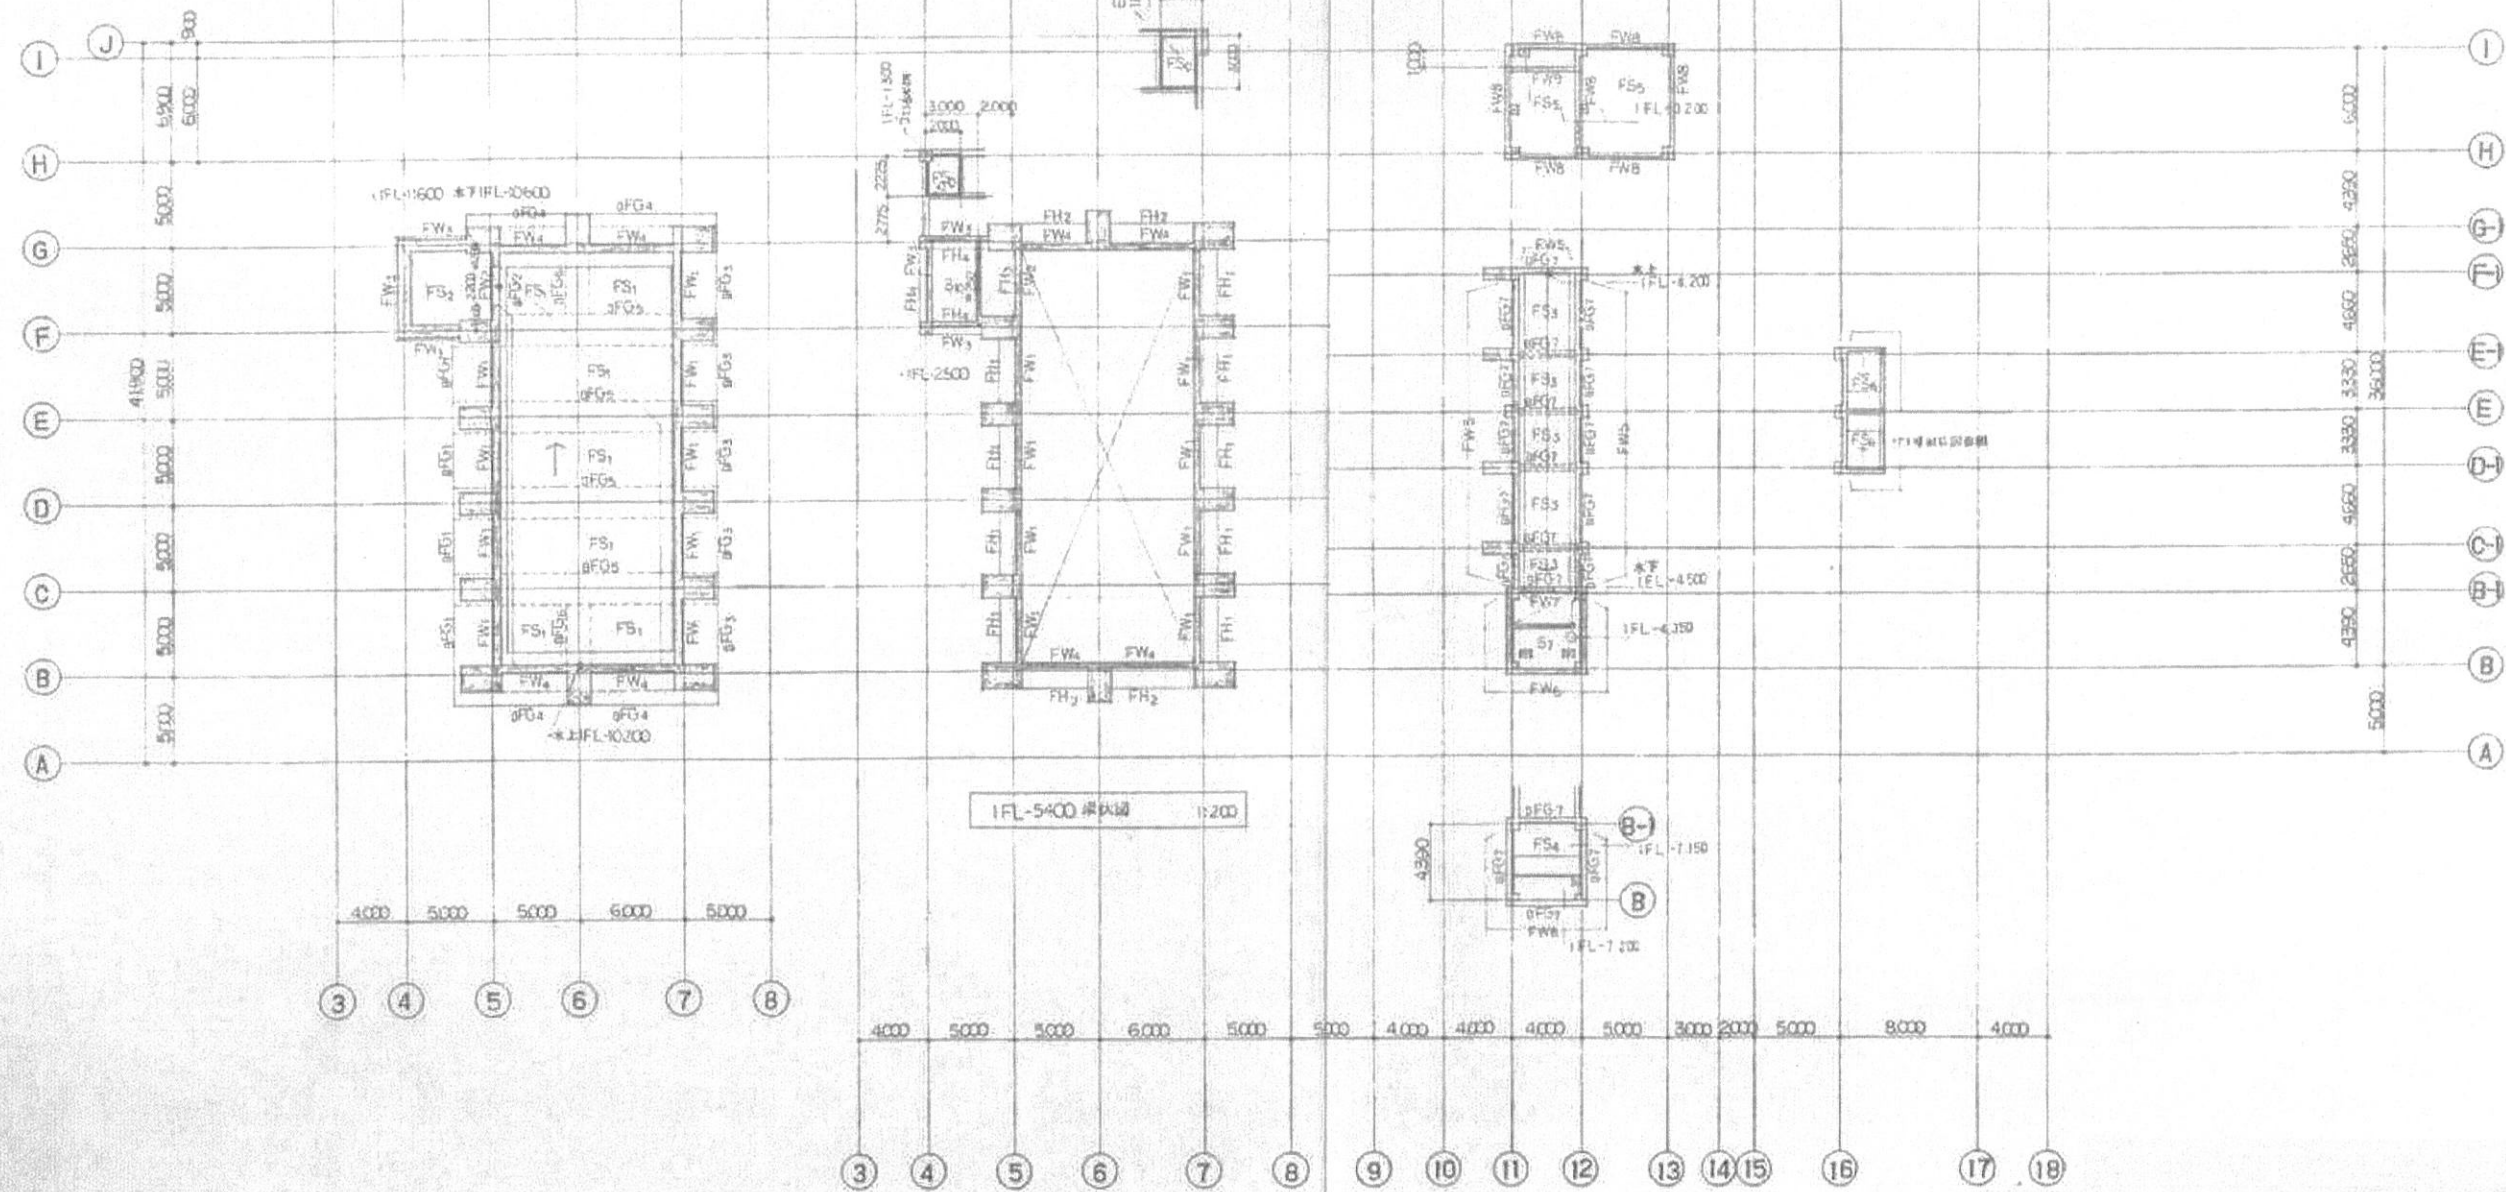

焼却炉棟
B1階梁伏図 基礎梁伏図

備考

姫路市農林水産環境局
環境事業推進室

工事名称 旧姫路市南部美化センター解体撤去工事
図面名称 焼却炉棟B1階存置梁伏図・基礎梁伏図

縮尺 —
図面番号 A-328

燒却炉棟1F存置梁伏図



1 階 並 列 型


比例尺 1:200
图例
—— A15
—— CB 15

姬路市農林水産環境局
環境事業推進室

工事名称	旧姫路市南部美化センター解体撤去工事
図面名称	焼却炉棟 1 F 存置梁伏図

縮尺	—
図面番号	A-329

焼却炉棟存置地下壁リスト(1)

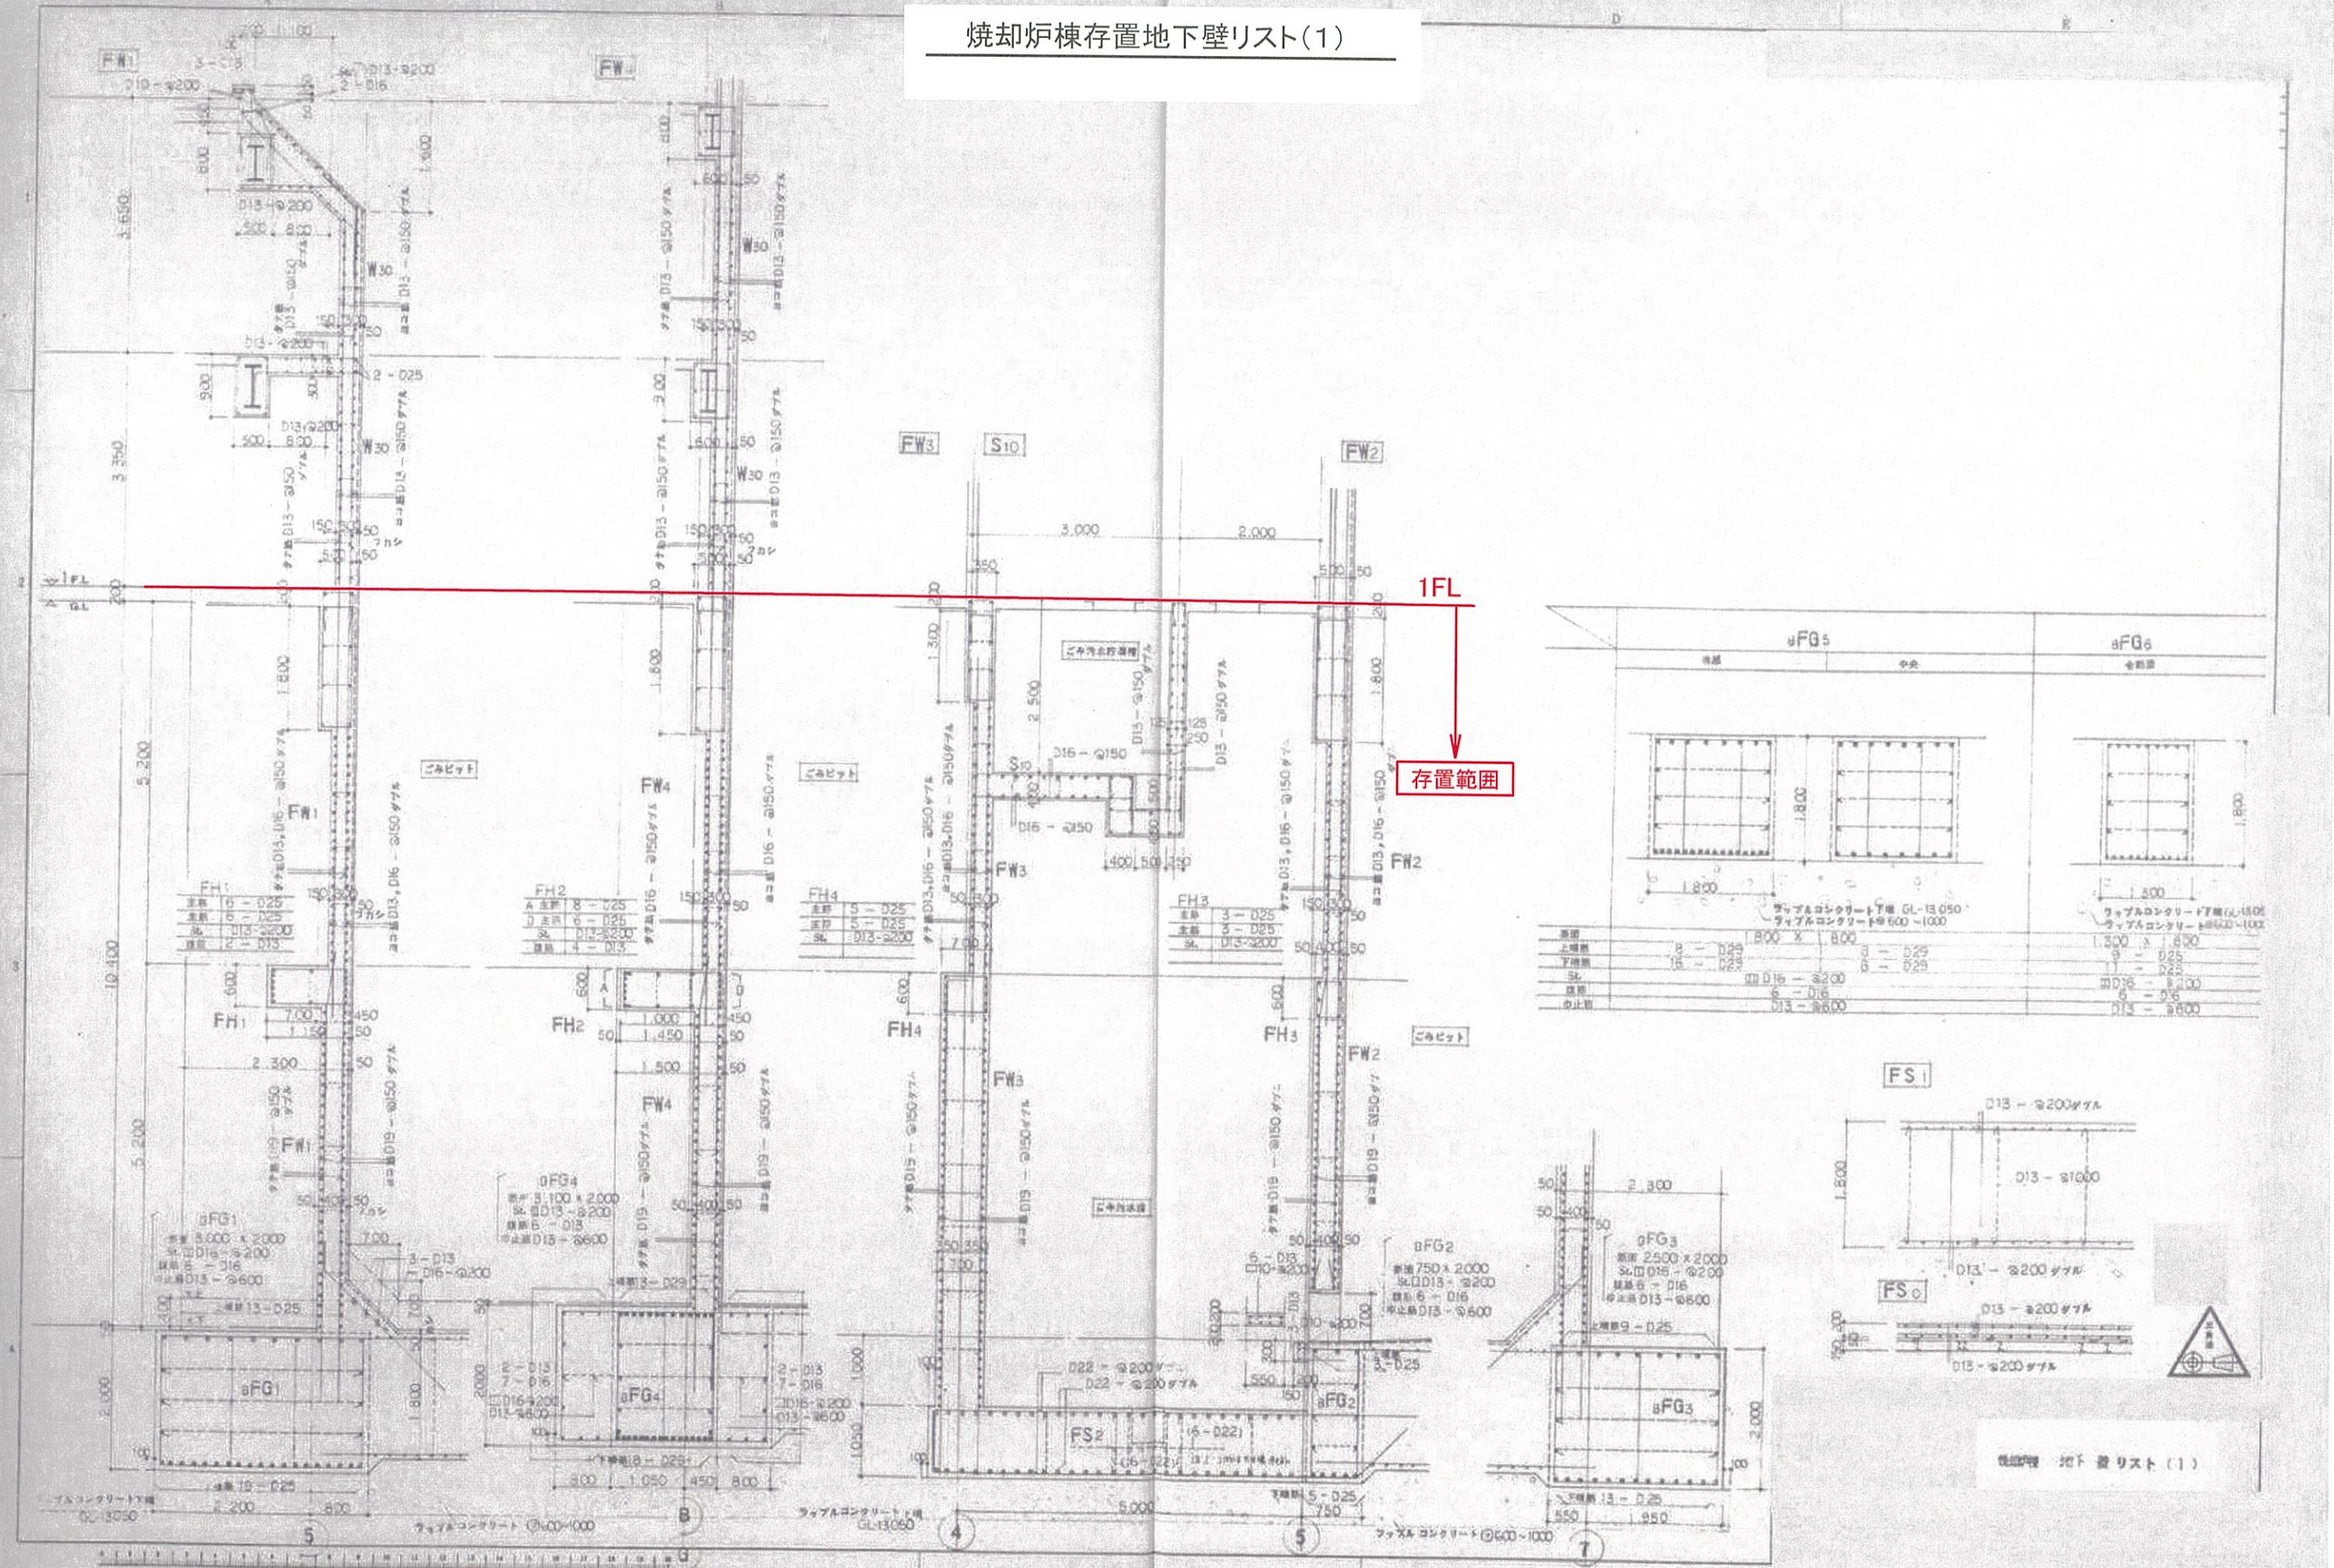


備考

姫路市農林水産環境局
環境事業推進室

工事名称 旧姫路市南部美化センター解体撤去工事
図面名称 焼却炉棟存置地下壁リスト(1)

縮尺 —
図面番号 A-330

焼却炉棟存置地下壁リスト(2)

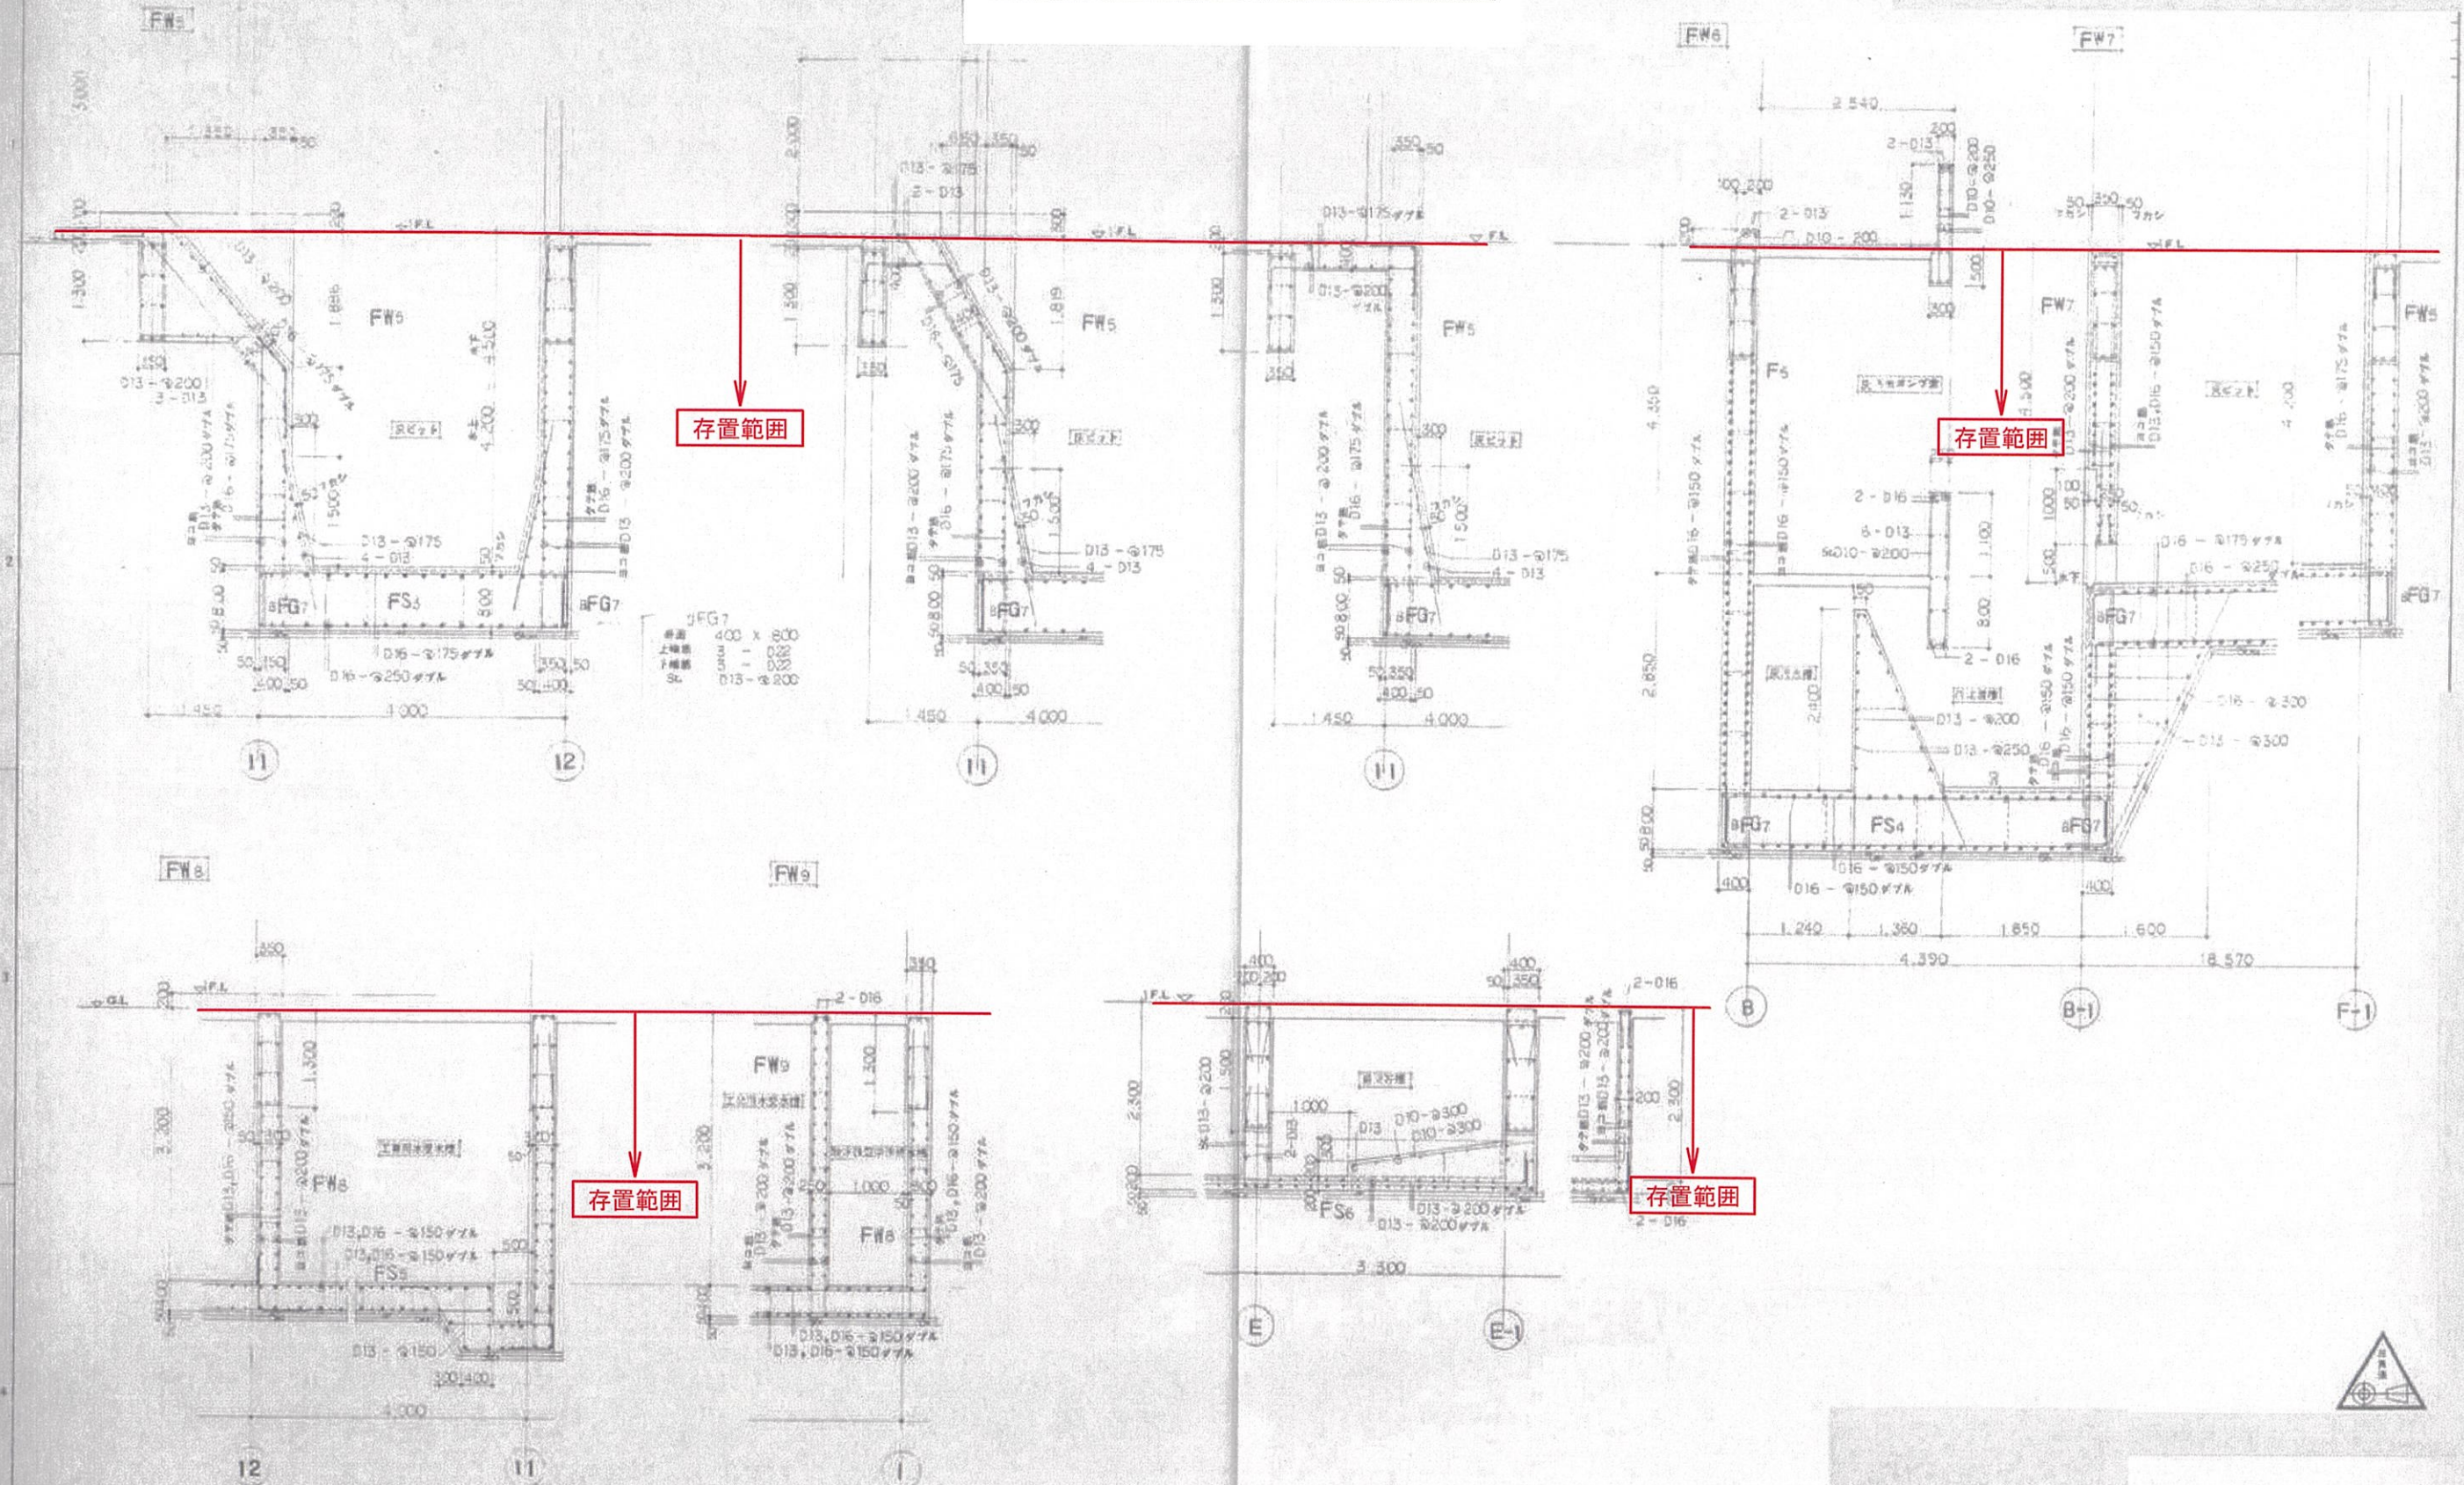


焼却炉棟 地下壁リスト(2)

焼却炉棟存置地中梁リスト

地中梁 リスト 1100

1 - B	FG1 全断面	FG2 全断面	FG3 全断面	FG4 4. 端部 中央 5. 端部	FG5 全断面	FG6 全断面	FG7 全断面	FG8 全断面	FG9 全断面	FG10 4. 端部 中央 10. 端部	FG11, FG11A 4. 端部 中央 10. 端部	FG12 端部 中央	FG13 4. 端部 中央 10. 端部 6. 端部 中央	FG14 4. 端部 中央 10. 端部 6. 端部 中央
3 x D 上端筋 下端筋 Sd 端筋 中止筋	350 x 1,300 3 - D22 3 - D22 D10 - φ200 4 - D13 D12 - φ600	350 x 1,300 4 - D25 4 - D25 D10 - φ200 4 - D13 D10 - φ600	500 x 1,500 5 - D25 5 - D25 D10 - φ200 4 - D13 D10 - φ600	500 x 1,500 5 - D25 5 - D25 D10 - φ150 4 - D13 D10 - φ600	500 x 1,800 5 - D25 5 - D25 D10 - φ200 4 - D13 D10 - φ600	500 x 1,800 5 - D25 5 - D25 D10 - φ200 4 - D13 D10 - φ600							700 x 1,800 5 - D25 5 - D25 D10 - φ200 4 - D13 D10 - φ600	
10 x D 上端筋 下端筋 Sd 端筋 中止筋	FG15 全断面	FG16 全断面	FG17 全断面	FG18 全断面	FG19 全断面	FG20 全断面	FG21 全断面	FG22 全断面	FG23 全断面	FG24 全断面	FG25 全断面	FG26 全断面	FG27 全断面	FG28 全断面
3 x D 上端筋 下端筋 Sd 端筋 中止筋	350 x 1,300 3 - D22 3 - D22 D10 - φ200 4 - D13 D12 - φ600	350 x 1,300 4 - D22 4 - D22 D10 - φ200 4 - D13 D12 - φ600	400 x 1,300 4 - D22 4 - D22 D10 - φ175 4 - D13 D12 - φ600	350 x 1,000 3 - D22 3 - D22 D10 - φ200 2 - D13 D10 - φ600										

焼却炉棟存置杭伏図

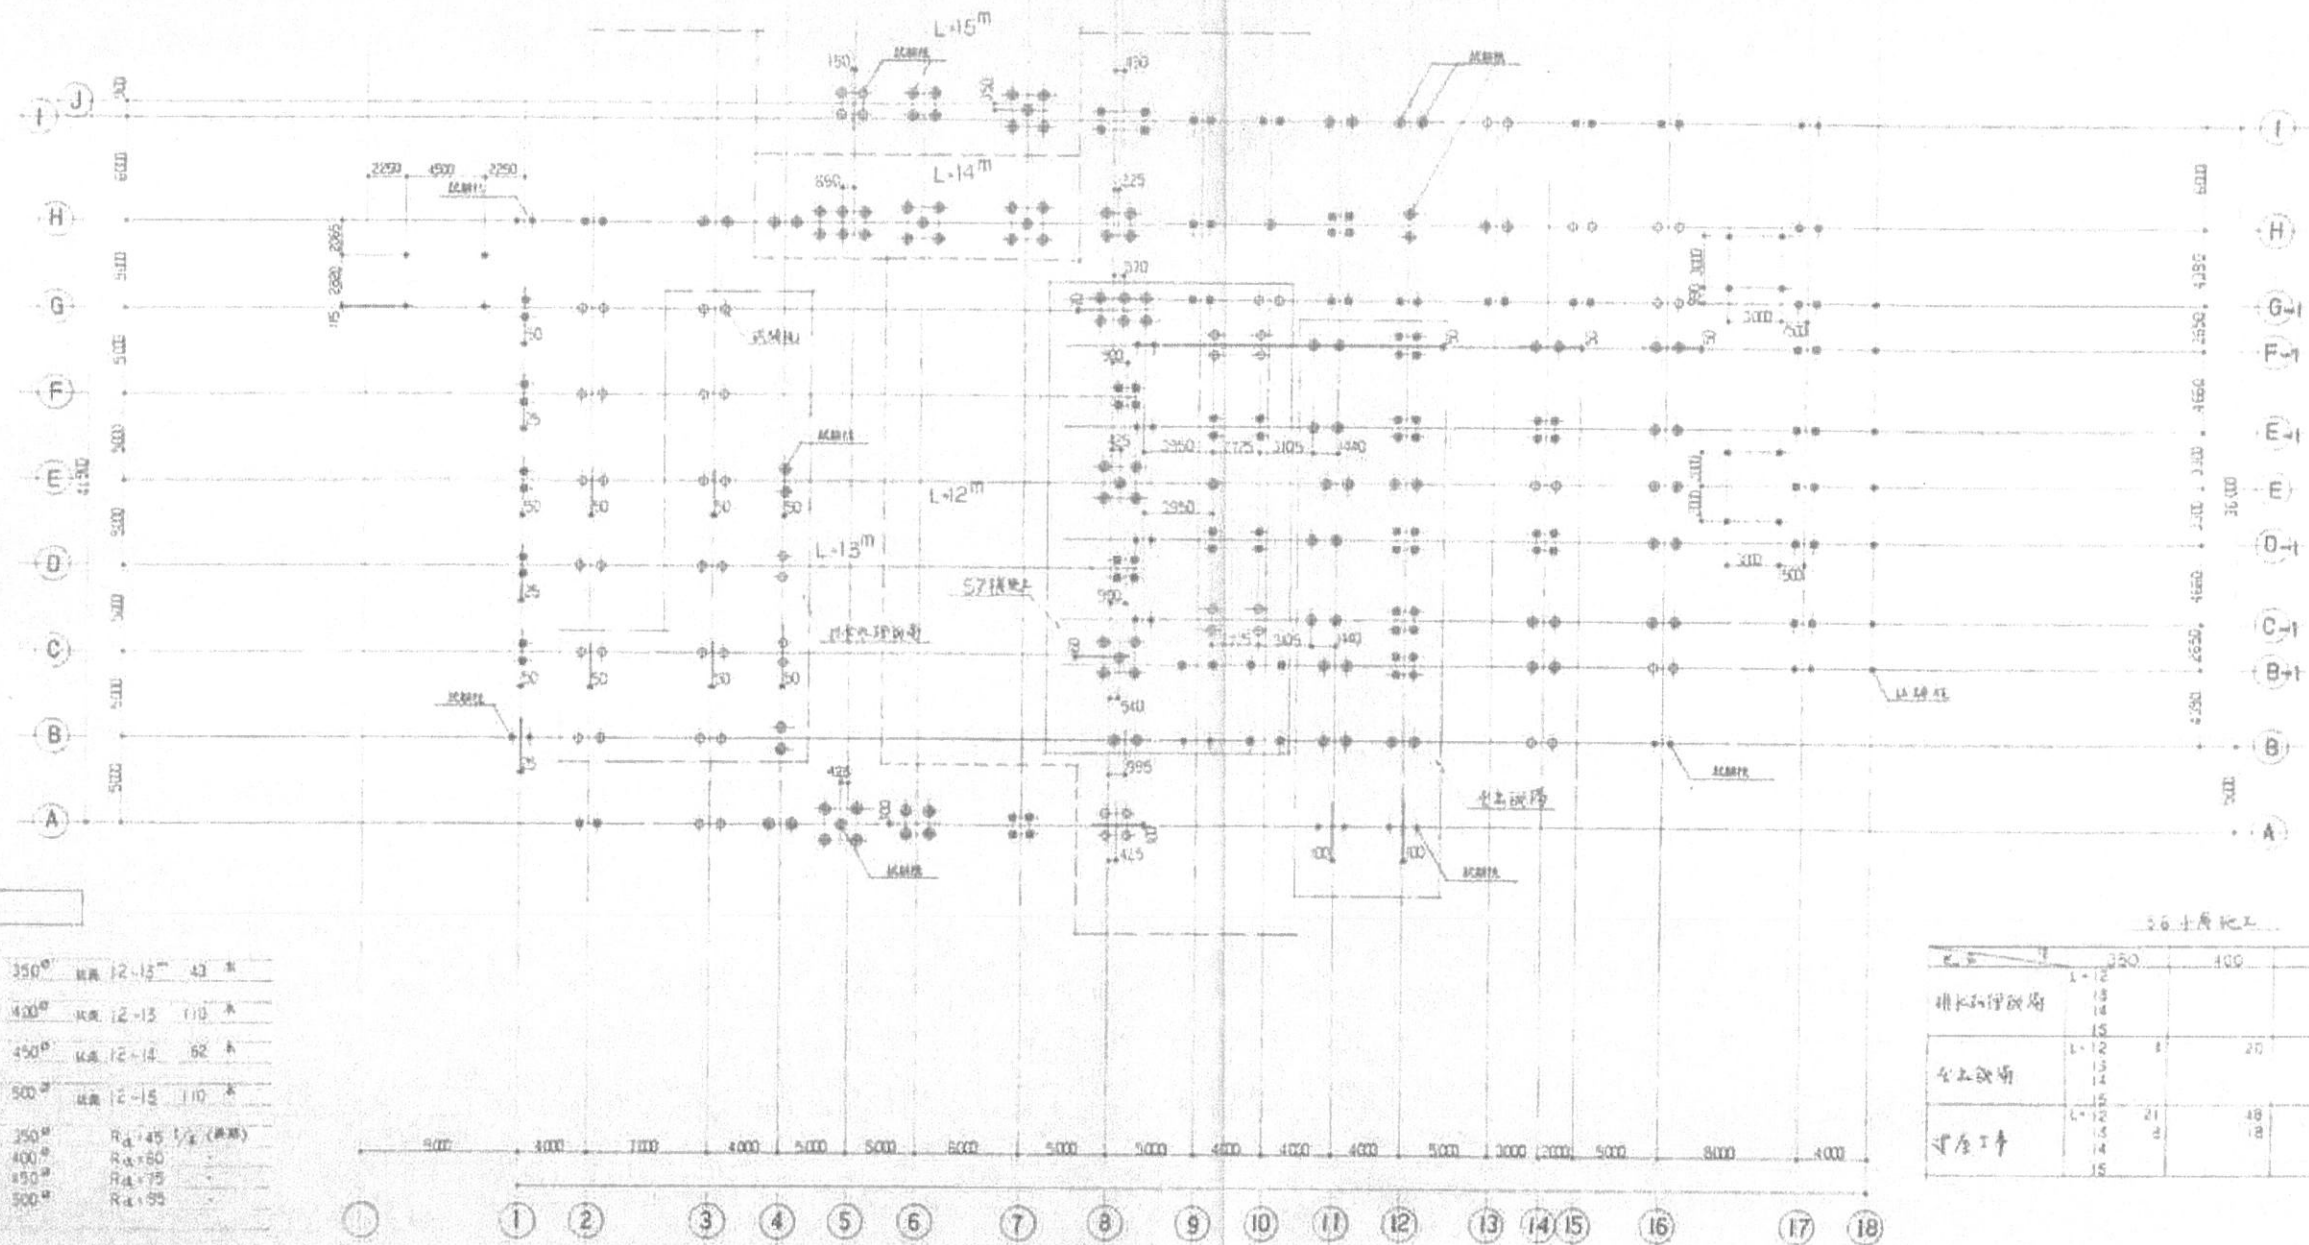

共通事項

杭配置基準

杭	● 350	杭間	12-13	43	本
	○ 400	杭間	12-13	110	本
	○ 450	杭間	12-14	62	本
	○ 500	杭間	12-15	110	本
設計杭間力	350	R _d	45	1/4 (標準)	
	400	R _d	60		
	450	R _d	75		
	500	R _d	95		

杭間数 (12本 (本項規定) 4本)

杭間数 (12本 (本項規定) 4本)

杭間数 (12本 (本項規定) 4本)

杭間	350	400	450	500
杭間数	12	10	8	6
杭間数	12	10	8	6
杭間数	12	10	8	6

杭間数 1:200

杭間	350	400	450	500
杭間数	12	10	8	6
杭間数	12	10	8	6
杭間数	12	10	8	6

杭間数

