



(参考資料2) 厨房部分詳細図

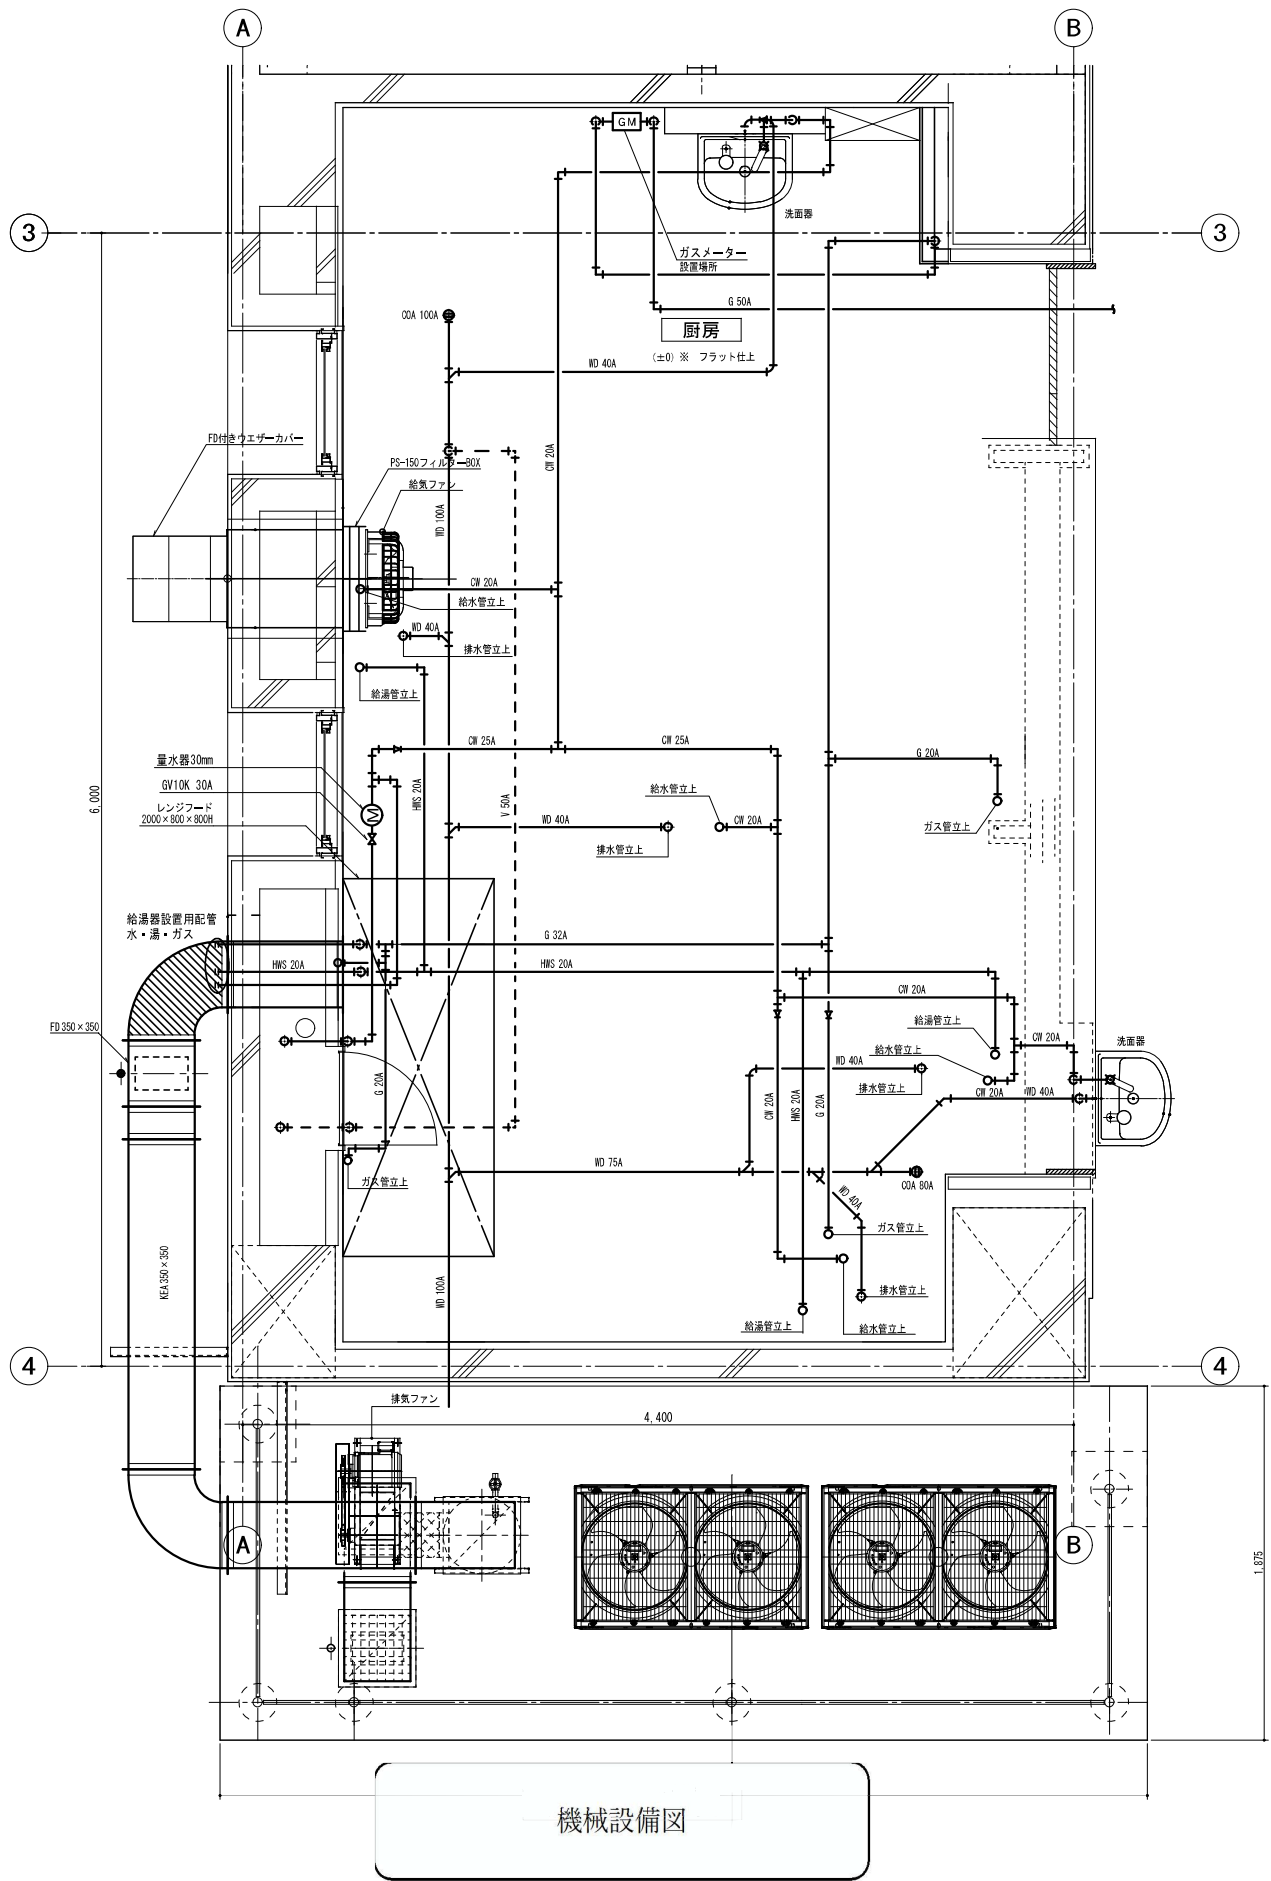

(参考資料2) 厨房部分詳細図

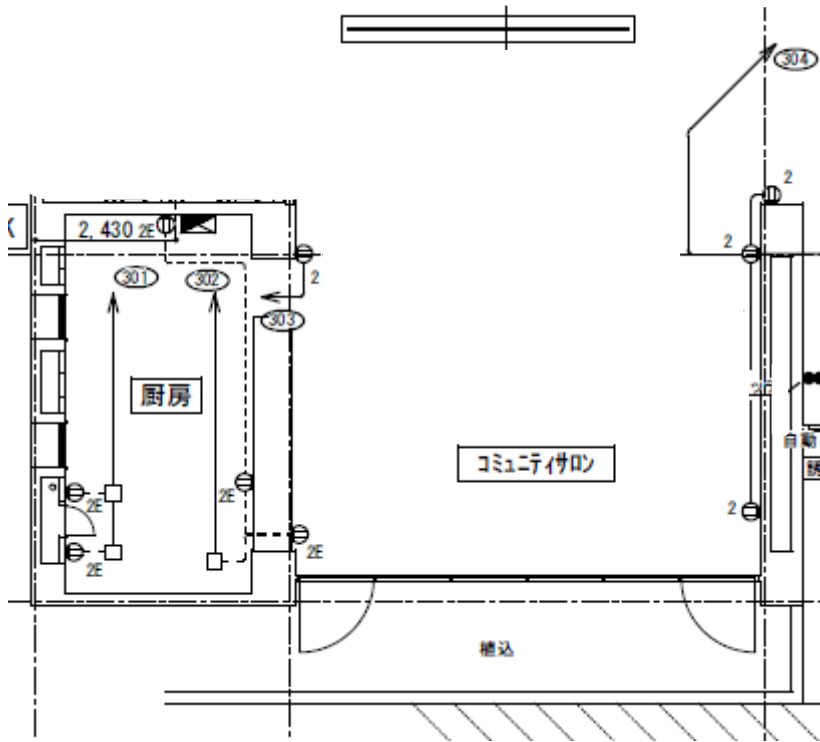

コンセント設備図