

(1) 飾磨分館




名 称	姫路市立図書館 飾磨分館
所 在 地	〒672-8044 姫路市飾磨区下野田一丁目1番地
電話/FAX	079(235)8555
開 館	昭和62年(1987年)3月31日
構 造	鉄骨・鉄筋コンクリート造5階建
建築面積	581㎡
延床面積	566㎡(全延床面積2,371㎡)
敷地面積	801㎡
建設費	461,964千円
主要施設	1F:玄関ホール、機械・電気室、駐車場ほか 2F:一般開架コーナー、児童コーナー、ブラウジングコーナー、事務室ほか 3F:会議室(3室)、図書館会議室、倉庫ほか 4F:ホール(座席数269うち可動席31)、舞台、控室、ロビーほか 5F:映写室


各部屋面積構成表


階	名 称	面 積 (m ²)		階	名 称	面 積 (m ²)	
		各部屋別	各階合計			各部屋別	各階合計
1階	駐車場・自転車置場	355.67	525.57	3階	第1会議室 (全室)	166.95	527.42
	アプローチ	34.80			(A室)	(89.25)	
	エントランスホール	26.38			(B室)	(77.70)	
	管理人室 その他	108.72			第2会議室	43.20	
2階	閲覧室	388.06	527.42	4階、5階	図書館会議室	38.90	790.67
	ロビー	48.64			倉庫 その他	278.37	
	その他	90.72			ホール客席	240.19	
					映写室※5階	214.21	
					舞台	95.98	
					控室	21.59	
					舞台前室	14.82	
					ロビー	52.65	
					その他	151.23	

1階平面図

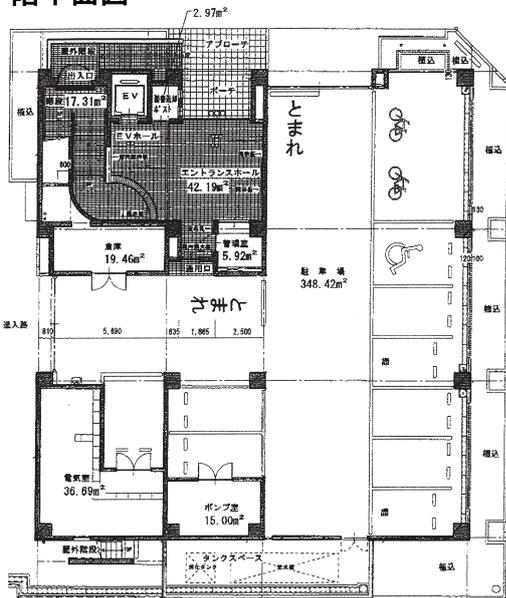


2階平面図

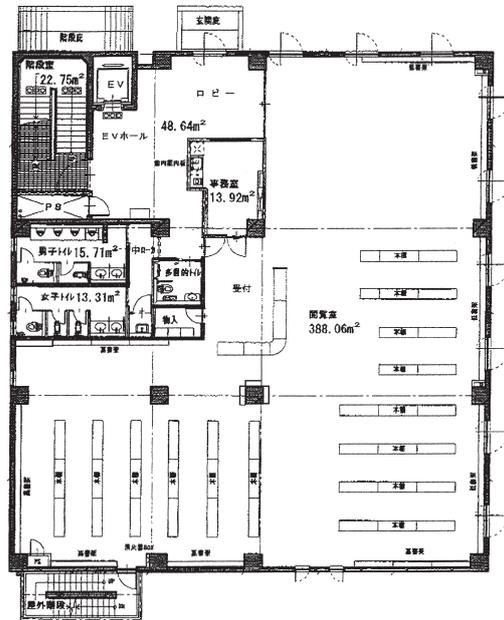

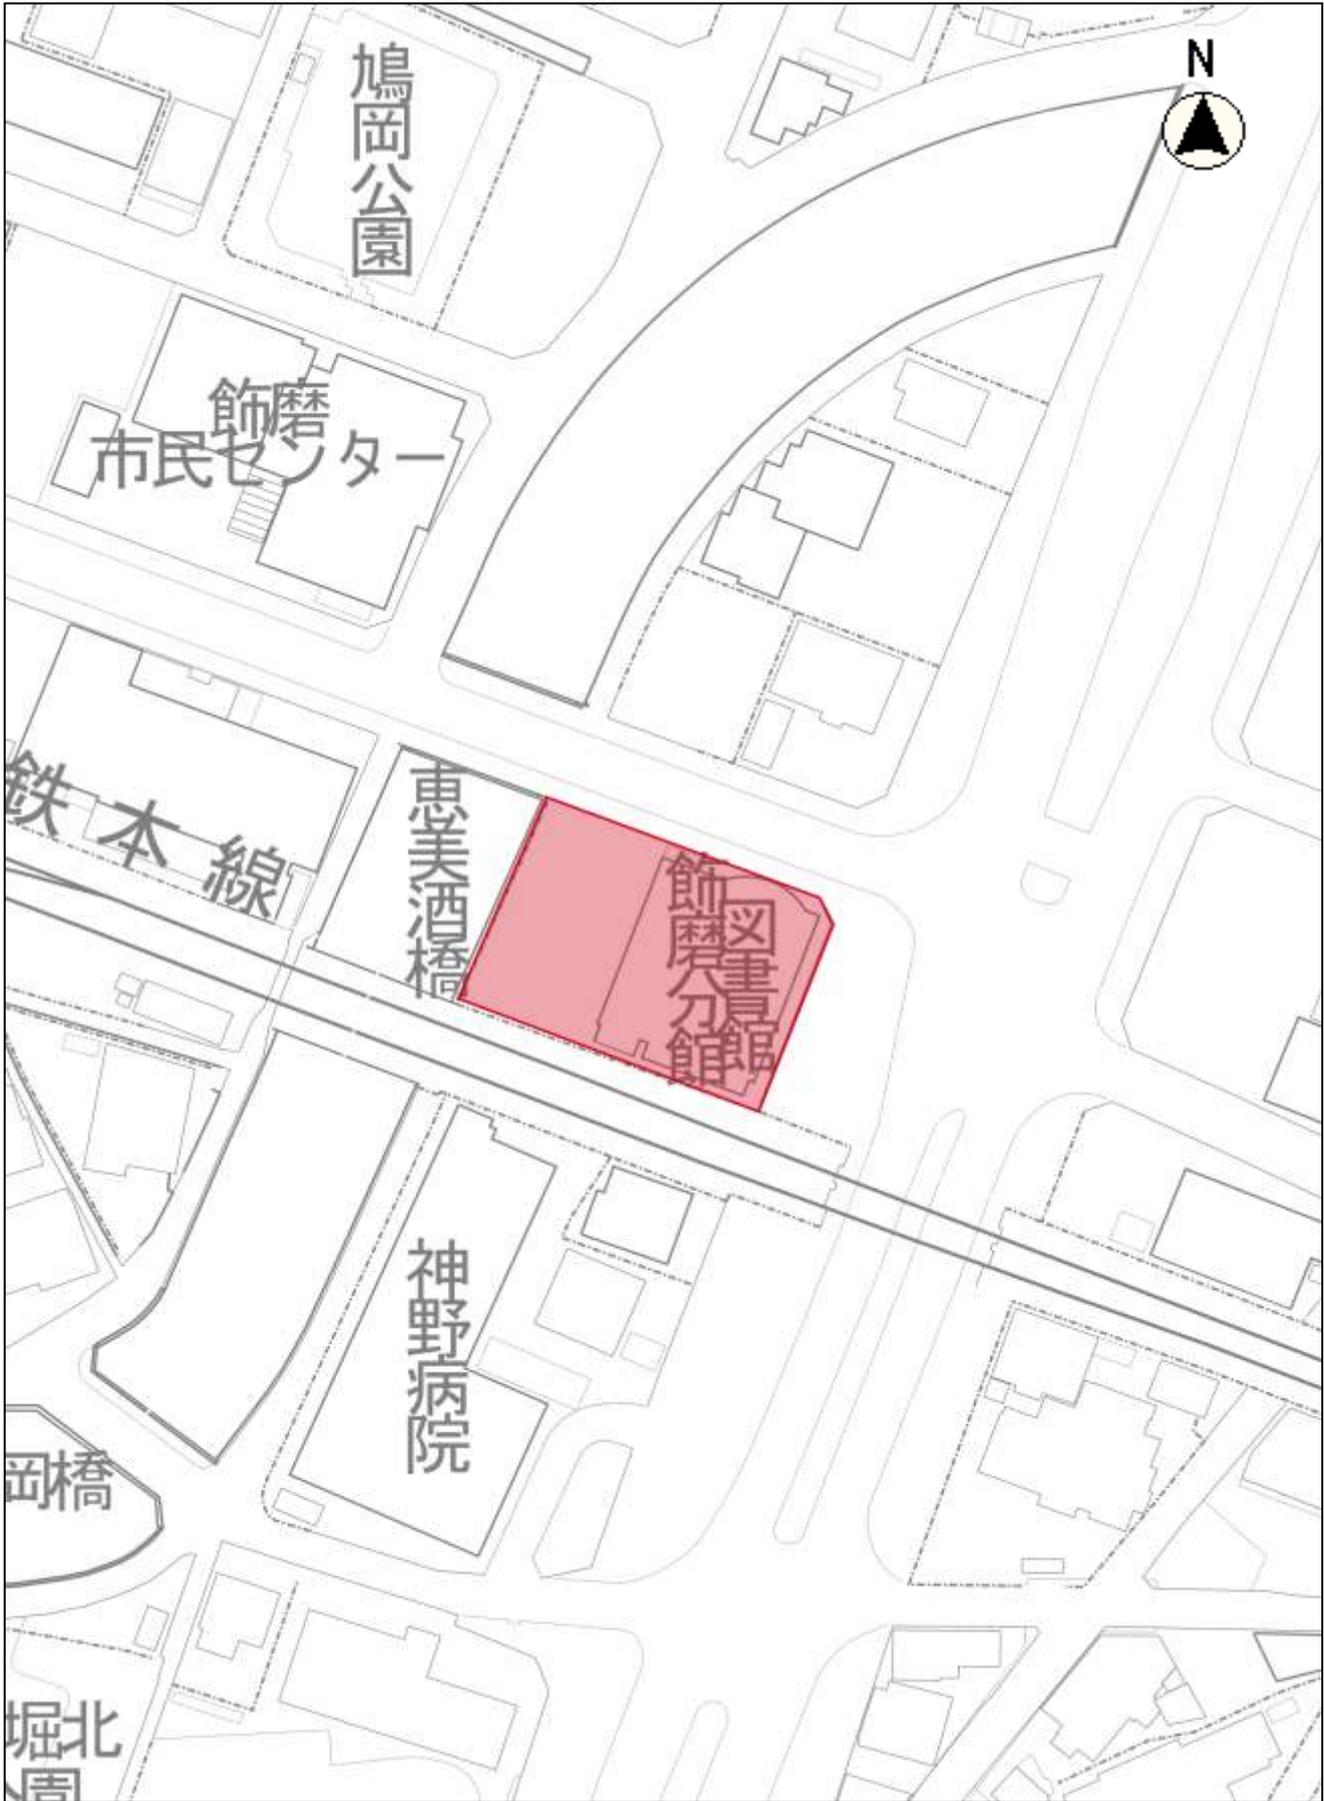

各地図情報については、作成時期やデータの入力方法等により、必ずしも現状を正確に反映していない場合があります。掲載されている地図の内容や趣旨を十分理解した上でご利用ください。権利義務等が発生するおそれのある事項等への使用については、必ず事前に担当課に確認して下さい。背景に表示されている地図の著作権保有状況及び許諾範囲は、ポータルサイトに記載のとおりです。利用に際しては、著作権を侵害することのないよう適正な利用をお願いします。

縮尺 1 : 1000

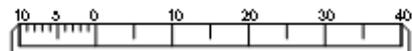

令和07年06月22日 16時54分

(2) 網干分館




名 称	姫路市立図書館 網干分館	
所 在 地	〒671-1255 姫路市網干区垣内南町1429番地6	
電話/FAX	電 話：079(274)1495	FAX：079(274)4905
開 館	平成3年(1991年)4月2日	
構 造	鉄骨・鉄筋コンクリート造4階建	
建築面積	1,016㎡	
延床面積	881㎡(全延床面積2,981㎡)	
敷地面積	1,442㎡	
建設費	836,360千円	
主要施設	1F：エントランスホール、多目的ホール、駐車場 2F：一般開架コーナー、児童コーナー、読書室、お話し室、 会議室(2室)、事務室 3F：ホール(座席数255 うち車椅子用2)、楽屋、会議室 4F：映写室ほか	


各部屋面積構成表

階	名 称	面 積 (㎡)		階	名 称	面 積 (㎡)	
		各部屋別	各階合計			各部屋別	各階合計
1階	駐車場	61.63	878.18	3階	ホール	455.04	916.54
	エントランスホール	101.58			第3会議室	50.28	
	多目的ホール	331.75			楽屋等	90.35	
	その他	383.22			その他	320.87	
2階	閲覧室	481.29	946.44	4階	調音室、映写室、調光室	47.13	239.64
	読書室	44.33			その他	192.51	
	第1会議室	38.94					
	第2会議室	26.35					
	その他	355.53					


1階平面図

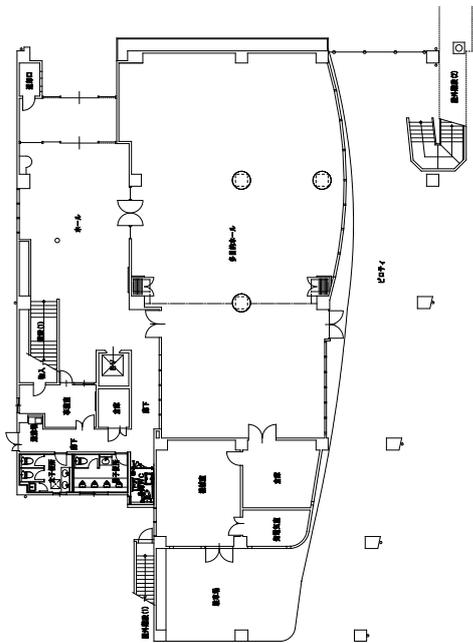


2階平面図

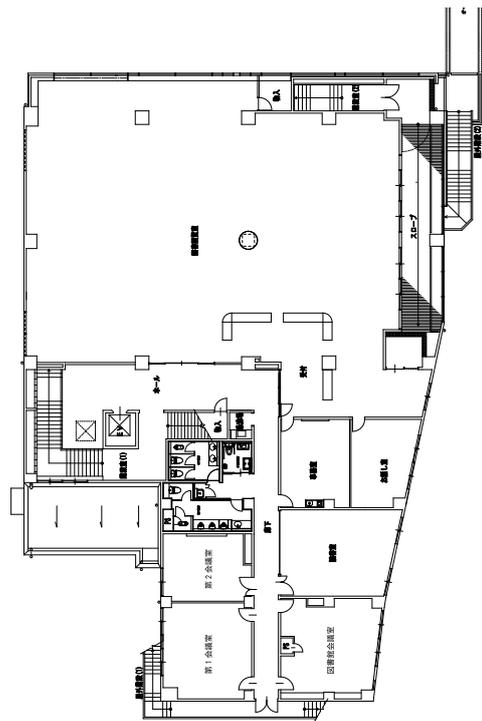


3階平面図

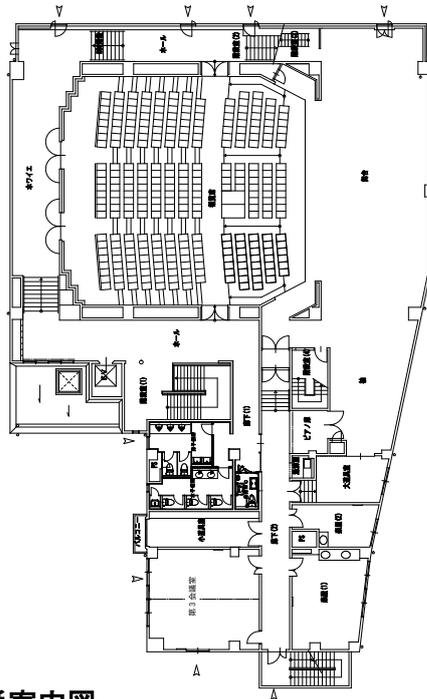


4階平面図

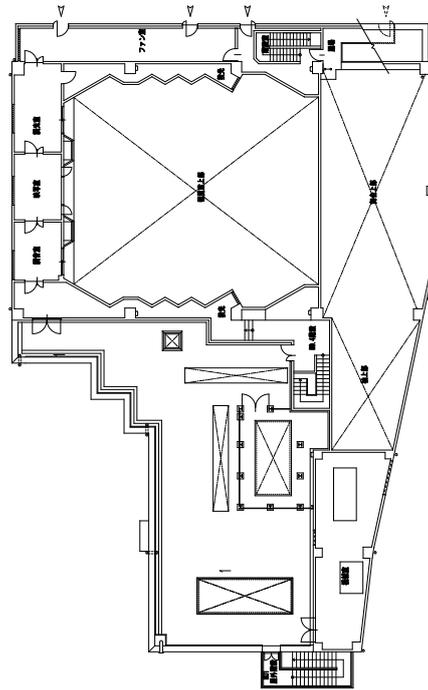


交通案内図

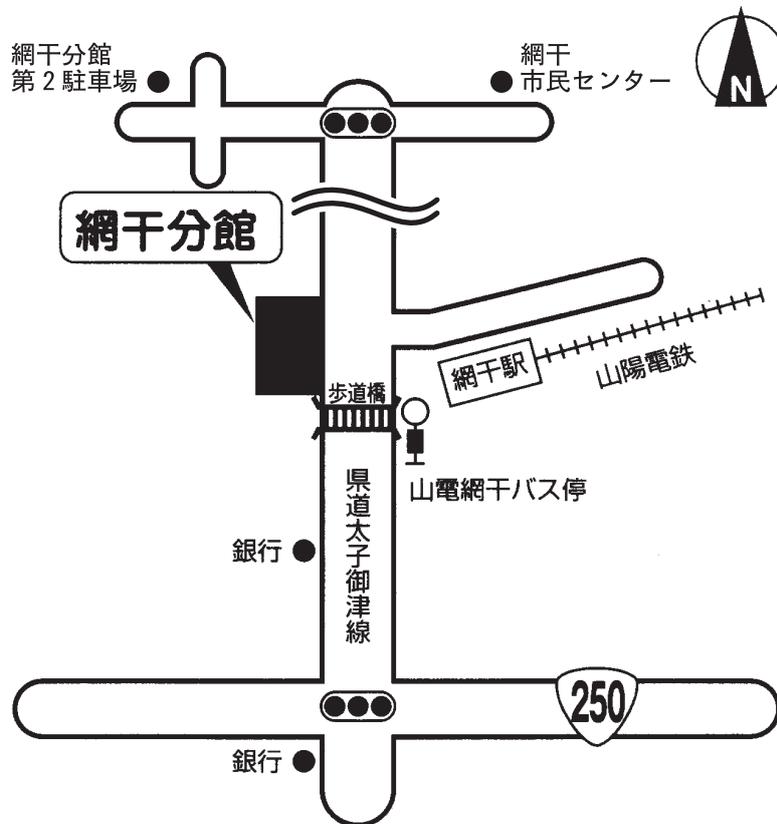

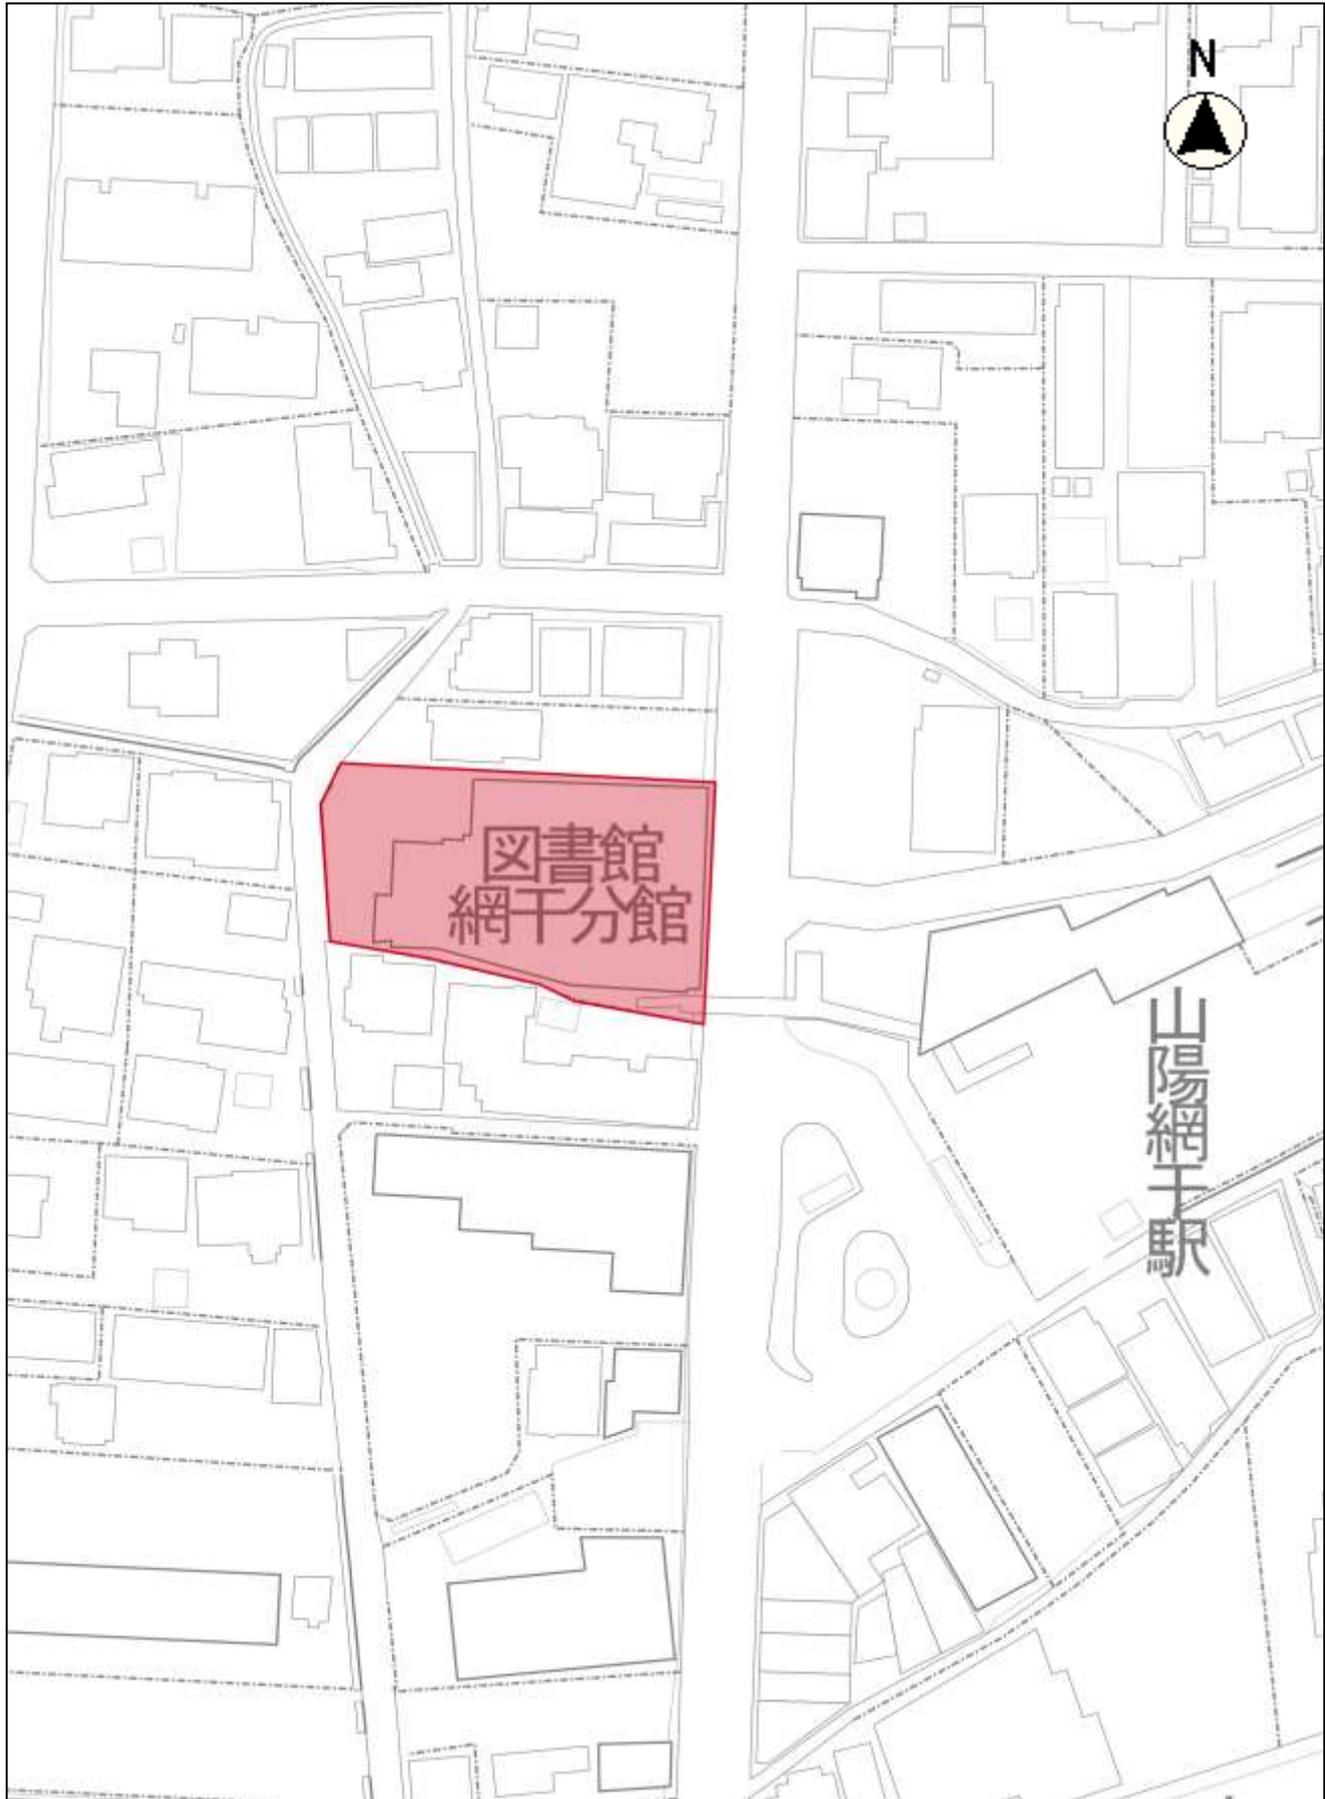

各地図情報については、作成時期やデータの入力方法等により、必ずしも現状を正確に反映していない場合があります。掲載されている地図の内容や趣旨を十分理解した上でご利用ください。権利義務等が発生するおそれのある事項等への使用については、必ず事前に担当課に確認して下さい。背景に表示されている地図の著作権保有状況及び許諾範囲は、ポータルサイトに記載のとおりです。利用に際しては、著作権を侵害することのないよう適正な利用をお願いします。

縮尺 1 : 1000

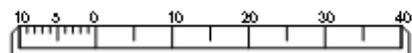


令和07年06月22日 17時5分


各部屋面積構成表

階	名 称	面 積 (m ²)		階	名 称	面 積 (m ²)	
		各部屋別	各階合計			各部屋別	各階合計
1 階	駐車場	533.13	1,261.36	4 階	ホール	54.91	749.76
	エントランスホール	134.90			トレーニングルーム	381.37	
	図書開架コーナー	243.70			多目的ルーム	101.01	
	喫茶レストラン	95.94			更衣室・前室	56.04	
	管理事務室	28.40			シャワー室	22.33	
	中央監視室	10.16			器具庫	18.41	
	風除室・通用口	33.40			その他	115.69	
	その他	181.73					
2 階	開架閲覧室	468.91	962.43	5 階	ホール	86.35	927.92
	事務室・受付	66.45			ロビー	143.44	
	お話し室	18.70			舞台	186.83	
	倉庫	33.21			客席	253.82	
	ホール	105.60			調光・映写・調音室	19.20	
	その他	269.56			倉庫	19.86	
					控室1	10.16	
3 階	ホール・ロビー	104.79	714.03	5 階	控室2	11.47	196.79
	第1会議室	37.19			その他		
	第2会議室	44.69					
	大会議室	137.41		6 階	投光室A	10.78	235.98
	読書室	68.71			投光室B	7.35	
	姫路南少年ホートセンター	39.71			電気室	29.45	
	倉庫	21.79			E V・空調機機械室	84.59	
	その他	259.74			機械室	83.88	
		階段・通路	19.93				


1 階平面図

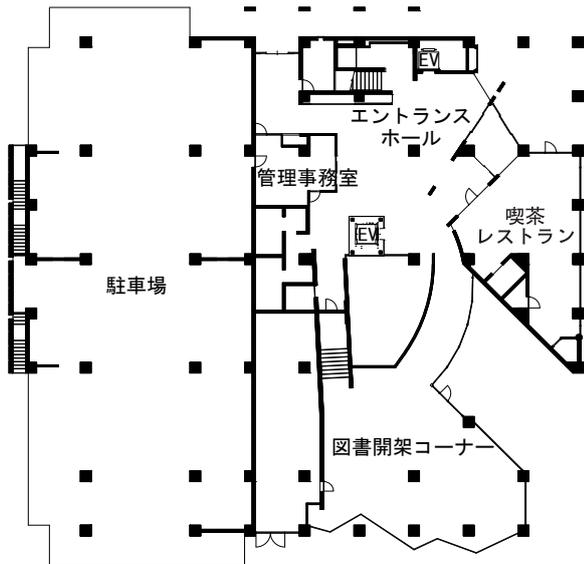


2 階平面図

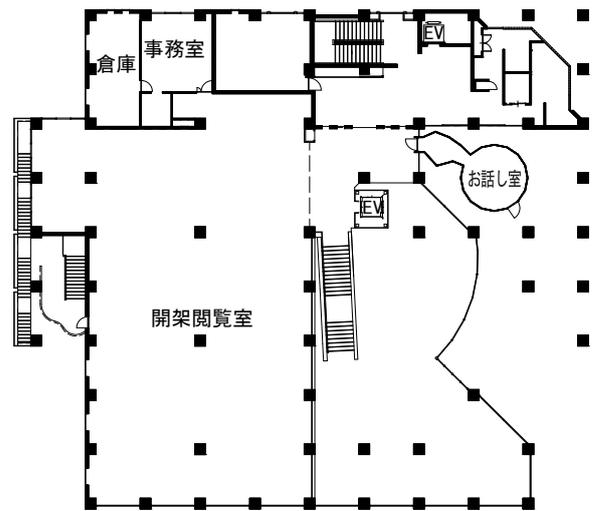


3 階平面図

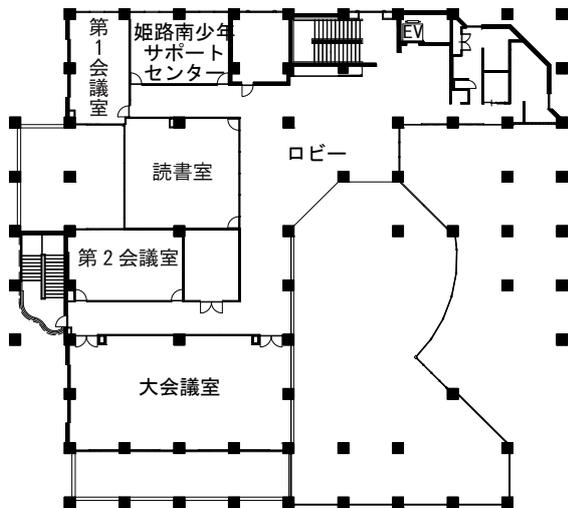


4 階平面図

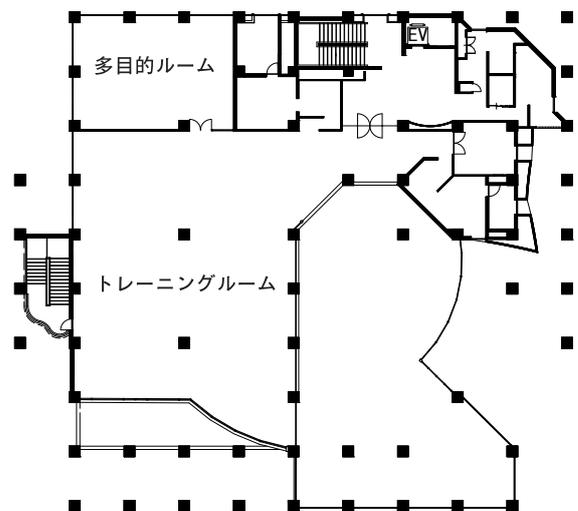


5階平面図

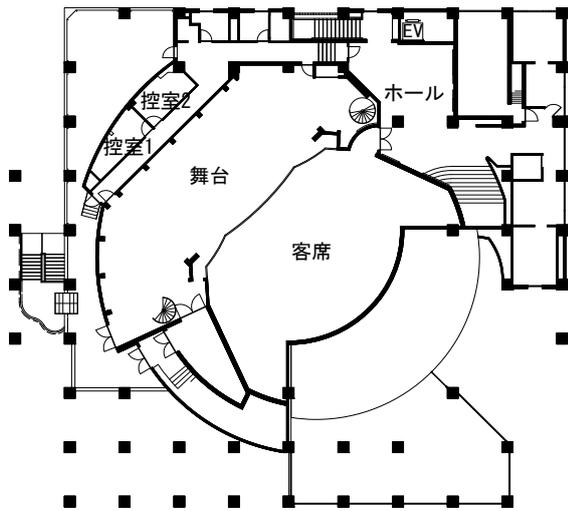

6階平面図

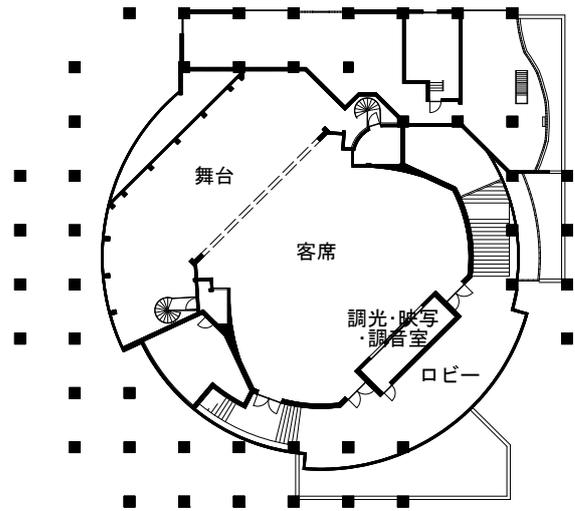


交通案内図

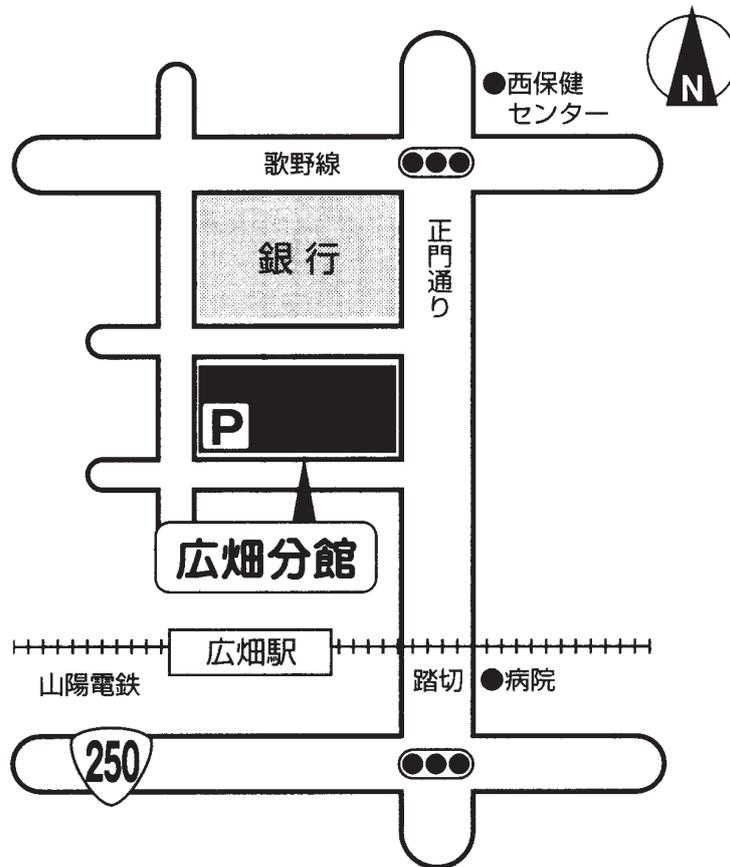



各地図情報の内容については、作成時期やデータの入力方法等により、必ずしも現状を正確に反映していない場合があります。
掲載されている地図の内容や趣旨を十分理解した上でご利用ください。
権利義務等が発生するおそれのある事項等への使用については、必ず事前に担当課に確認して下さい。
背景に表示されている地図の著作権保有状況及び許諾範囲は、ポータルサイトに記載のとおりです。
利用に際しては、著作権を侵害することのないよう適正な利用をお願いします。

縮尺 1 : 1000

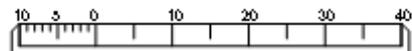

令和07年06月22日 17時12分

(4) 安富分館




名 称	姫路市立図書館 安富分館
所 在 地	〒671-2401 姫路市安富町安志1151番地
電話/FAX	電 話：0790(66)2975 FAX：0790(66)2976
開 館	平成16年(2004年)6月20日
構 造	鉄筋コンクリート造3階建(安富公民館事務室他との複合施設)
建築面積	1,984㎡
延床面積	365㎡(全延床面積3,831㎡)
敷地面積	5,757㎡
建設費	1,275,460千円
主要施設	1F：エントランスホール、公民館事務室、保健指導室、健康増進室、調理実習室 相談室、診察室、読書室 2F：図書館(一般開架コーナー、児童コーナー)、研修室、 多目的ホール(座席数372) 3F：会議室(2室)、研修室、資料室、音響映写機械室


各部屋面積構成表

階	名 称	面 積 (m ²)		階	名 称	面 積 (m ²)	
		各部屋別	各階合計			各部屋別	各階合計
1 階	エントランスホール	336.00	1,825.52	2 階	図書館	365.42	1,516.20
	公民館事務室	71.57			第1研修室	49.00	
	保健指導室	81.00			多目的ホール	498.42	
	健康増進室	81.00			控室 1	22.76	
	調理実習室	79.66			控室 2	16.07	
	相談室 1	16.80			その他	564.53	
	相談室 2	16.80		3 階	第1会議室	56.34	489.23
	診察室	32.06			第2会議室	54.00	
	読書室	69.55			第2研修室	47.96	
	駐車場	419.38			資料室	39.12	
	その他	621.70			音響映写機械室	61.79	
					その他	230.02	


1 階平面図

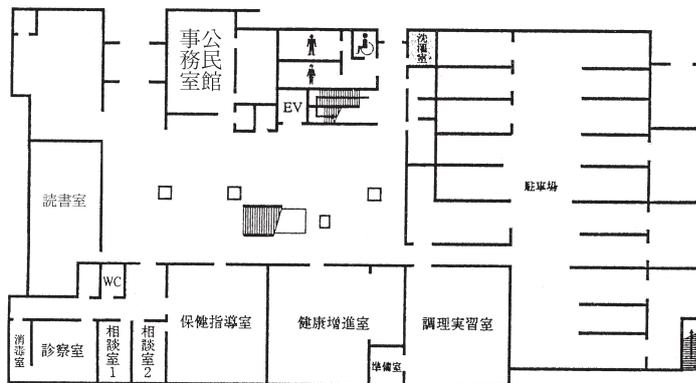


2 階平面図

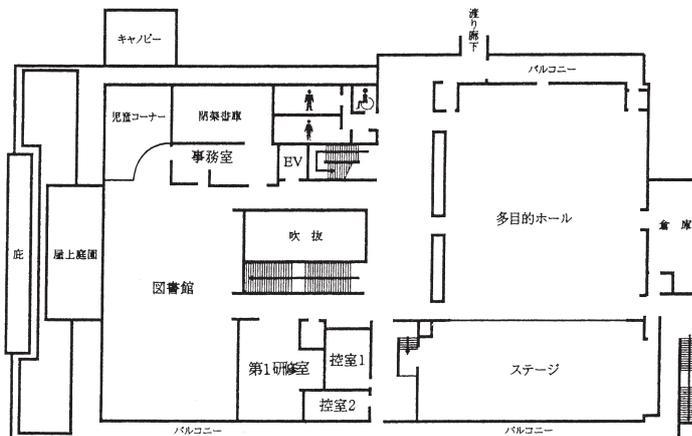


3階平面図

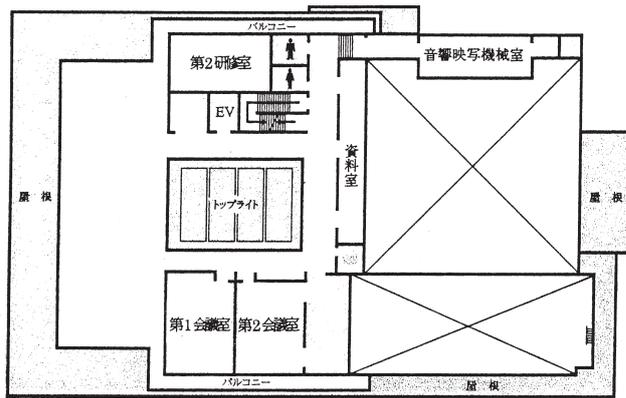


交通案内図

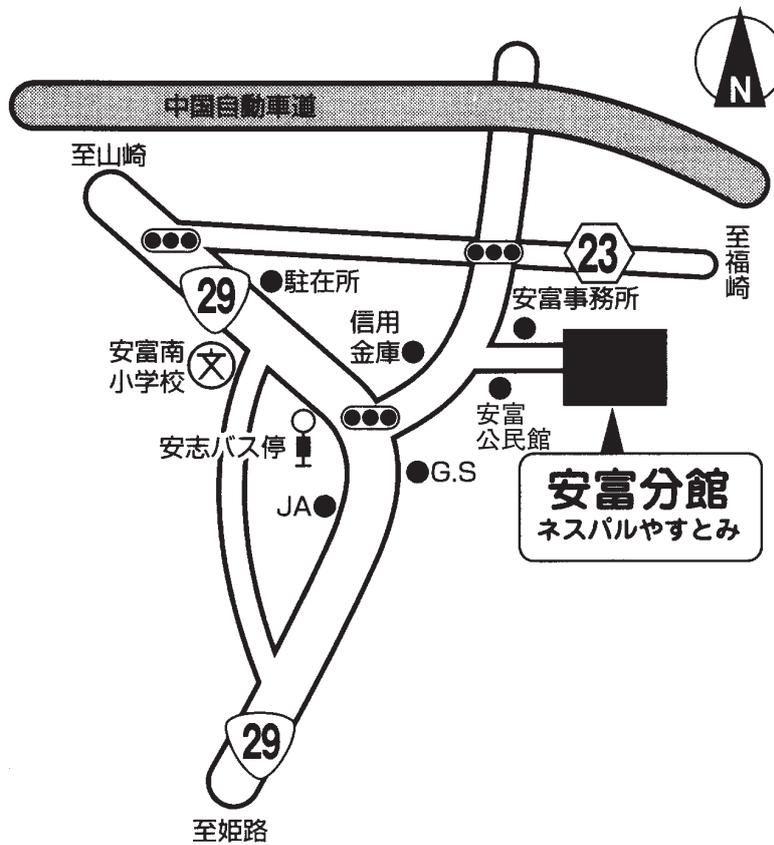

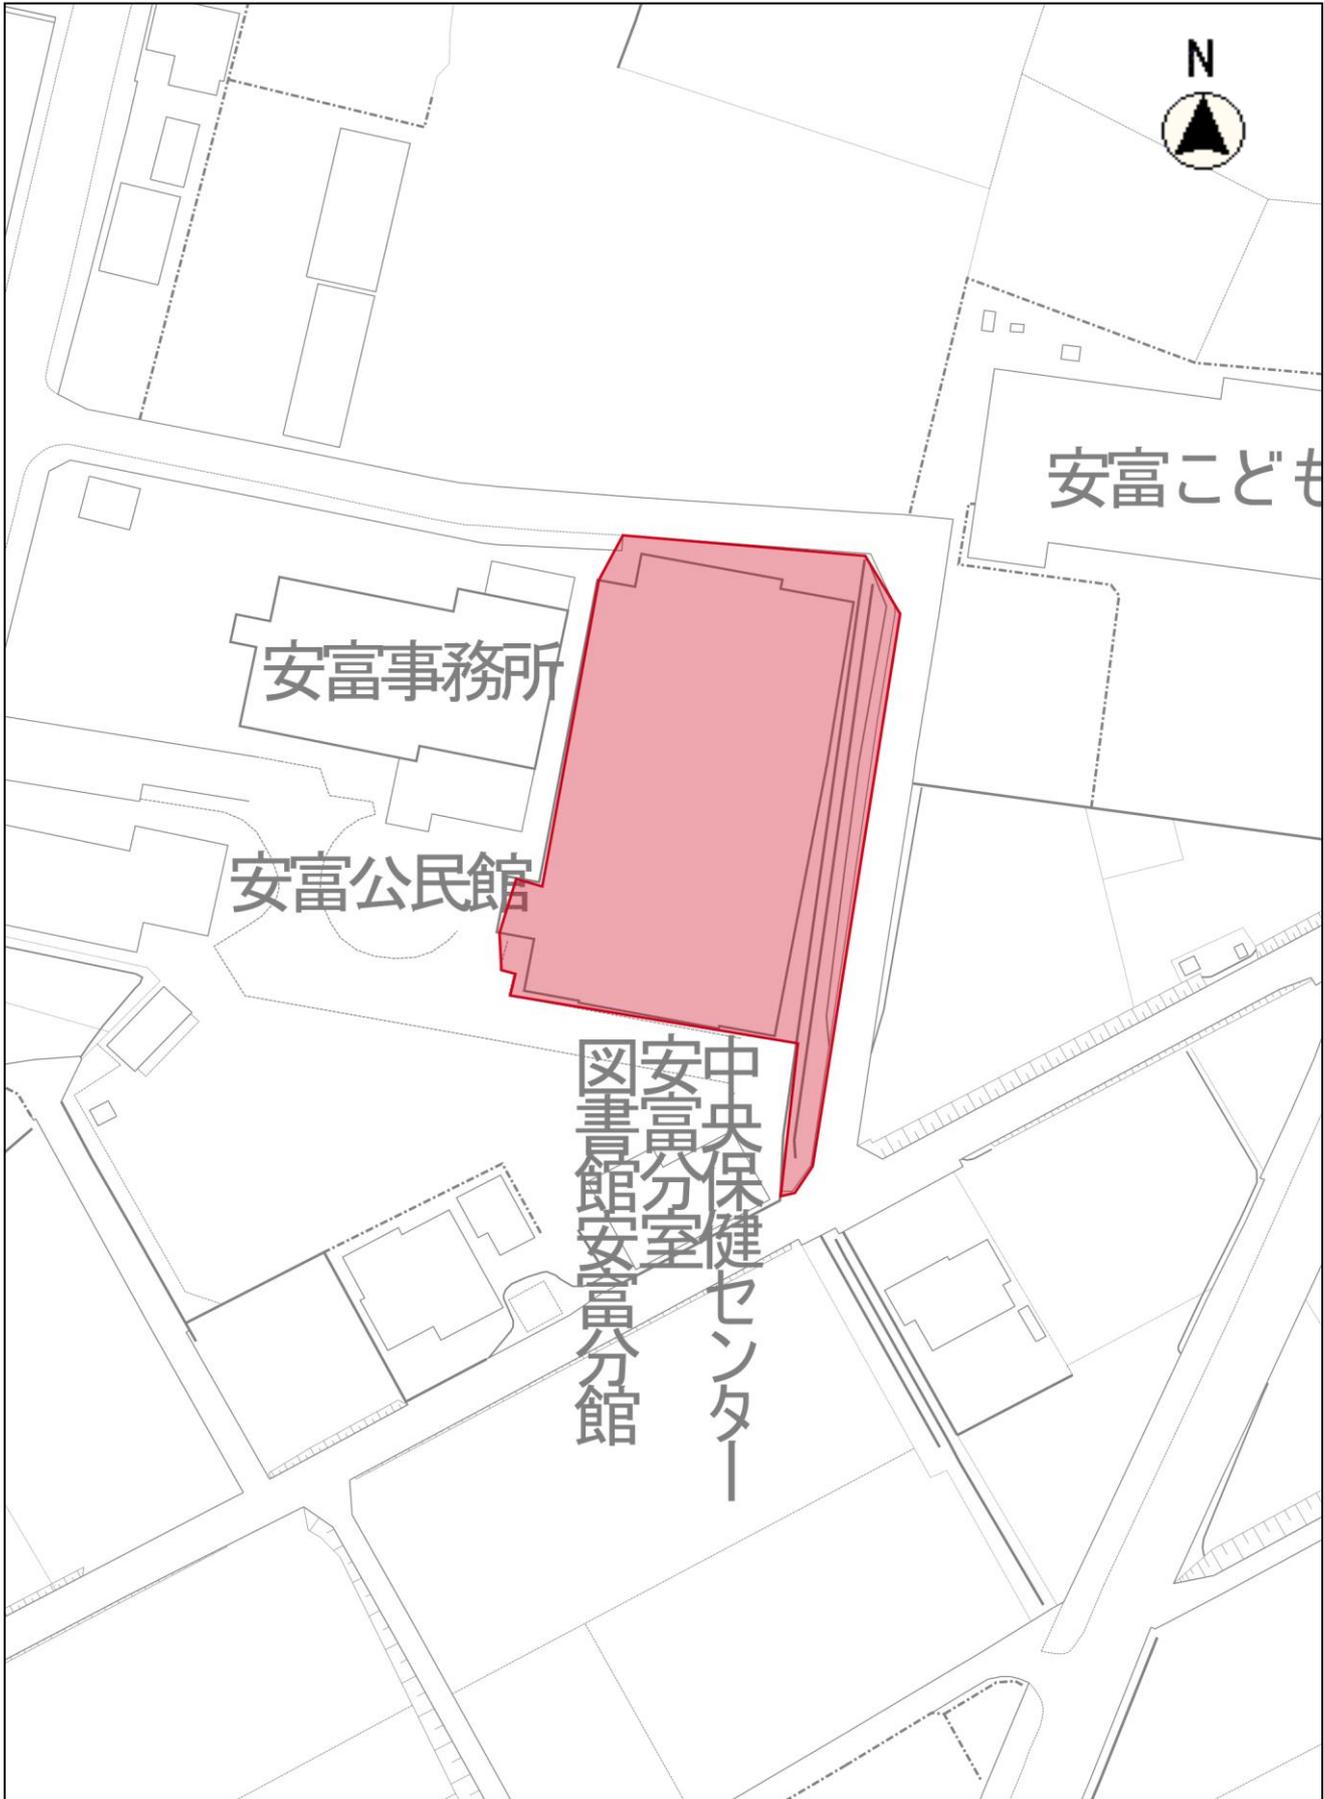

縮尺 1 : 1000

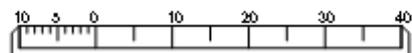

各地図情報の内容については、作成時期やデータの入力方法等により、必ずしも現状を正確に反映していない場合があります。掲載されている地図の内容や趣旨を十分理解した上でご利用ください。権利義務が発生するおそれのある事項等への使用については、必ず事前に担当課に確認して下さい。

令和07年06月22日 17時16分