


阿保土地区画整理事業 施工済箇所図（都市ガス）

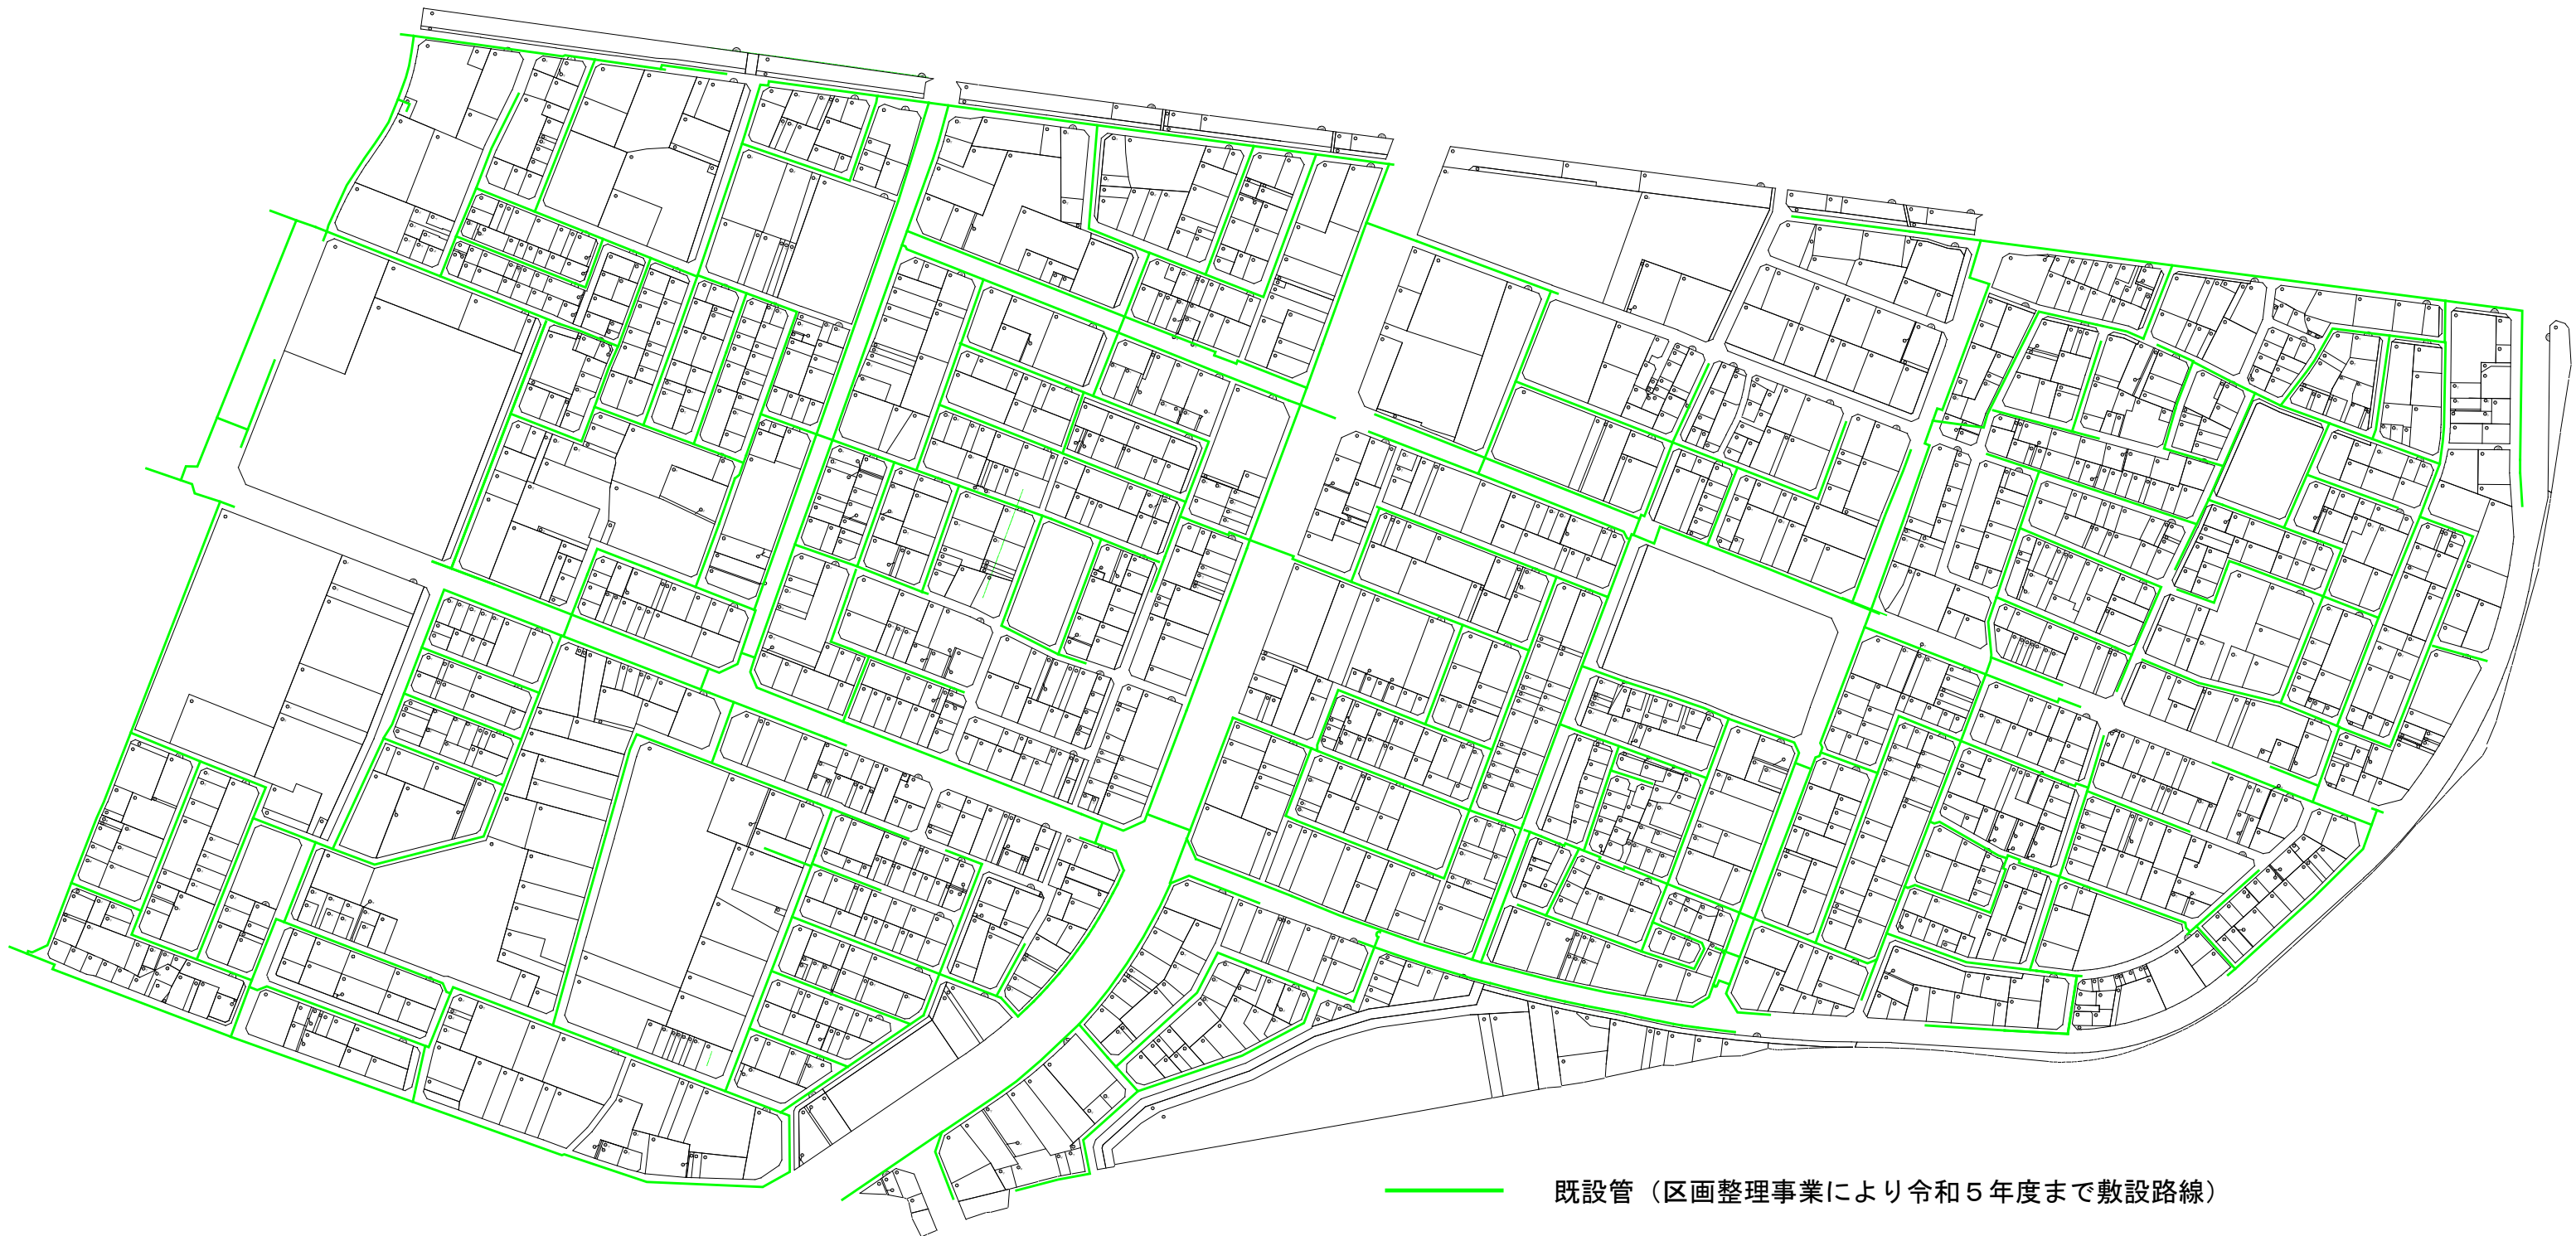

—— 既設管（区画整理事業により令和5年度まで敷設路線）

※このガス導管図面は参考図です。ガス管の位置が必ずしも実際の位置を表すものではありません。
ガス管の位置の確認は大阪ガスネットワーク(株)まで、ご連絡をお願いします。