


阿保土地区画整理事業 施工済箇所図（下水道）

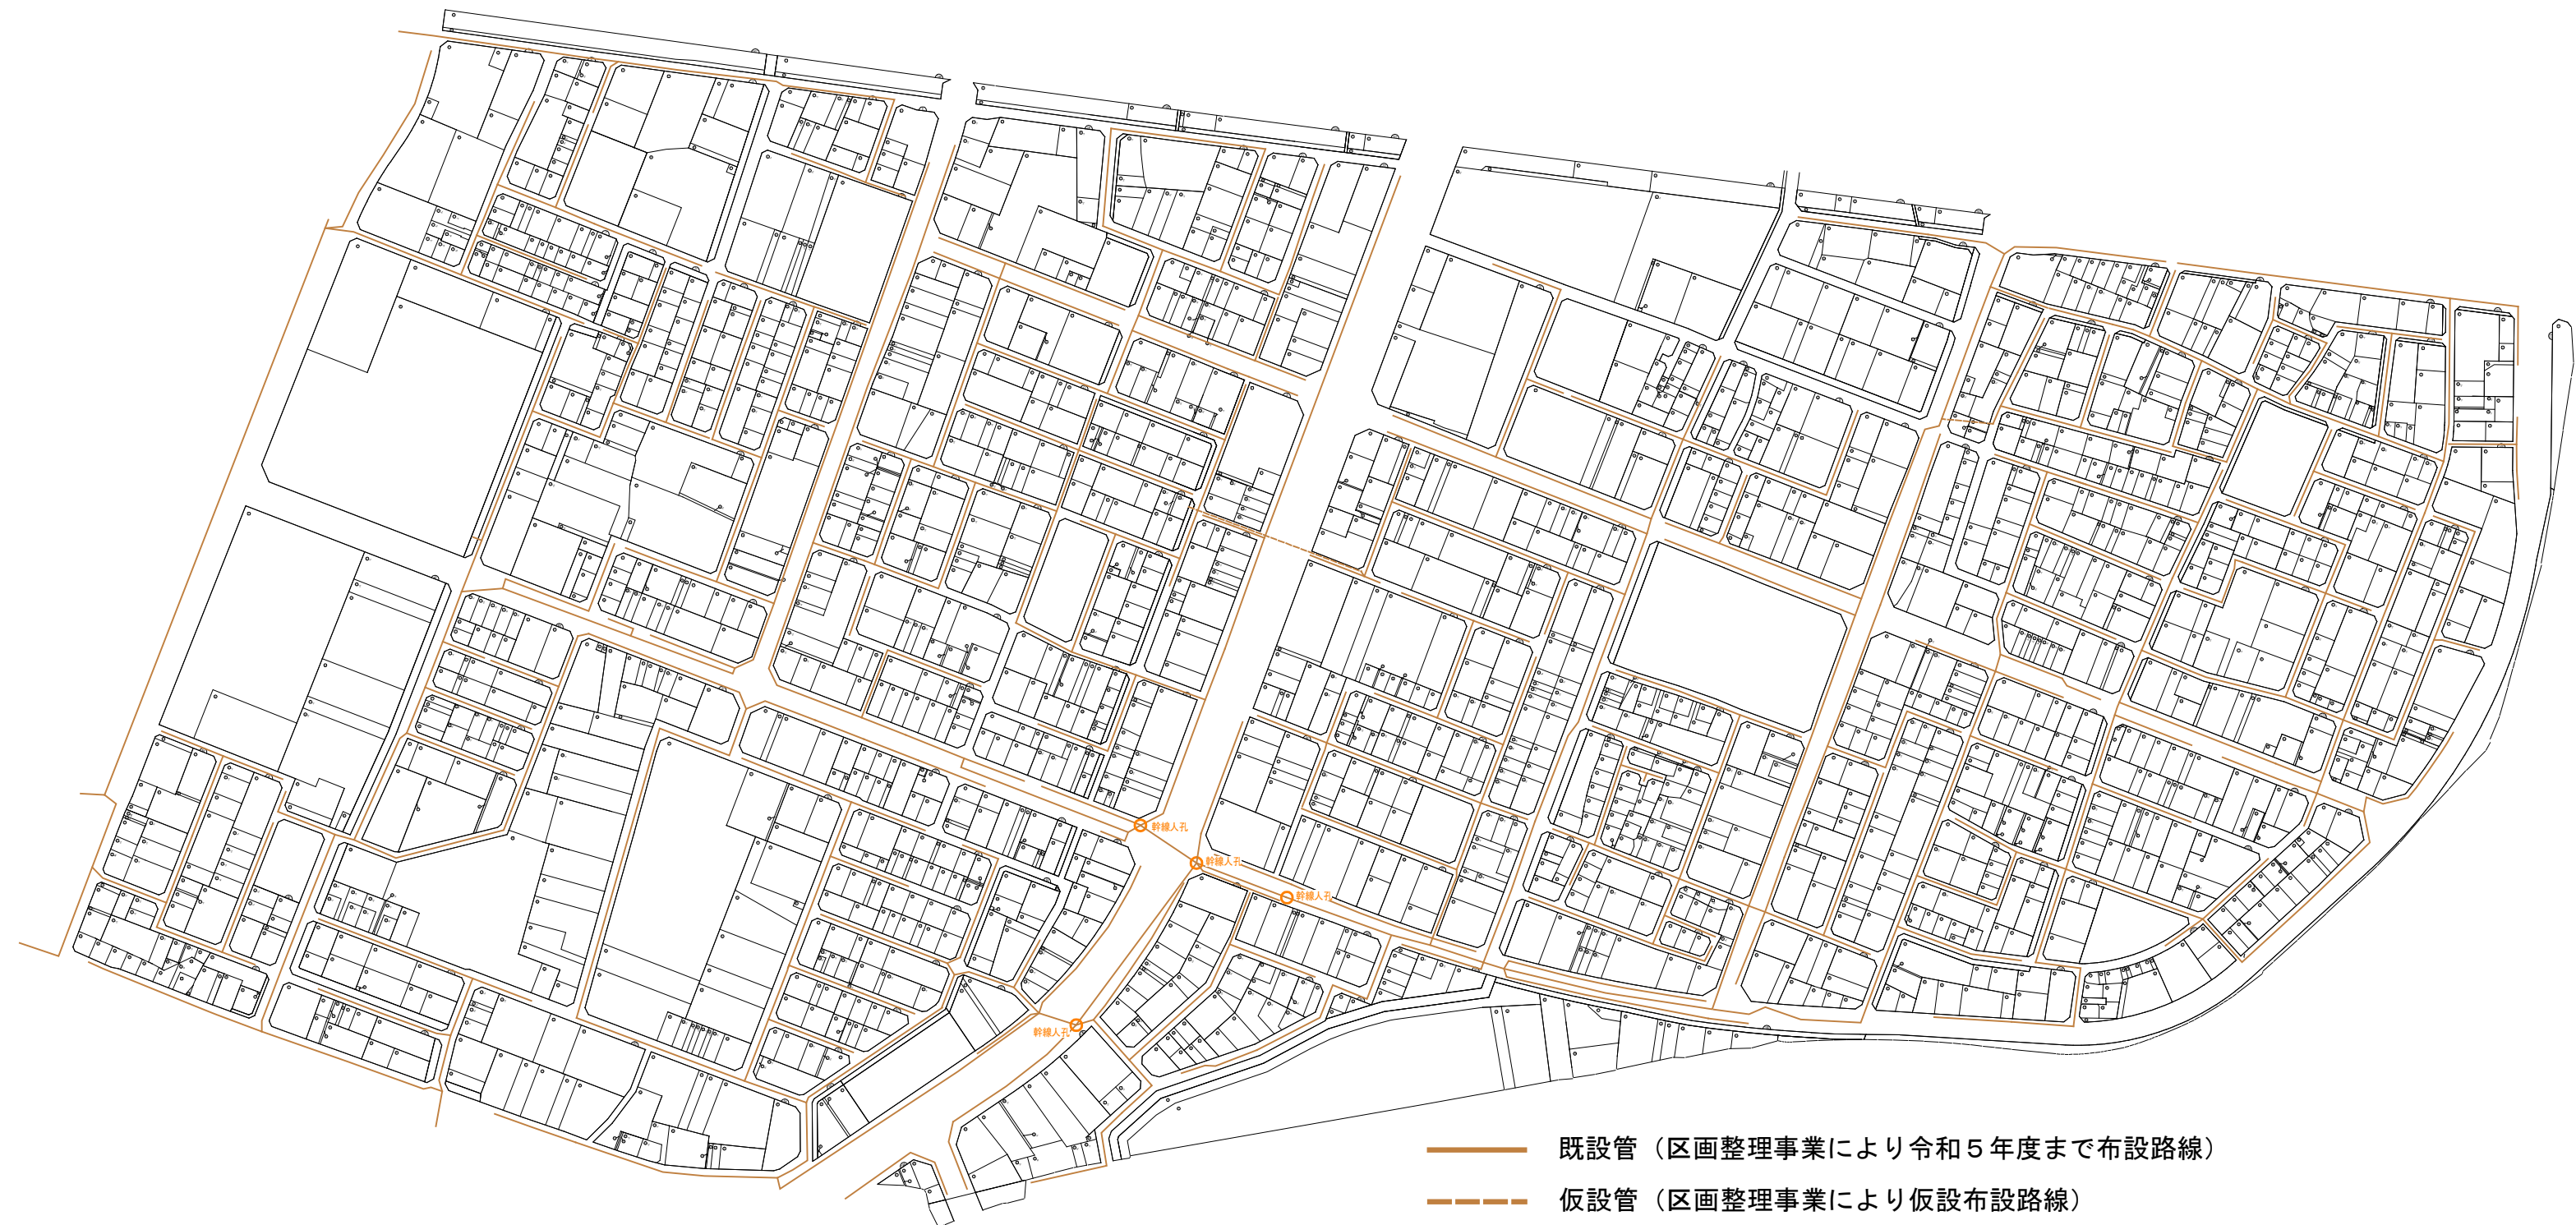

※この下水道管図面は参考図です。下水道管の位置が必ずしも実際の位置を表すものではありません。
下水道管の位置の確認は上下水道局まで、ご連絡をお願いします。