


令和7年度 阿保土地区画整理事業 施工計画図

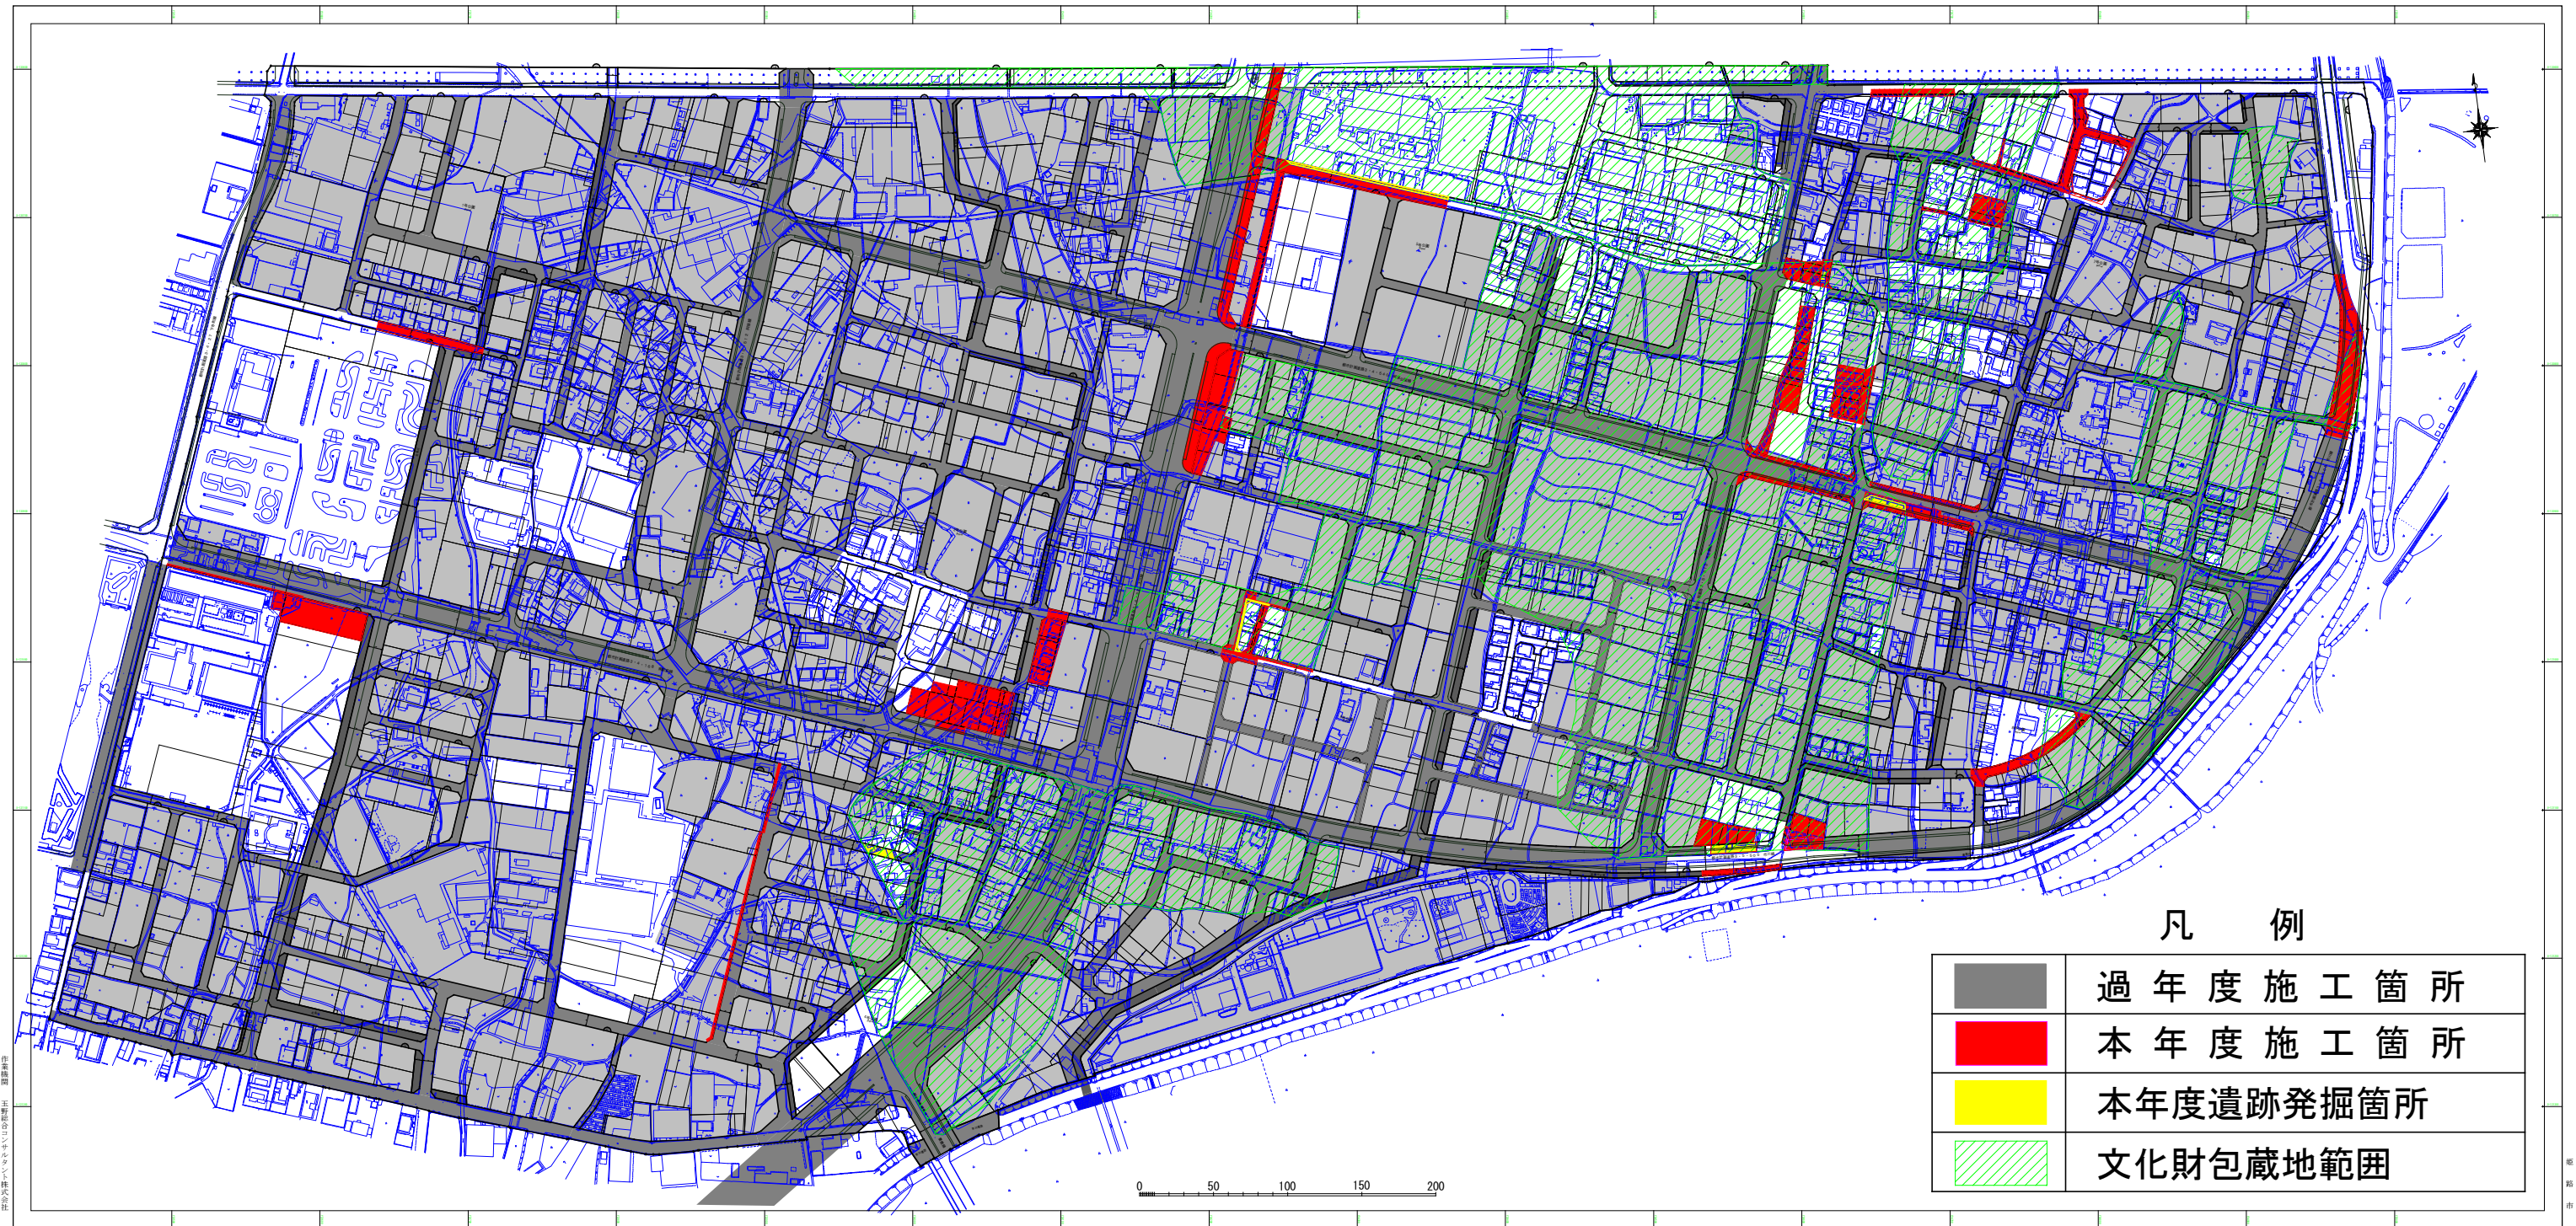

※ 工事箇所は予定箇所であり、変更される場合があります。
※ 工事箇所の地権者の方には、事前に連絡させていただきます。