


令和6年度 阿保土地区画整理事業 施工計画図

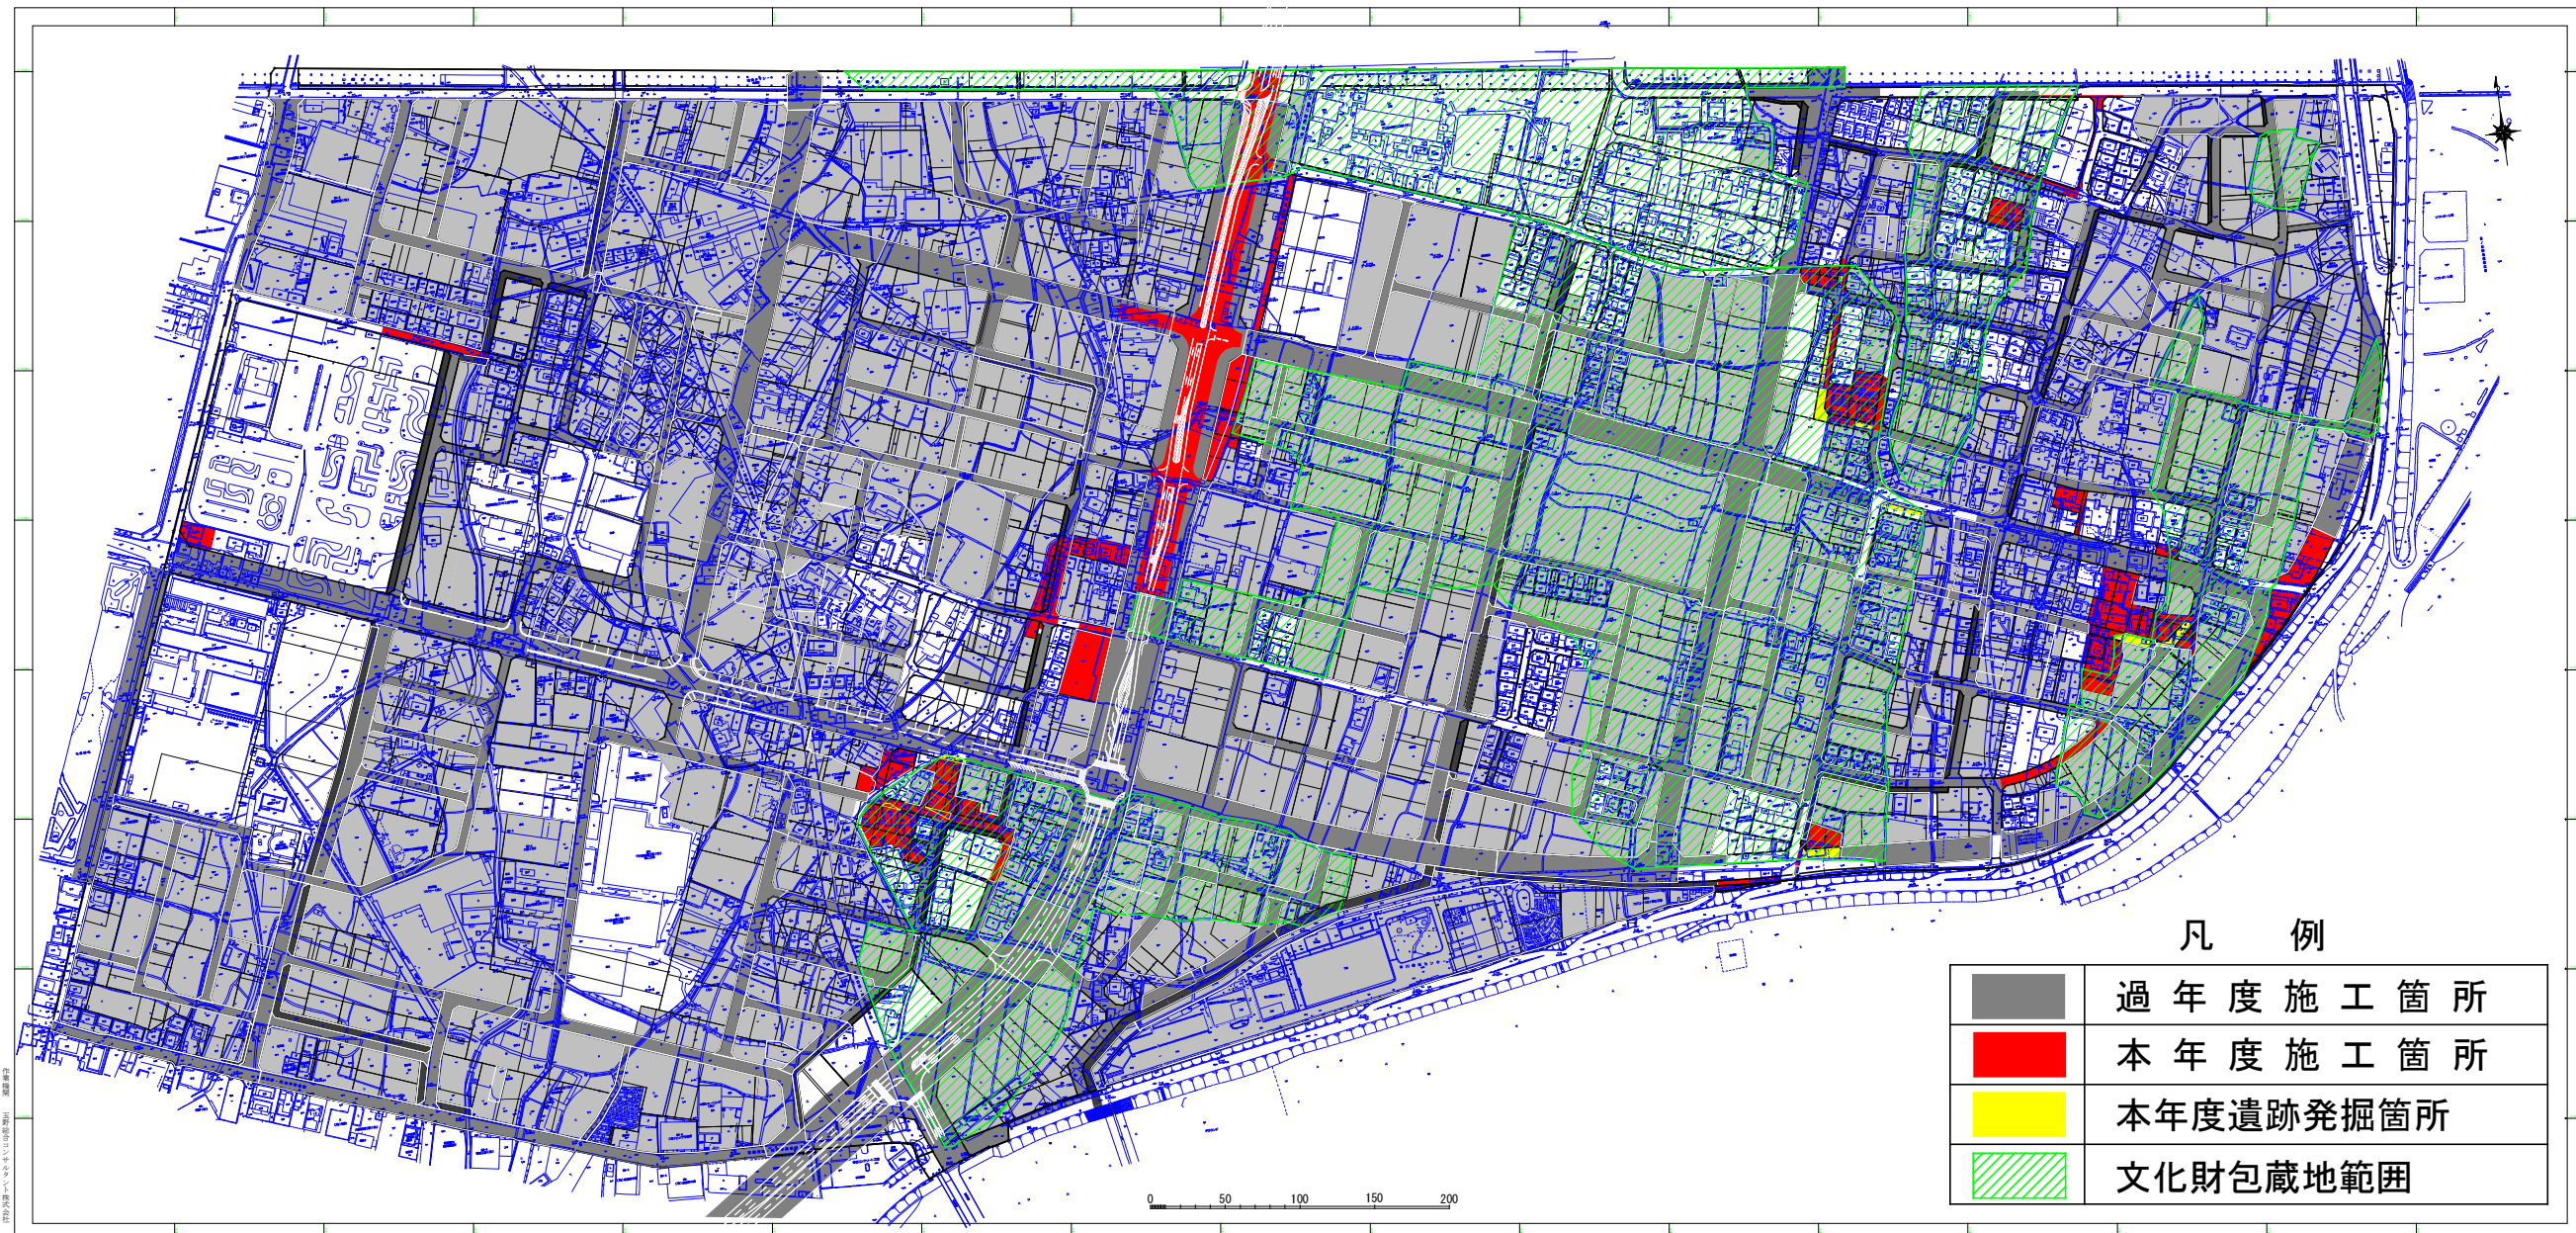

凡 例	
	過 年 度 施 工 箇 所
	本 年 度 施 工 箇 所
	本 年 度 遺 跡 発 掘 箇 所
	文 化 財 包 蔵 地 範 囲

※ 工事箇所は予定箇所であり、変更される場合があります。
※ 工事箇所の地権者の方には、事前に連絡させていただきます。