


姫路市阿保南土地区画整理事業 画地確定図 2 街区

S=1:500

姫路市阿保字砂原

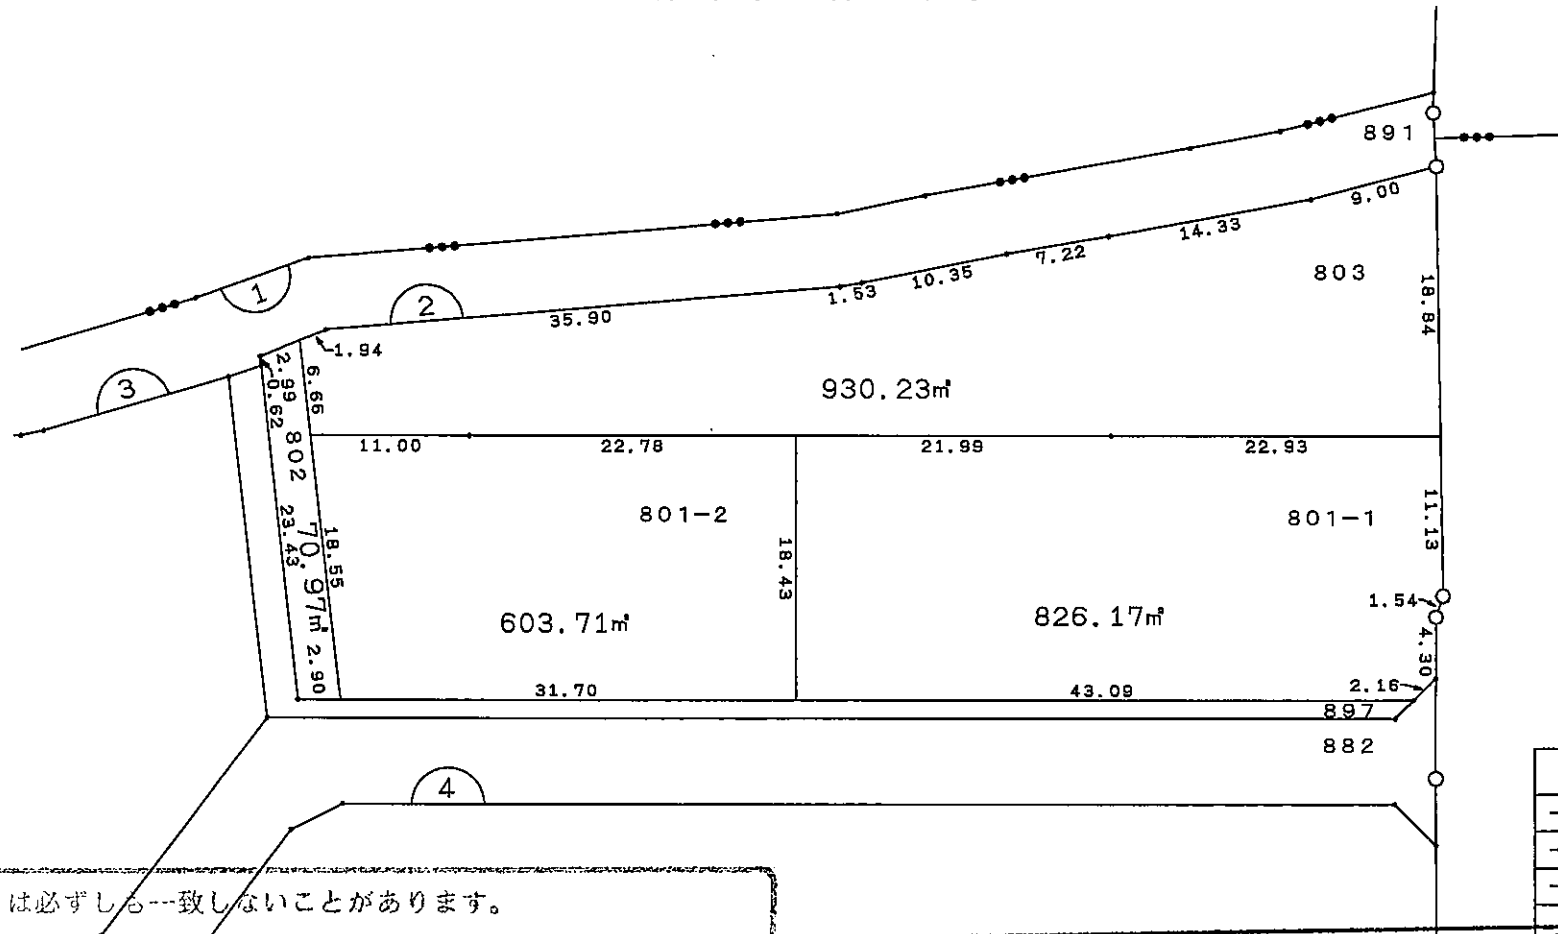


凡 例	
—○—○—	地 区 界
—●●●—●●●—	大 字 界
—●●—●●—	小 字 界
④	街 区 番 号
1234	地 番
123.45m ²	面 積
換	換 地

現況とは必ずしも一致しないことがあります。
換地処分以降の土地の管理は各権利者において行うべきものです。
境界等に関する紛争が生じた場合でも一切市に責任は問えません。
本資料は、申請書に記載した目的以外には使用しないで下さい。

この図面は参考図面です。
現況とは必ずしも一致しないことがあります。


姫路市阿保南土地区画整理事業 画地確定図 3 街区

S=1:500

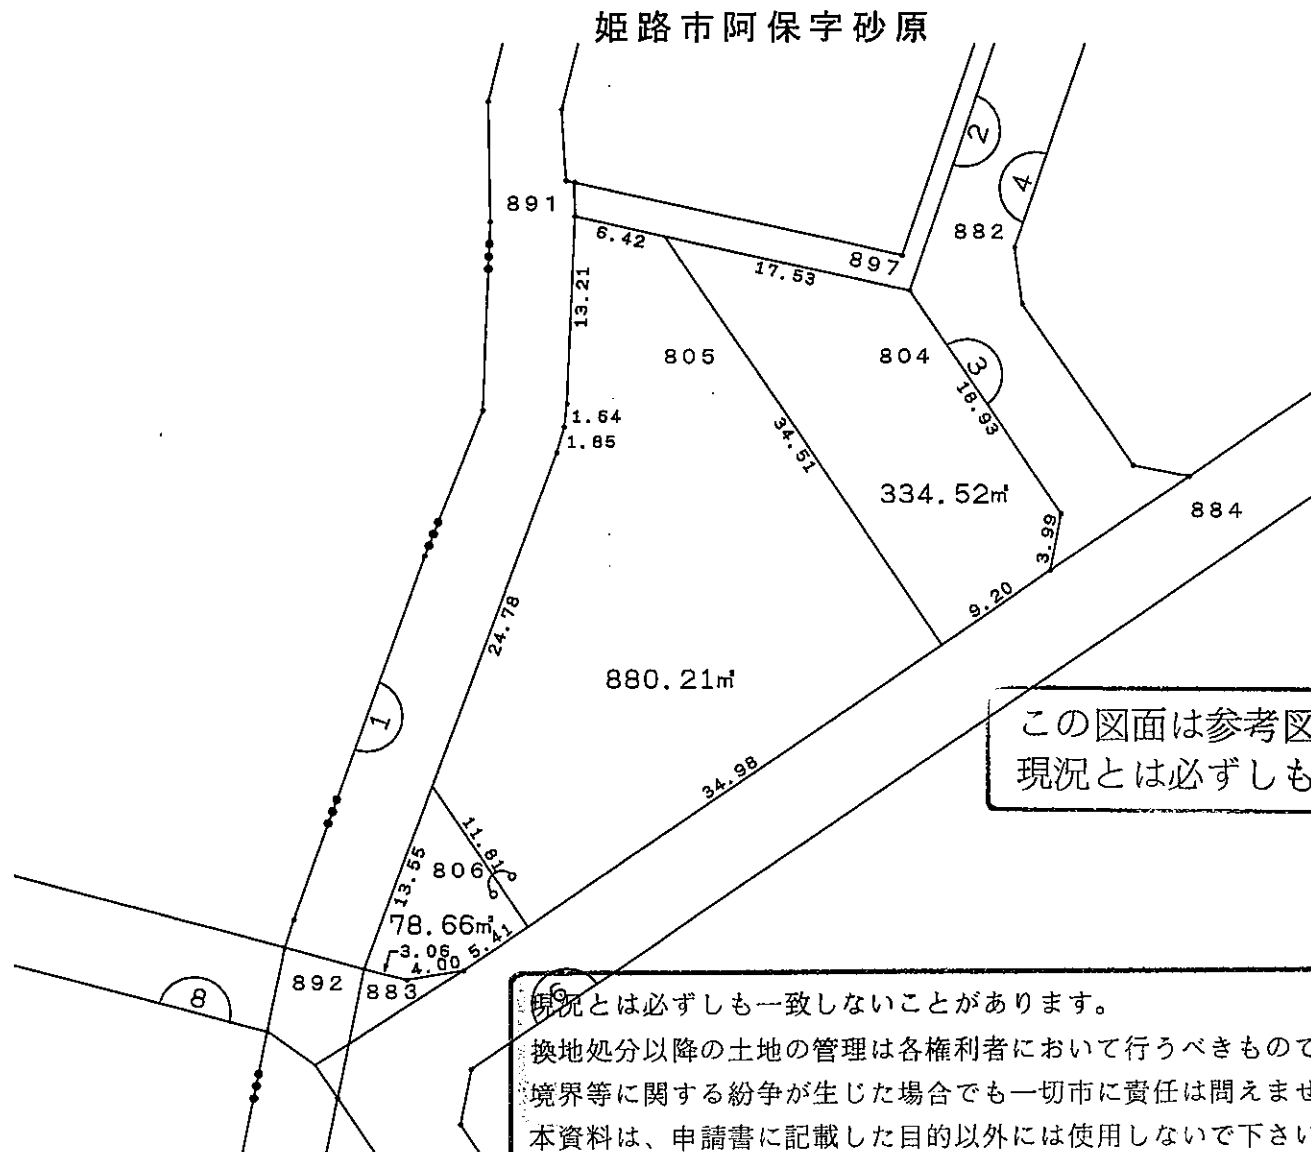

姫路市阿保南土地区画整理事業 画地確定図 7 街区

S=1:500

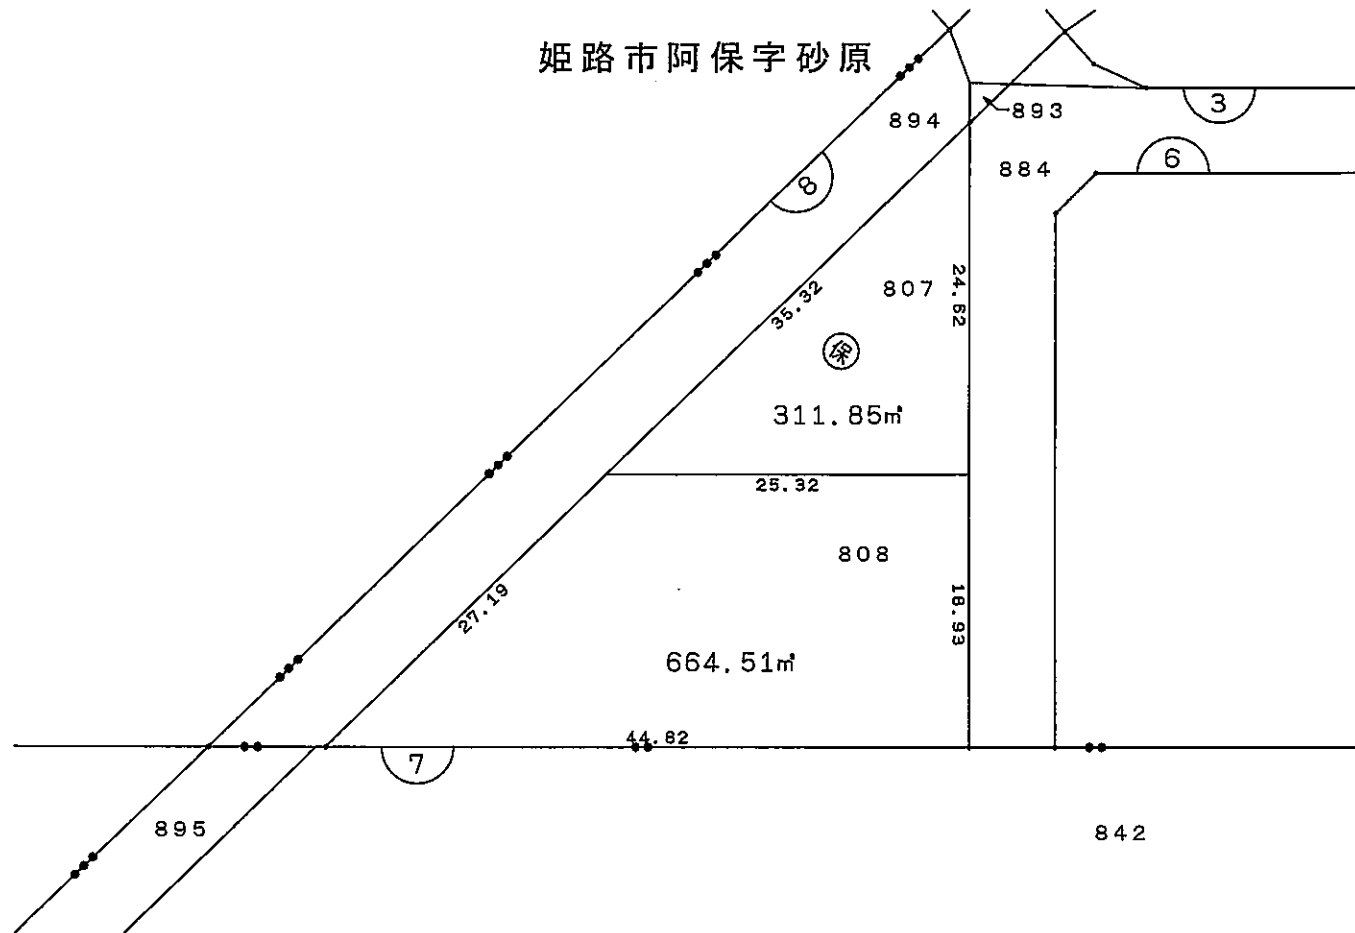

現況とは必ずしも一致しないことがあります。
換地処分以降の土地の管理は各権利者において行うべきものです。
境界等に関する紛争が生じた場合でも一切市に責任は問えません。
本資料は、申請書に記載した目的以外には使用しないで下さい。


この図面は参考図面です。
現況とは必ずしも一致しないことがあります。

凡 例	
—○—○—	地 区 界
—●—●—	大 字 界
—●—●—	小 字 界
①	街 区 番 号
1234	地 番
123.45㎡	面 積
9	換 地

姫路市阿保南土地区画整理事業 画地確定図 6 街区

S=1:500

姫路市阿保字砂原

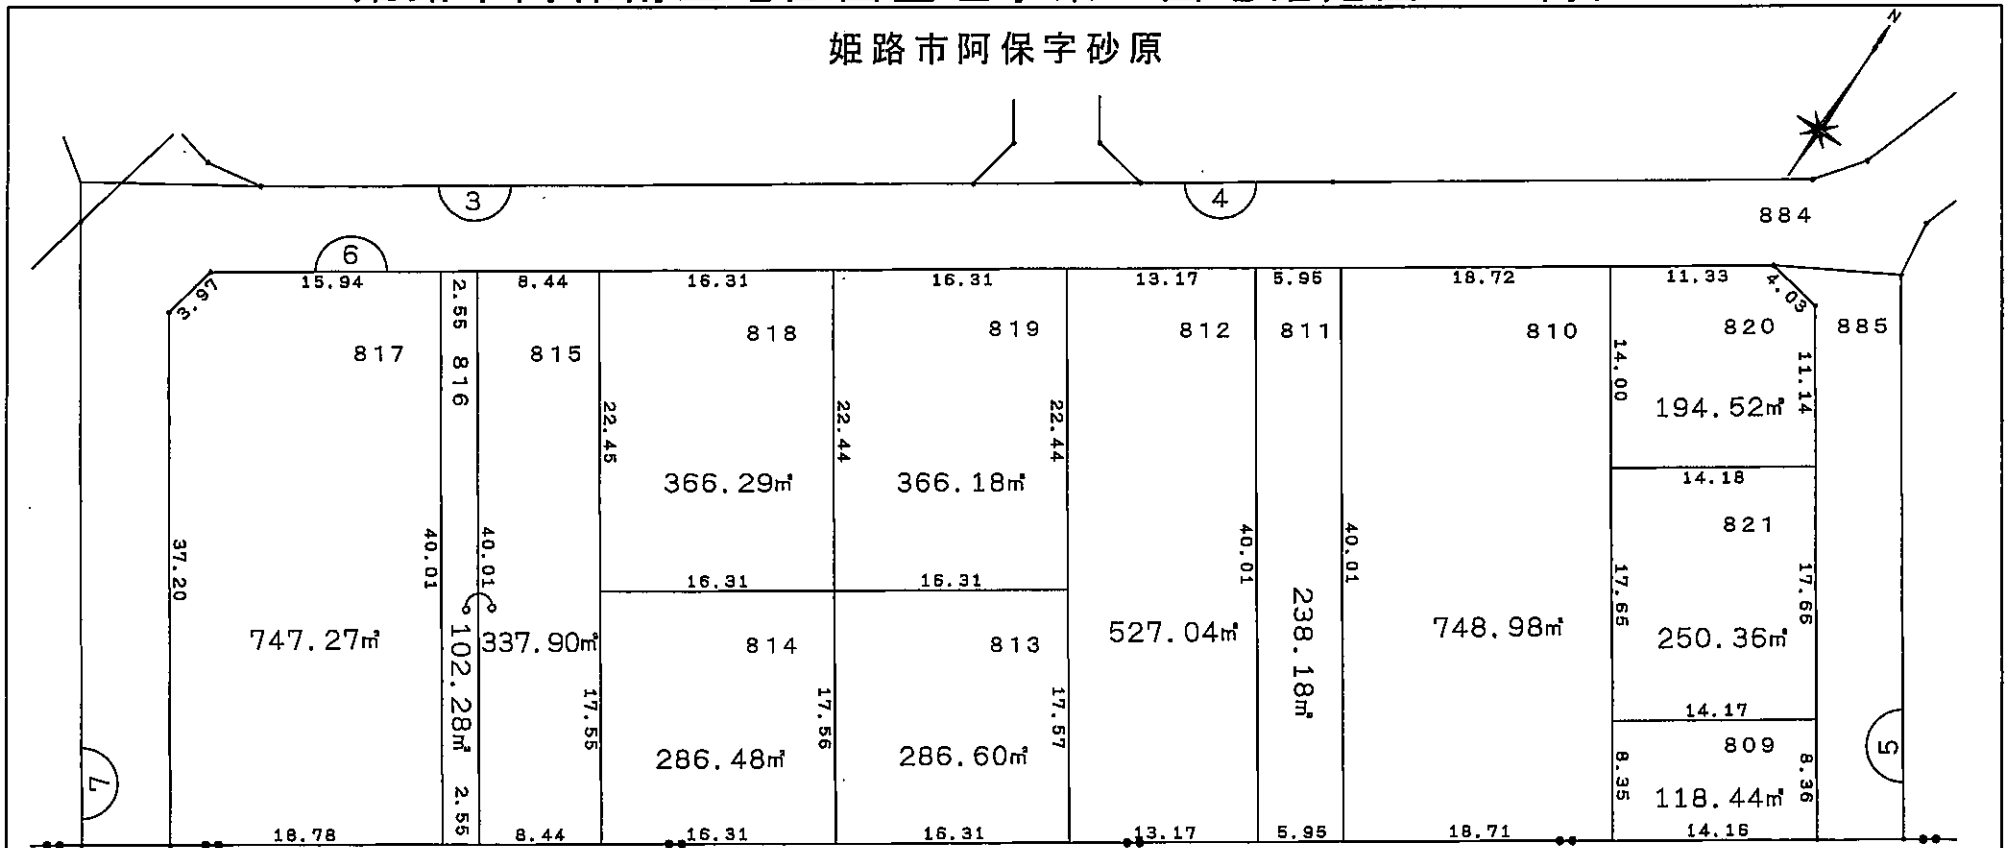

842

現況とは必ずしも一致しないことがあります。

換地処分以降の土地の管理は各権利者において行うべきものです。
境界等に関する紛争が生じた場合でも一切市に責任は問えません。
本資料は、申請書に記載した目的以外には使用しないで下さい。

この図面は参考図面です。

現況とは必ずしも一致しないことがあります。


凡 例

—○—	地区界
—●—	大字界
—●—	小字界
①	街区番号
1234	地番
123.45㎡	面積
	換地

姫路市阿保南土地区画整理事業 画地確定図 4 街区

S=1:500

姫路市阿保字砂原

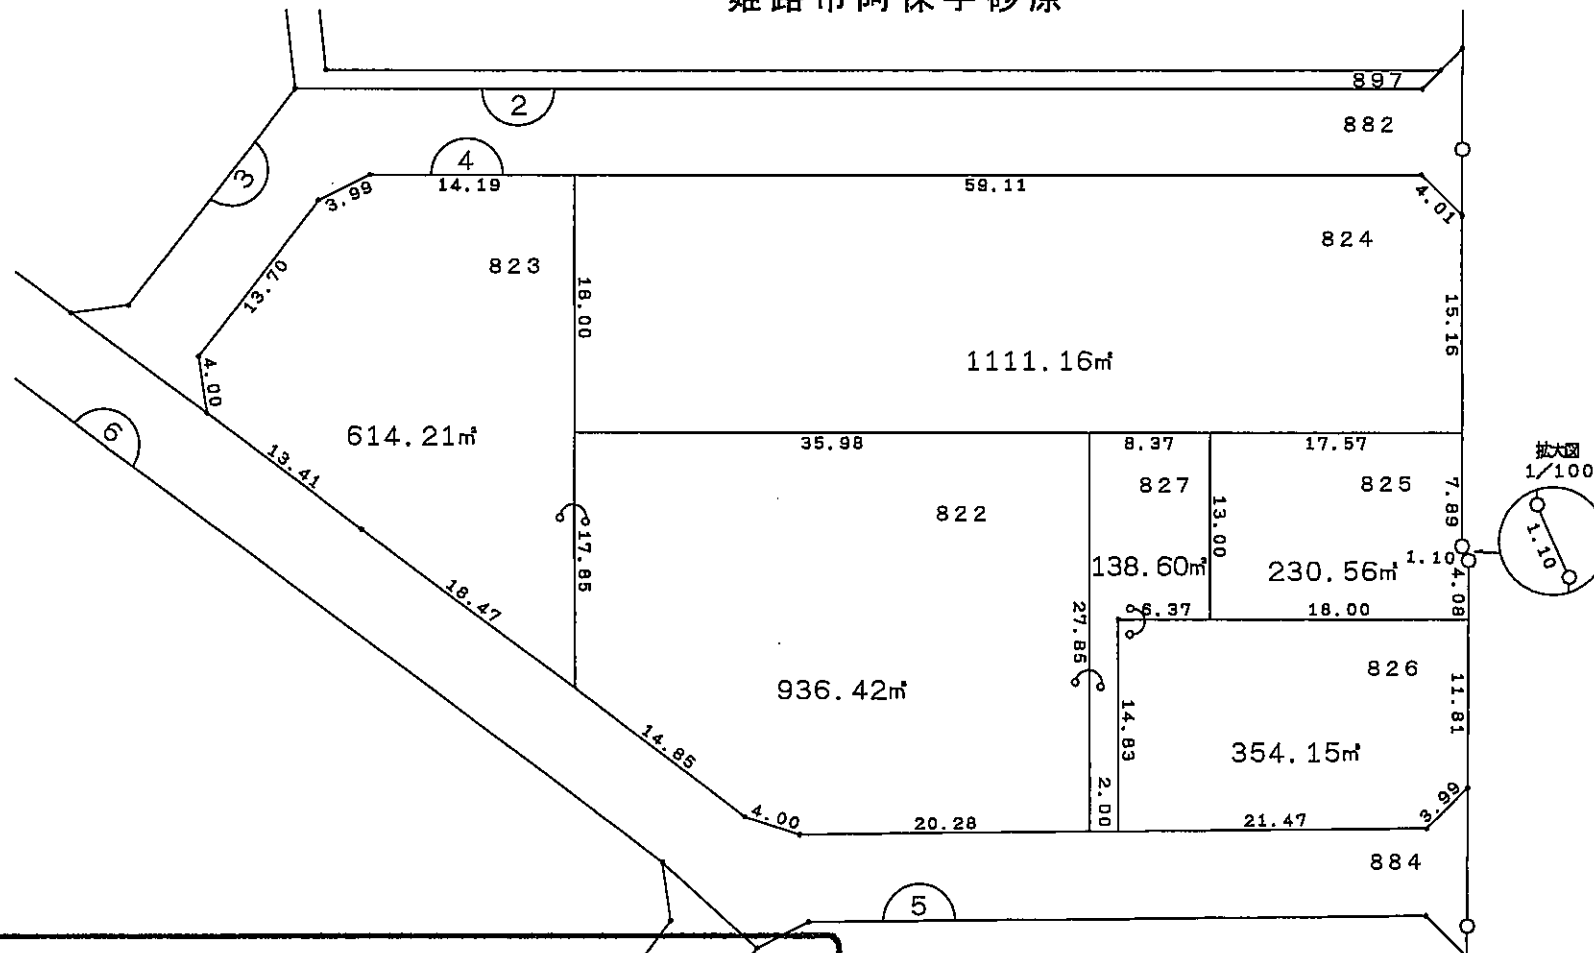

凡 例	
—○—○—	地 区 界
—●—●—	大 字 界
—■—■—	小 字 界
1234	街 区 番 号
123.45	地 番
123.45	面 積
123.45	換 地

現況とは必ずしも一致しないことがあります。
換地処分以降の土地の管理は各権利者において行うべきものです。
境界等に関する紛争が生じた場合でも一切市に責任は問えません。
本資料は、申請書に記載した目的以外には使用しないで下さい。

この図面は参考図面です。
現況とは必ずしも一致しないことがあります。

姫路市阿保南土地区画整理事業 画地確定図 5 街区

S=1:500

