


姫路市阿保南土地区画整理事業 画地確定図 12街区 S=1:500

姫路市阿保字入江

この図面は参考図面です。
現況とは必ずしも一致しないことがあります。

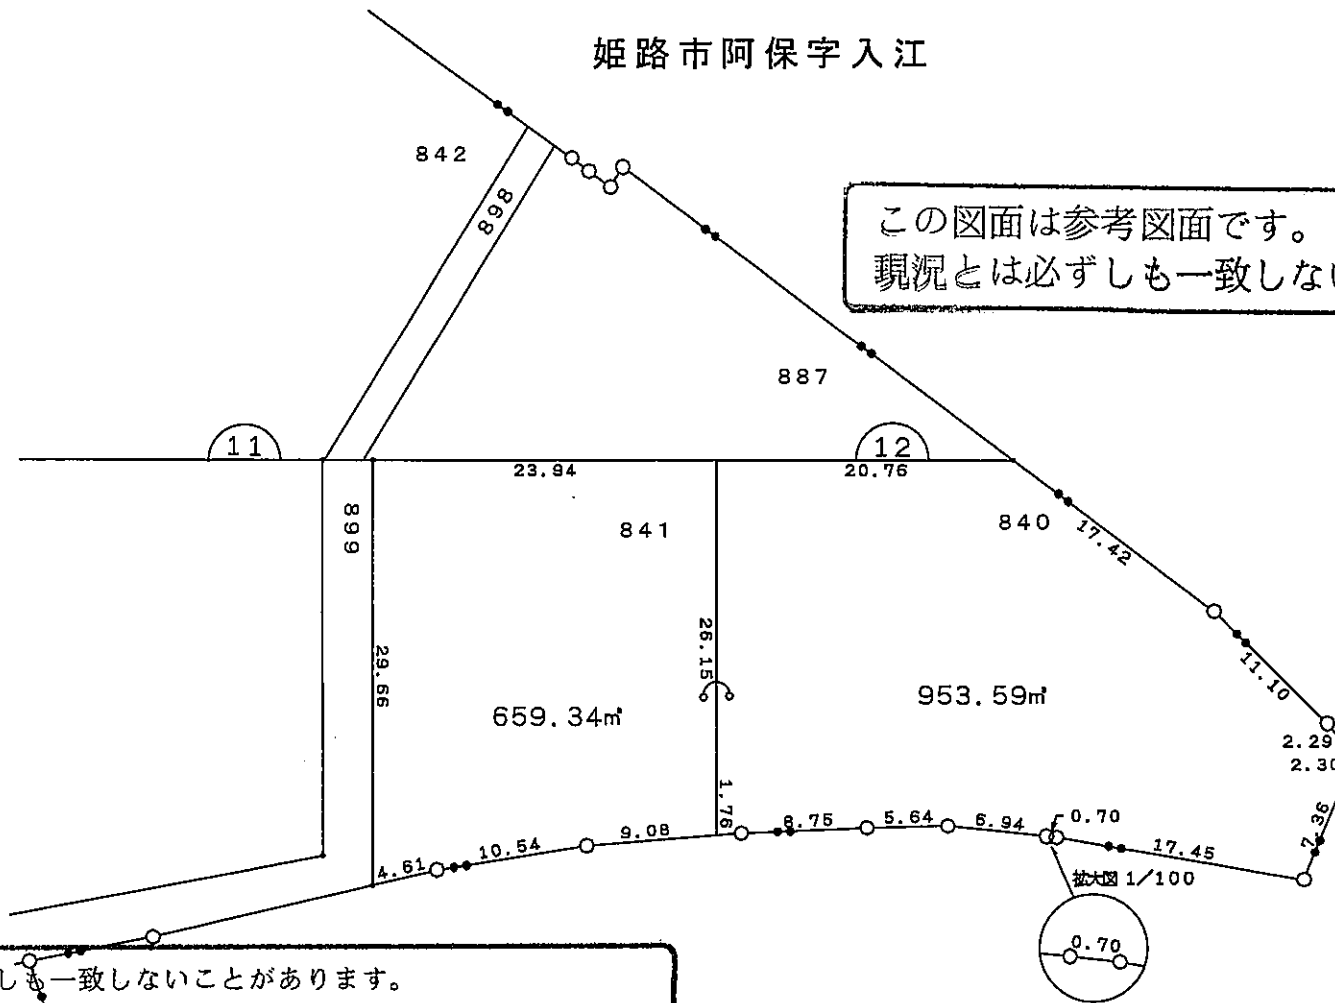


現況とは必ずしも一致しないことがあります。
換地処分以降の土地の管理は各権利者において行うべきものです。
境界等に関する紛争が生じた場合でも一切市に責任は問えません。
本資料は、申請書に記載した目的以外には使用しないで下さい。


凡 例	
—○—○—	地区界
—●—●—	大字界
—●—●—	小字界
①	街区番号
1234	地番
123.45m ²	面積
	換地

姫路市阿保南土地区画整理事業 画地確定図 11街区 S=1:500

姫路市阿保字入江

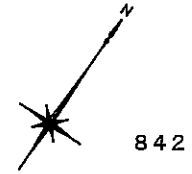

この図面は参考図面です。
現況とは必ずしも一致しないことがあります。

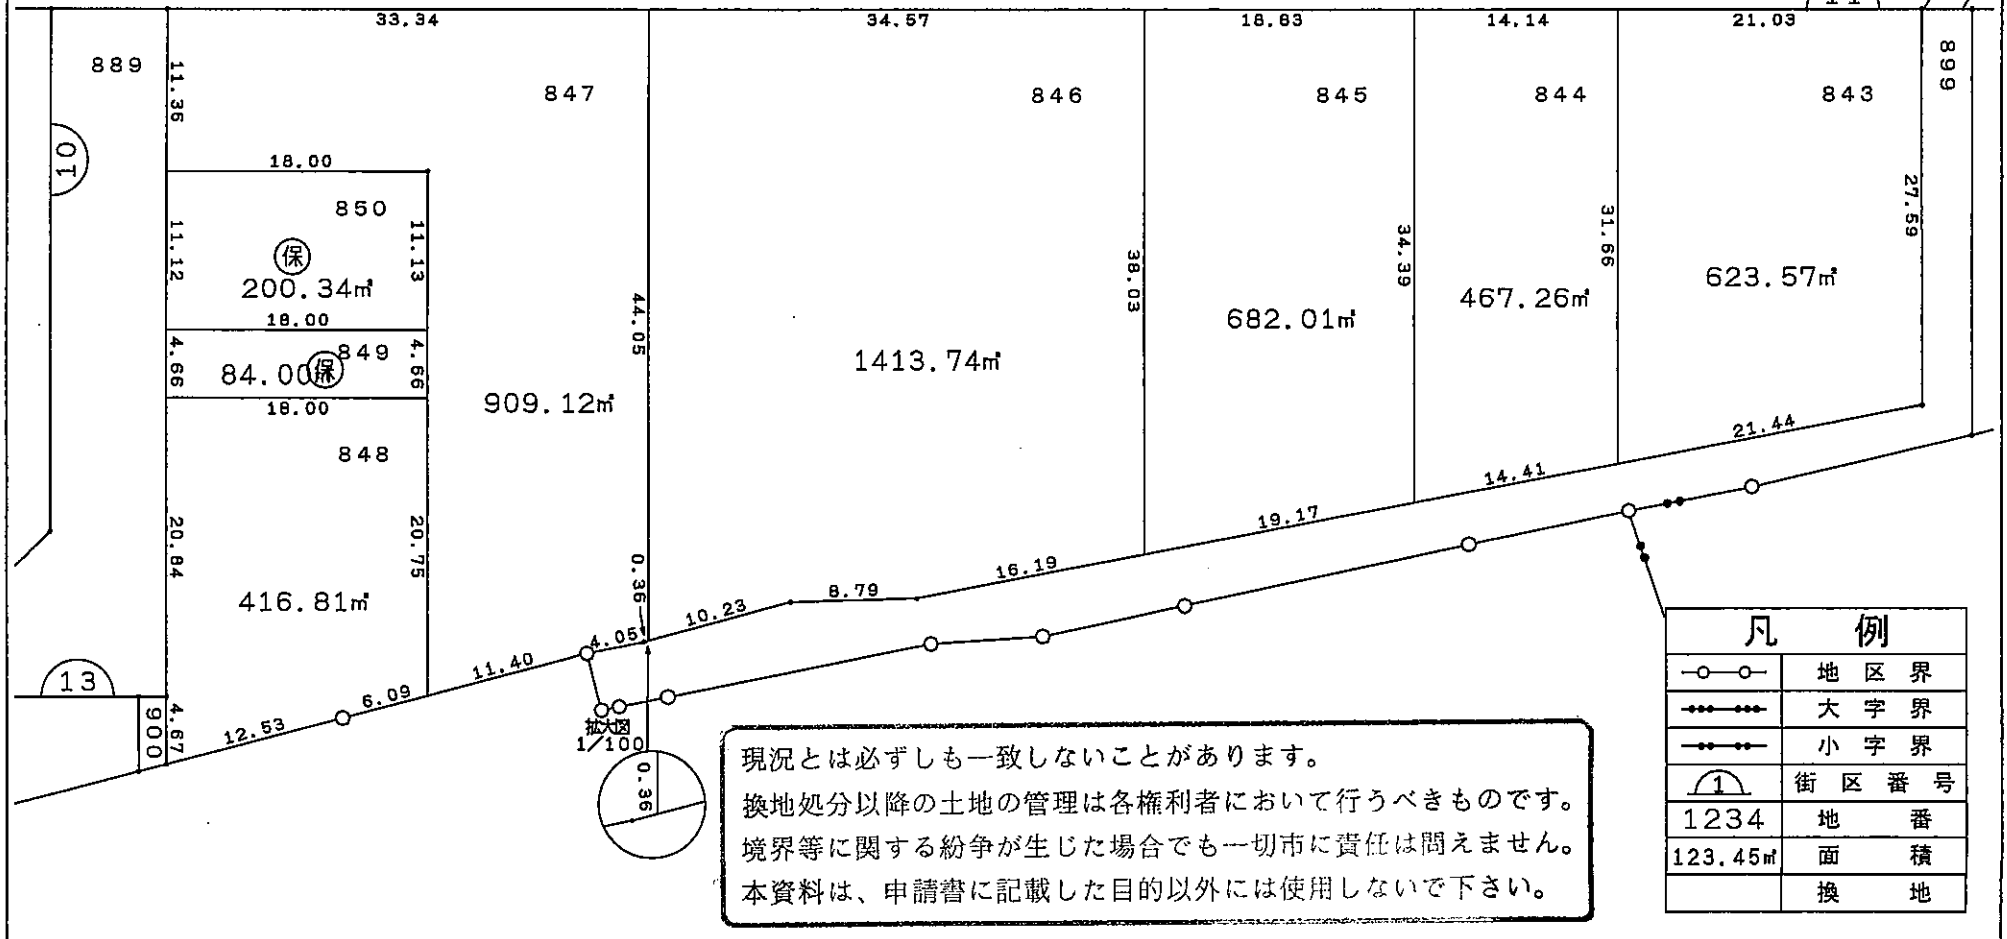


凡 例	
—○—	地区界
—+—+—	大字界
—●—●—	小字界
①	街区番号
1234	地番
123.45㎡	面積
	換地

現況とは必ずしも一致しないことがあります。
換地処分以降の土地の管理は各権利者において行うべきものです。
境界等に関する紛争が生じた場合でも一切市に責任は問えません。
本資料は、申請書に記載した目的以外には使用しないで下さい。

姫路市阿保南土地区画整理事業 画地確定図 13街区 S=1:500

姫路市阿保字入江

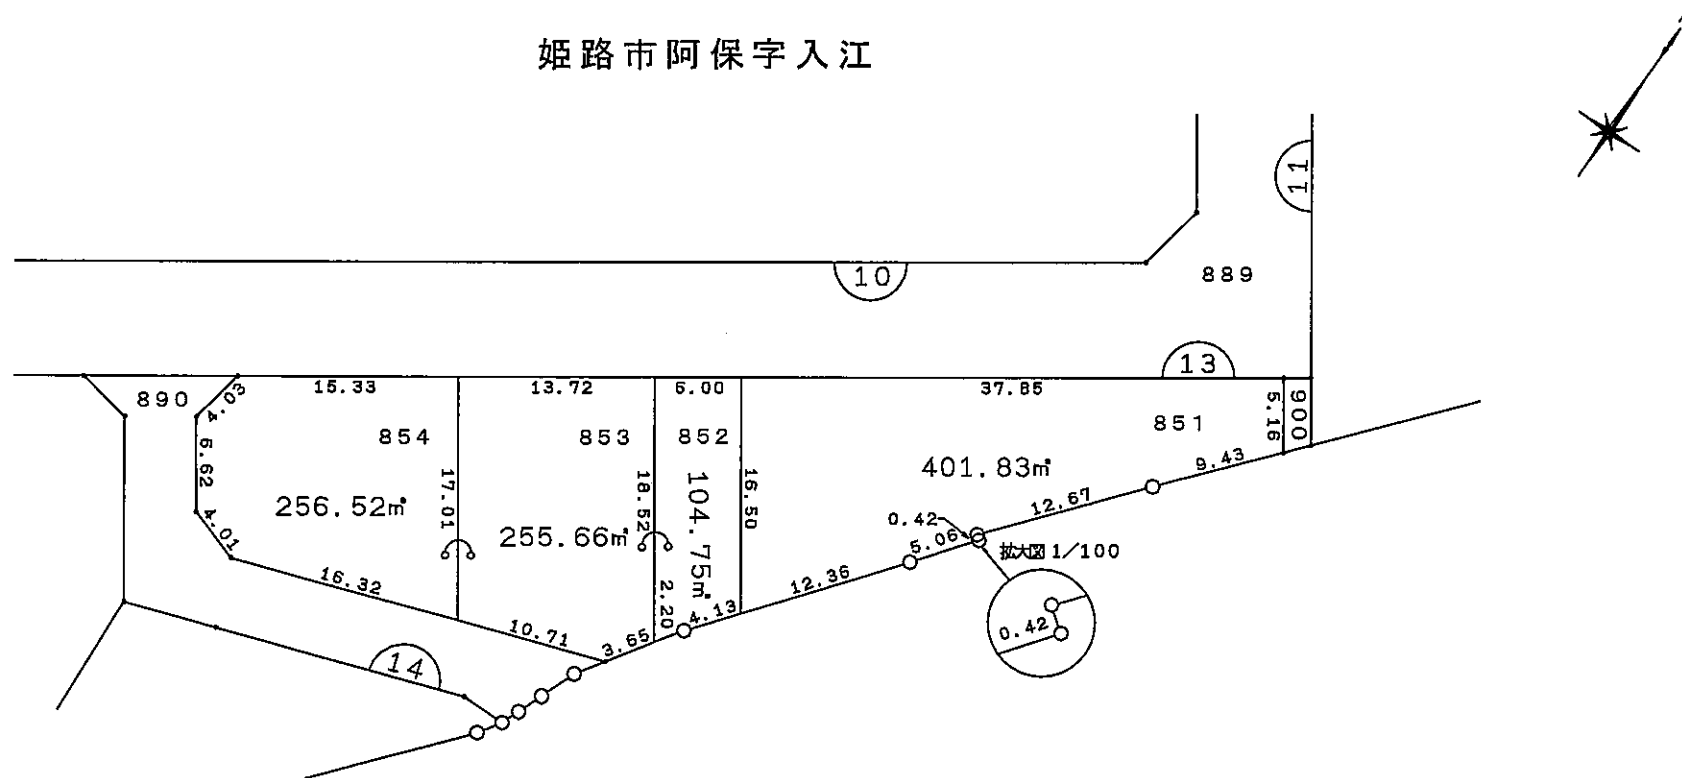


この図面は参考図面です。
現況とは必ずしも一致しないことがあります。

現況とは必ずしも一致しないことがあります。
換地処分以降の土地の管理は各権利者において行うべきものです。
境界等に関する紛争が生じた場合でも一切市に責任は問えません。
本資料は、申請書に記載した目的以外には使用しないで下さい。

凡 例	
—○—	地区界
—●—	大字界
—■—	小字界
①	街区番号
1234	地番
123.45m²	面積
	換地

姫路市阿保南土地区画整理事業 画地確定図 14街区 S=1:500

姫路市阿保字入江

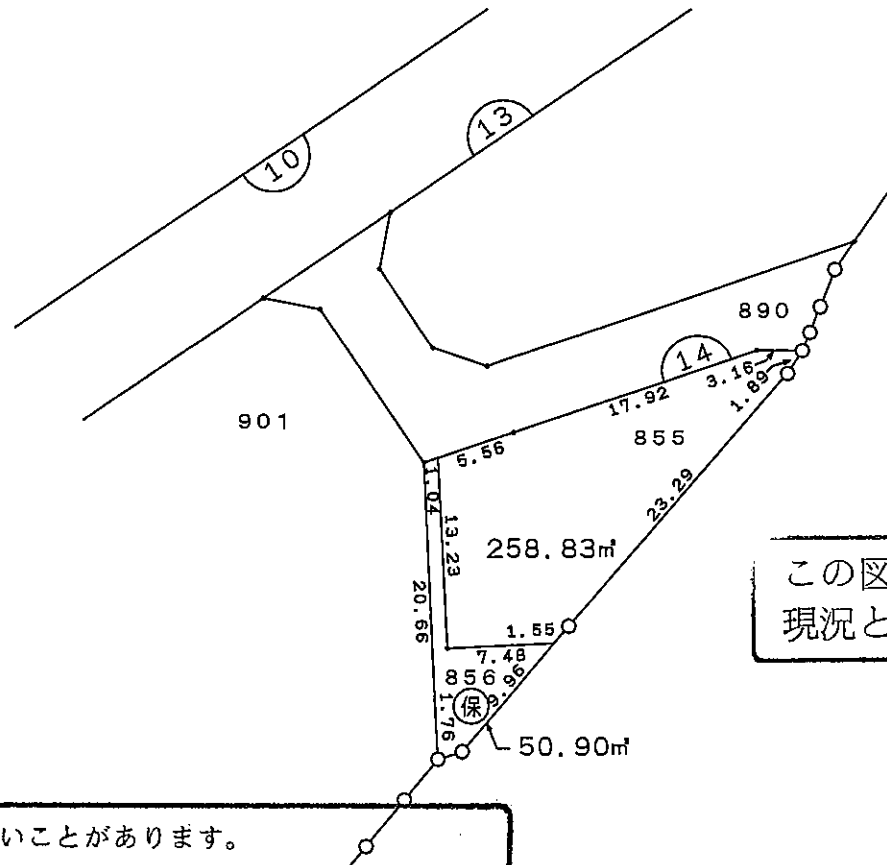

この図面は参考図面です。
現況とは必ずしも一致しないことがあります。

現況とは必ずしも一致しないことがあります。
換地処分以降の土地の管理は各権利者において行うべきものです。
境界等に関する紛争が生じた場合でも一切市に責任は問えません。
本資料は、申請書に記載した目的以外には使用しないで下さい。

凡 例	
—○—	地区界
—+—+—	大字界
—●—●—	小字界
①	街区番号
1234	地番
123.45㎡	面積
	換地