


姫路市阿保南土地区画整理事業 画地確定図 8 街区

S=1:500

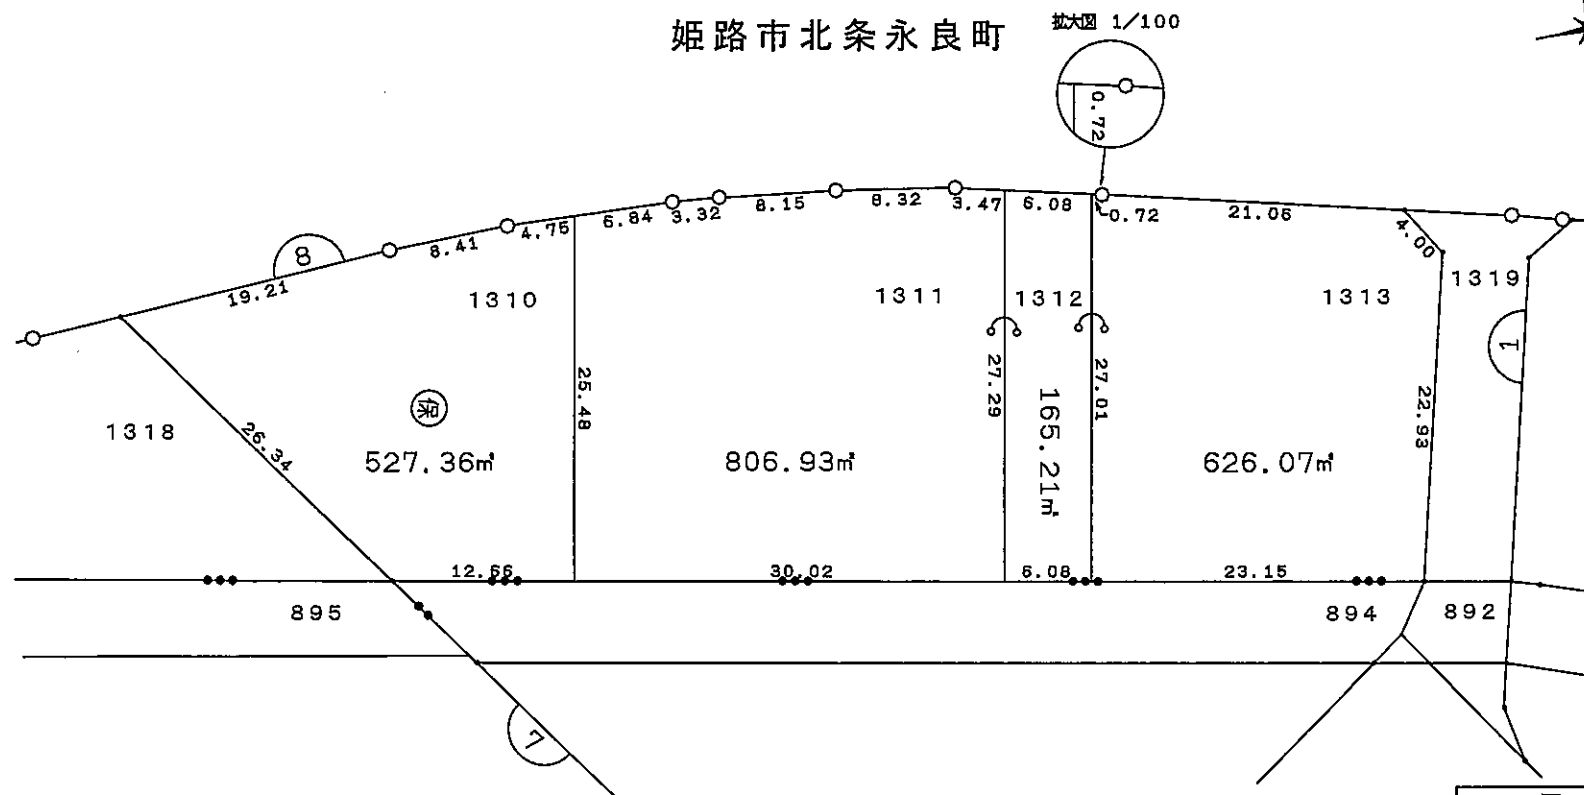


現況とは必ずしも一致しないことがあります。
換地処分以降の土地の管理は各権利者において行うべきものです。
境界等に関する紛争が生じた場合でも一切市に責任は問えません。
本資料は、申請書に記載した目的以外には使用しないで下さい。

この図面は参考図面です。
現況とは必ずしも一致しないことがあります。

凡 例	
—○—○—	地区界
—+—+—+—	大字界
—●—●—●—	小字界
①	街区番号
1234	地番
123.45㎡	面積
△	換地

姫路市阿保南土地区画整理事業 画地確定図 1 街区 (2 / 2) S=1:500

姫路市北条永良町

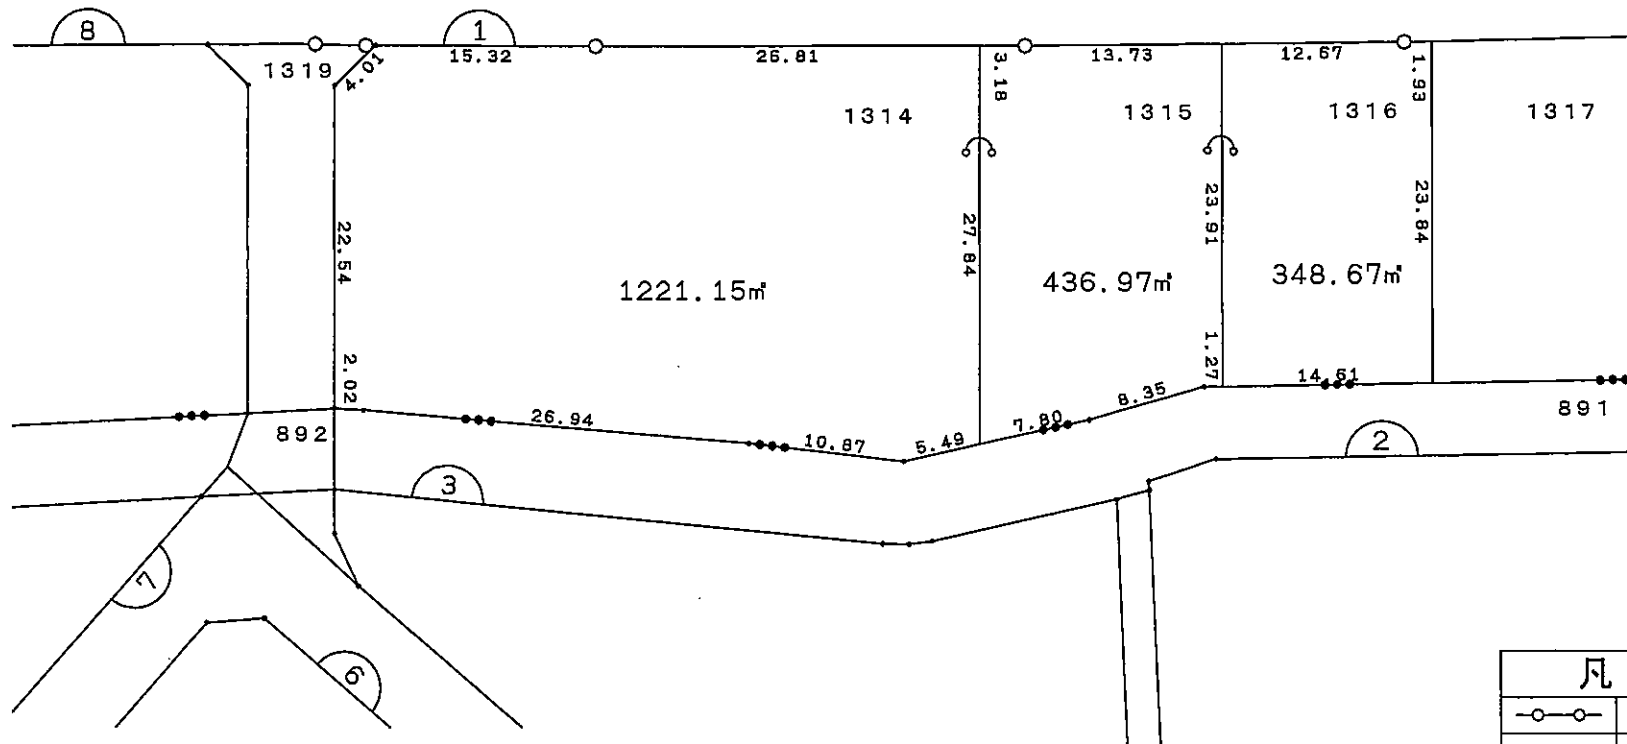

凡 例	
—○—○—	地 区 界
—●—●—	大 字 界
—●—●—	小 字 界
④	街 区 番 号
1234	地 番
123.45m²	面 積
換	換 地

現況とは必ずしも一致しないことがあります。


換地処分以降の土地の管理は各権利者において行うべきものです。
境界等に関する紛争が生じた場合でも一切市に責任は問えません。
本資料は、申請書に記載した目的以外には使用しないで下さい。

この図面は参考図面です。

現況とは必ずしも一致しないことがあります。

姫路市阿保南土地区画整理事業 画地確定図 1街区 (1 / 2) S=1:500

姫路市北条永良町

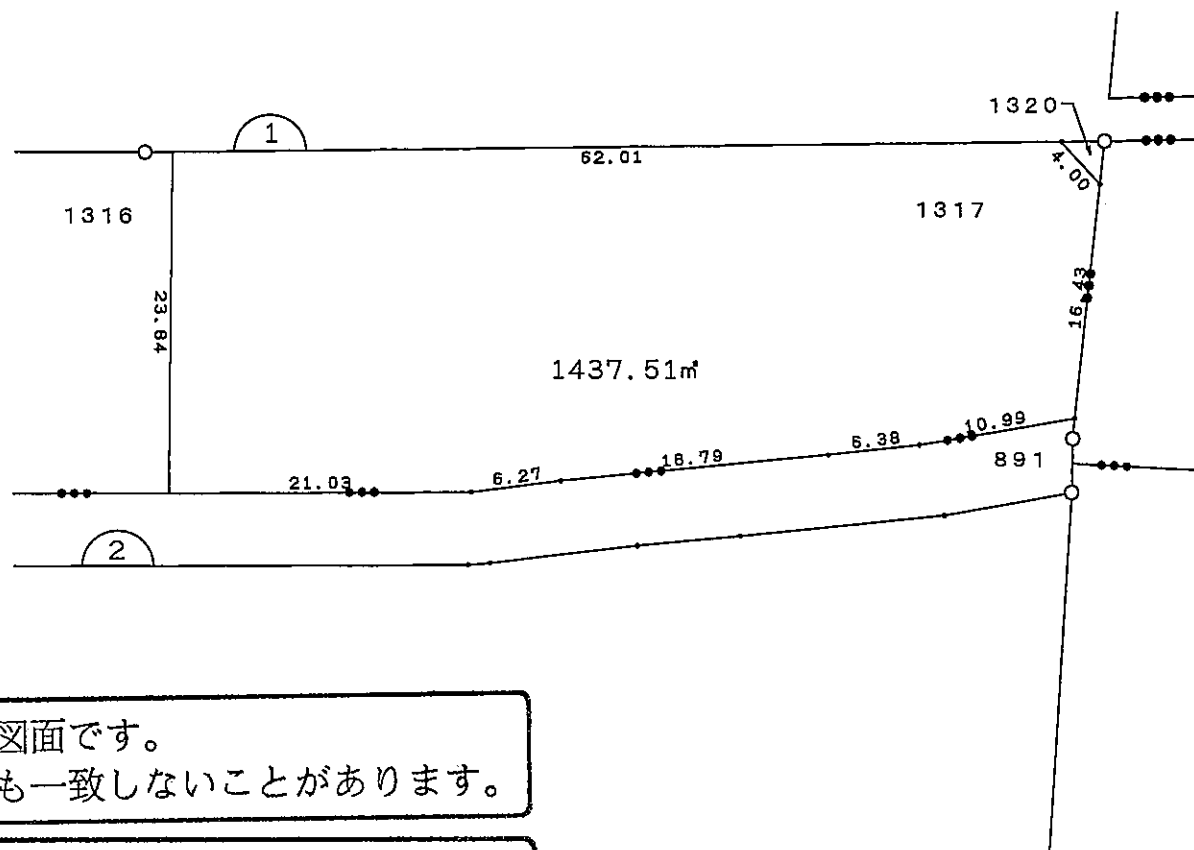

この図面は参考図面です。
現況とは必ずしも一致しないことがあります。

現況とは必ずしも一致しないことがあります。
換地処分以降の土地の管理は各権利者において行うべきものです。
境界等に関する紛争が生じた場合でも一切市に責任は問えません。
本資料は、申請書に記載した目的以外には使用しないで下さい。

凡 例	
—○—○—	地 区 界
—●—●—	大 字 界
—●—●—	小 字 界
①	街 区 番 号
1234	地 番
123.45m²	面 積
	換 地