



中播都市計画事業城陽土地区画整理事業 確定図

姫路市三左衛門堀西の町

S = 1 : 500

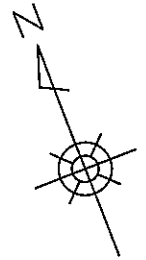

田四丁目

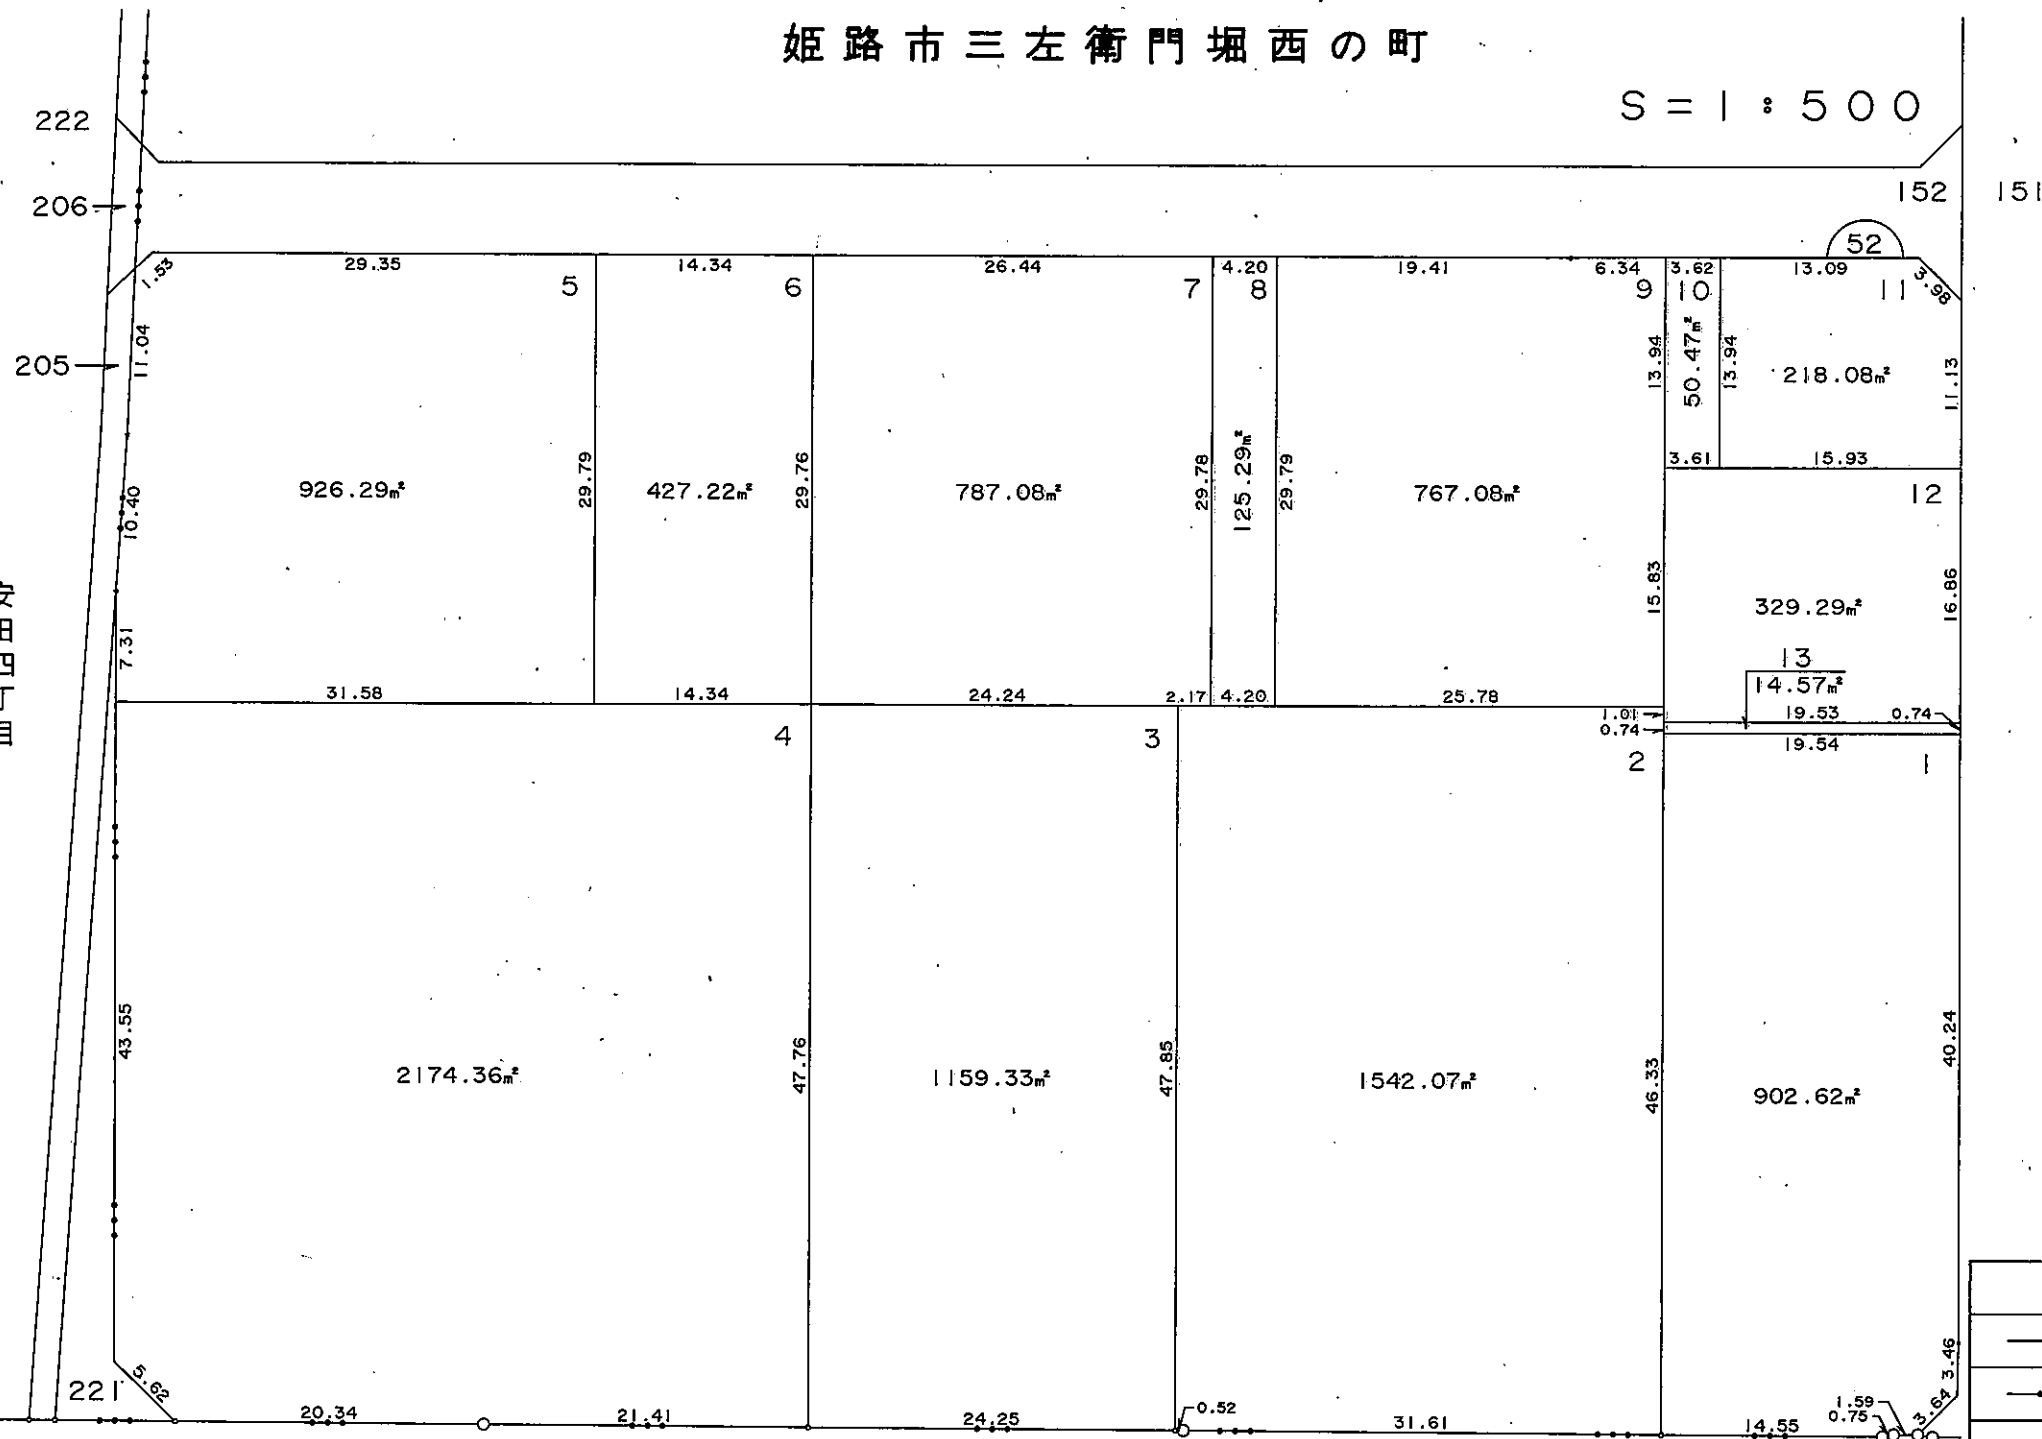

この図面は参考図面です。
現況とは必ずしも一致しないことがあります。



現況とは必ずしも一致しないことがあります。
換地処分以降の土地の管理は各権利者において行うべきものです。
境界等に関する紛争が生じた場合でも一切市に責任は問えません。
本資料は、申請書に記載した目的以外には使用しないで下さい。

凡 例	
—○—	地区界
—●—	町 界
—■—	字 界
123	地 番
123.45m²	換地地積
換	換 地

中播都市計画事業城陽土地区画整理事業 確定図

姫路市三左衛門堀西の町

S = 1 : 500

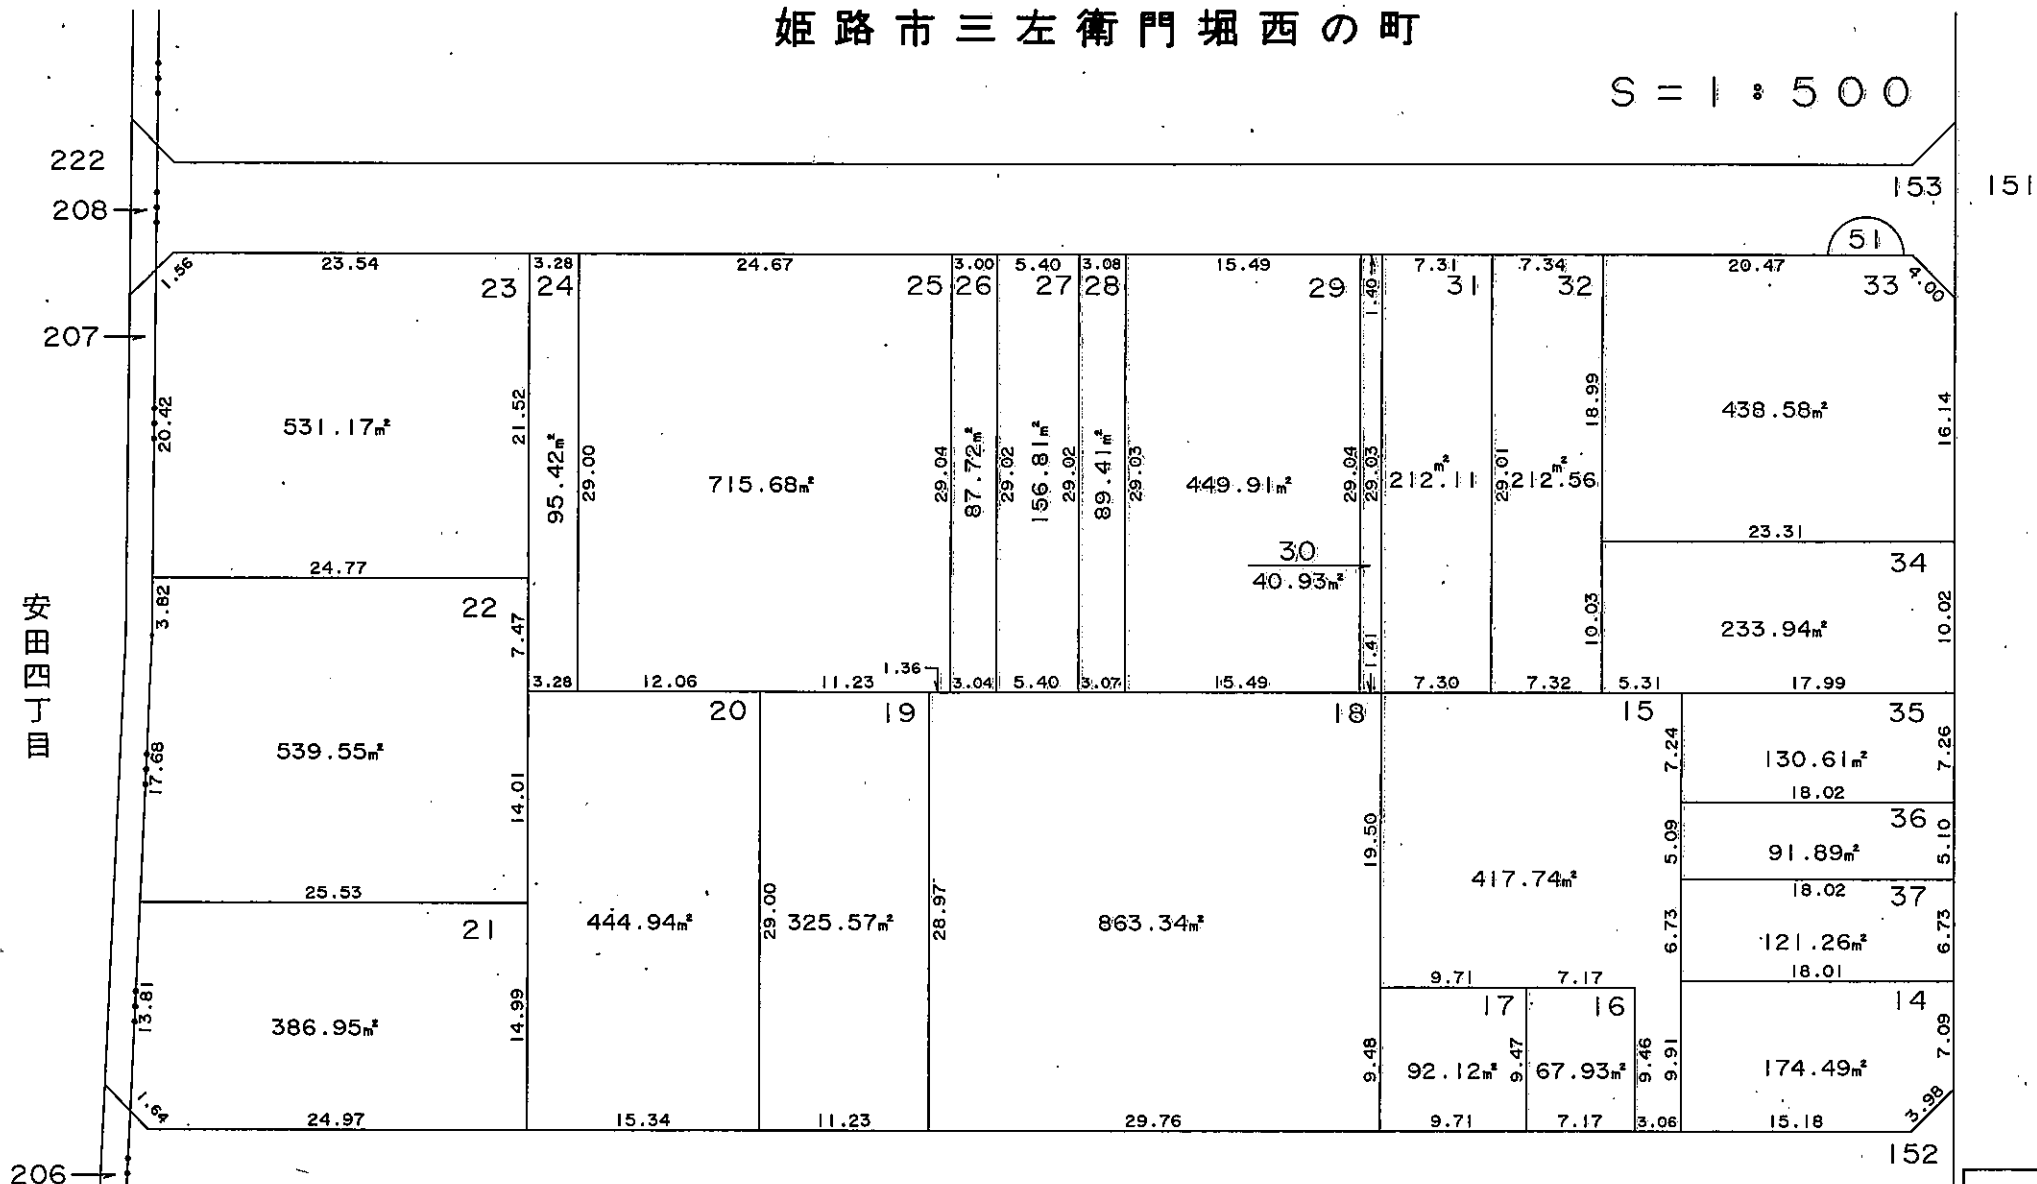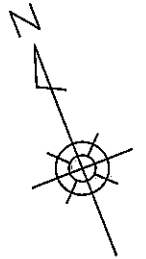

この図面は参考図面です。
現況とは必ずしも一致しないことがあります。



現況とは必ずしも一致しないことがあります。
換地処分以降の土地の管理は各権利者において行うべきものです。
境界等に関する紛争が生じた場合でも一切市に責任は問えません。
本資料は、申請書に記載した目的以外には使用しないで下さい。

凡 例	
—○—	地区界
—●—	町 界
—■—	字 界
123	地 番
123.45m²	換地地積
換 地	

中播都市計画事業城陽土地区画整理事業 確定図

姫路市三左衛門堀西の町

S = 1 : 500

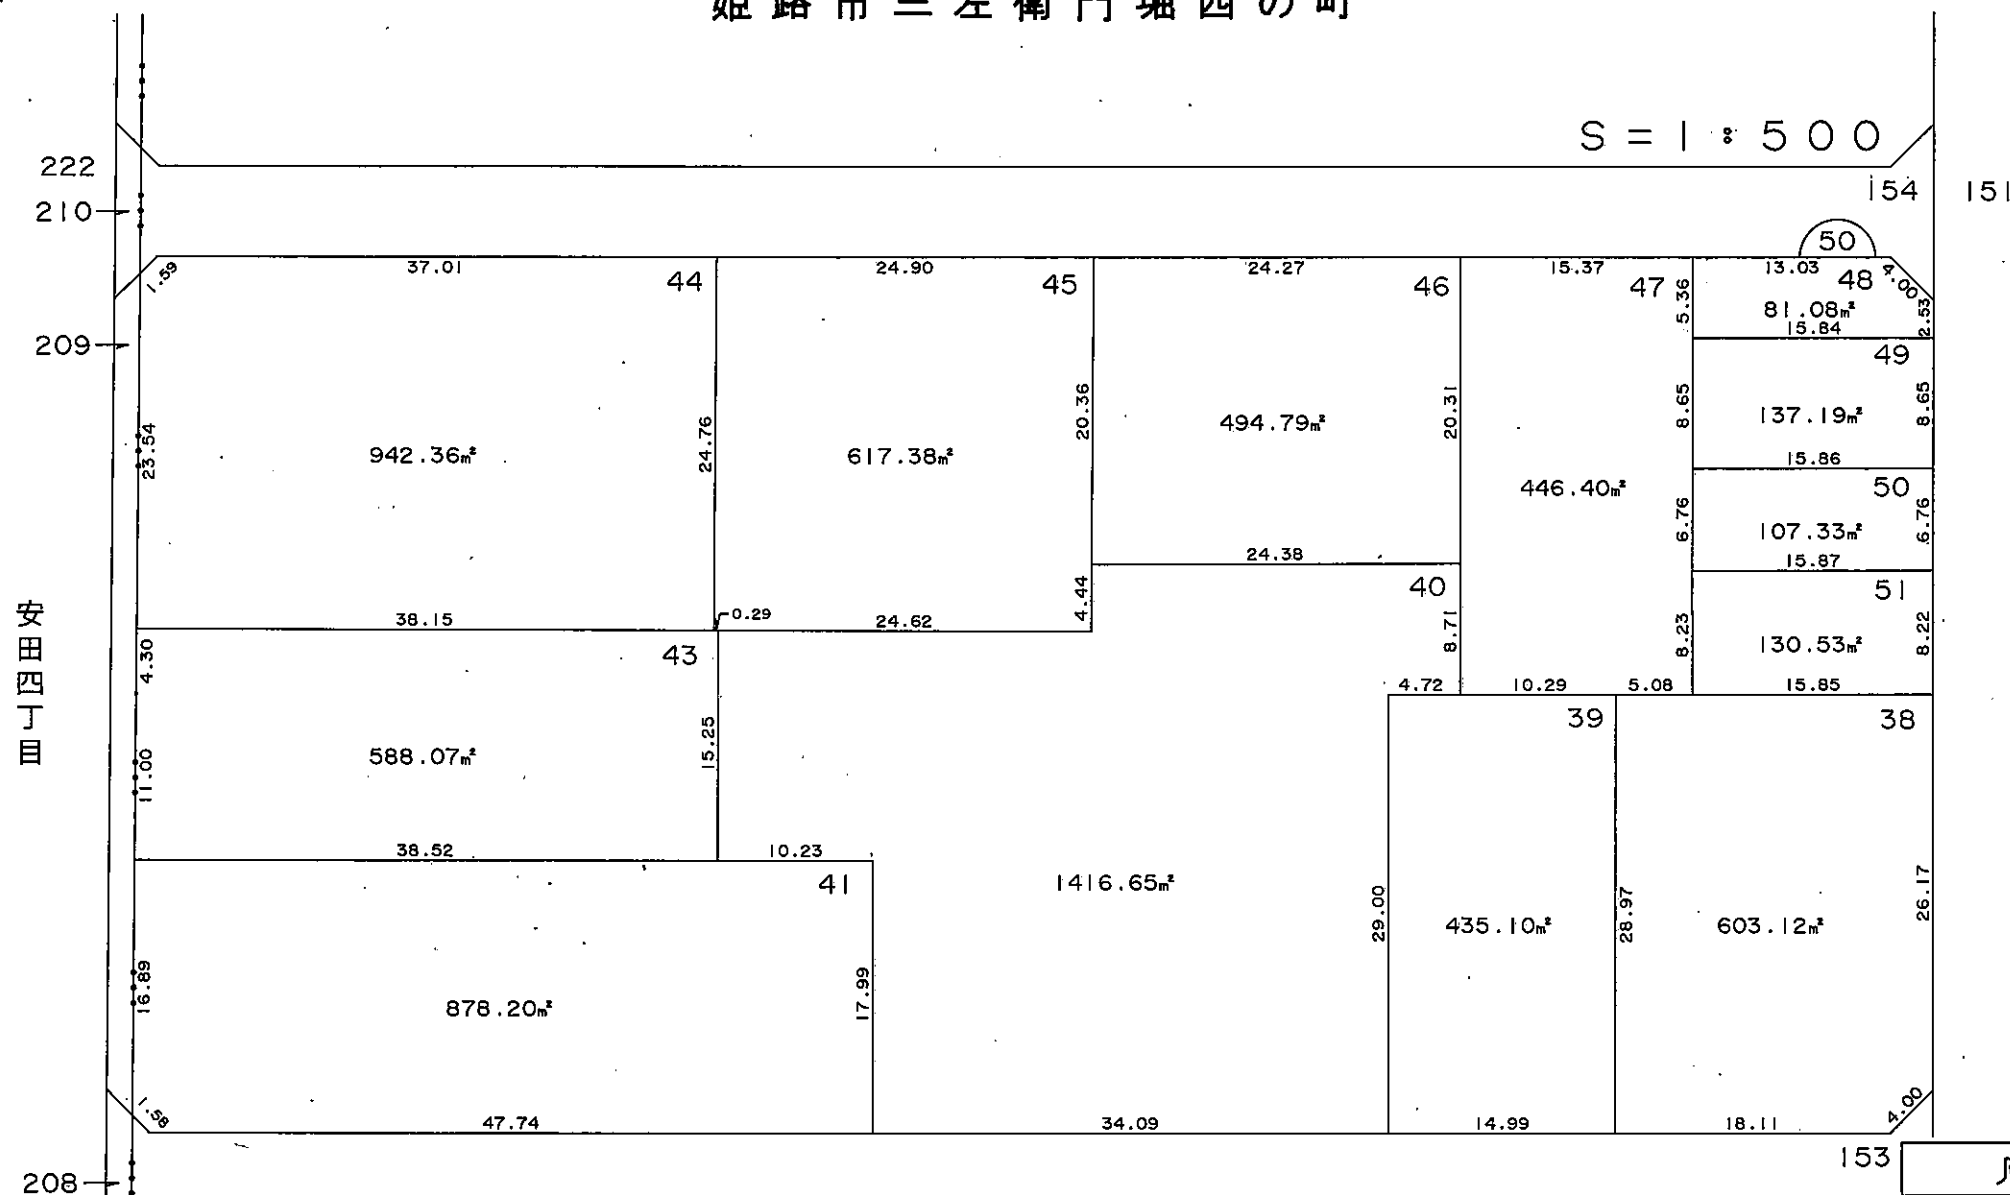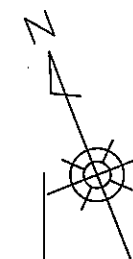


この図面は参考図面です。
現況とは必ずしも一致しないことがあります。

現況とは必ずしも一致しないことがあります。
換地処分以降の土地の管理は各権利者において行うべきものです。
境界等に関する紛争が生じた場合でも一切市に責任は問えません。
本資料は、申請書に記載した目的以外には使用しないで下さい。


凡 例	
—○—	地区界
—+—	町 界
—●—	字 界
123	地 番
123.45m²	換地地積
換	換 地

中播都市計画事業城陽土地区画整理事業 確定図

姫路市三左衛門堀西の町

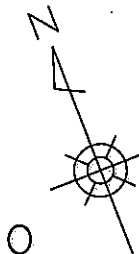

S = 1 : 500

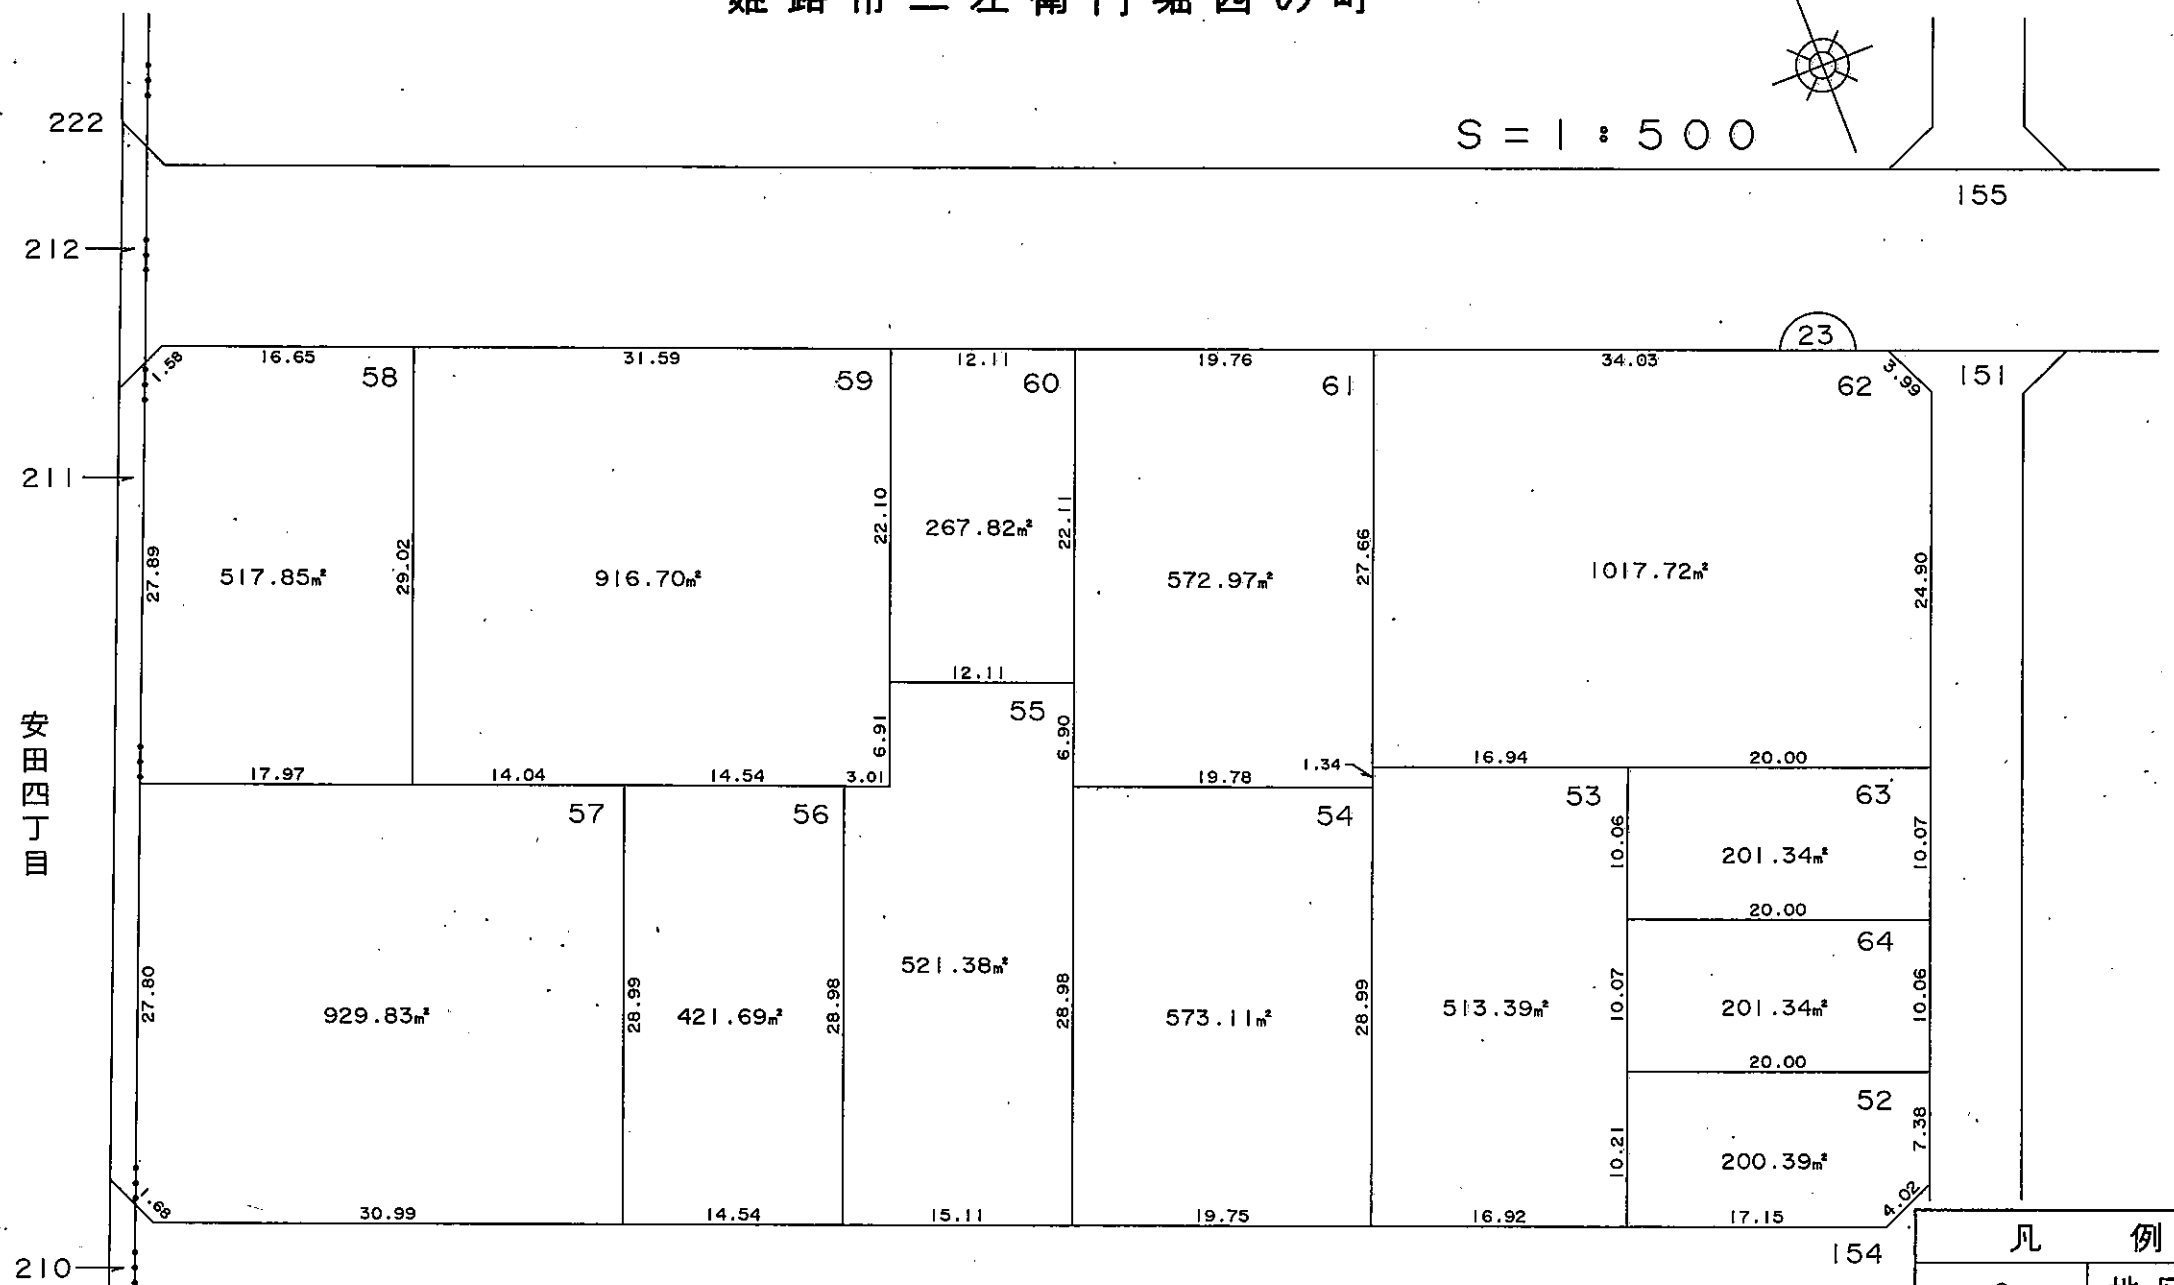

安田四丁目

この図面は参考図面です。
現況とは必ずしも一致しないことがあります。



現況とは必ずしも一致しないことがあります。
換地処分以降の土地の管理は各権利者において行うべきものです。
境界等に関する紛争が生じた場合でも一切市に責任は問えません。
本資料は、申請書に記載した目的以外には使用しないで下さい。

凡 例	
—○—	地区界
—+—	町 界
—●—	字 界
123	地 番
123.45m²	換地地積
換 地	

中播都市計画事業城陽土地区画整理事業 確定図

姫路市三左衛門堀西の町

S = 1 : 500

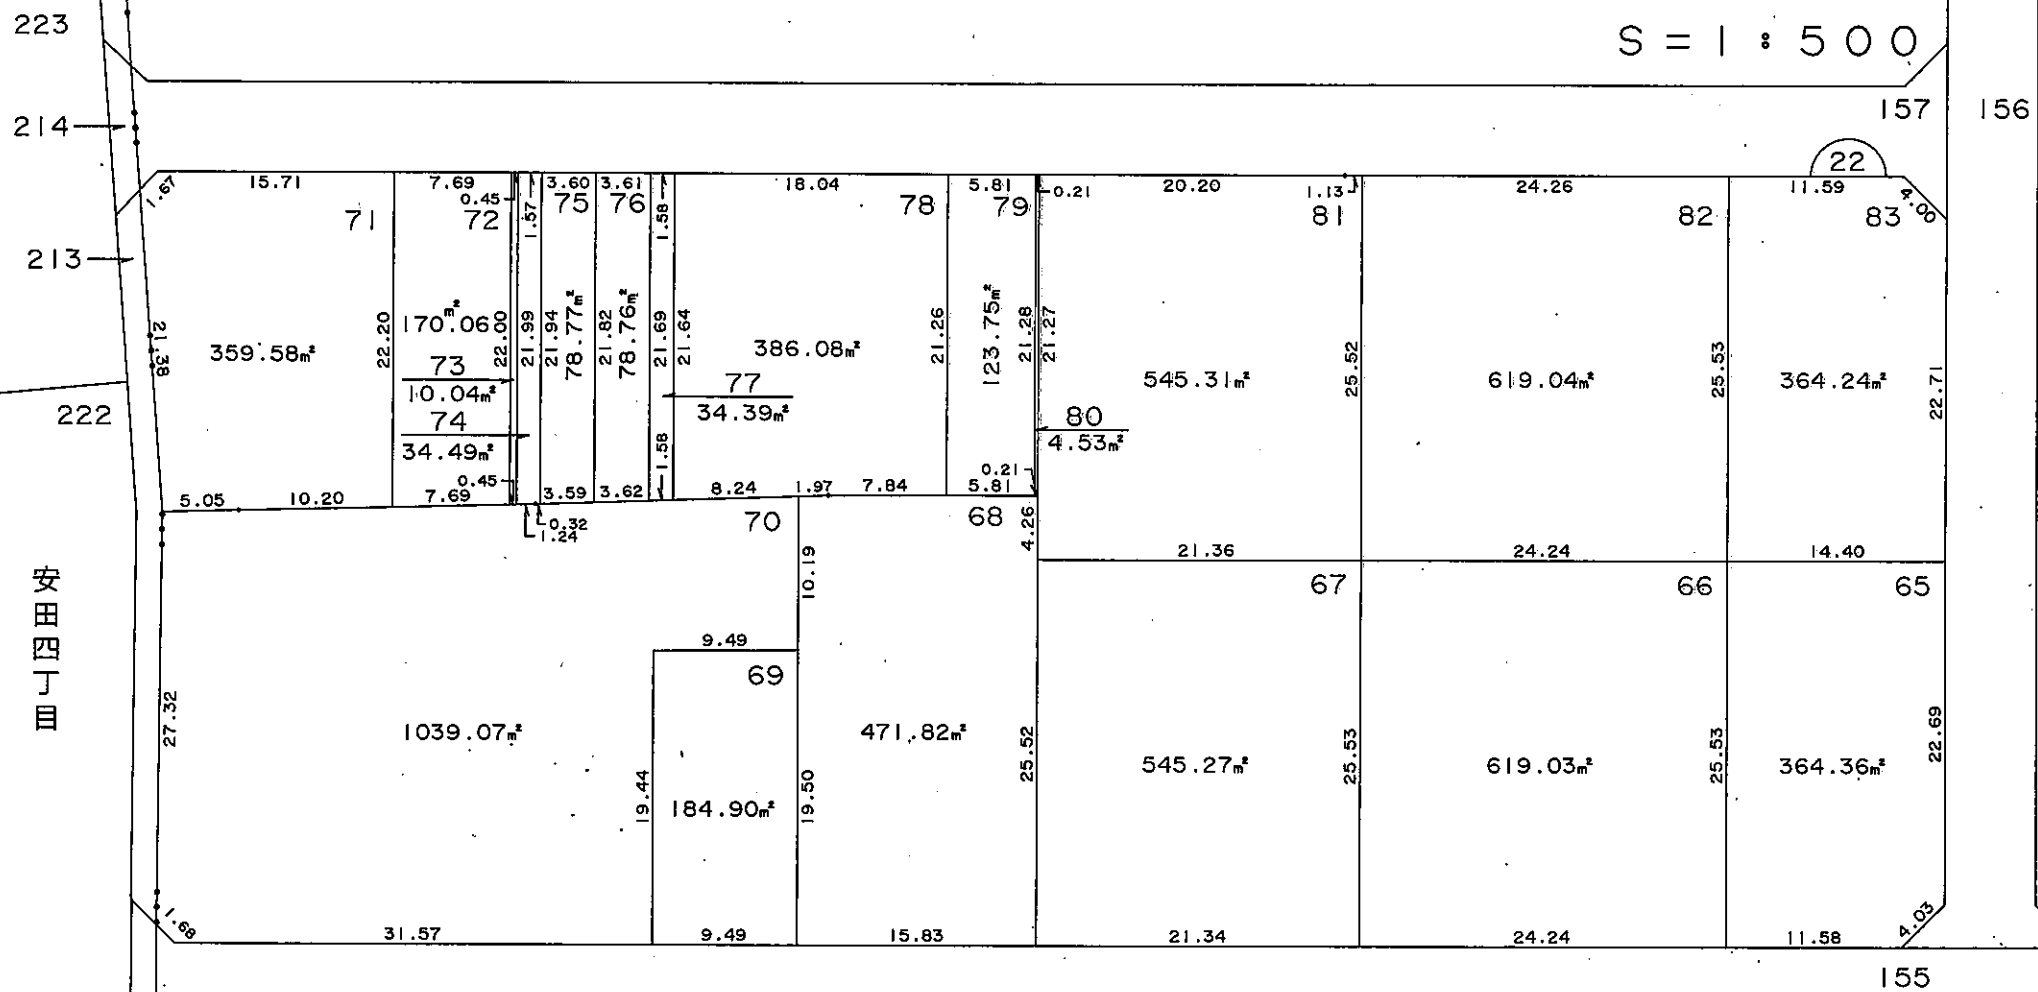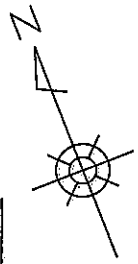

この図面は参考図面です。
現況とは必ずしも一致しないことがあります。

現況とは必ずしも一致しないことがあります。
換地処分以降の土地の管理は各権利者において行うべきものです。
境界等に関する紛争が生じた場合でも一切市に責任は問えません。
本資料は、申請書に記載した目的以外には使用しないで下さい。

凡 例	
—○—	地区界
—+—	町 界
—・—	字 界
123	地 番
123.45m²	換地地積
換	換 地