



中播都市計画事業城陽土地区画整理事業 確定図

姫路市北条宮の町

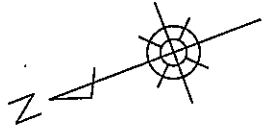

S=1:500

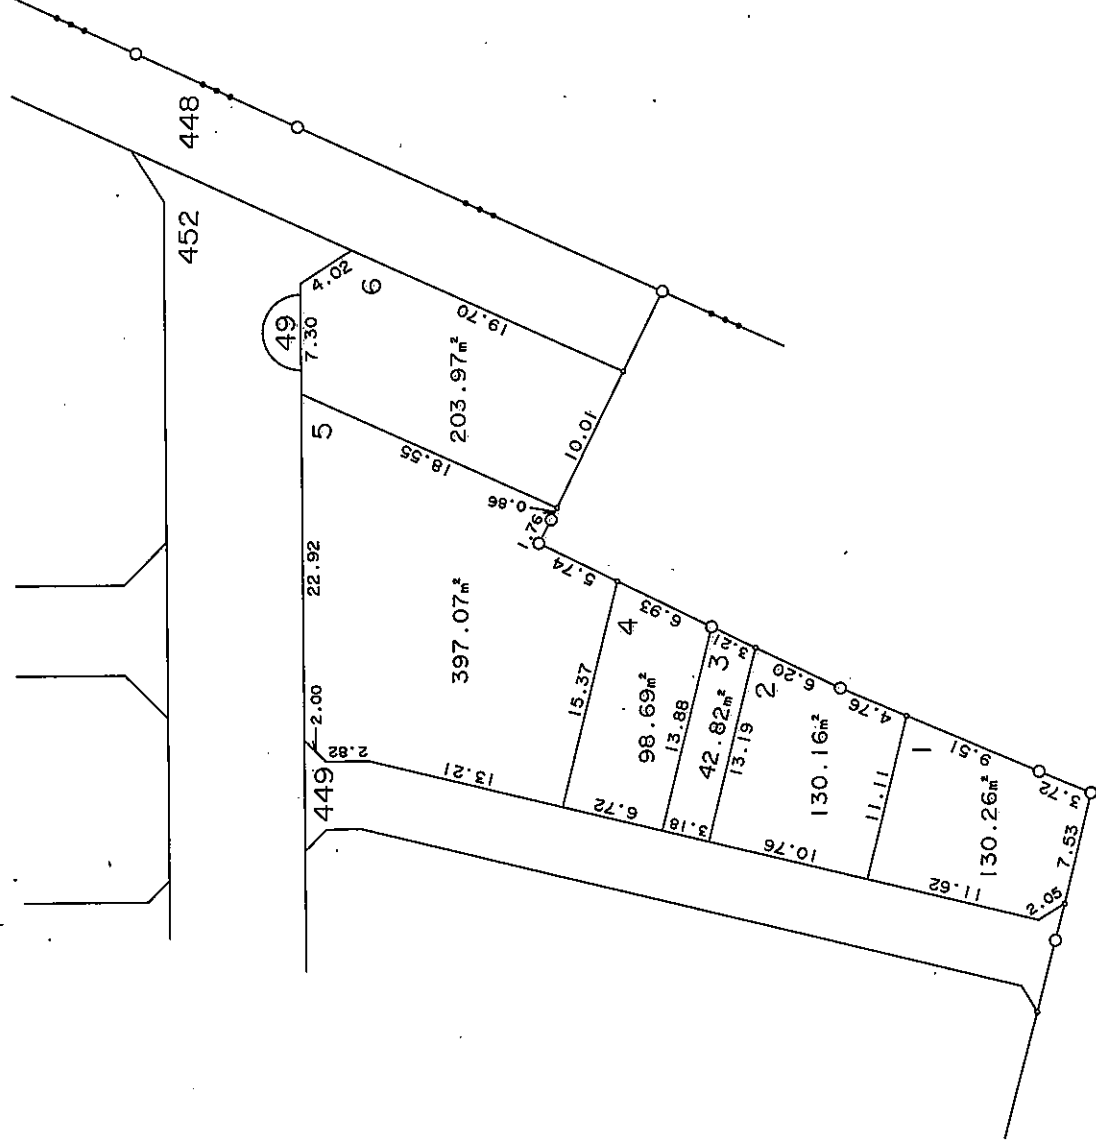


現況とは必ずしも一致しないことがあります。
換地処分以降の土地の管理は各権利者において行うべきものです。
境界等に関する紛争が生じた場合でも一切市に責任は問えません。
本資料は、申請書に記載した目的以外には使用しないで下さい。


この図面は参考図面です。
現況とは必ずしも一致しないことがあります。

凡 例	
—○—	地区界
—●—	町 界
—■—	字 界
123	地 番
123.45m²	換地地積
	換 地

姫路市北条宮の町

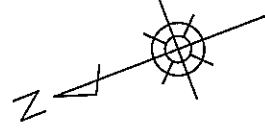

S=1:500

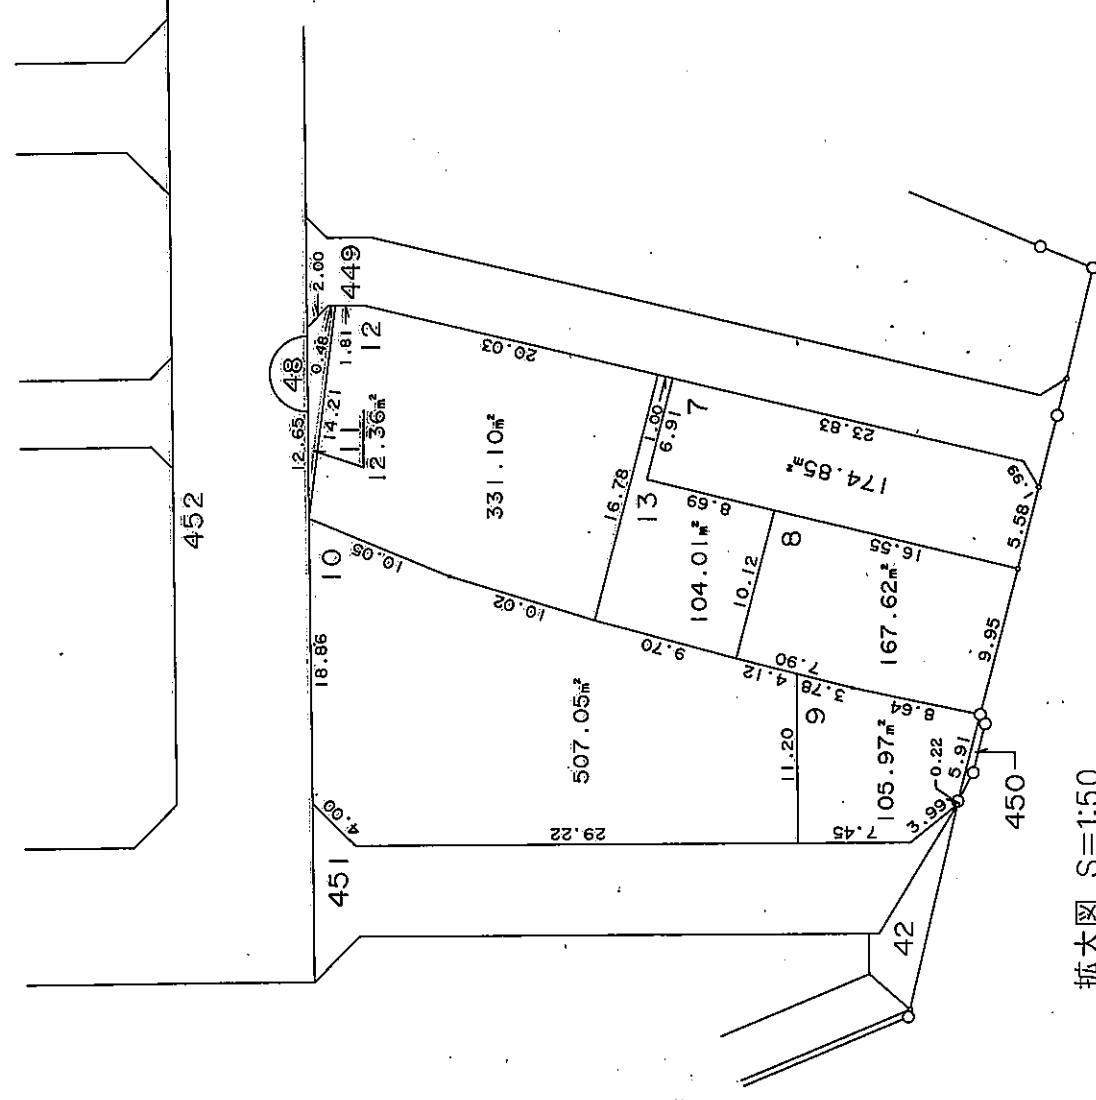

拡大図 S=1:50




現況とは必ずしも一致しないことがあります。
換地処分以降の土地の管理は各権利者において行うべきものです。
境界等に関する紛争が生じた場合でも一切市に責任は問えません。
本資料は、申請書に記載した目的以外には使用しないで下さい。

この図面は参考図面です。
現況とは必ずしも一致しないことがあります。

凡 例	
—○—	地区界
—+—	町 界
—●—	字 界
123	地 番
123.45m²	換地地積
	換 地


中播都市計画事業城陽土地区画整理事業 確定図

現況とは必ずしも一致しないことがあります。
換地処分以降の土地の管理は各権利者において行うべきものです。
境界等に関する紛争が生じた場合でも一切市に責任は問えません。
本資料は、申請書に記載した目的以外には使用しないで下さい。

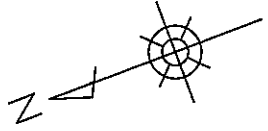

姫路市北条宮の町

S = 1 : 500

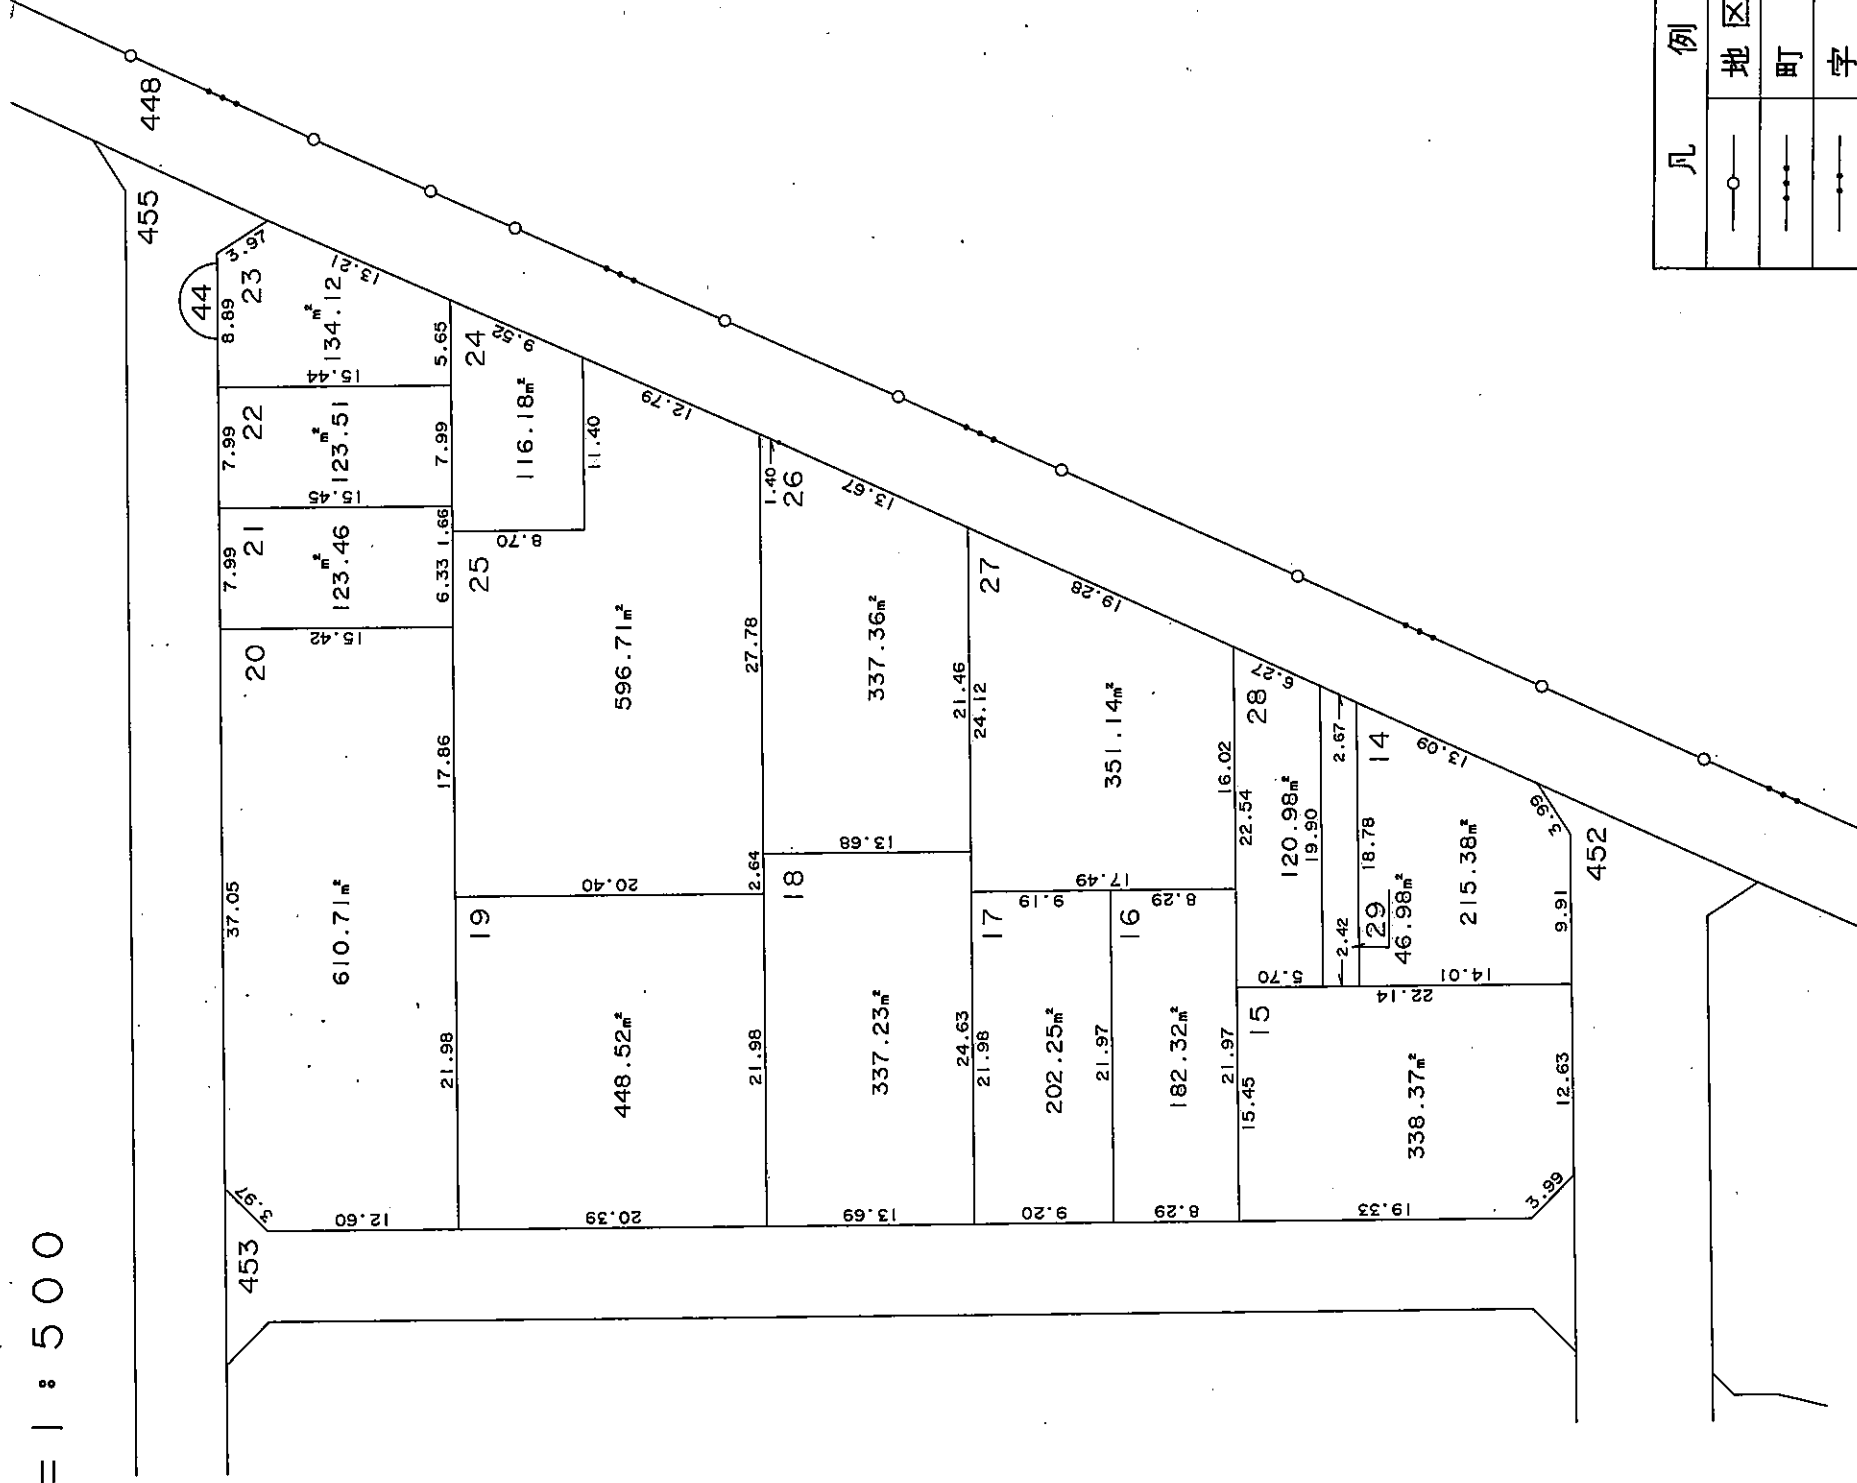

凡 例	
—○—	地区界
—●—	町界
—■—	字界
123	地番
123.45㎡	換地地積
	換地


この図面は参考図面です。
現況とは必ずしも一致しないことがあります。

中播都市計画事業城陽土地区画整理事業 確定図


現況とは必ずしも一致しないことがあります。

換地処分以降の土地の管理は各権利者において行うべきものです。
境界等に関する紛争が生じた場合でも一切市に責任は問えません。
本資料は、申請書に記載した目的以外には使用しないで下さい。

姫路市北条宮の町

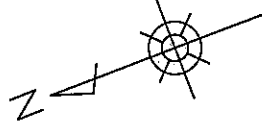

S = 1 : 500

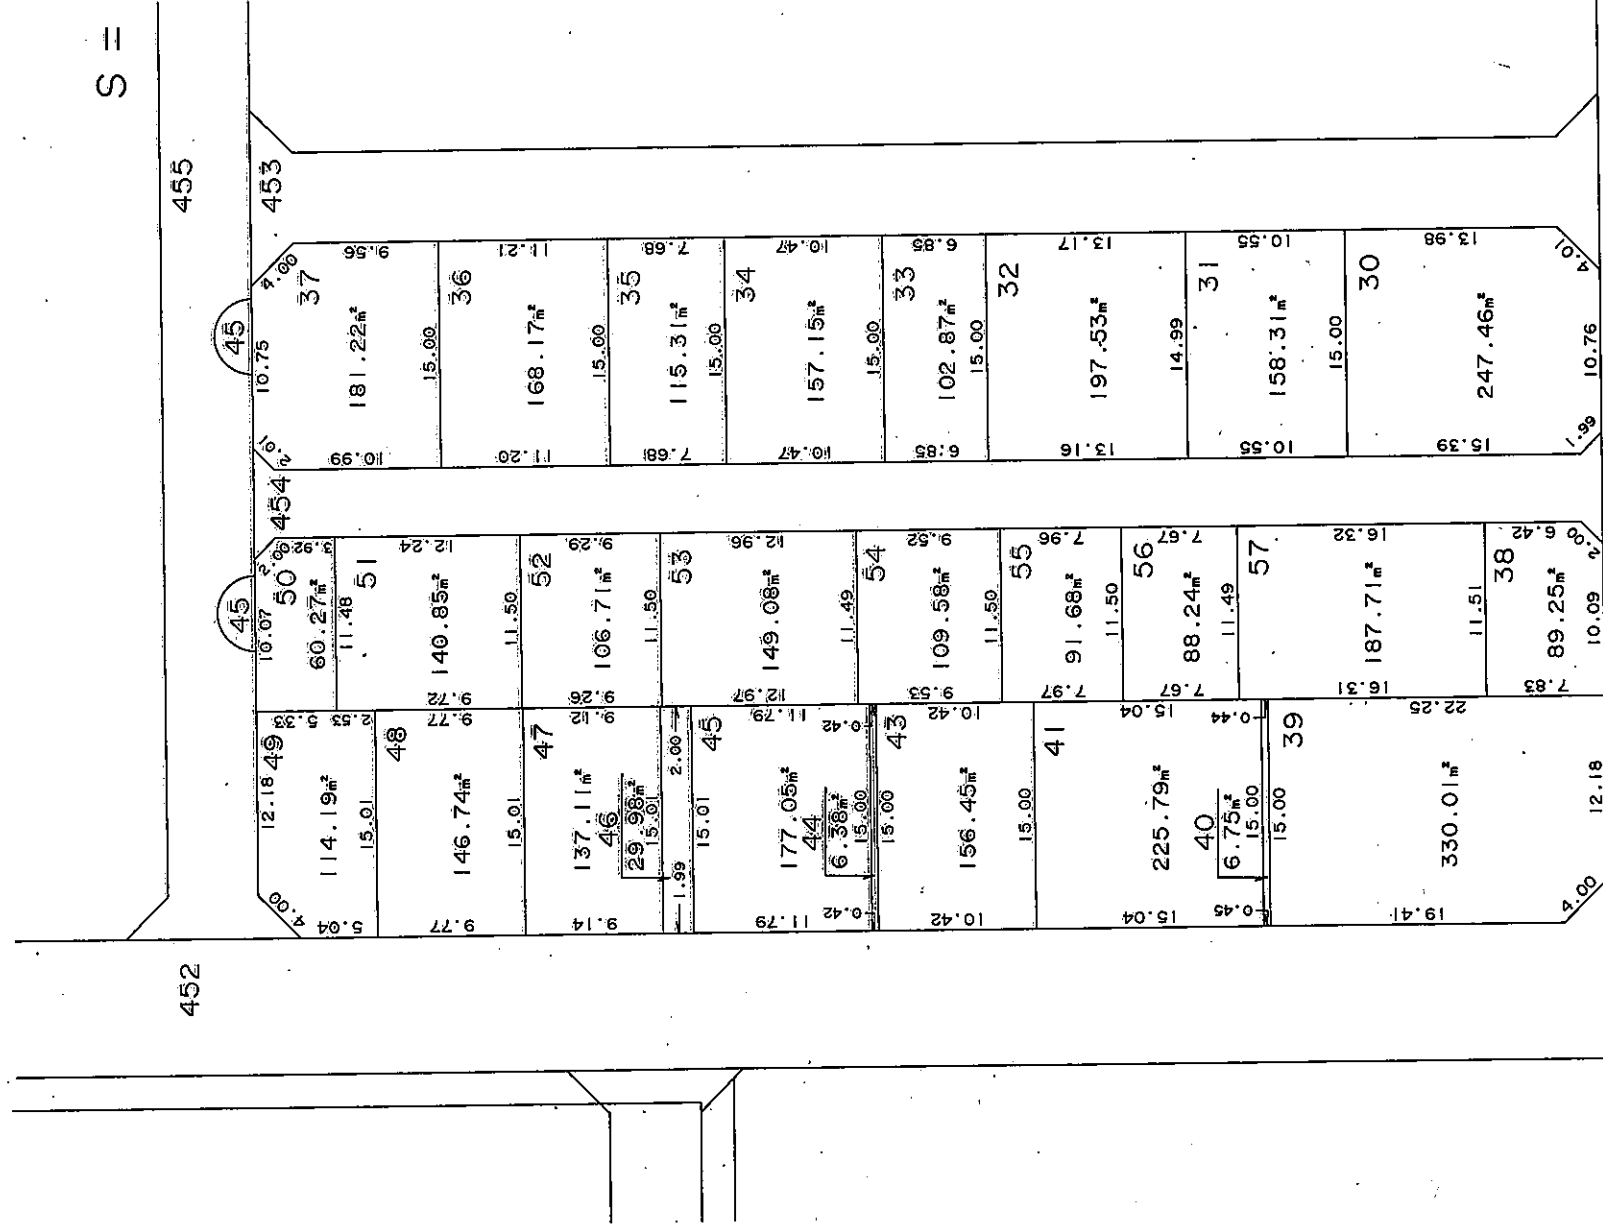


凡 例	
—○—	地区界
—+—	町 界
—●—	字 界
123	地 番
123.45㎡	換地地積
	換 地

この図面は参考図面です。
現況とは必ずしも一致しないことがあります。

中播都市計画事業城陽土地区画整理事業 確定図


現況とは必ずしも一致しないことがあります。
換地処分以降の土地の管理は各権利者において行うべきものです。
境界等に関する紛争が生じた場合でも一切市に責任は問えません。
本資料は、申請書に記載した目的以外には使用しないで下さい。

姫路市北条宮の町

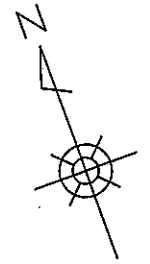

S = 1 : 500

拡大図 S=1:50

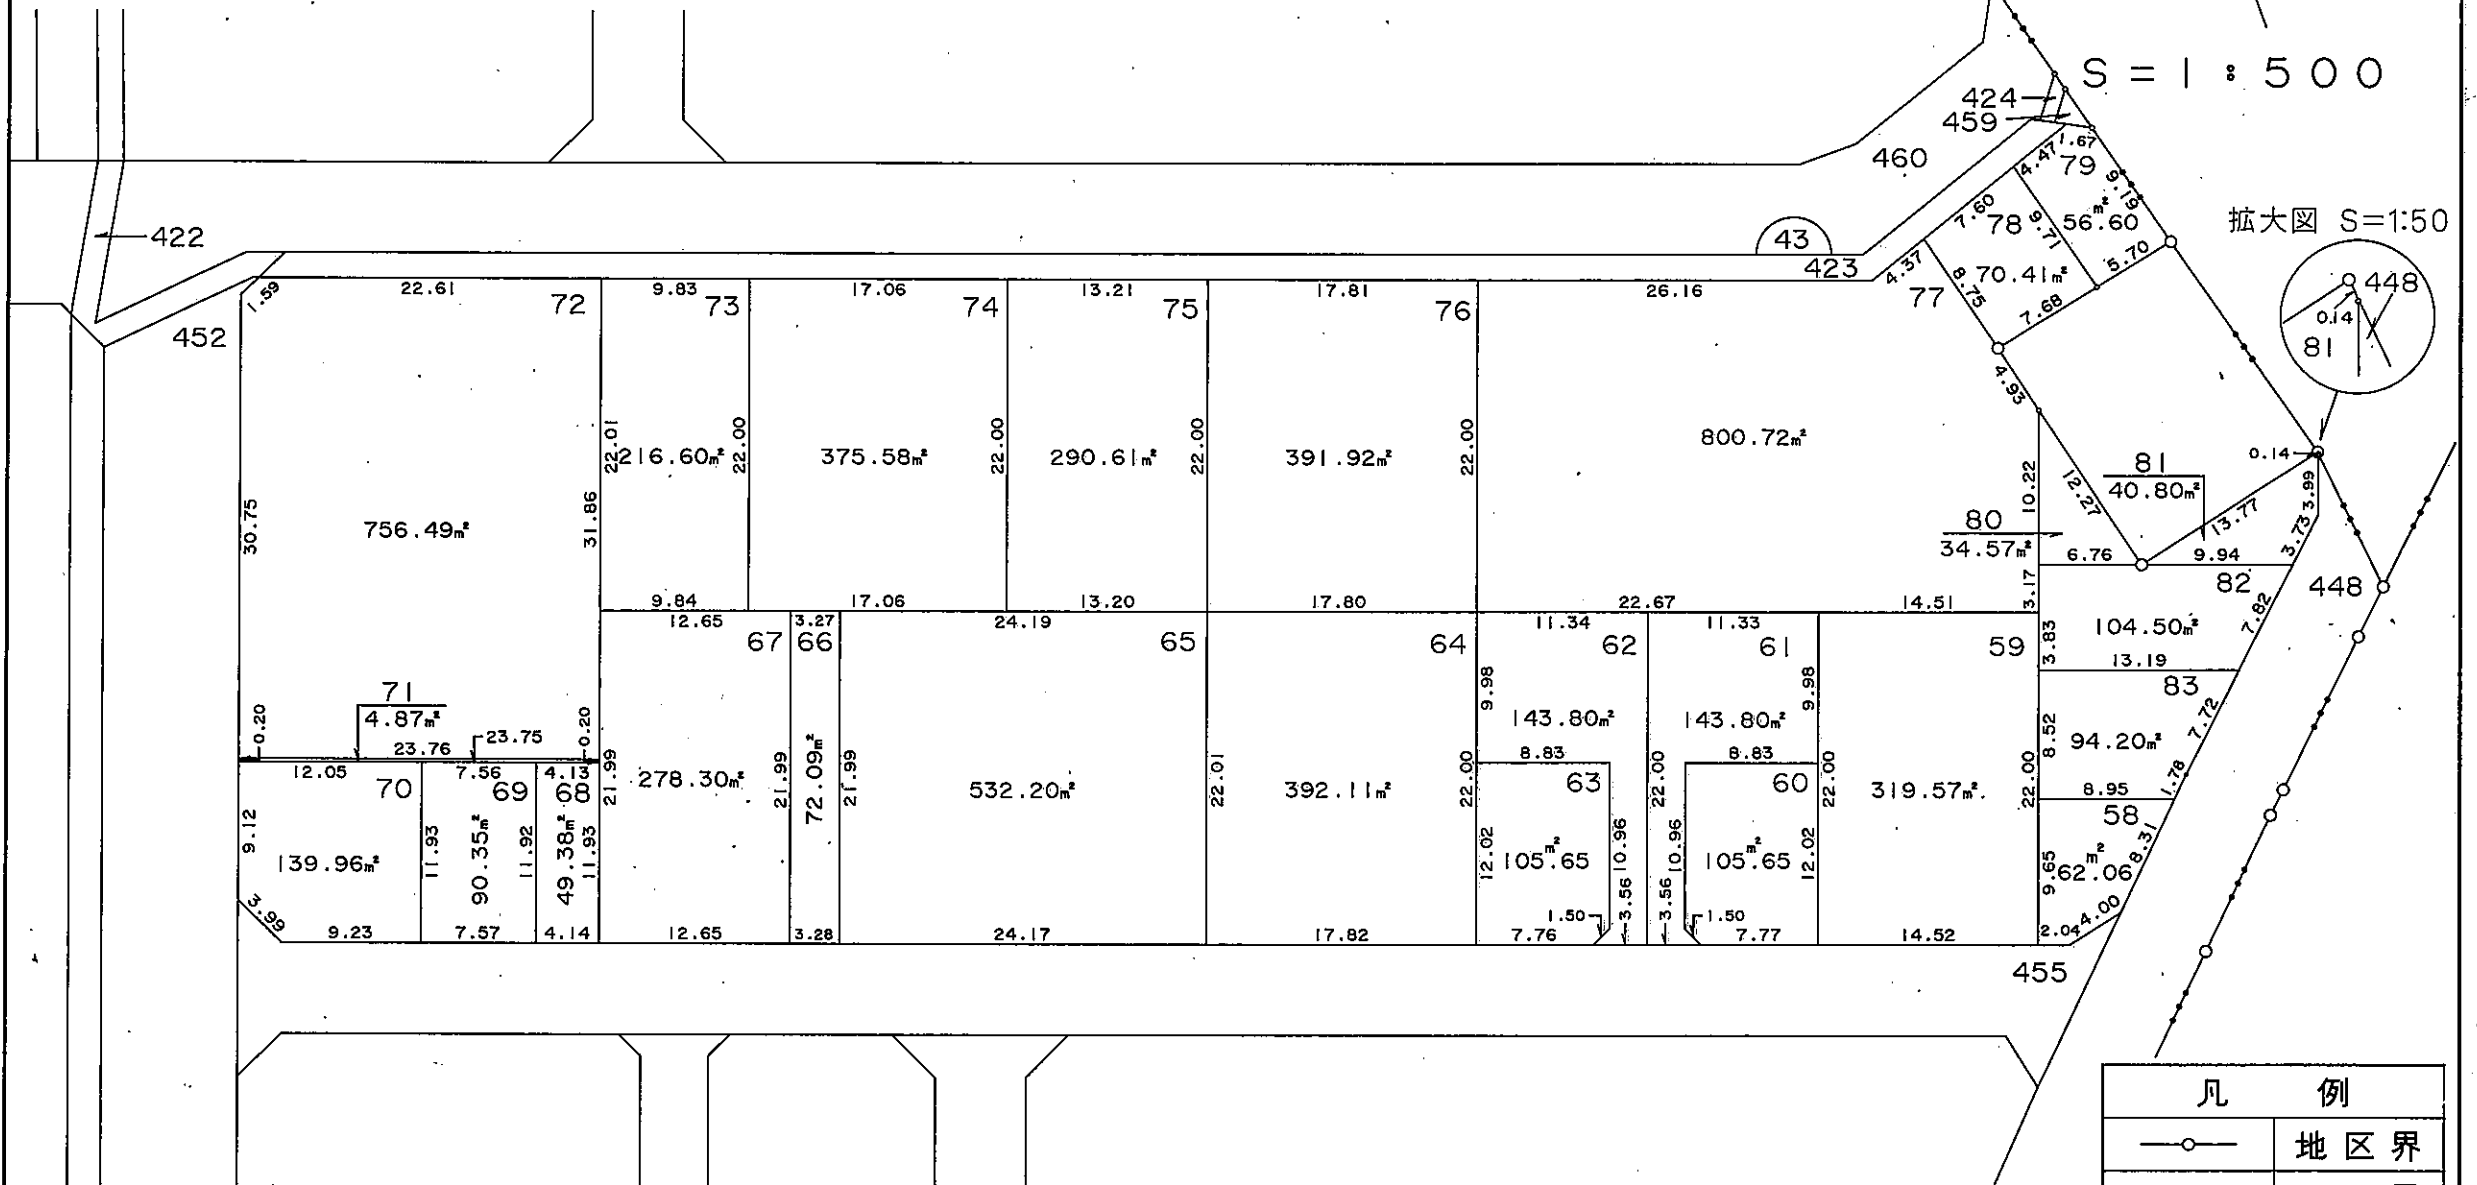

この図面は参考図面です。
現況とは必ずしも一致しないことがあります。

凡 例	
—○—	地区界
—●—	町 界
—■—	字 界
123	地 番
123.45m ²	換地地積
	換 地