



中播都市計画事業城陽土地区画整理事業 確定図

姫路市北条宮の町

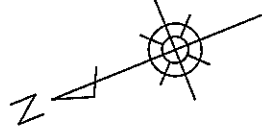

S = 1 : 500

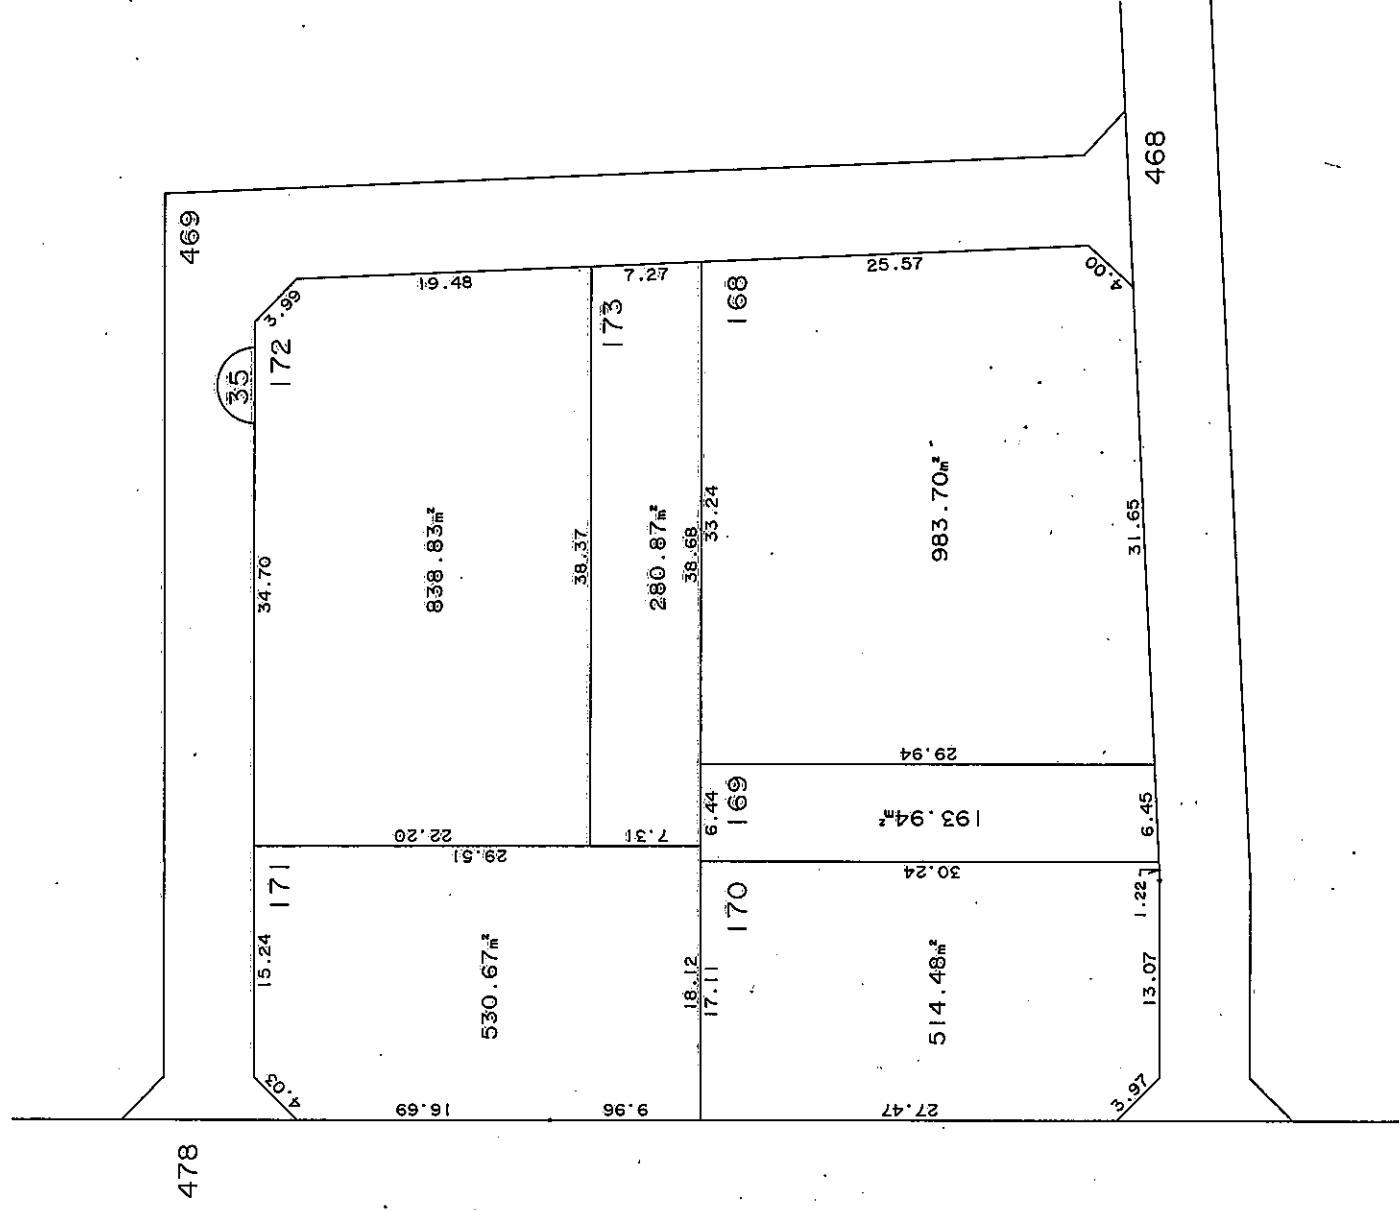


現況とは必ずしも一致しないことがあります。
換地処分以降の土地の管理は各権利者において行うべきものです。
境界等に関する紛争が生じた場合でも一切市に責任は問えません。
本資料は、申請書に記載した目的以外には使用しないで下さい。

この図面は参考図面です。
現況とは必ずしも一致しないことがあります。

凡 例	
—○—	地区界
—●—	町 界
—■—	字 界
123	地 番
123.45m²	換地地積
	換 地

姫路市北条宮の町

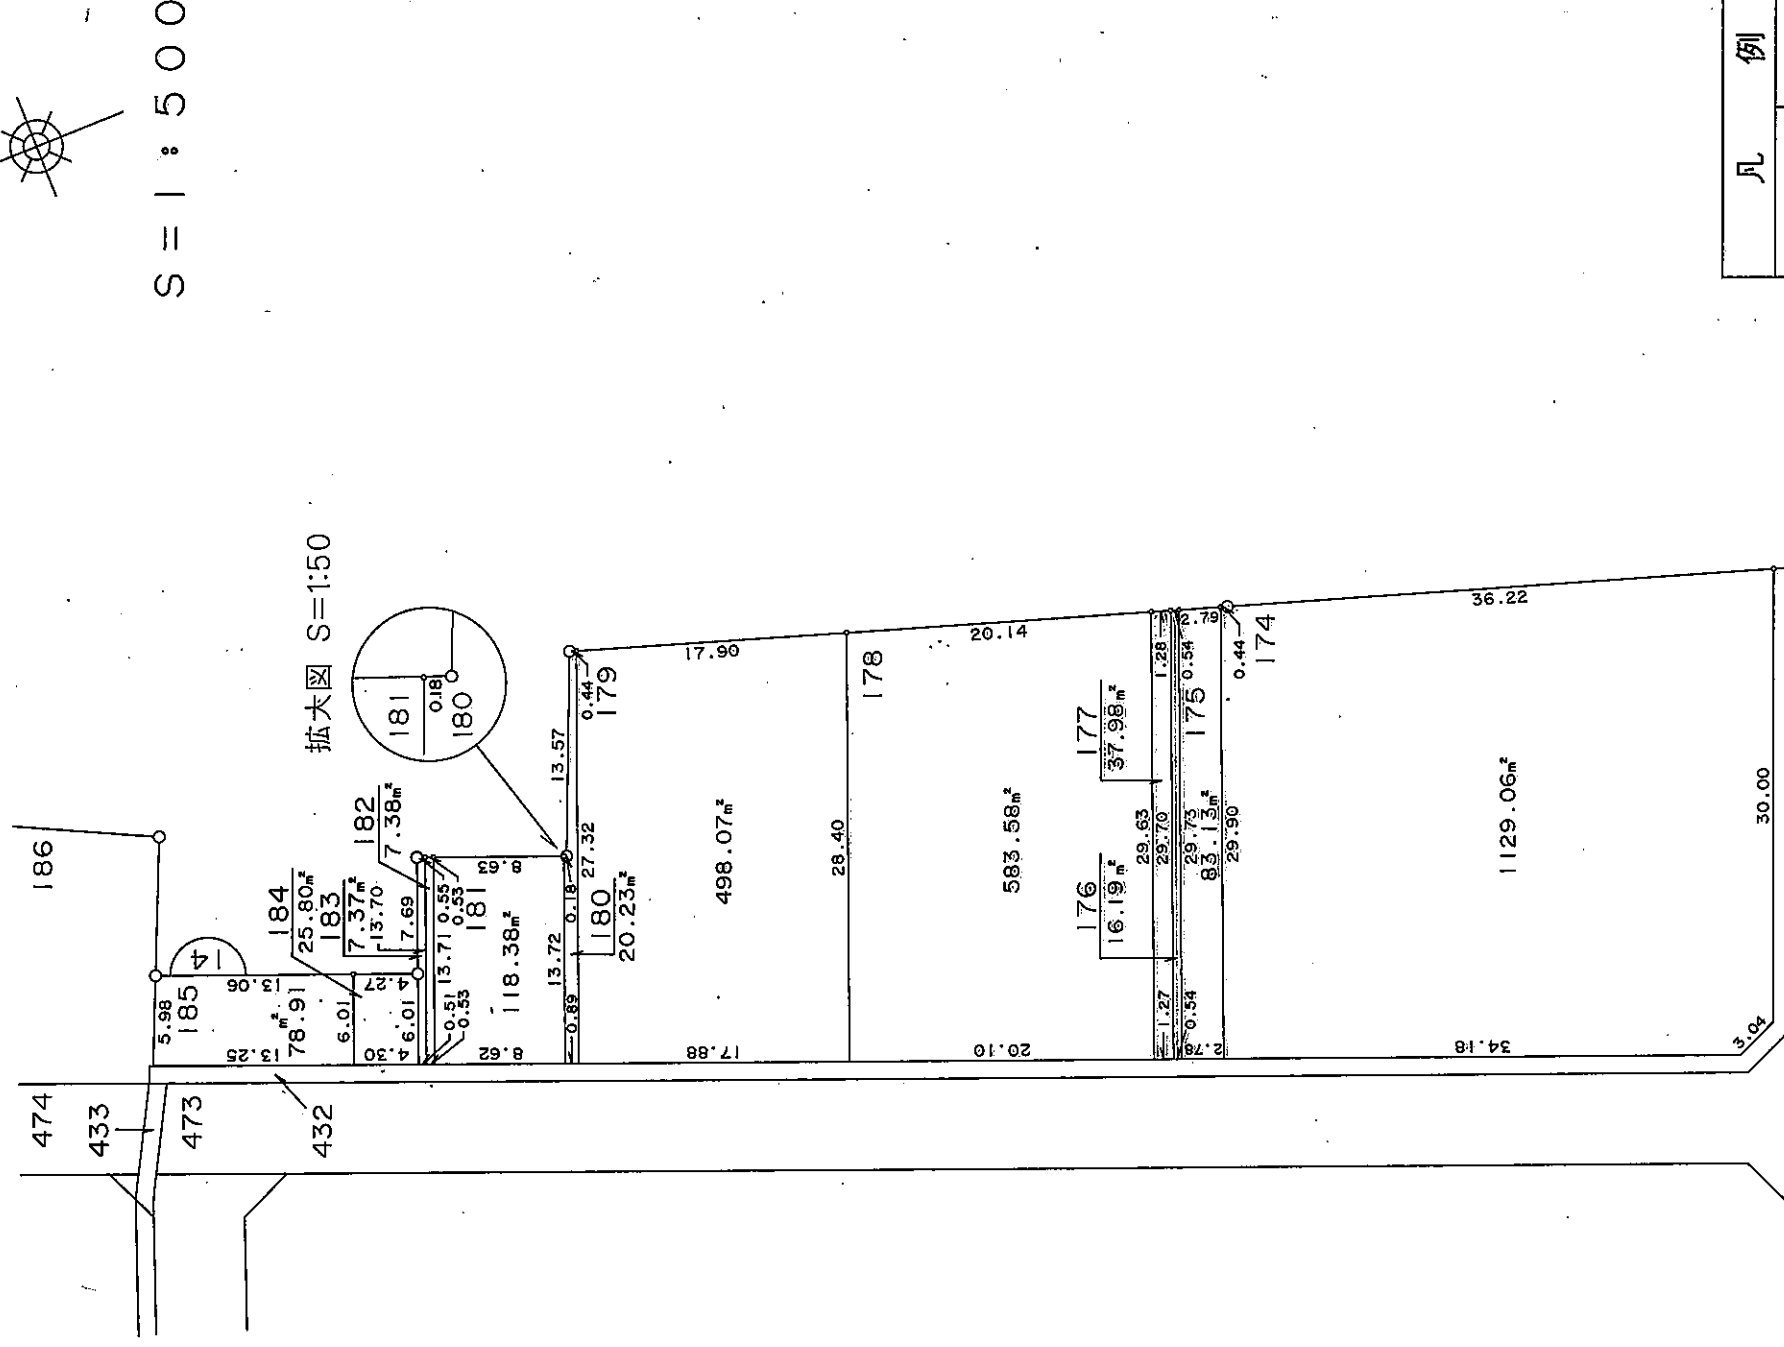


凡	例
—○—	地区界
—●—	町界
—■—	字界
123	地番
123.45m²	換地地積
	換地


現況とは必ずしも一致しないことがあります。
換地処分以降の土地の管理は各権利者において行うべきものです。
境界等に関する紛争が生じた場合でも一切市に責任は問えません。
本資料は、申請書に記載した目的以外には使用しないで下さい。

この図面は参考図面です。
現況とは必ずしも一致しないことがあります。

姫路市北条宮の町

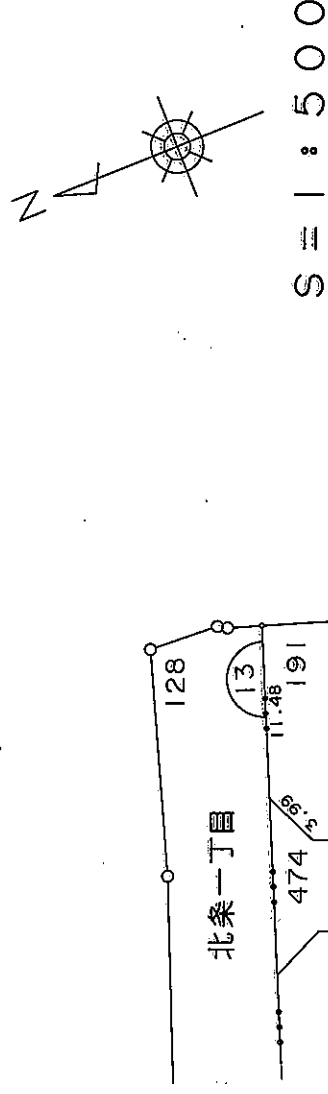

拡大図 S=1:50

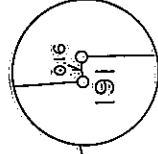


現況とは必ずしも一致しないことがあります。
換地処分以降の土地の管理は各権利者において行うべきものです。
境界等に関する紛争が生じた場合でも一切市に責任は問えません。
本資料は、申請書に記載した目的以外には使用しないで下さい。


凡 例	
—○—	地区界
—●—	町界
—■—	字界
123	地番
123.45m²	換地地積
	換地

この図面は参考図面です。
現況とは必ずしも一致しないことがあります。

姫路市北条宮の町

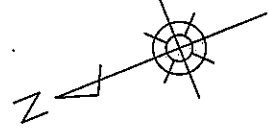

S = 1 : 500

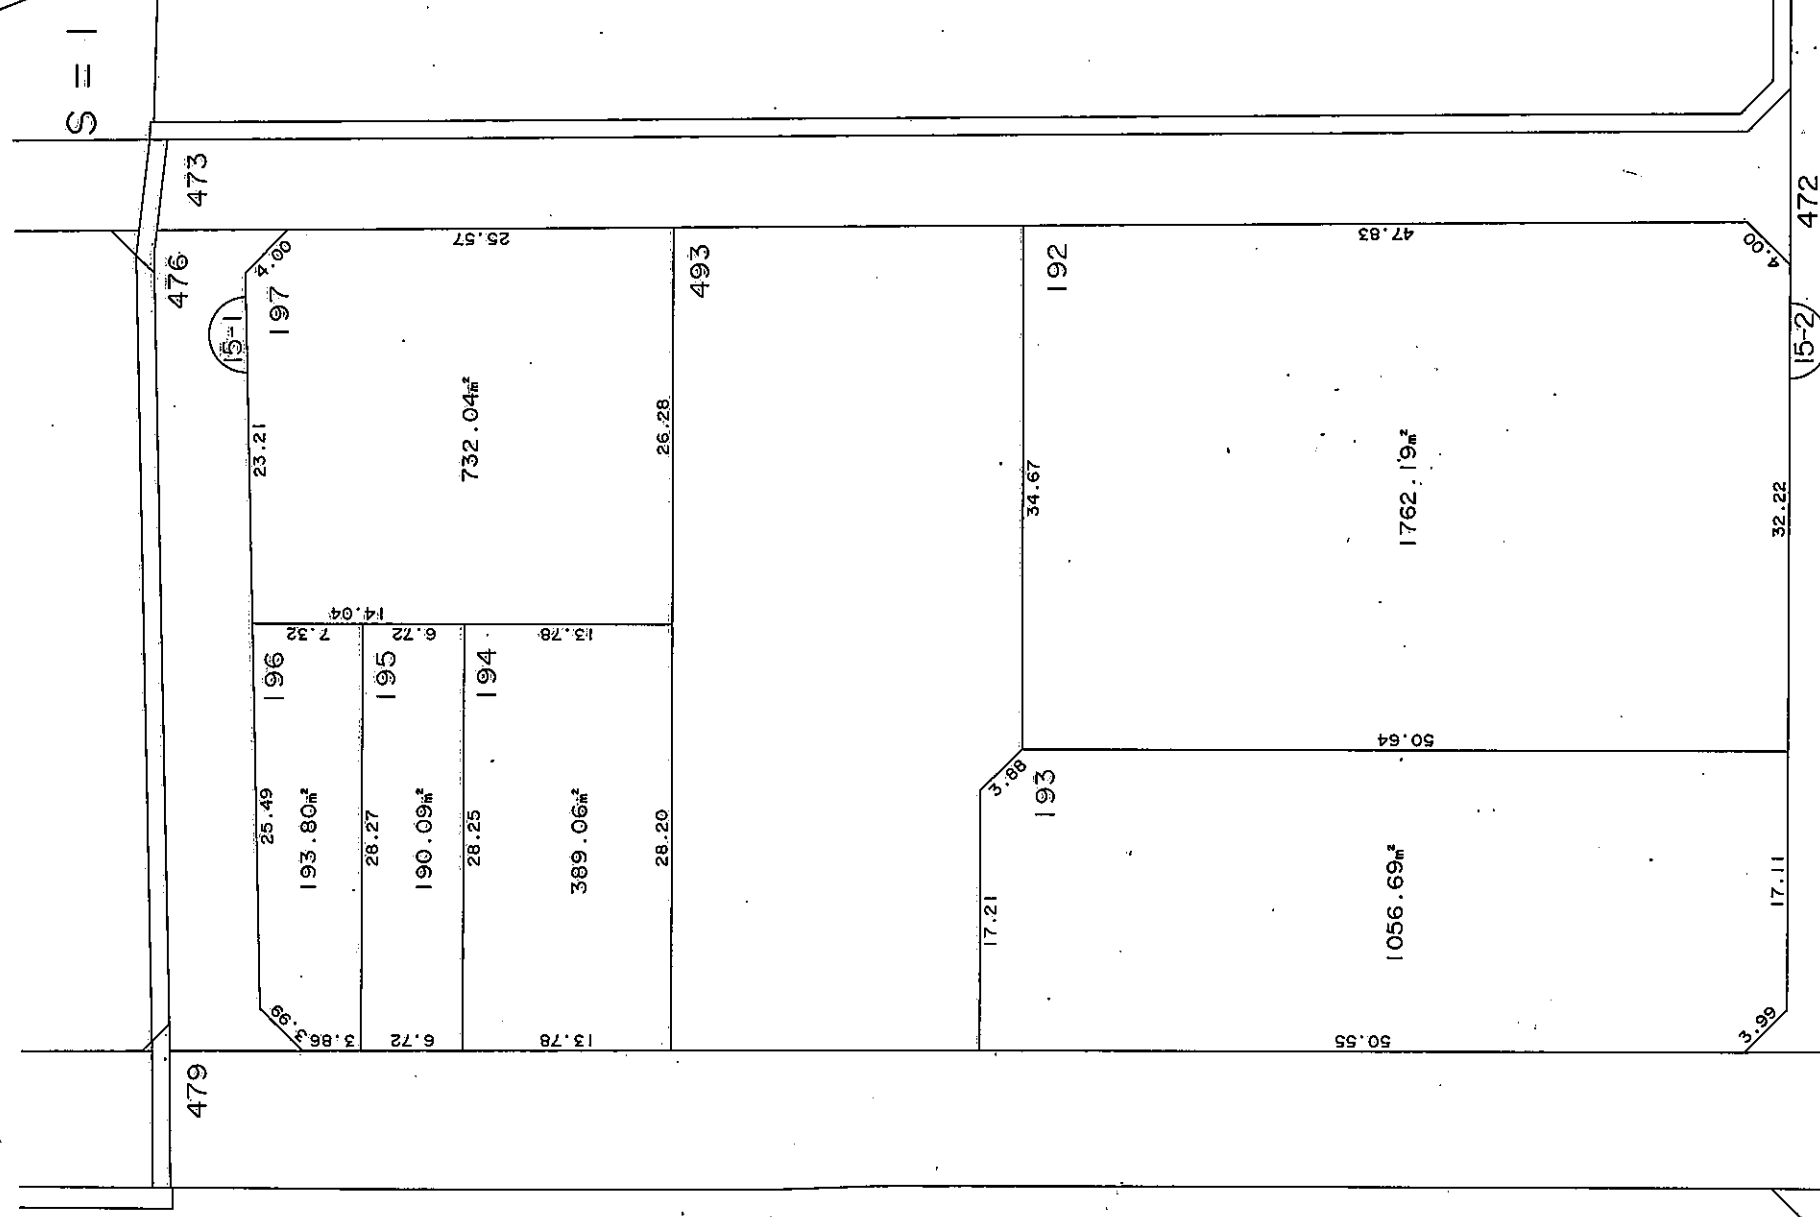

現況とは必ずしも一致しないことがあります。
換地処分以降の土地の管理は各権利者において行うべきものです。
境界等に関する紛争が生じた場合でも一切市に責任は問えません。
本資料は、申請書に記載した目的以外には使用しないで下さい。


凡 例	
—○—	地区界
—●—	町 界
—■—	字 界
123	地 番
123.45m ²	換地地積
	換 地

この図面は参考図面です。
現況とは必ずしも一致しないことがあります。

姫路市北条宮の町



北条一丁目

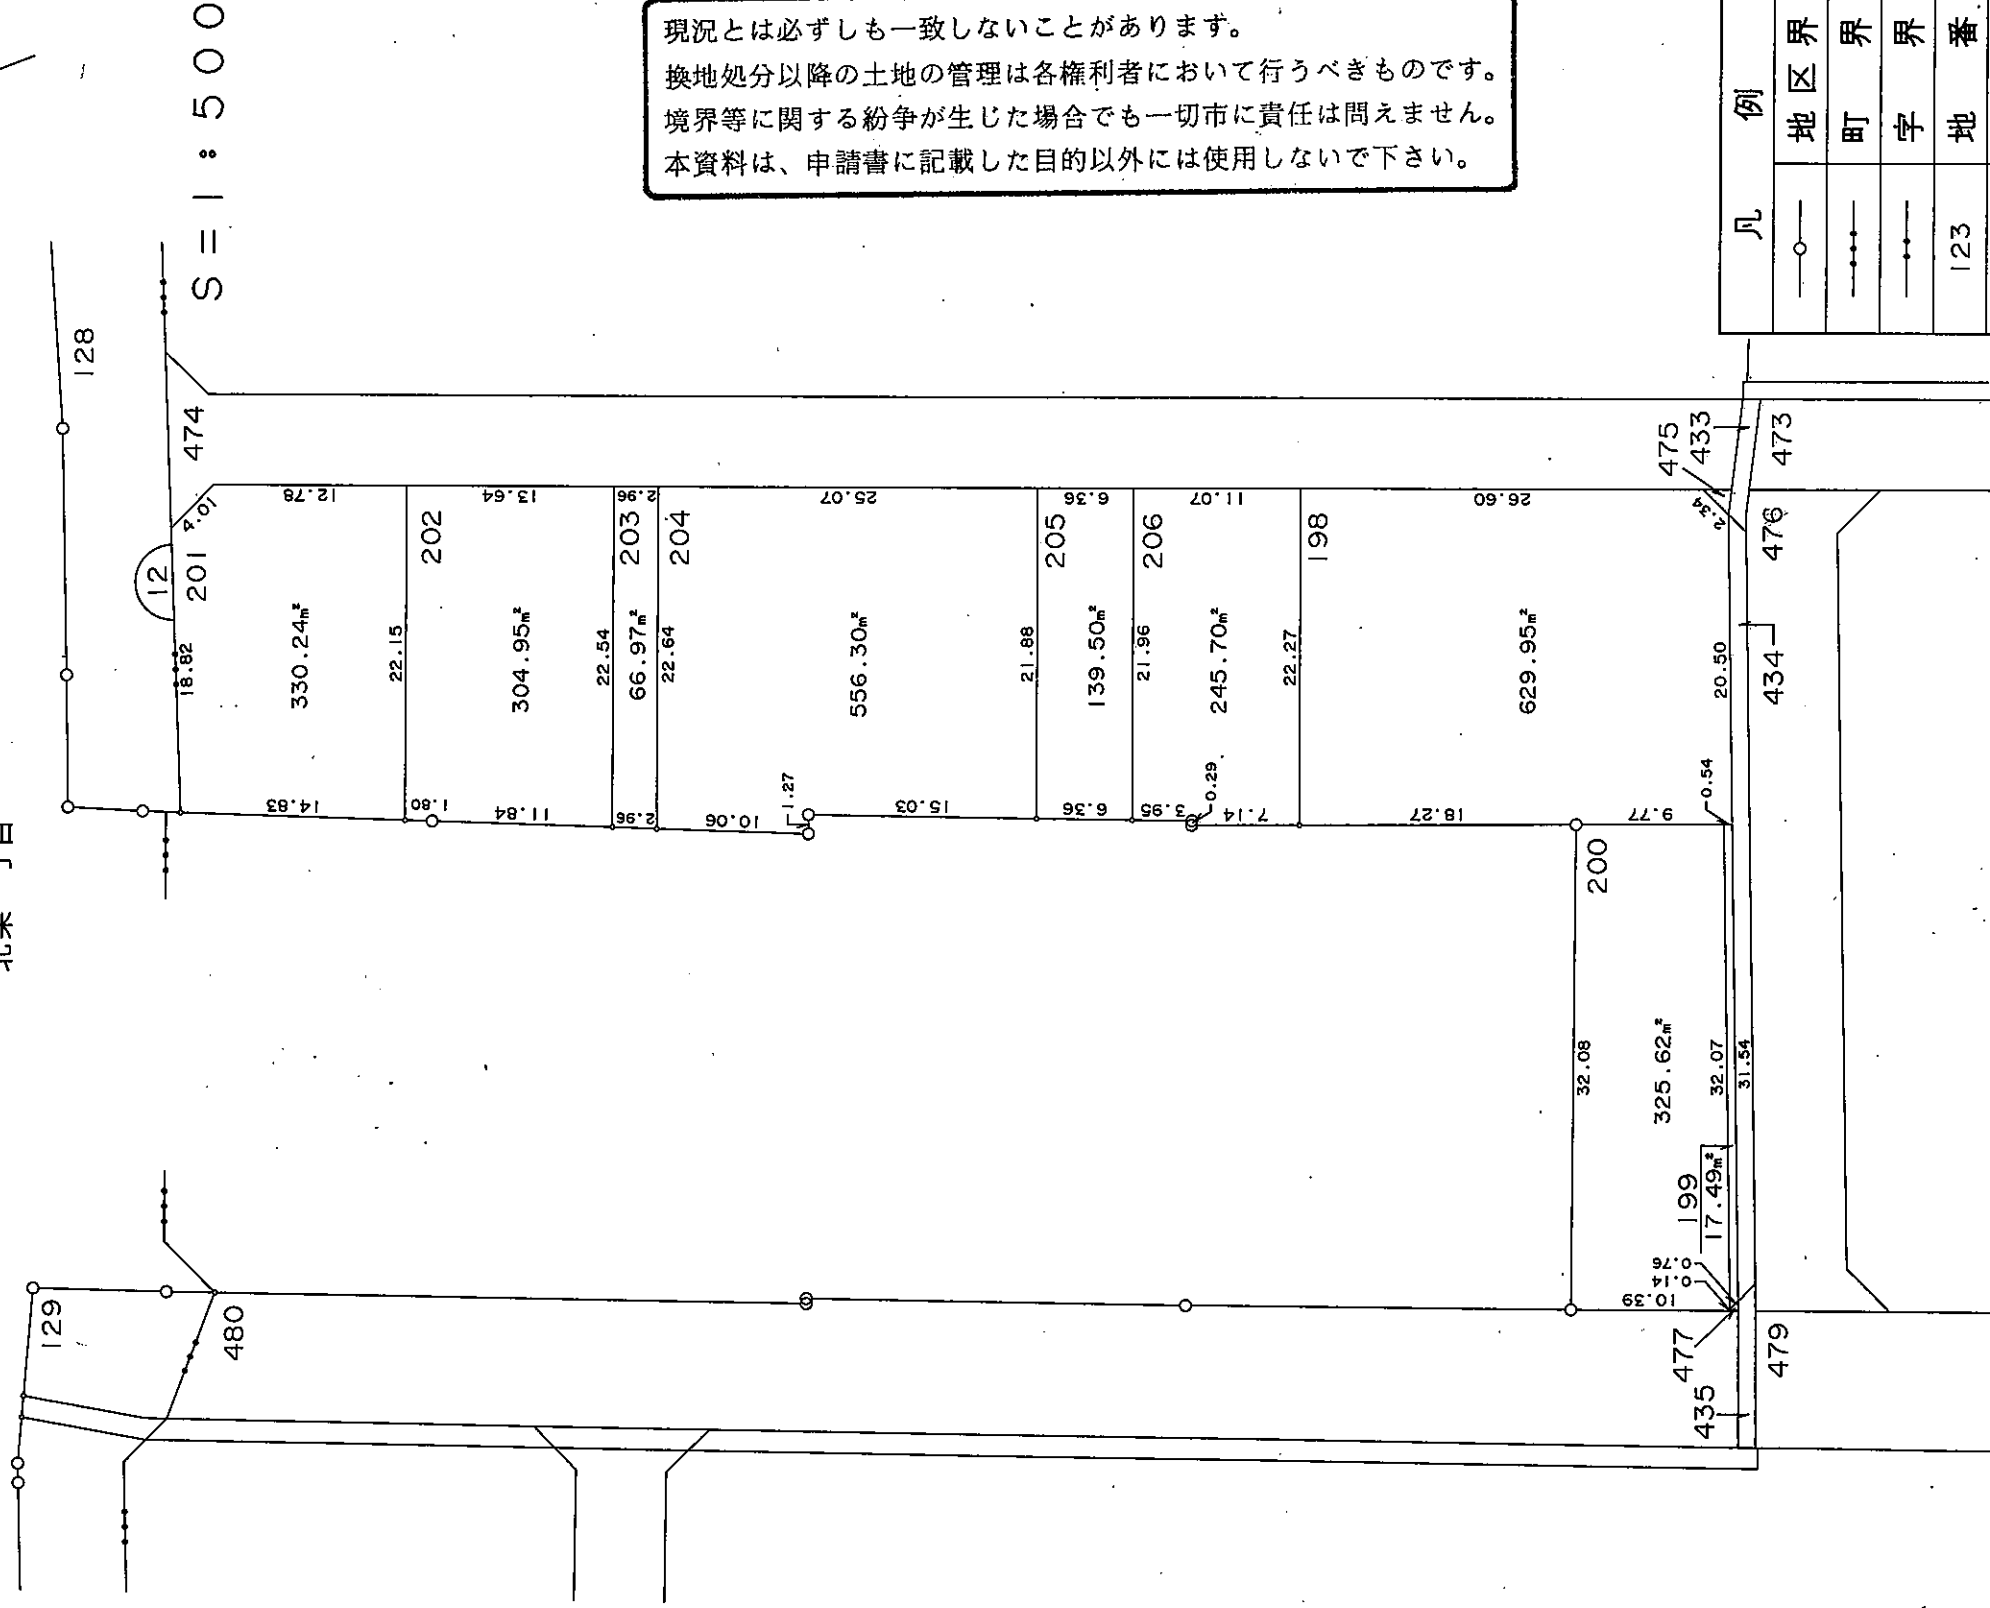

現況とは必ずしも一致しないことがあります。
換地処分以降の土地の管理は各権利者において行うべきものです。
境界等に関する紛争が生じた場合でも一切市に責任は問えません。
本資料は、申請書に記載した目的以外には使用しないで下さい。

凡 例	
—○—	地区界
—●—	町界
—■—	字界
123	地番
123.45m²	換地地積
	換地

この図面は参考図面です。
現況とは必ずしも一致しないことがあります。