



中播都市計画事業城陽土地地区画整理事業 確定図

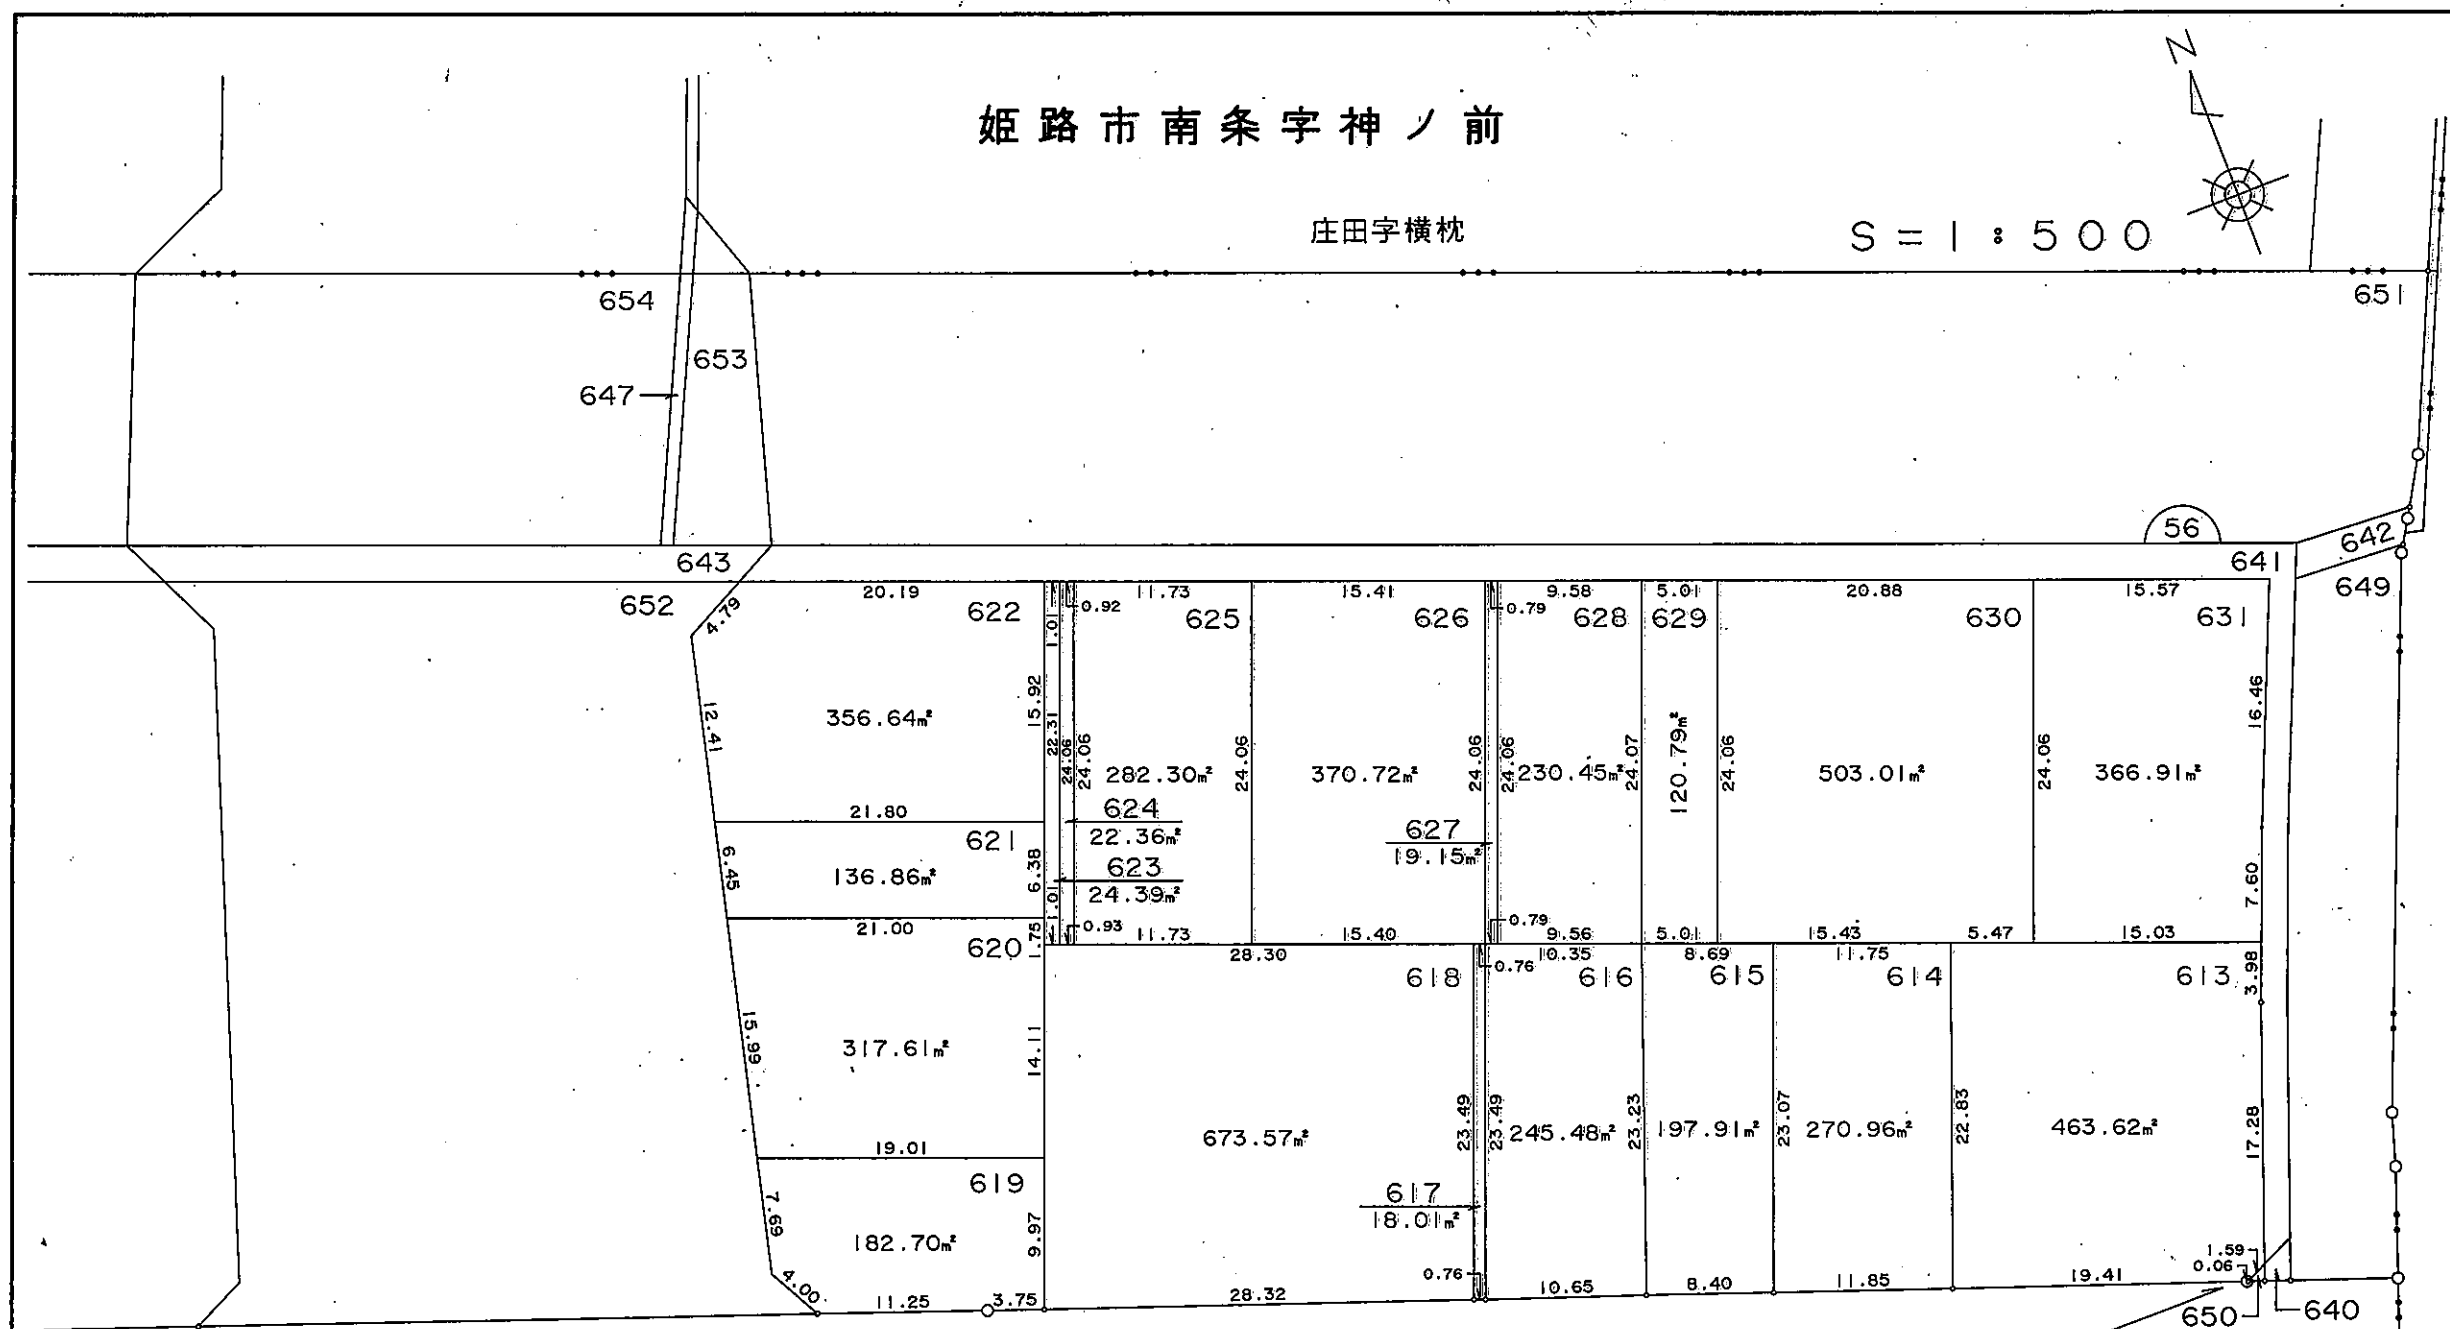

擴大圖 S=1:50

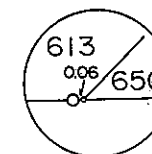

凡 例	
	地区界
	町界
	字界
123	地番
123.45m ²	換地地積
	換地


この図面は参考図面です。
現況とは必ずしも一致しないことがあります。

現況とは必ずしも一致しないことがあります。
換地処分以降の土地の管理は各権利者において行うべきものです。
境界等に関する紛争が生じた場合でも一切市に責任は問えません。
本資料は、申請書に記載した目的以外には使用しないで下さい。


中播都市計画事業城陽土地区画整理事業 確定図

姫路市南条字神ノ前

庄田字横枕

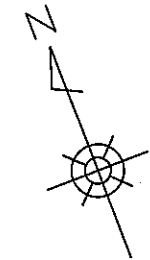

S = 1 : 500

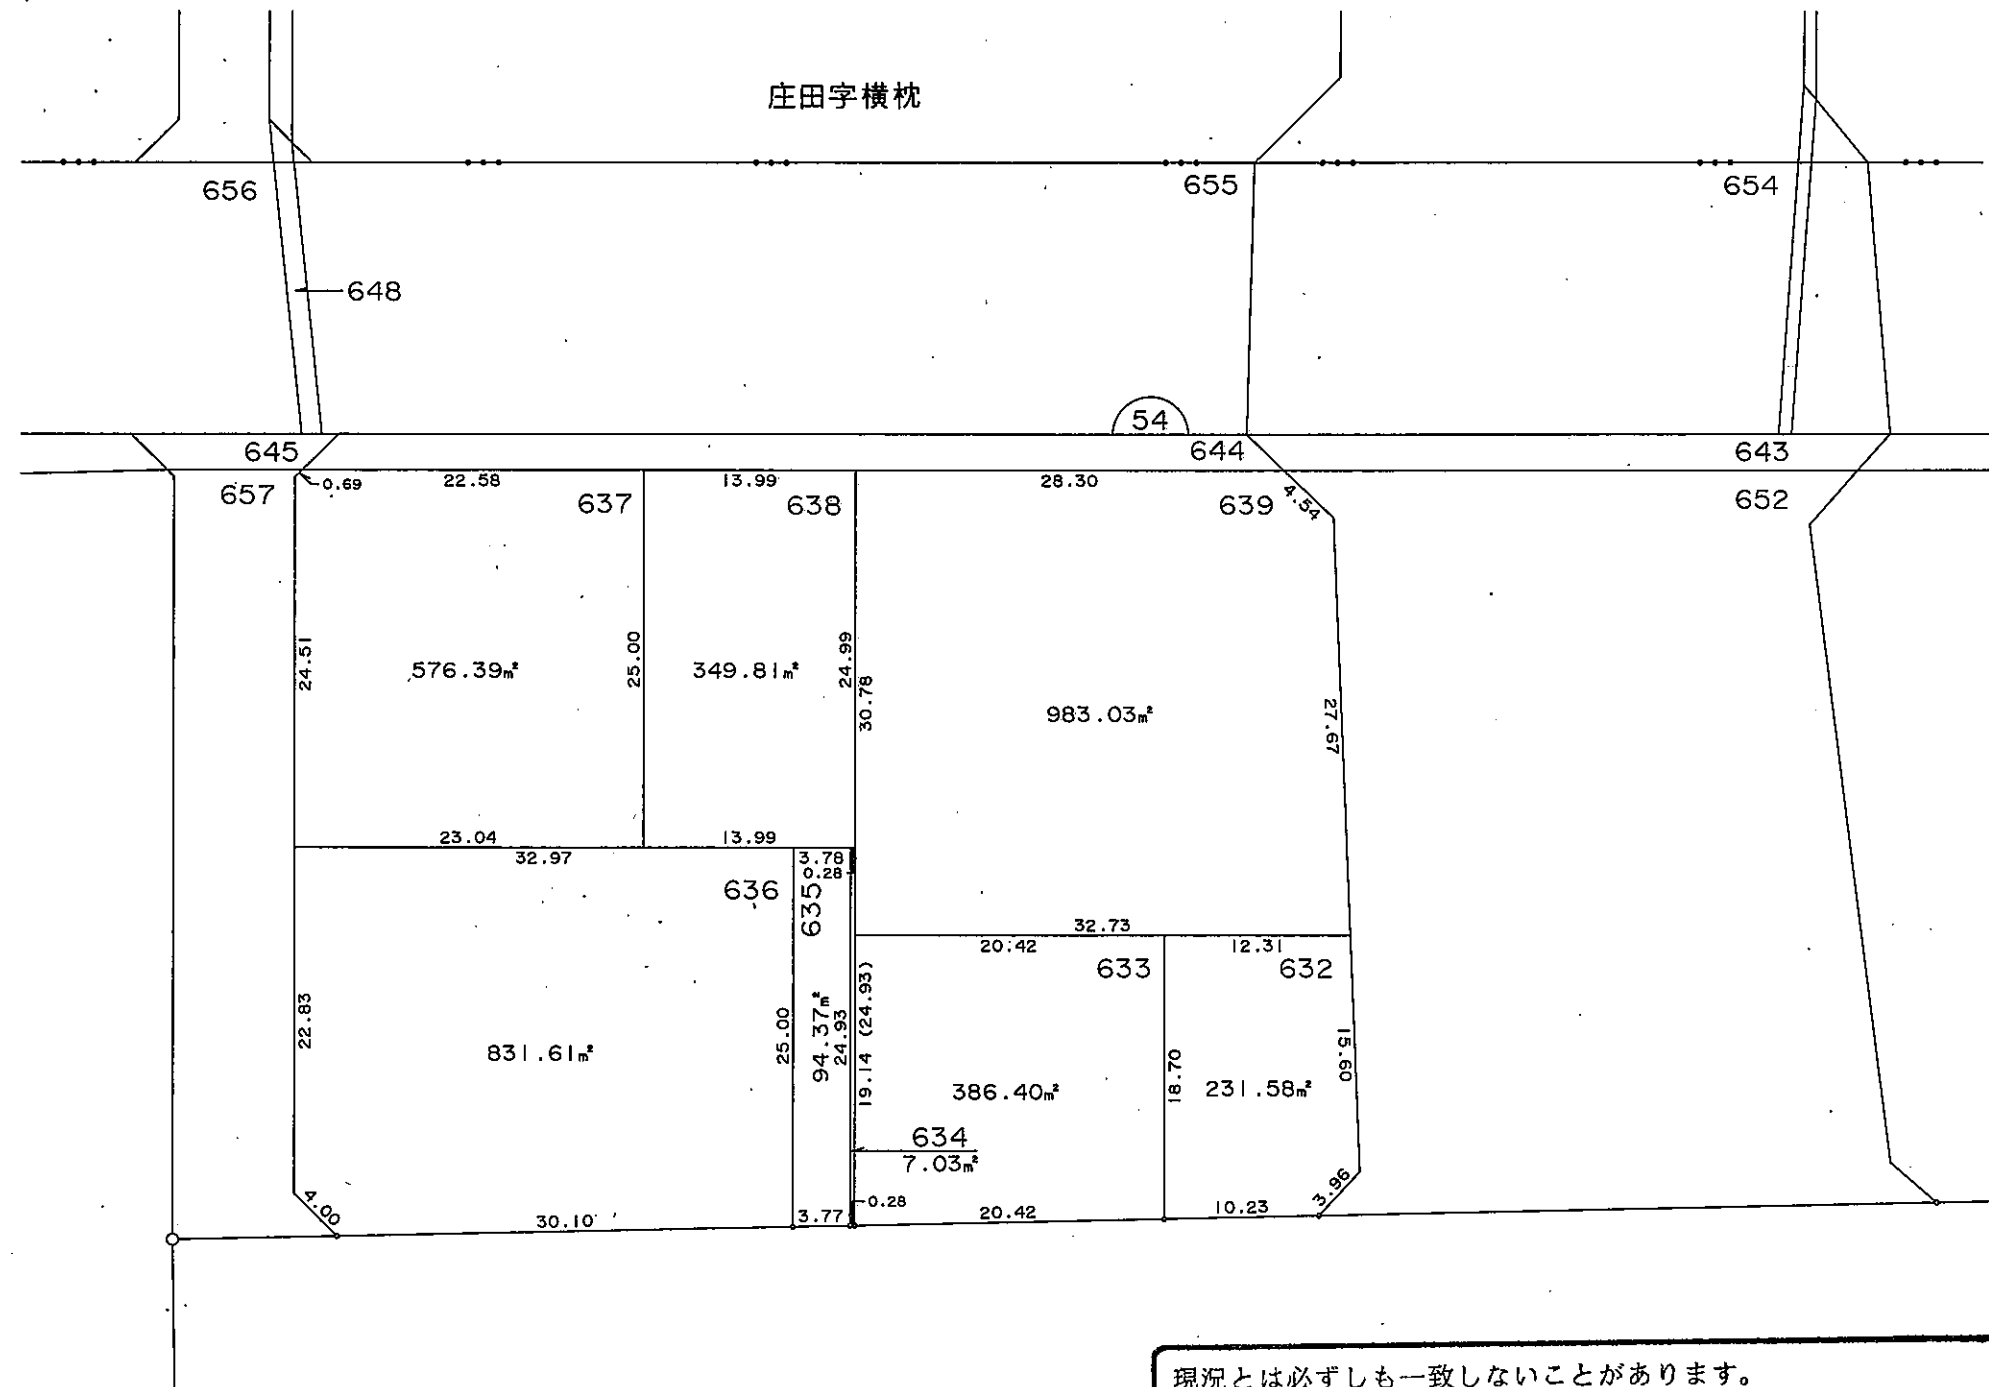

この図面は参考図面です。
現況とは必ずしも一致しないことがあります。

現況とは必ずしも一致しないことがあります。
換地処分以降の土地の管理は各権利者において行うべきものです。
境界等に関する紛争が生じた場合でも一切市に責任は問えません。
本資料は、申請書に記載した目的以外には使用しないで下さい。

凡 例	
—○—	地区界
—+—	町 界
—●—	字 界
123	地 番
123.45m²	換地地積
換 地	