
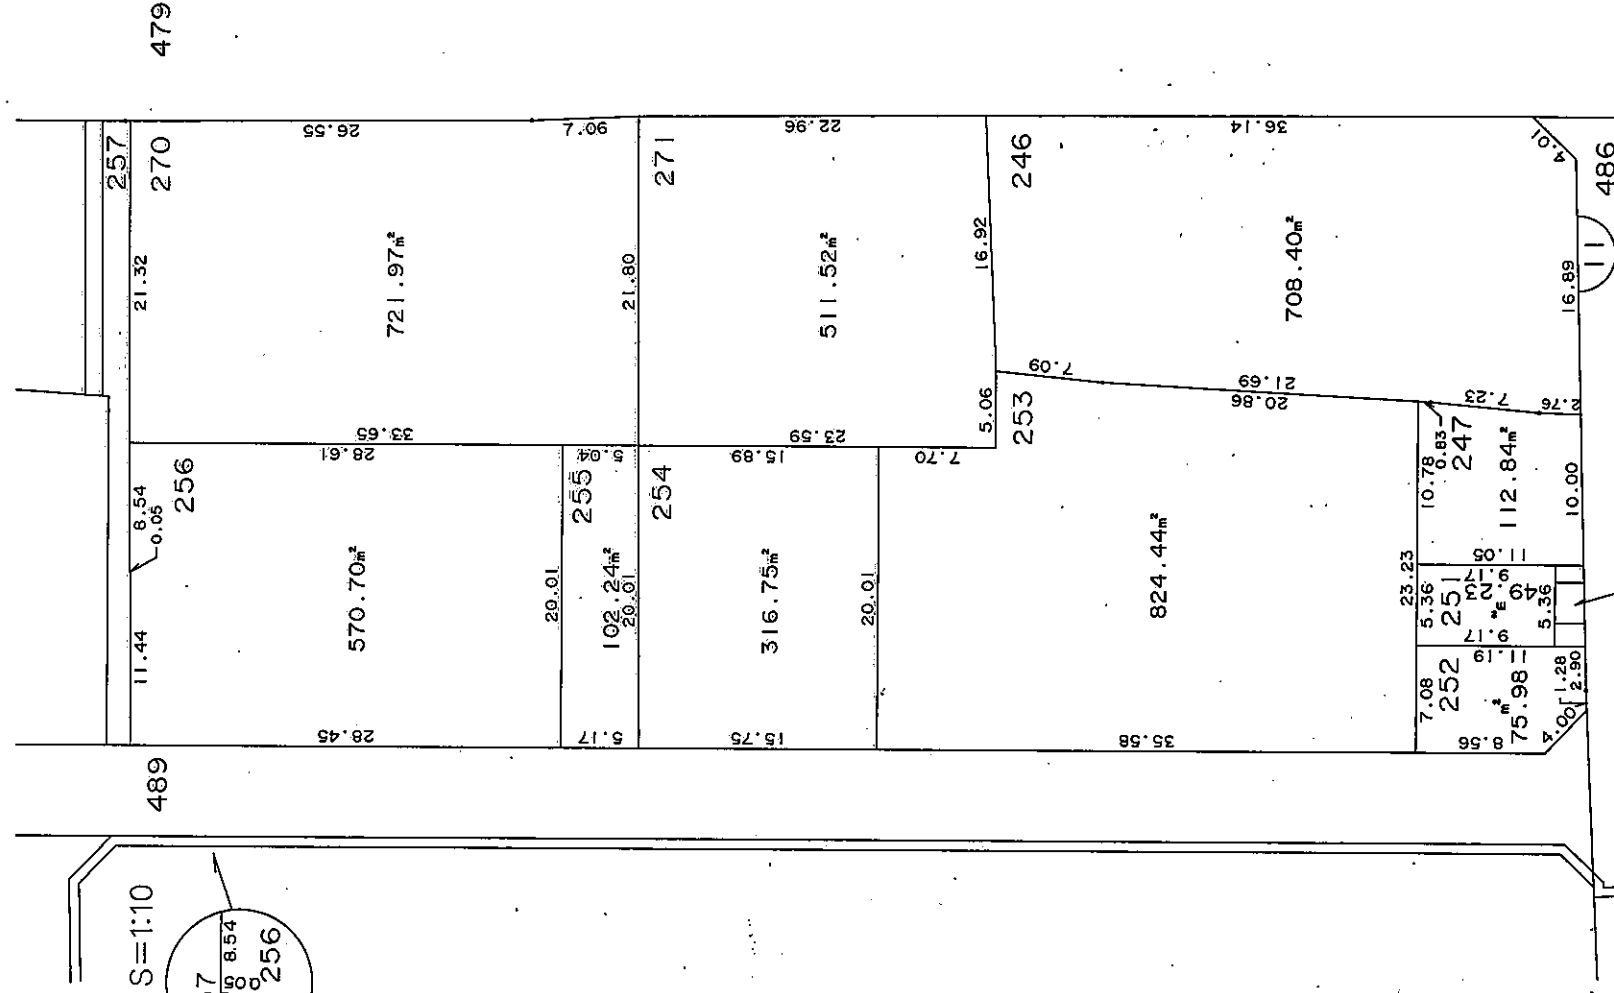


この図面は参考図面です。
現況とは必ずしも一致しないことがあります。

姫路市北条宮の町

S=1:500

拡大図 S=1:10

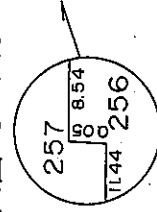

拡大図1/100



250	249	248
3.05m ²	5.26m ²	2.15m ²
1.52	2.70	1.13

凡	例
—○—	地区界
—●—	町界
—■—	字界
123	地番
123.45m ²	換地地積
	換地


現況とは必ずしも一致しないことがあります。
換地処分以降の土地の管理は各権利者において行うべきものです。
境界等に関する紛争が生じた場合でも一切市に責任は問えません。
本資料は、申請書に記載した目的以外には使用しないで下さい。

現況とは必ずしも一致しないことがあります。
換地処分以降の土地の管理は各権利者において行うべきものです。
境界等に関する紛争が生じた場合でも一切市に責任は問えません。
本資料は、申請書に記載した目的以外には使用しないで下さい。

姫路市北条宮の町

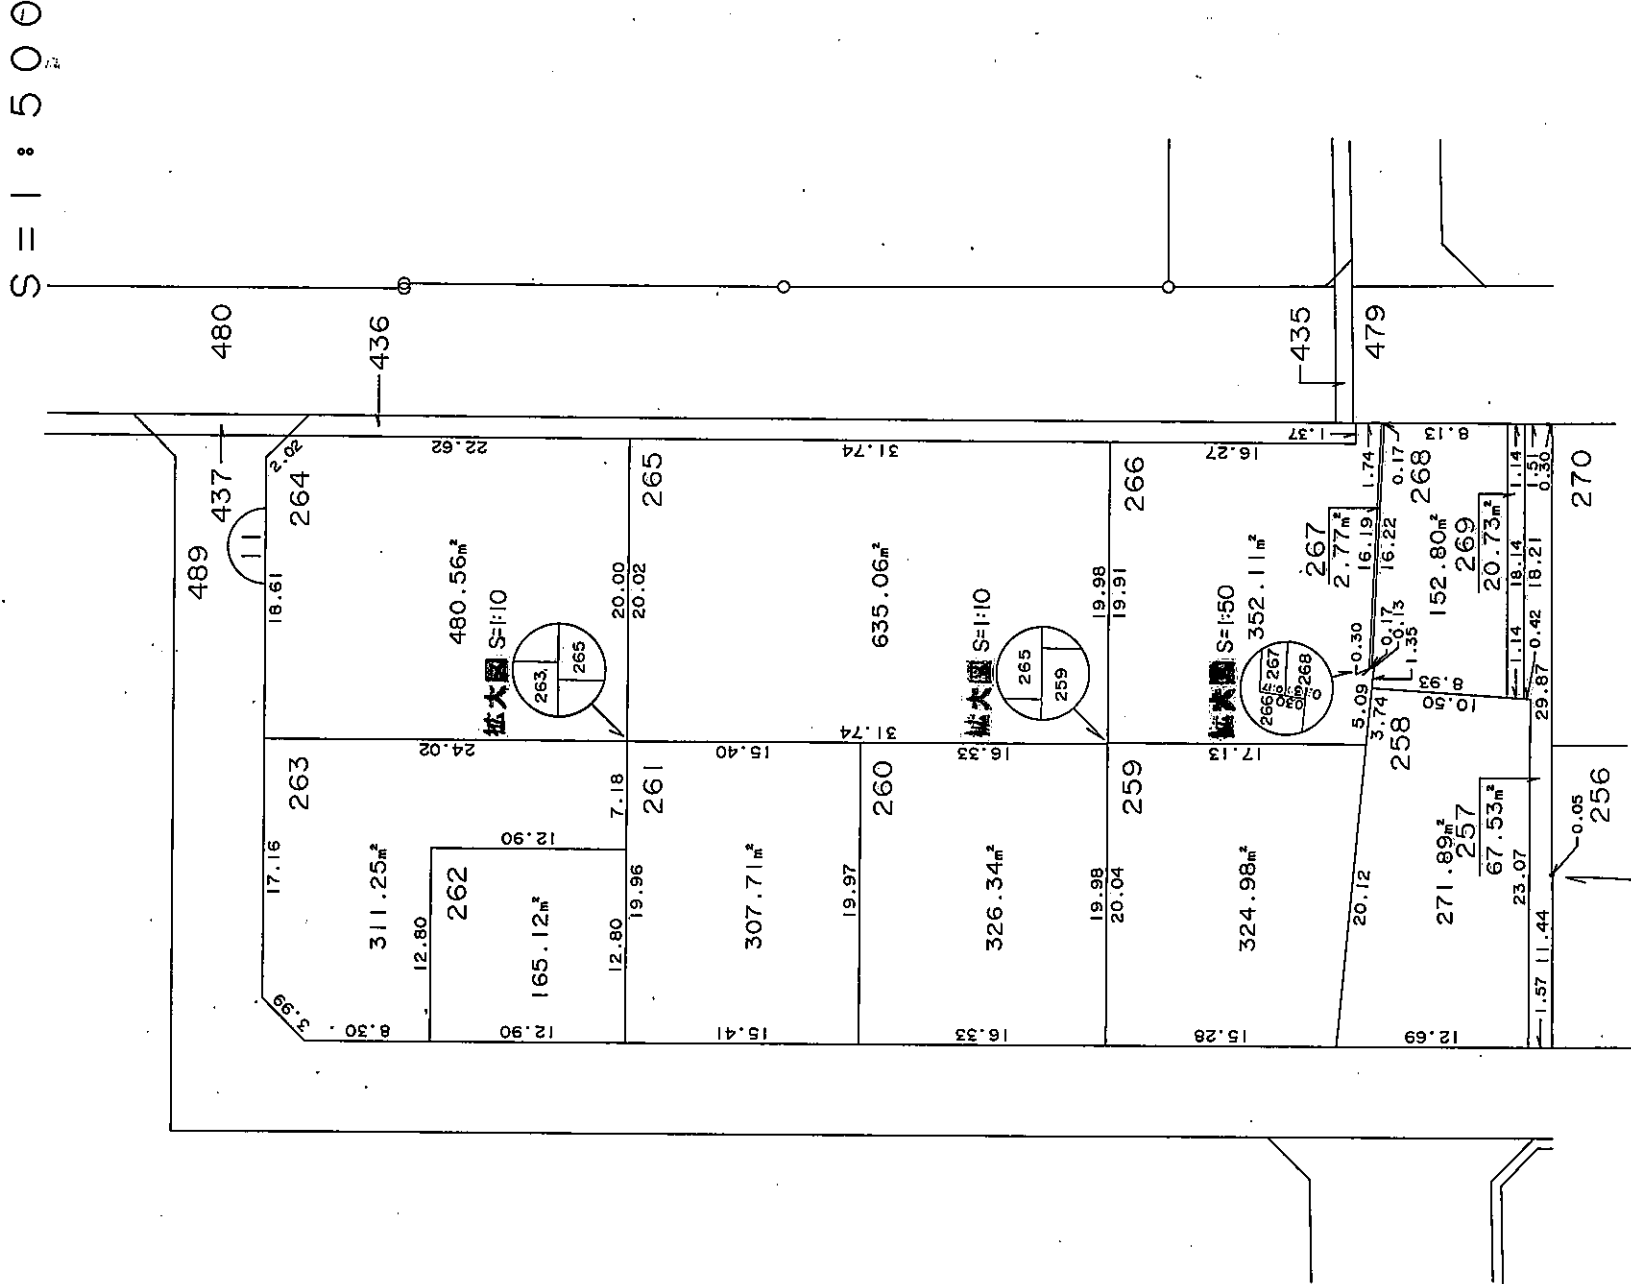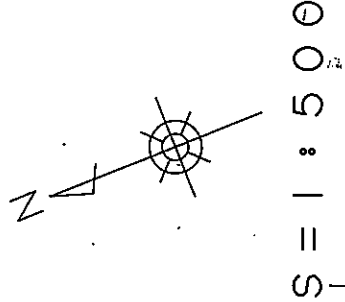


拡大図 S=1:10

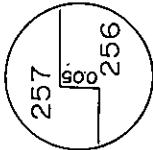

凡 例	
—○—	地区界
—●—	町 界
—■—	字 界
123	地 番
123.45 ^{m²}	換地地積
	換 地

この図面は参考図面です。
現況とは必ずしも一致しないことがあります。

中播都市計画事業城陽土地区画整理事業 確定図

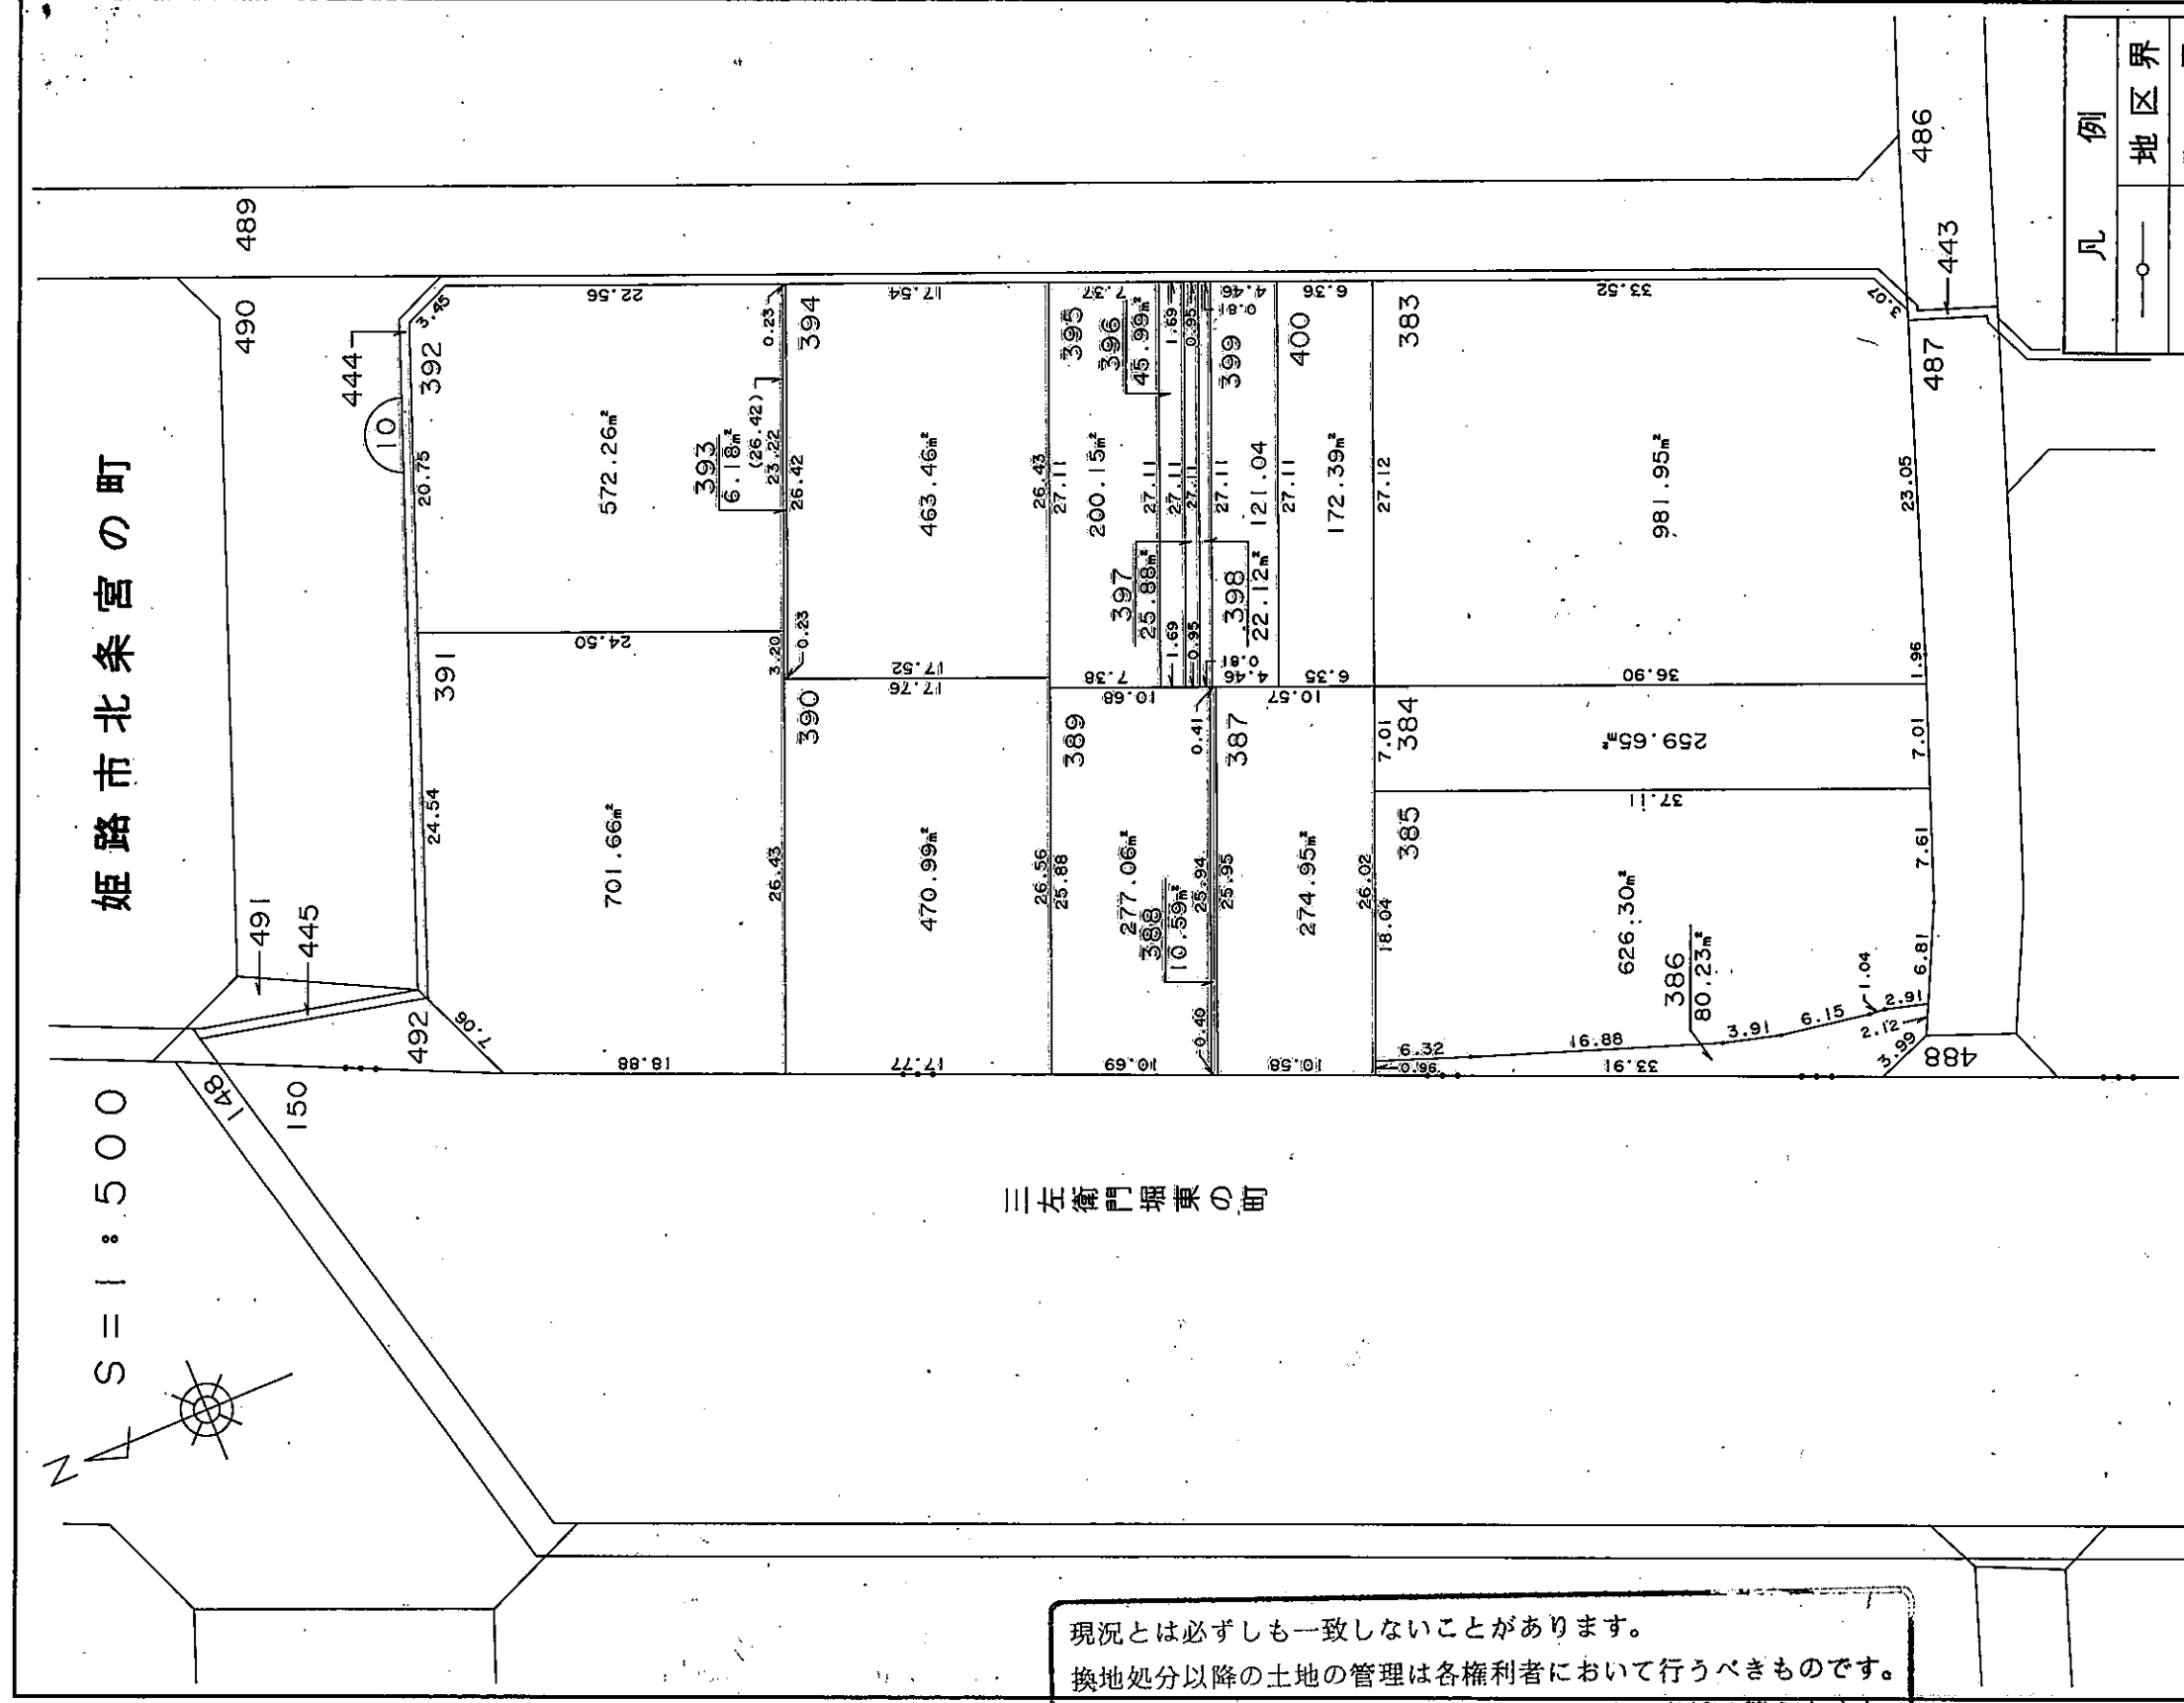

凡	例
—○—	地区界
—●—	町界
—■—	字界
123	地番
123.45m²	換地地積
	換地

現況とは必ずしも一致しないことがあります。
換地処分以降の土地の管理は各権利者において行うべきものです。
境界等に関する紛争が生じた場合でも一切市に責任は問えません。
本資料は、申請書に記載した目的以外には使用しないで下さい。

この図面は参考図面です。
現況とは必ずしも一致しないことがあります。

