

# 中播都市計画事業大井川土地区画整理事業 確定図

現況とは必ずしも一致しないことがあります。


換地処分以降の土地の管理は各権利者において行うべきものです。  
境界等に関する紛争が生じた場合でも一切市に責任は問えません。  
本資料は、申請書に記載した目的以外には使用しないで下さい。

姫路市玉手二丁目  
姫路市飾磨区構四丁目

この図面は参考図面です。

現況とは必ずしも一致しないことがあります。

S=1:500


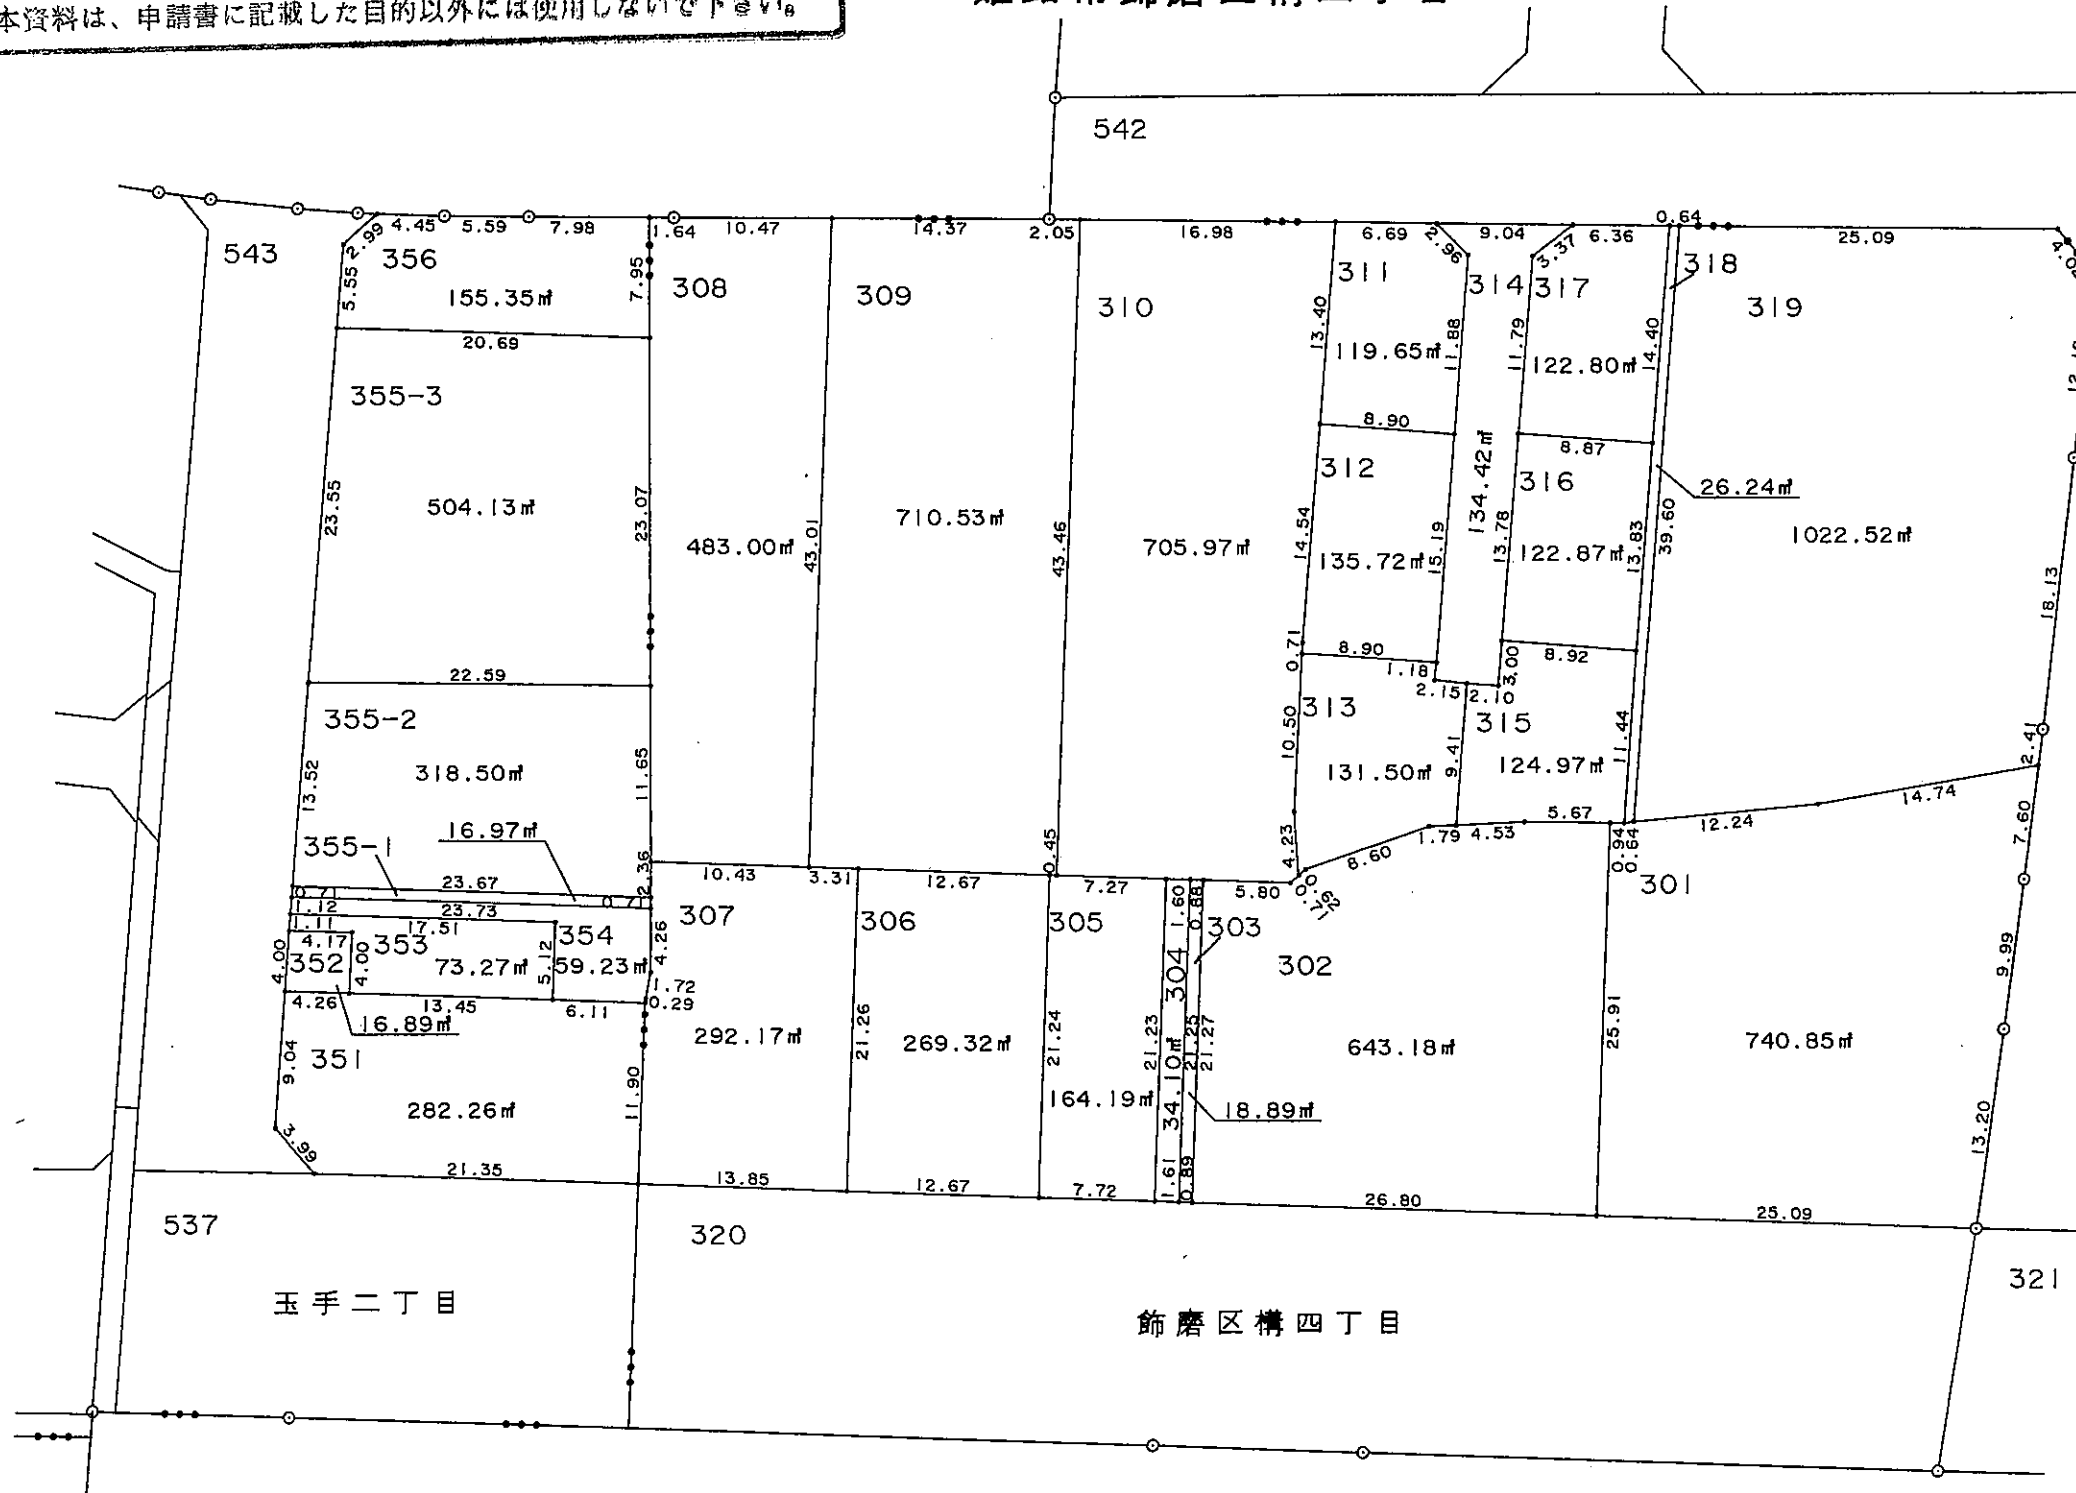


| 凡 例     |      |
|---------|------|
| —○—     | 地区界  |
| —●—     | 町 界  |
| 123     | 地 番  |
| 123.45㎡ | 換地地積 |
|         | 換 地  |

# 中播都市計画事業大井川土地区画整理事業 確定図

現況とは必ずしも一致しないことがあります。  
換地処分以降の土地の管理は各権利者において行うべきものです。  
境界等に関する紛争が生じた場合でも一切市に責任は問えません。  
本資料は、申請書に記載した目的以外には使用しないで下さい。

姫路市玉手二丁目

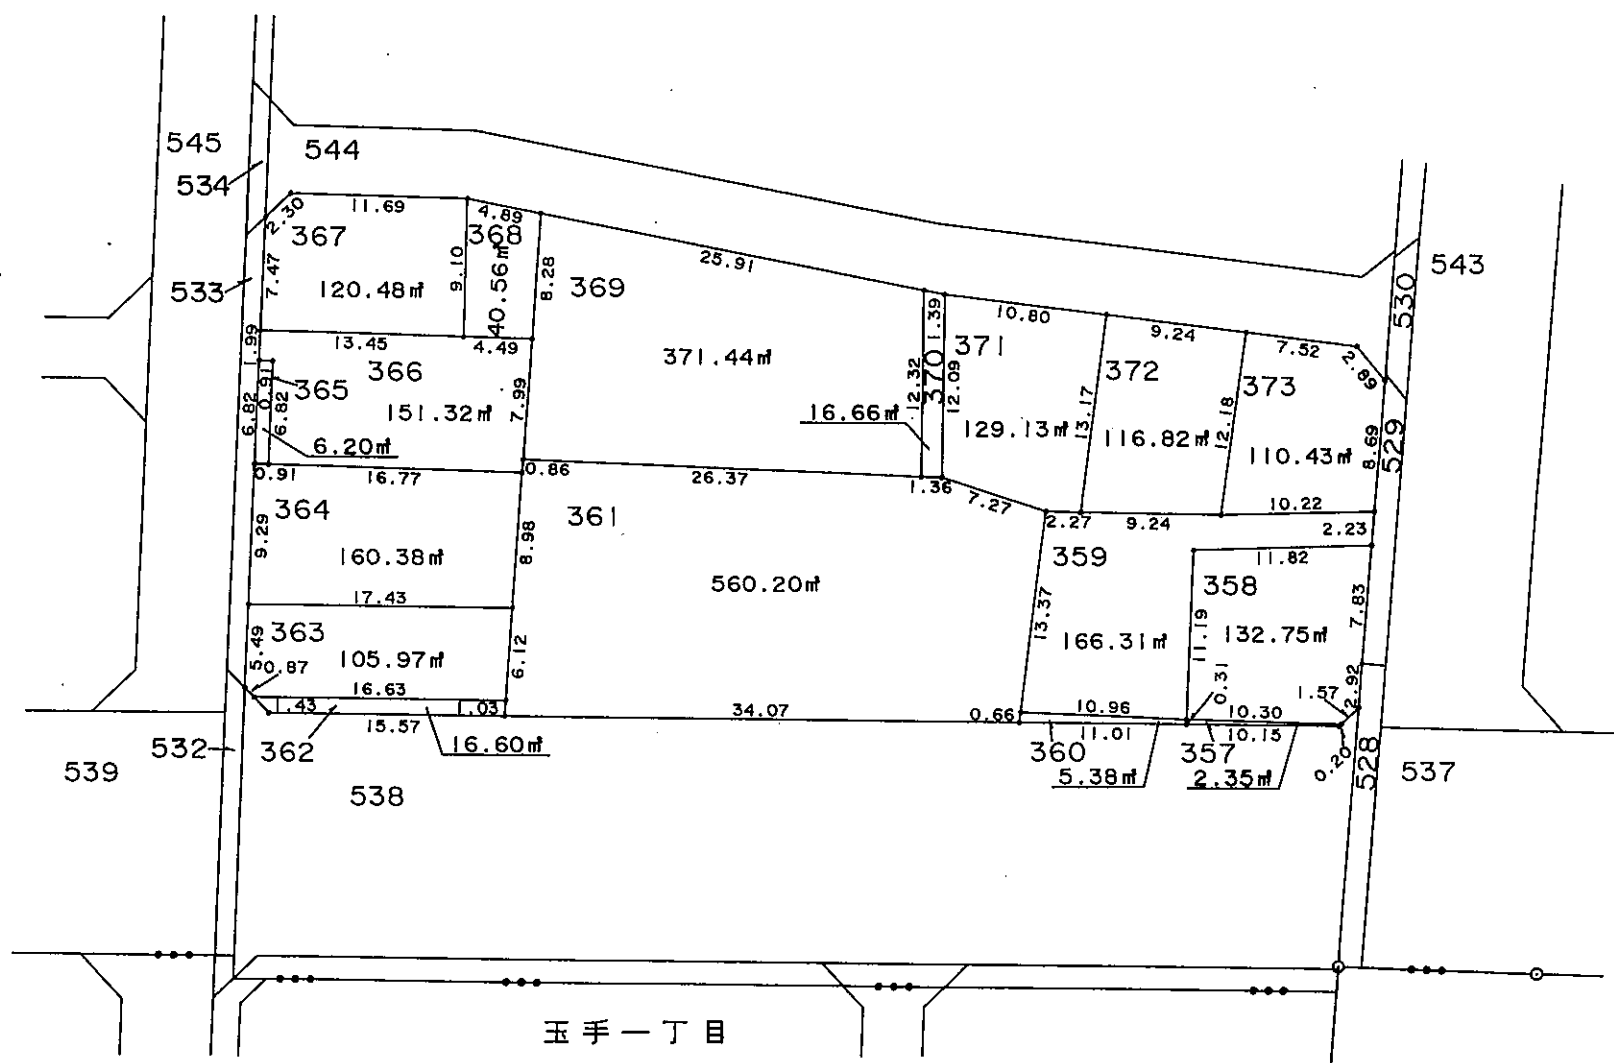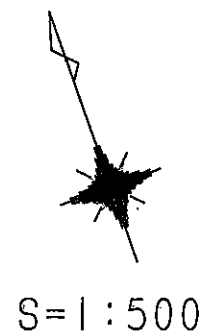

この図面は参考図面です。  
現況とは必ずしも一致しないことがあります。


| 凡 例     |      |
|---------|------|
| —○—     | 地区界  |
| —●—     | 町 界  |
| 123     | 地 番  |
| 123.45㎡ | 換地地積 |
|         | 換 地  |

# 中播都市計画事業大井川土地区画整理事業 確定図

現況とは必ずしも一致しないことがあります。  
換地処分以降の土地の管理は各権利者において行うべきものです。  
境界等に関する紛争が生じた場合でも一切市に責任は問えません。  
本資料は、申請書に記載した目的以外には使用しないで下さい。

姫路市玉手二丁目

S=1:500

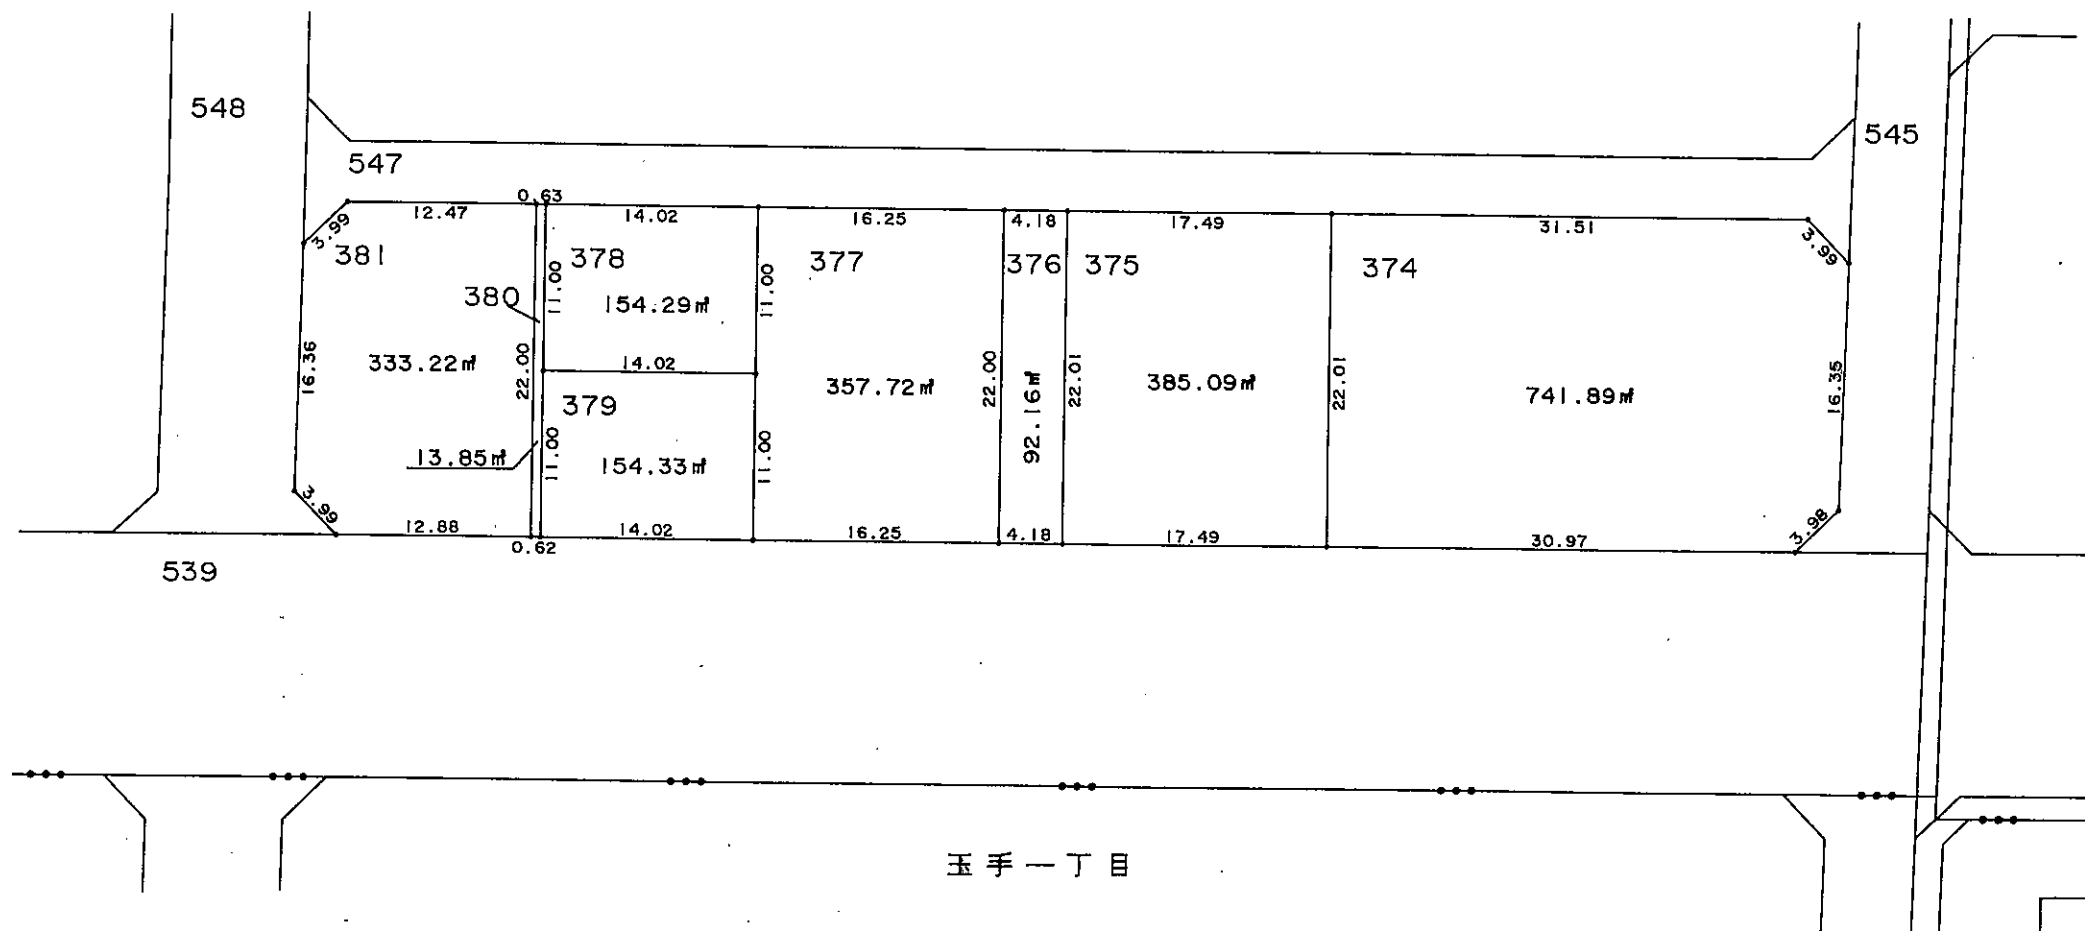

この図面は参考図面です。  
現況とは必ずしも一致しないことがあります。

| 凡       | 例    |
|---------|------|
| —○—     | 地区界  |
| —●●—    | 町界   |
| 123     | 地番   |
| 123.45㎡ | 換地地積 |
|         | 換地   |


# 中播都市計画事業大井川土地区画整理事業 確定図

姫路市玉手二丁目

この図面は参考図面です。  
現況とは必ずしも一致しないことがあります。

現況とは必ずしも一致しないことがあります。  
換地処分以降の土地の管理は各権利者において行うべきものです。  
境界等に関する紛争が生じた場合でも一切市に責任は問えません。  
本資料は、申請書に記載した目的以外には使用しないで下さい。

S=1:500

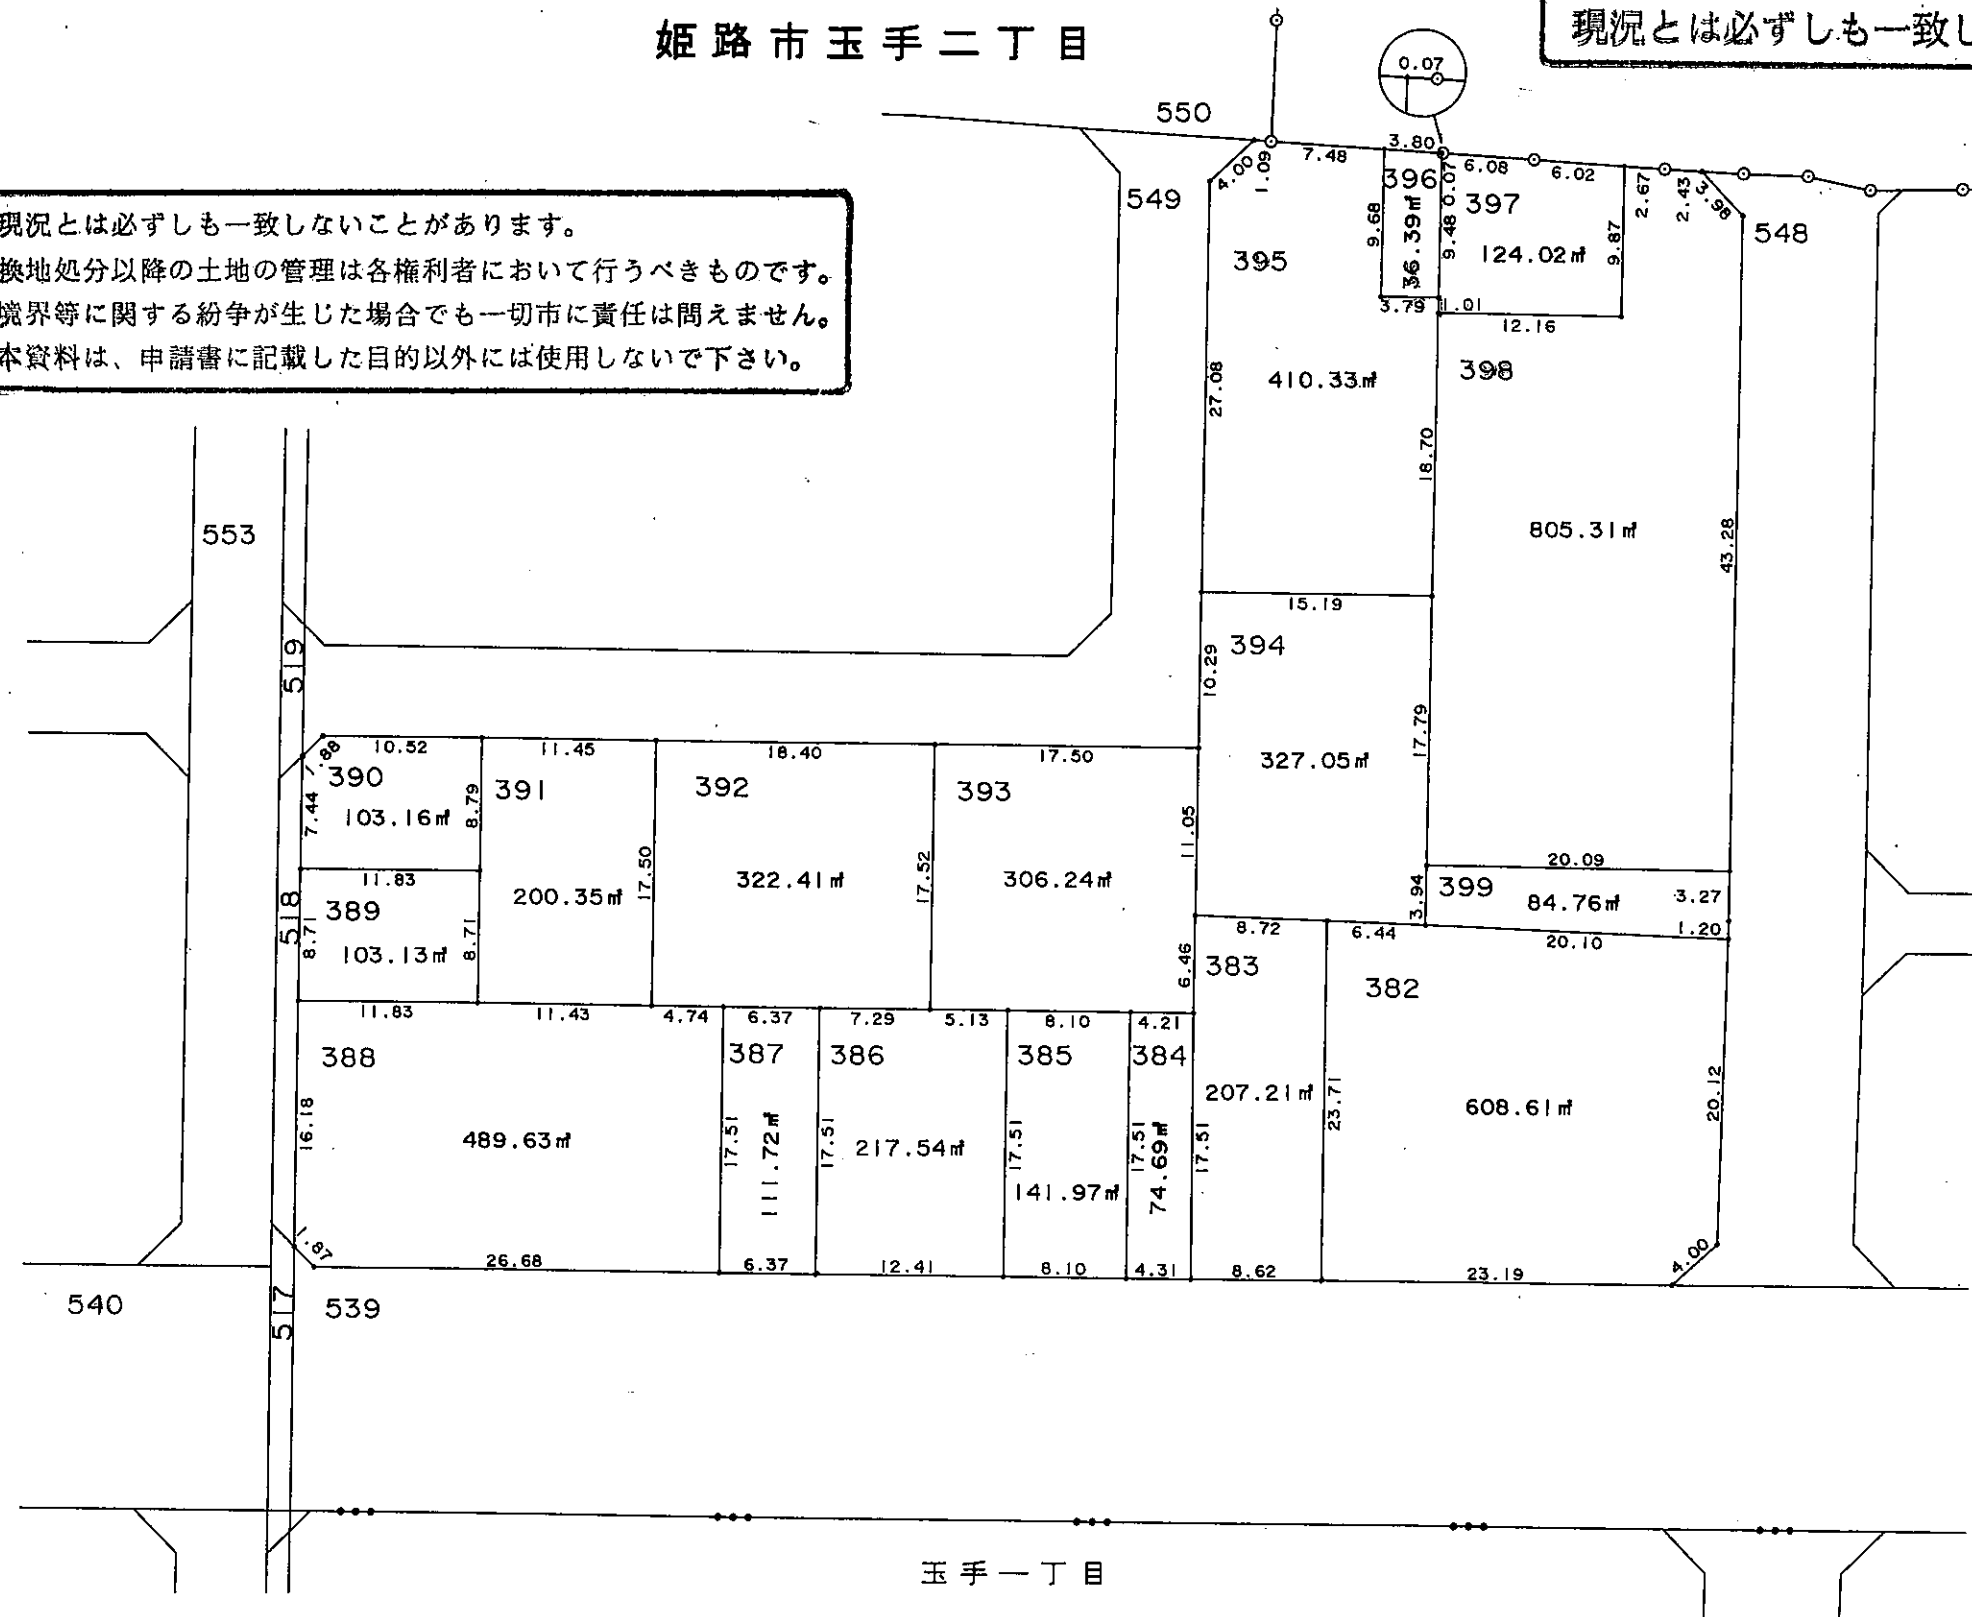


| 凡 例     |      |
|---------|------|
| —○—     | 地区界  |
| —●—     | 町 界  |
| 123     | 地 番  |
| 123.45㎡ | 換地地積 |
|         | 換 地  |

# 中播都市計画事業大井川土地区画整理事業 確定図


## 姫路市玉手二丁目

現況とは必ずしも一致しないことがあります。  
換地処分以降の土地の管理は各権利者において行うべきものです。  
境界等に関する紛争が生じた場合でも一切市に責任は問えません。  
本資料は、申請書に記載した目的以外には使用しないで下さい。

この図面は参考図面です。  
現況とは必ずしも一致しないことがあります。

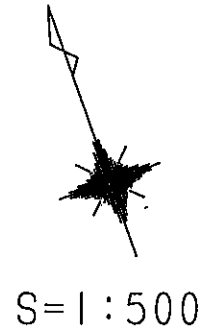

玉手四丁目

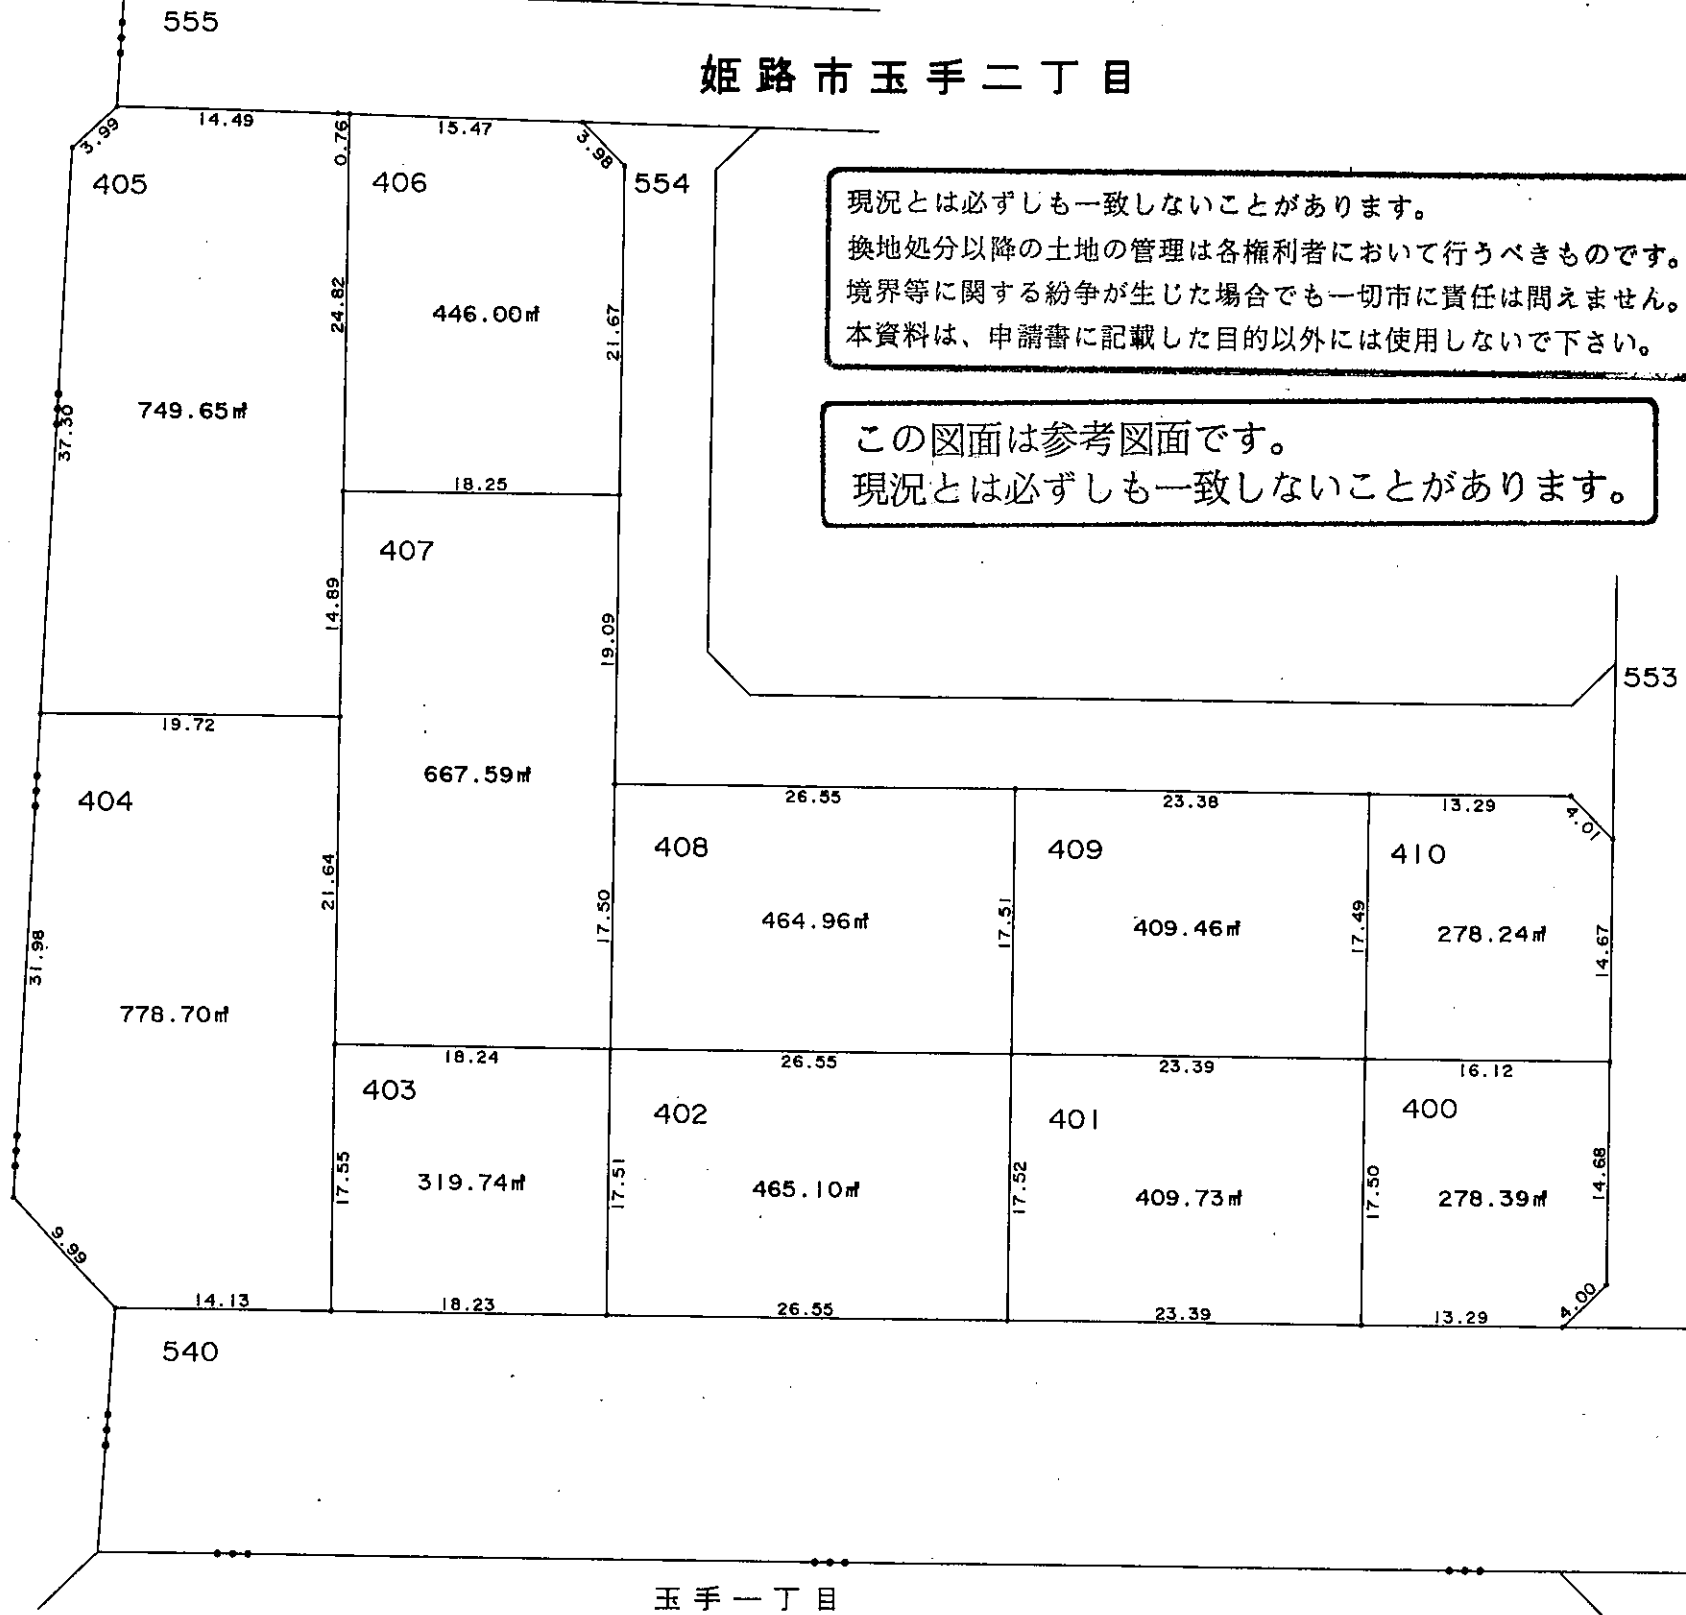

| 凡 例     |      |
|---------|------|
| —○—     | 地区界  |
| —●—     | 町 界  |
| 123     | 地 番  |
| 123.45㎡ | 換地地積 |
|         | 換 地  |