


中播都市計画事業大井川土地区画整理事業 確定図

姫路市飾磨区高町一丁目

現況とは必ずしも一致しないことがあります。  
換地処分以降の土地の管理は各権利者において行うべきものです。  
境界等に関する紛争が生じた場合でも一切市に責任は問えません。  
本資料は、申請書に記載した目的以外には使用しないで下さい。

この図面は参考図面です。  
現況とは必ずしも一致しないことがあります。

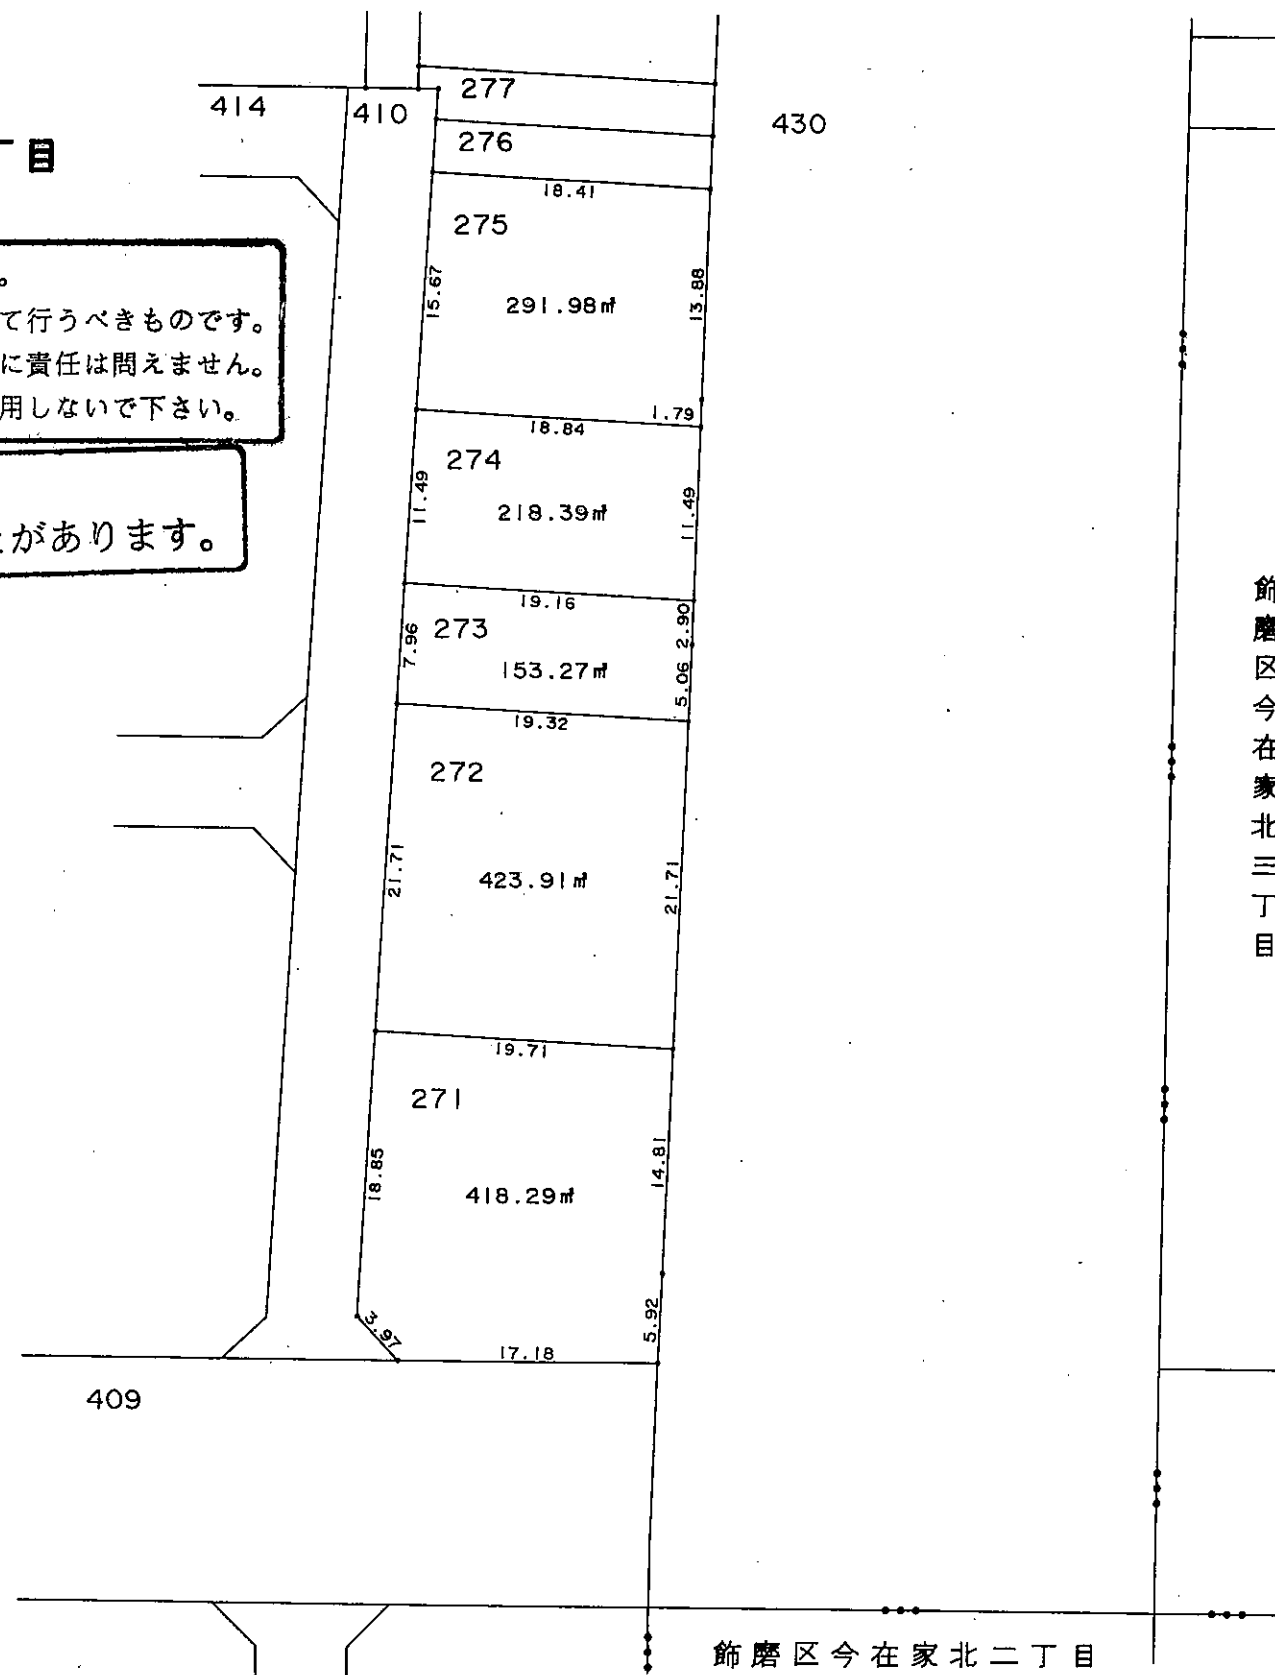


| 凡 例     |      |
|---------|------|
| —○—     | 地区界  |
| —●—     | 町界   |
| 123     | 地番   |
| 123.45㎡ | 換地地積 |
|         | 換地   |

中播都市計画事業大井川土地区画整理事業 確定図

姫路市飾磨区高町一丁目

現況とは必ずしも一致しないことがあります。  
換地処分以降の土地の管理は各権利者において行うべきものです。  
境界等に関する紛争が生じた場合でも一切市に責任は問えません。  
本資料は、申請書に記載した目的以外には使用しないで下さい。

この図面は参考図面です。  
現況とは必ずしも一致しないことがあります。

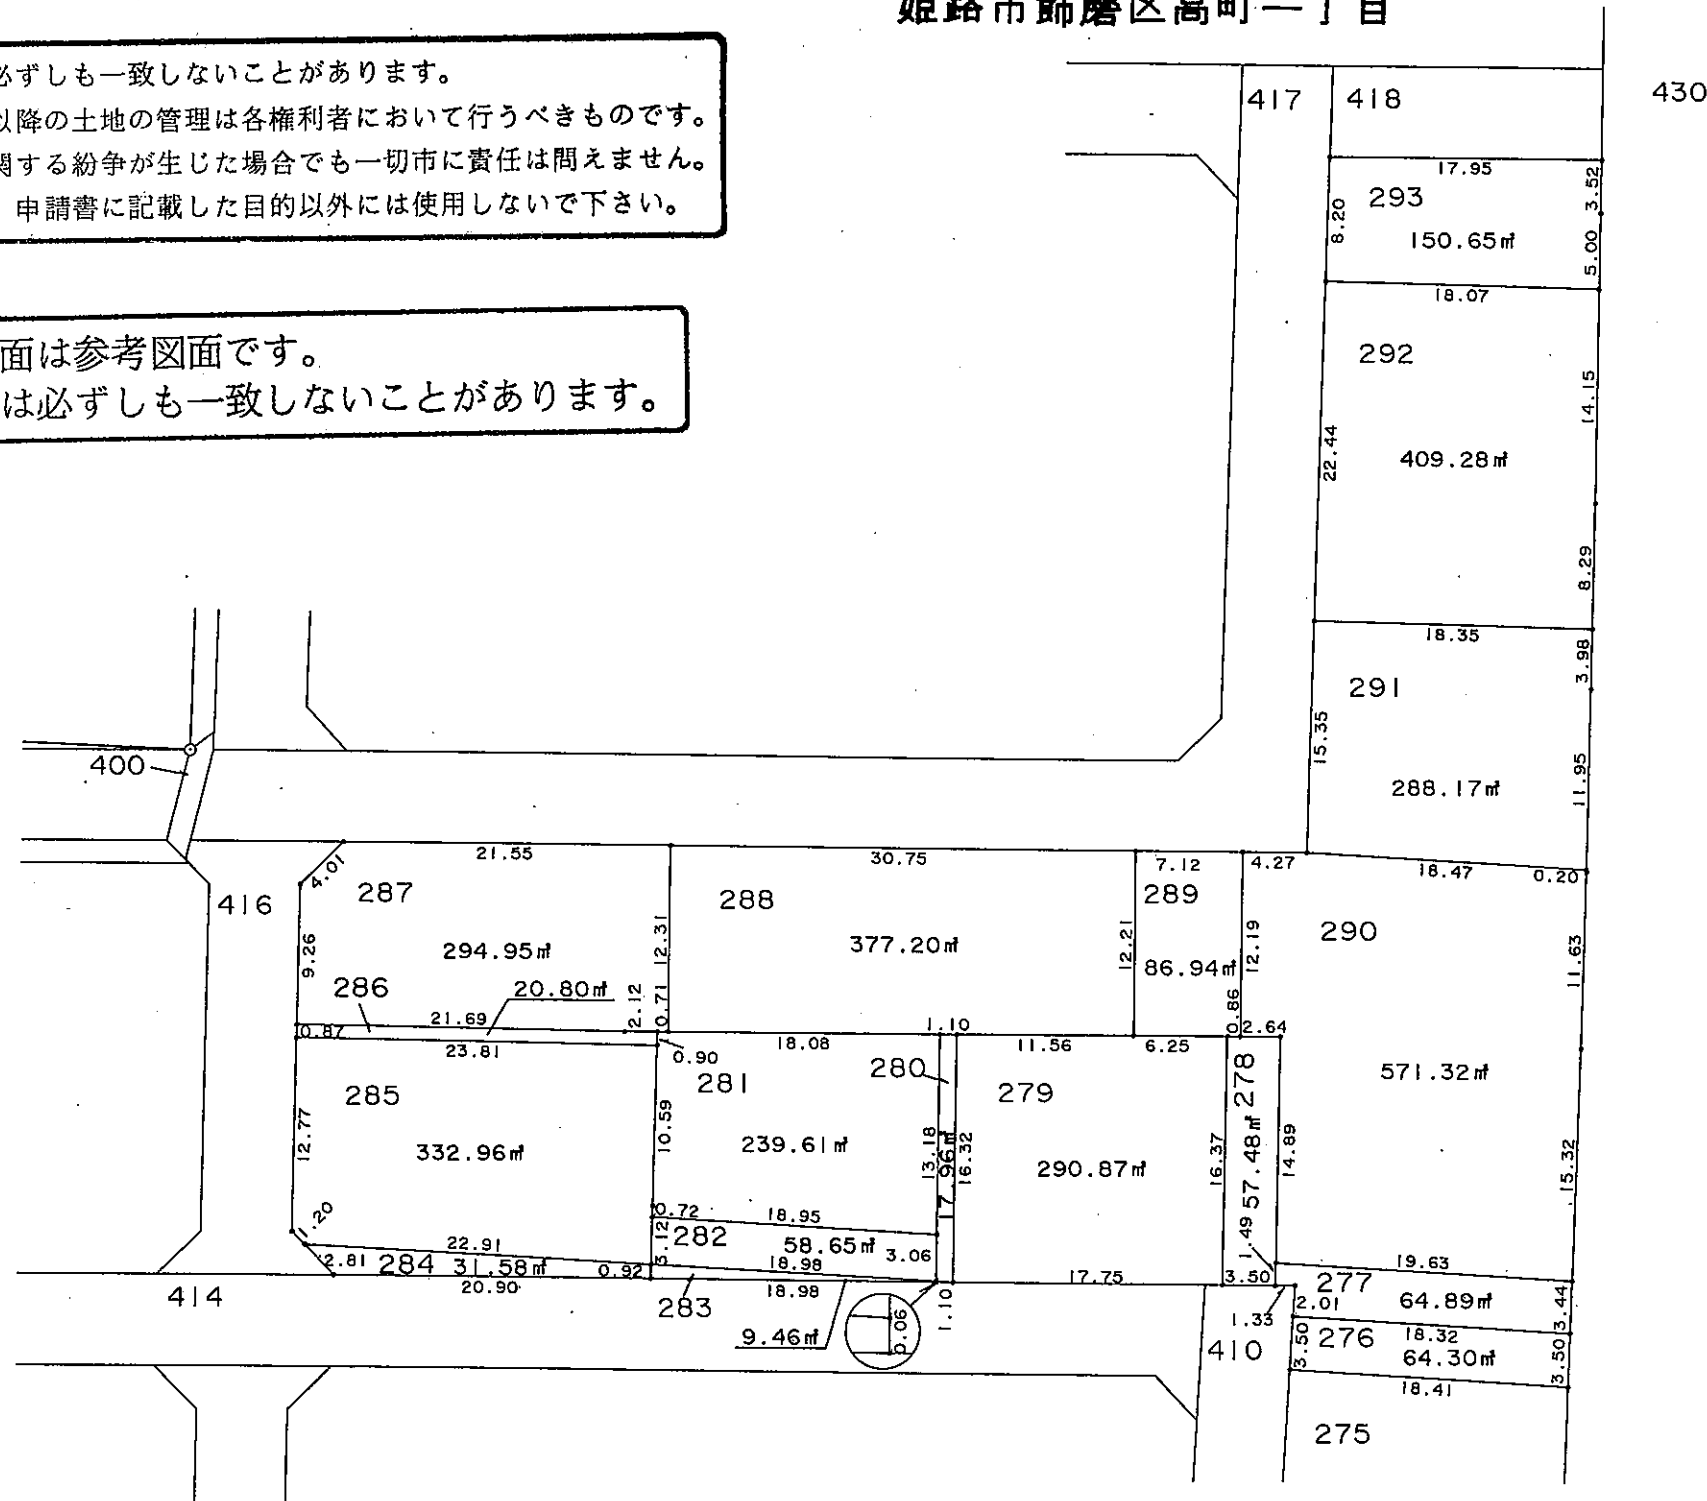

S=1:500

飾磨区今在家北三丁目

| 凡 例     |      |
|---------|------|
| —○—     | 地区界  |
| —●—     | 町界   |
| 123     | 地番   |
| 123.45㎡ | 換地地積 |
|         | 換地   |

中播都市計画事業大井川土地区画整理事業 確定図

現況とは必ずしも一致しないことがあります。

換地処分以降の土地の管理は各権利者において行うべきものです。


境界等に関する紛争が生じた場合でも一切市に責任は問えません。

本資料は、申請書に記載した目的以外には使用しないで下さい。

姫路市飾磨区高町一丁目



S=1:500

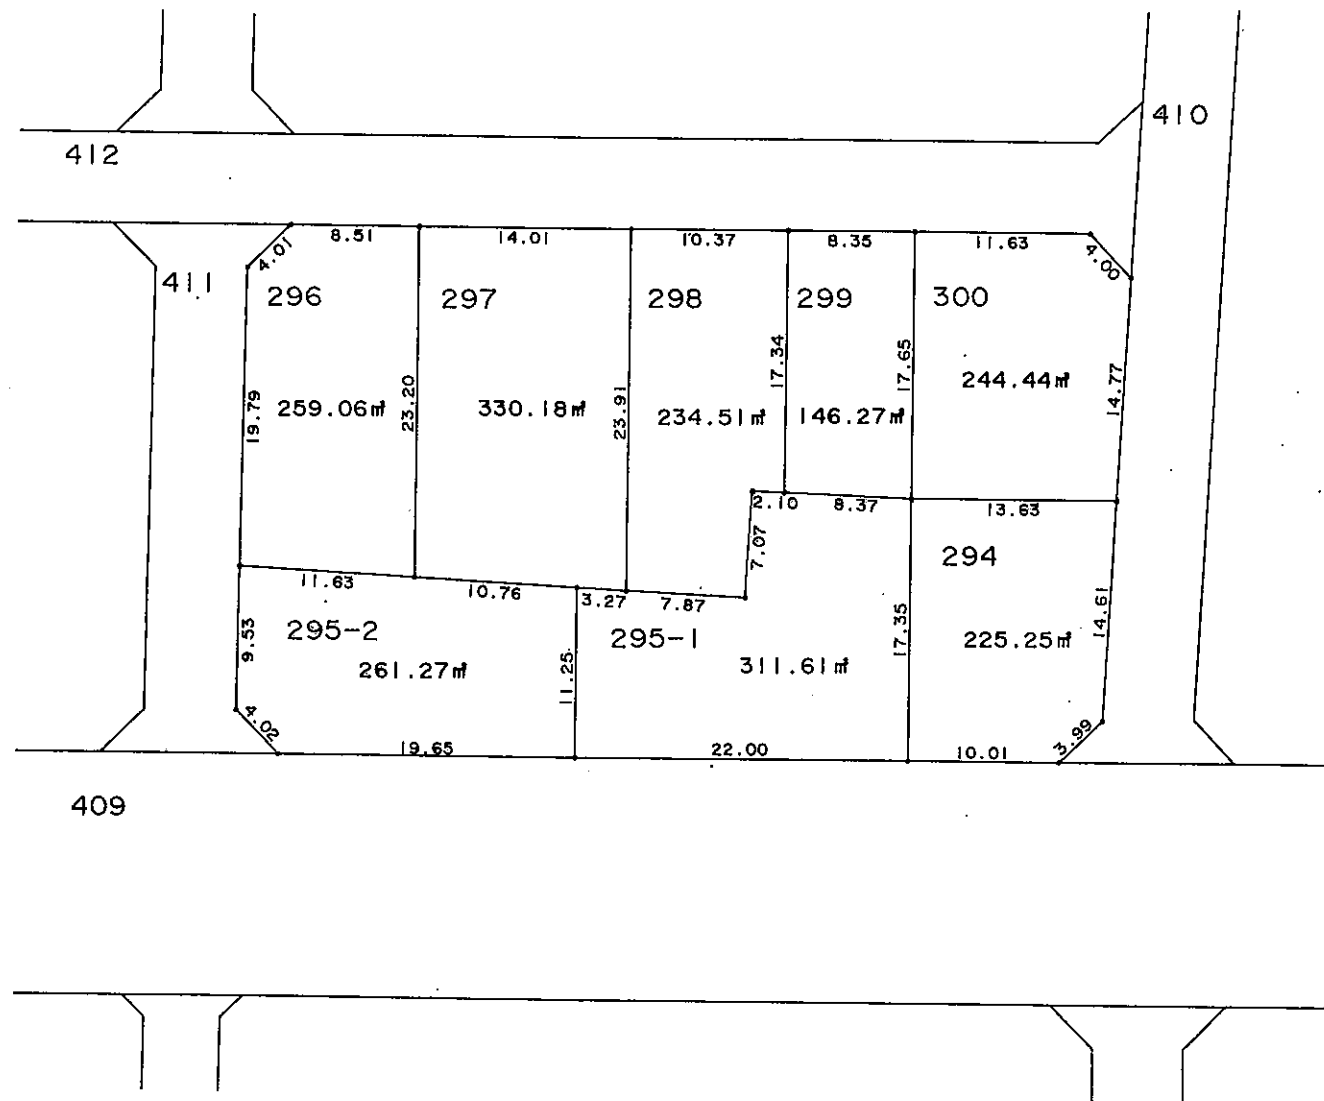

この図面は参考図面です。



現況とは必ずしも一致しないことがあります。

| 凡 例     |      |
|---------|------|
| —○—     | 地区界  |
| —●●—    | 町 界  |
| 123     | 地 番  |
| 123.45㎡ | 換地地積 |
|         | 換 地  |

現況とは必ずしも一致しないことがあります。

換地処分以降の土地の管理は各権利者において行うべきものです。  
境界等に関する紛争が生じた場合でも一切市に責任は問えません。  
本資料は、申請書に記載した目的以外には使用しないで下さい。

姫路市飾磨区高町一丁目

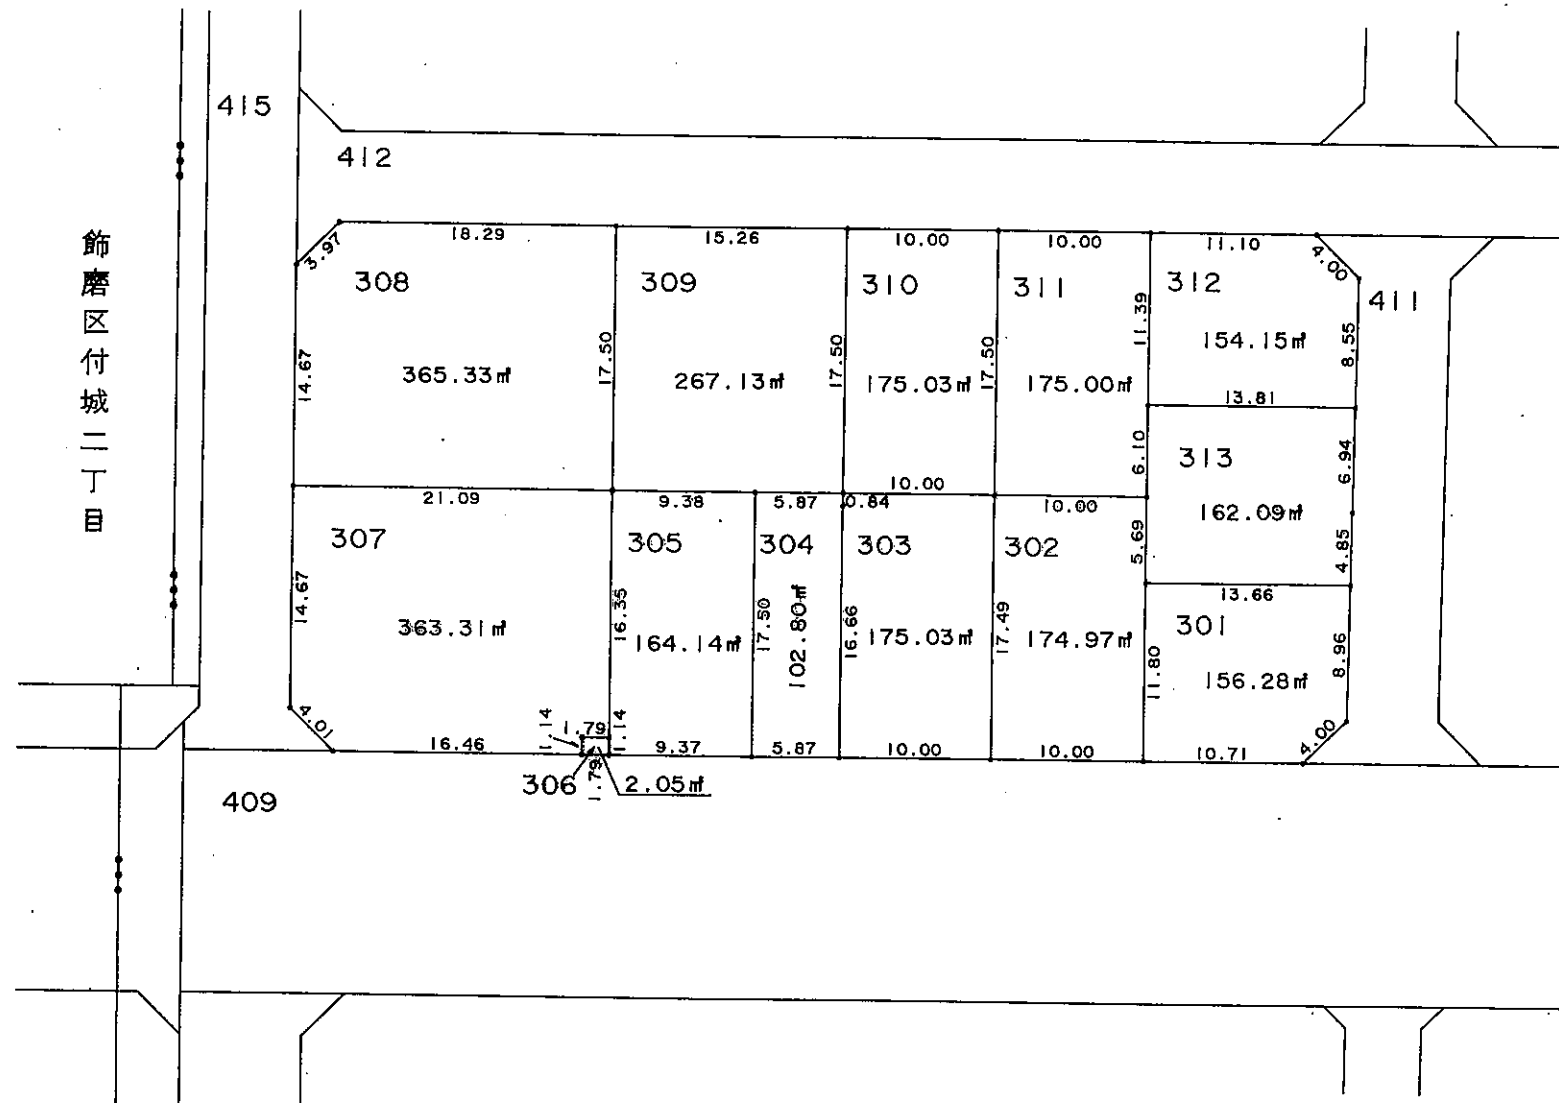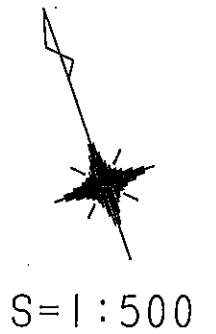


この図面は参考図面です。  
現況とは必ずしも一致しないことがあります。

| 凡 例     |      |
|---------|------|
| —○—     | 地区界  |
| —●—     | 町 界  |
| 123     | 地 番  |
| 123.45㎡ | 換地地積 |
|         | 換 地  |

姫路市飾磨区高町一丁目



S=1:500

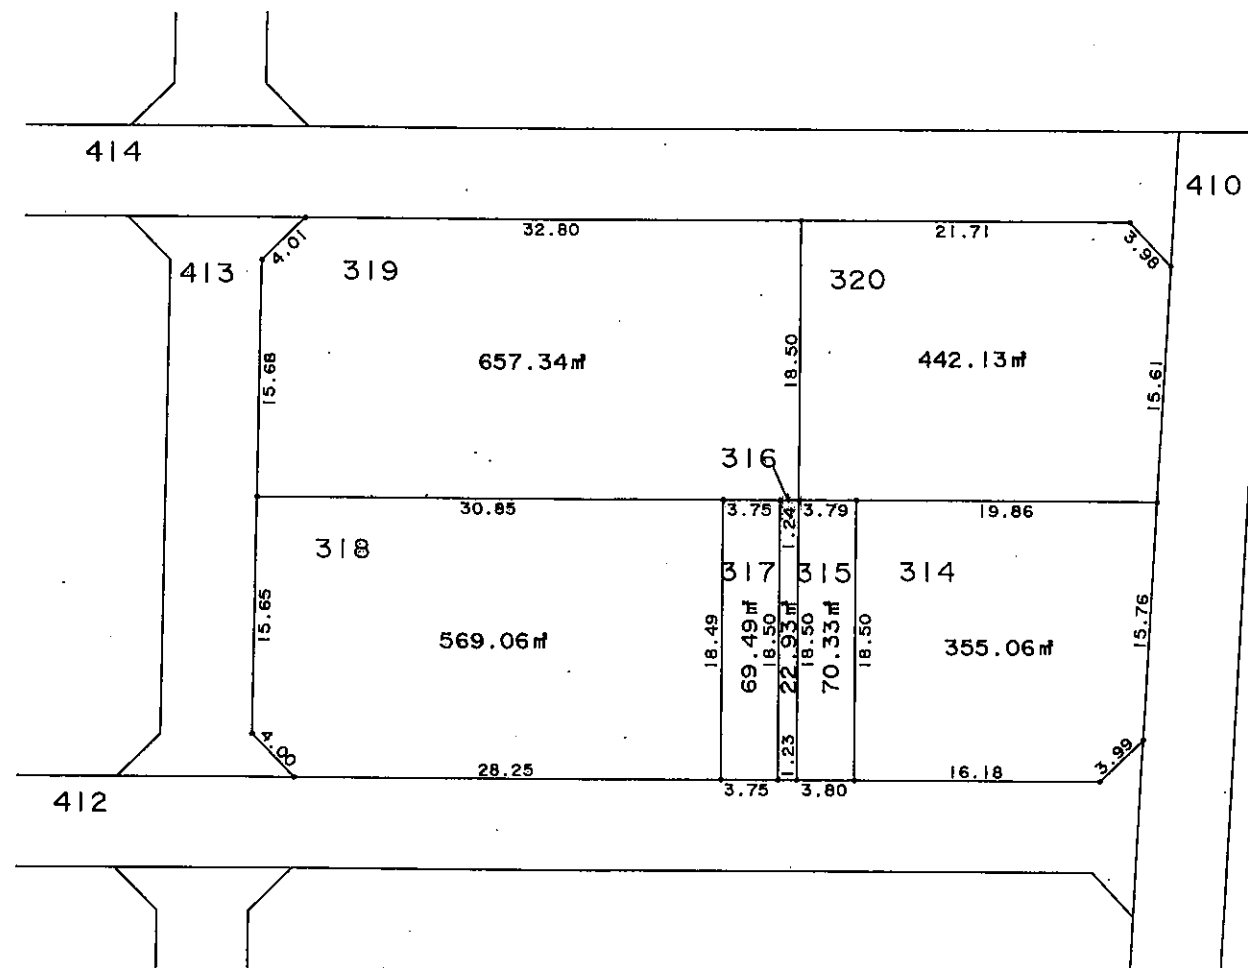

この図面は参考図面です。  
現況とは必ずしも一致しないことがあります。

現況とは必ずしも一致しないことがあります。  
換地処分以降の土地の管理は各権利者において行うべきものです。  
境界等に関する紛争が生じた場合でも一切市に責任は問えません。  
本資料は、申請書に記載した目的以外には使用しないで下さい。

| 凡 例     |      |
|---------|------|
| —○—     | 地区界  |
| —●—     | 町 界  |
| 123     | 地 番  |
| 123.45㎡ | 換地地積 |
|         | 換 地  |