
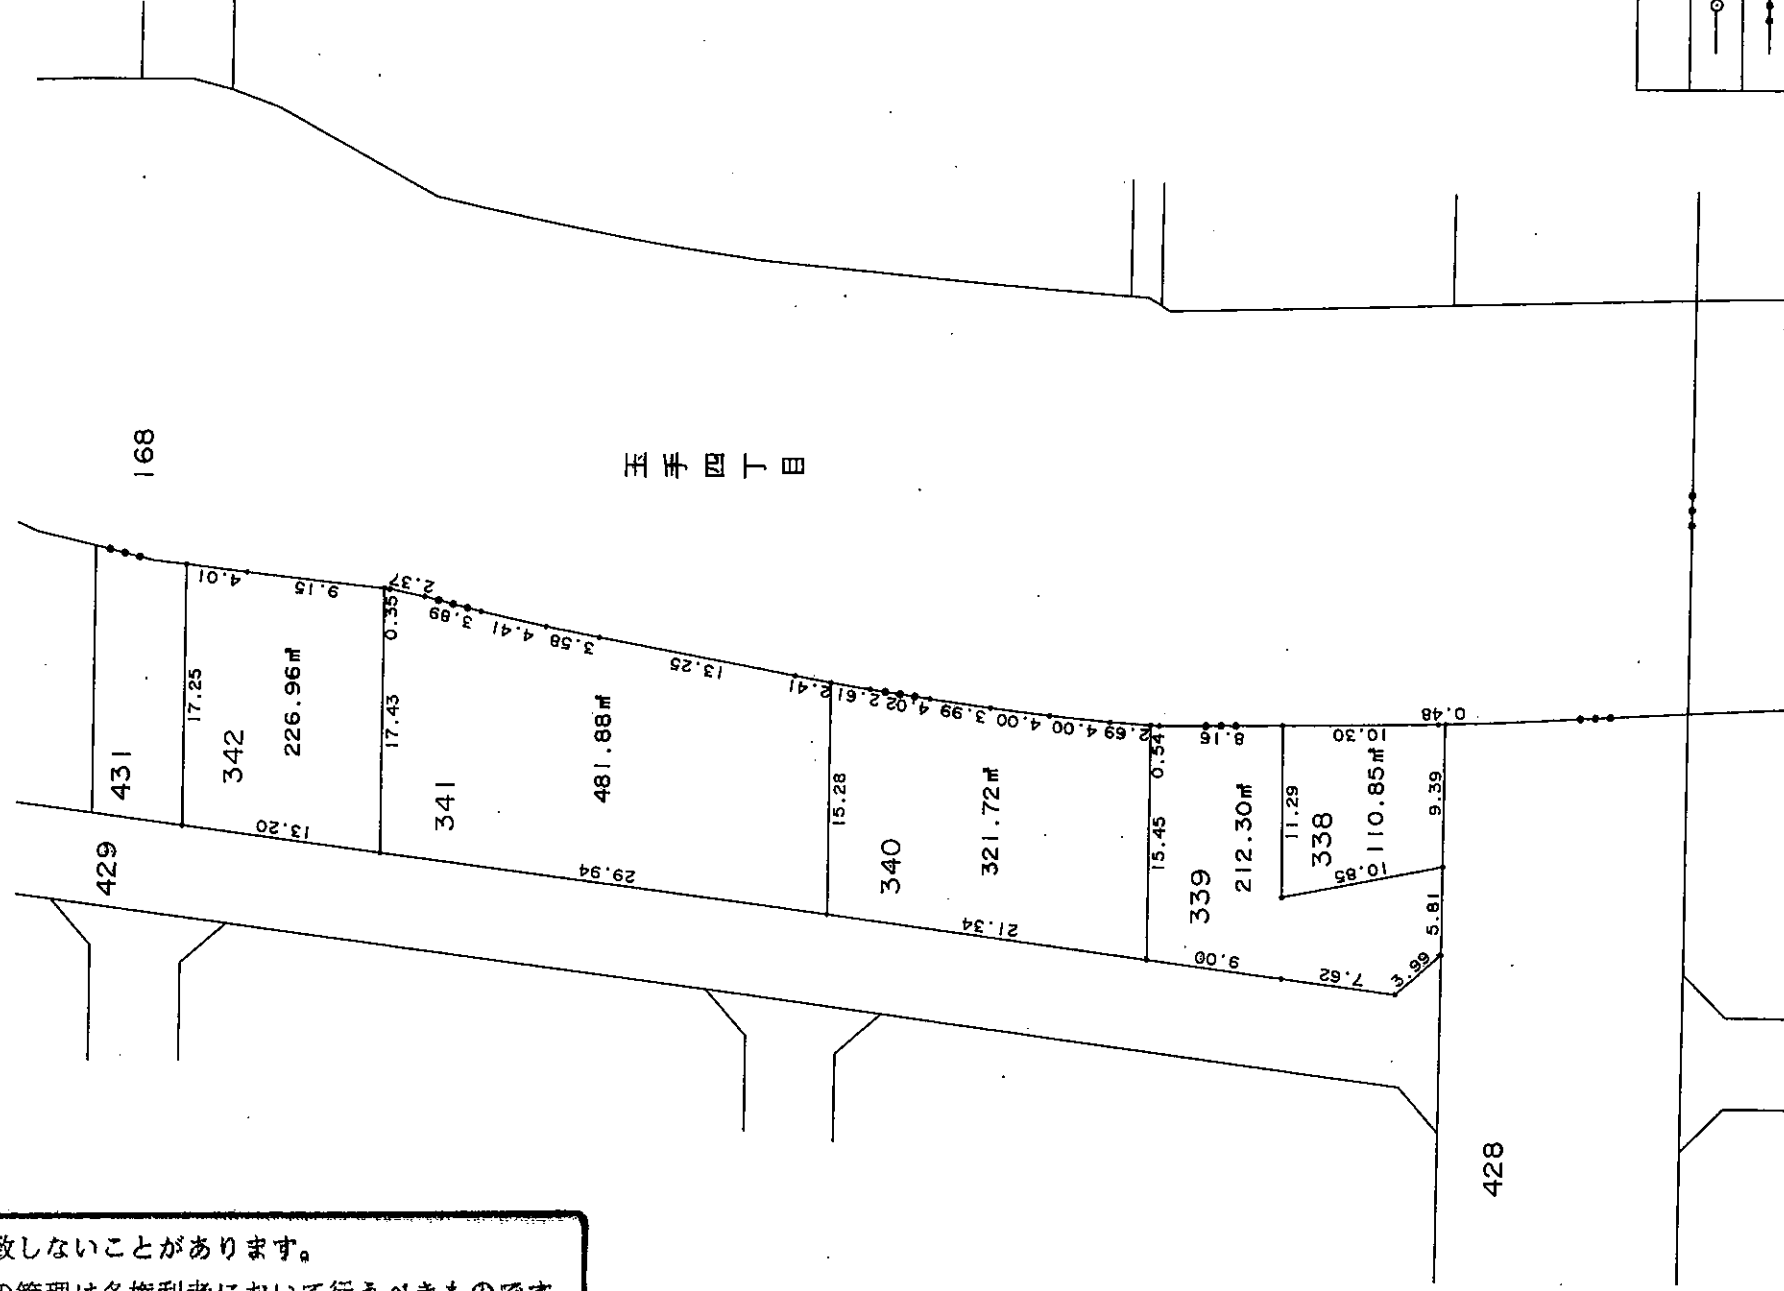


姫路市飾磨区高町二丁目

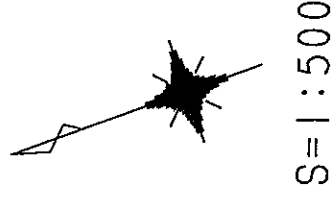

凡 例	
—○—	地区界
—●—	町界
123	地番
123.45㎡	換地地積
	換地


現況とは必ずしも一致しないことがあります。
換地処分以降の土地の管理は各権利者において行うべきものです。
境界等に関する紛争が生じた場合でも一切市に責任は問えません。
本図は、申請書に記載した目的以外には使用しないで下さい。

この図面は参考図面です。
現況とは必ずしも一致しないことがあります。

中播都市計画事業大井川土地区画整理事業 確定図

姫路市飾磨区高町二丁目

S=1:500

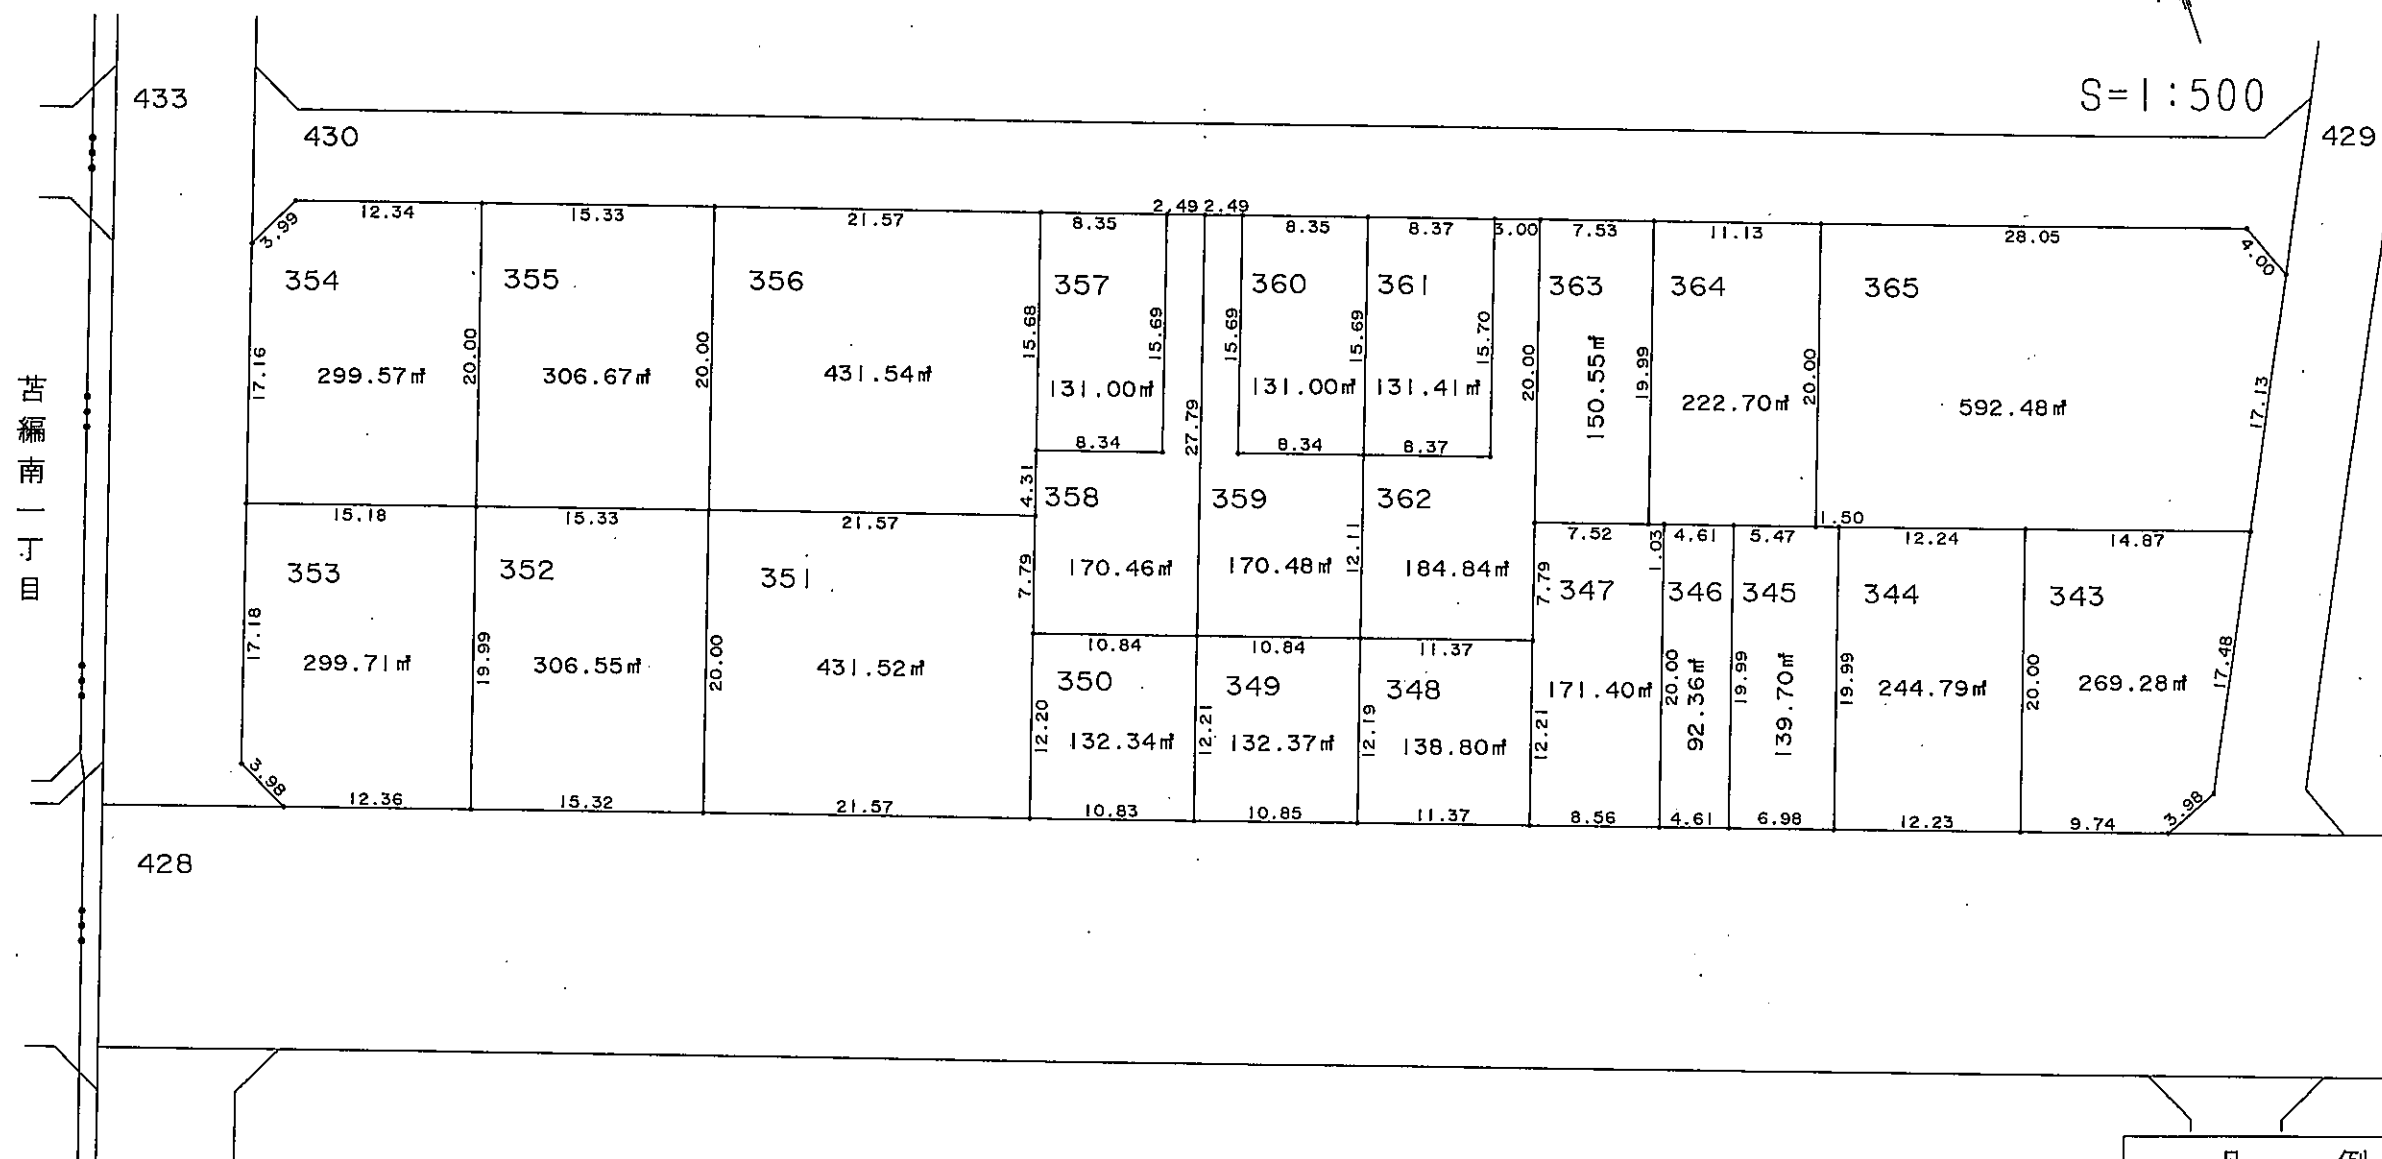


現況とは必ずしも一致しないことがあります。
換地処分以降の土地の管理は各権利者において行うべきものです。
境界等に関する紛争が生じた場合でも一切市に責任は問えません。
本資料は、申請書に記載した目的以外には使用しないで下さい。

この図面は参考図面です。
現況とは必ずしも一致しないことがあります。


凡 例	
—○—	地区界
—●—	町 界
123	地 番
123.45㎡	換地地積
	換 地

中播都市計画事業大井川土地区画整理事業 確定図

姫路市飾磨区高町二丁目

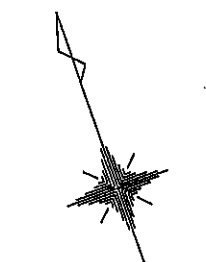

S=1:500

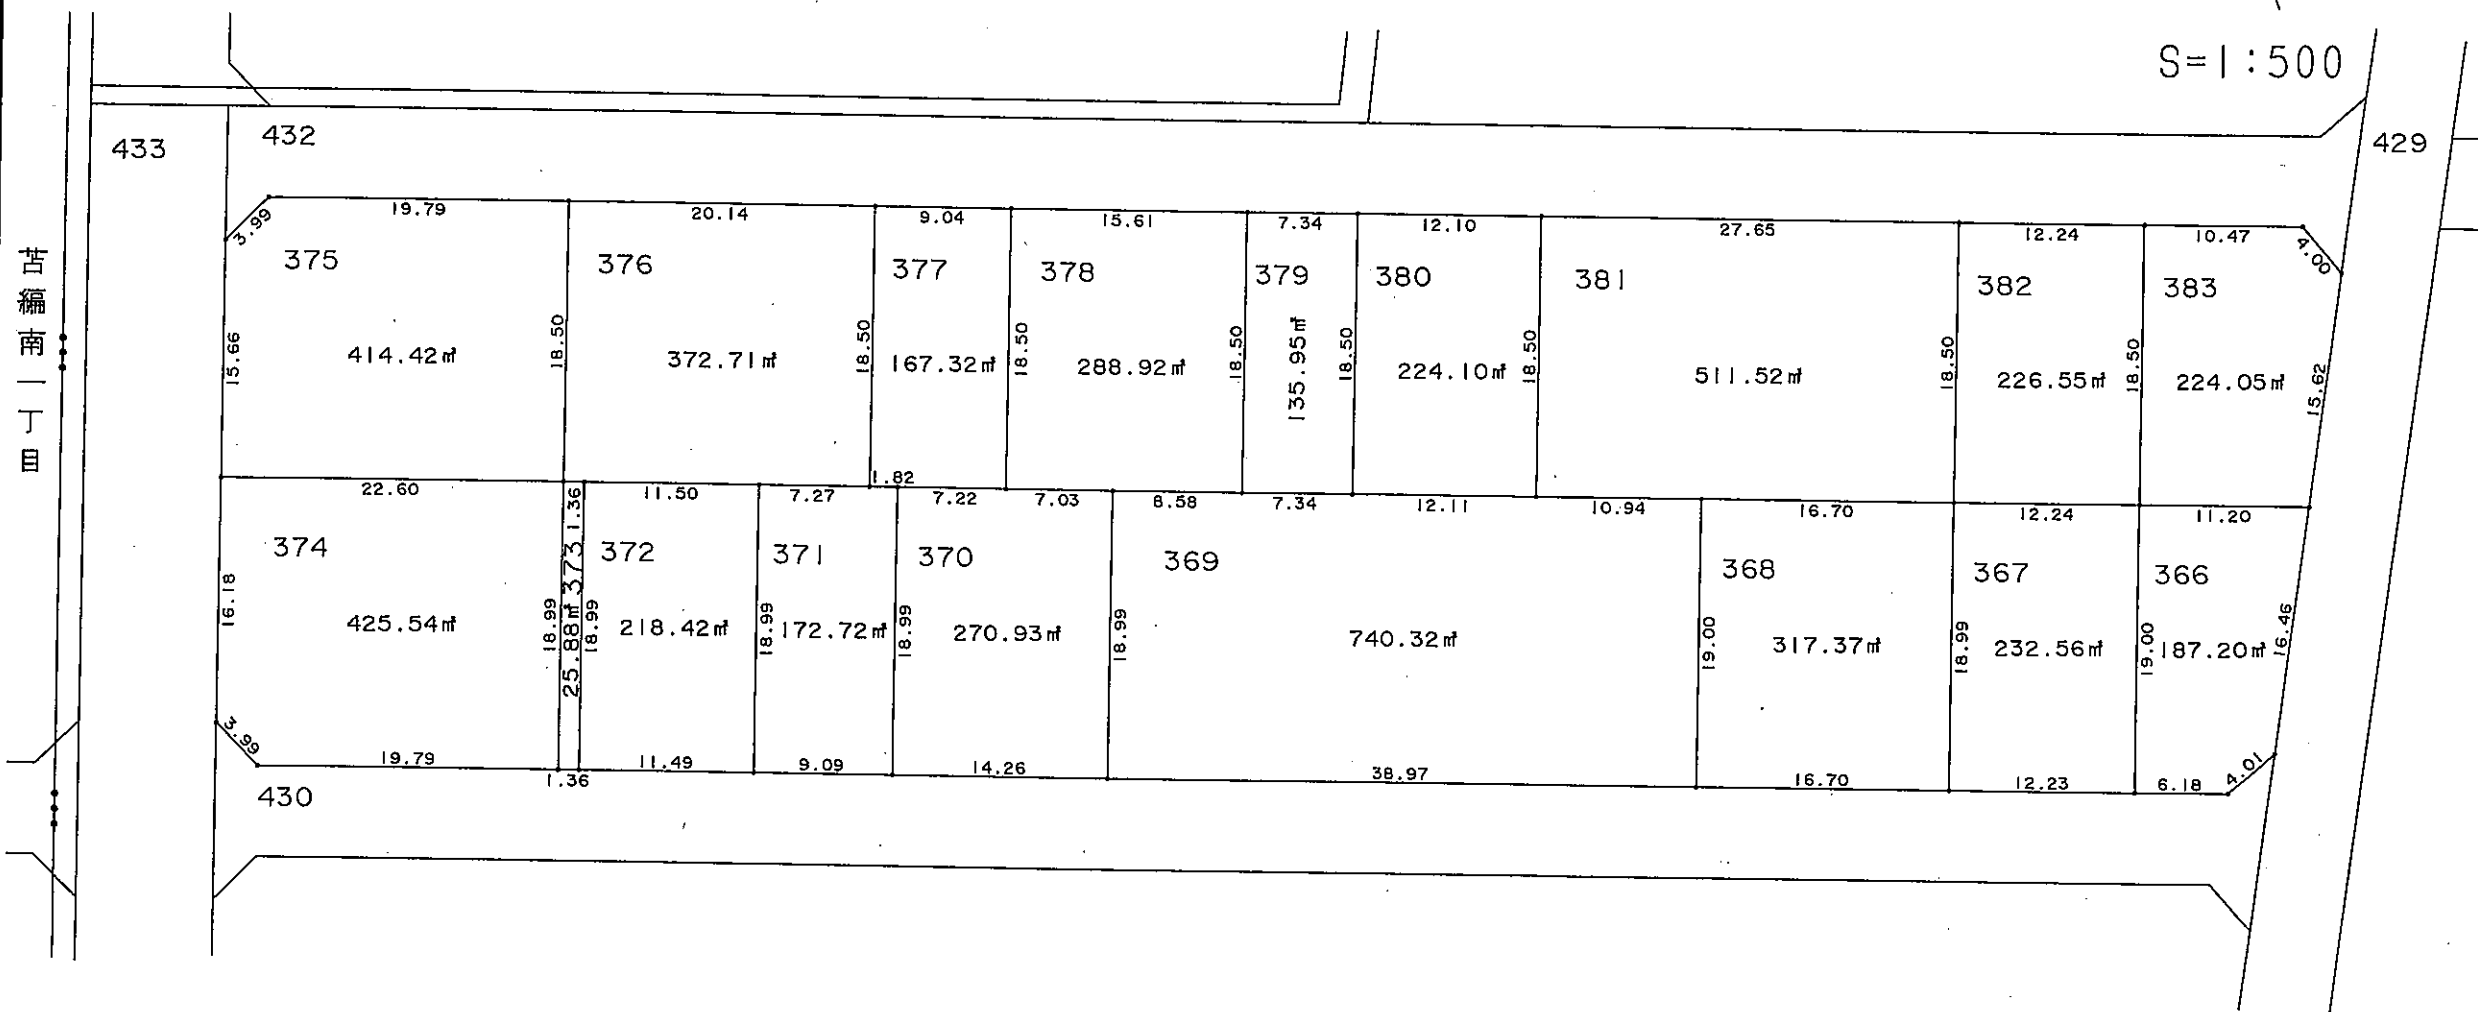


この図面は参考図面です。
現況とは必ずしも一致しないことがあります。

現況とは必ずしも一致しないことがあります。
換地処分以降の土地の管理は各権利者において行うべきものです。
境界等に関する紛争が生じた場合でも一切市に責任は問えません。
本資料は、申請書に記載した目的以外には使用しないで下さい。


凡 例	
—○—	地区界
—●—	町 界
123	地 番
123.45㎡	換地地積
	換 地

中播都市計画事業大井川土地区画整理事業 確定図

姫路市飾磨区高町二丁目

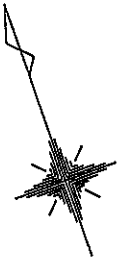

S=1:500

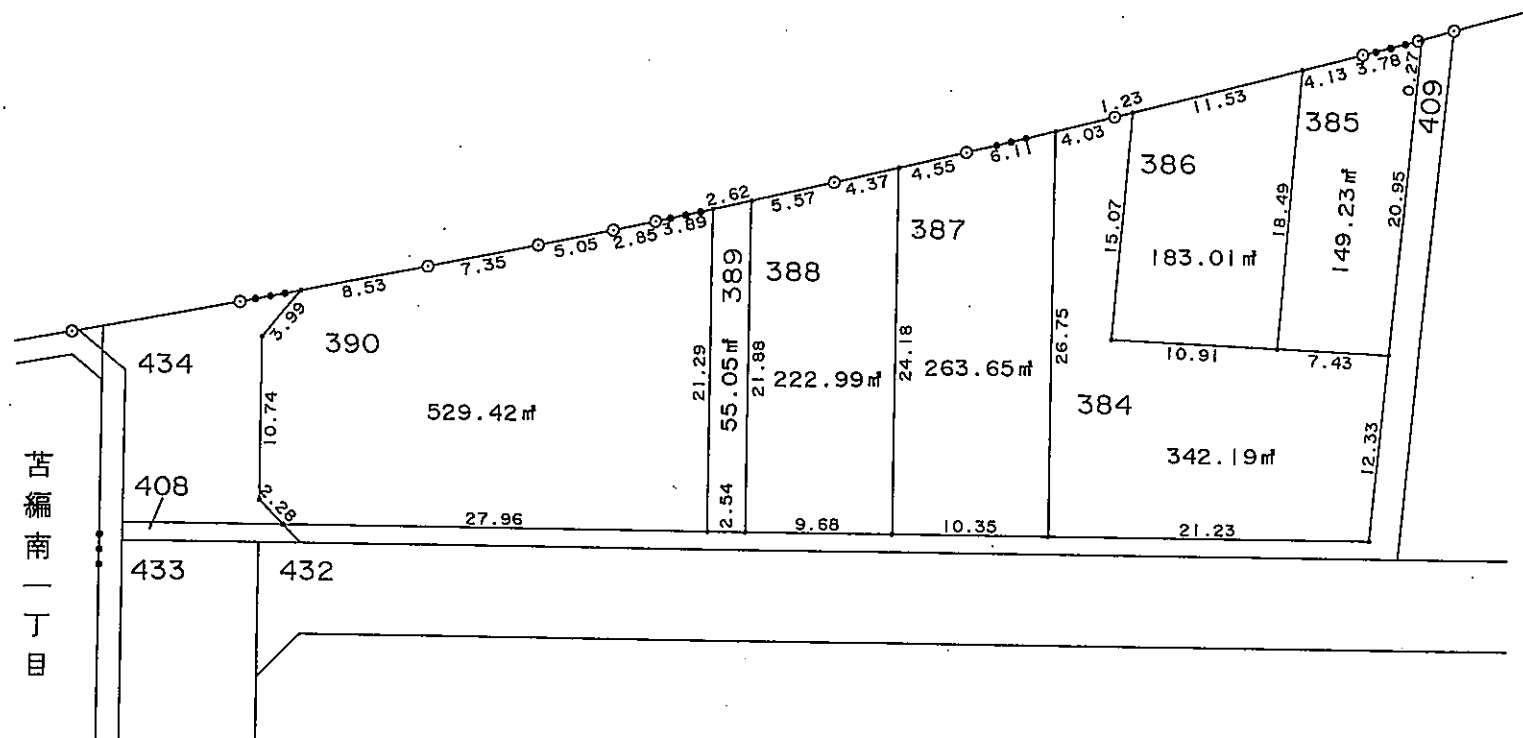

この図面は参考図面です。
現況とは必ずしも一致しないことがあります。



現況とは必ずしも一致しないことがあります。
換地処分以降の土地の管理は各権利者において行うべきものです。
境界等に関する紛争が生じた場合でも一切市に責任は問えません。
本資料は、申請書に記載した目的以外には使用しないで下さい。

凡 例	
—○—	地区界
—●—	町 界
123	地 番
123.45㎡	換地地積
	換 地

中播都市計画事業大井川土地区画整理事業 確定図

現況とは必ずしも一致しないことがあります。
換地処分以降の土地の管理は各権利者において行うべきものです。
境界等に関する紛争が生じた場合でも一切市に責任は問えません。
本資料は、申請書に記載した目的以外には使用しないで下さい。

姫路市飾磨区高町二丁目

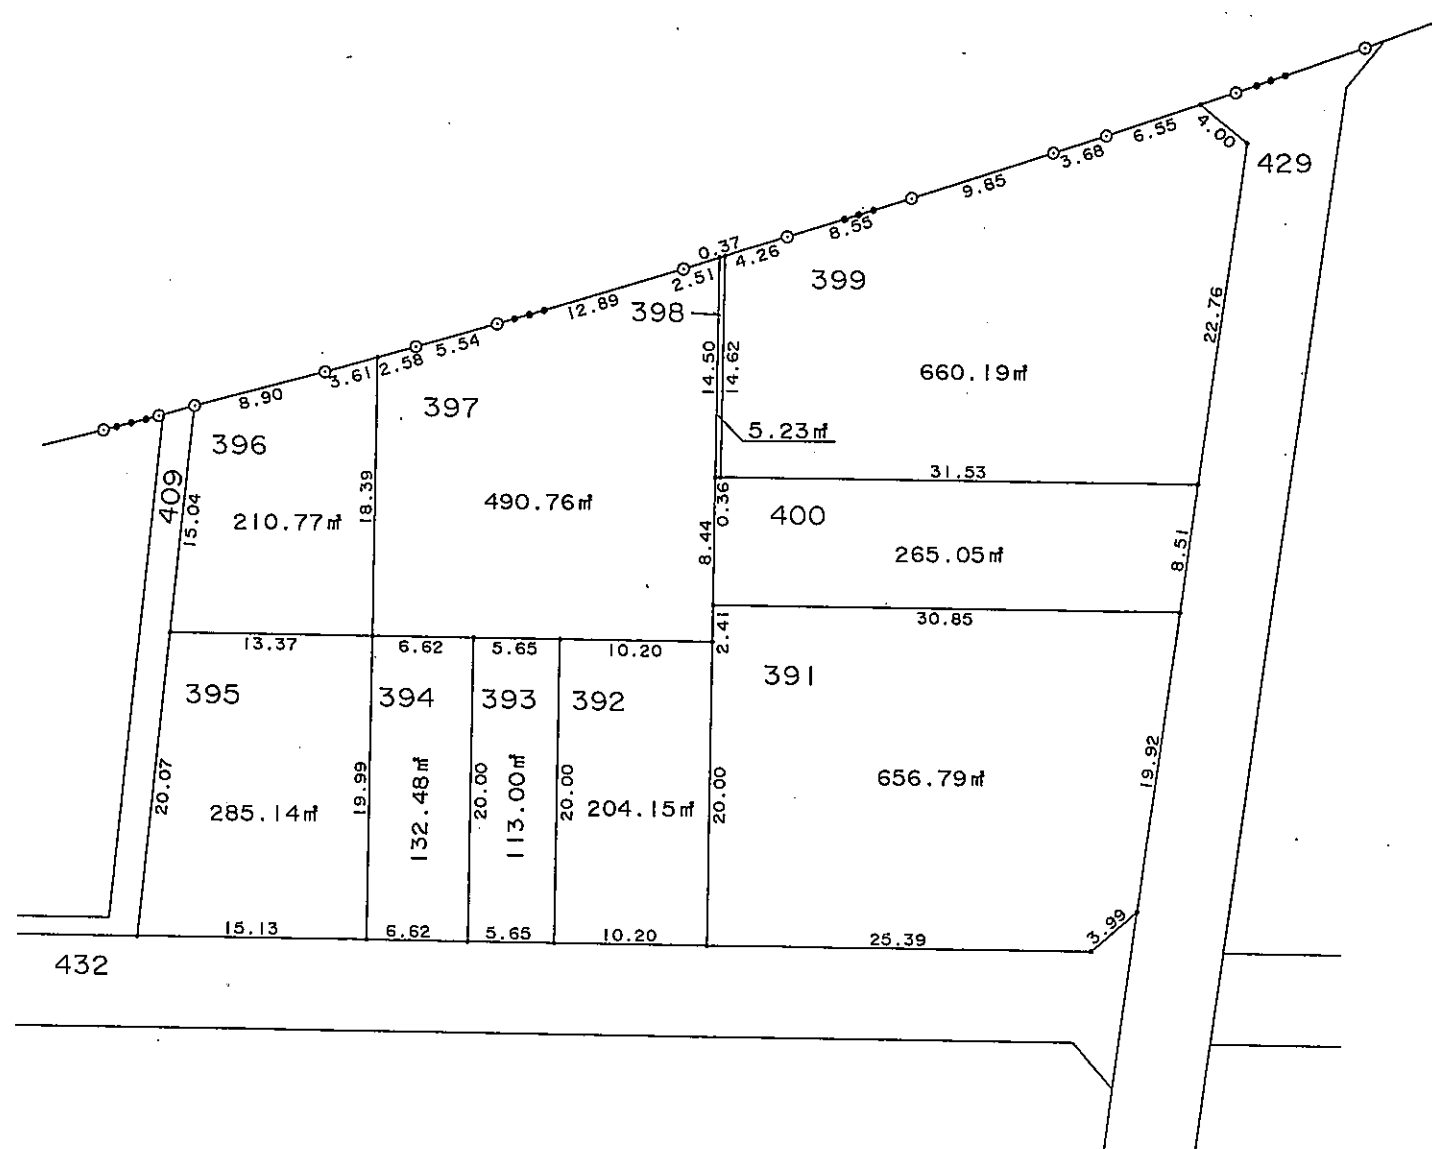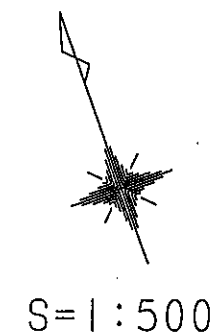

この図面は参考図面です。
現況とは必ずしも一致しないことがあります。


凡 例	
—○—	地区界
—●—	町 界
123	地 番
123.45㎡	換地地積
	換 地

中播都市計画事業大井川土地区画整理事業 確定図

現況とは必ずしも一致しないことがあります。
換地処分以降の土地の管理は各権利者において行うべきものです。
境界等に関する紛争が生じた場合でも一切市に責任は問えません。
本資料は、申請書に記載した目的以外には使用しないで下さい。

この図面は参考図面です。
現況とは必ずしも一致しないことがあります。

姫路市飾磨区高町二丁目

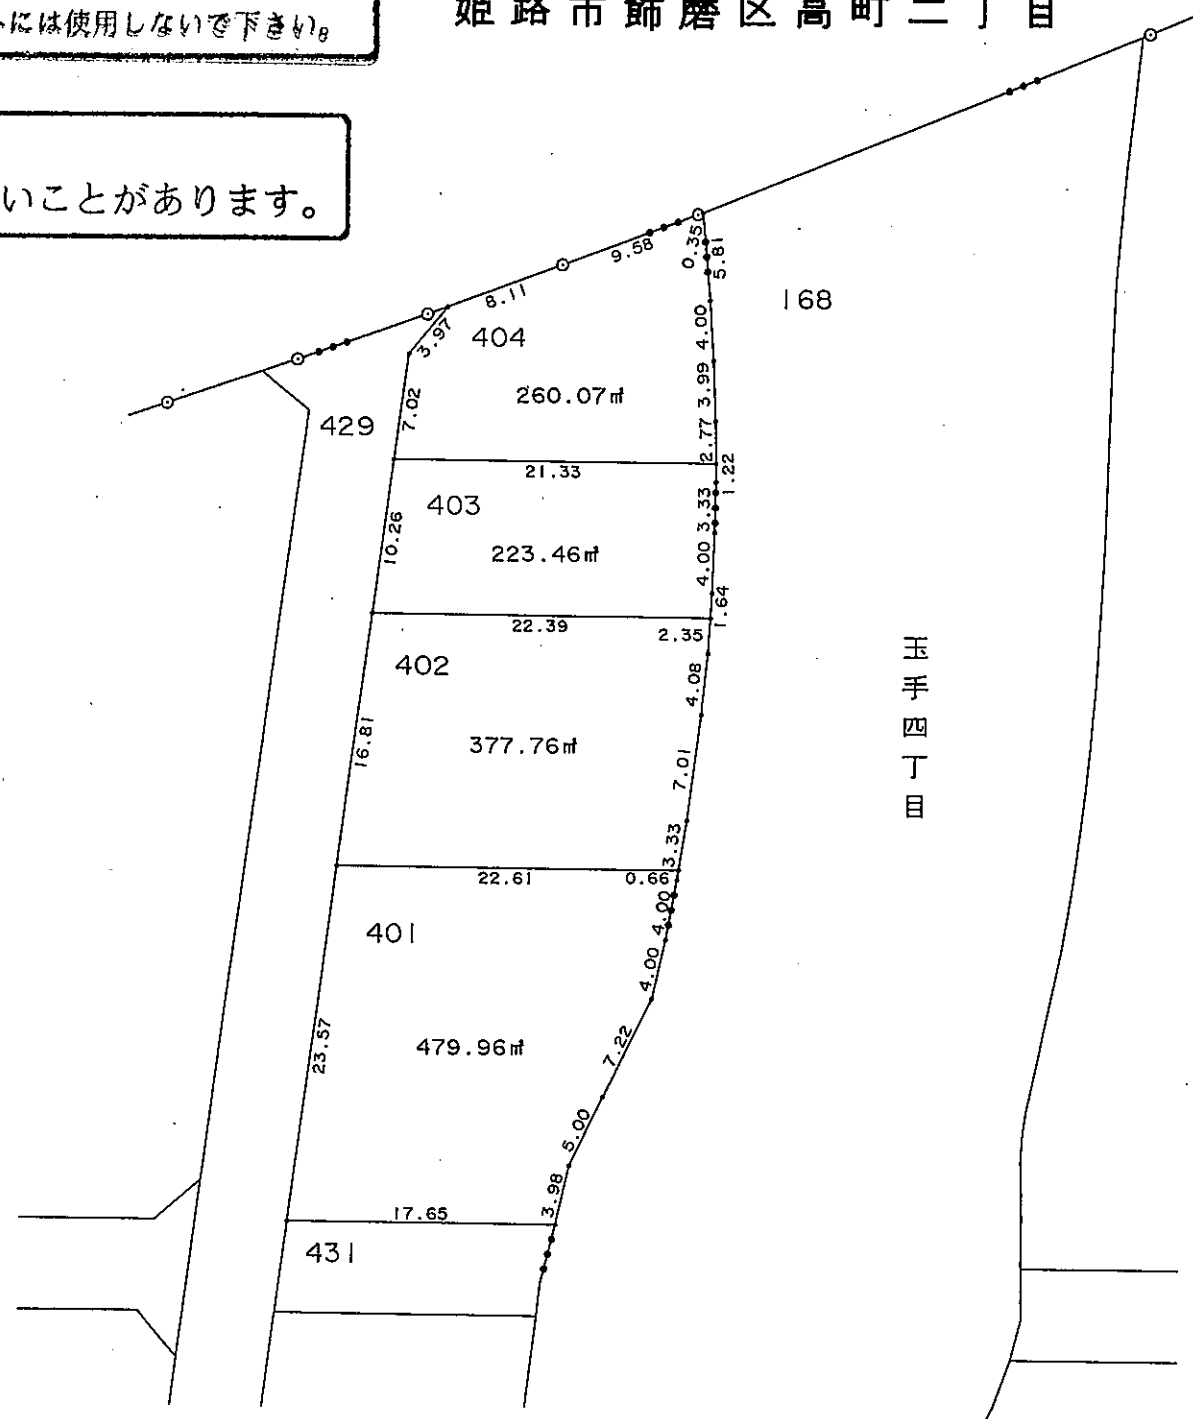

S=1:500

凡 例	
—○—	地区界
—●—	町 界
123	地 番
123.45㎡	換地地積
	換 地