


Q

Q

中播都市計画事業大井川土地区画整理事業 確定図

姫路市飾磨区中浜町三丁目

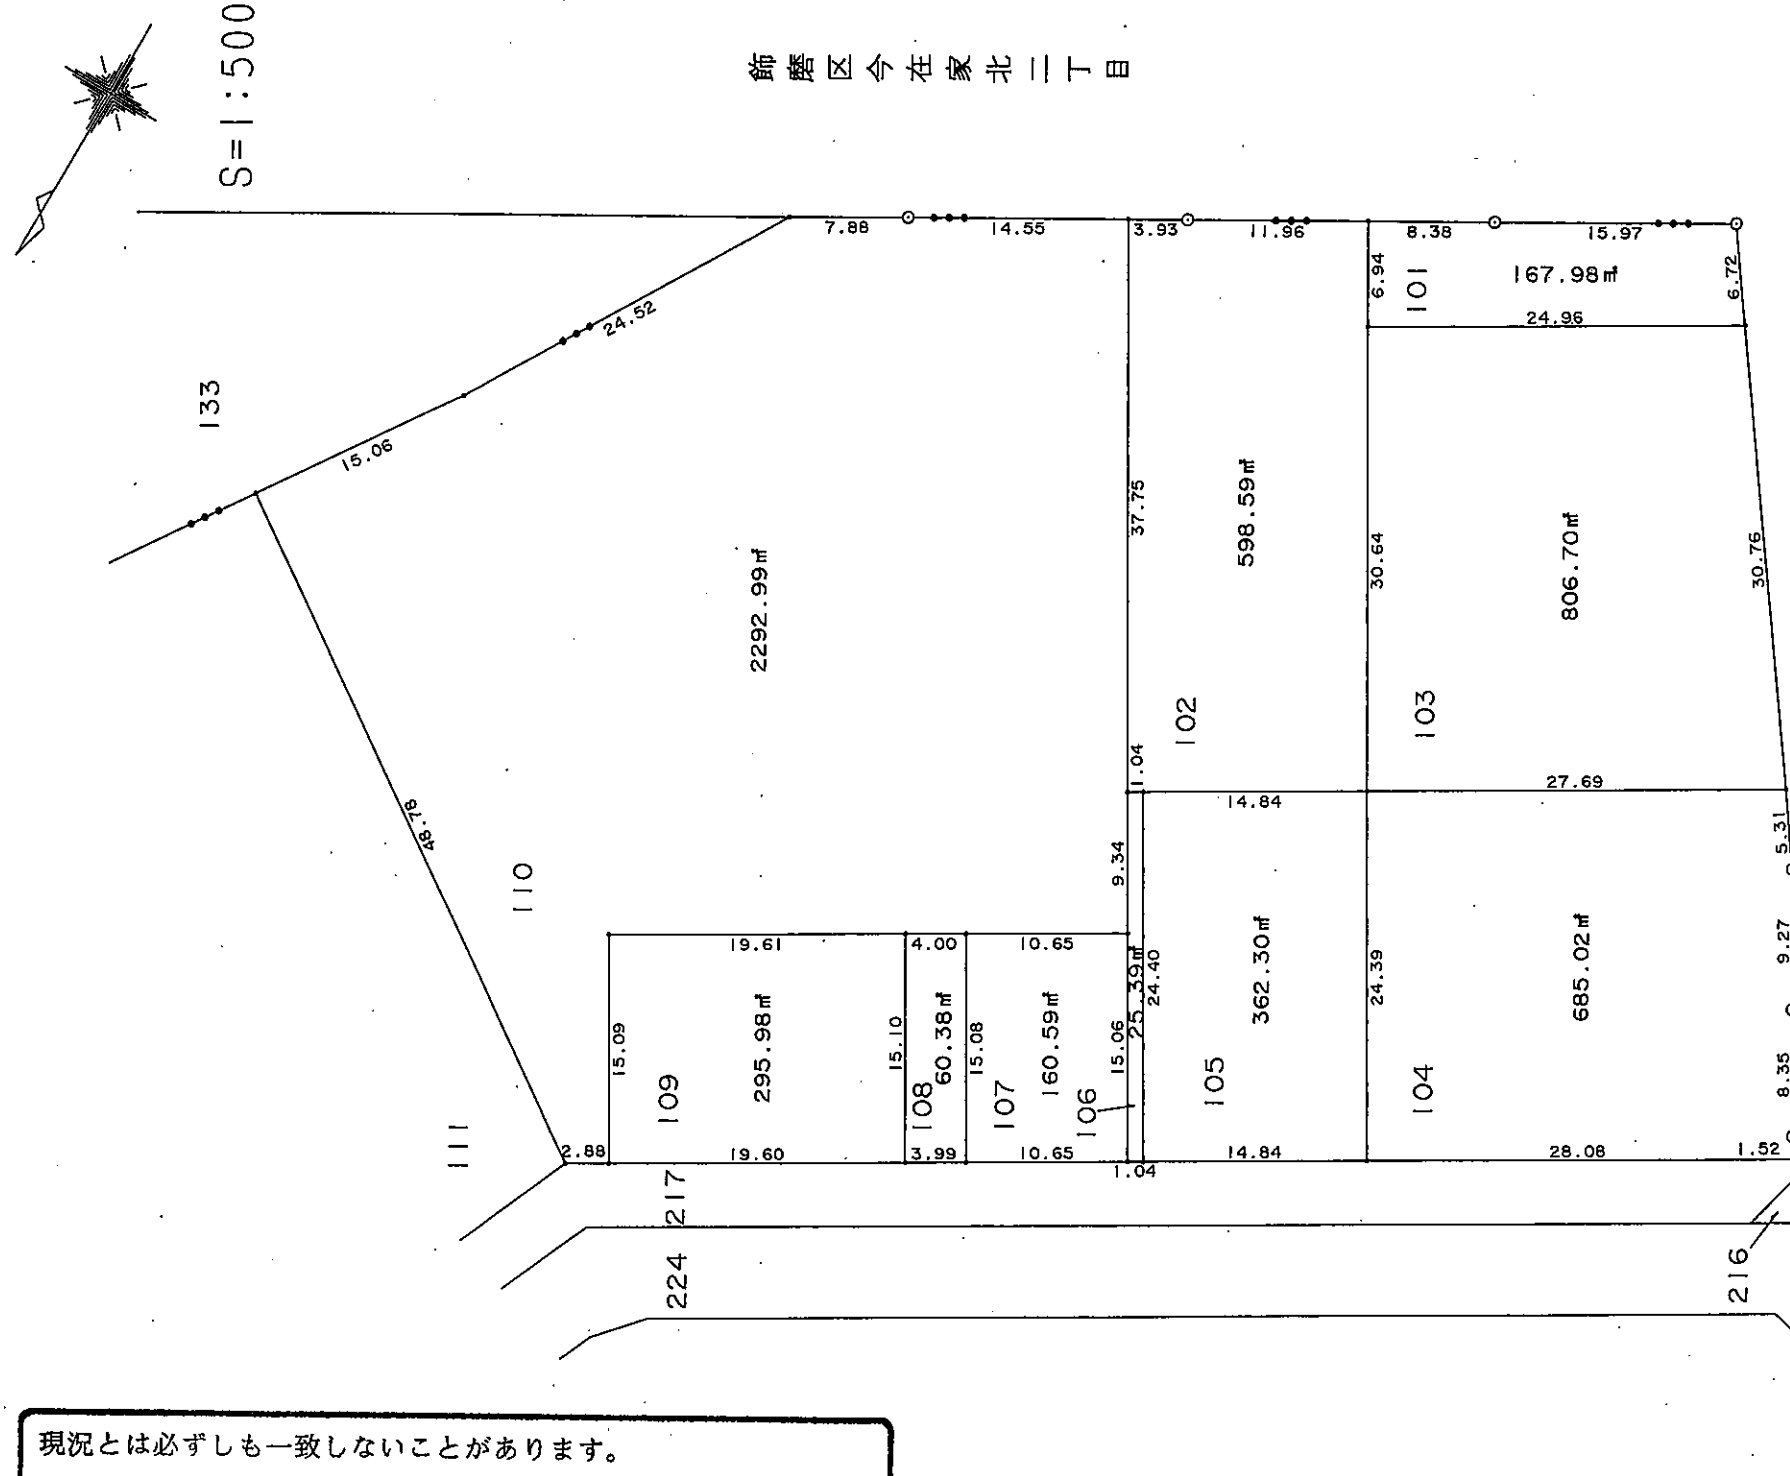

凡 例	
—○—	地区界
—●—	町界
123	地番
123.45㎡	換地地積
	換地

現況とは必ずしも一致しないことがあります。
換地処分以降の土地の管理は各権利者において行うべきものです。
境界等に関する紛争が生じた場合でも一切市に責任は問えません。
本資料は、申請書に記載した目的以外には使用しないで下さい。


この図面は参考図面です。
現況とは必ずしも一致しないことがあります。

中播都市計画事業大井川土地区画整理事業 確定図

この図面は参考図面です。
現況とは必ずしも一致しないことがあります。

姫路市飾磨区中浜町三丁目

S=1:500

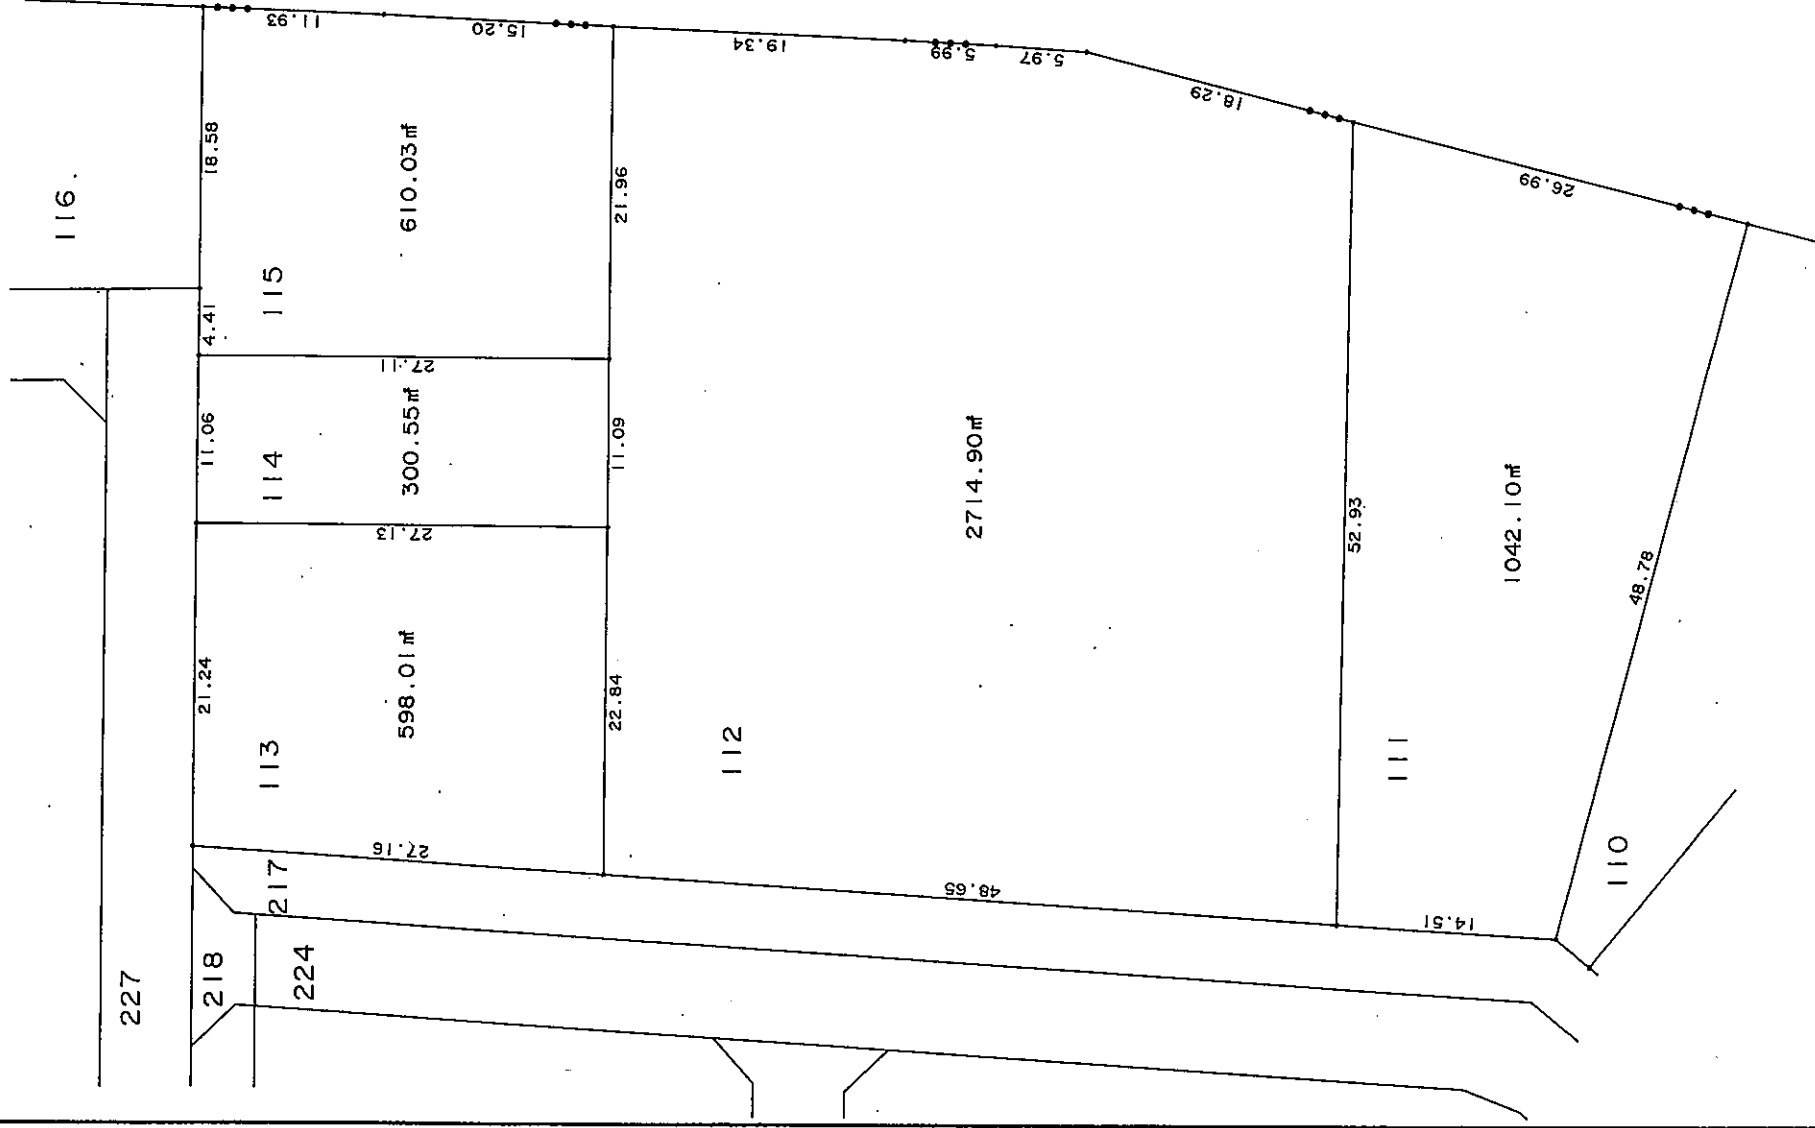

飾磨区今在家北二丁目

凡 例	
—○—	地区界
—●—	町界
123	地番
123.45㎡	換地地積
	換地

現況とは必ずしも一致しないことがあります。
換地処分以降の土地の管理は各権利者において行うべきものです。
境界等に関する紛争が生じた場合でも一切市に責任は問えません。
本資料は、申請書に記載した目的以外には使用しないで下さい。

Q

Q


中播都市計画事業大井川土地区画整理事業 確定図

姫路市飾磨区中浜町三丁目

この図面は参考図面です。
現況とは必ずしも一致しないことがあります。



S=1:500

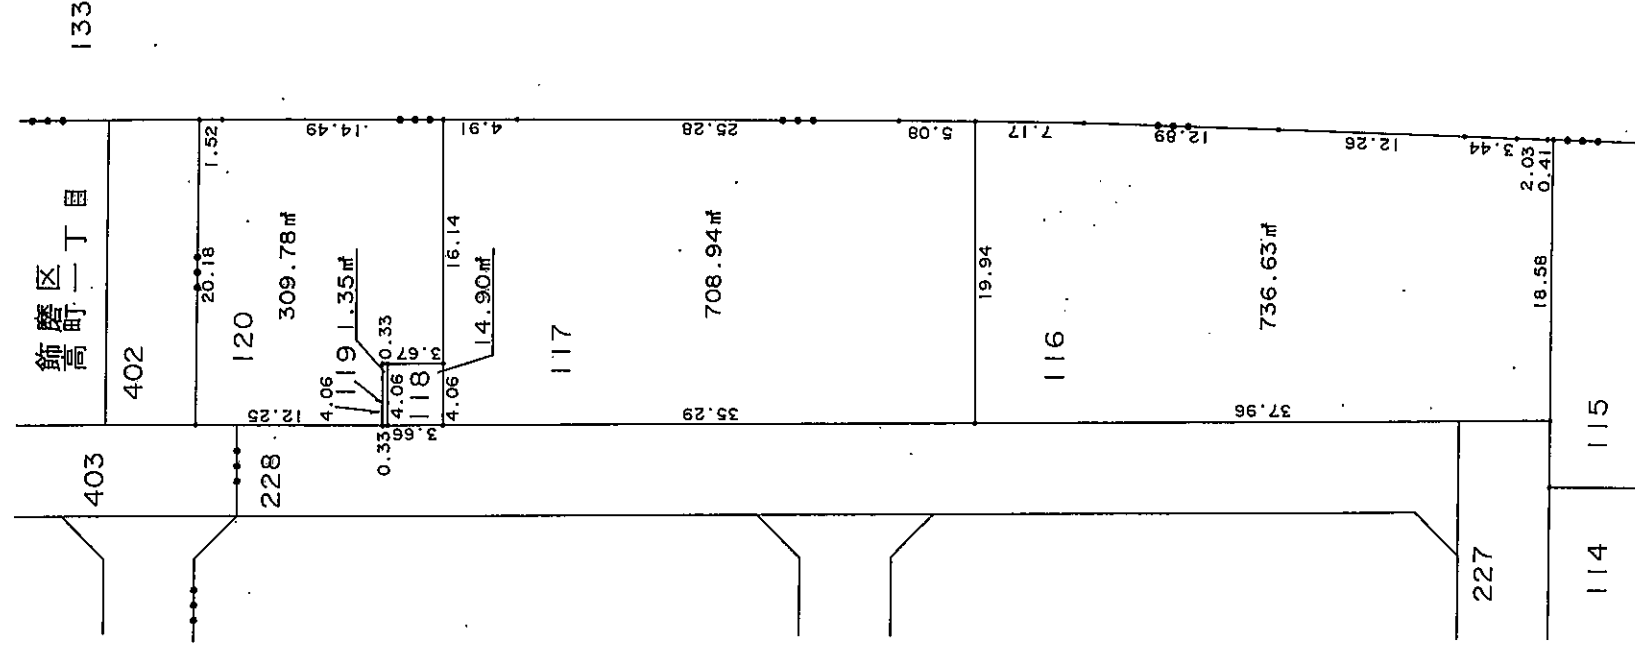

飾磨区今在家北二丁目

凡 例	地区界
	—○—
町 界	—●—
	—■—
地 番	123
換地地積	123.45㎡
換 地	

現況とは必ずしも一致しないことがあります。
換地処分以降の土地の管理は各権利者において行うべきものです。
境界等に関する紛争が生じた場合でも一切市に責任は問えません。
本資料は、申請書に記載した目的以外には使用しないで下さい。


中播都市計画事業大井川土地区画整理事業 確定図

姫路市飾磨区中浜町三丁目

S=1:500

この図面は参考図面です。
現況とは必ずしも一致しないことがあります。


現況とは必ずしも一致しないことがあります。
換地処分以降の土地の管理は各権利者において行うべきものです。
境界等に関する紛争が生じた場合でも一切市に責任は問えません。
本資料は、申請書に記載した目的以外には使用しないで下さい。

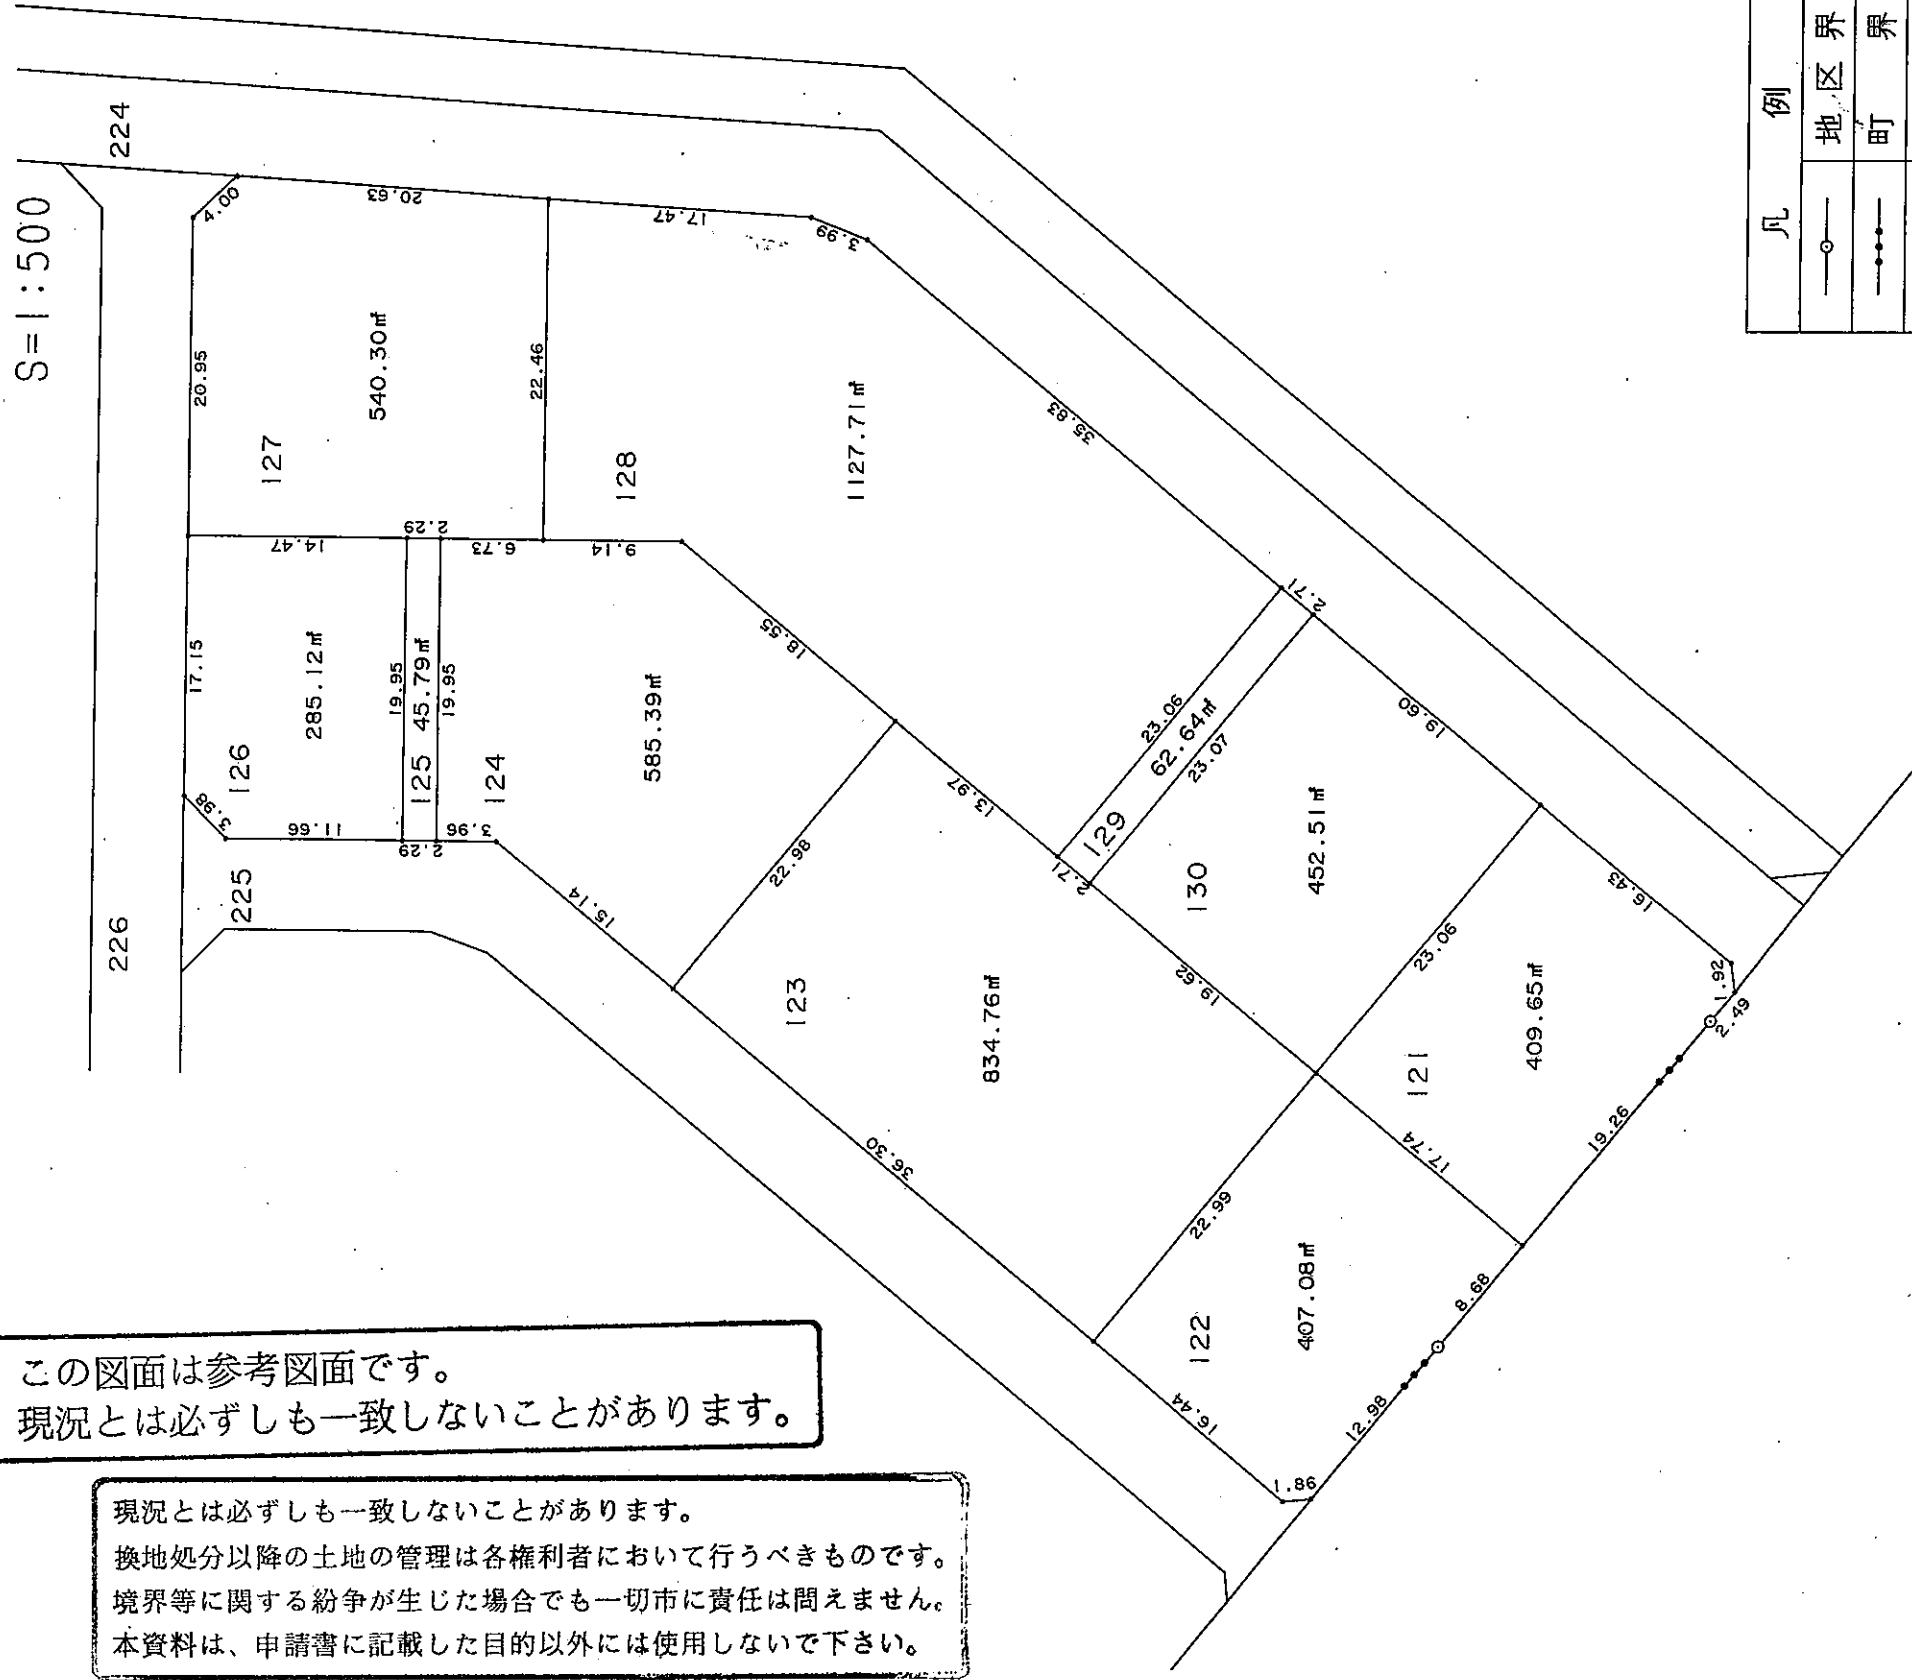

凡例	
地区界	—○—
町界	—●—
地番	123
換地地積	123.45㎡
換地	

中播都市計画事業大井川土地区画整理事業 確定図

姫路市飾磨区中浜町三丁目

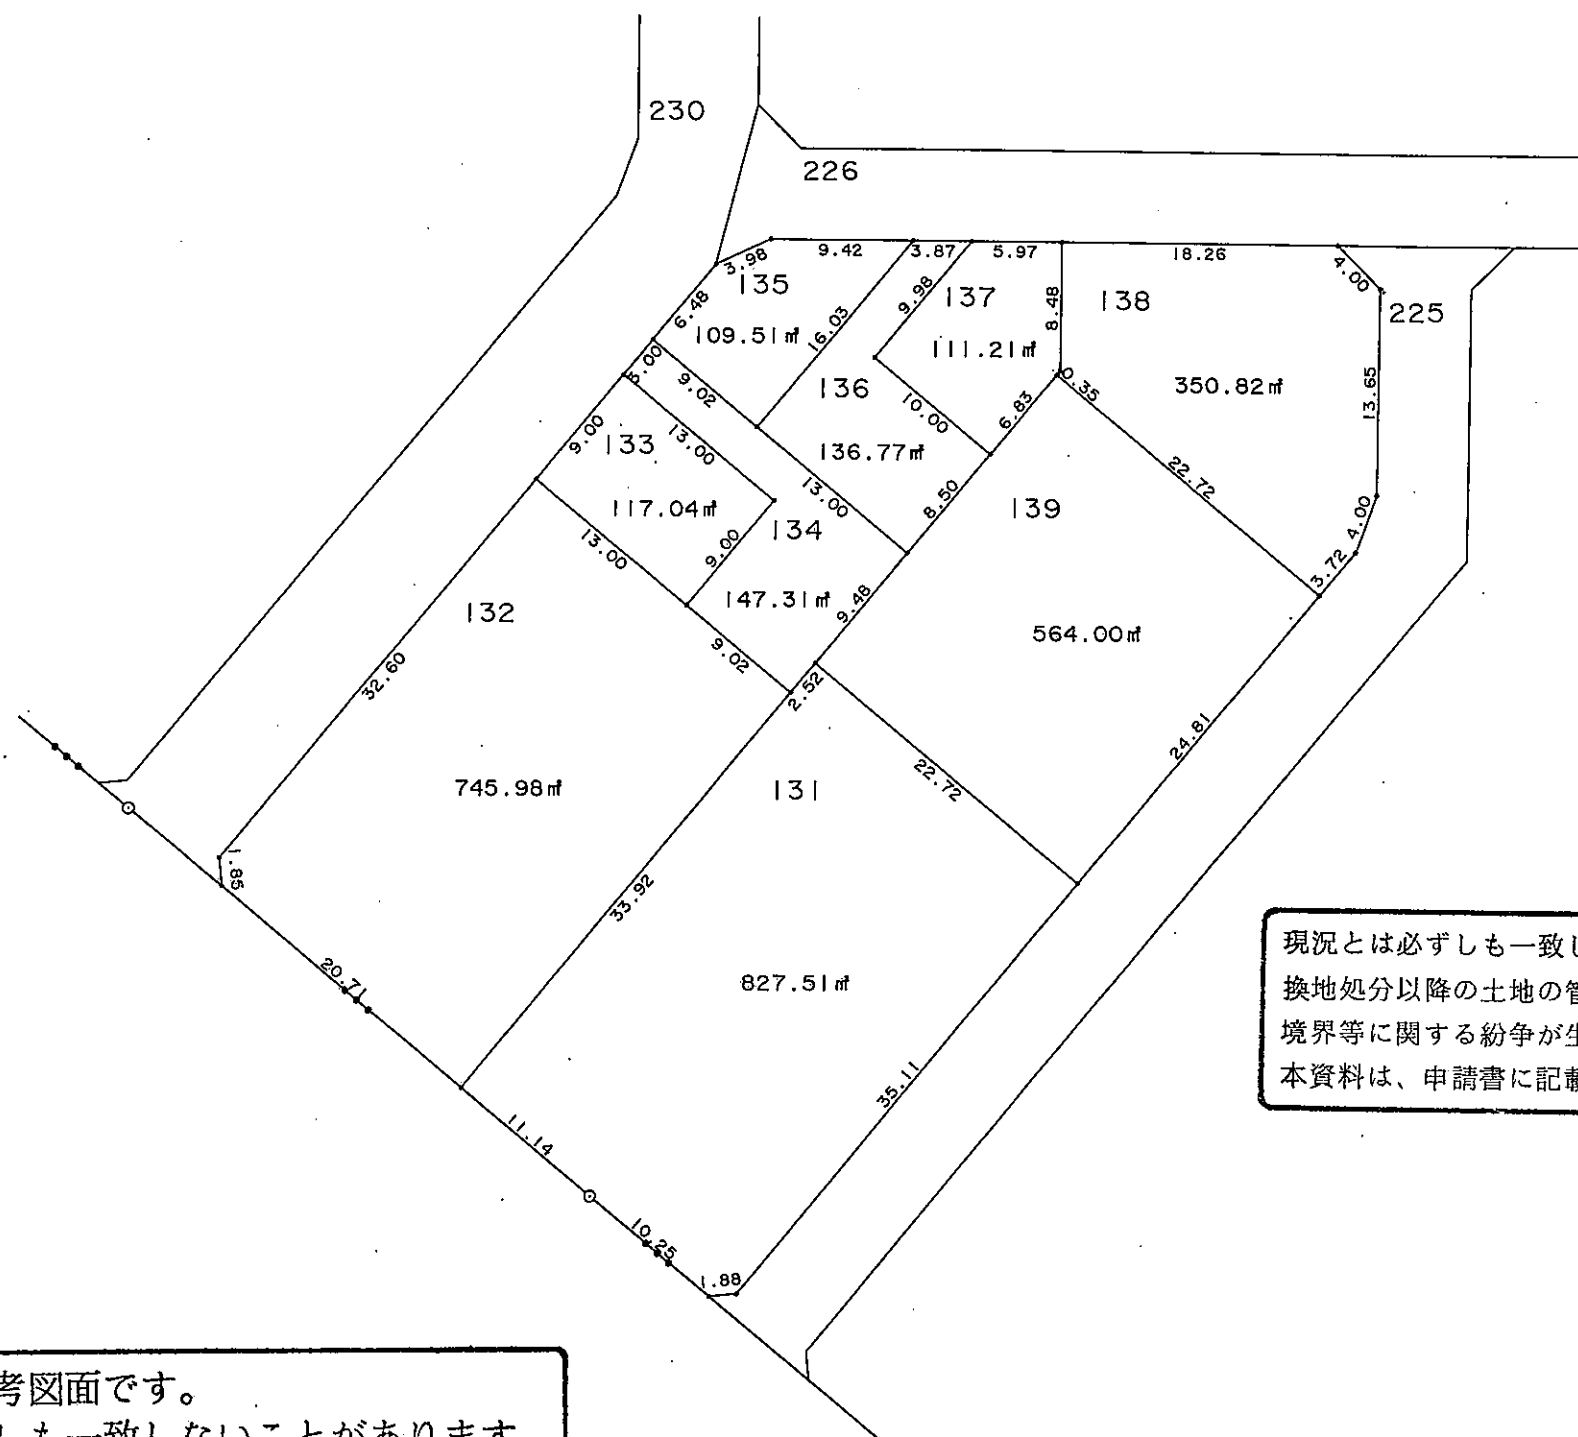

S = 1 : 500

現況とは必ずしも一致しないことがあります。

換地処分以降の土地の管理は各権利者において行うべきものです。境界等に関する紛争が生じた場合でも一切市に責任は問えません。本資料は、申請書に記載した目的以外には使用しないで下さい。

この図面は参考図面です。
現況とは必ずしも一致しないことがあります。

凡 例	
	地 區 界
	町 界
123	地 番
123.45㎡	換地地積
	換 地