


中播都市計画事業大井川土地区画整理事業 確定図

姫路市飾磨区中浜町三丁目

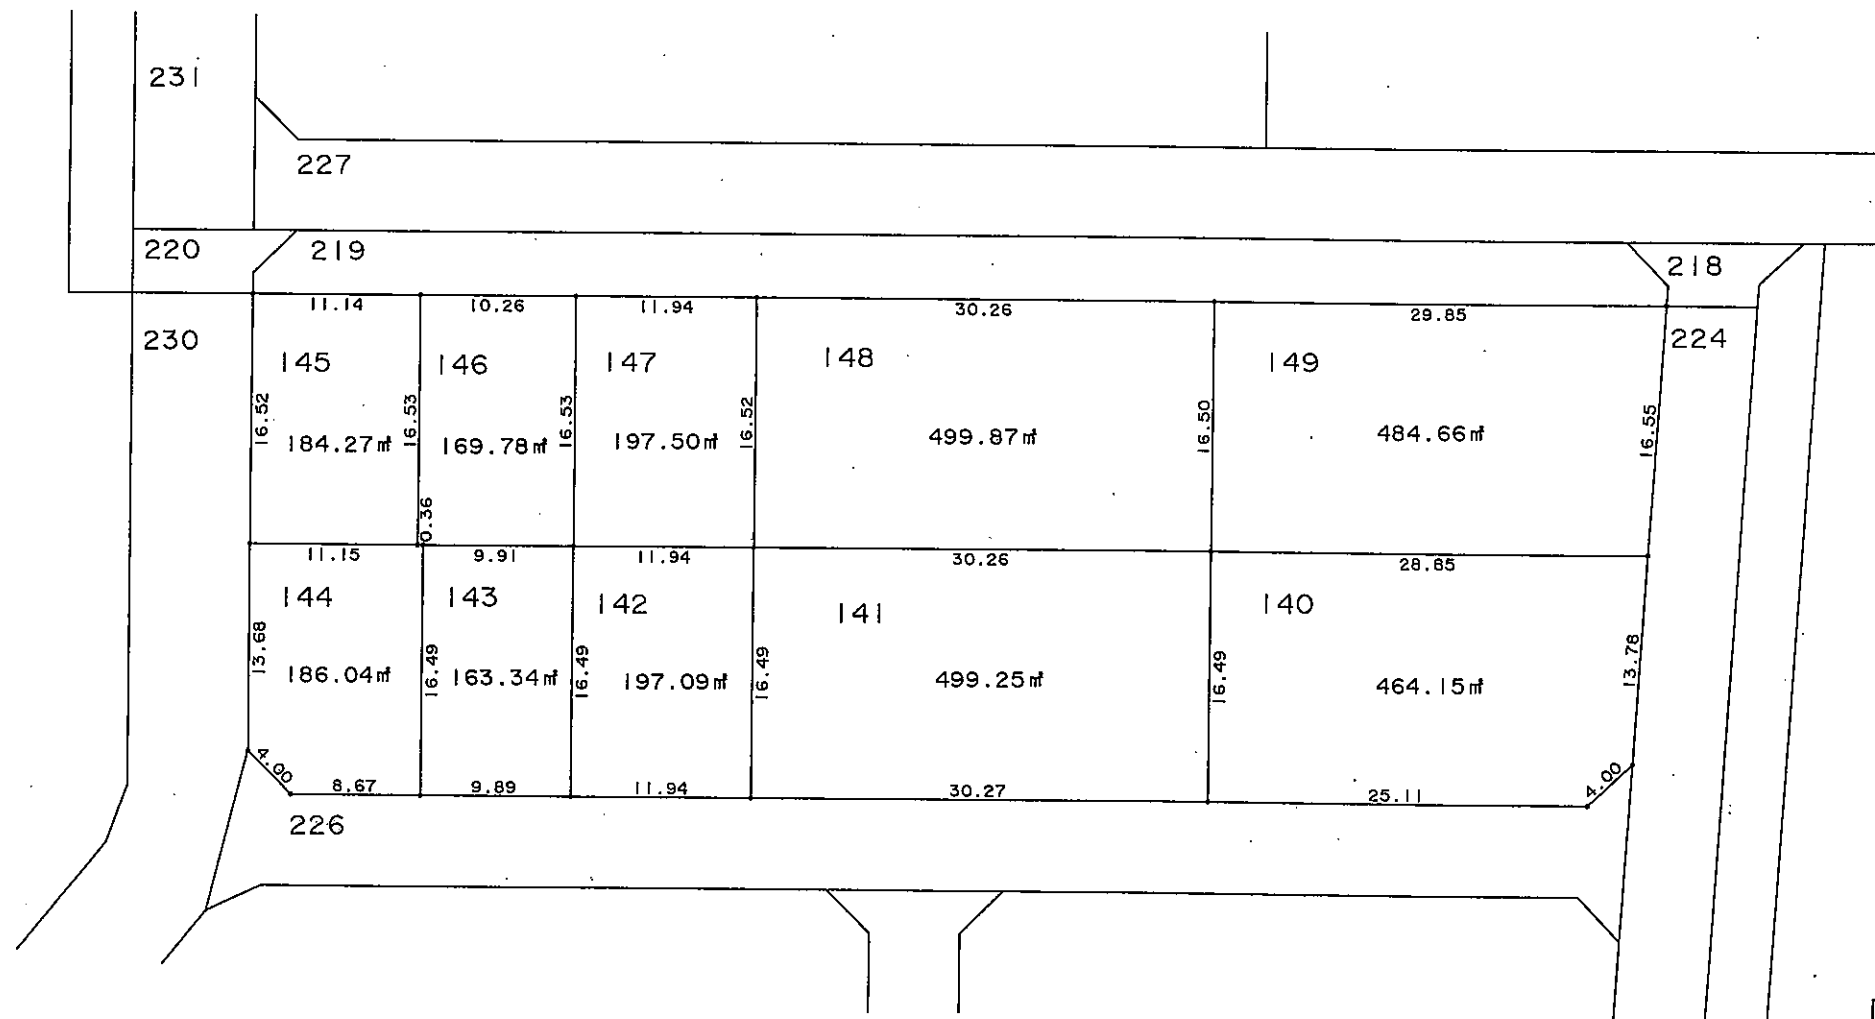

S=1:500




この図面は参考図面です。
現況とは必ずしも一致しないことがあります。

現況とは必ずしも一致しないことがあります。
換地処分以降の土地の管理は各権利者において行うべきものです。
境界等に関する紛争が生じた場合でも一切市に責任は問えません。
本資料は、申請書に記載した目的以外には使用しないで下さい。


凡 例	
—○—	地区界
—●—	町 界
123	地 番
123.45㎡	換地地積
	換 地

中播都市計画事業大井川土地区画整理事業 確定図

姫路市飾磨区中浜町三丁目

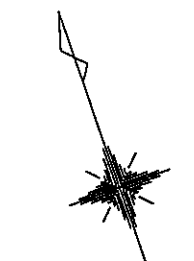

S=1:500

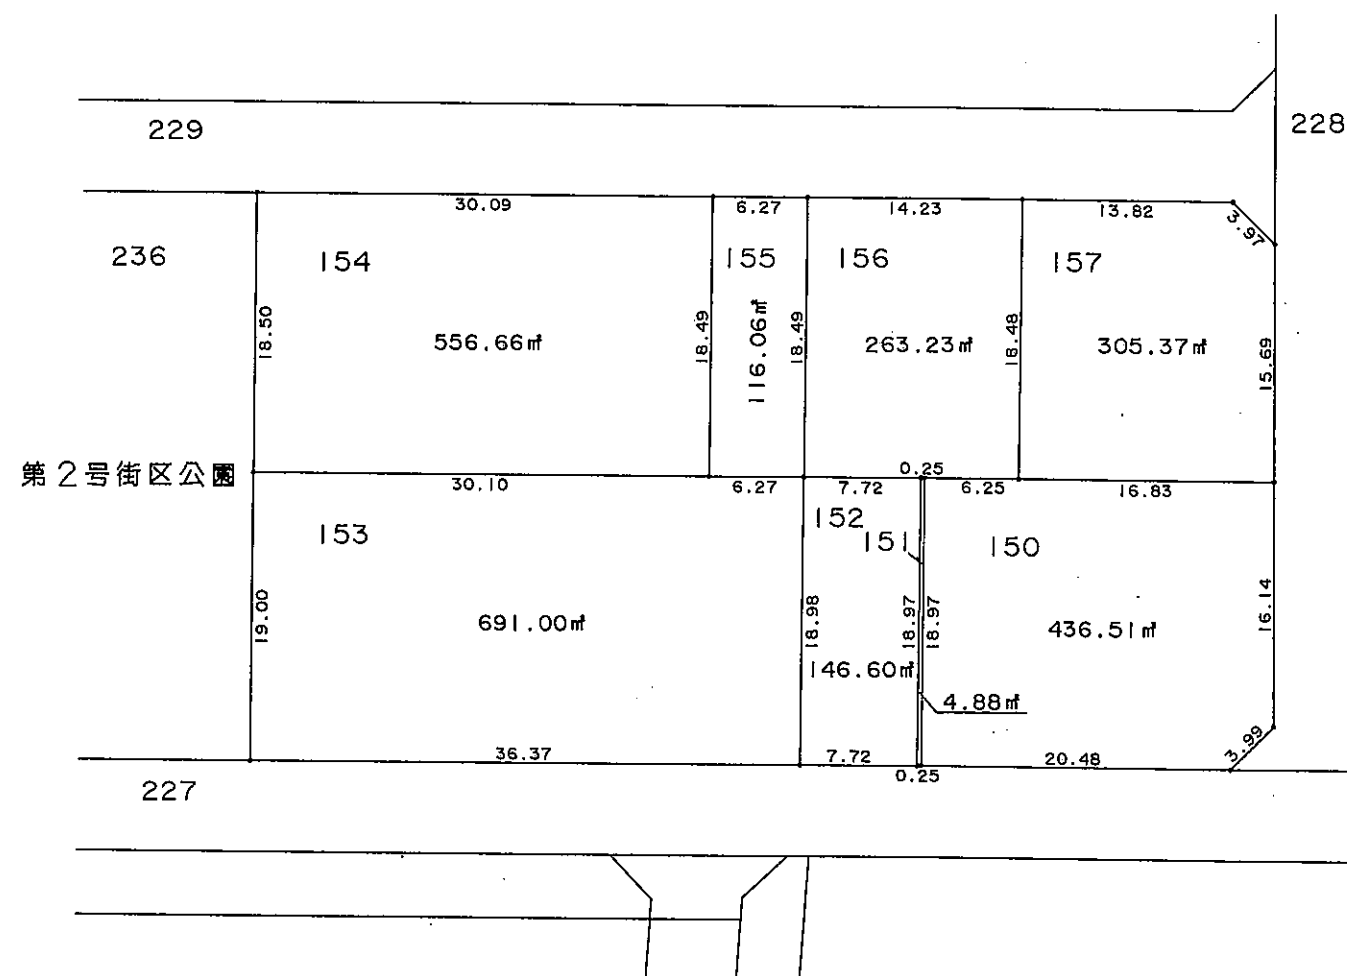


この図面は参考図面です。
現況とは必ずしも一致しないことがあります。

現況とは必ずしも一致しないことがあります。
換地処分以降の土地の管理は各権利者において行うべきものです。
境界等に関する紛争が生じた場合でも一切市に責任は問えません。
本資料は、申請書に記載した目的以外には使用しないで下さい。

凡 例	
—○—	地区界
—●—	町 界
123	地 番
123.45㎡	換地地積
	換 地

中播都市計画事業大井川土地区画整理事業 確定図

姫路市飾磨区中浜町三丁目

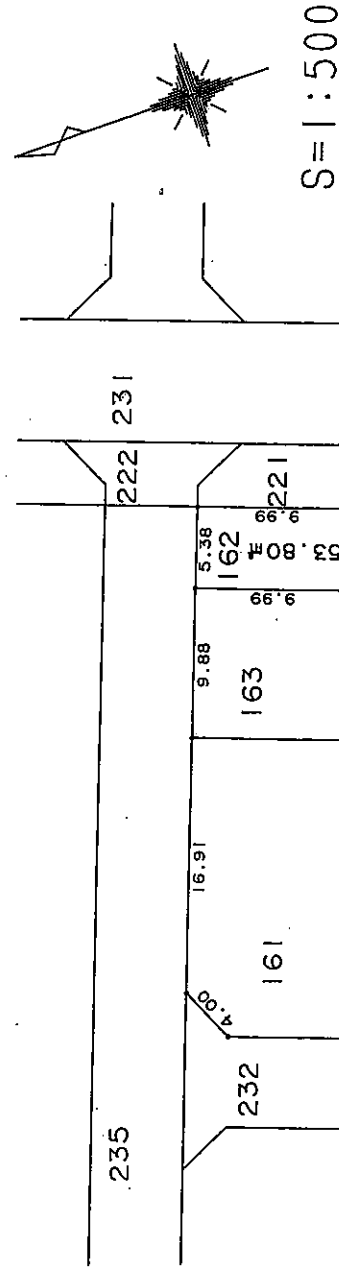

この図面は参考図面です。
現況とは必ずしも一致しないことがあります。

現況とは必ずしも一致しないことがあります。
換地処分以降の土地の管理は各権利者において行うべきものです。
境界等に関する紛争が生じた場合でも一切市に責任は問えません。
本資料は、申請書に記載した目的以外には使用しないで下さい。

凡 例	
—○—	地区界
—●—	町界
123	地番
123.45㎡	換地地積
	換地

235

233

170

536.65 m²

14.67

3.99

28.07

17.72

17.50

169

310.04 m²

17.71

17.49

168

14.58 m²

17.49

0.83

9.48

167

629.03 m²

19.76

15.88

1.86

166

165.52 m²

17.50

9.49

8.17

1.88

171

536.39 m²

14.66

4.00

28.06

17.49

172

397.36 m²

22.72

17.51

173

619.06 m²

14.90



3.99

22.53

この図面は参考図面です。
現況とは必ずしも一致しないことがあります。

凡	例
—○—	地区界
—●—	町界
123	番地
123.45㎡	換地地積
	換地

姫路市飾磨区中浜町三丁目

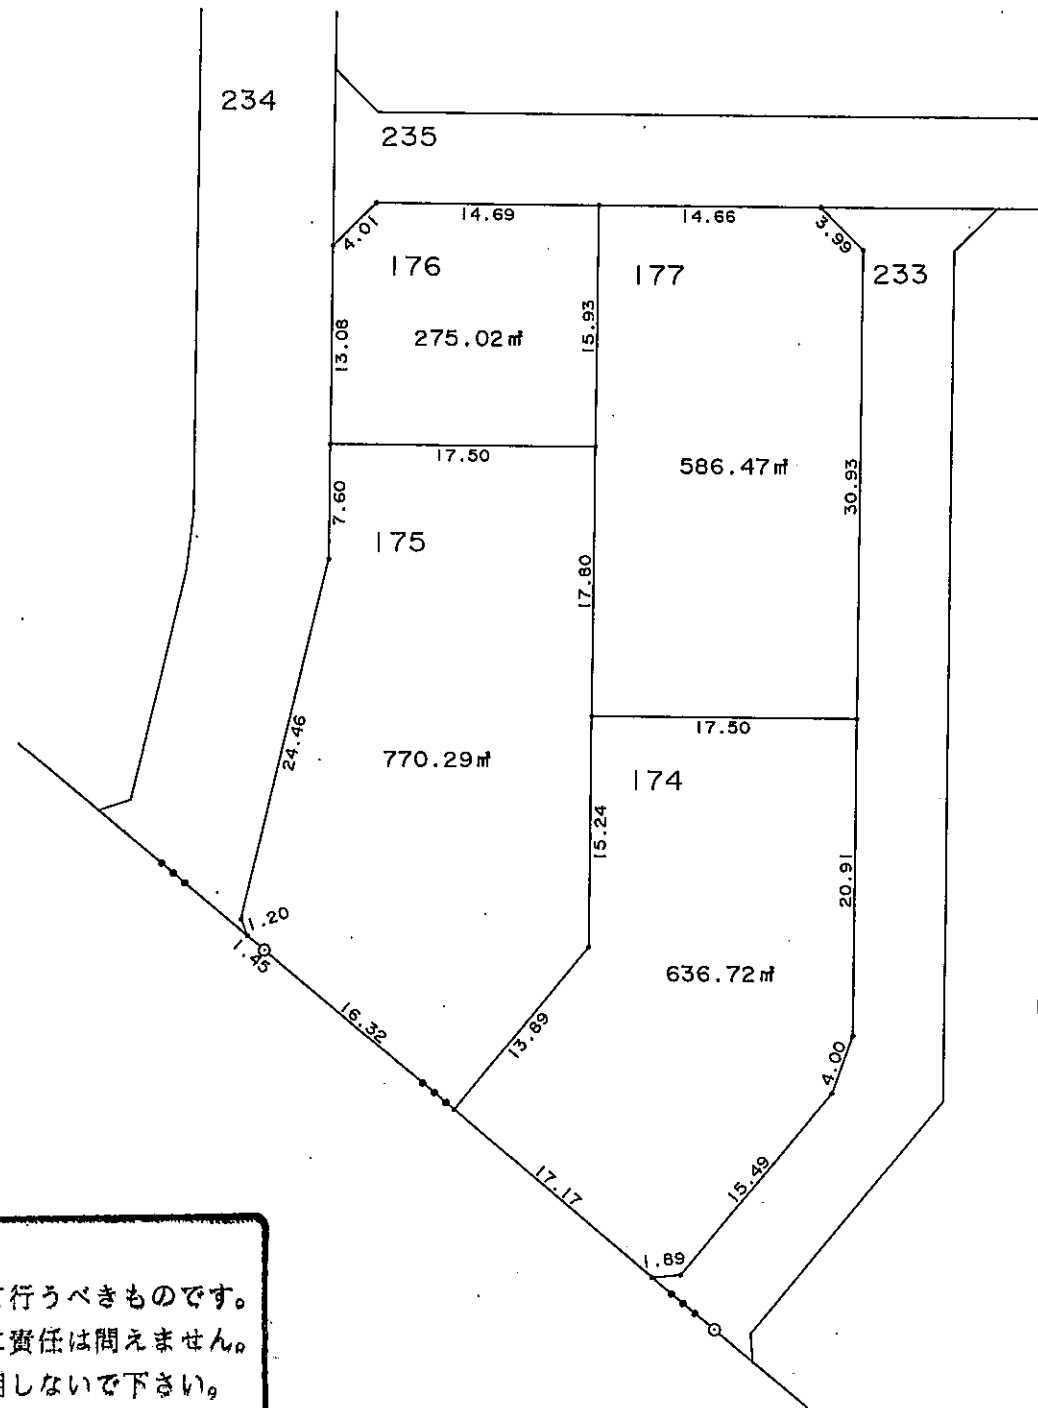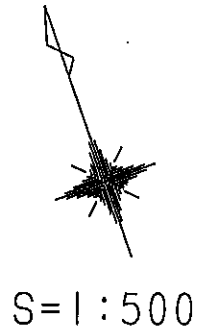

この図面は参考図面です。
現況とは必ずしも一致しないことがあります。

現況とは必ずしも一致しないことがあります。
換地処分以降の土地の管理は各権利者において行うべきものです。
境界等に関する紛争が生じた場合でも一切市に責任は問えません。
本資料は、申請書に記載した目的以外には使用しないで下さい。

凡 例	
—○—	地 区 界
—●—	町 界
123	地 番
123.45 ㎡	換地地積
	換 地