



中播都市計画事業大塩第一土地区画整理事業 換地図

(大塩町汐咲一丁目 28番地 ~ 32番地)

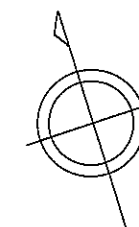

S = 1 : 500

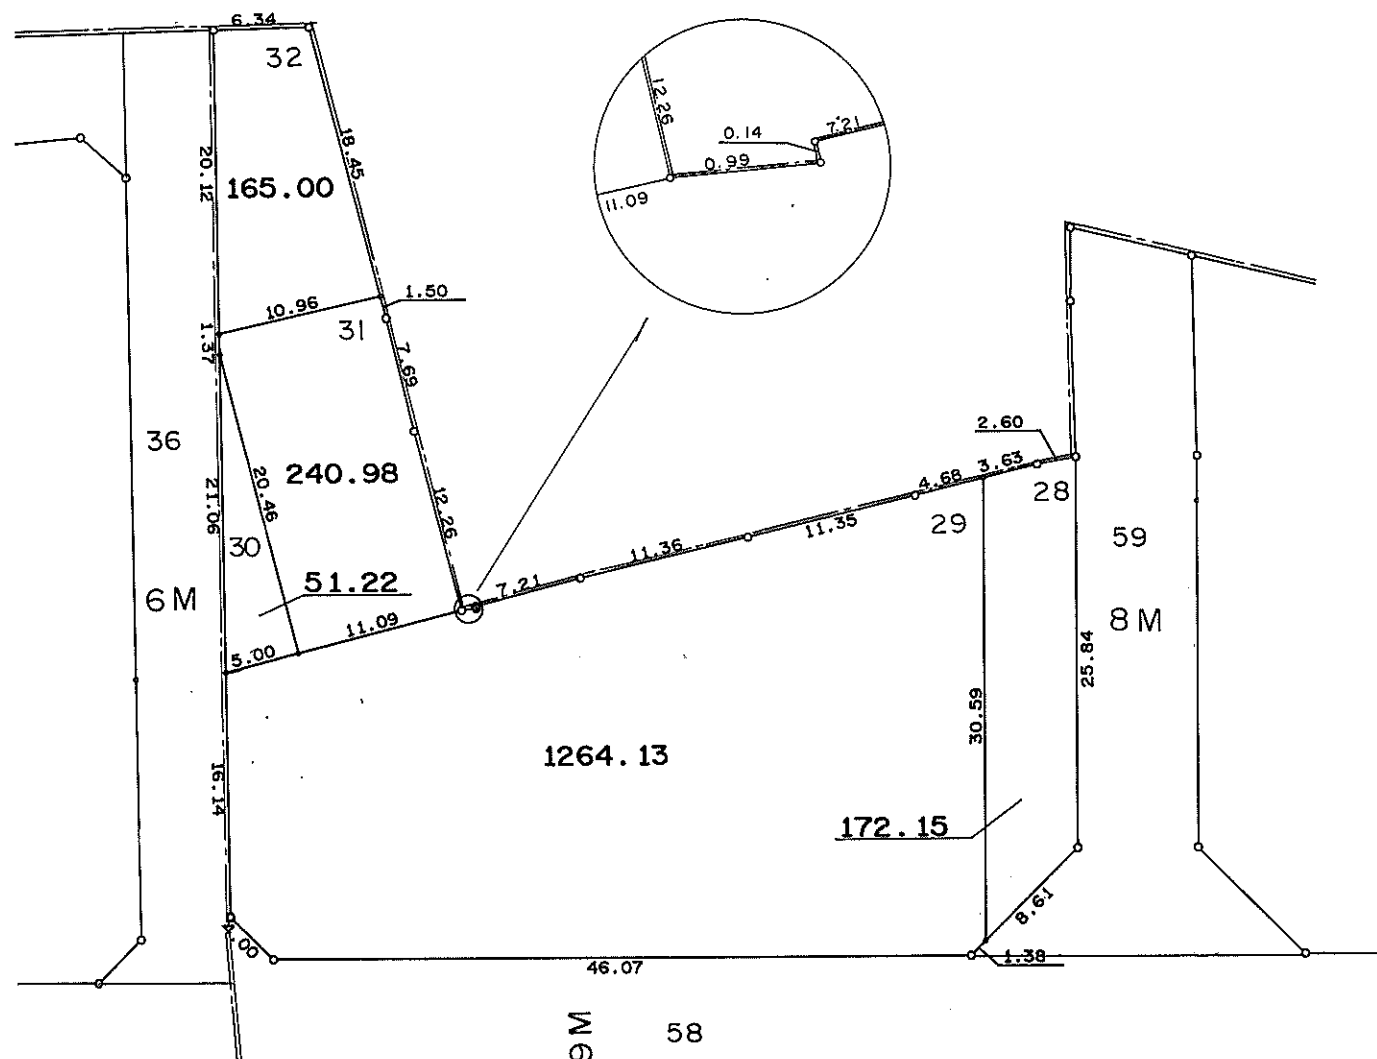

現況とは必ずしも一致しないことがあります。
換地処分以降の土地の管理は各権利者において行うべきものです。
境界等に関する紛争が生じた場合でも一切市に責任は問えません。
本資料は、申請書に記載した目的以外には使用しないで下さい。

この図面は参考図面です。
現況とは必ずしも一致しないことがあります。


凡 例	
———	換 地
———	町 界
123	地 番
123.45	面 積
6M	街路・水路巾員

中播都市計画事業大塩第一土地区画整理事業 換地図

(大塩町汐咲一丁目 33番地 ~ 41番地)



S = 1 : 500

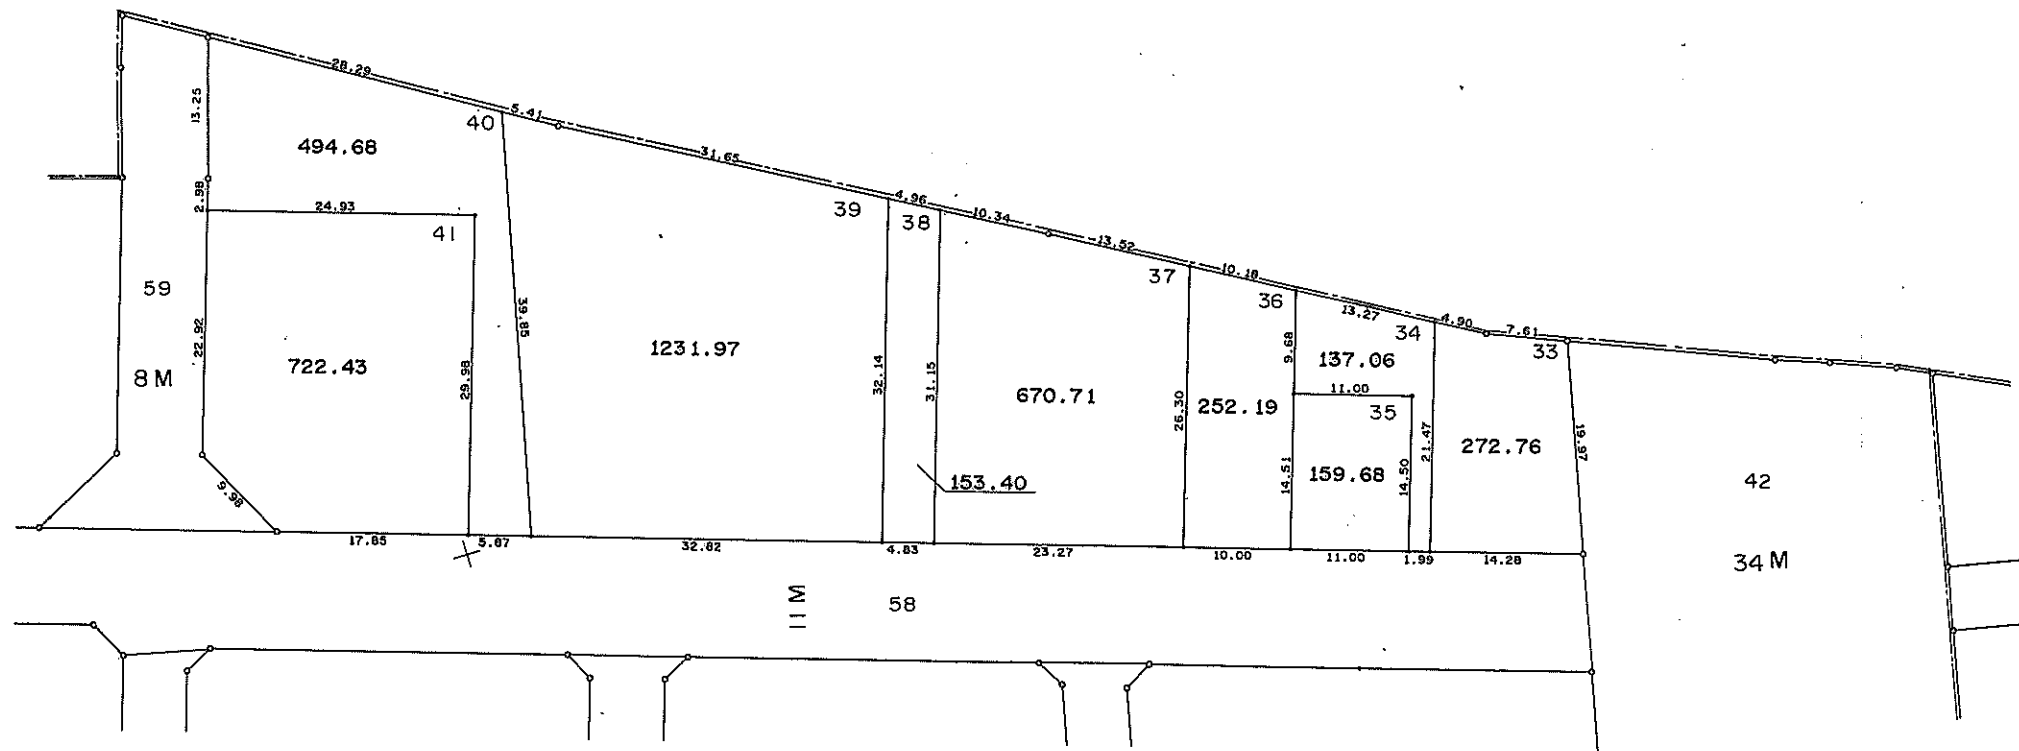


凡 例	
—	換 地
---	町 界
123	地 番
123.45	面 積
6M	街路・水路巾員

現況とは必ずしも一致しないことがあります。
換地処分以降の土地の管理は各権利者において行うべきものです。
境界等に関する紛争が生じた場合でも一切市に責任は問えません。
本資料は、申請書に記載した目的以外には使用しないで下さい。


この図面は参考図面です。
現況とは必ずしも一致しないことがあります。

中播都市計画事業大塩第一土地区画整理事業 換地図

(大塩町汐咲一丁目 43番地 ~ 44番地)

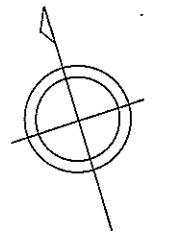

S = 1 : 500

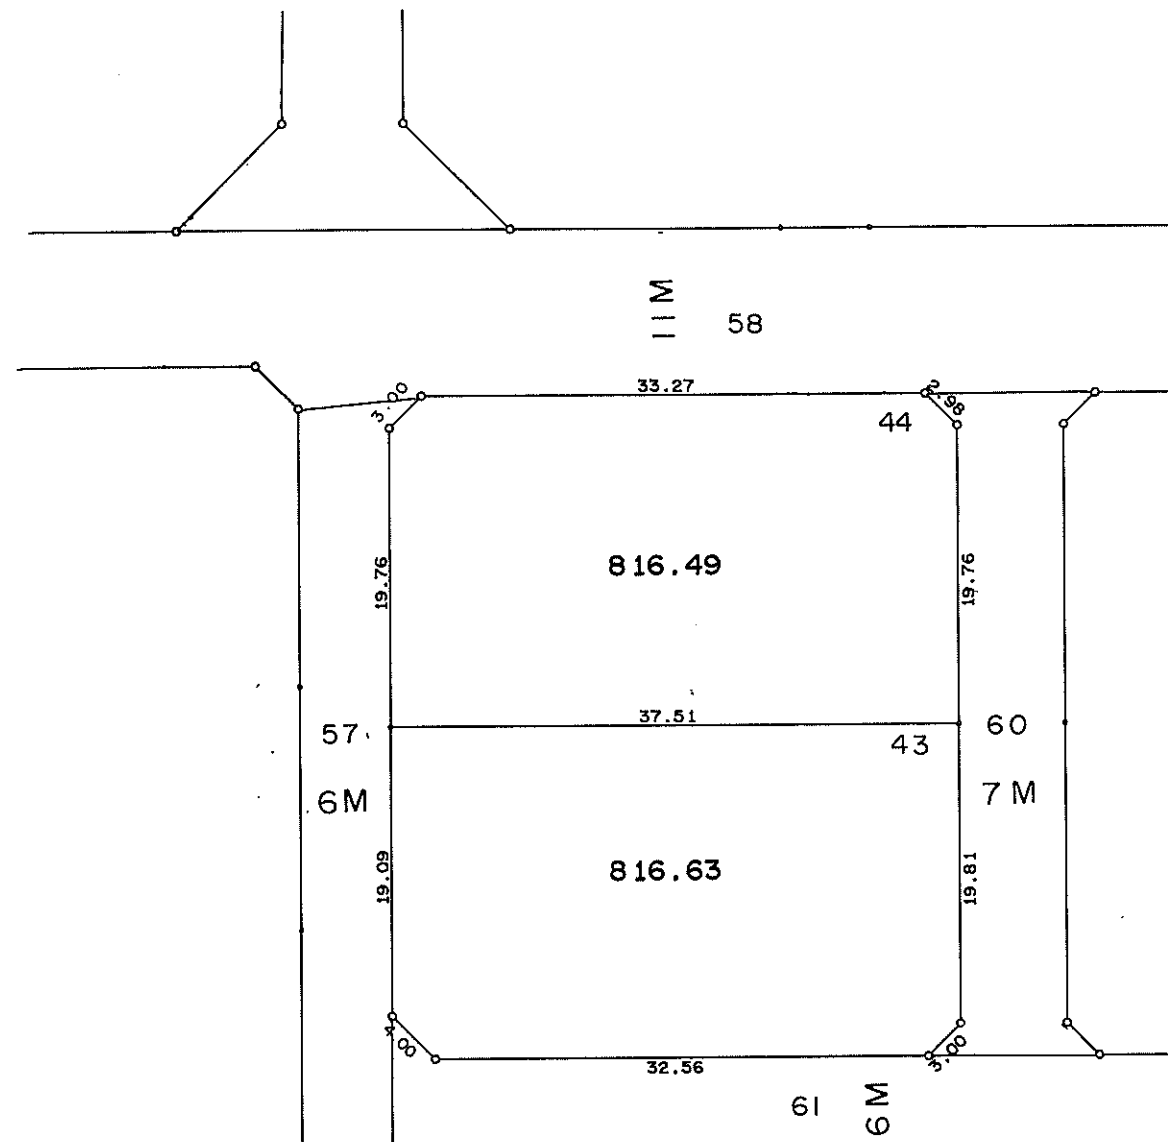


現況とは必ずしも一致しないことがあります。
換地処分以降の土地の管理は各権利者において行うべきものです。
境界等に関する紛争が生じた場合でも一切市に責任は問えません。
本資料は、申請書に記載した目的以外には使用しないで下さい。

この図面は参考図面です。
現況とは必ずしも一致しないことがあります。


凡 例	
——	換 地
——	町 界
123	地 番
123.45	面 積
6M	街路・水路巾員

中播都市計画事業大塩第一土地区画整理事業 換地図

(大塩町汐咲一丁目 45番地 ~ 46番地)

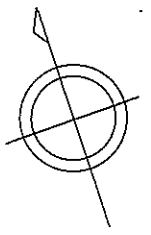

S = 1 : 500

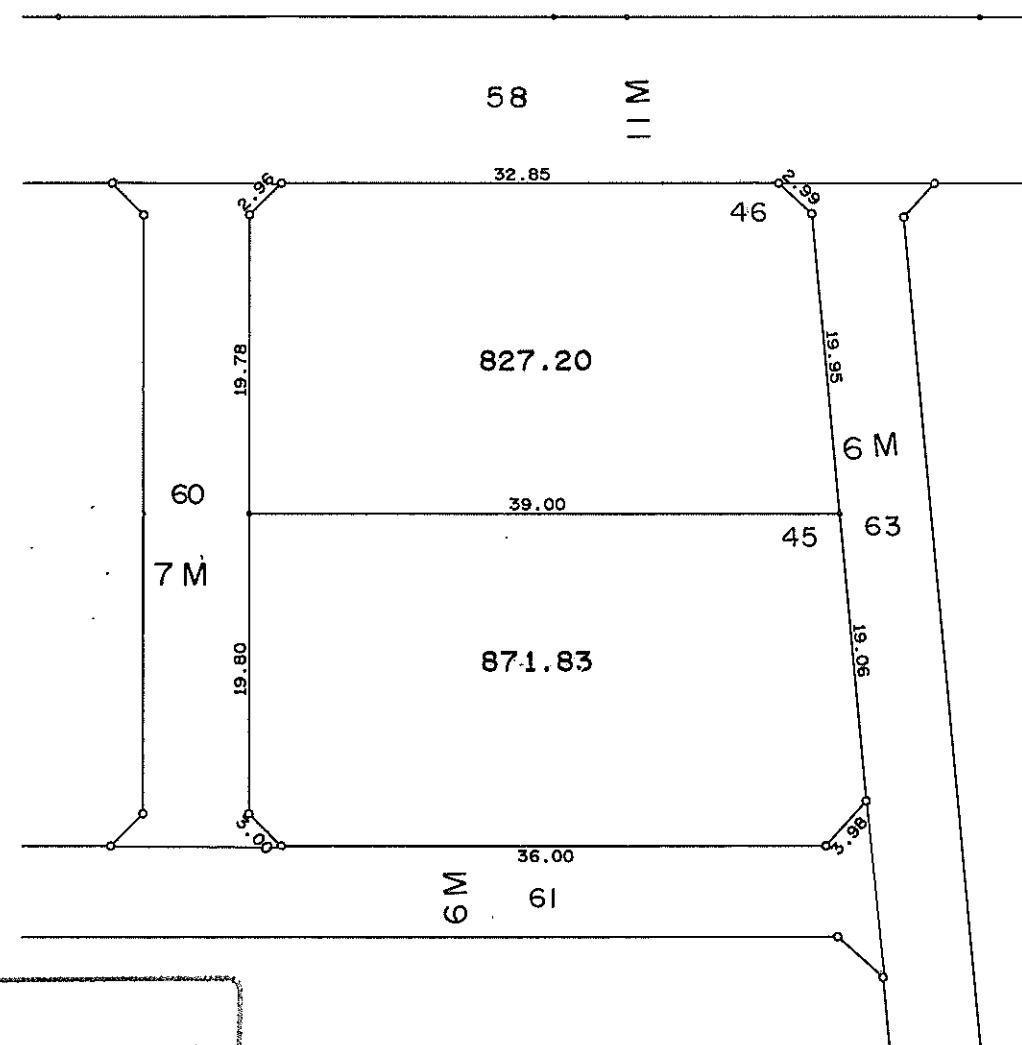


現況とは必ずしも一致しないことがあります。
換地処分以降の土地の管理は各権利者において行うべきものです。
境界等に関する紛争が生じた場合でも一切市に責任は問えません。
本資料は、申請書に記載した目的以外には使用しないで下さい。

この図面は参考図面です。
現況とは必ずしも一致しないことがあります。

凡 例	
——	換 地
---	町 界
123	地 番
123.45	面 積
6 M	街路・水路巾員

中播都市計画事業大塩第一土地区画整理事業 換地図


(大塩町汐咲一丁目 47番地 ~ 48番地)

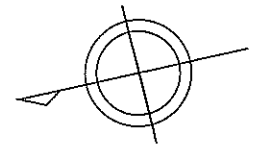

S = 1 : 500

現況とは必ずしも一致しないことがあります。
換地処分以降の土地の管理は各権利者において行うべきものです。
境界等に関する紛争が生じた場合でも一切市に責任は問えません。
本資料は、申請書に記載した目的以外には使用しないで下さい。


この図面は参考図面です。
現況とは必ずしも一致しないことがあります。

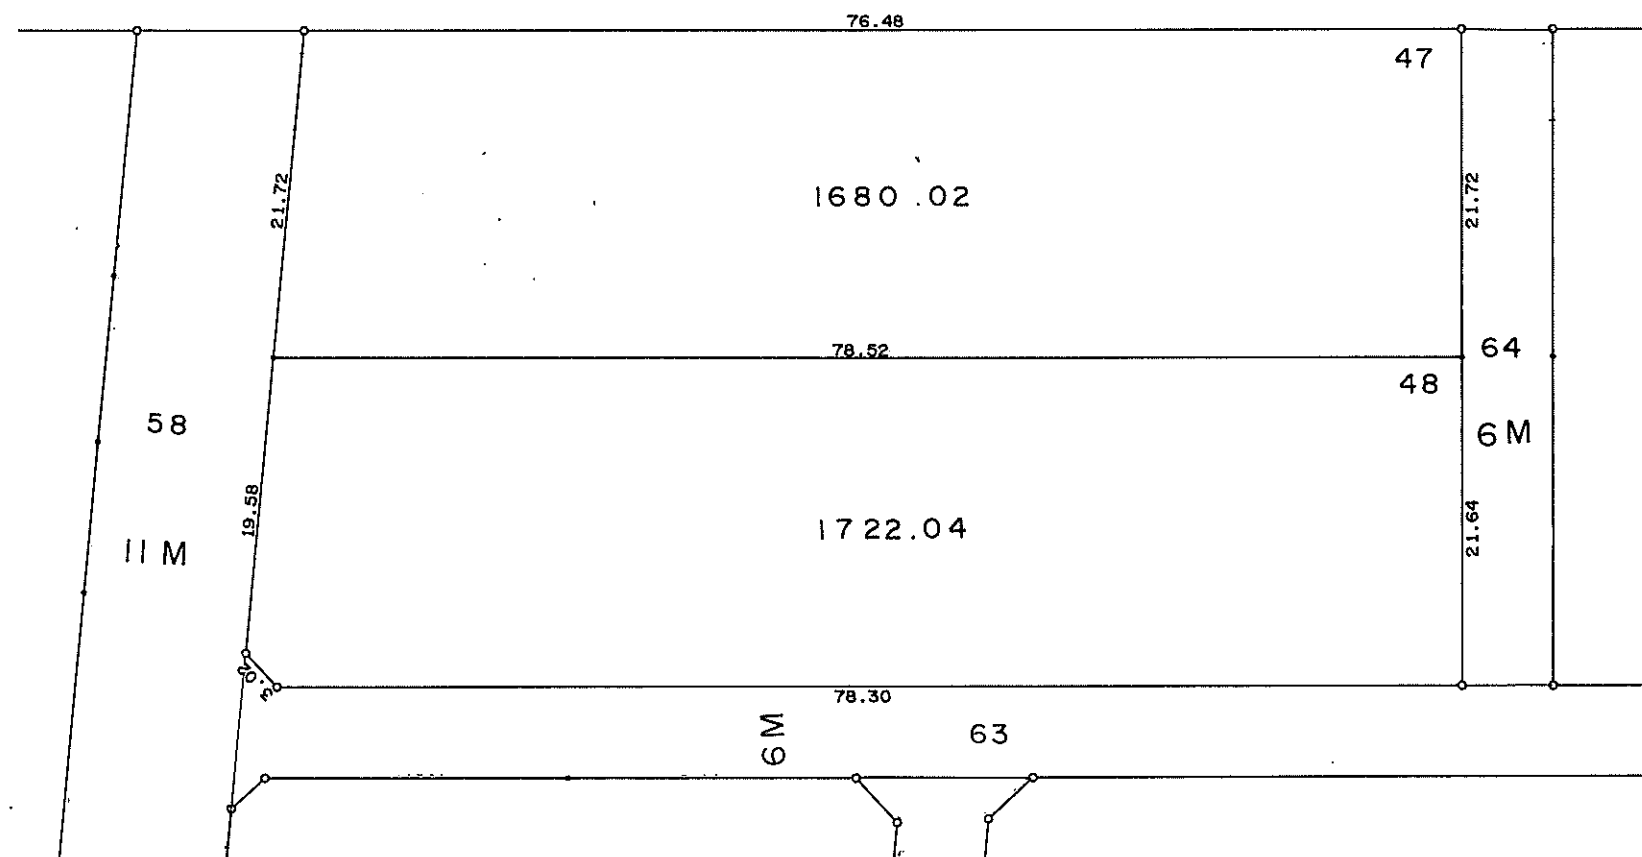

凡 例	
——	換 地
---	町 界
123	地 番
123.45	面 積
6 M	街路・水路巾員

中播都市計画事業大塩第一土地区画整理事業 換地図

(大塩町汐咲一丁目 49番地 ~ 50番地)

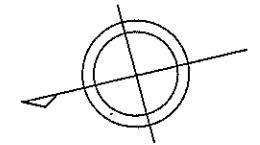


S = 1 : 500



現況とは必ずしも一致しないことがあります。
換地処分以降の土地の管理は各権利者において行うべきものです。
境界等に関する紛争が生じた場合でも一切市に責任は問えません。
本資料は、申請書に記載した目的以外には使用しないで下さい。

34 M 42

この図面は参考図面です。
現況とは必ずしも一致しないことがあります。

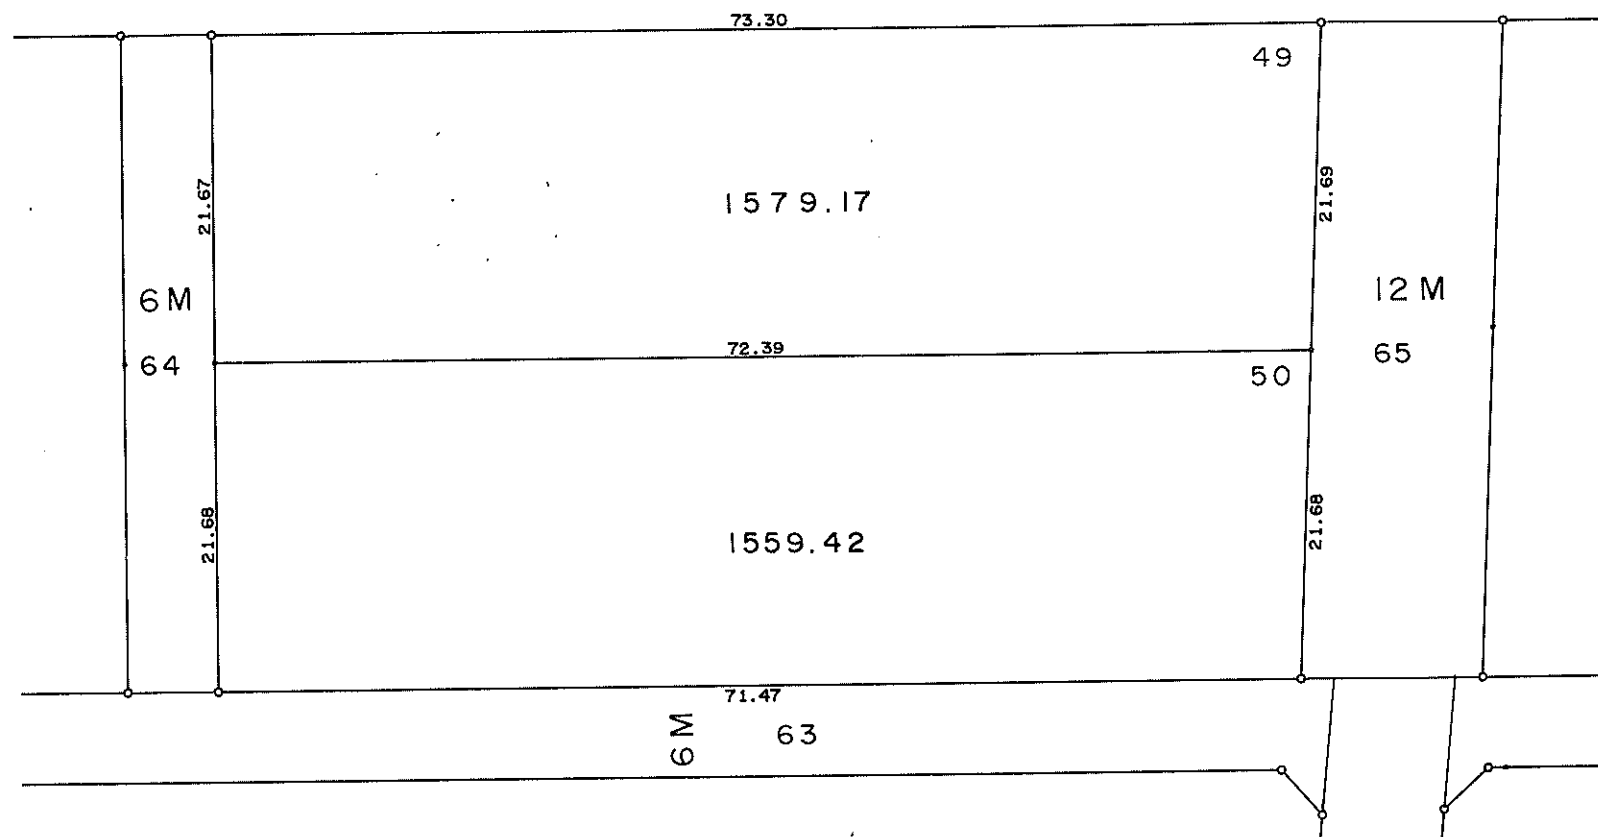

凡 例	
—	換 地
---	町 界
123	地 番
123.45	面 積
6 M	街路・水路巾員