



中播都市計画事業大塩第一土地区画整理事業 換地図

(大塩町汐咲一丁目 1番地 ~ 3番地)

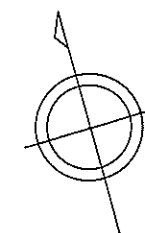

S = 1 : 500

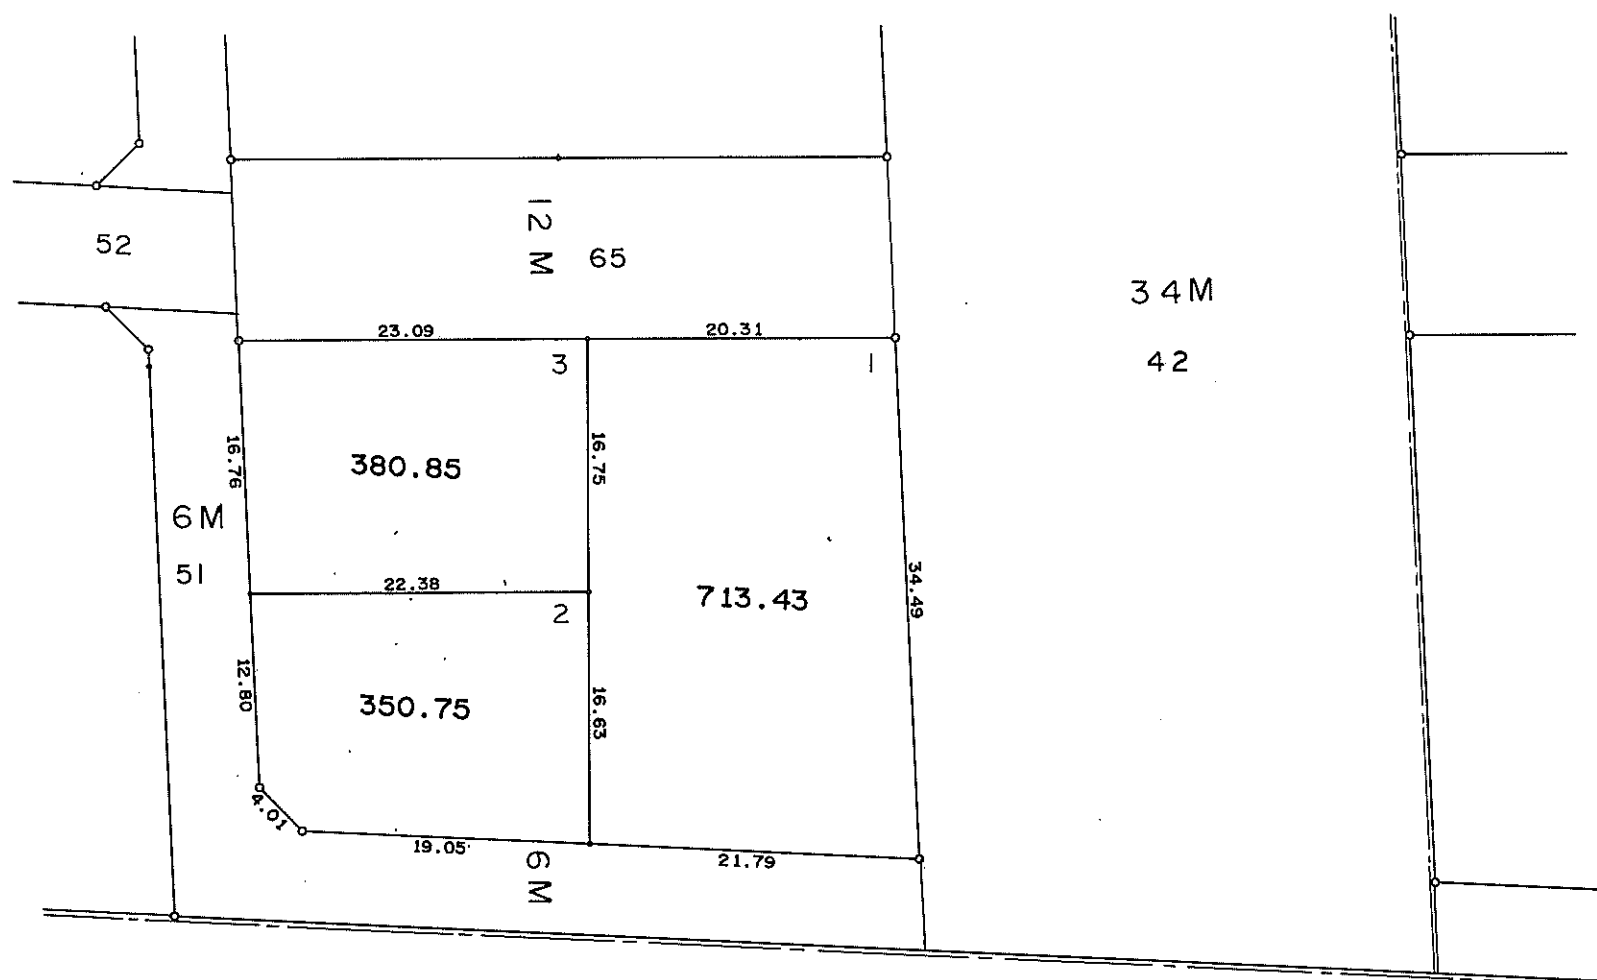

現況とは必ずしも一致しないことがあります。
換地処分以降の土地の管理は各権利者において行うべきものです。
境界等に関する紛争が生じた場合でも一切市に責任は問えません。
本資料は、申請書に記載した目的以外には使用しないで下さい。

この図面は参考図面です。
現況とは必ずしも一致しないことがあります。


凡 例	
---	換 地
---	町 界
123	地 番
123.45	面 積
6M	街路・水路巾員

中播都市計画事業大塩第一土地区画整理事業 換地図

(大塩町汐咲一丁目 4番地 ~ 6番地)



S = 1 : 500

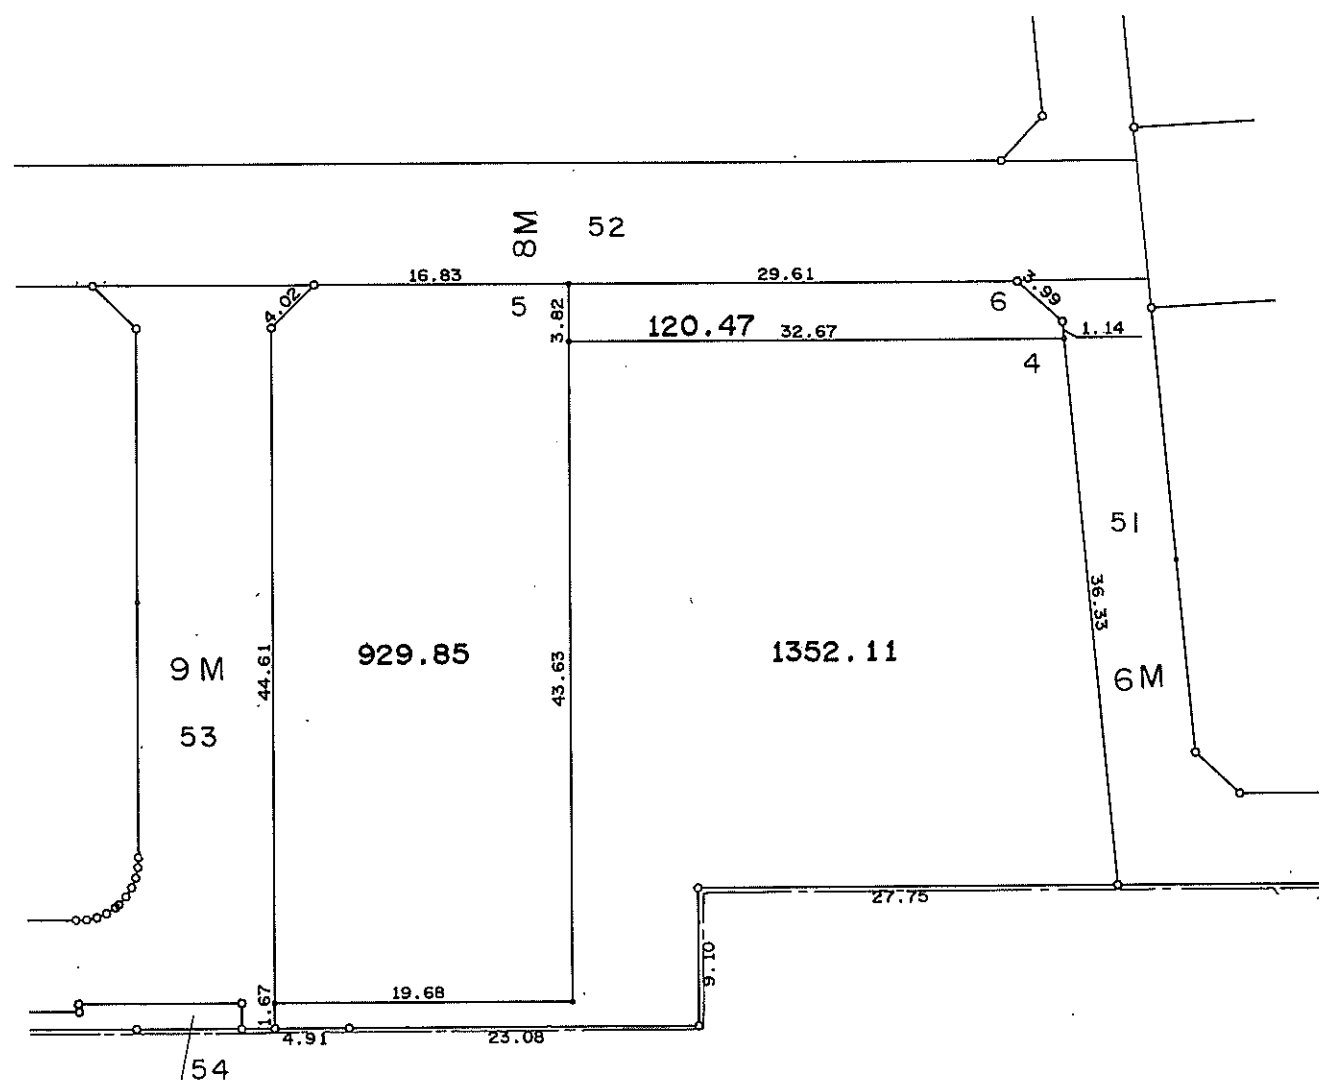


現況とは必ずしも一致しないことがあります。
換地処分以降の土地の管理は各権利者において行うべきものです。
境界等に関する紛争が生じた場合でも一切市に責任は問えません。
本資料は、申請書に記載した目的以外には使用しないで下さい。

この図面は参考図面です。
現況とは必ずしも一致しないことがあります。


凡 例	
———	換 地
———	町 界
123	地 番
123.45	面 積
6M	街路・水路巾員

中播都市計画事業大塩第一土地区画整理事業 換地図

(大塩町汐咲一丁目 12番地 ~ 13番地)

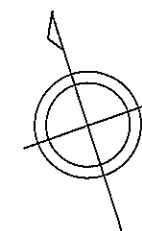

S = 1 : 500

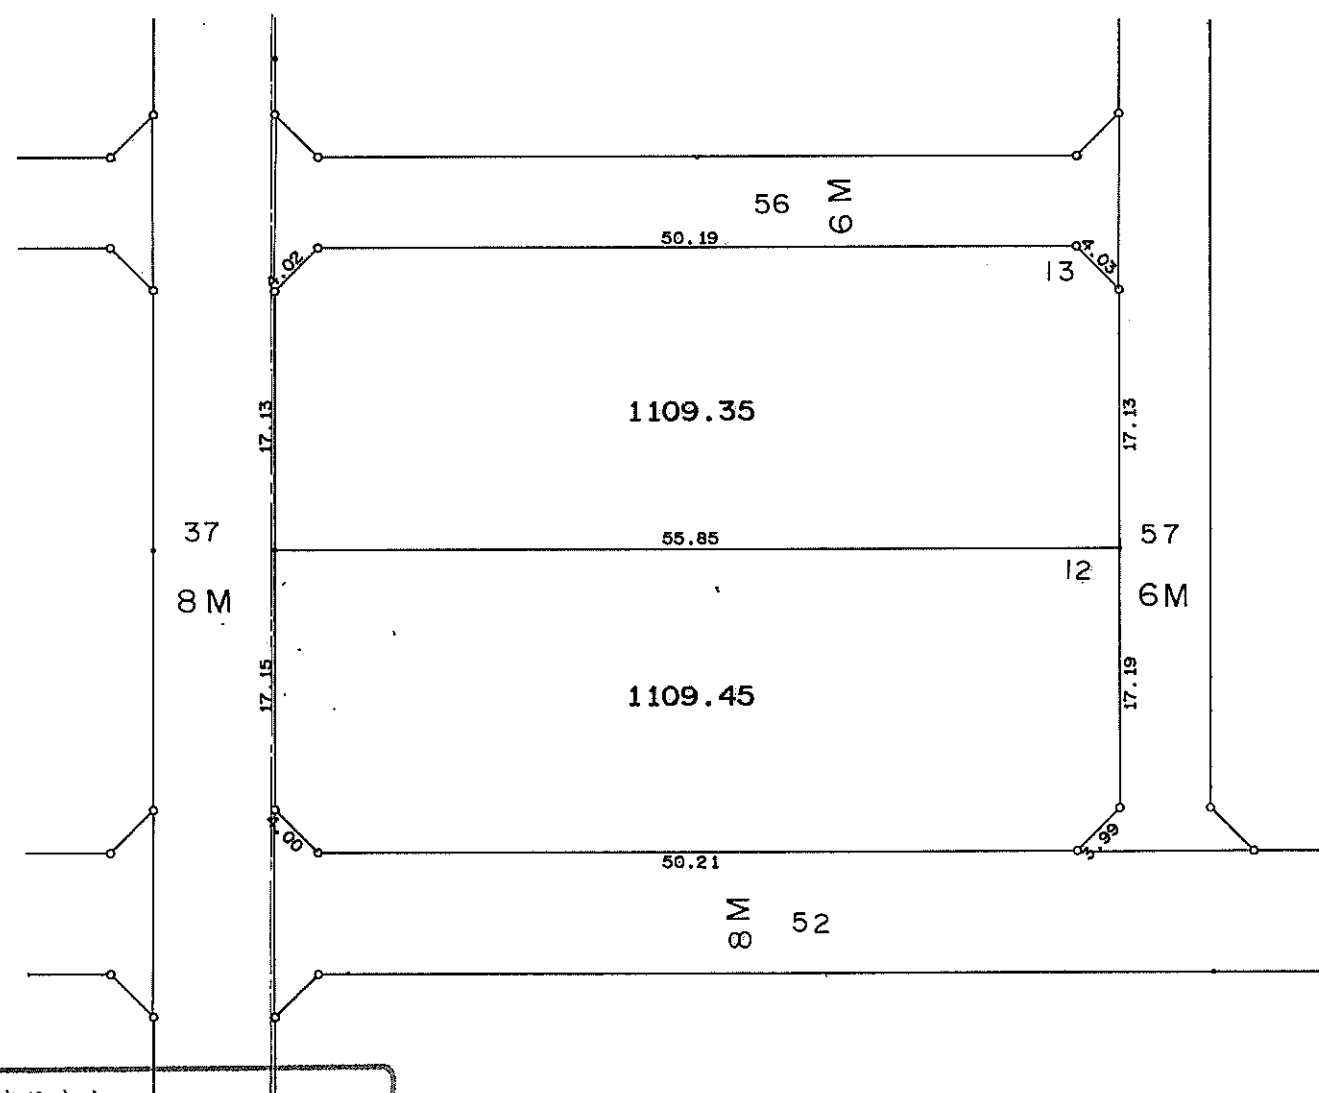


現況とは必ずしも一致しないことがあります。
換地処分以降の土地の管理は各権利者において行うべきものです。
境界等に関する紛争が生じた場合でも一切市に責任は問えません。
本資料は、申請書に記載した目的以外には使用しないで下さい。

この図面は参考図面です。
現況とは必ずしも一致しないことがあります。


凡 例	
——	換 地
——	町 界
123	地 番
123.45	面 積
6M	街路・水路巾員

中播都市計画事業大塩第一土地区画整理事業 換地図

(大塩町汐咲一丁目 14番地 ~ 27番地)

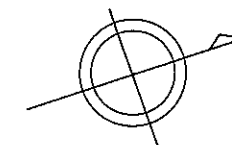

S = 1 : 500

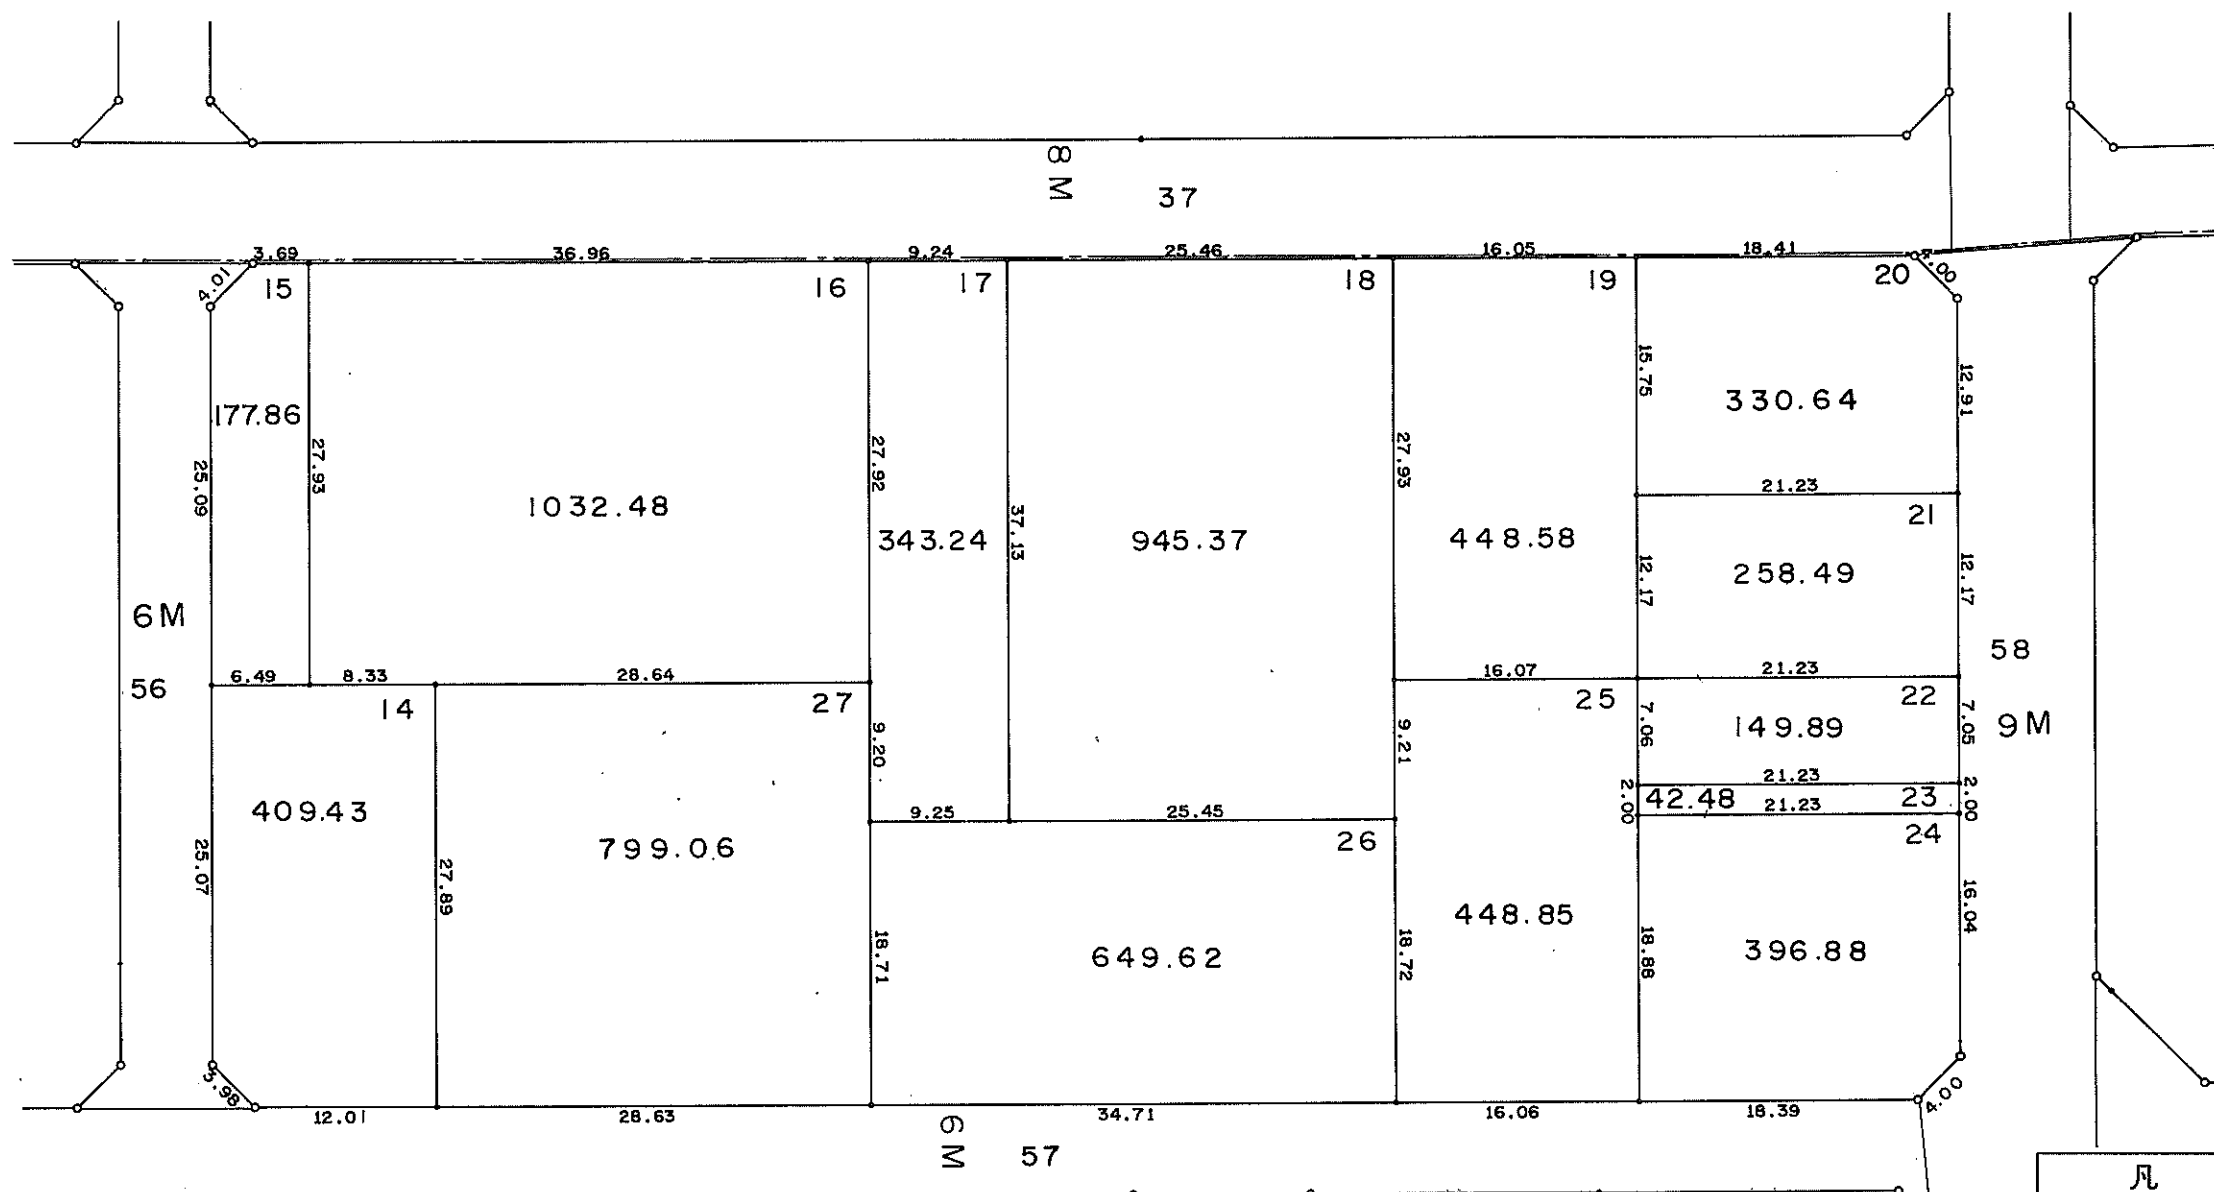

現況とは必ずしも一致しないことがあります。
換地処分以降の土地の管理は各権利者において行うべきものです。
境界等に関する紛争が生じた場合でも一切市に責任は問えません。
本資料は、申請書に記載した目的以外には使用しないで下さい。

この図面は参考図面です。
現況とは必ずしも一致しないことがあります。

凡 例	
——	換 地
——	町 界
123	地 番
123.45	面 積
6M	街路・水路巾員