



中播都市計画事業大塩第一土地区画整理事業 換地図

(大塩町汐咲二丁目 1番地 ~ 6番地)

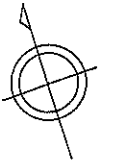

S = 1 : 500

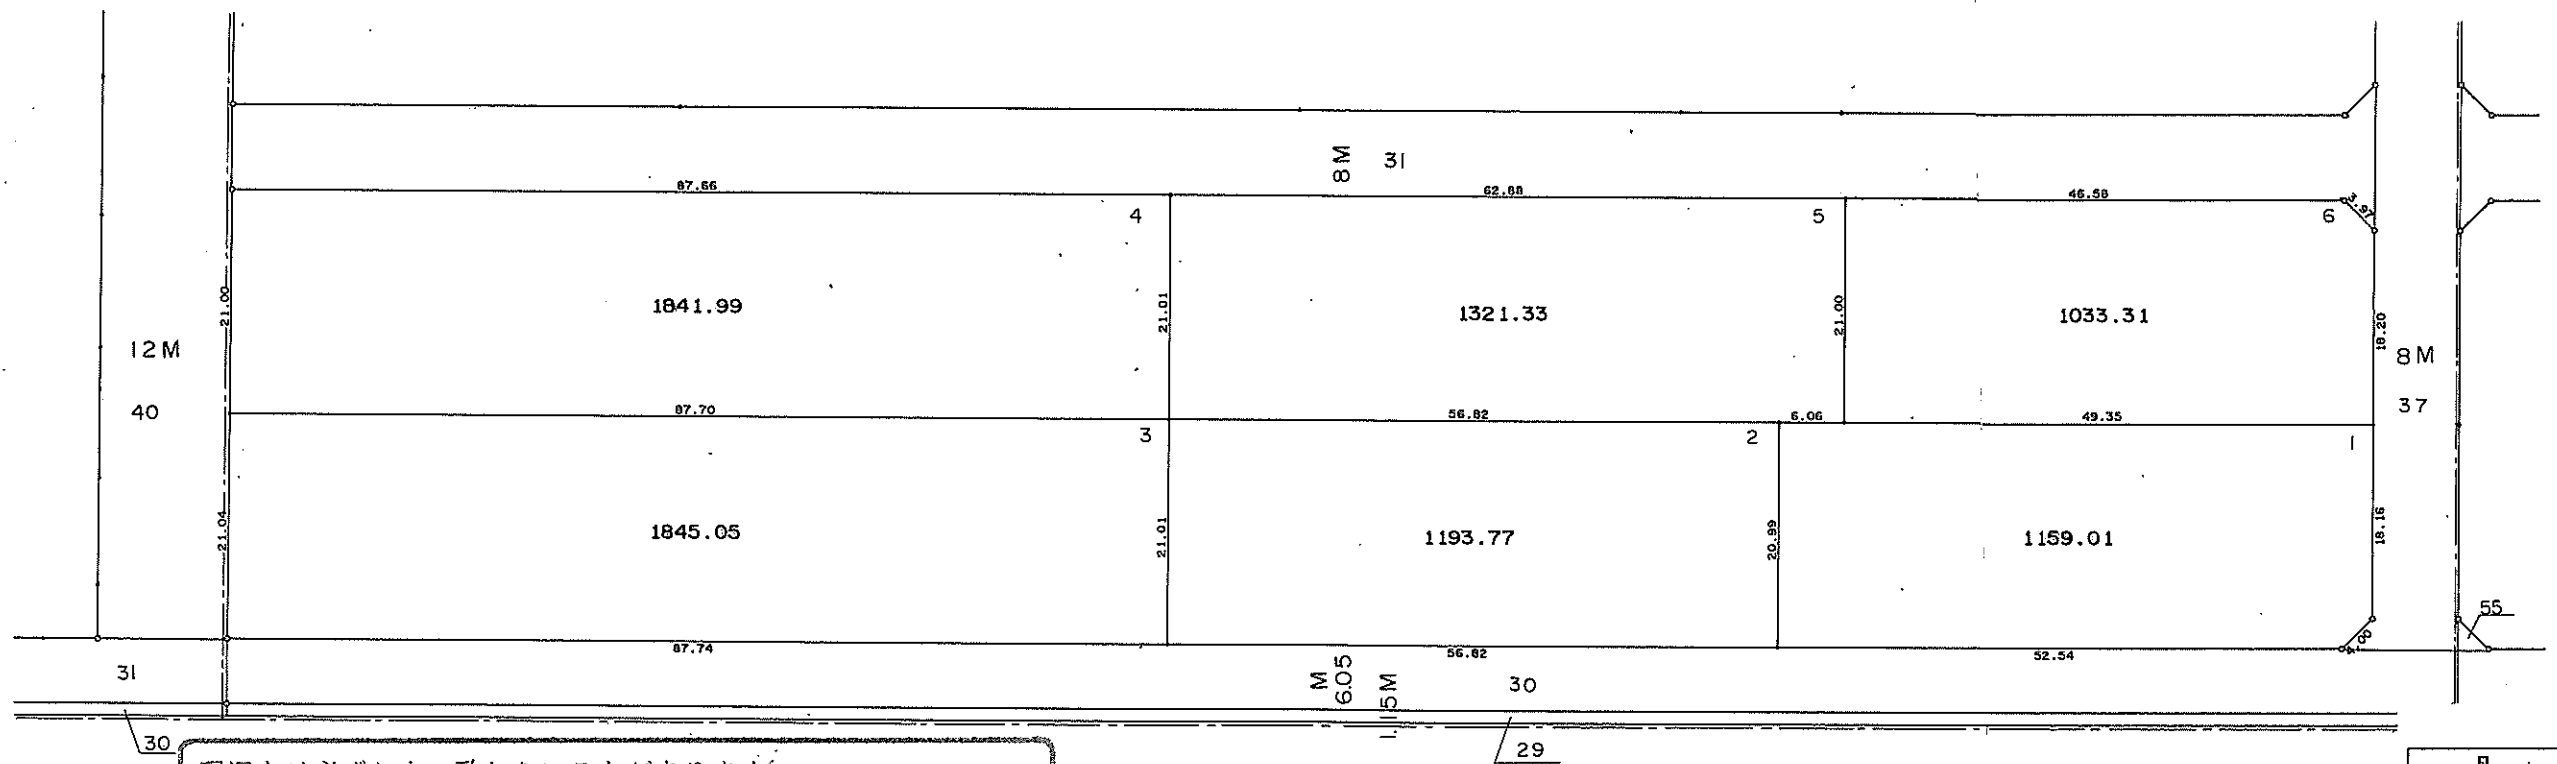

現況とは必ずしも一致しないことがあります。
換地処分以降の土地の管理は各権利者において行うべきものです。
境界等に関する紛争が生じた場合でも一切市に責任は問えません。
本資料は、申請書に記載した目的以外には使用しないで下さい。

この図面は参考図面です。
現況とは必ずしも一致しないことがあります。


凡 例	
—	換 地
—	町 界
123	地 番
123.45	面 積
6M	街路・水路市員

中播都市計画事業大塩第一土地区画整理事業 換地図

(大塩町汐咲二丁目 7番地 ~ 18番地)



S = 1 : 500

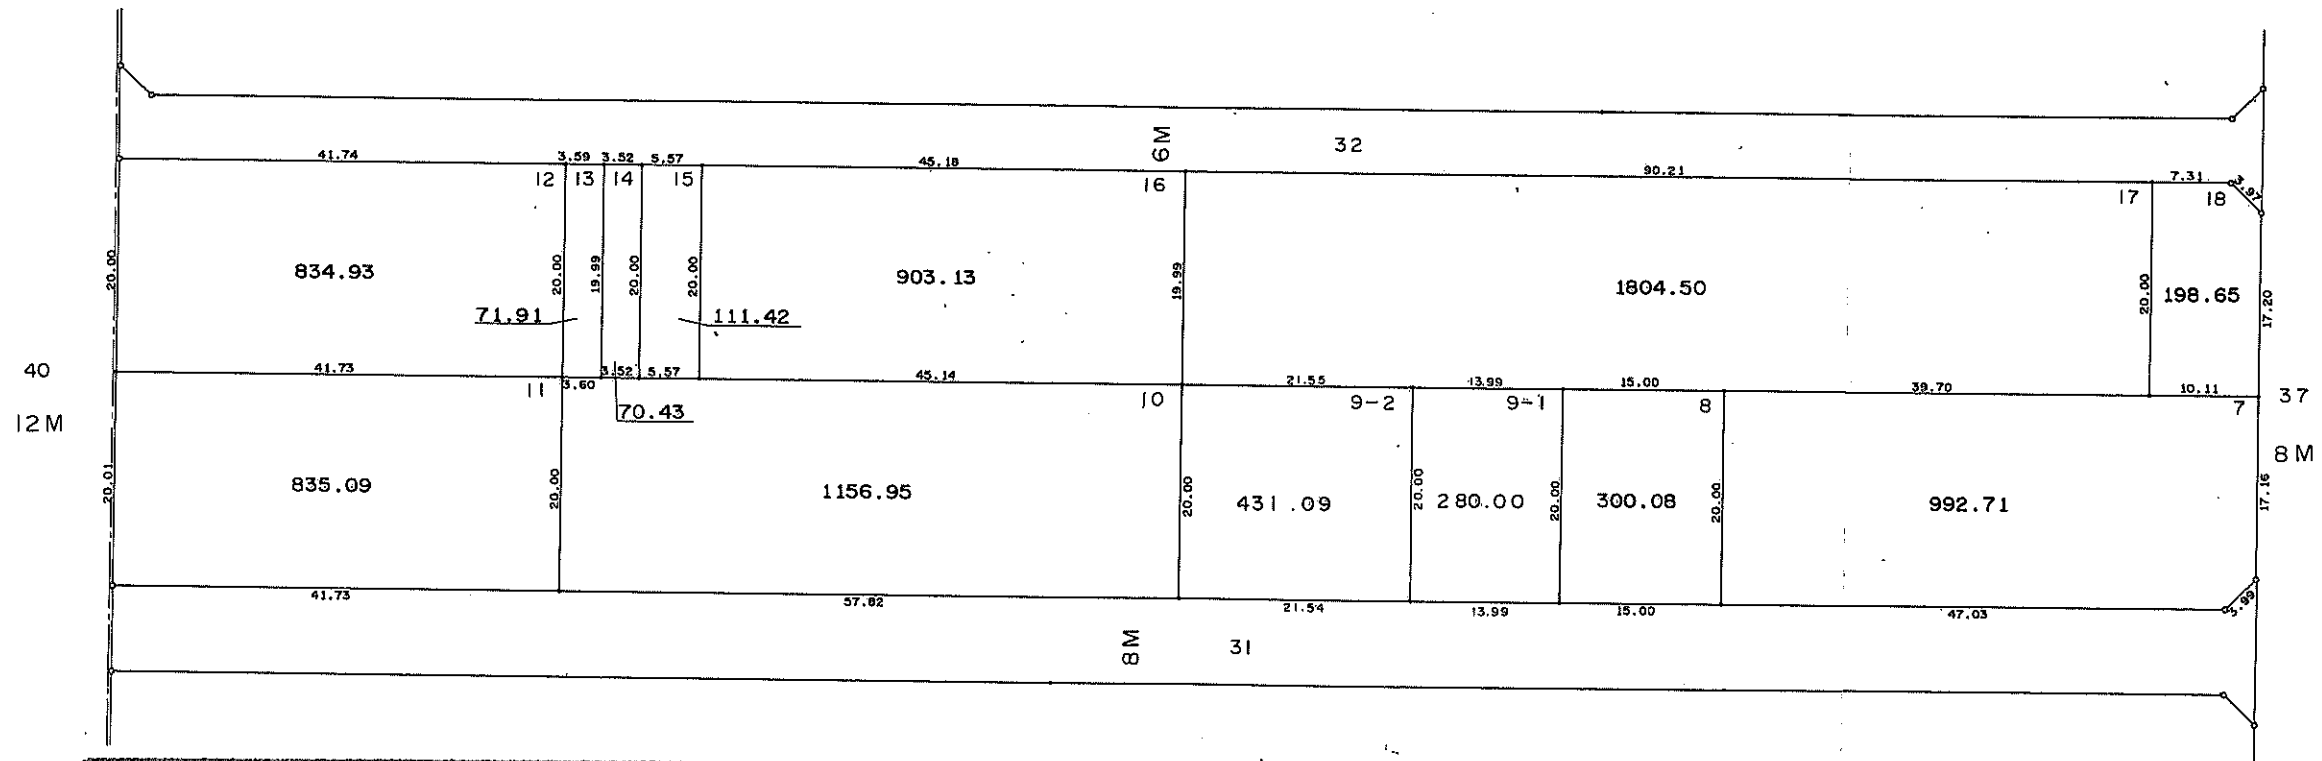



現況とは必ずしも一致しないことがあります。
換地処分以降の土地の管理は各権利者において行うべきものです。
境界等に関する紛争が生じた場合でも一切市に責任は問えません。
本資料は、申請書に記載した目的以外には使用しないで下さい。

この図面は参考図面です。
現況とは必ずしも一致しないことがあります。

凡 例	
—	換 地
---	町 界
123	地 番
123.45	面 積
6M	街路・水路巾員

中播都市計画事業大塩第一土地区画整理事業 換地図

(大塩町汐咲二丁目 19番地～20番地)

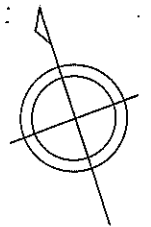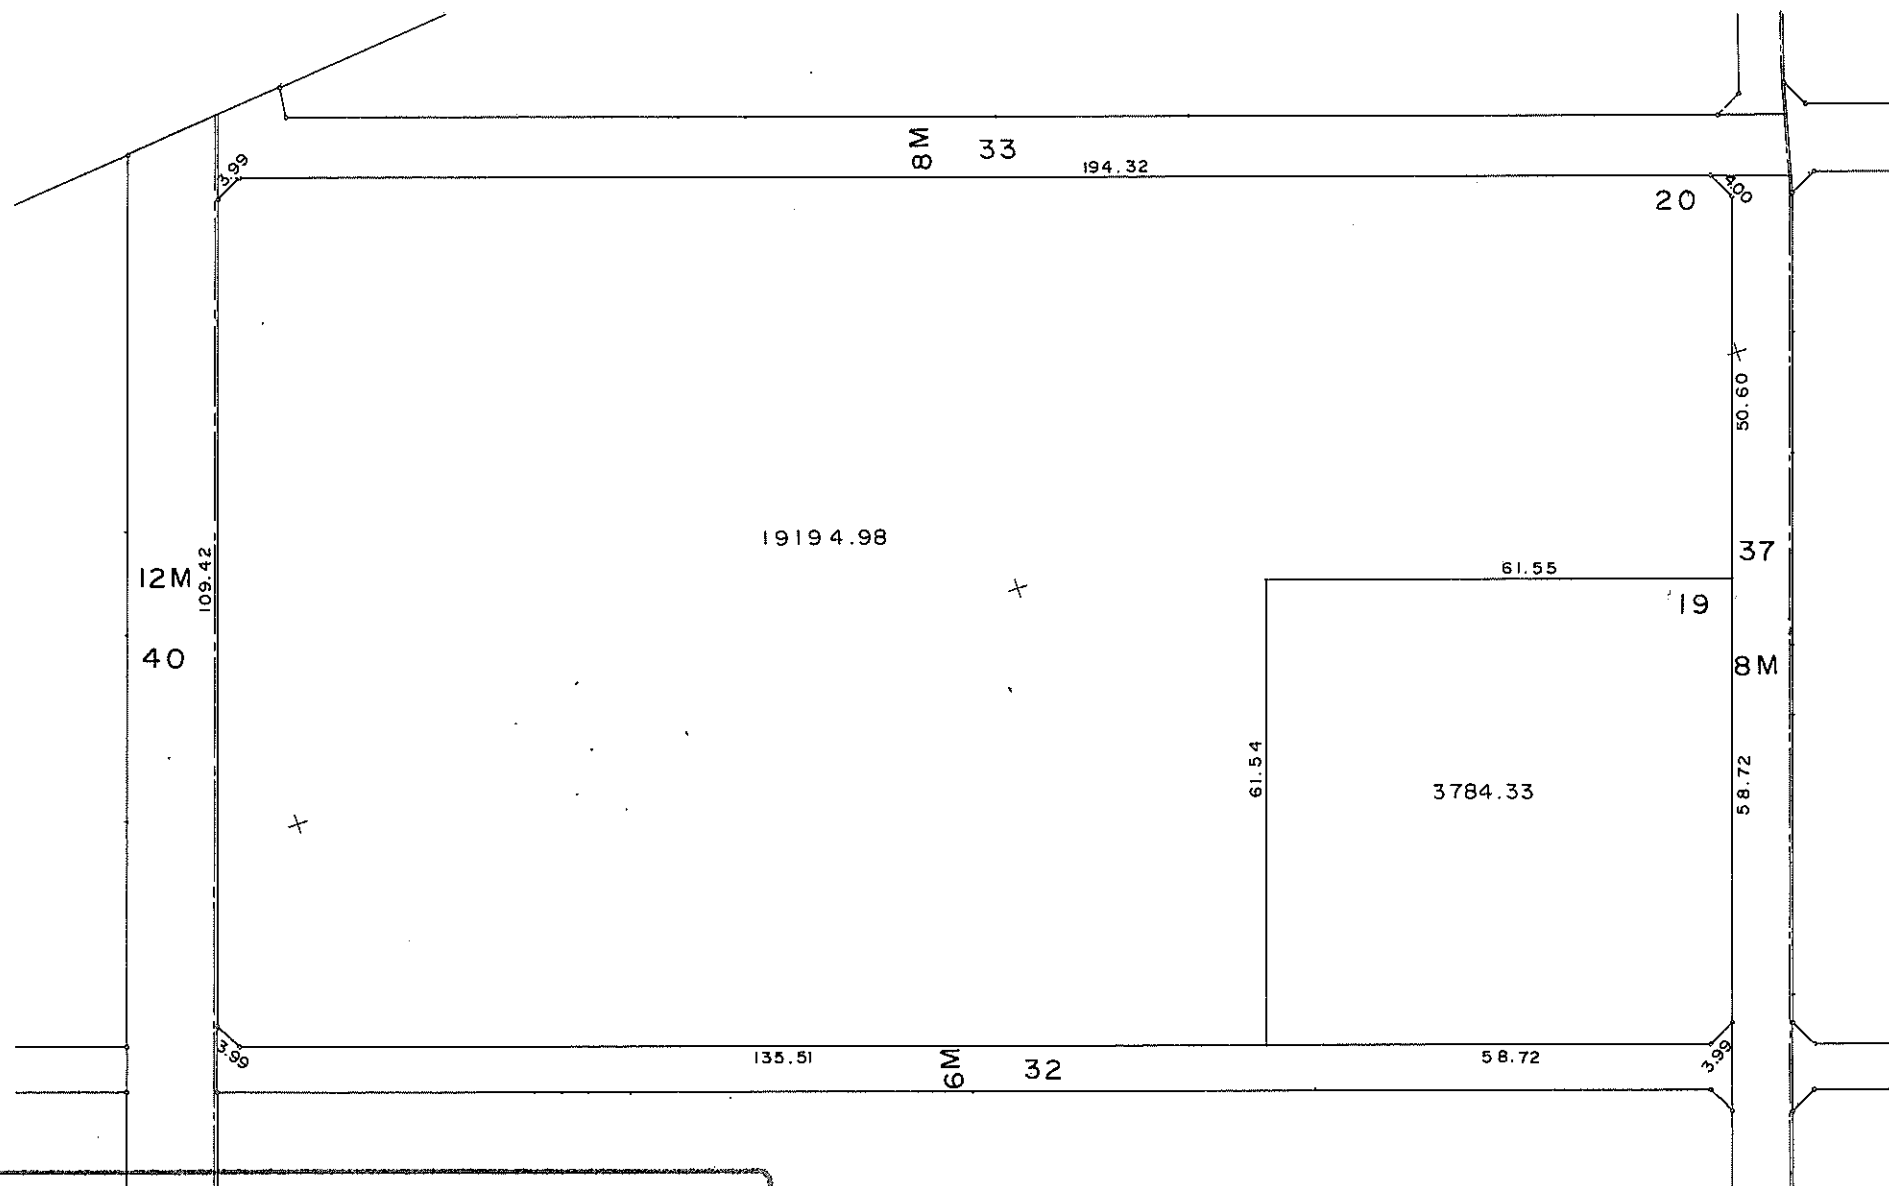
$$S = 1 : 1,000$$


現況とは必ずしも一致しないことがあります。

換地処分以降の土地の管理は各権利者において行ふべきものです。境界等に関する紛争が生じた場合でも一切市に責任は問えません。本資料は、申請書に記載した目的以外には使用しないで下さい。

この図面は参考図面です。
現況とは必ずしも一致しないことがあります。


凡 例	
	換 地
——	町 界
123	地 番
123.45	面 積
6M	街路・水路巾員

中播都市計画事業大塩第一土地区画整理事業 換地図

(大塩町汐咲二丁目 21-1番地 ~ 28-2番地)



S=1:500

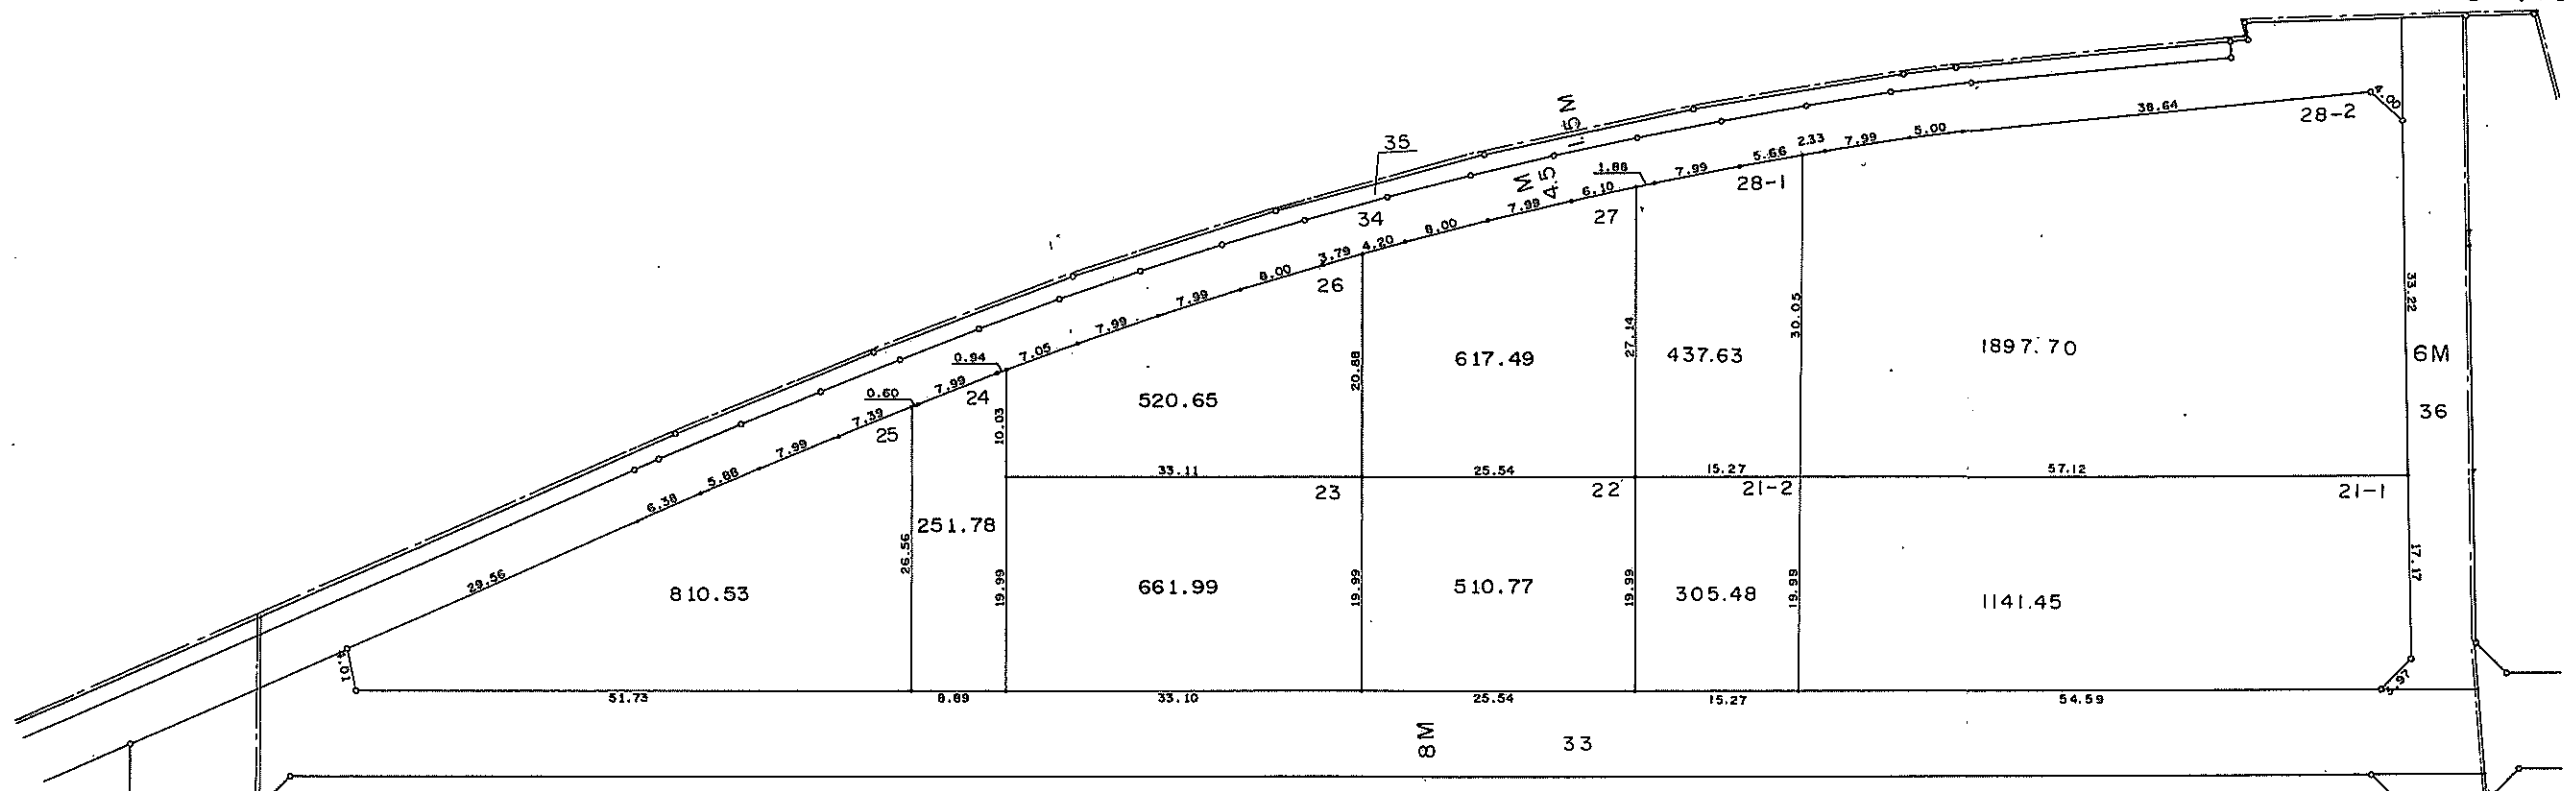

現況とは必ずしも一致しないことがあります。

換地処分以降の土地の管理は各権利者において行うべきものです。
境界等に関する紛争が生じた場合でも一切市に責任は問えません。
本資料は、申請書に記載した目的以外には使用しないで下さい。

この図面は参考図面です。

現況とは必ずしも一致しないことがあります。

凡 例	
—	換 地
—	町 界
123	地 番
123.45	面 積
6M	街路・水路巾員