

# 中播都市計畫事業中島阿成土地區劃整理事業 地圖確定図


# 姫路市飾磨区阿成鹿古

S=1 : 500

現況とは必ずしも一致しないことがあります。  
換地処分以降の土地の管理は各権利者において行うべきものです。  
境界等に関する紛争が生じた場合でも一切市に責任は問えません。  
本資料は、申請書に記載した目的以外には使用しないで下さい。

この図面は参考図面です。  
現況とは必ずしも一致しないことがあります。

飾磨区阿成渡場

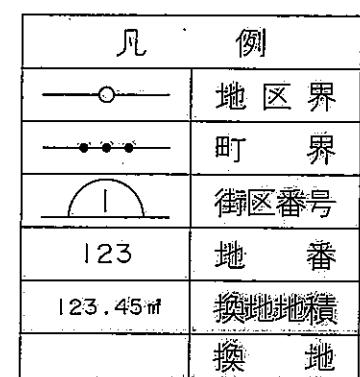


中播都市計画事業中島阿成土地区画整理事業 地図

姫路市飾磨区阿成鹿古



S=1:500

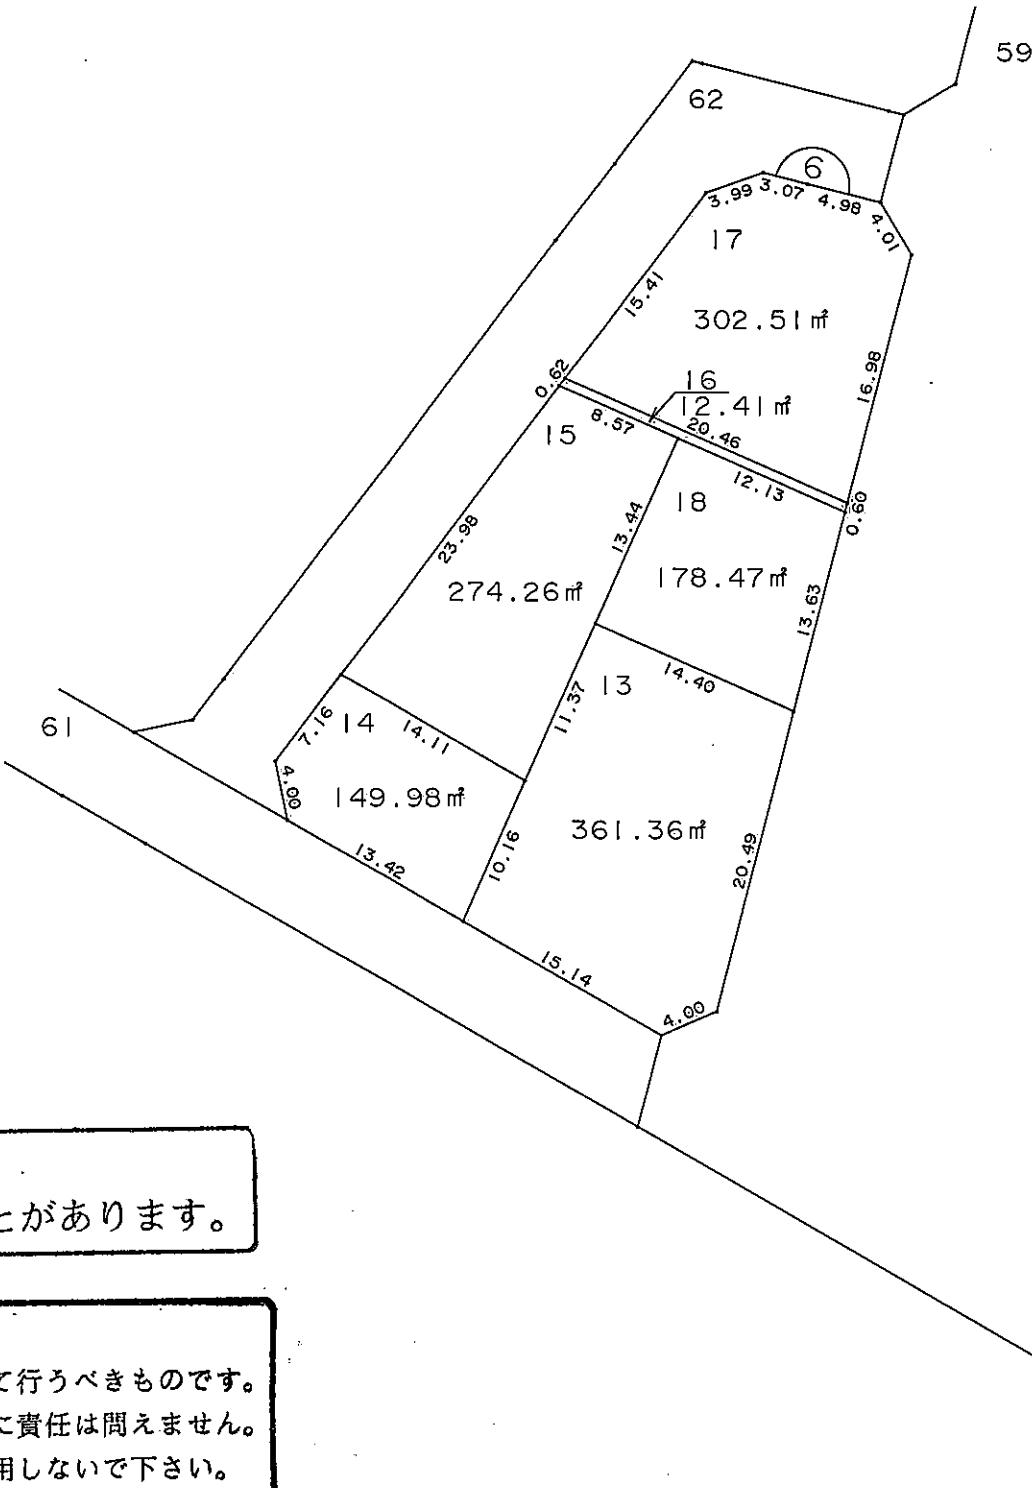


中播都市計画事業中島阿成土地区画整理事業 地図確定図

姫路市飾磨区阿成鹿古



S=1:500

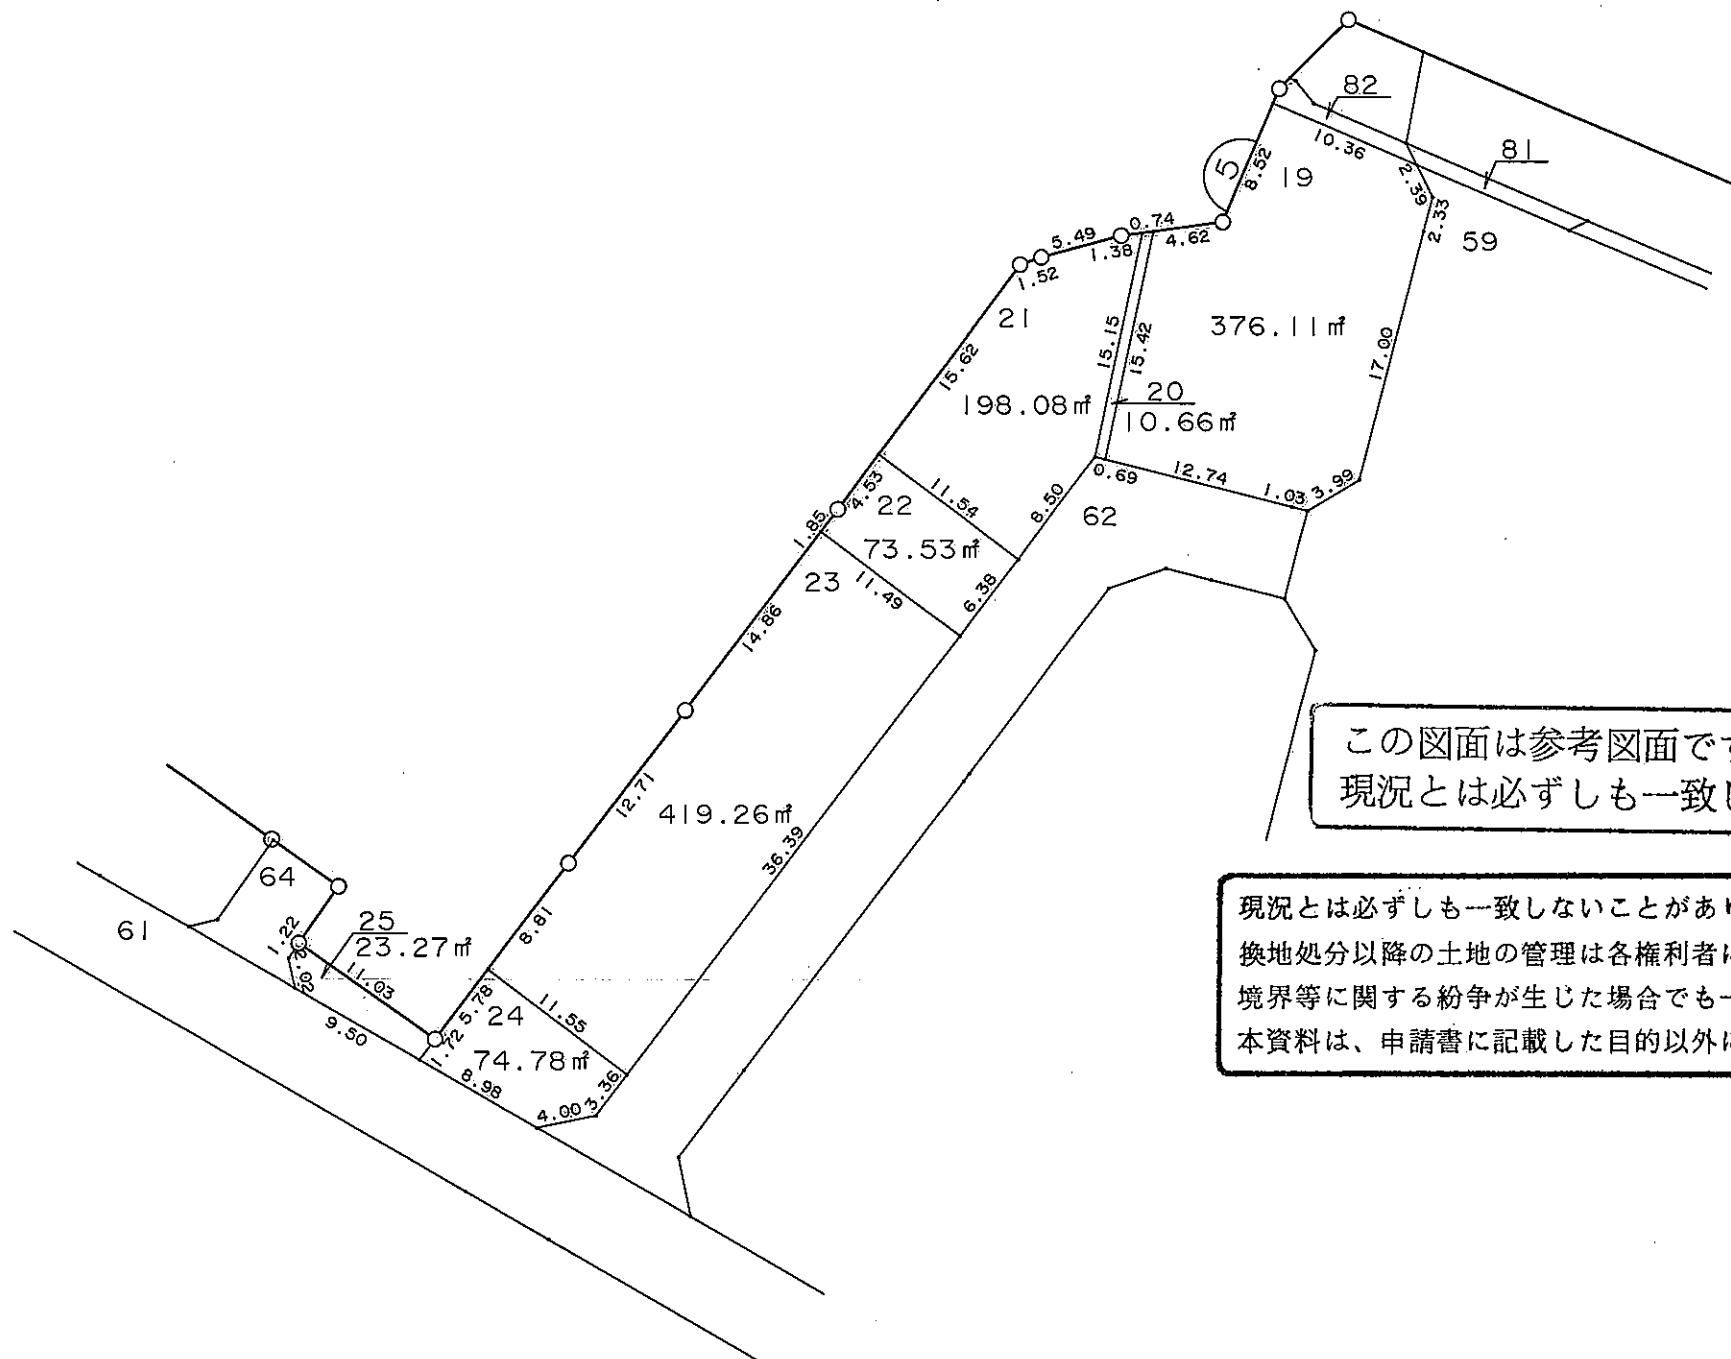


この図面は参考図面です。  
現況とは必ずしも一致しないことがあります。

現況とは必ずしも一致しないことがあります。  
換地処分以降の土地の管理は各権利者において行うべきものです。  
境界等に関する紛争が生じた場合でも一切市に責任は問えません。  
本資料は、申請書に記載した目的以外には使用しないで下さい。


凡例	
○	地区界
●	町界
（）	街区番号
123	地番
123.45m <sup>2</sup>	換地地積
	換地

中播都市計画事業中島阿成土地区画整理事業 地図 確定図

姫路市飾磨区阿成鹿古

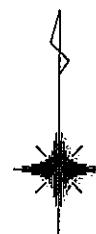

S=1:500

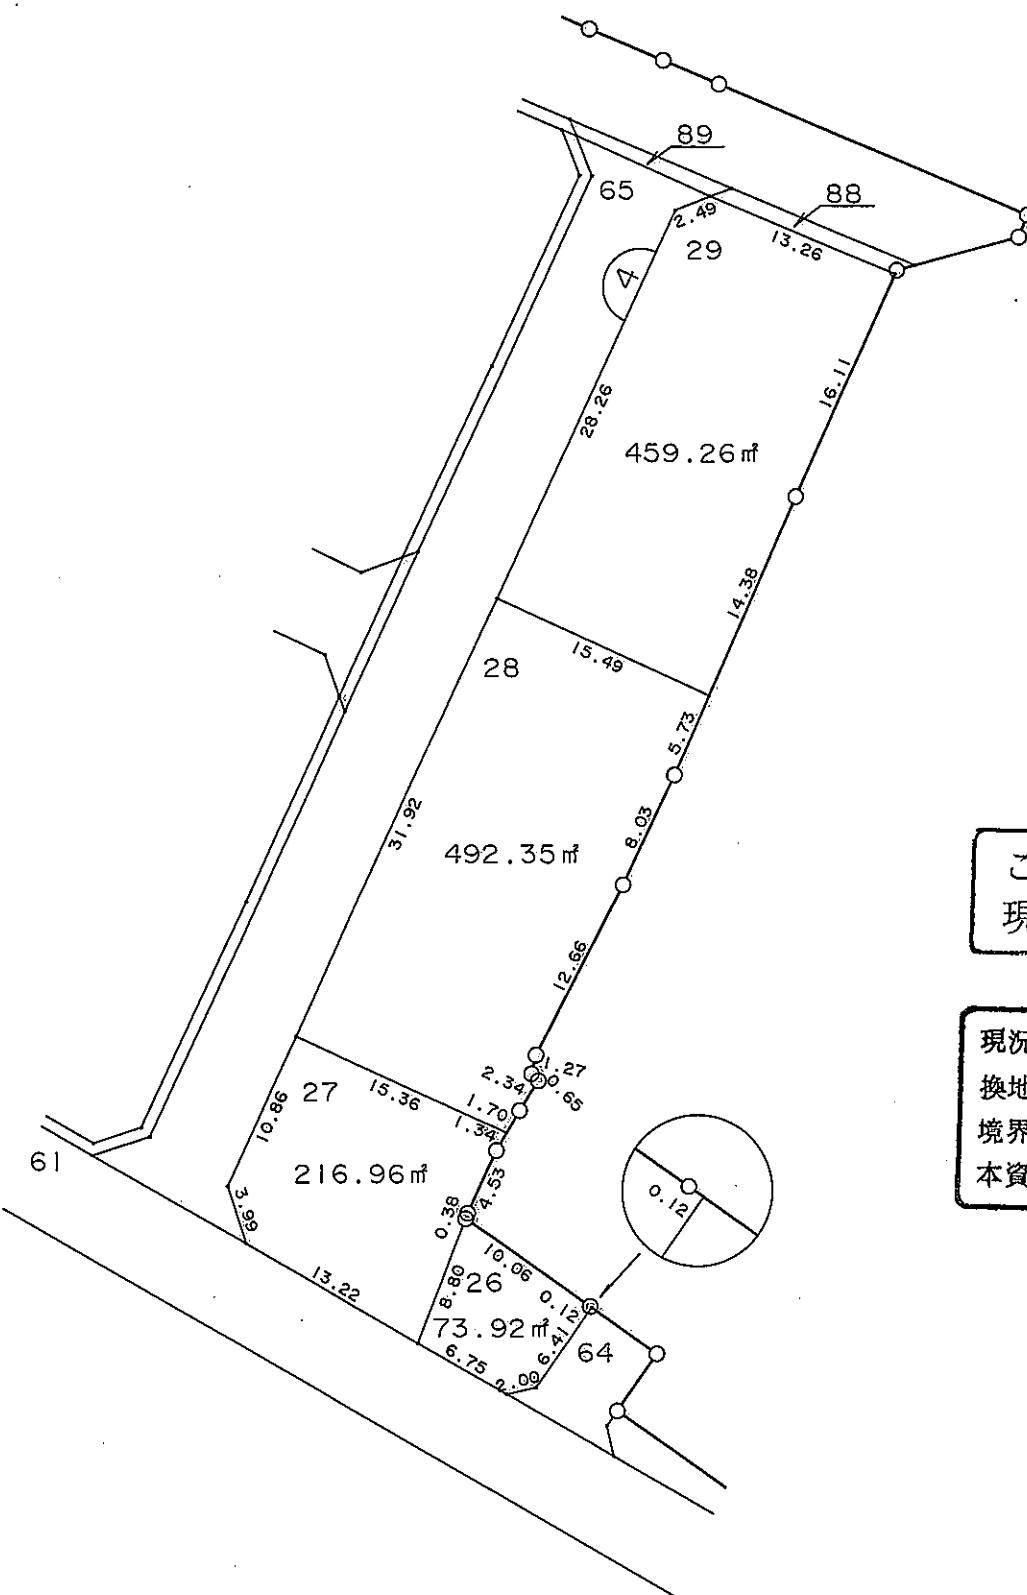

この図面は参考図面です。  
現況とは必ずしも一致しないことがあります。

現況とは必ずしも一致しないことがあります。  
換地処分以降の土地の管理は各権利者において行うべきものです。  
境界等に関する紛争が生じた場合でも一切市に責任は問えません。  
本資料は、申請書に記載した目的以外には使用しないで下さい。

凡 例	
—○—	地区界
—●—	町 界
(1)	街区番号
123	地 番
123.45m <sup>2</sup>	換地地積
	換 地