


灘南部土地区画整理事業 画地確定図 (白浜町宇佐崎中一丁目 80 番地～ 86 番地)

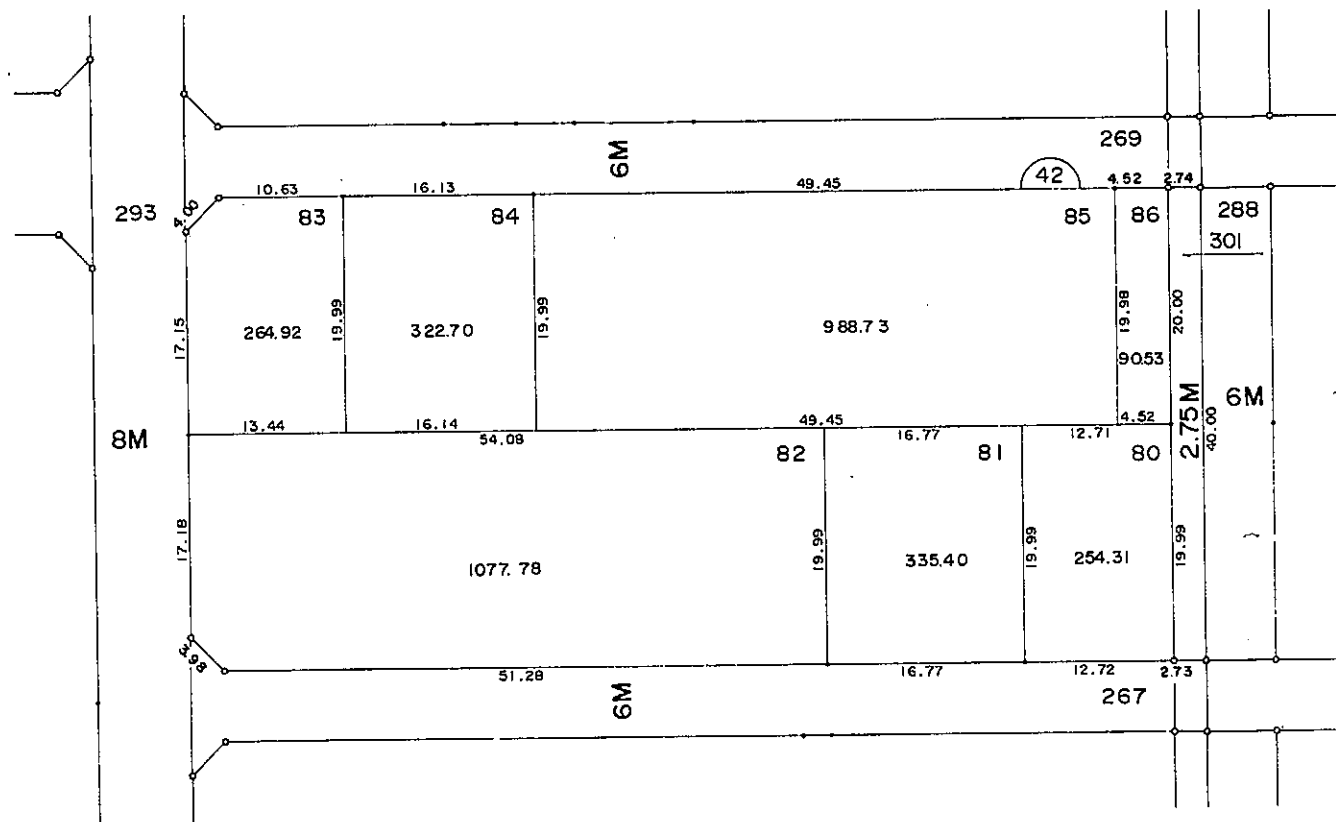

S = 1 : 500



凡	例
---	町 丁 界
77-1	地 番
123	面 積
6M	街 路 巾 員


この図面で土地境界の確認等を行う場合は、あくまで参考資料としてのみ使用してください。

現況とは必ずしも一致しないことがあります。
換地処分以降の土地の管理は各権利者において行うべきものです。
境界等に関する紛争が生じた場合でも一切市に責任は問えません。
本資料は、申請書に記載した目的以外には使用しないで下さい。

(白浜町宇佐崎中一丁目 89 番地～ 96 番地)



この図面で土地境界の確認等を行う場合は、あくまで参考資料としてのみ使用してください。

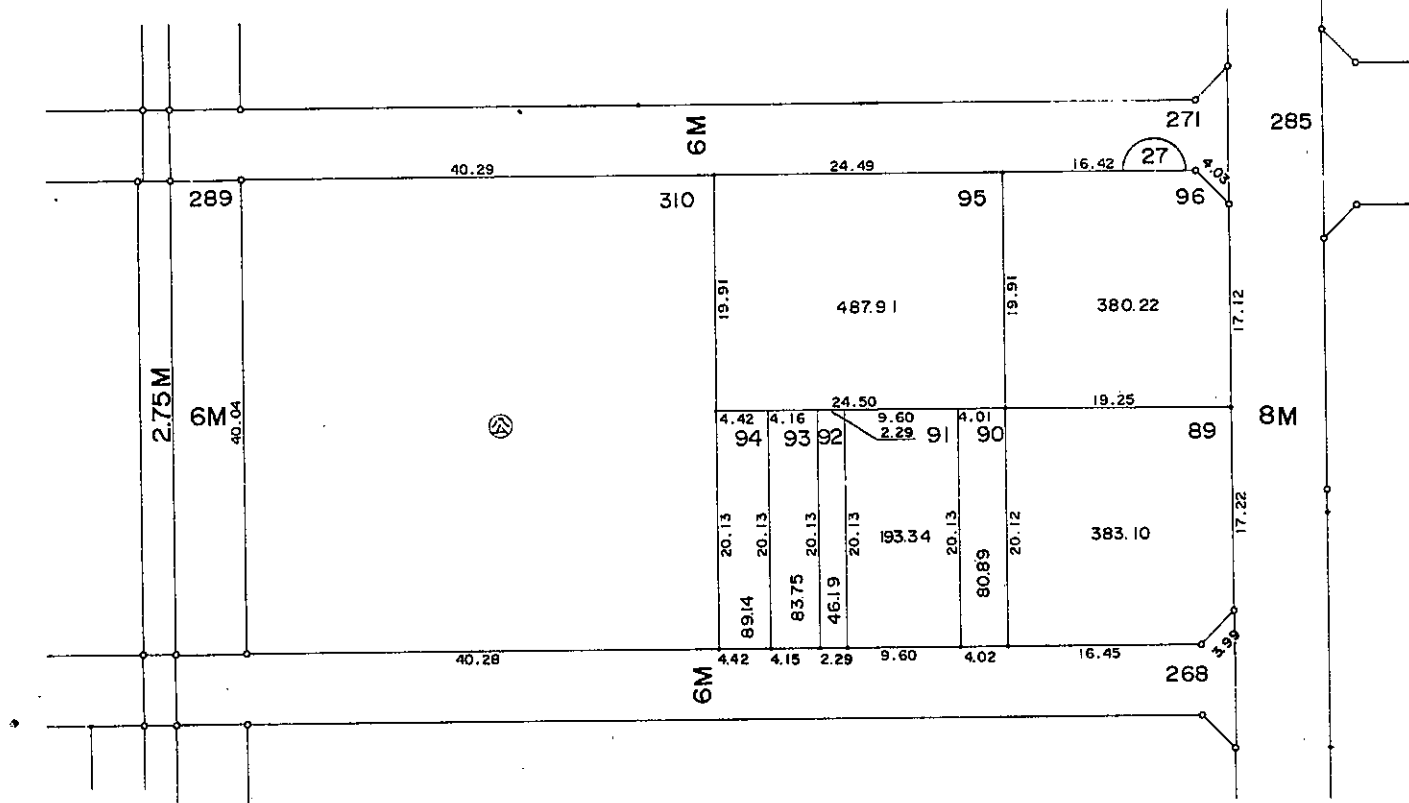

凡 例		
—— —	町 丁	界
77-1	地	番
1 2 3	面	積
6 M	街 路、巾 員	

換地処分以降の土地の管理は各権利者において行うべきものです。
境界等に関する紛争が生じた場合でも一切市に責任は問えません。
本資料は、申請書に記載した目的以外には使用しないで下さい。


灘南部土地区画整理事業 画地確定図

(白浜町宇佐崎中一丁目 97 番地～108 番地)

この図面で土地境界の確認等を行う場合は、あくまで参考資料としてのみ使用してください。



S = 1 : 500

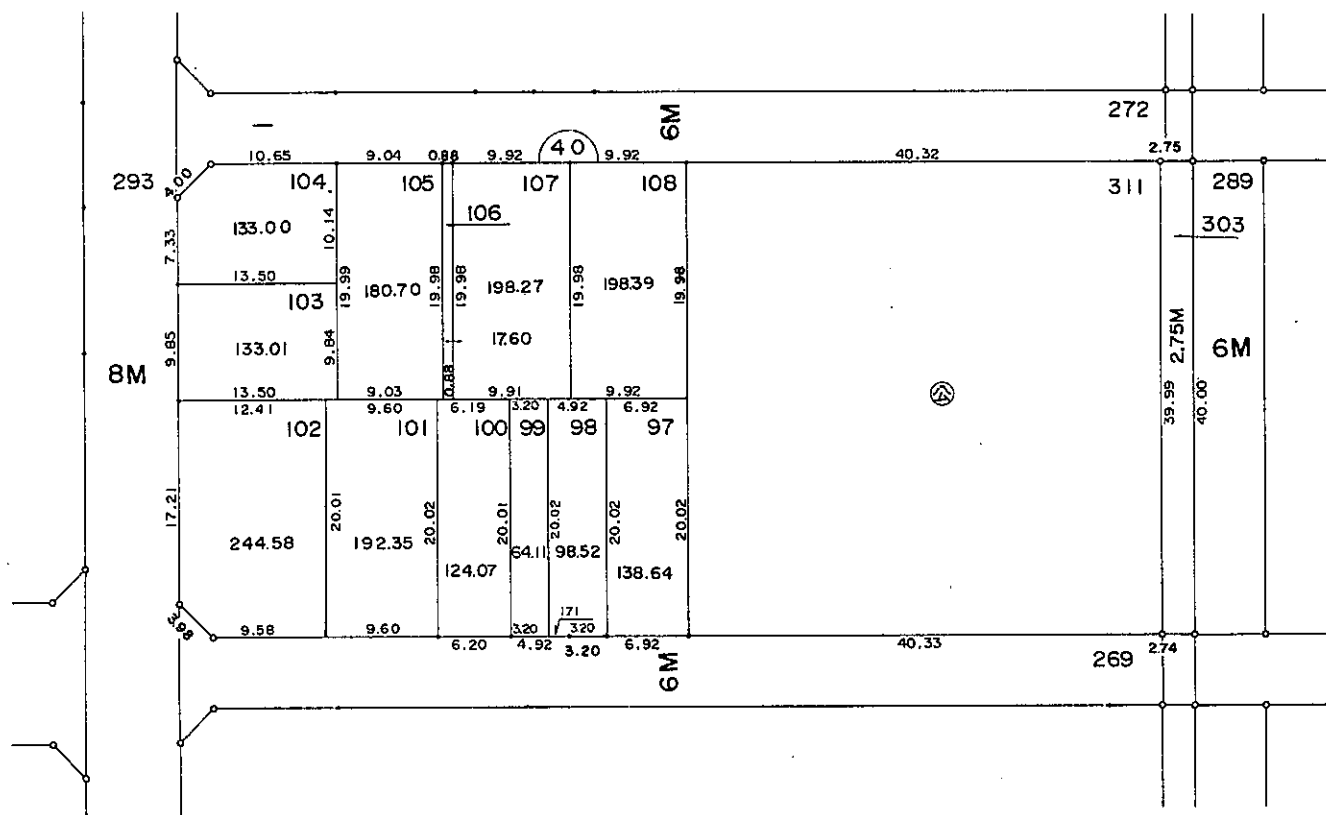

凡	例
-----	町 丁 界
77-1	地 番
1 2 3	面 積
6 M	街 路 巾 員

現況とは必ずしも一致しないことがあります。


換地処分以降の土地の管理は各権利者において行うべきものです。

境界等に関する紛争が生じた場合でも一切市に責任は問えません。

本資料は、申請書に記載した目的以外には使用しないで下さい。

灘南部土地区画整理事業 画地確定図

(白浜町宇佐崎中一丁目 109 番地～123 番地)

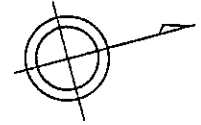


627

S = 1 : 500

この図面で土地境界の確認等を行う場合は、あくまで参考資料としてのみ使用してください。

25M

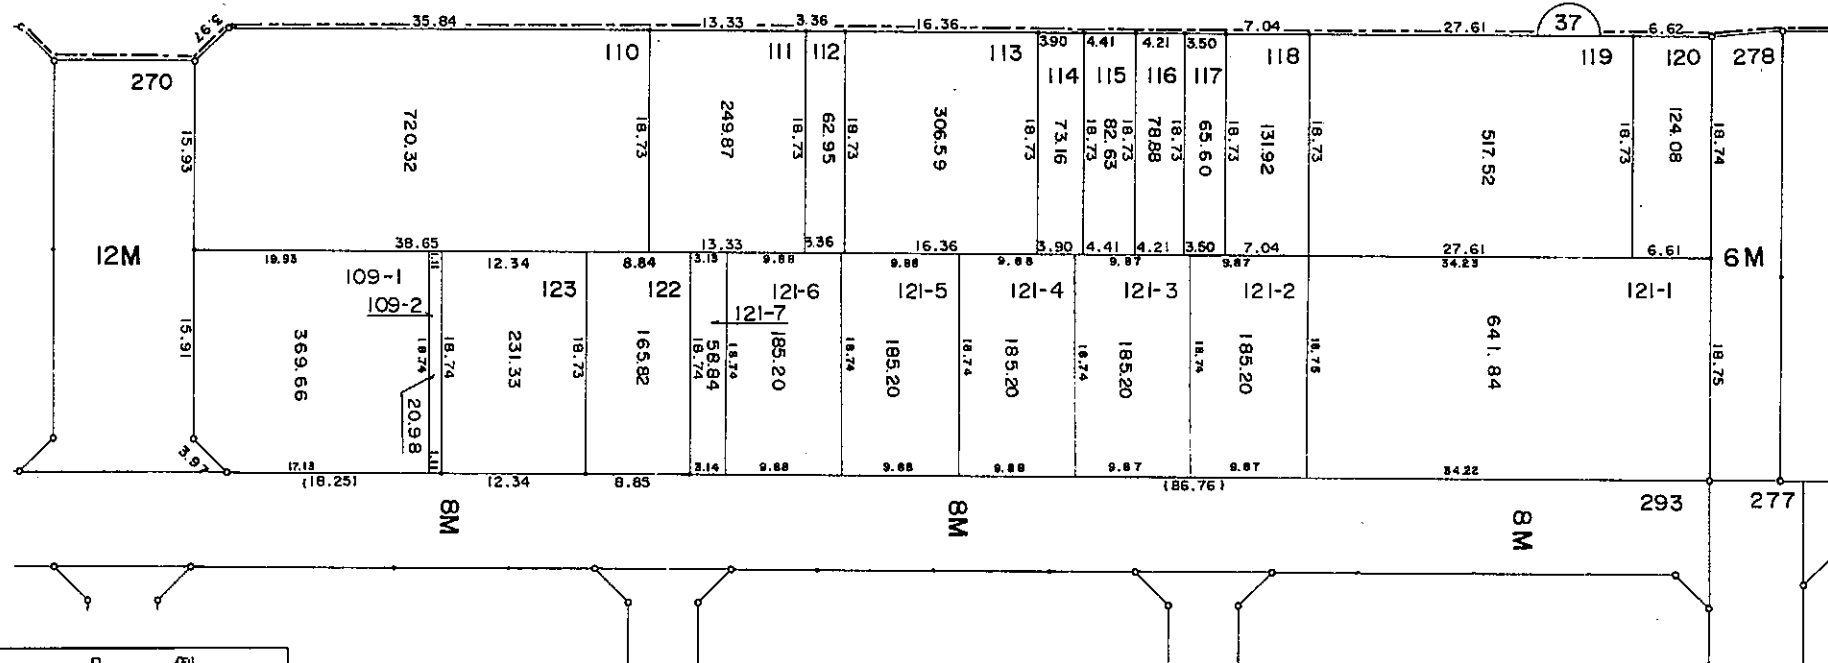

凡	例
---	町 丁 界
77-1	地 番
123	面 積
6M	街 路 巾 員

現況とは必ずしも一致しないことがあります。

換地処分以降の土地の管理は各権利者において行うべきものです。


境界等に関する紛争が生じた場合でも一切市に責任は問えません。

本資料は、申請書に記載した目的以外には使用しないで下さい。


灘南部土地区画整理事業 画地確定図

(白浜町宇佐崎中一丁目 137 番地～ 155 番地)

この図面で土地境界の確認等を行う場合は、あくまで参考資料としてのみ使用してください。

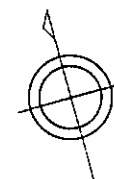


S = 1 : 500

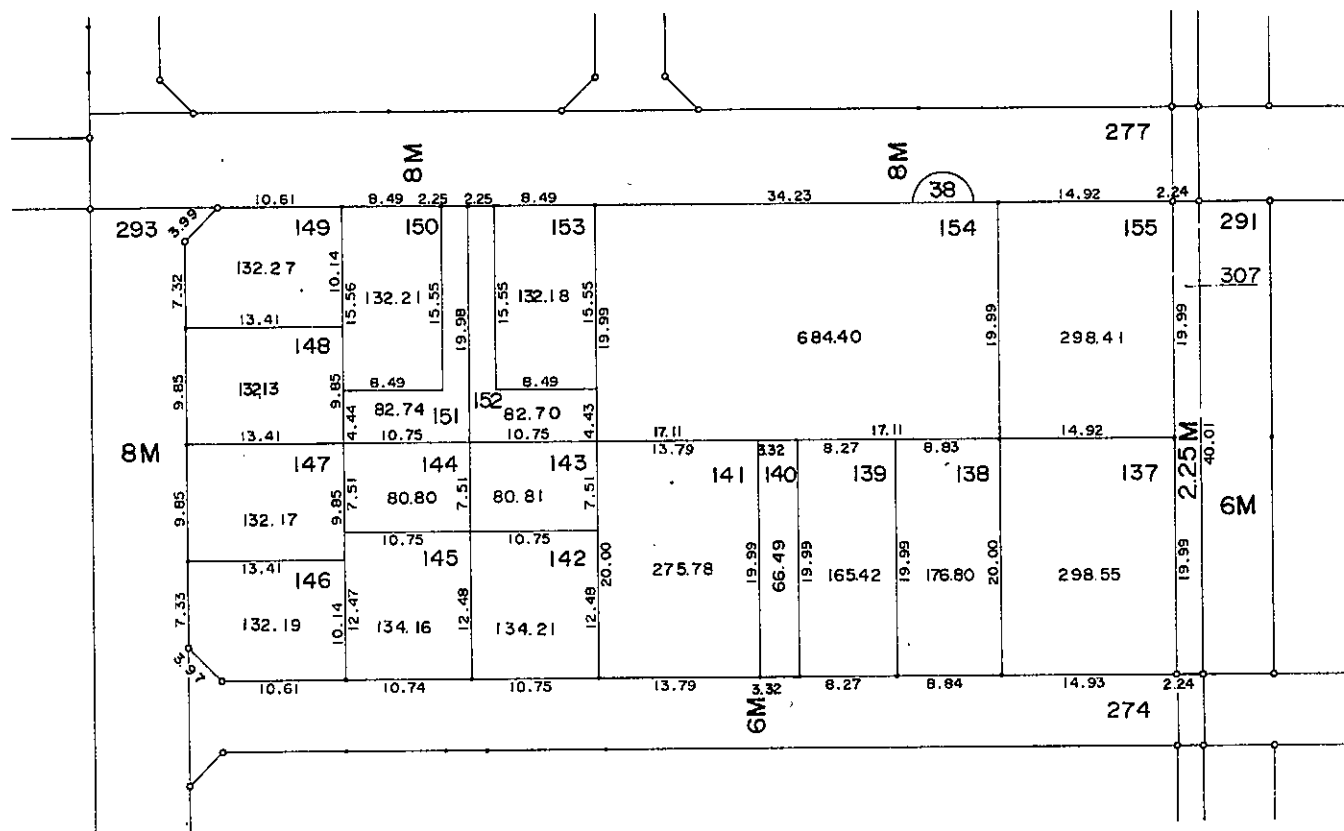

凡	例
---	町 丁 界
77-1	地 番
1 2 3	面 積
6 M	街 路 巾 員


現況とは必ずしも一致しないことがあります。
 換地処分以降の土地の管理は各権利者において行うべきものです。
 境界等に関する紛争が生じた場合でも一切市に責任は問えません。
 本資料は、申請書に記載した目的以外には使用しないで下さい。

(白浜町宇佐崎中一丁目 156 番地～167 番地)

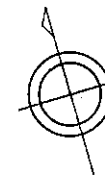

S = 1 : 500

この図面で土地の境界確認等を行う場合は、あくまで参考資料としてのみ使用してください。

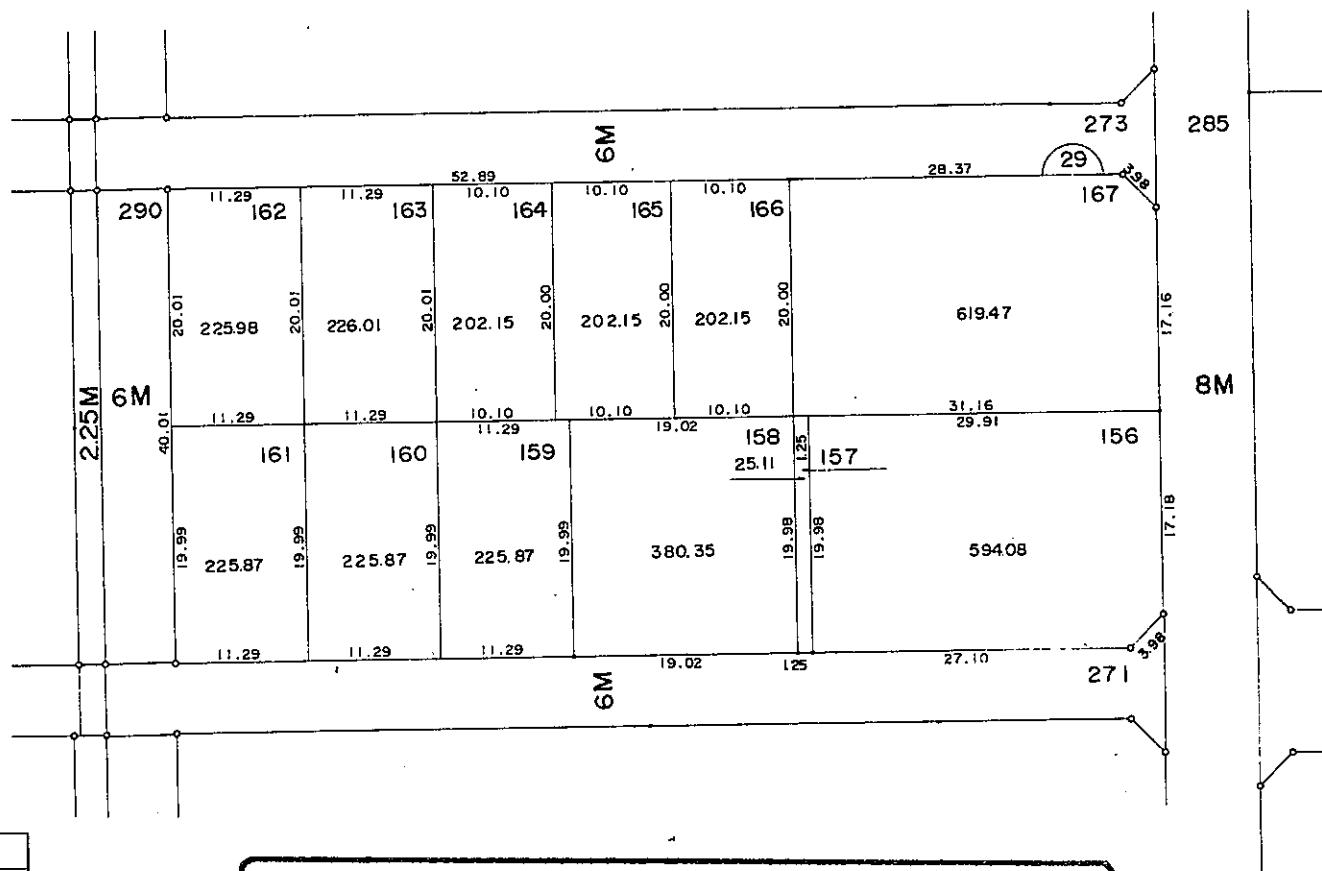

凡 例			
	町	丁	界
77-1	地		番
123	面		積
6M	街	路	巾


現況とは必ずしも一致しないことがあります。

換地処分以降の土地の管理は各権利者において行うべきものです。境界等に関する紛争が生じた場合でも一切市に責任は問えません。
~~本資料は、申請書に記載した目的以外には使用しないで下さい。~~


灘南部土地区画整理事業 画地確定図

(白浜町宇佐崎中一丁目 168 番地～184 番地)

この図面で土地境界の確認等を行う場合は、あくまで参考資料としてのみ使用してください。

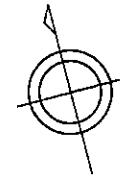

S = 1 : 500

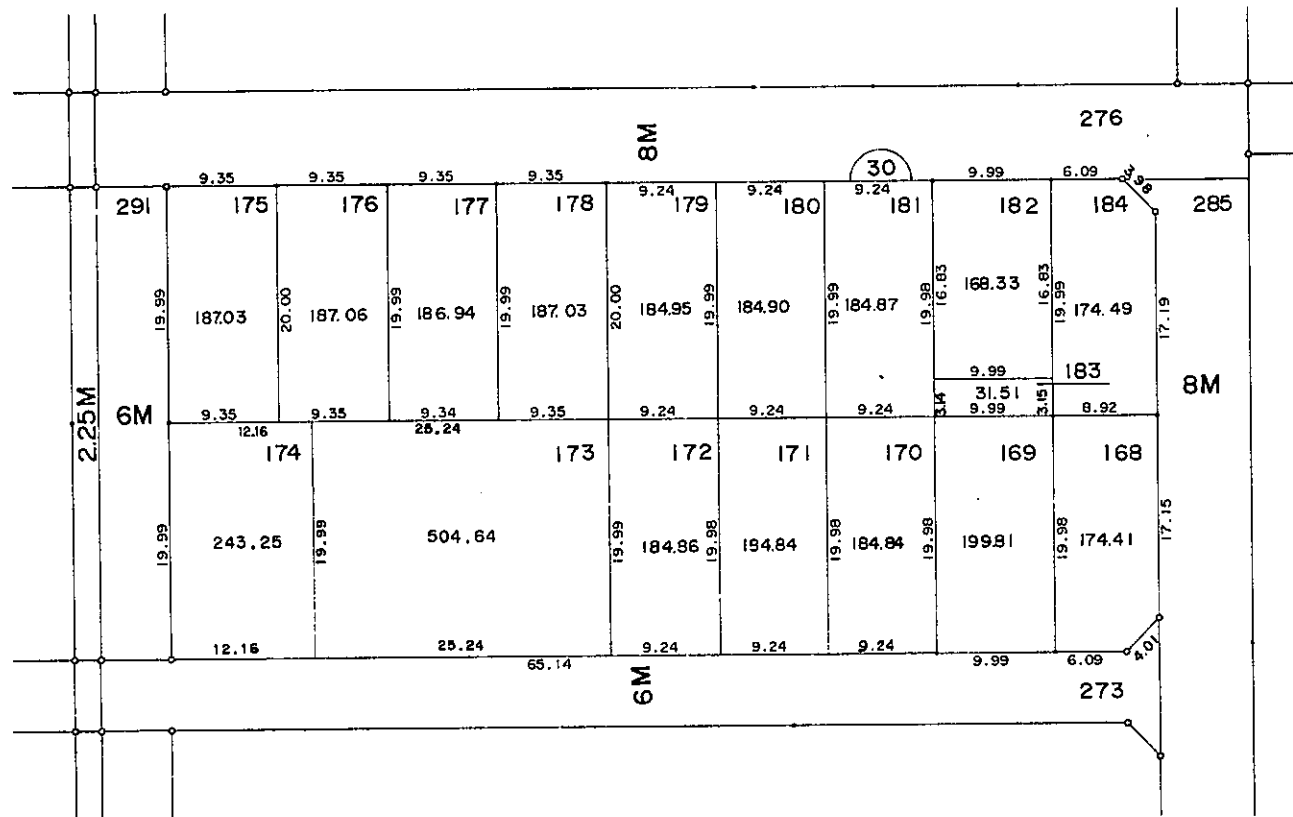

凡 例	
---	町 丁 界
77-1	地 番
1 2 3	面 積
6 M	街 路 巾 員


現況とは必ずしも一致しないことがあります。

換地処分以降の土地の管理は各権利者において行うべきものです。


境界等に関する紛争が生じた場合でも一切市に責任は問えません。

本資料は、申請書に記載した目的以外には使用しないで下さい。

灘南部土地区画整理事業 画地確定図 (白浜町宇佐崎中一丁目 185 番地～189 番地)

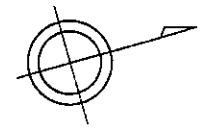

S = 1 : 500

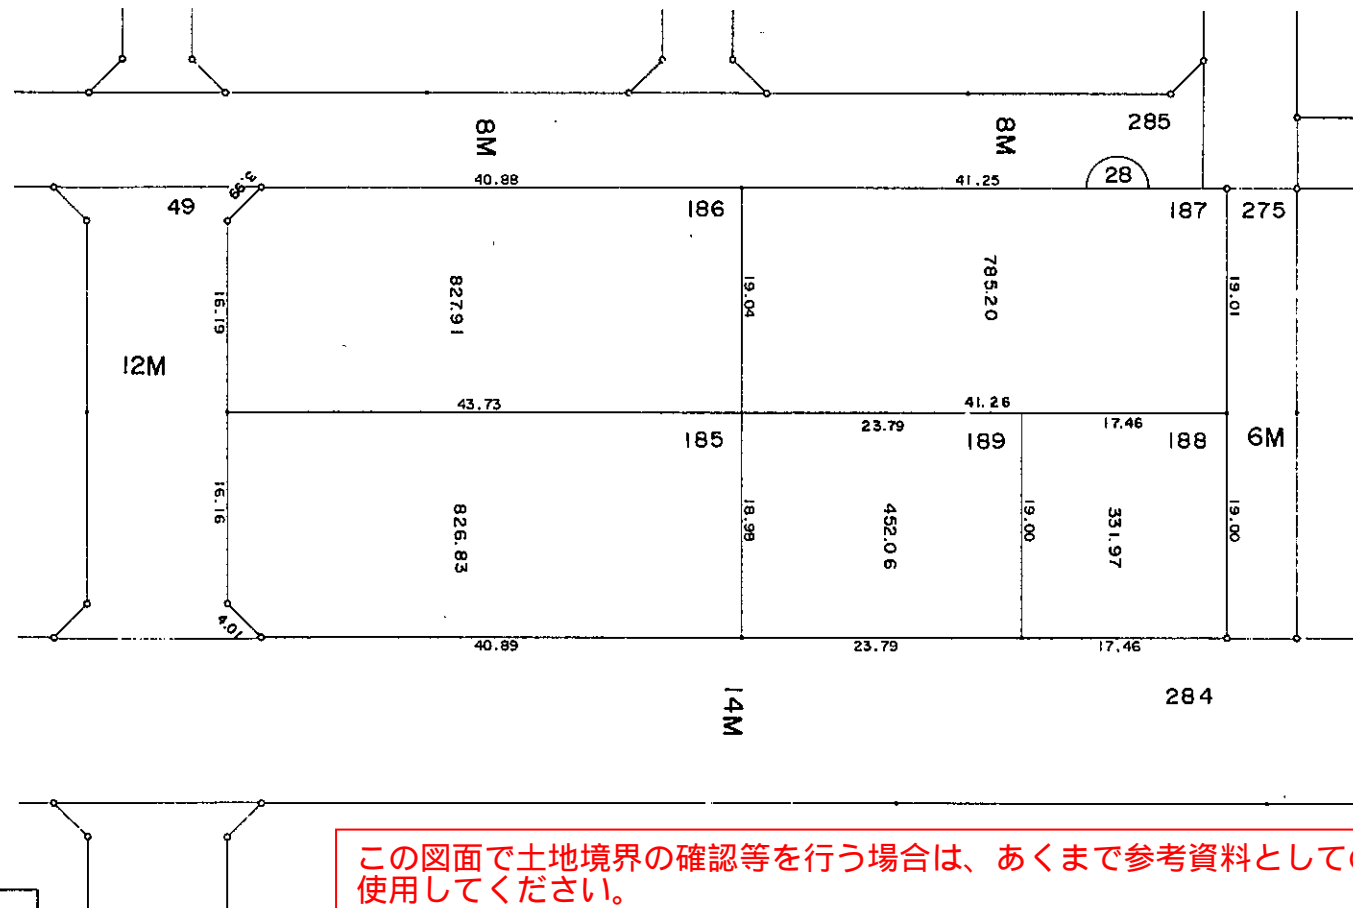


凡 例	
--- --	町 丁 界
77-1	地 番
1 2 3	面 積
6 M	街 路 巾 員


この図面で土地境界の確認等を行う場合は、あくまで参考資料としてのみ使用してください。

現況とは必ずしも一致しないことがあります。
 換地処分以降の土地の管理は各権利者において行うべきものです。
 境界等に関する紛争が生じた場合でも一切市に責任は問えません。
 本資料は、申請書に記載した目的以外には使用しないで下さい。

灘南部土地区画整理事業 画地確定図 (白浜町宇佐崎中一丁目 190 番地～204 番地)

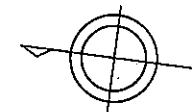

S = 1 : 1,000

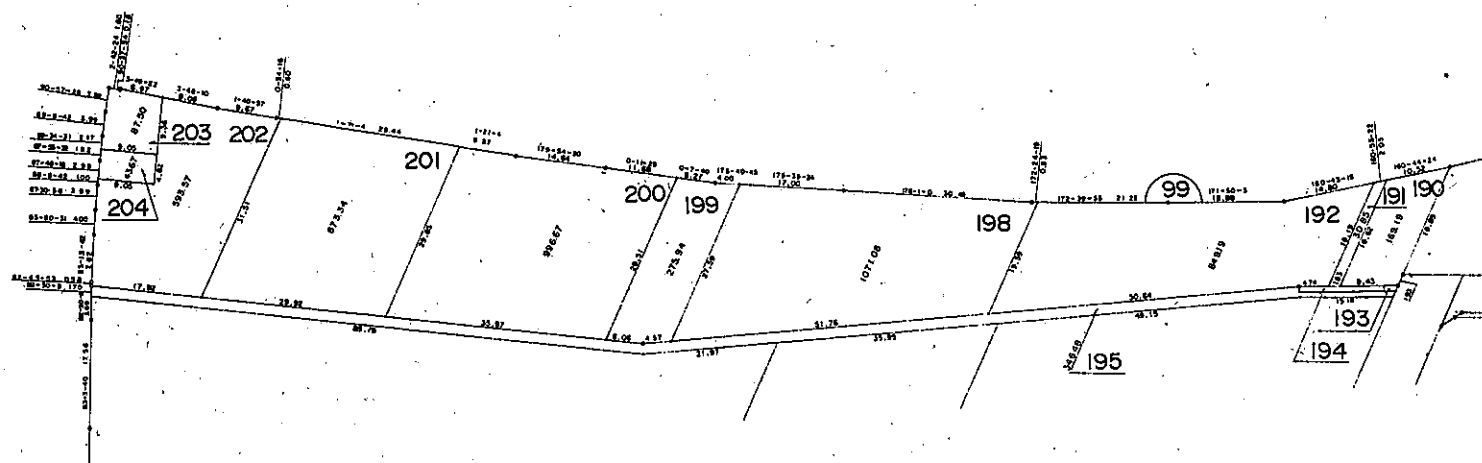

この図面で土地境界の確認等を行う場合は、あくまで参考資料としてののみ使用してください。

凡 例		
---	町 丁 界	
77-1	地 番	
123	面 積	
6M	街 路 巾 員	

現況とは必ずしも一致しないことがあります。

換地処分以降の土地の管理は各権利者において行うべきものです。
 境界等に関する紛争が生じた場合でも一切市に責任は問えません。
 本資料は、申請書に記載した目的以外には使用しないで下さい。