


姫路市飯田手柄土地区画整理事業 画地確定図 9街区

S=1:500

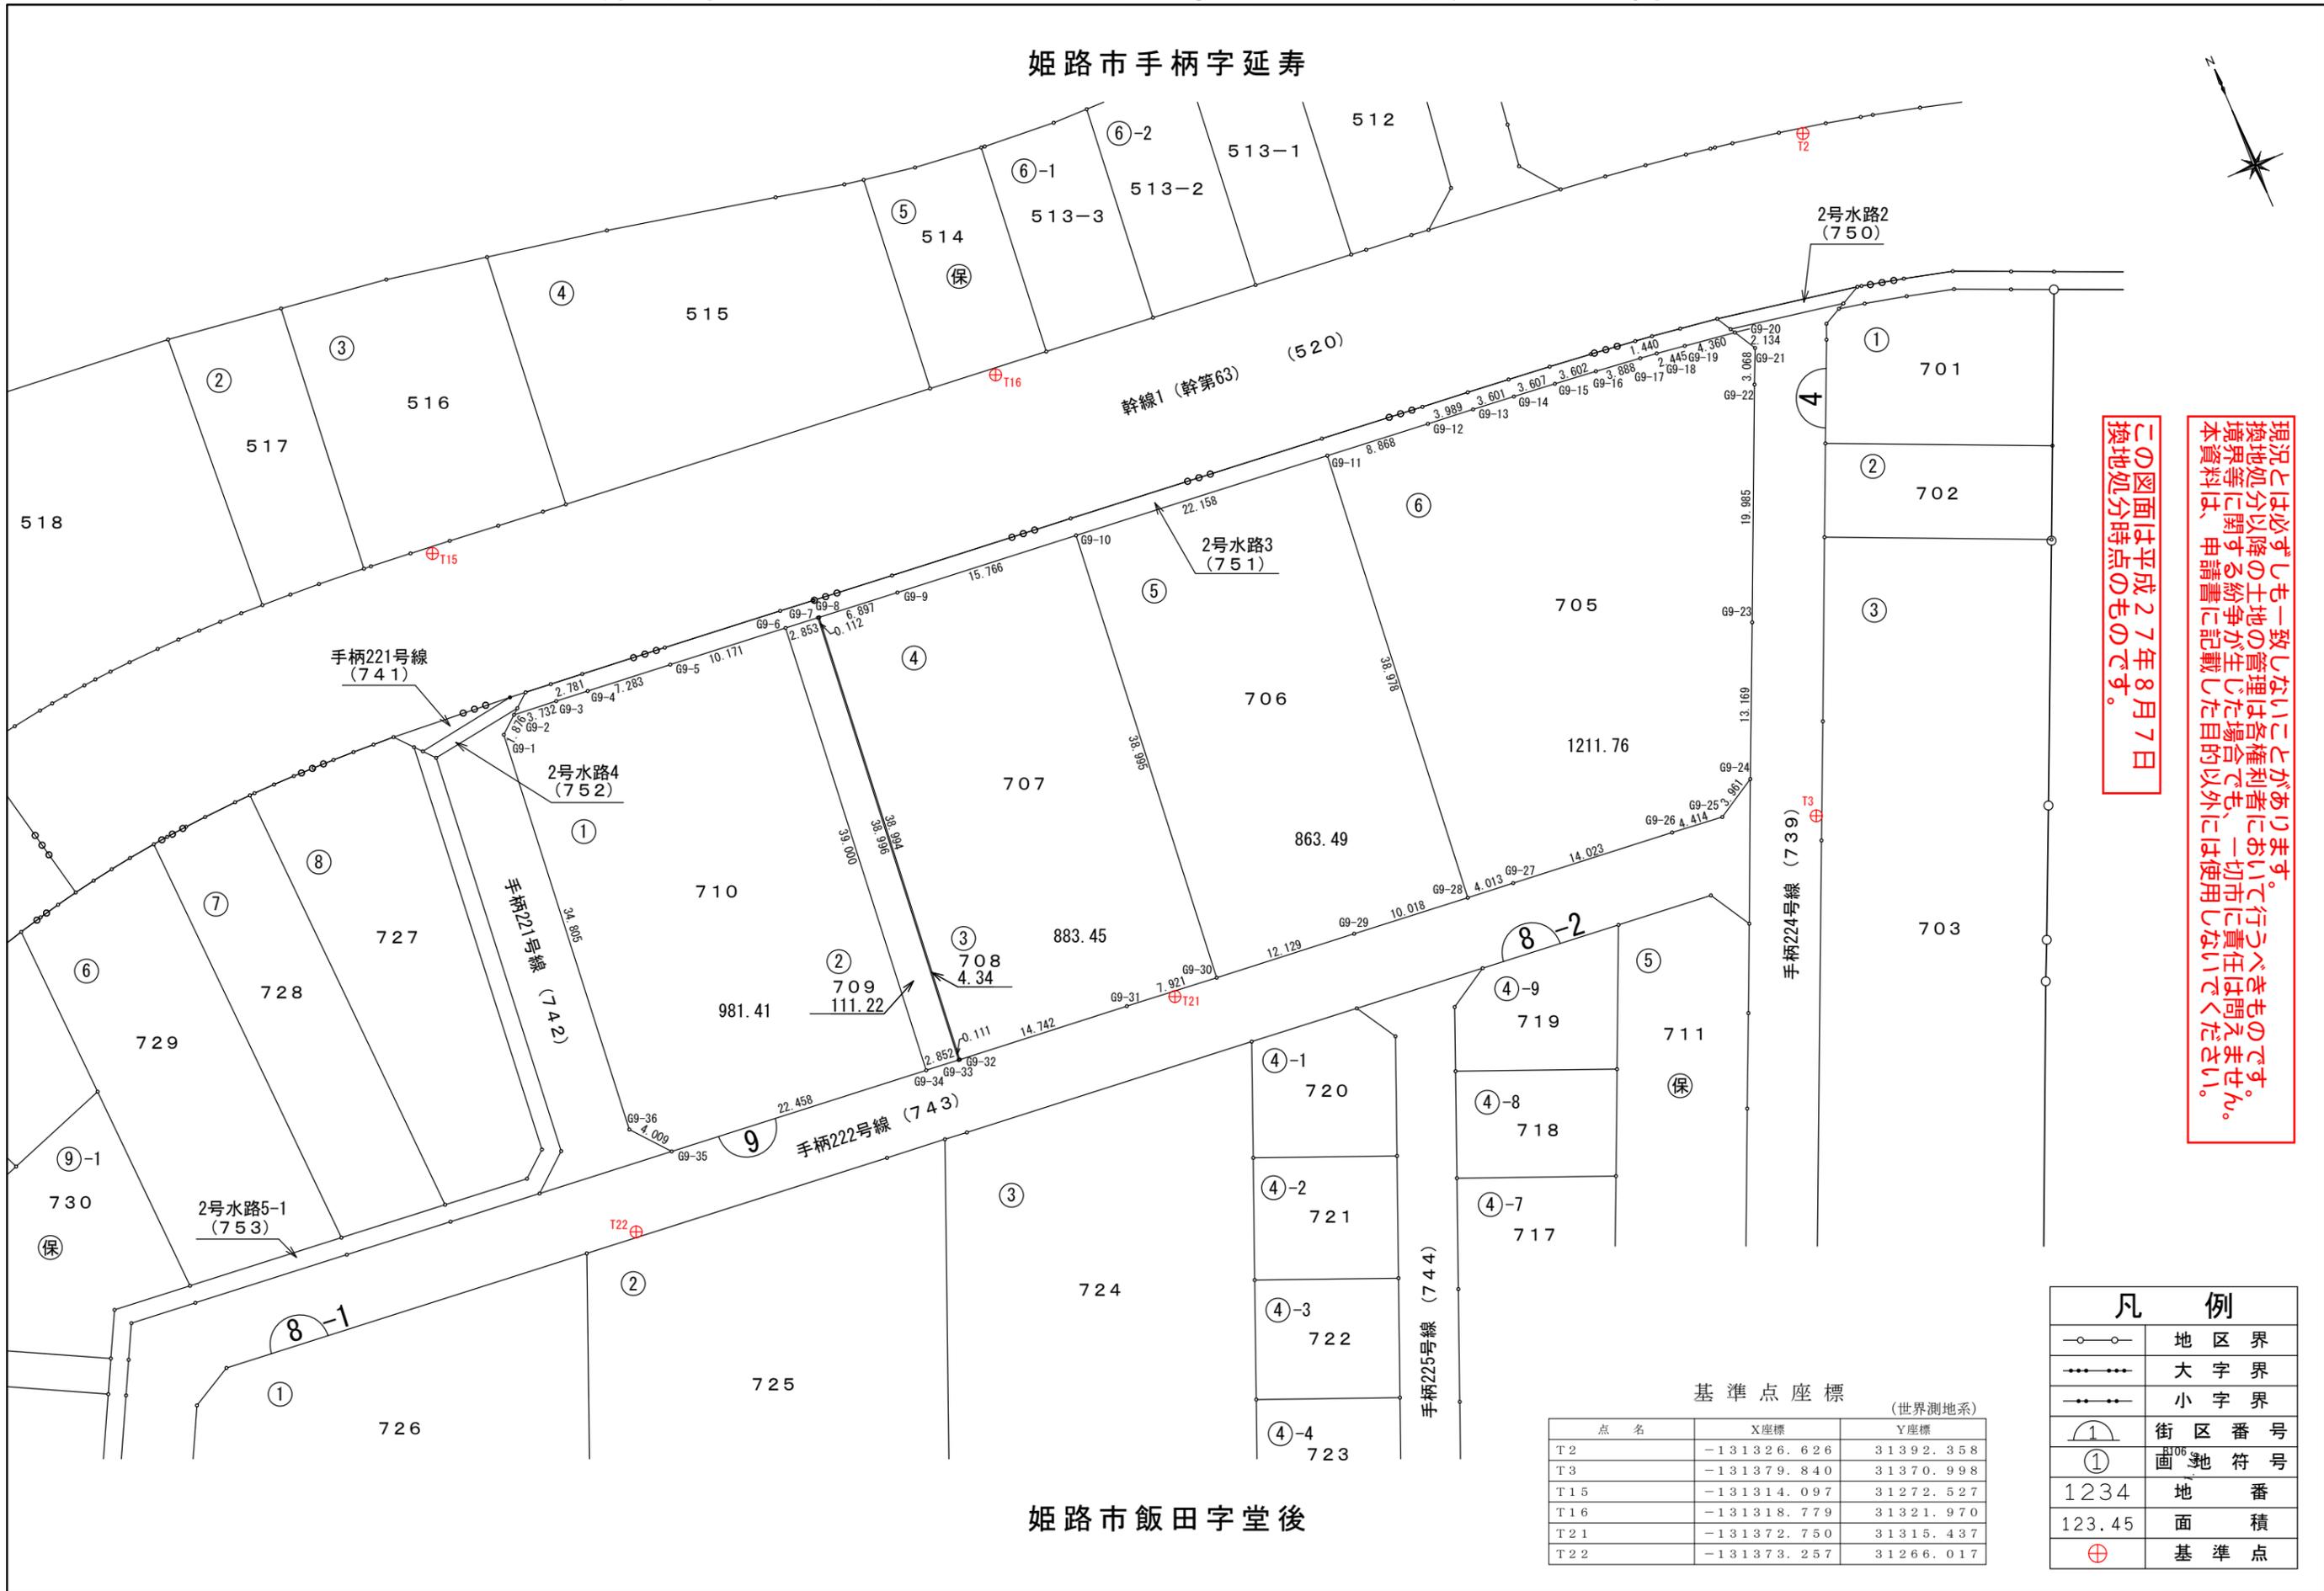

この図面は平成27年8月7日換地処分時点のもので、現況とは必ずしも一致しないことがあります。行うべきものではないことを各権利者においまして、一切市に責任は問えません。換地処分以降の土地の管理は各権利者においまして、一切市に責任は問えません。境界等に関する紛争が生じた場合でも、一市に責任は問えません。本資料は、申請書に記載した目的以外には使用しないでください。

凡例	
—○—	地区界
—+—+—	大字界
—+—+—	小字界
①	街区番号
①	画地符号
1234	地番
123.45	面積
⊕	基準点

基準点座標 (世界測地系)

点名	X座標	Y座標
T2	-131326.626	31392.358
T3	-131379.840	31370.998
T15	-131314.097	31272.527
T16	-131318.779	31321.970
T21	-131372.750	31315.437
T22	-131373.257	31266.017

姫路市飯田字堂後