


中播都市計画事業別所土地区画整理事業 位置図

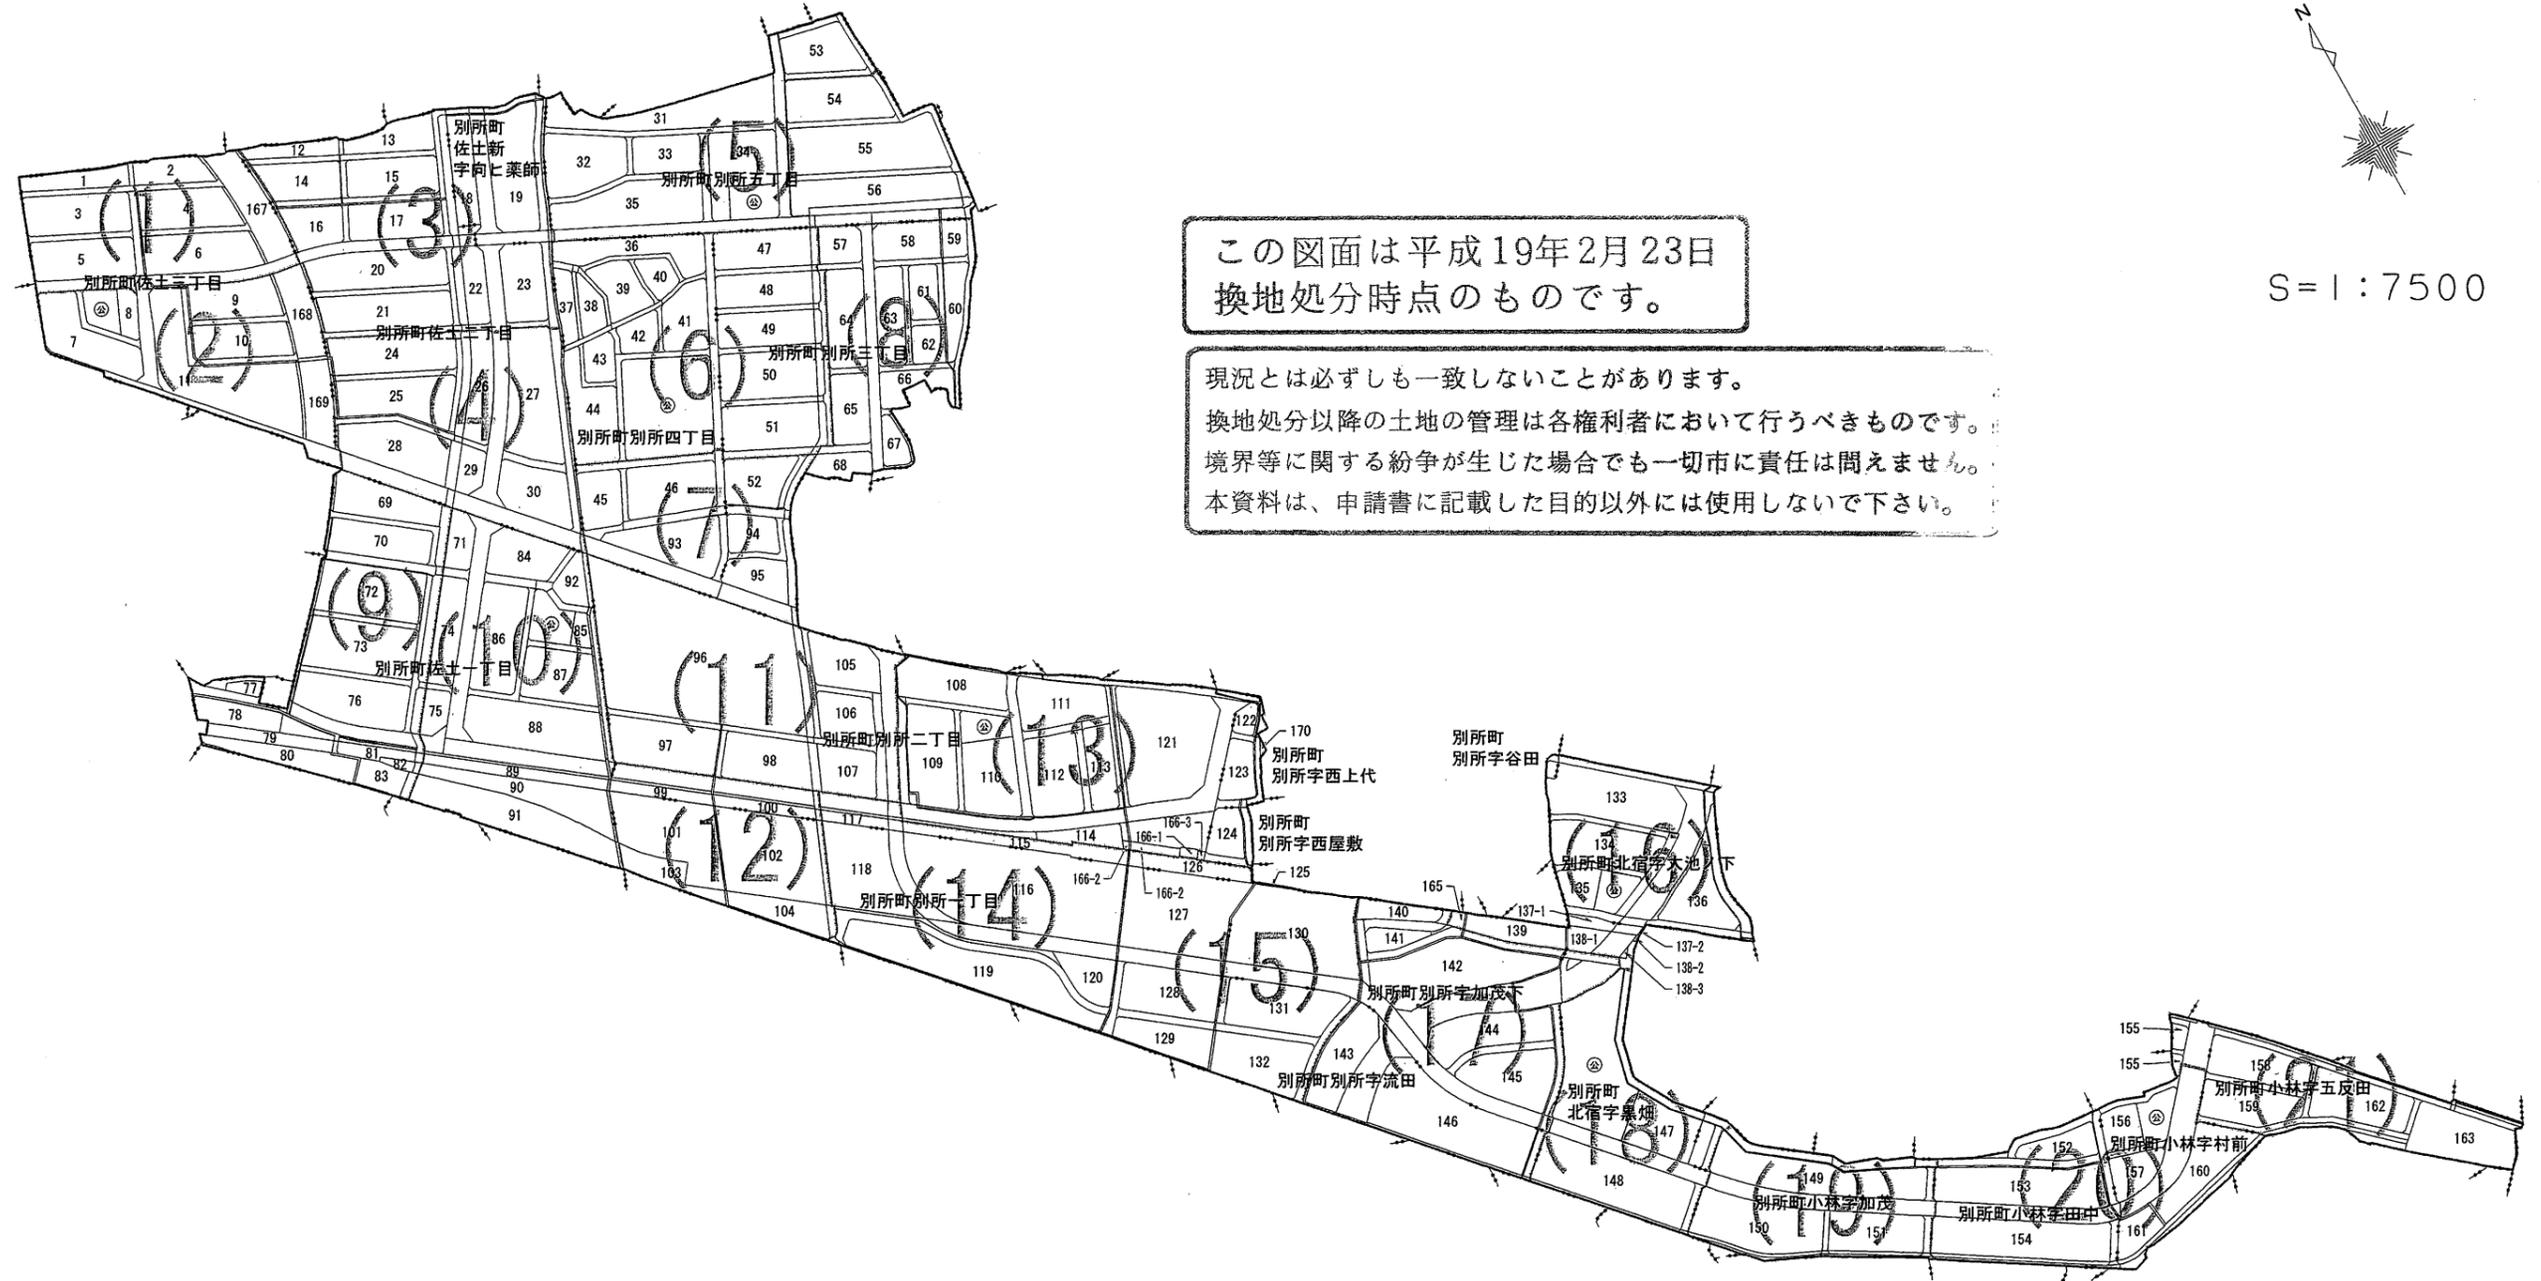

この図面は平成19年2月23日
換地処分時点のものです。

現況とは必ずしも一致しないことがあります。
換地処分以降の土地の管理は各権利者において行うべきものです。
境界等に関する紛争が生じた場合でも一切市に責任は問えません。
本資料は、申請書に記載した目的以外には使用しないで下さい。

凡 例	
———	地区界
—●●—	市境界
—●—	町界
—●—	字界
①	街区番号
○	換地位置