


第四工区

換地確定圖

縮尺千載百分之壹

この図面は参考図面です。現況とは必ずしも一致しないことがあります。
換地処分以降の土地の管理は、各権利者において行うべきもので、境界等
に関する紛争が生じた場合でも一切市に責任は問えません。
本資料は、申請書に記載した目的以外には使用しないでください。

この図面で土地境界の確認等を行う場合は、
あくまで参考資料としてのみ使用してください。

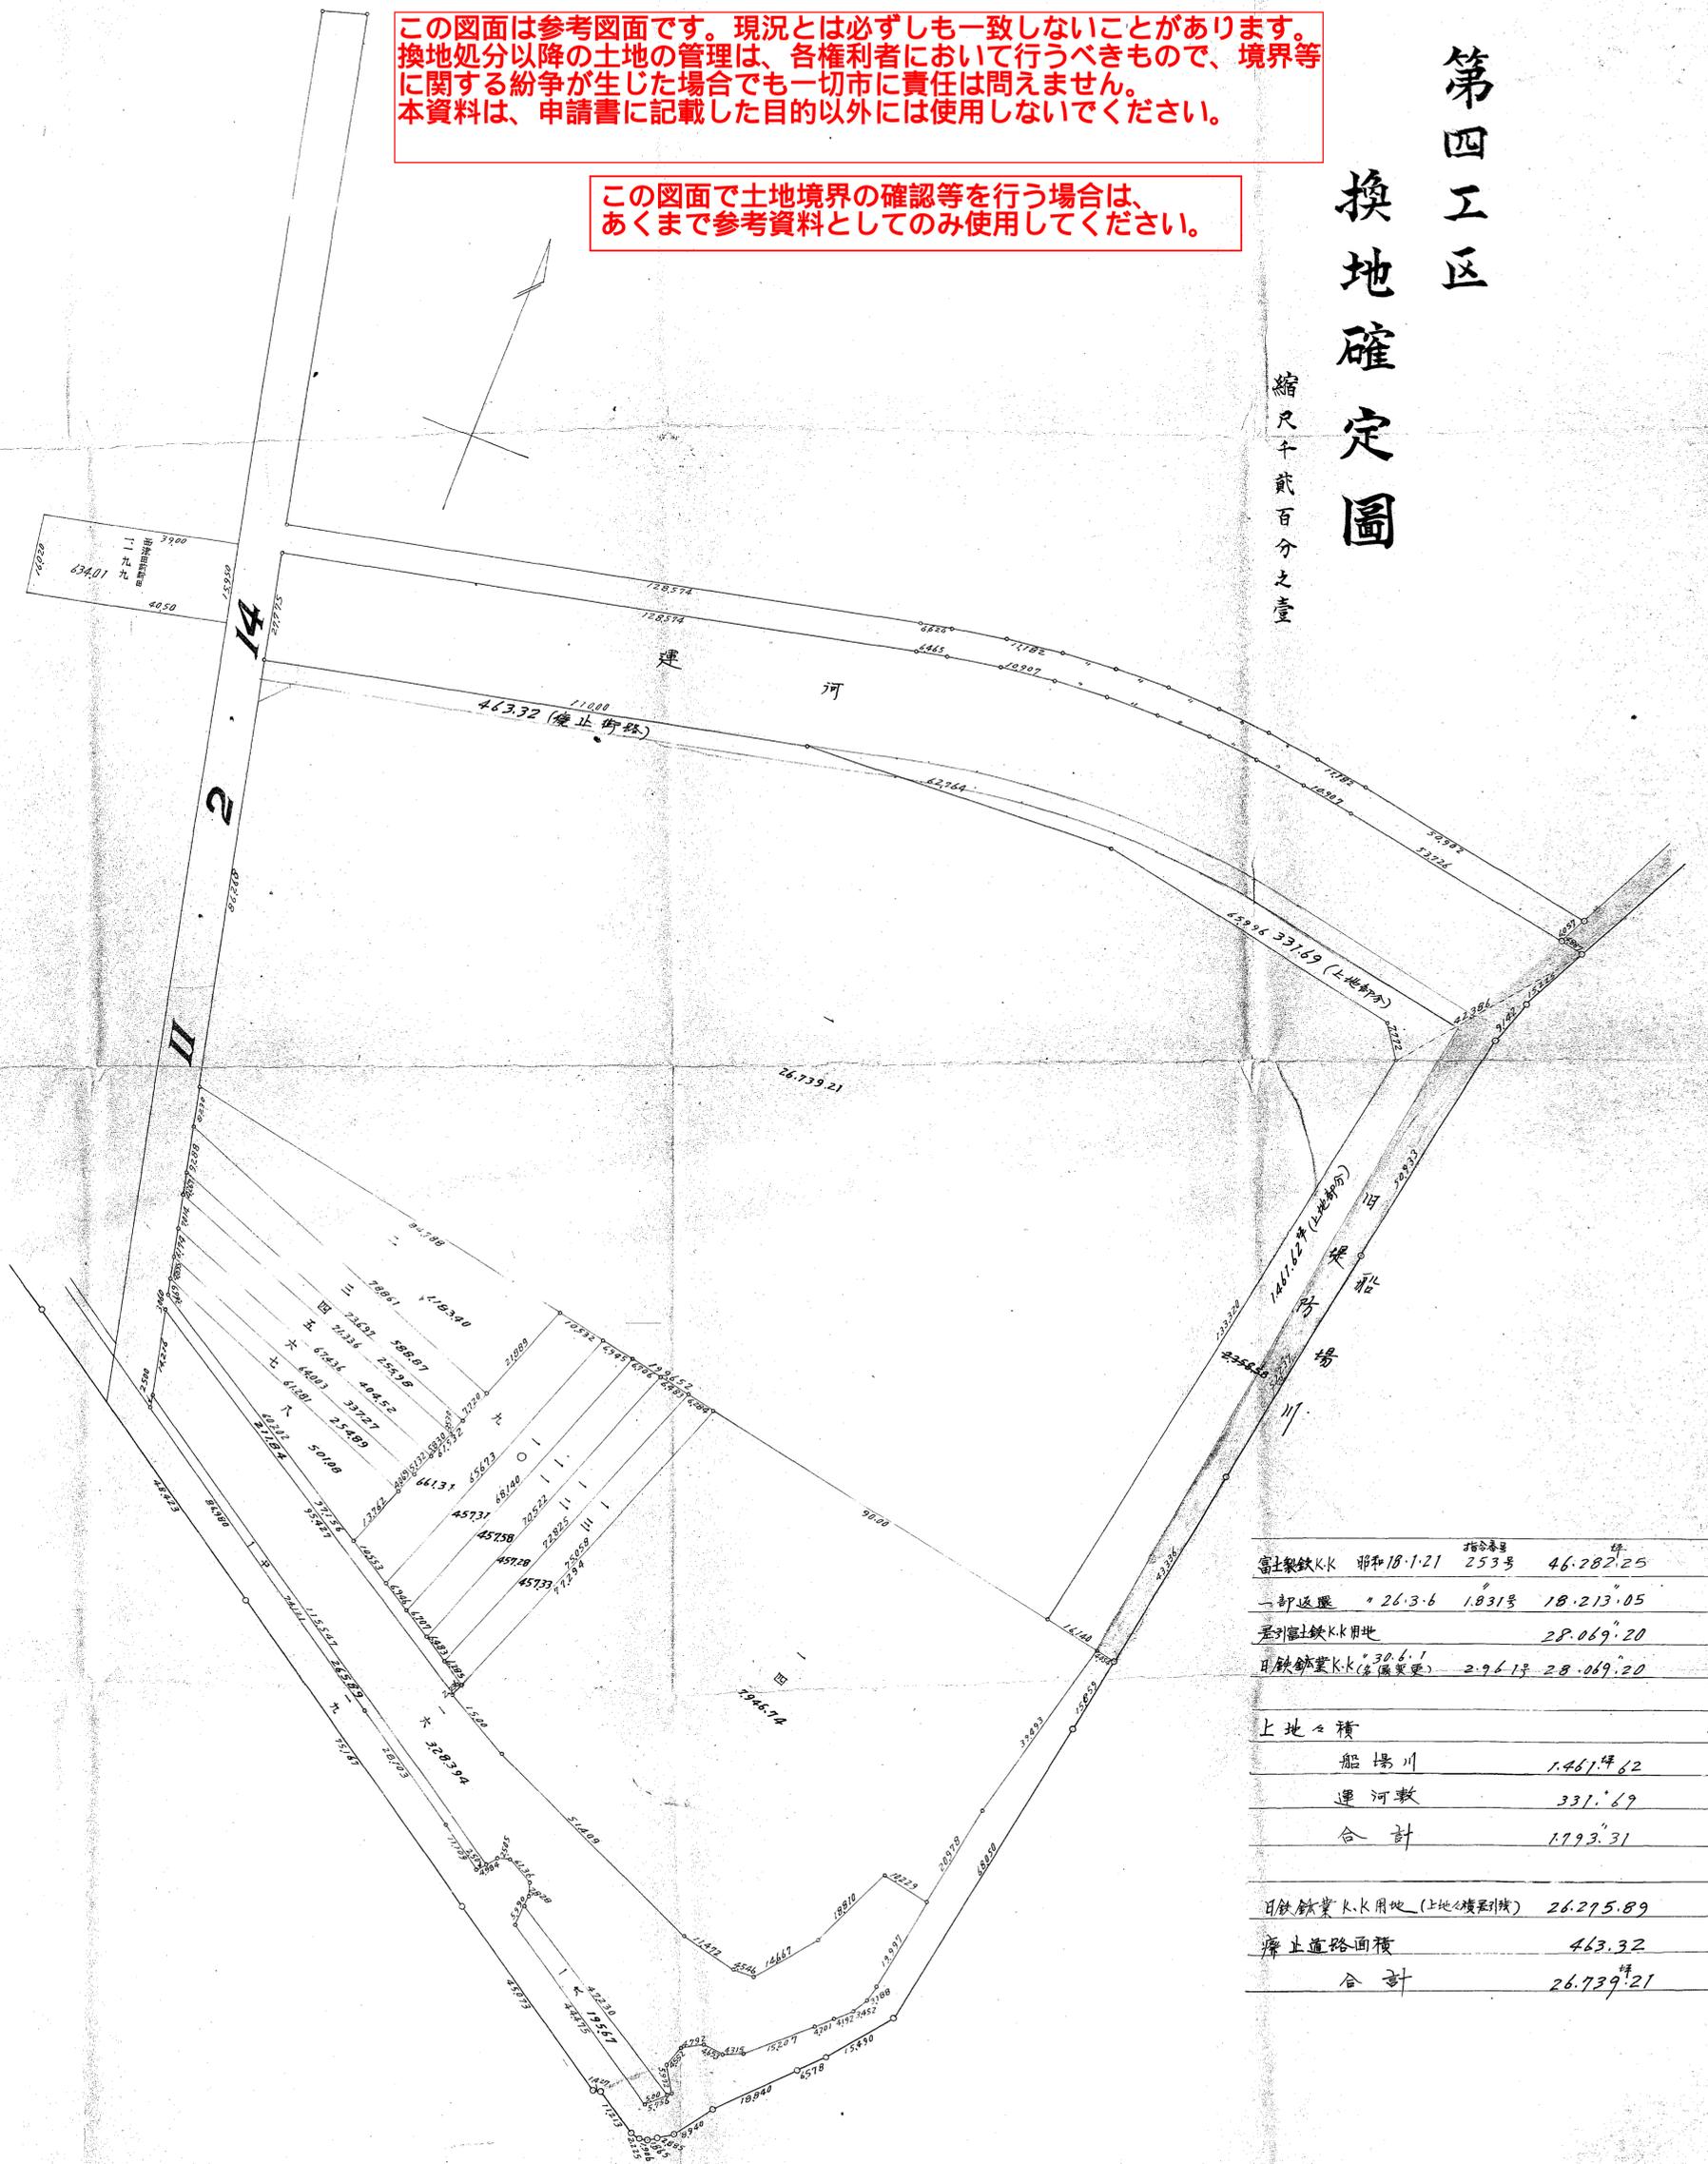

項目	面積 (㎡)
富士製鉄KK 昭和18.1.21 253号	46,282.25
一部送還	213.6
富士製鉄KK用地	18,213.05
日鉄製鉄KK(名義変更)	28,069.20
日鉄製鉄KK(名義変更)	2,961.7
上地面積	
船場川	1,461.42
運河敷	331.69
合計	17,933.31
日鉄製鉄KK用地(上地積別換)	26,295.89
廃止道路面積	463.32
合計	26,739.21