


令和元年五月二十五日現在

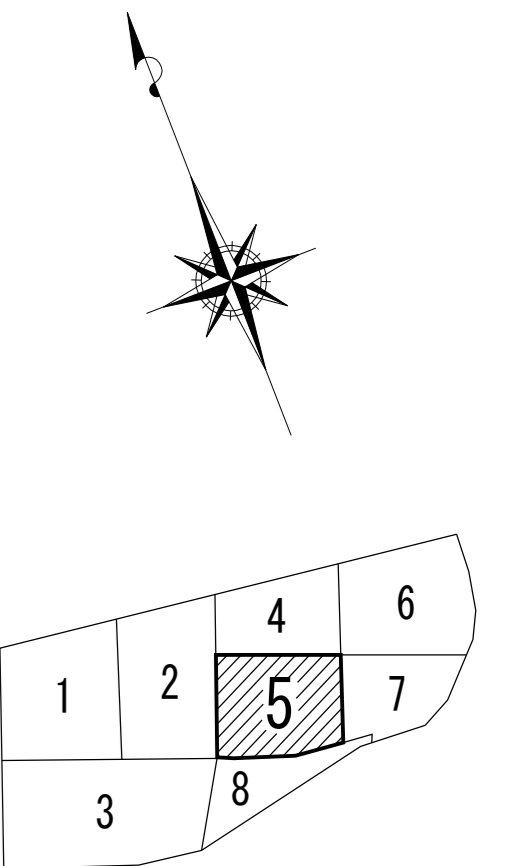

都市計画道路 3・4・2 大口線

都市計画道路 3・4・5 40 阿保公園線

都市計画道路 3・5・13 市之島線

都市計画道路 3・5・5 市川線


阿保公園
11000㎡

6号公園
1500㎡

凡例

面内地番の表記

大字	表記
阿保甲	甲518-1
阿保乙	乙335-4
北条	北986-3
市之郷	市1024-2

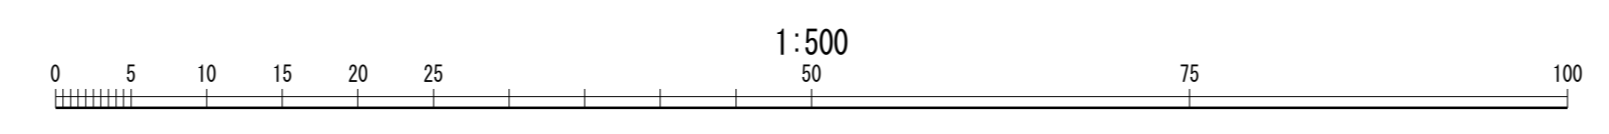

姫路市