
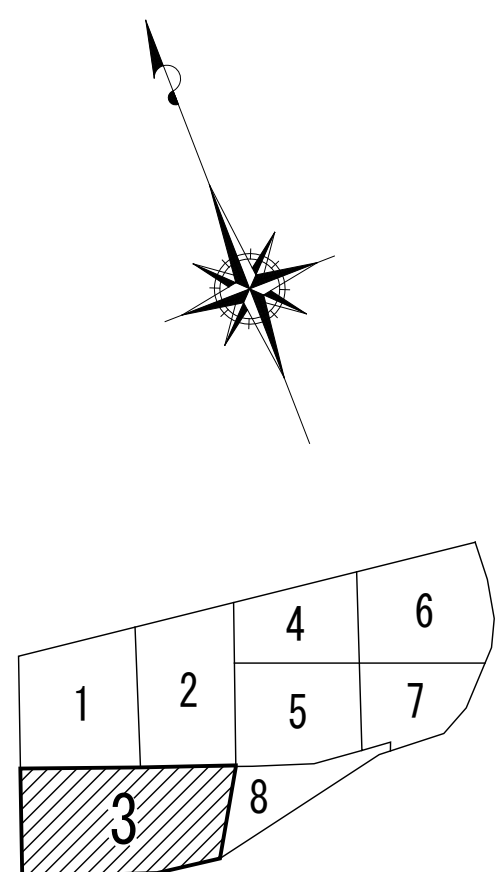


令和7年6月6日更新

 

凡 例	
面地内地番の表記	
大 字 表 記	
阿保甲	甲518-1
阿保乙	乙335-4
北 条	北896-3
市之郷	市1024-2

姫 路 市