

北駅前広場とコアゾーンの 整備スケジュール（案）について


平成22年3月23日

第1章

北駅前広場の整備スケジュール(案)について

北駅前広場～現況～

基本コンセプト：
城を望み、時を感じ人が交流するおもてなし広場

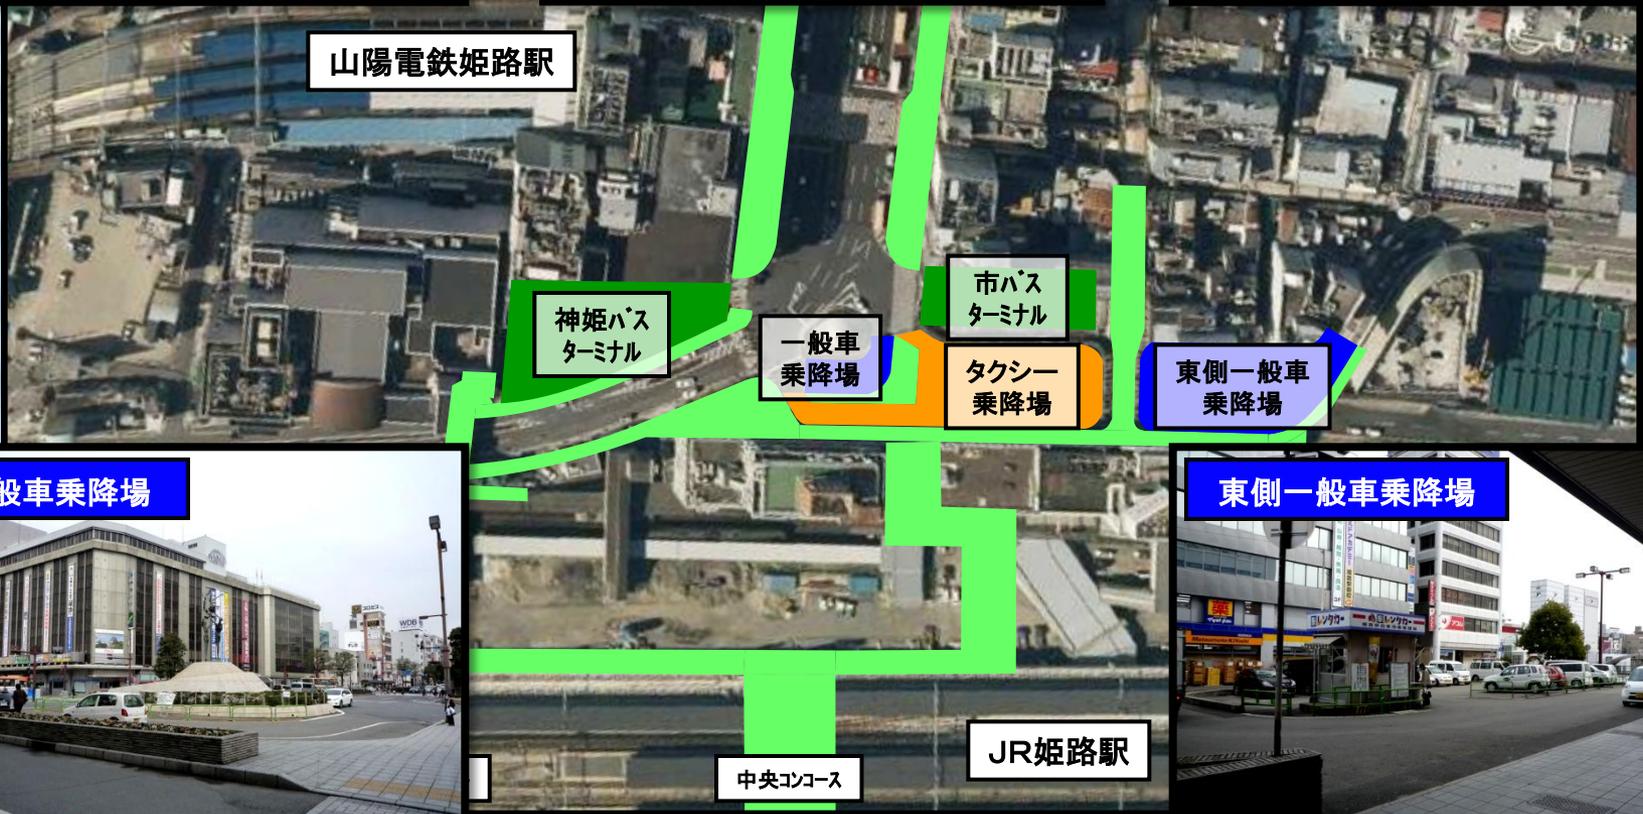


北駅前広場～基本レイアウト～

基本コンセプト：
城を望み、時を感じ人が交流するおもてなし広場

基本コンセプト

～輝き続ける城下町姫路の新たな顔～

「城を望み、時を感じ人が交流するおもてなし広場」

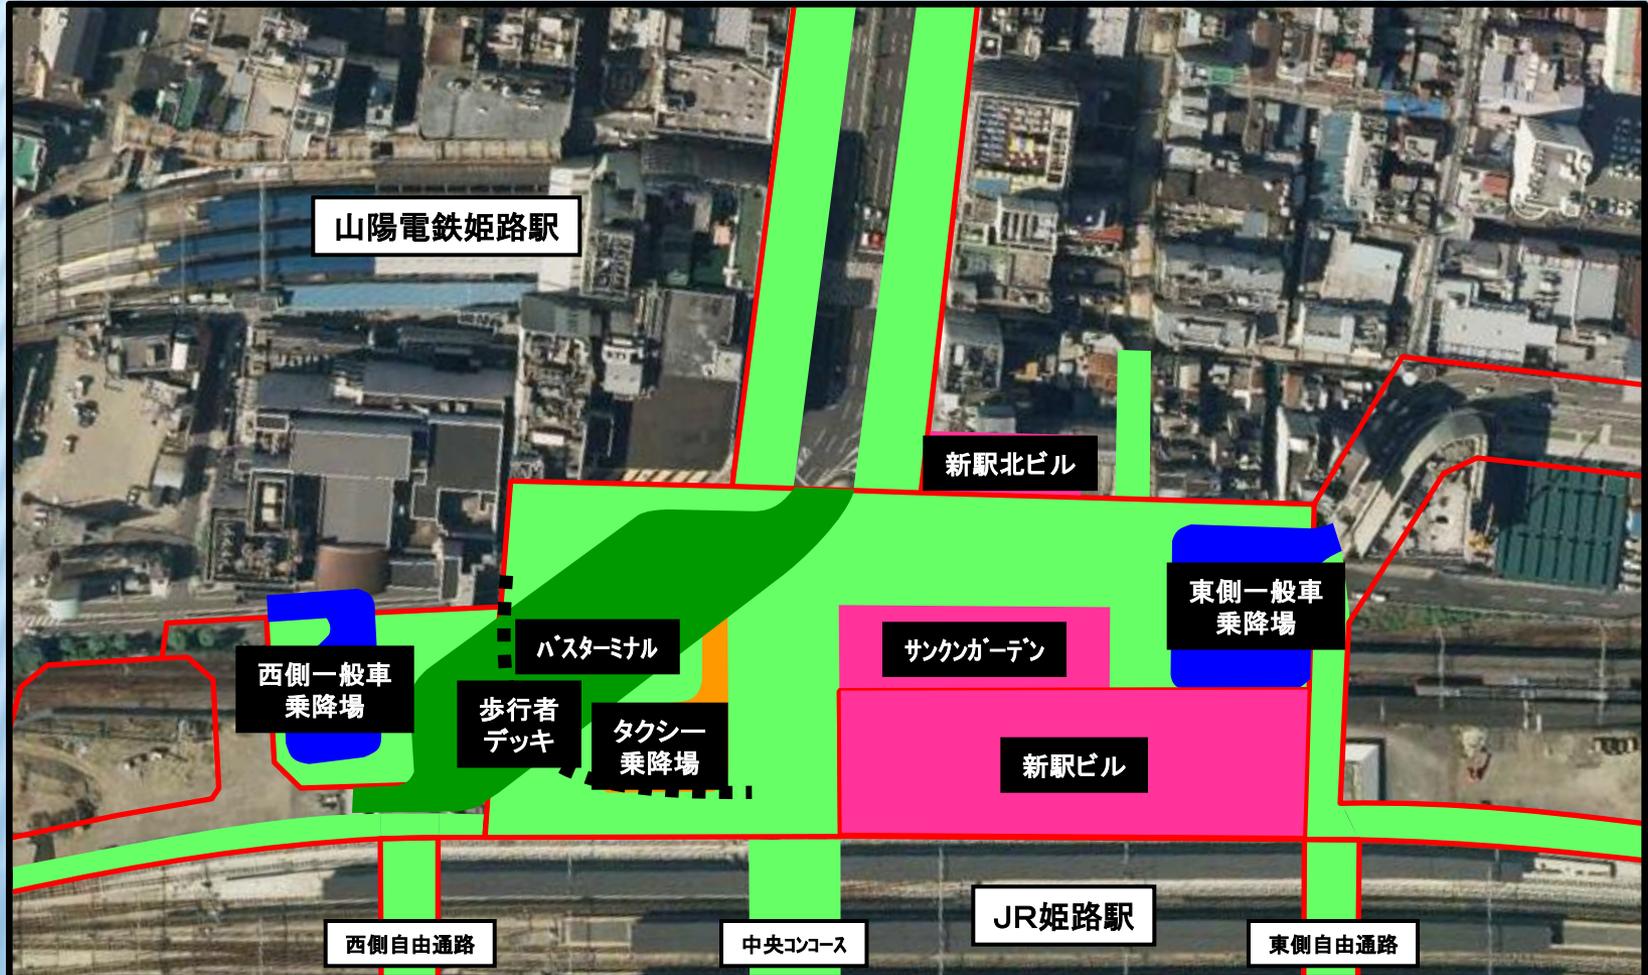

北駅前広場整備スケジュール(案)

基本コンセプト：

城を望み、時を感じ人が交流するおもてなし広場

年度	22	23	24	25	26以降
STEP	1	2	3	4	
新駅北ビル	工事				
現駅ビル		解体工事			
新駅ビル		JR西日本において計画中			
駅前広場		工事			
サンクンガーデン			工事		
地下街			改修工事		
大手前通り (十二所前線以南)			工事施工に伴う一般車の通行制限		一般車 通行制限
コアゾーン	工事ヤード等				

★今後の調整により変更になる場合があります

施工順序概略図(予定)

基本コンセプト：

城を望み、時を感じ人が交流するおもてなし広場

STEP-1 (平成22年度)

◆市バス方転場跡地に新駅北ビル建設

◆現駅ビル解体

◆コアゾーンを工事ヤードとして利用

◆仮西側一般車乗降場築造



★今後の調整により変更になる場合があります

施工順序概略図(予定)

基本コンセプト：

城を望み、時を感じ人が交流するおもてなし広場

STEP-2 (平成23年度)


◆仮タクシー乗降場築造

◆サンクンガーデン築造

◆工事に伴い大手前通り等において
一般車の通行制限に向けた調整

◆新駅ビル建設


◆歩行者デッキ基礎築造

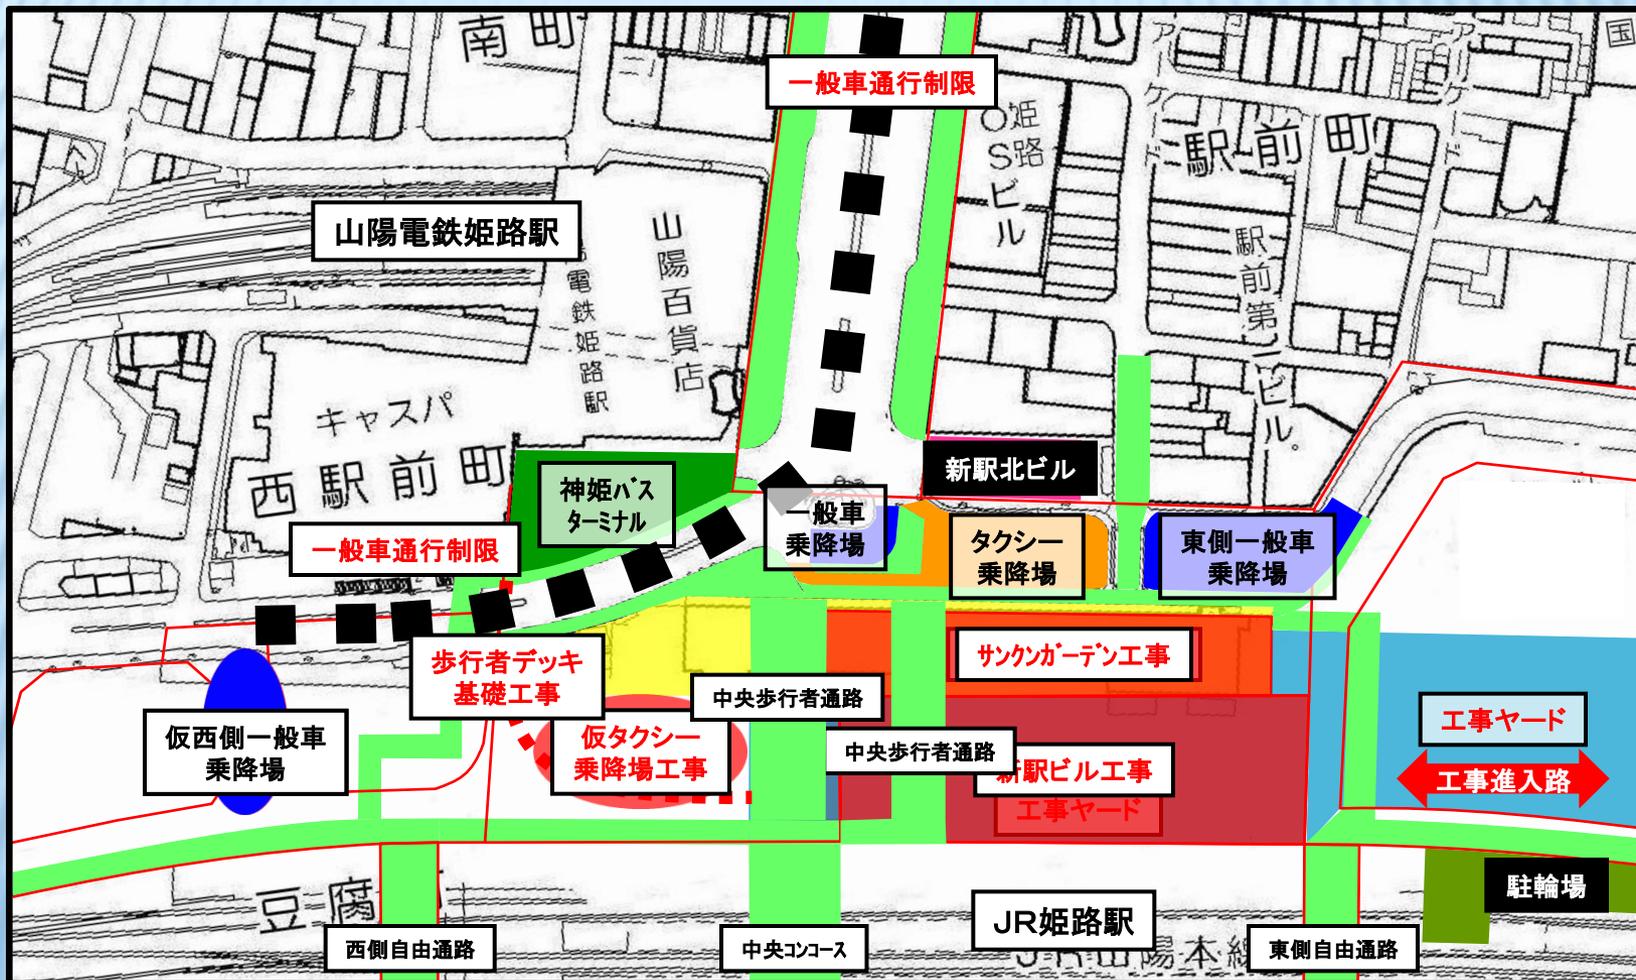

★今後の調整により変更になる場合があります

駅周辺道路整備状況(予定)～平成23年度末頃～

基本コンセプト：
城を望み、時を感じ人が交流するおもてなし広場

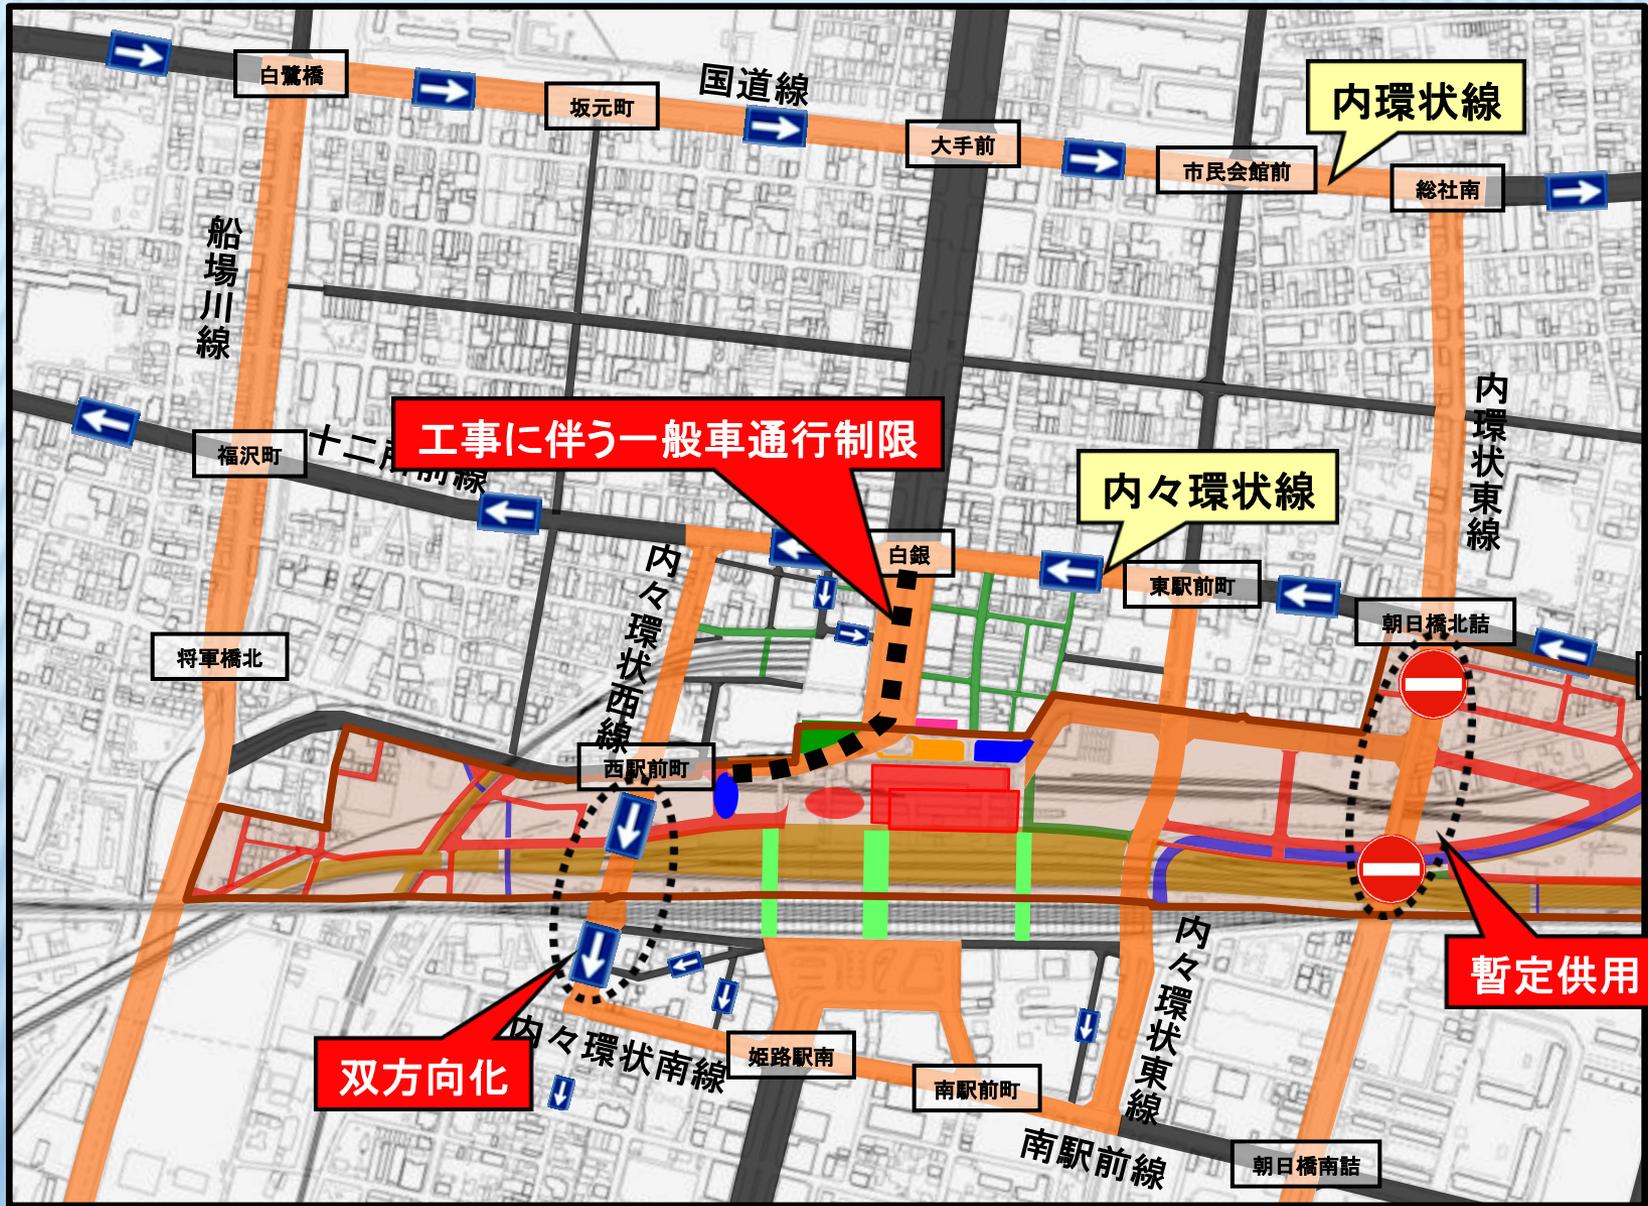

★今後の調整により変更になる場合があります

施工順序概略図(予定)

基本コンセプト：

城を望み、時を感じ人が交流するおもてなし広場


STEP-3 (平成24年度)

◆歩道改築

◆仮東側一般車乗降場築造

◆地下街改修

◆西側一般車乗降場築造

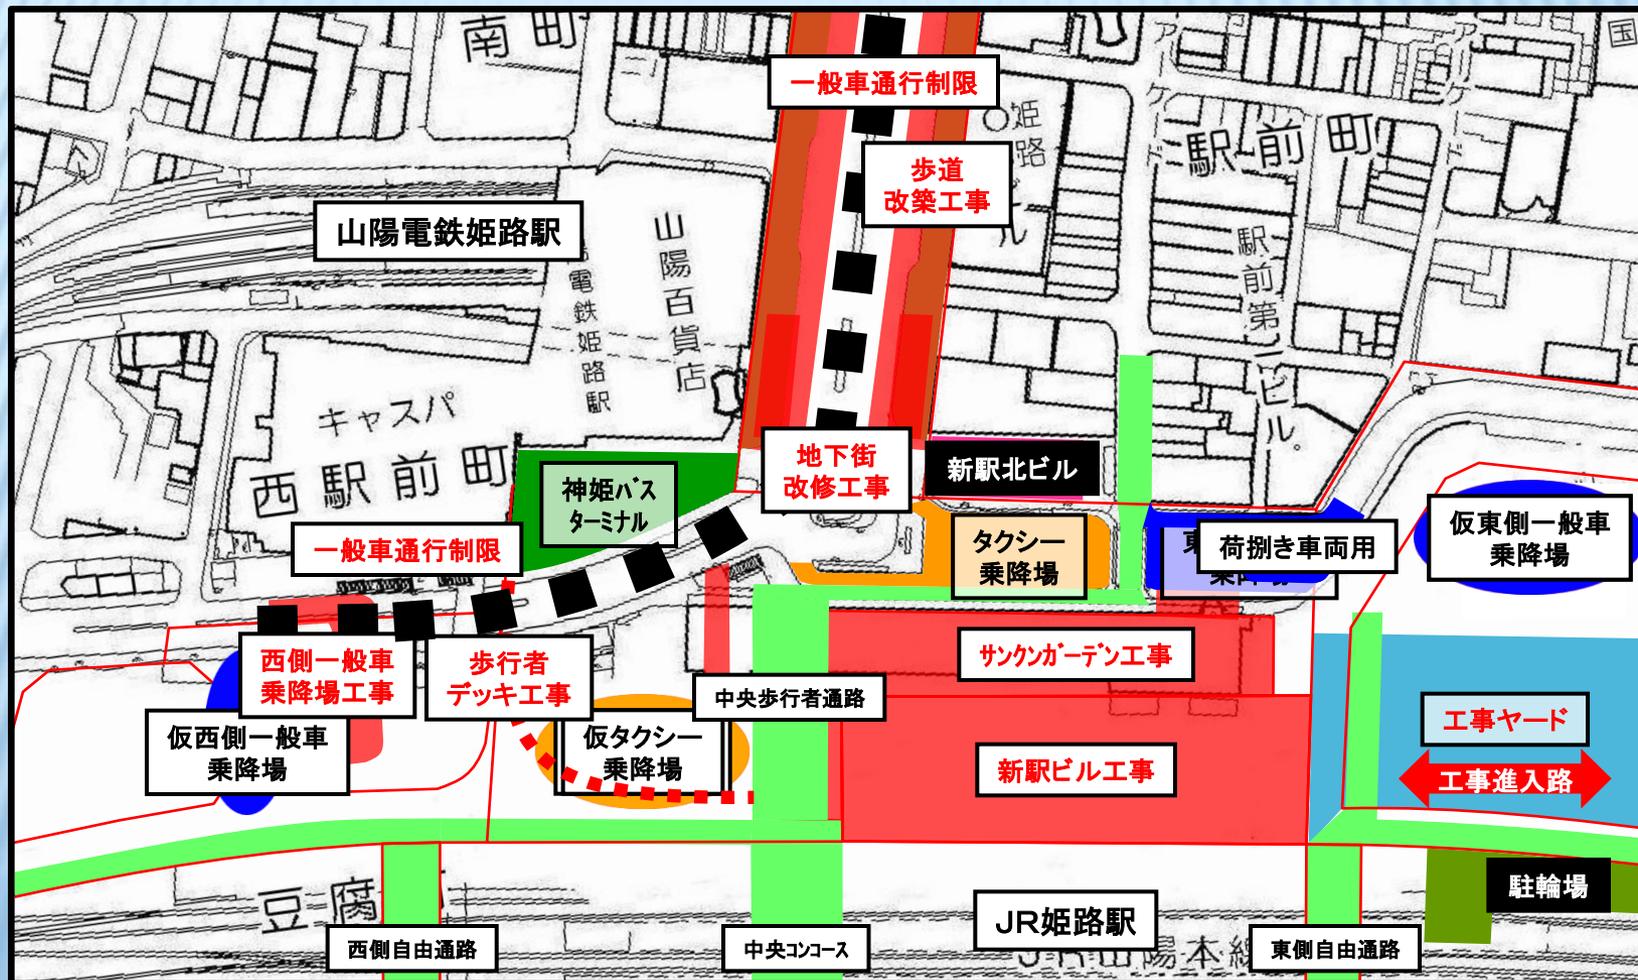

★今後の調整により変更になる場合があります

施工順序概略図(予定)

基本コンセプト：


城を望み、時を感じ人が交流するおもてなし広場

STEP-4 (平成25年度)

◆東側一般車乗降場築造

◆コアゾーンの工事ヤード撤去

◆バスターミナル築造

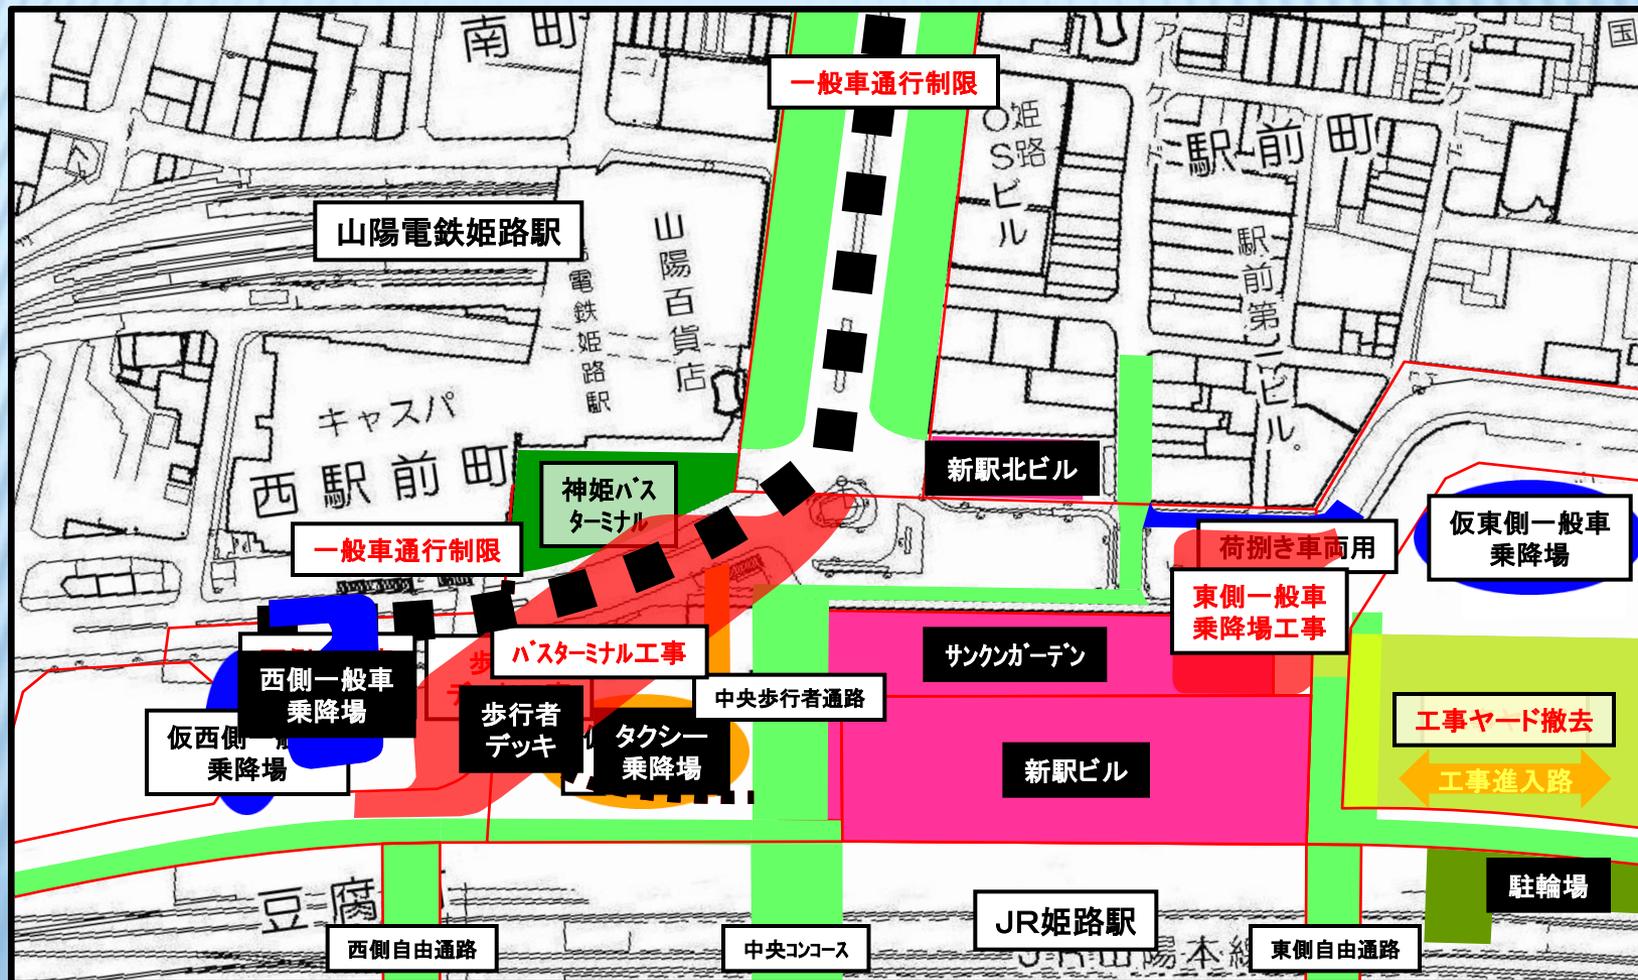


★今後の調整により変更になる場合があります

施工順序概略図(予定)

基本コンセプト：
城を望み、時を感じ人が交流するおもてなし広場

完成 (平成25年度末)

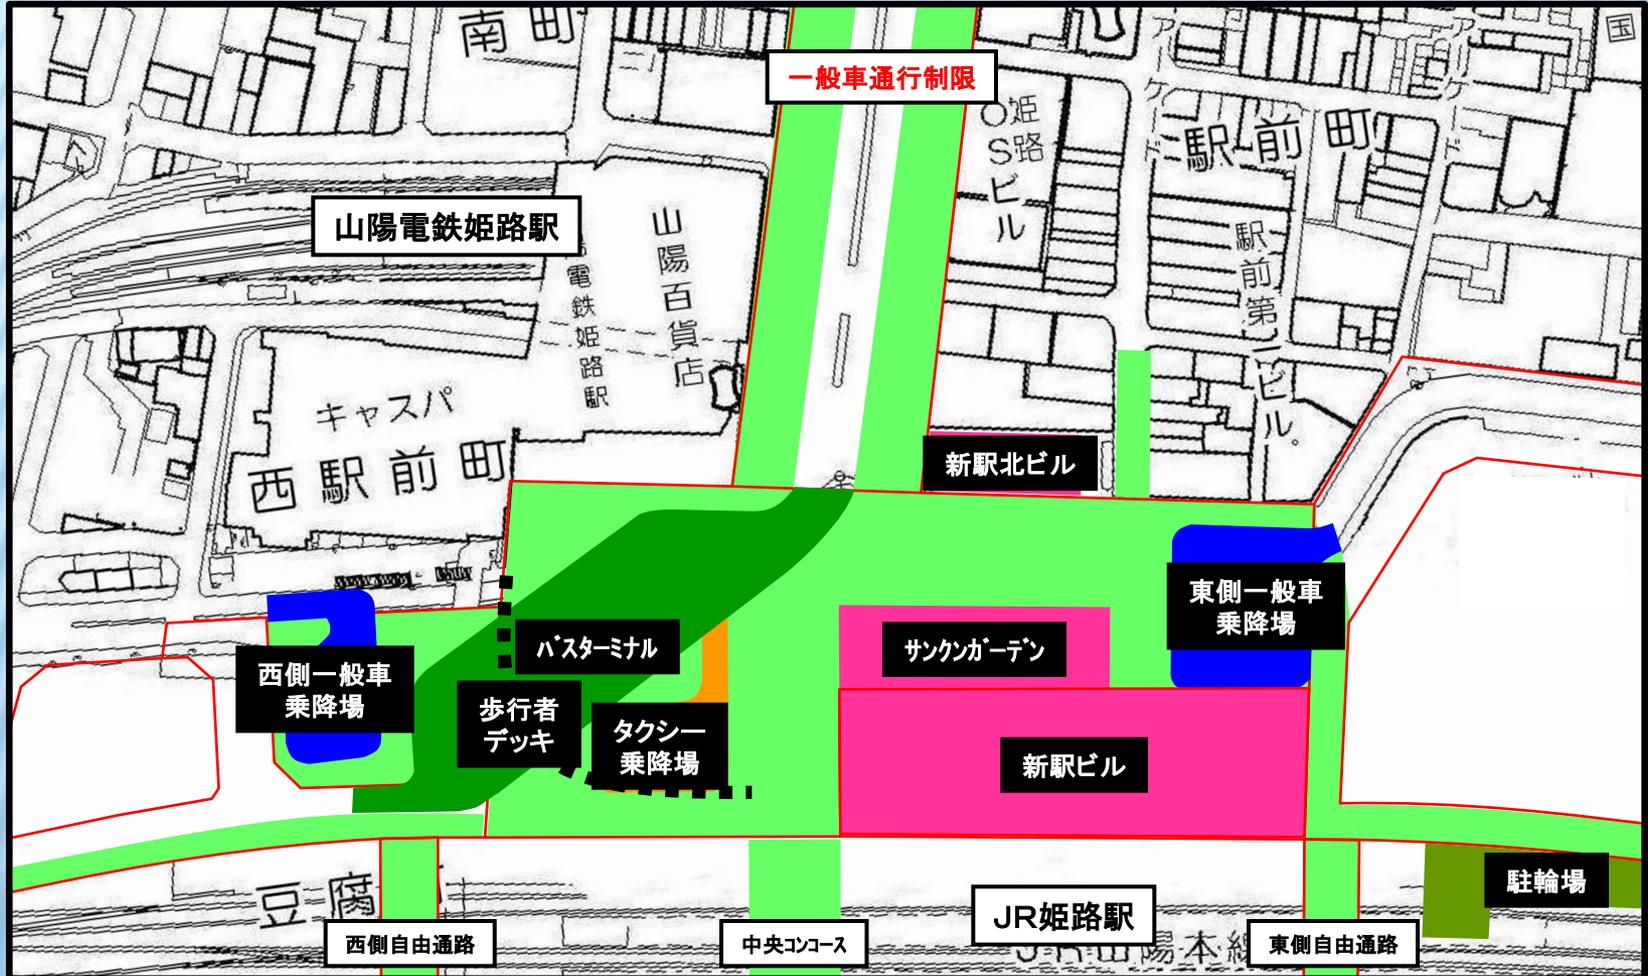

第2章


コアゾーンの整備スケジュール(案)について

コアゾーンの整備スケジュール(予定)

年度		21	22	23	24	25	26	27	28
コアゾーン	当初	まちづくり指針策定 企業誘致方針決定	事業予定者選定	★事業予定者決定 各種手続き、建築物の設計等		工事			
	変更後	まちづくり指針策定 企業誘致方針決定		事業予定者選定	★事業予定者決定 各種手続き、建築物の設計等		工事		
		← (仮称)コアゾーン等整備検討会		← (仮称)事業コンペ審査会		→ 駅前広場整備などの工事ヤードとして利用			
エントランスゾーン	駅前広場	基本設計	実施設計	工事					
	現駅ビル	解体工事							
	新駅ビル	JR西日本において計画中							

★今後の調整により変更になる場合があります

事業者選定の実施スキーム(案)

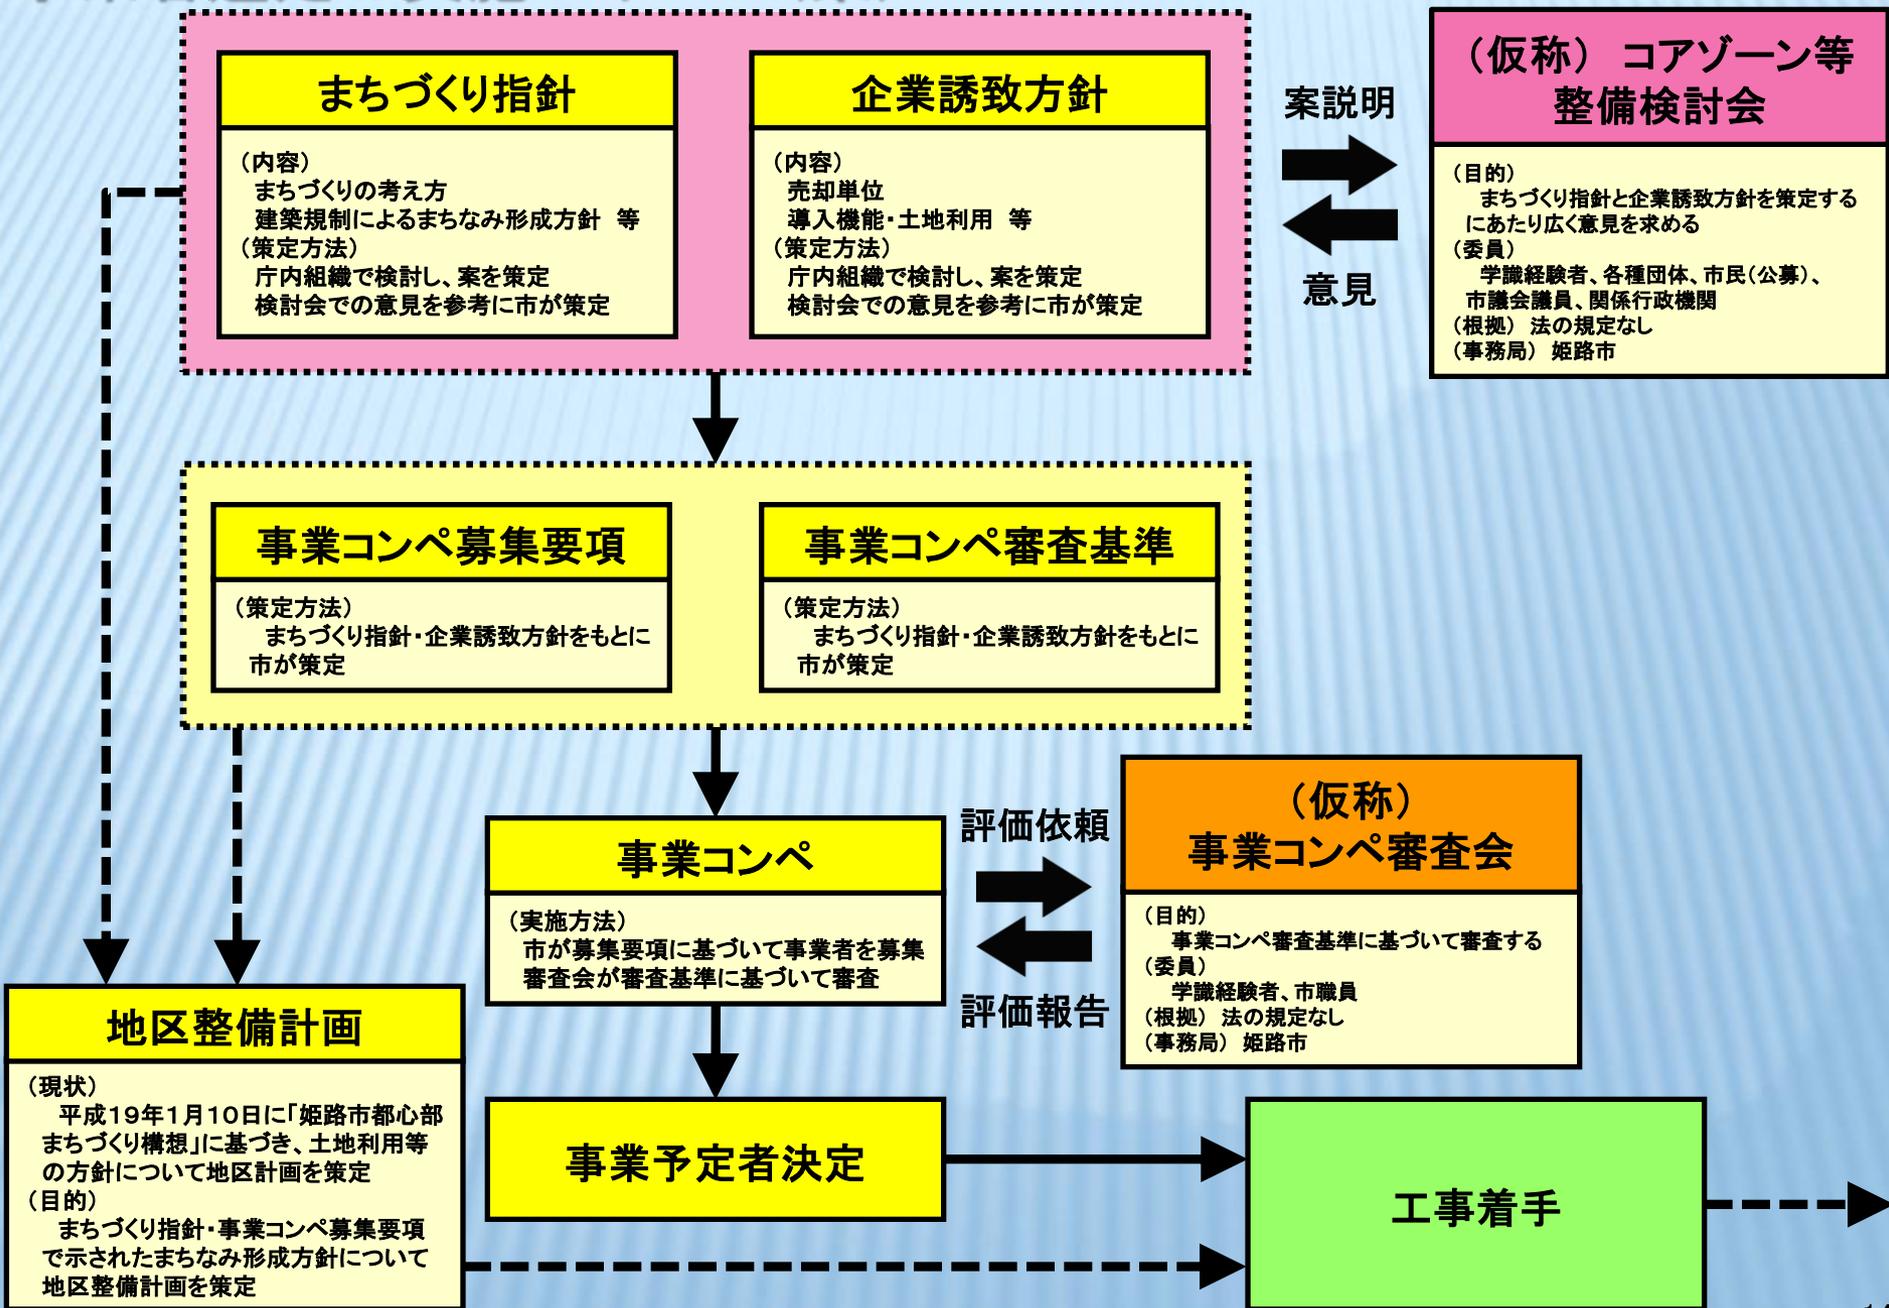

おわり