



中播都市計画用途地域(姫路市)の変更計画図

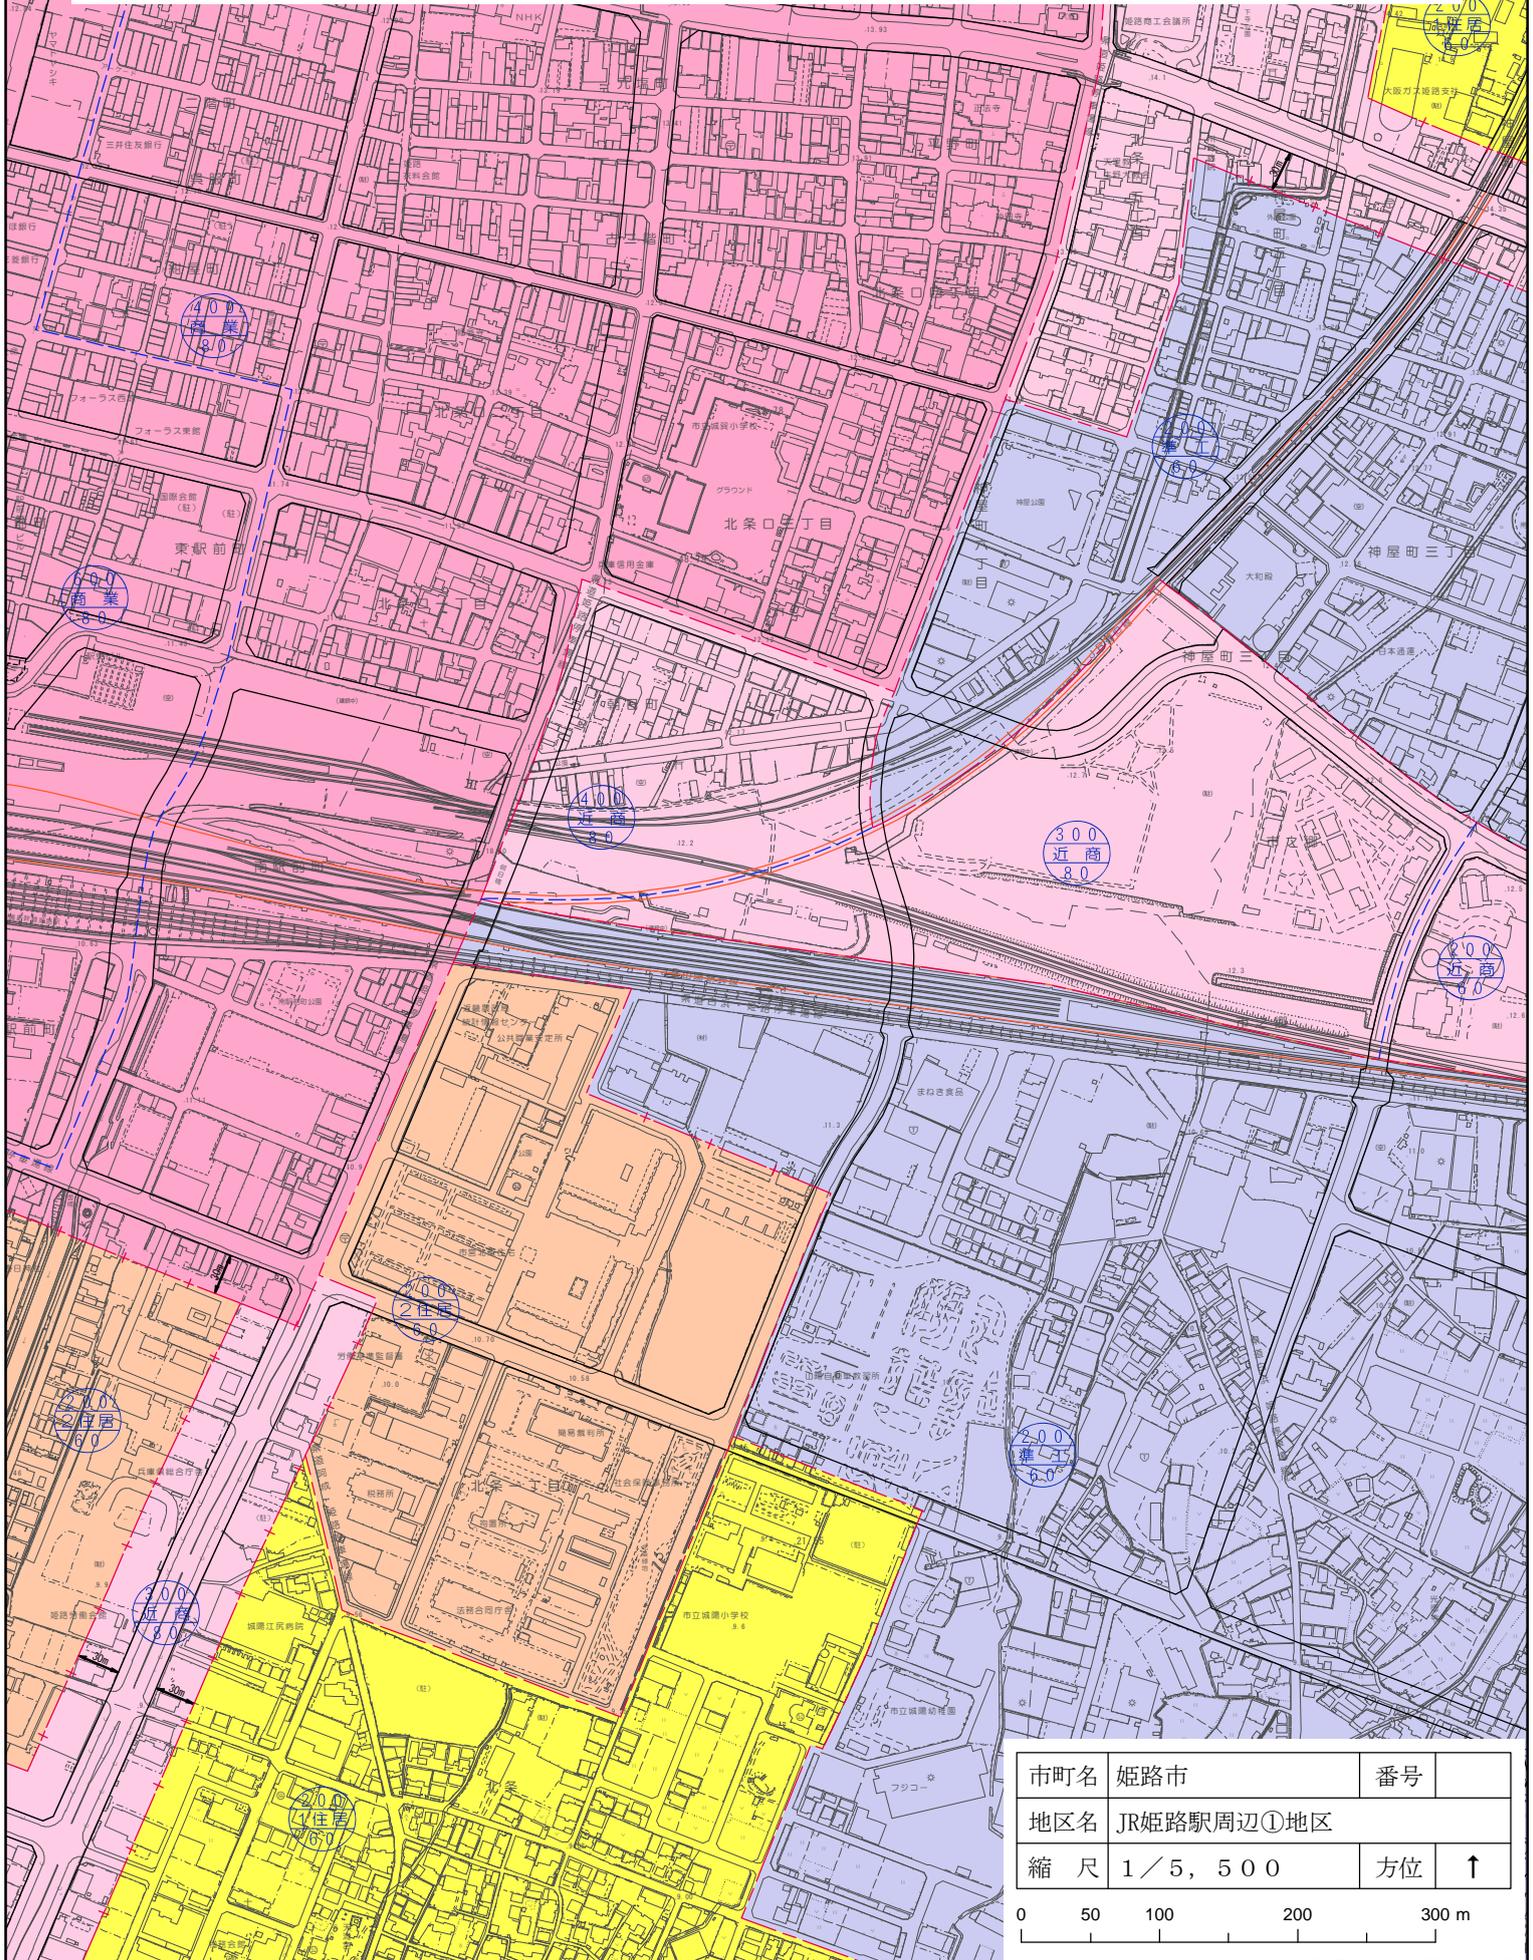

市町名	姫路市	番号	
地区名	JR姫路駅周辺①地区		
縮尺	1/5, 500	方位	↑




中播都市計画用途地域(姫路市)の変更 計画図

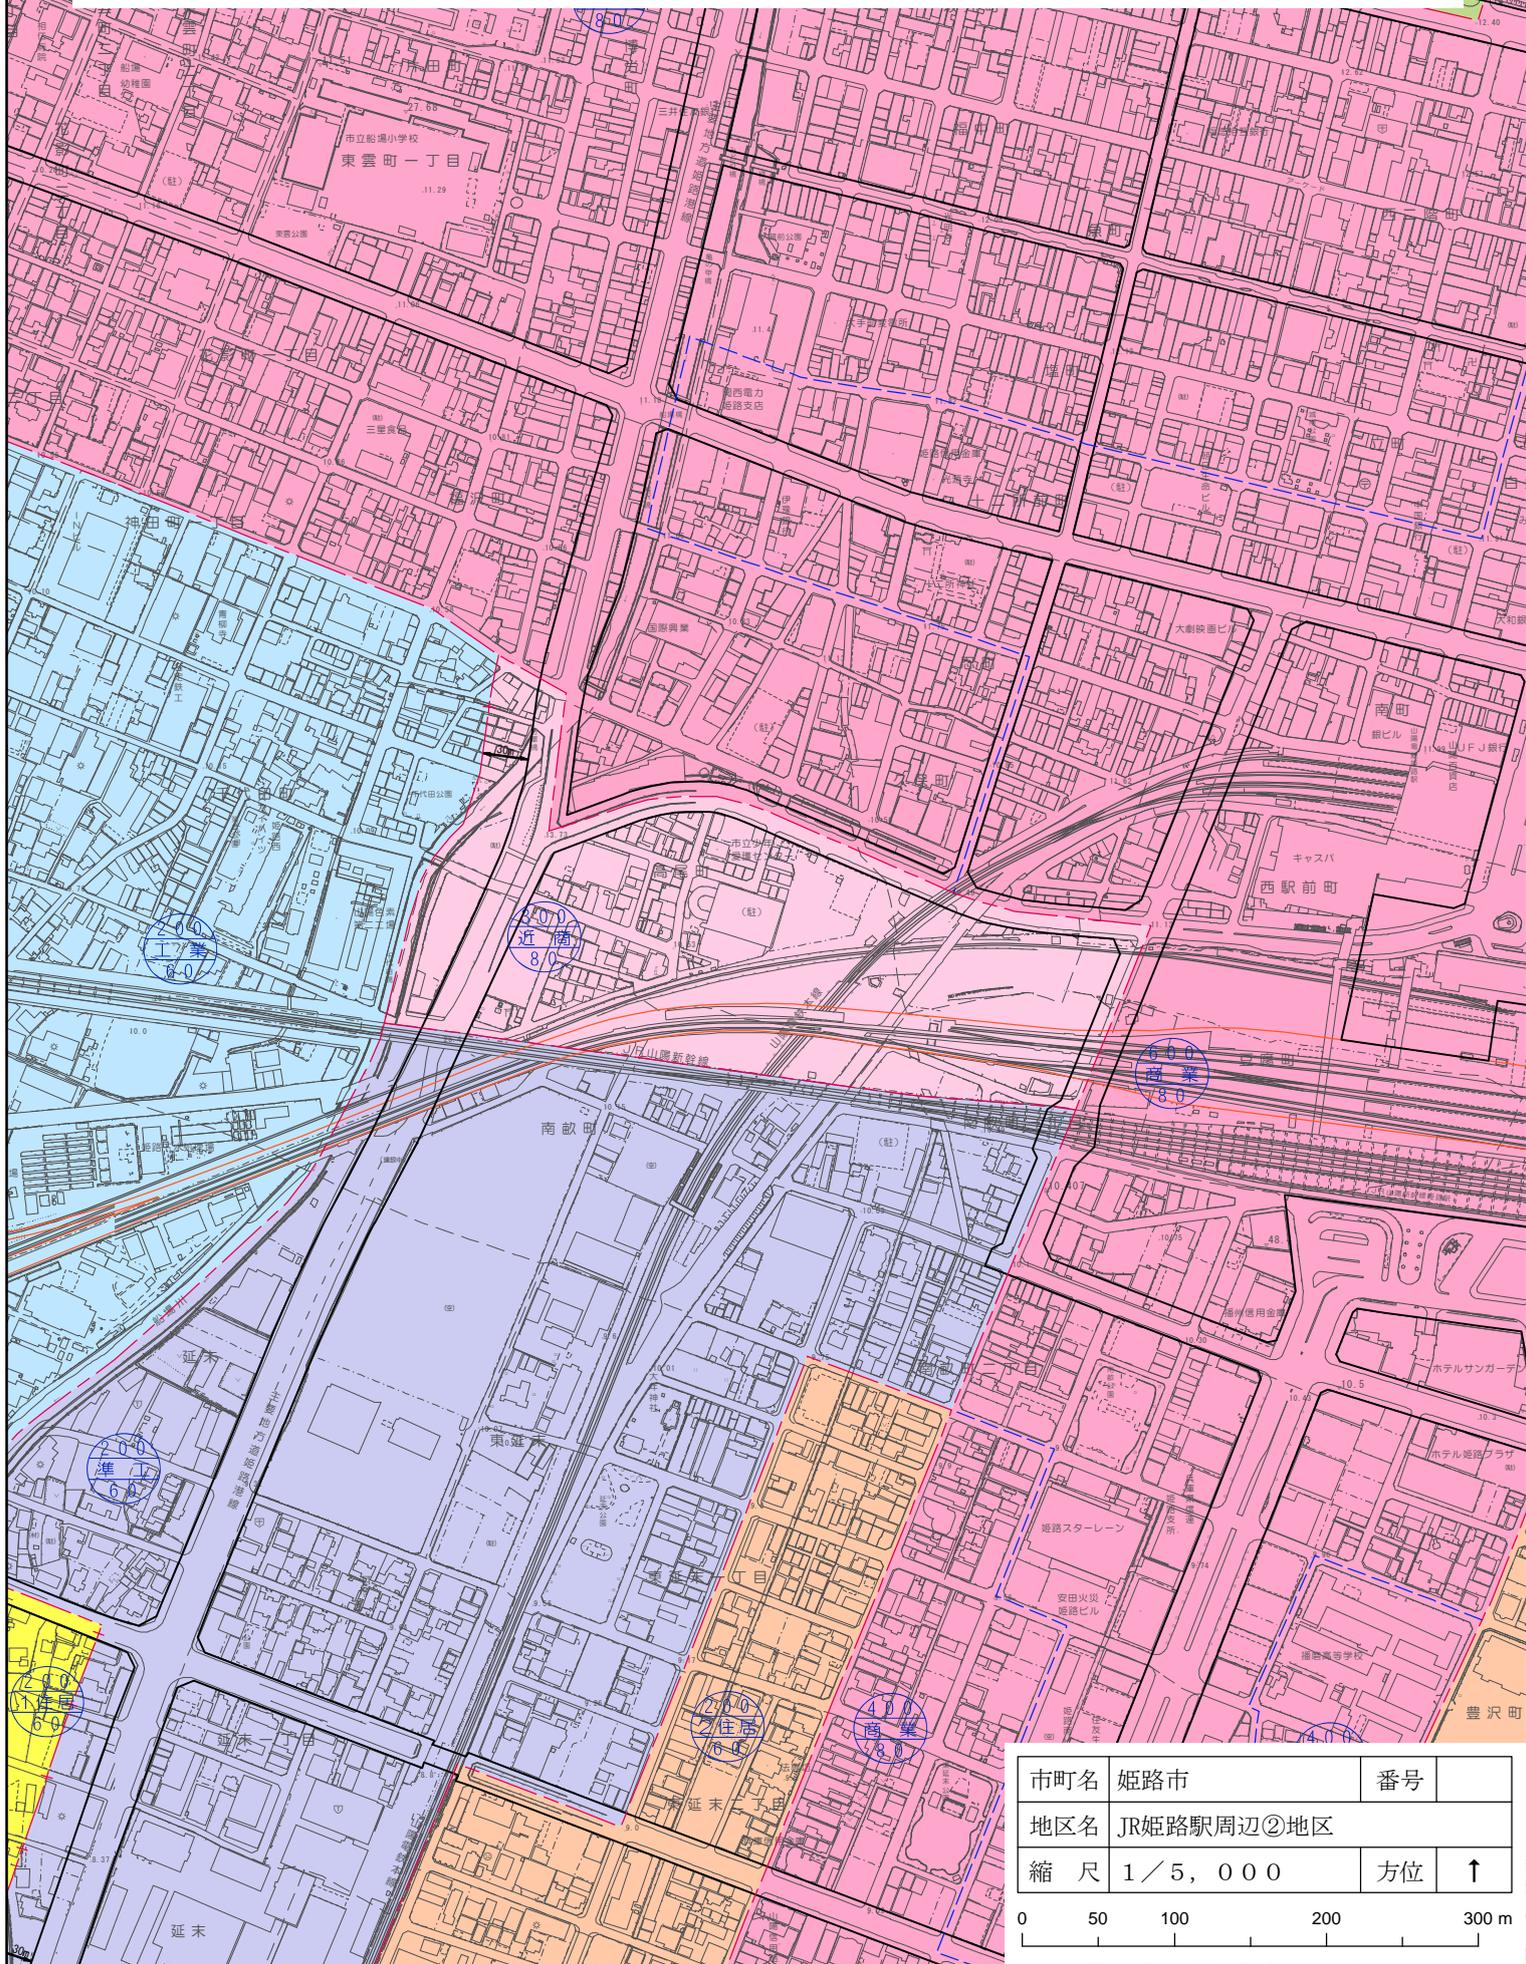

市町名	姫路市	番号	
地区名	JR姫路駅周辺②地区		
縮尺	1/5,000	方位	↑



中播都市計画用途地域(姫路市)の変更 計画図

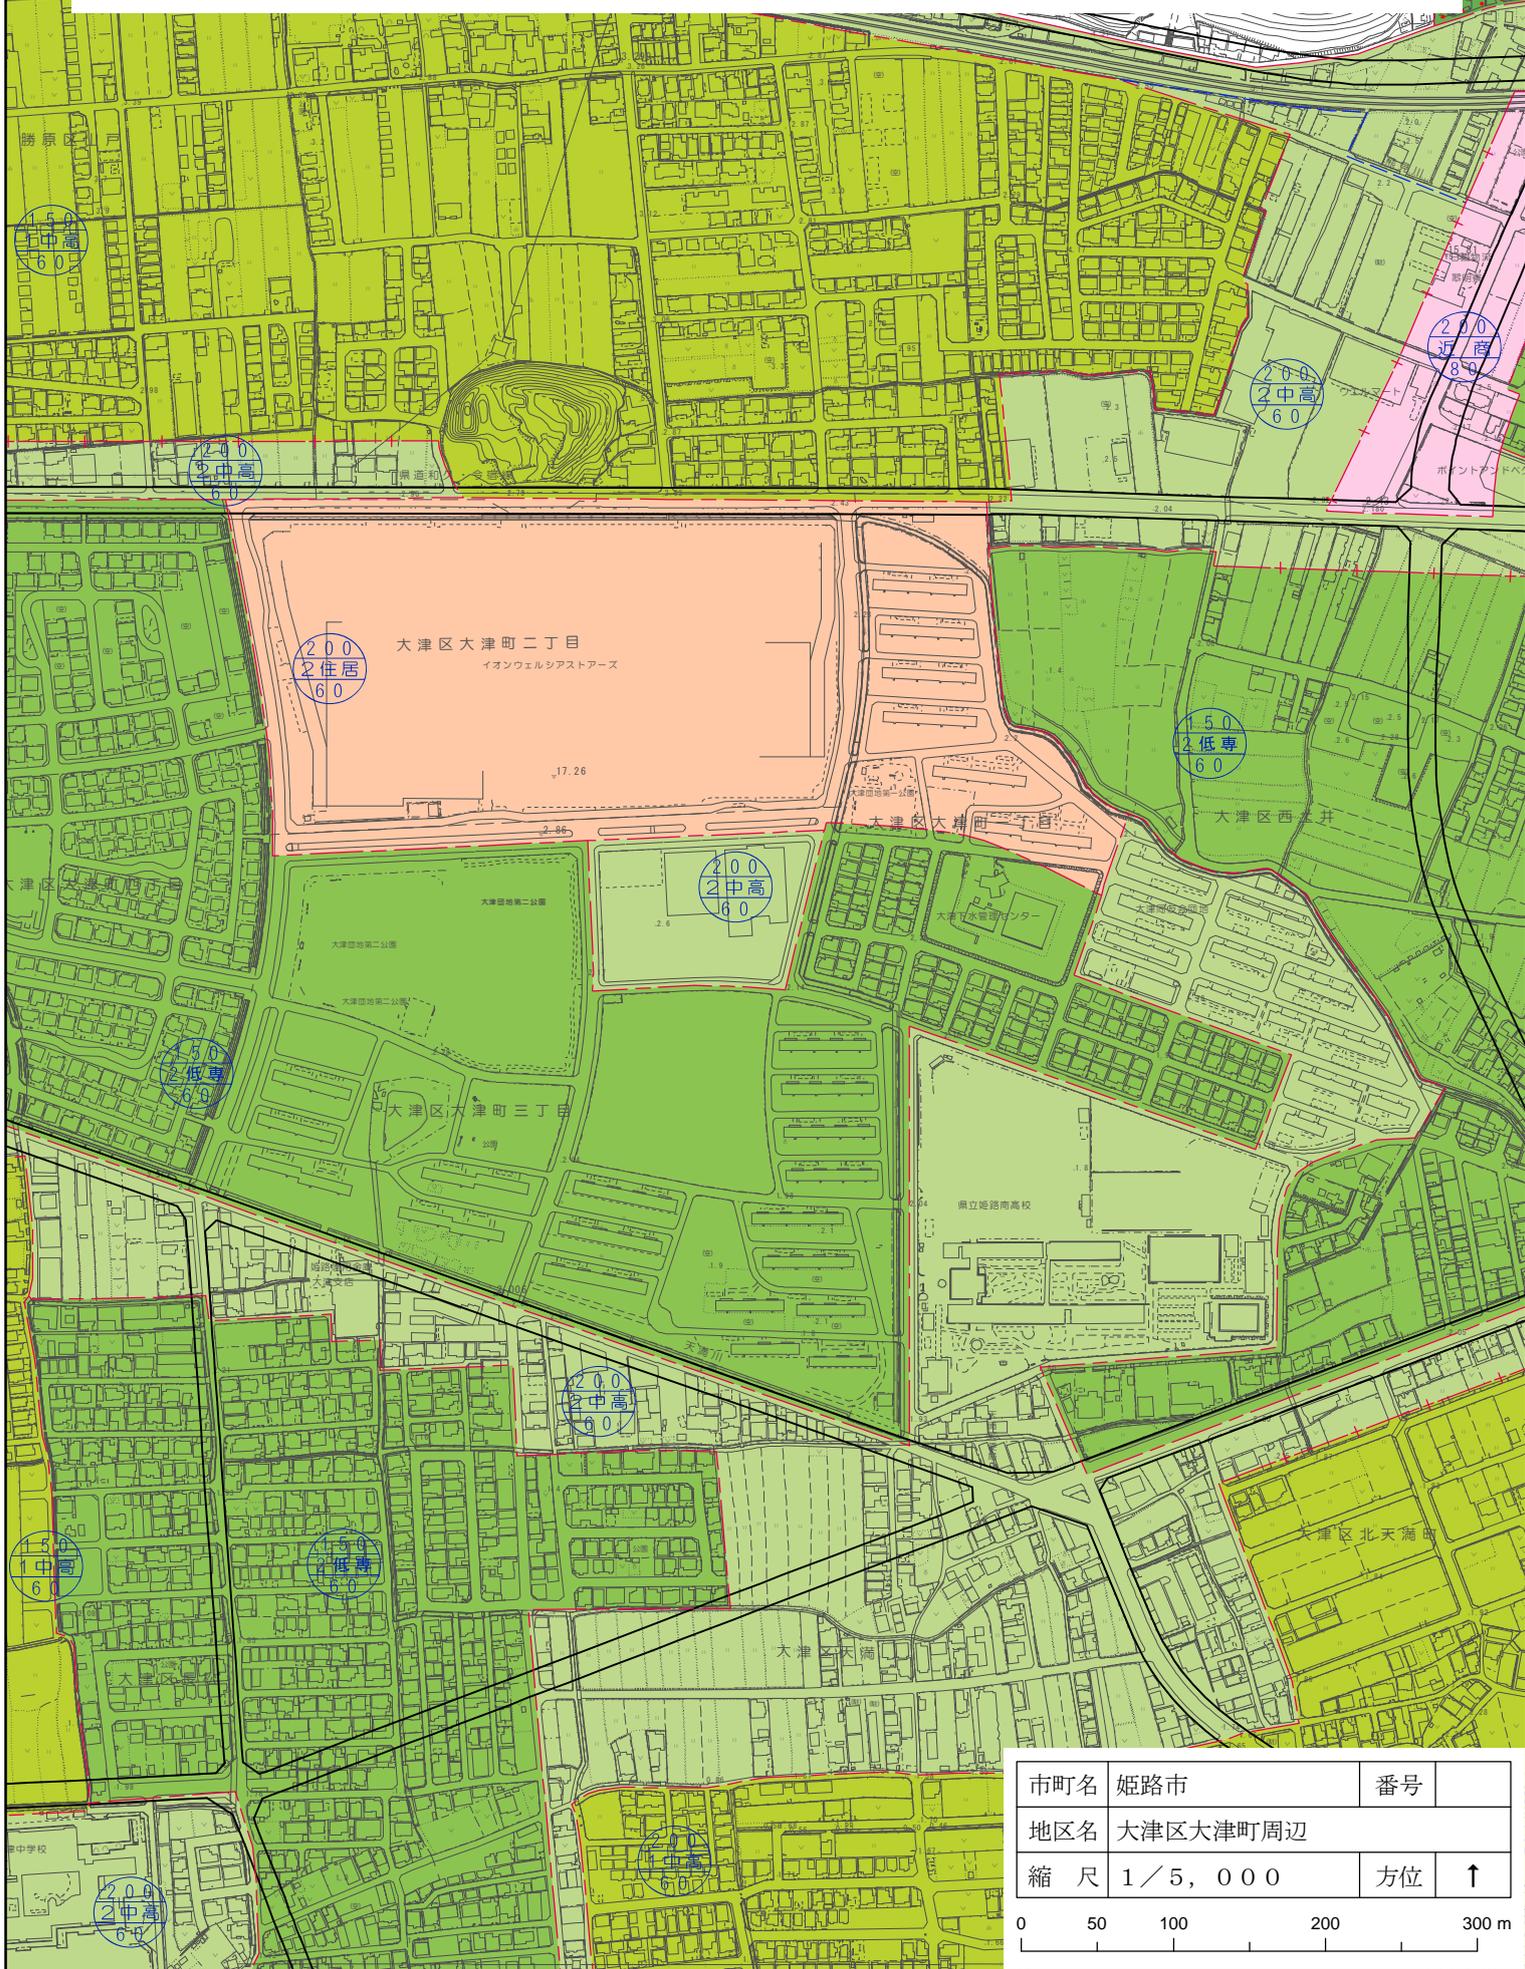

市町名	姫路市	番号	
地区名	大津区大津町周辺		
縮尺	1/5,000	方位	↑

