




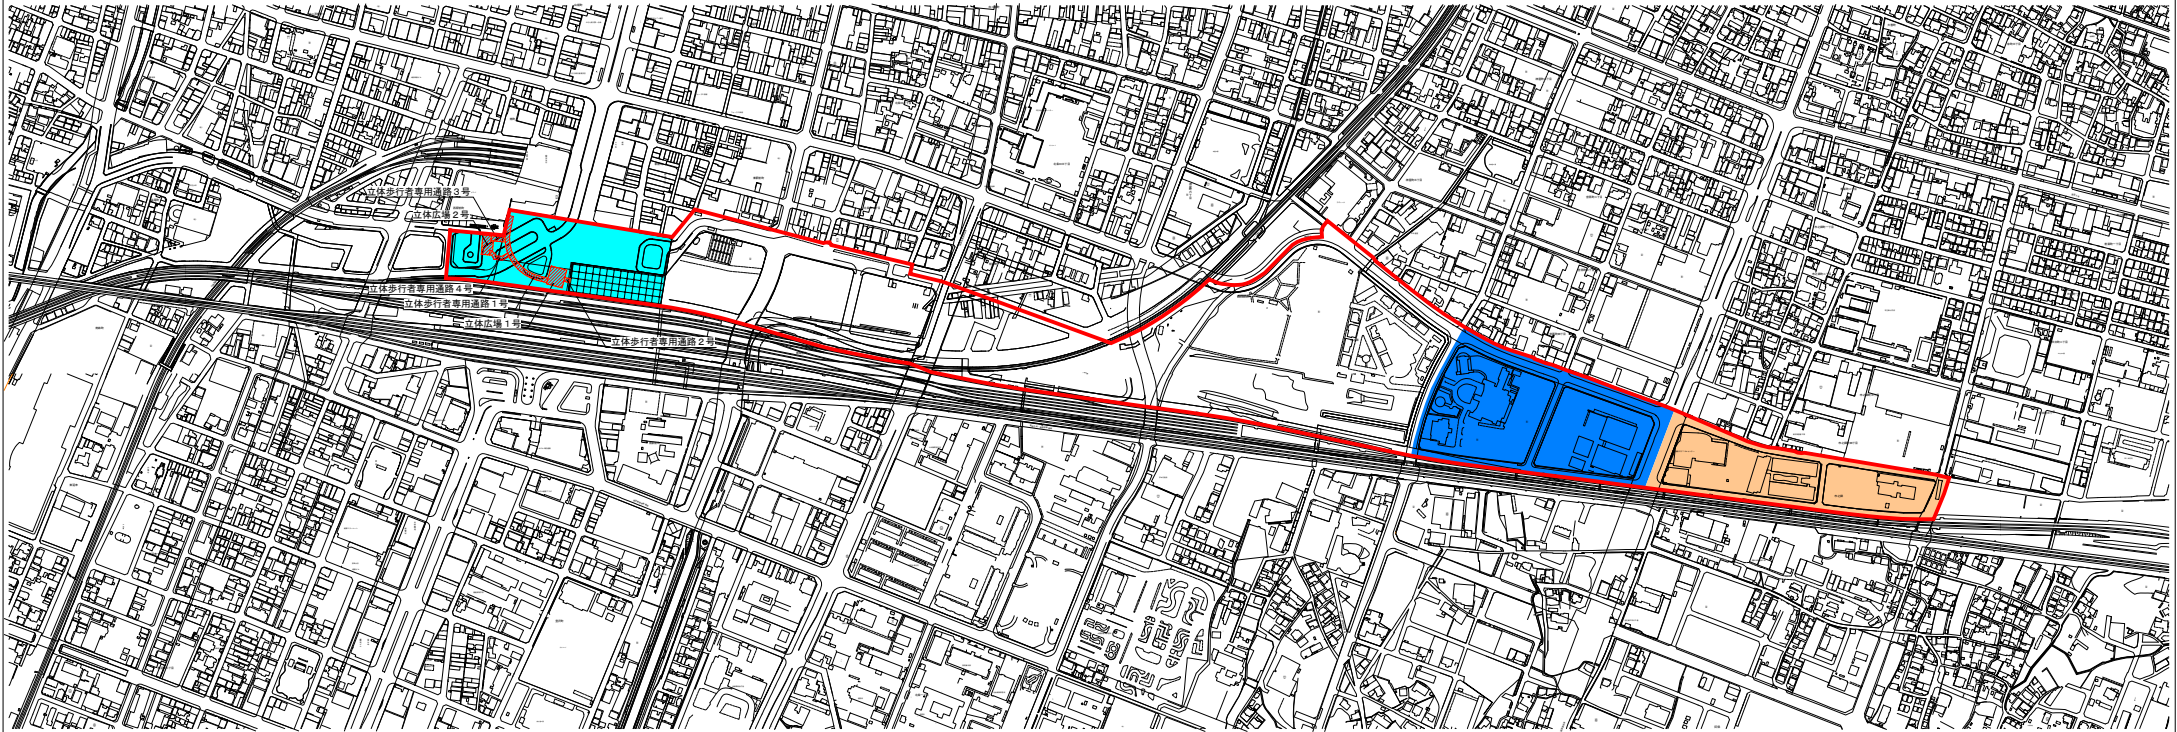


キャストイ21地区計画 計画図

 

S=1/10000

 

凡 例	
	地区計画区域
	エ リ ア ン エントランスゾーン
	サ ラ エ リ ア 生活便利施設ゾーン
	健康福祉・住宅ゾーン
	地区施設