




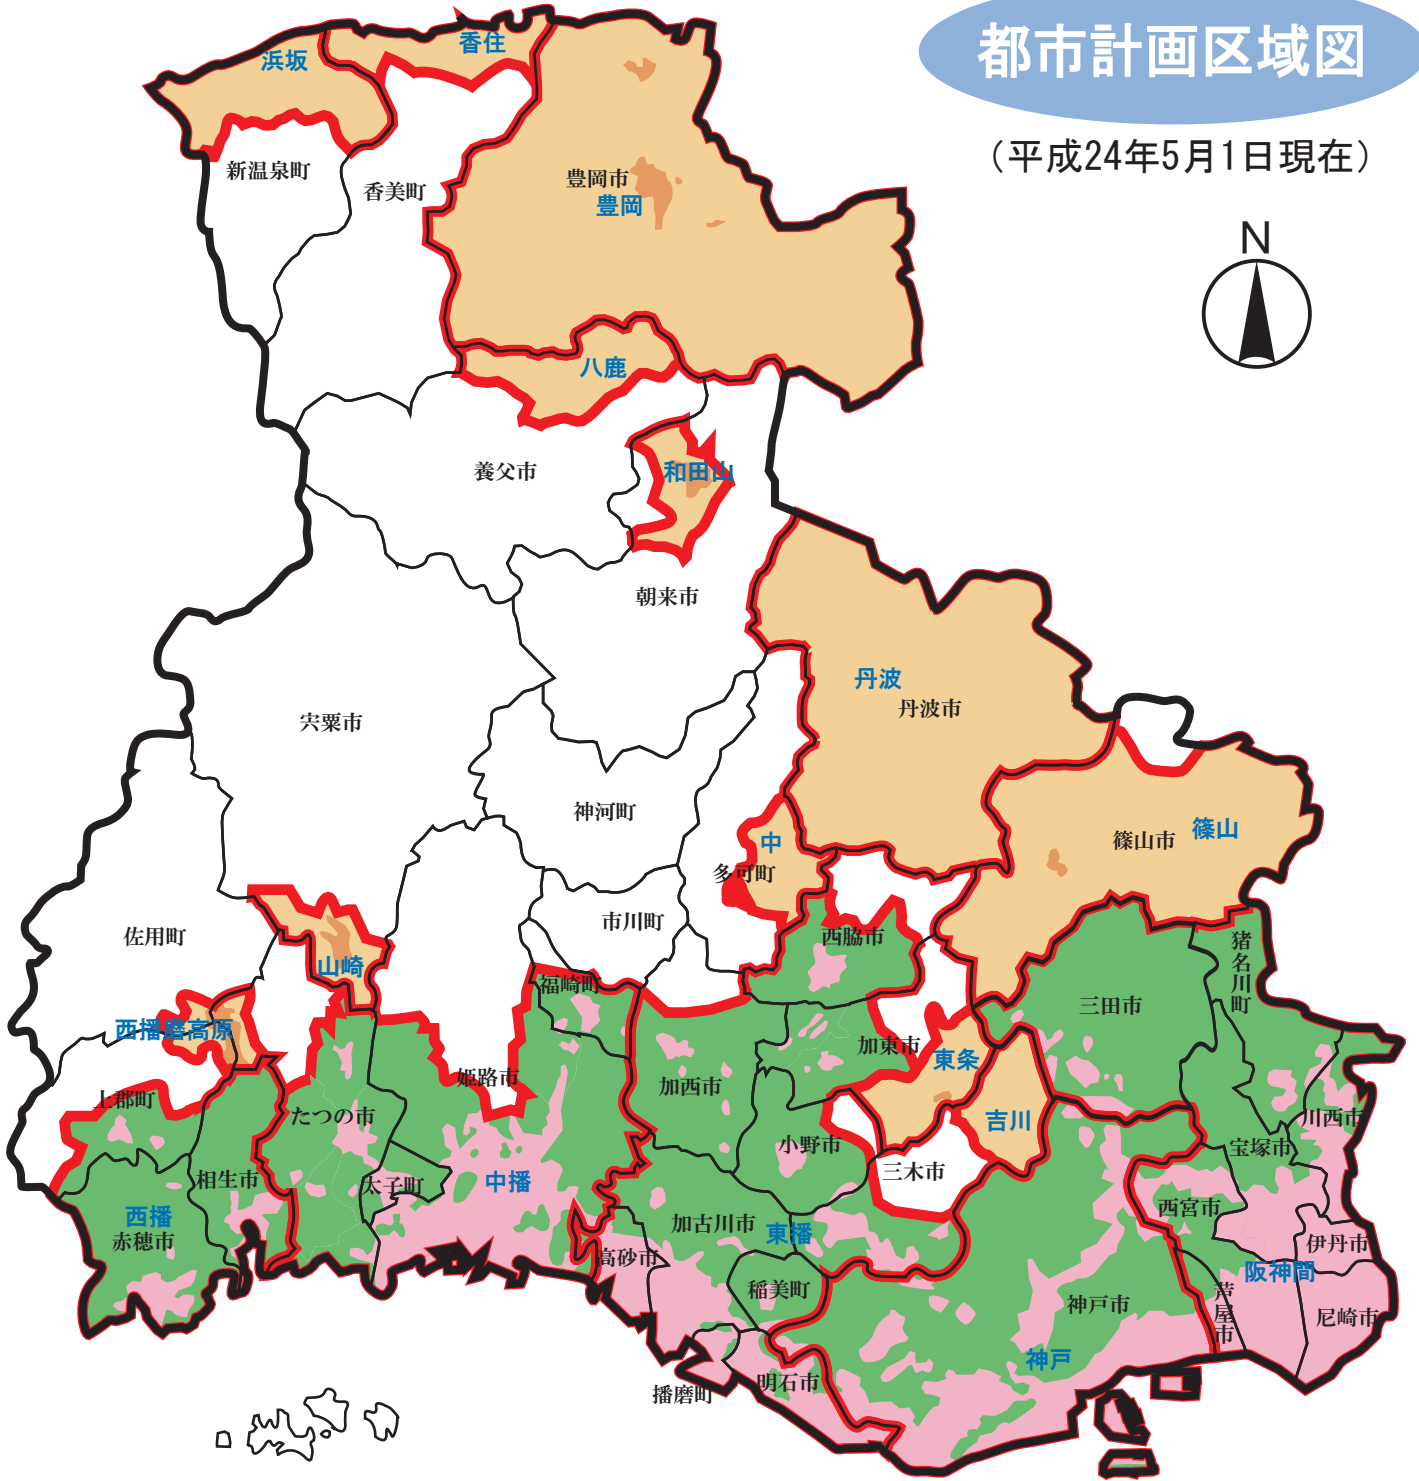


# 都市計画区域図

(平成24年5月1日現在)



凡 例	
	都市計画区域
	市街化区域
	市街化調整区域
	非線引き用途地域
	市街化区域及び市街化調整区域の区域区分のない都市計画区域

