


中播都市計画駅南土地区画整理事業（変更前後対照図）

S = 1 : 2,500

面積 約66.9ha

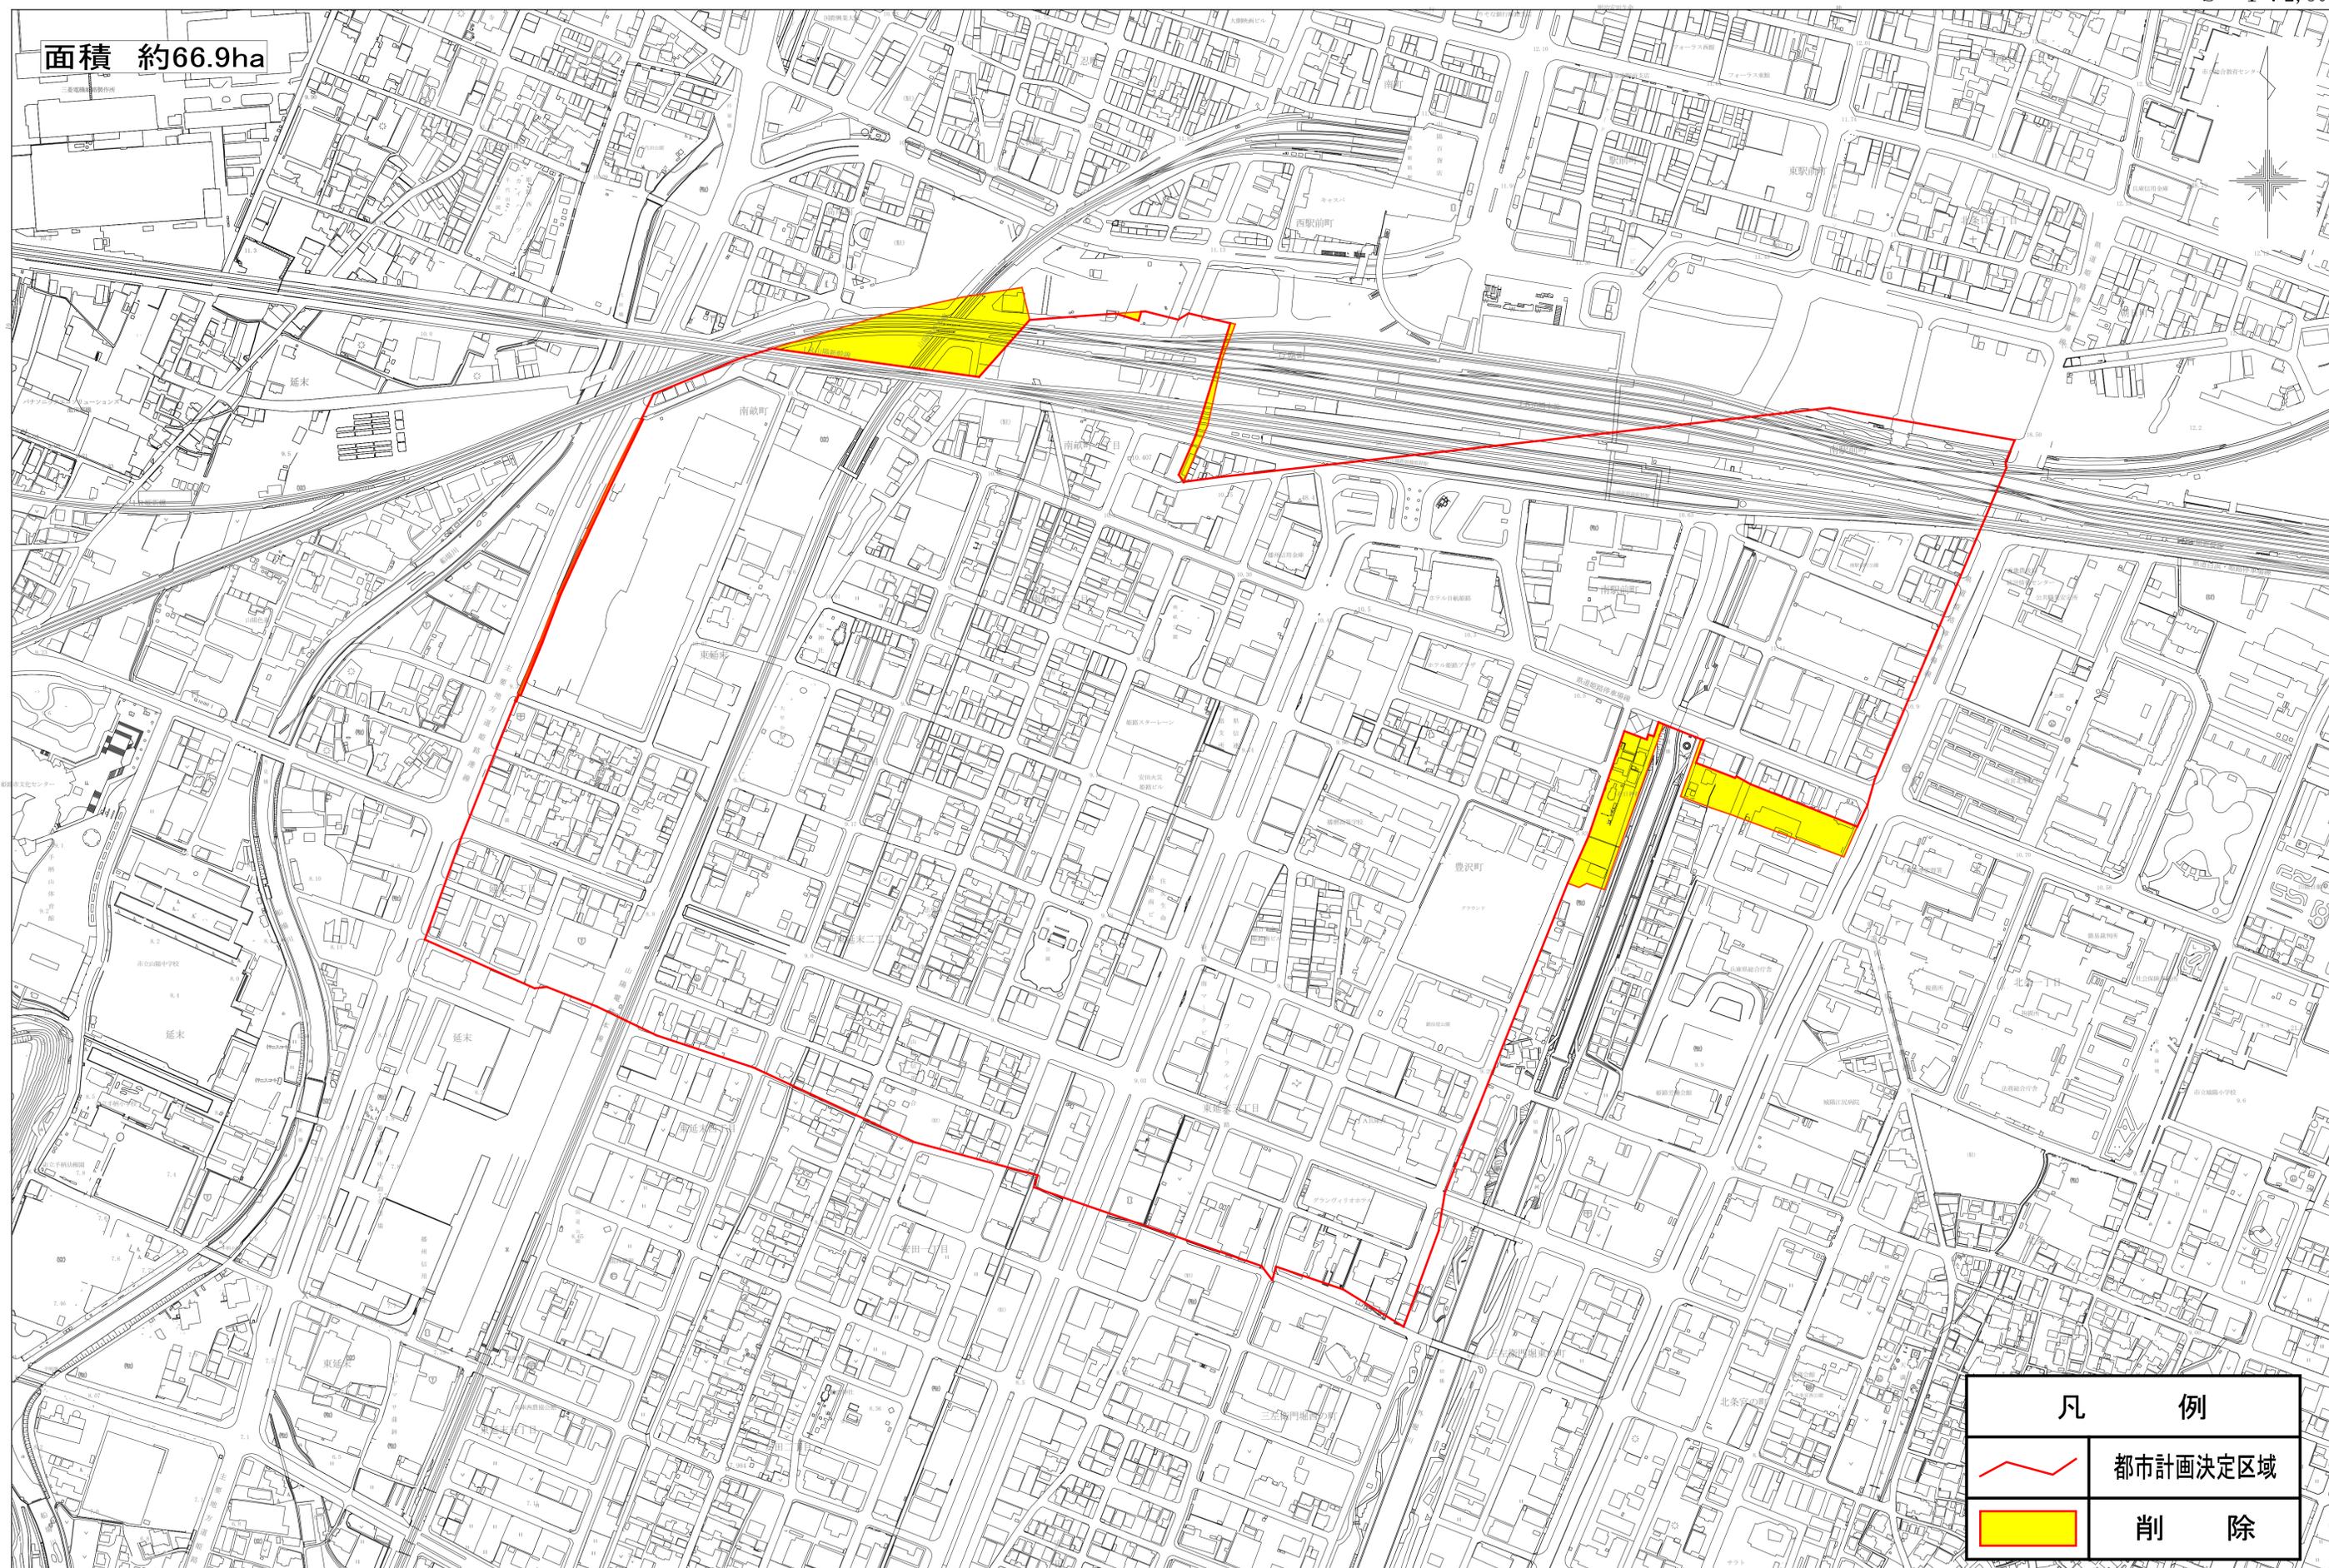

凡 例



都市計画決定区域



削 除