



1 階

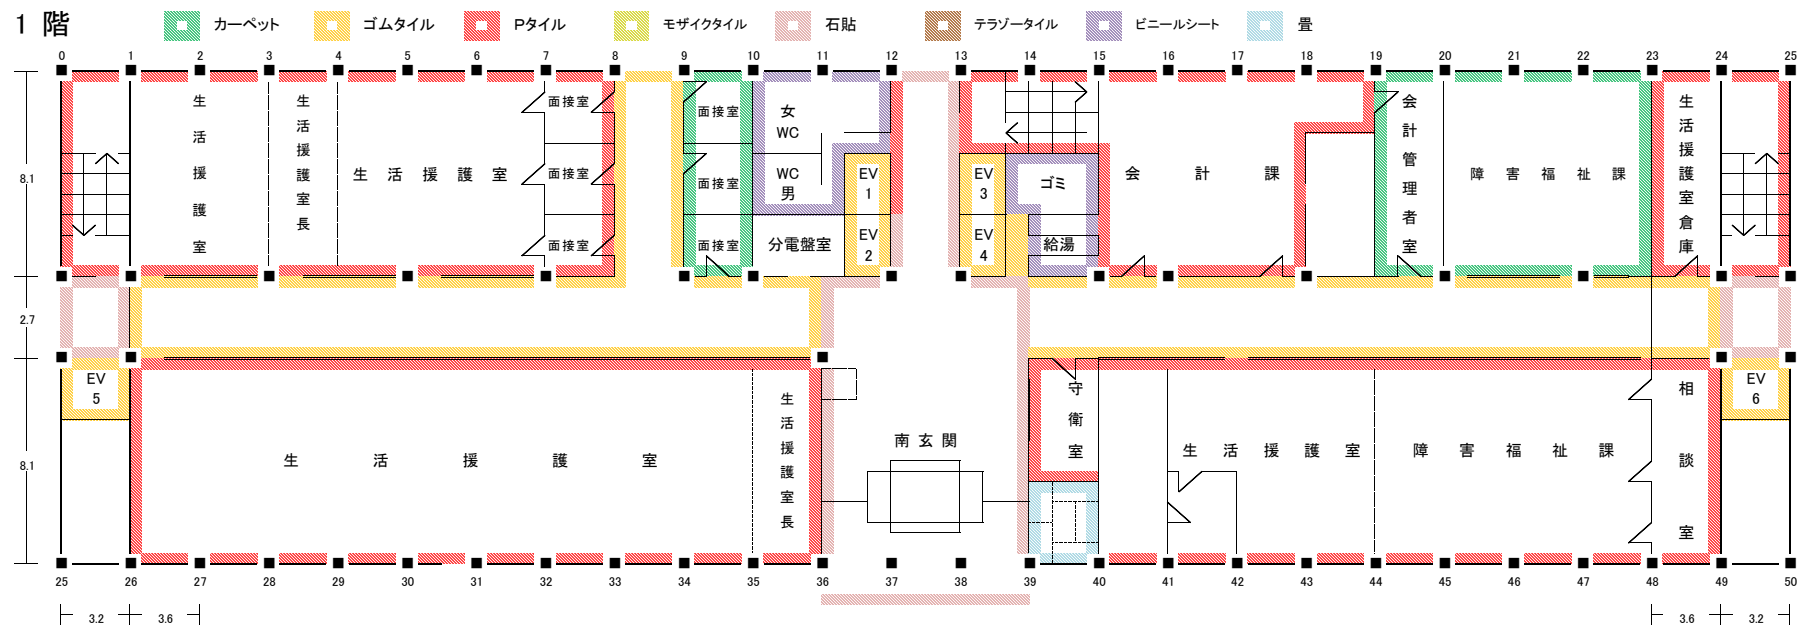


本庁舎 地階

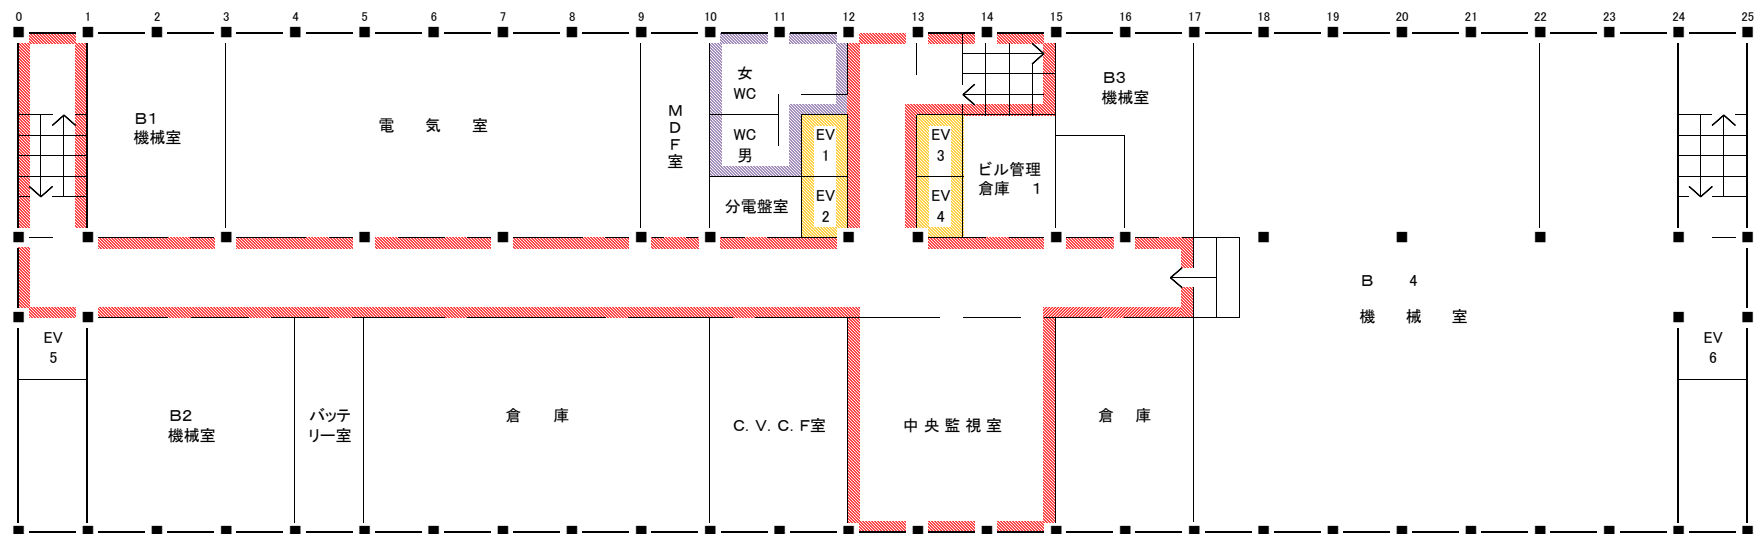


※この図面と現場が一致しないときは、現場の状況を優先する

3 階

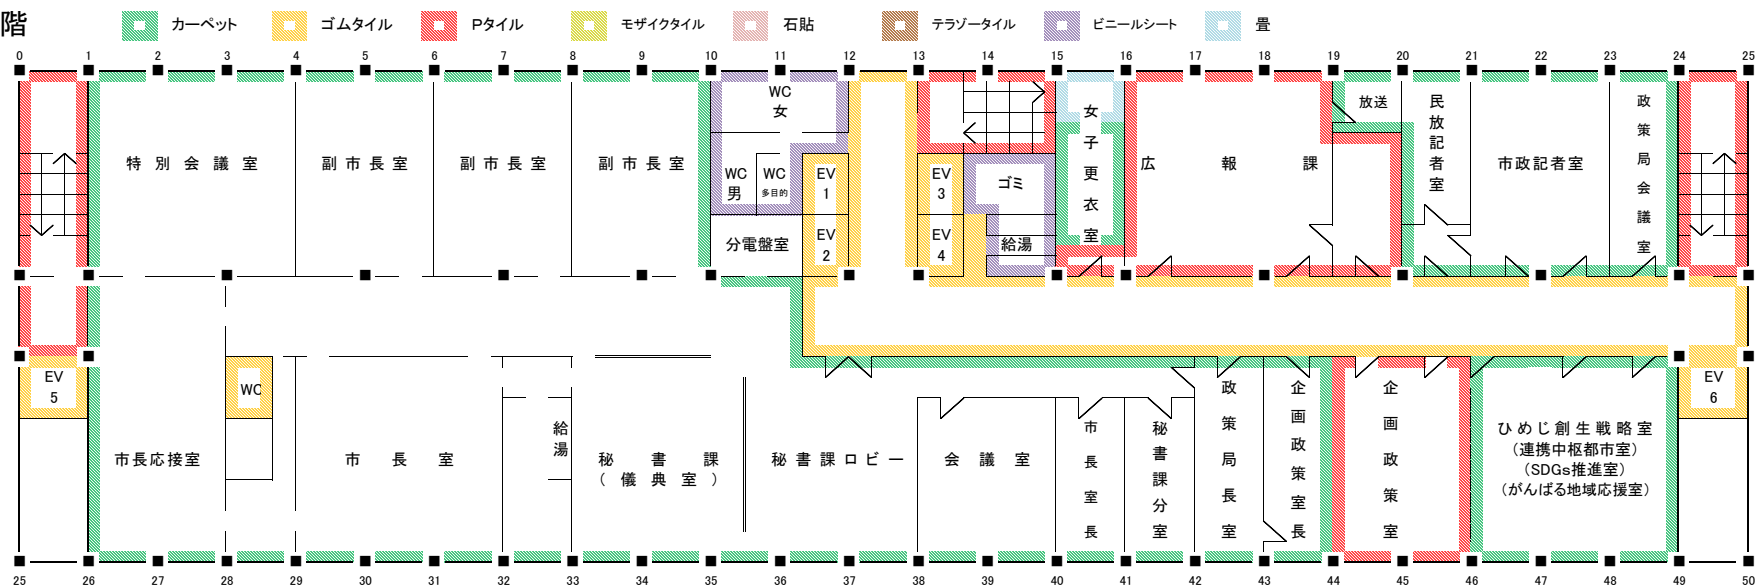


本庁舎 2 階

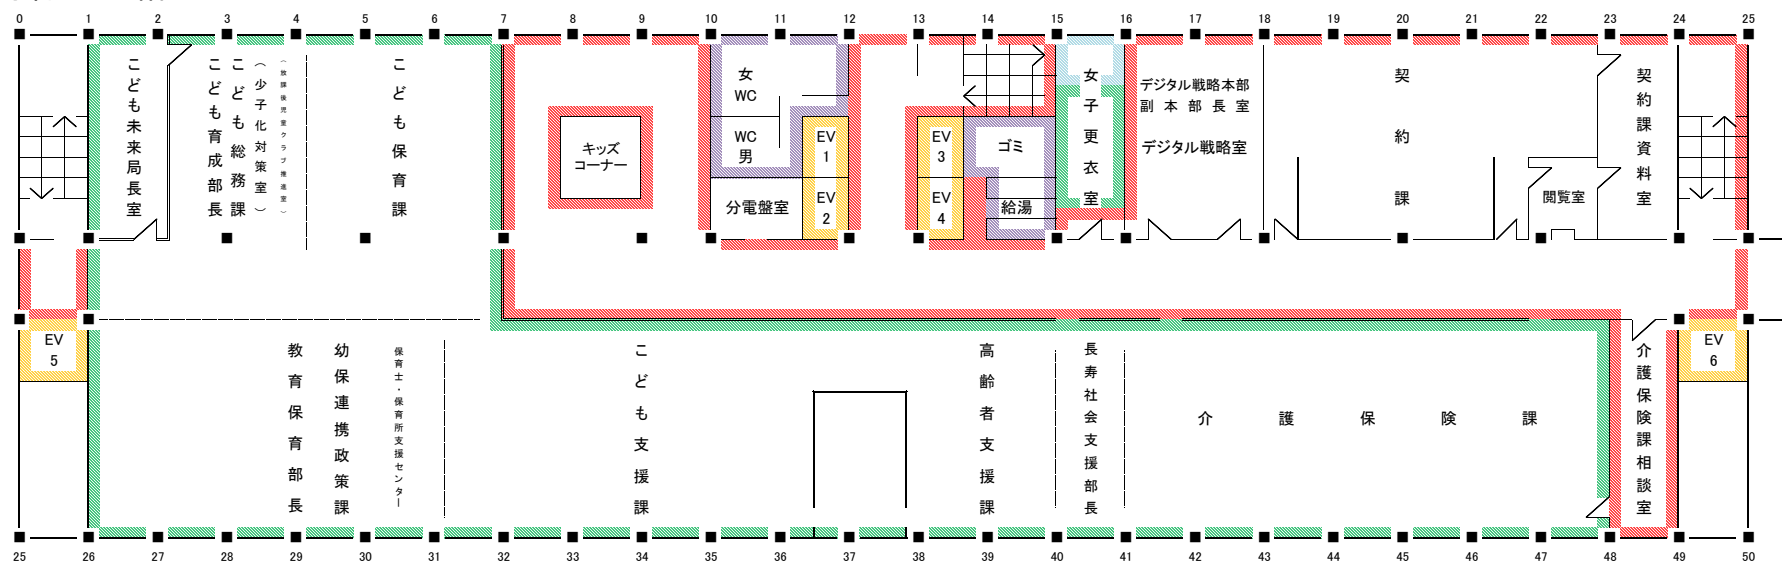


※この図面と現場が一致しないときは、現場の状況を優先する

5 階

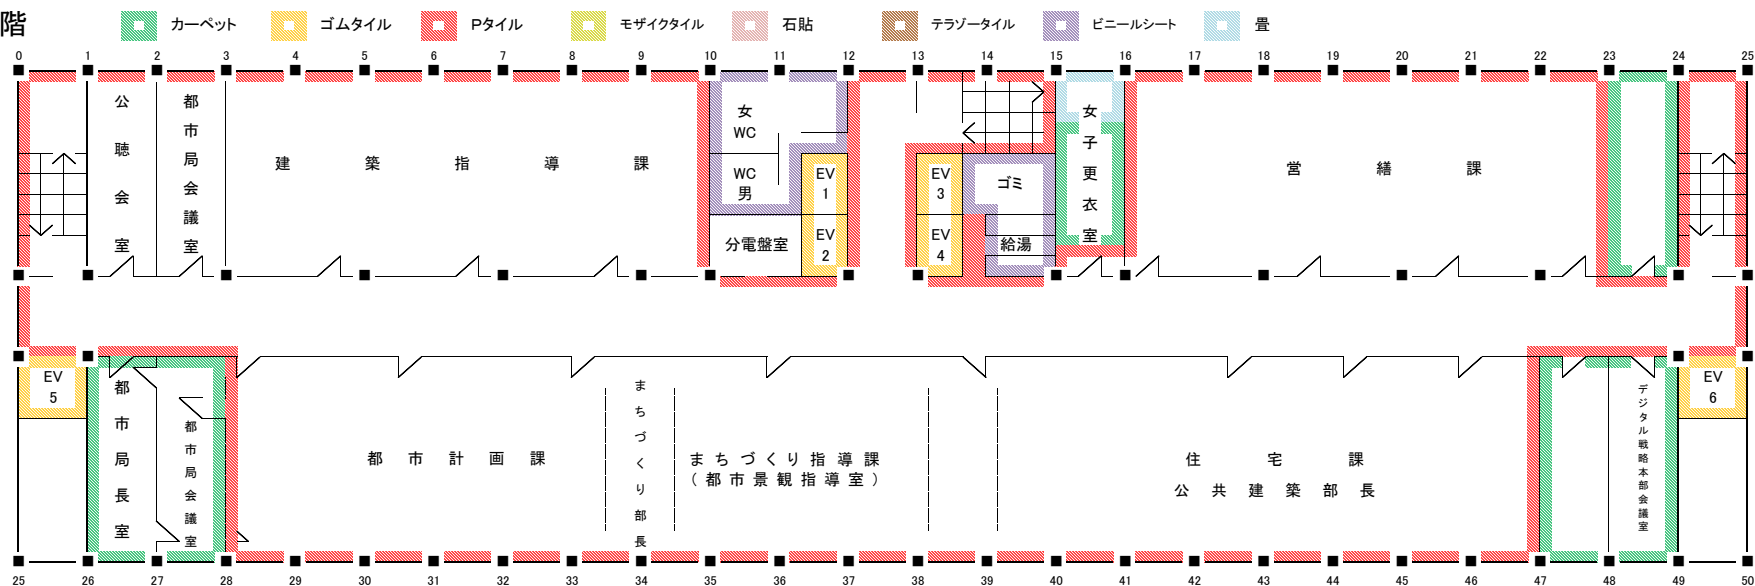


本庁舎 4 階

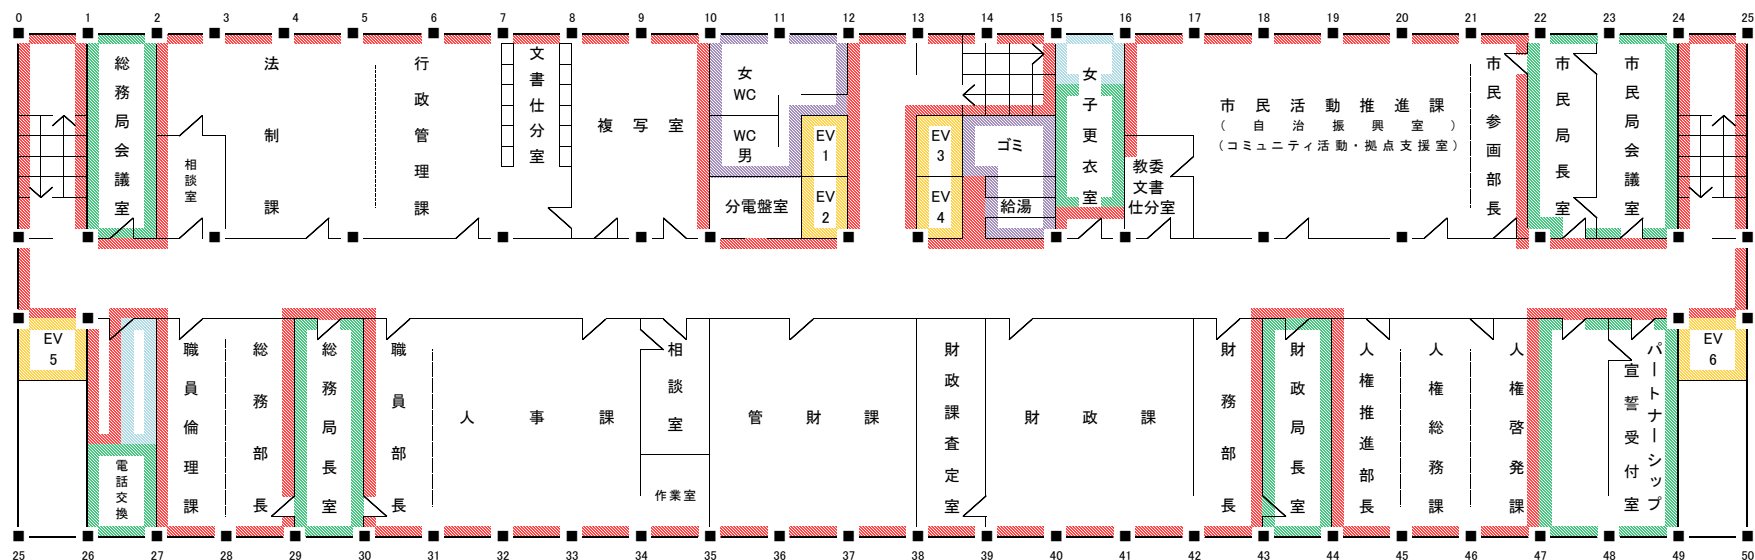


※この図面と現場が一致しないときは、現場の状況を優先する

7 階

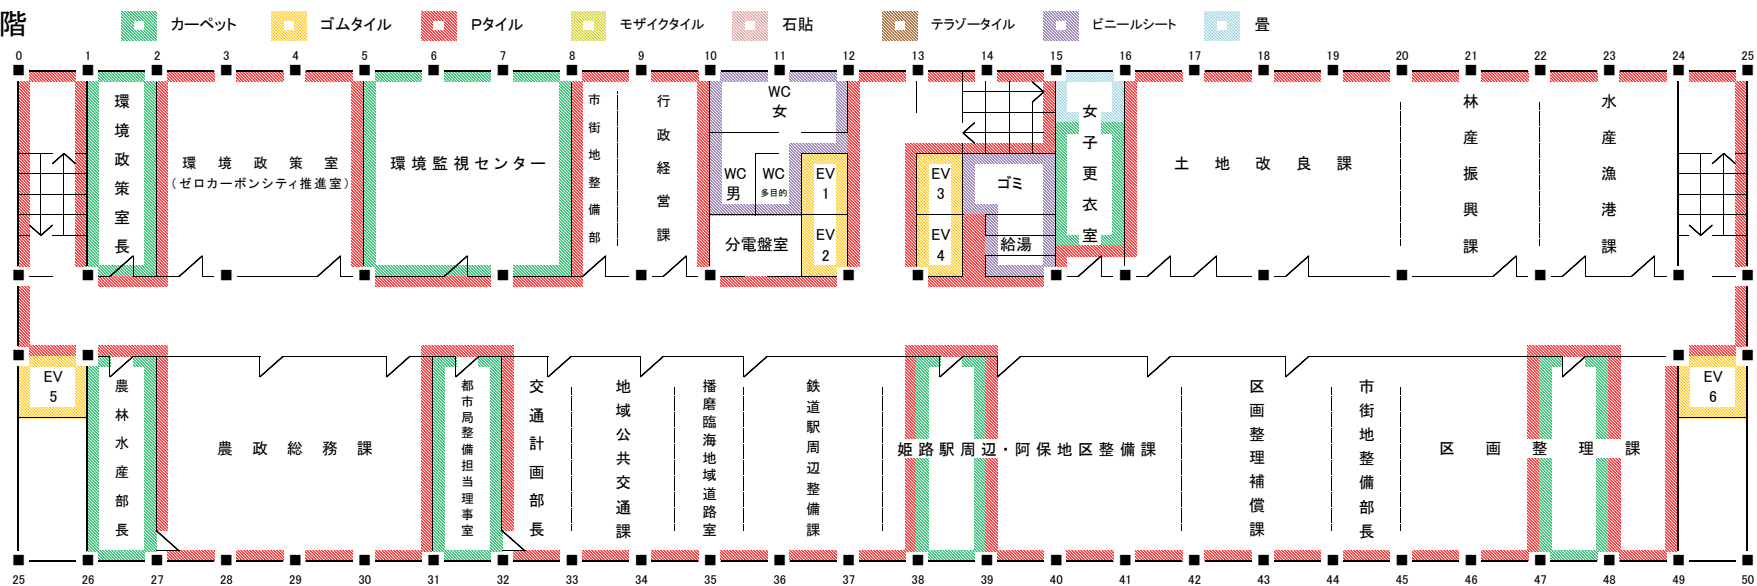


本庁舎 6 階

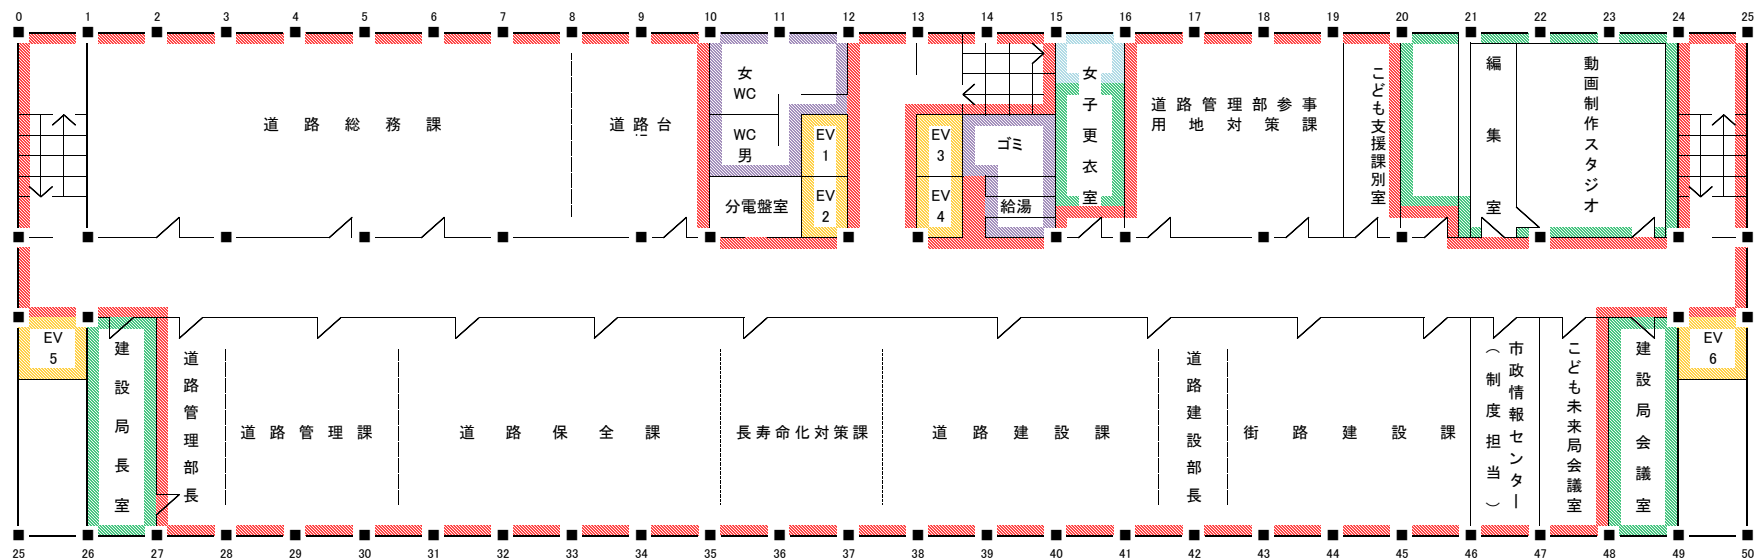


※この図面と現場が一致しないときは、現場の状況を優先する

9 階

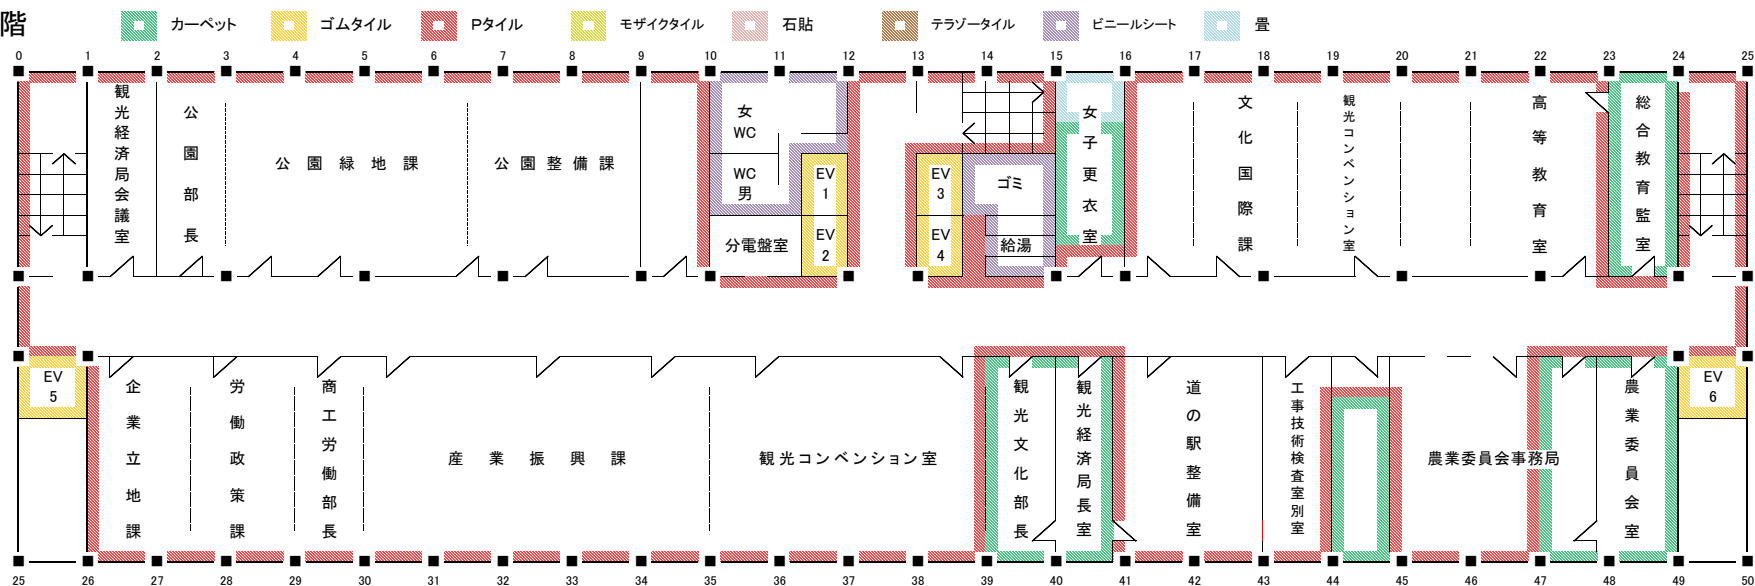


本庁舎 8 階

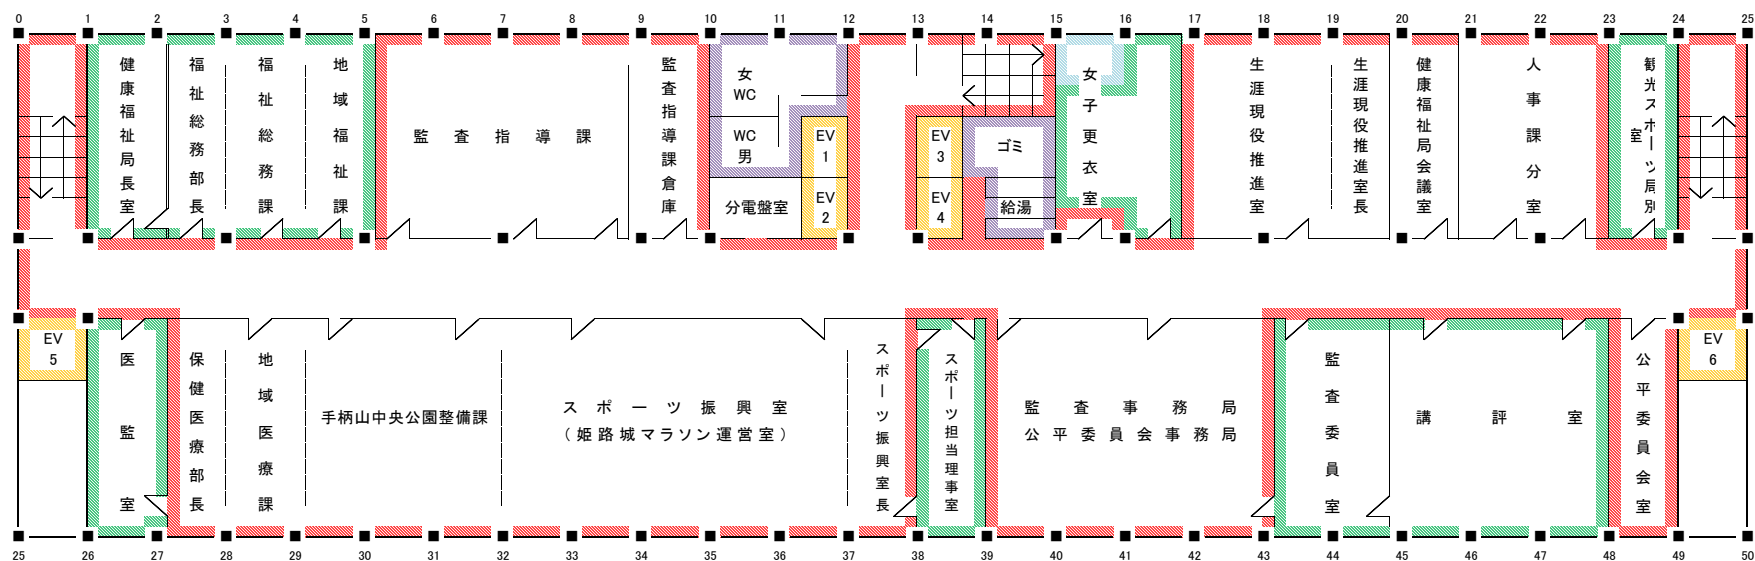


※この図面と現場が一致しないときは、現場の状況を優先する

屋上階

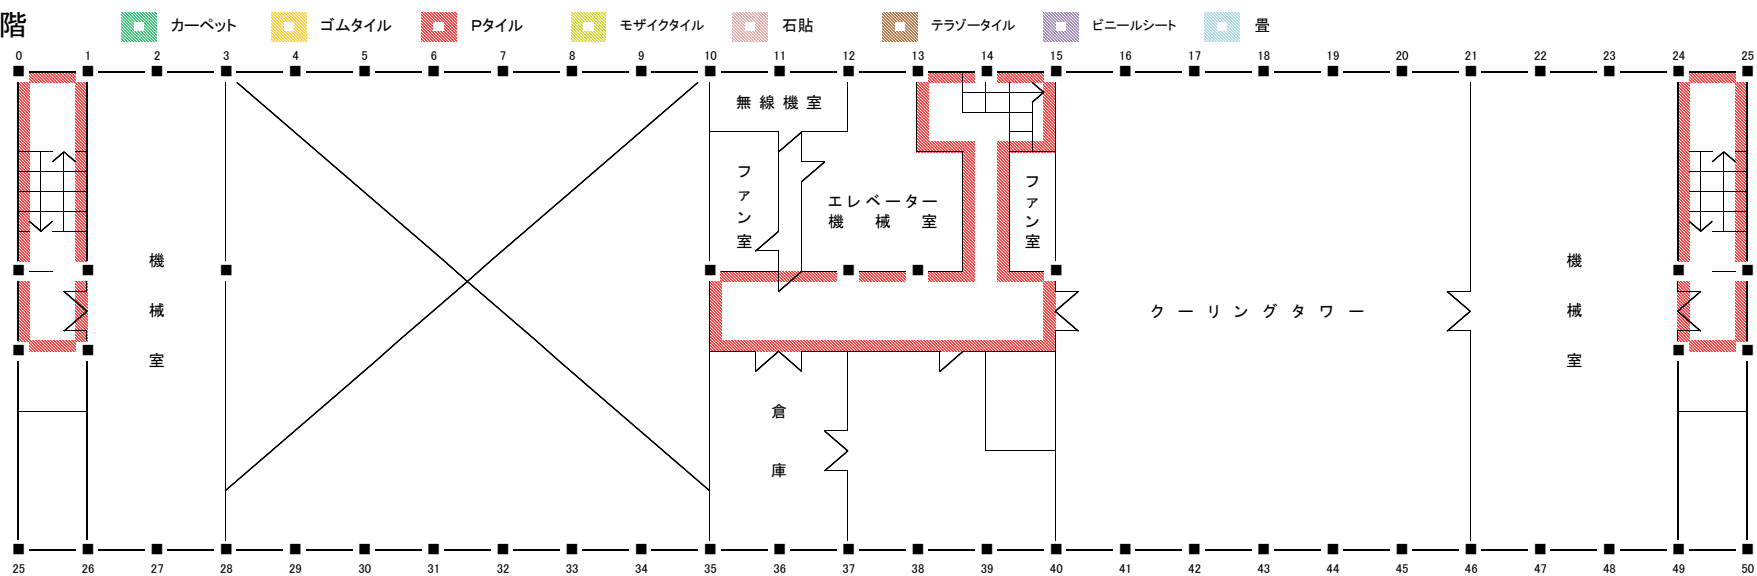


本庁舎 10 階

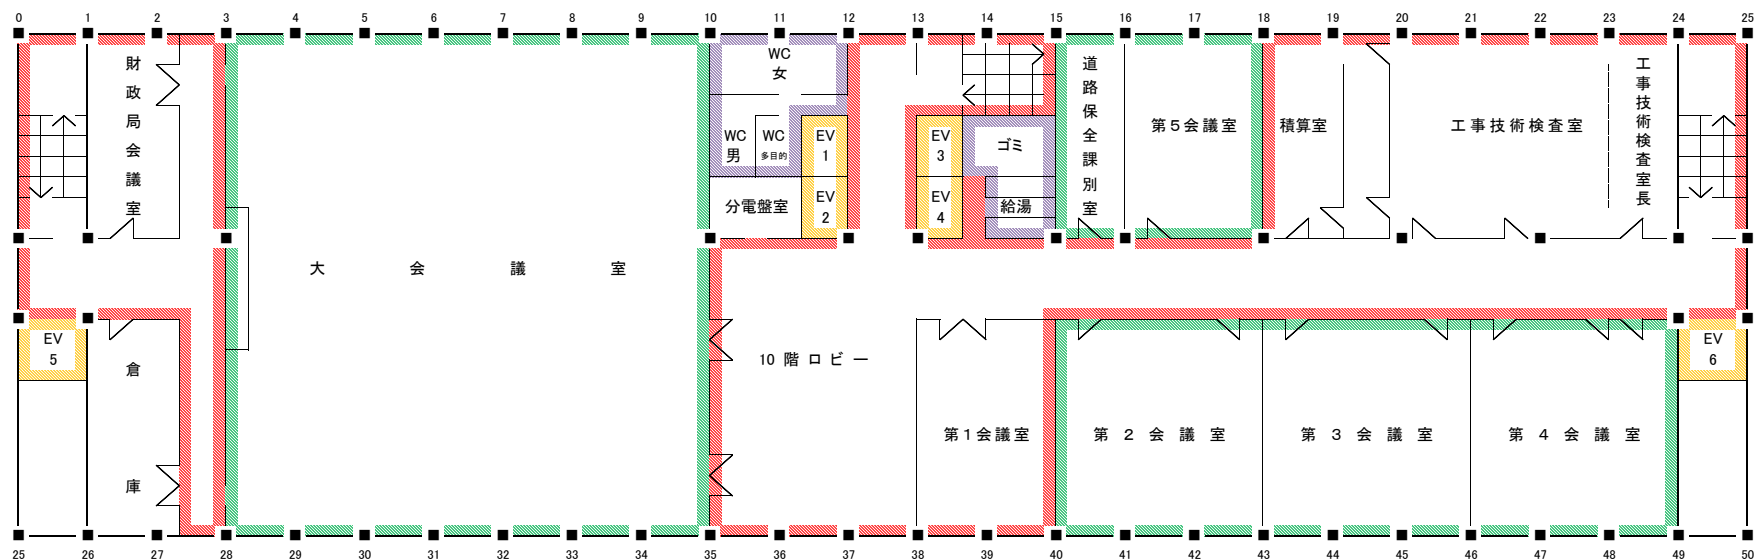

※この図面と現場が一致しないときは、現場の状況を優先する

議会棟 1 階


 カーペット
  ゴムタイル
  Pタイル
  モザイクタイル
  石貼
  テラゾータイル
  ビニールシート
  畳

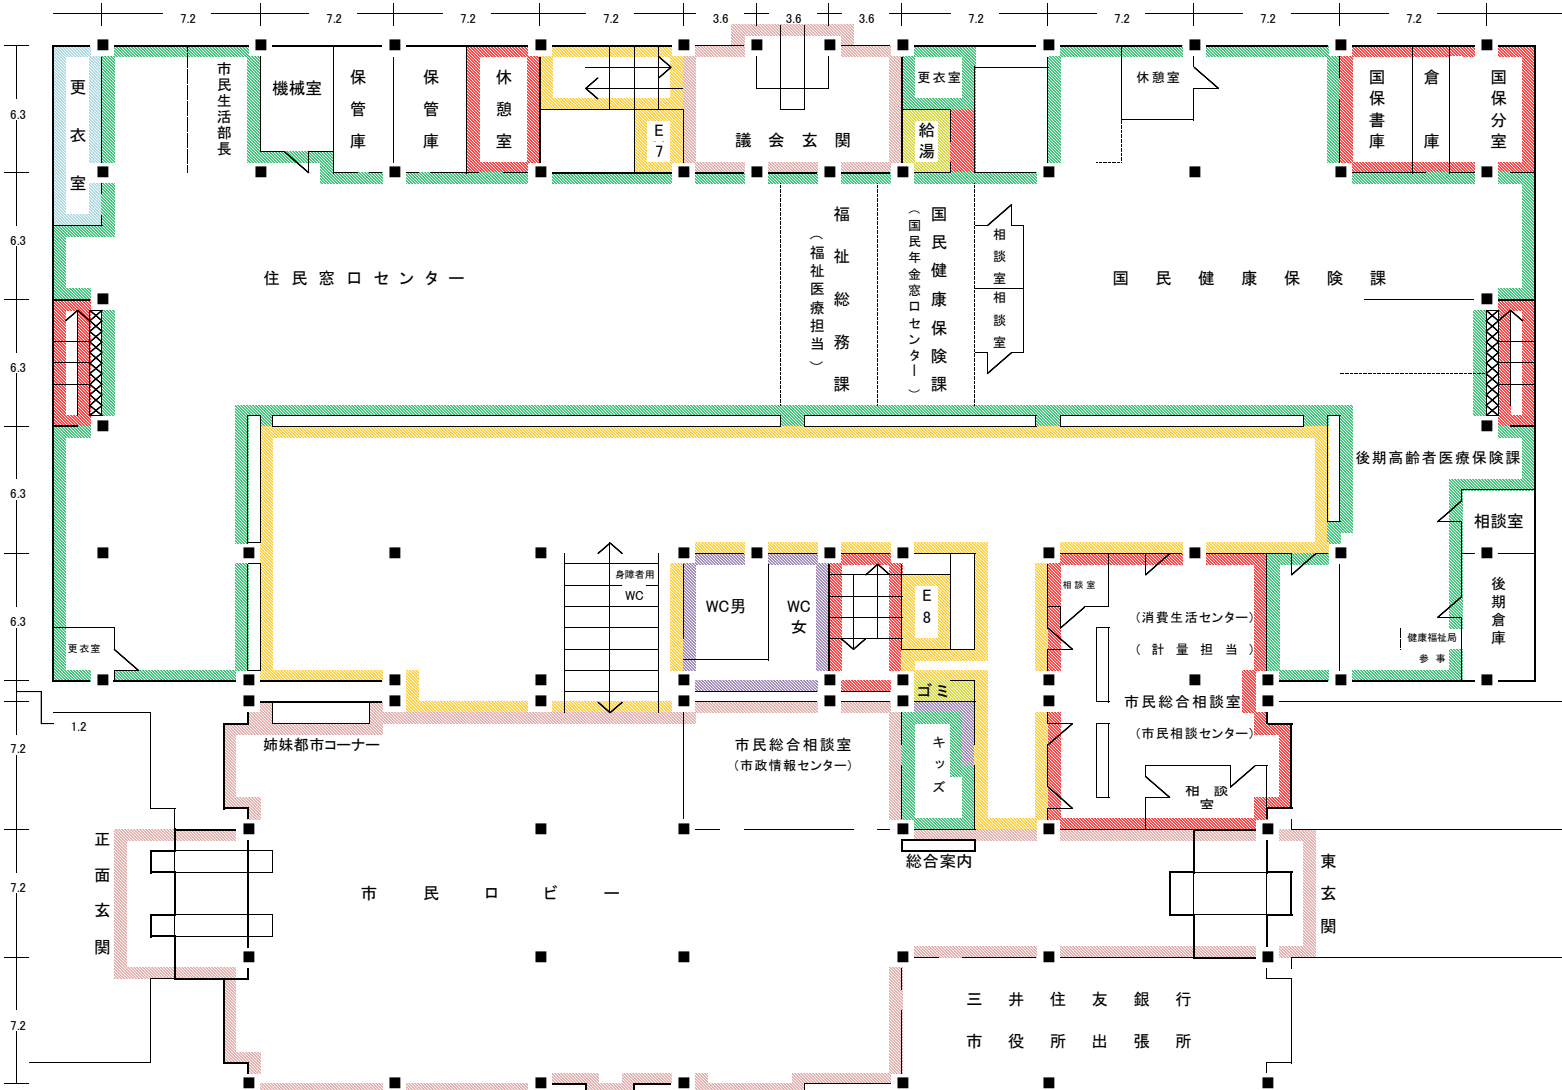

※この図面と現場が一致しないときは、現場の状況を優先する

議会棟 2 階


カーペット
 ゴムタイル
 Pタイル
 モザイクタイル
 石貼
 テラゾータイル
 ビニールシート
 畳

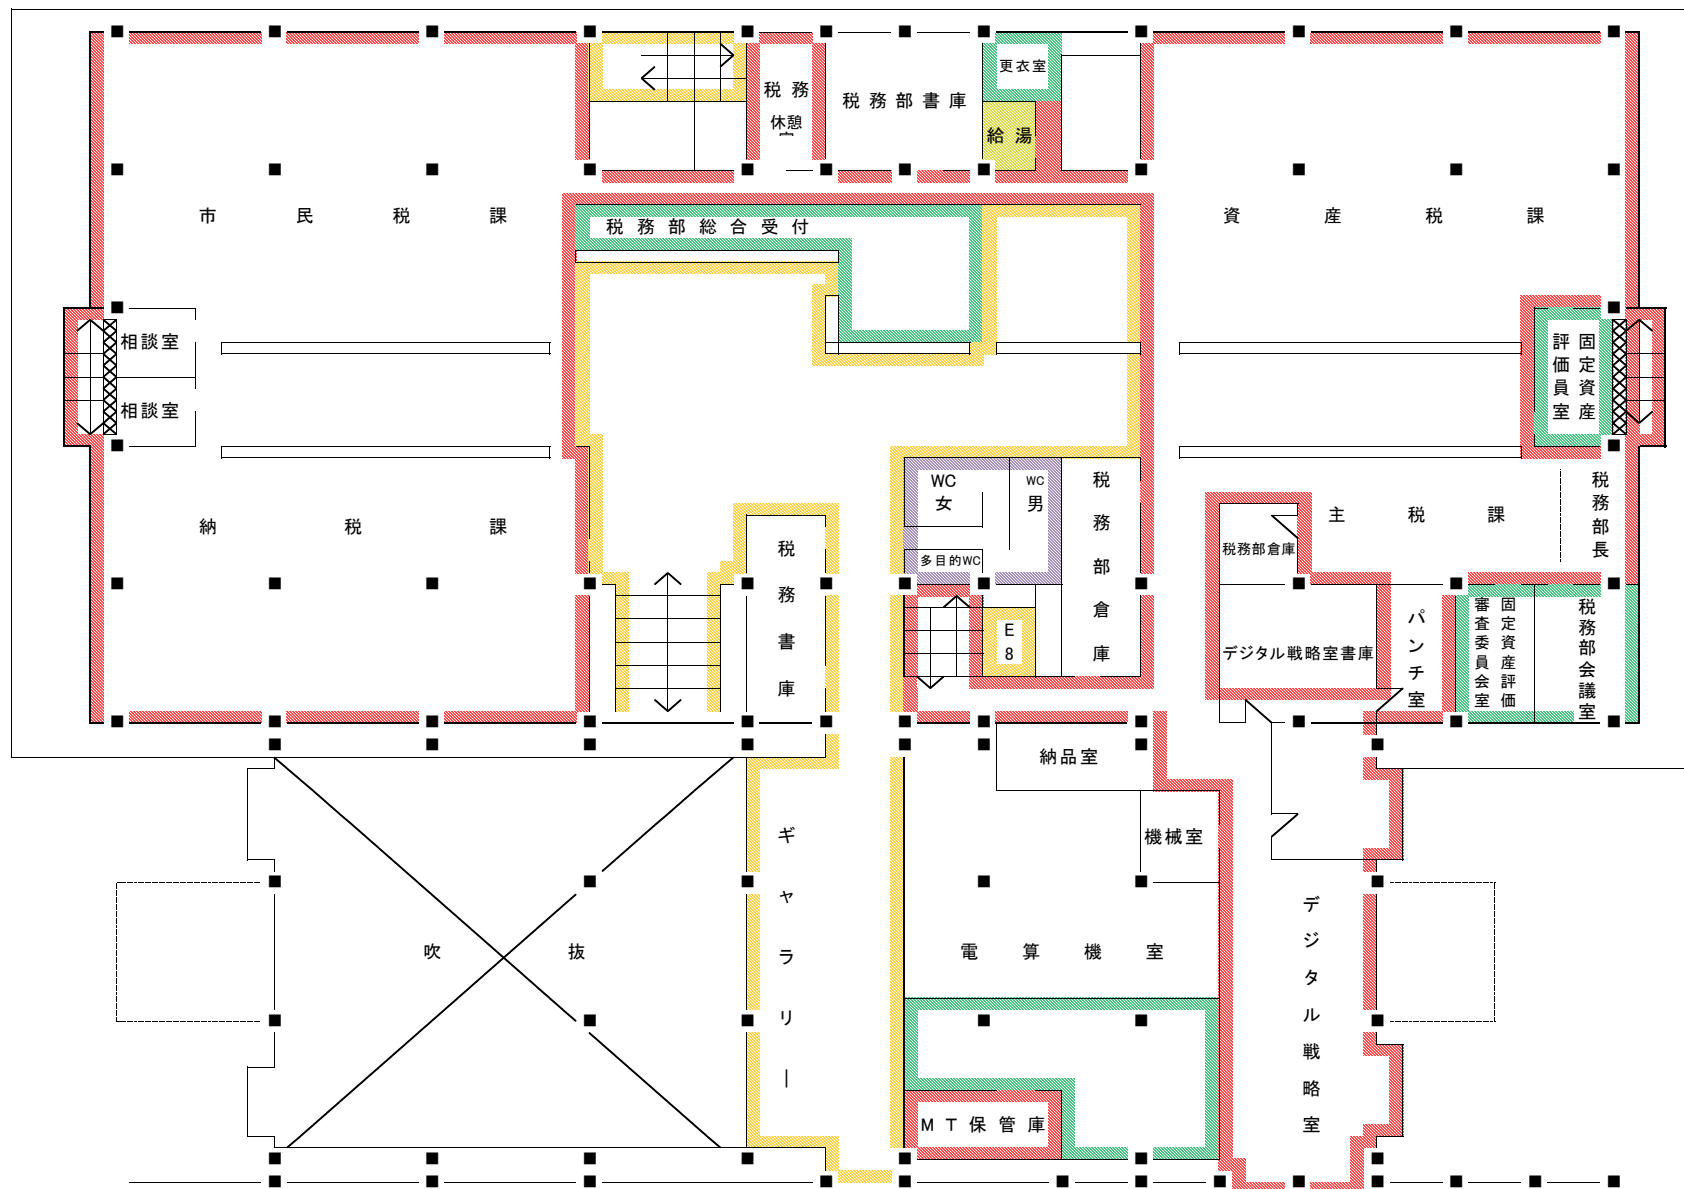

※この図面と現場が一致しないときは、現場の状況を優先する

議会棟 3 階


カーペット
 ゴムタイル
 Pタイル
 モザイクタイル
 石貼
 テラゾータイル
 ビニールシート
 畳

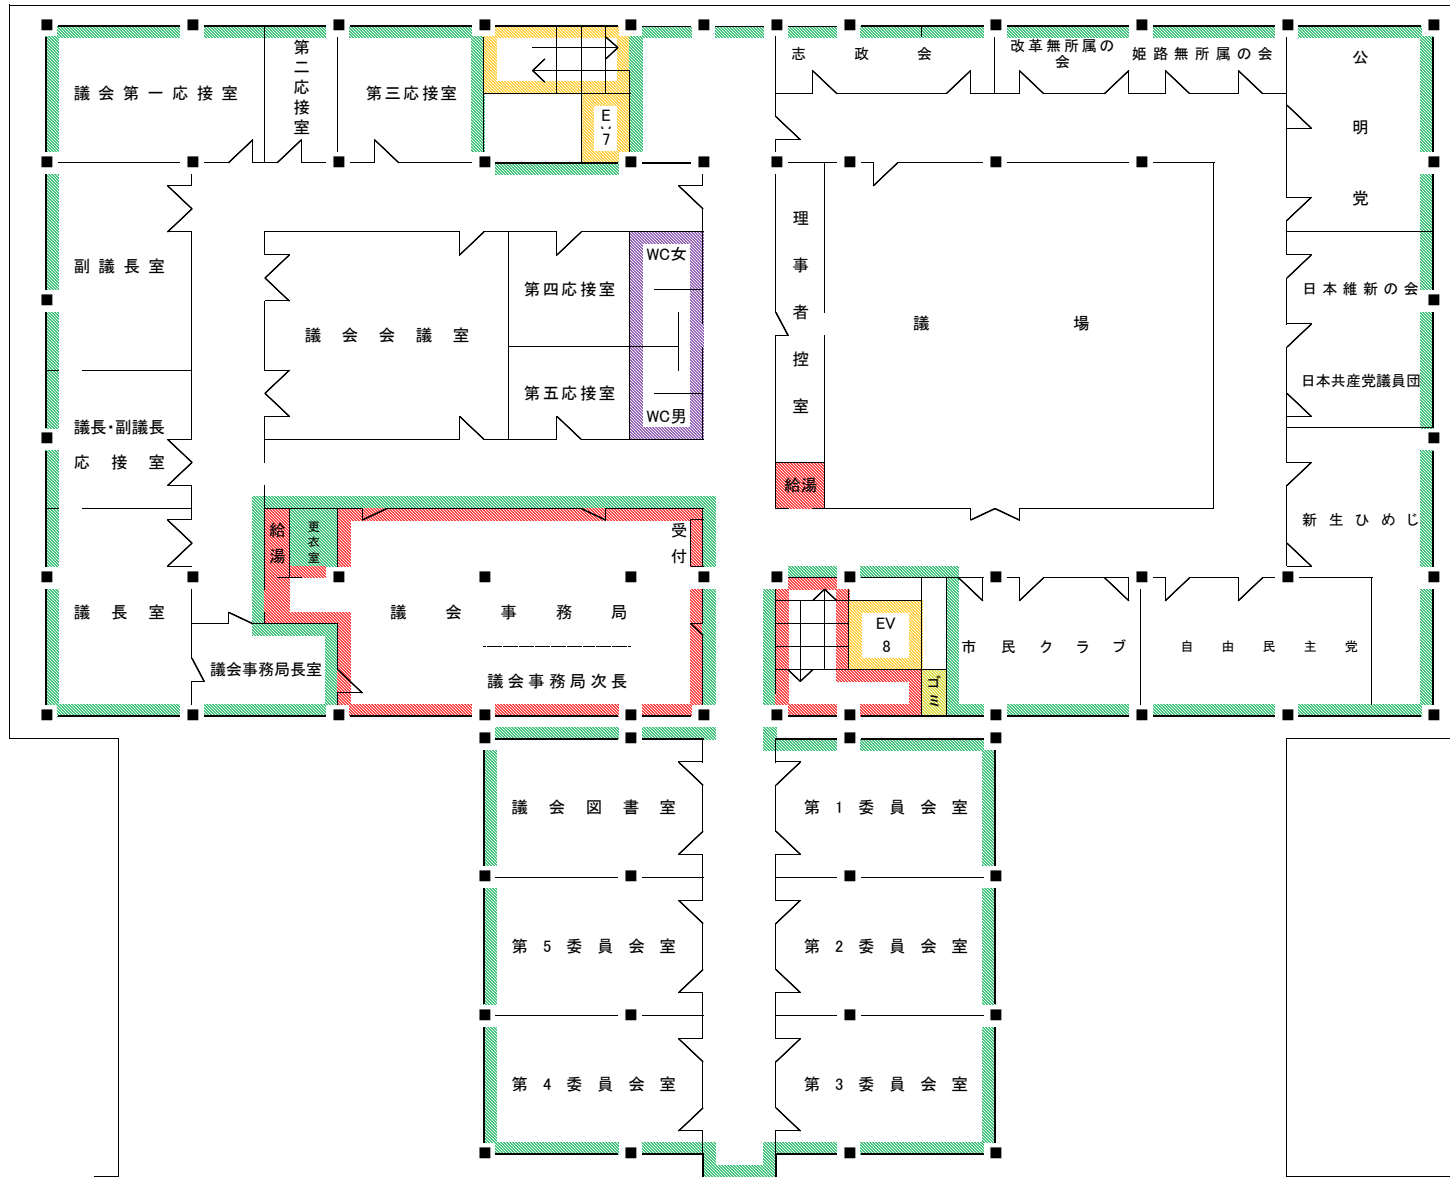

※この図面と現場が一致しないときは、現場の状況を優先する

議会棟 4 階

カーペット
 ゴムタイル
 Pタイル
 モザイクタイル
 石貼
 テラゾータイル
 ビニールシート
 畳

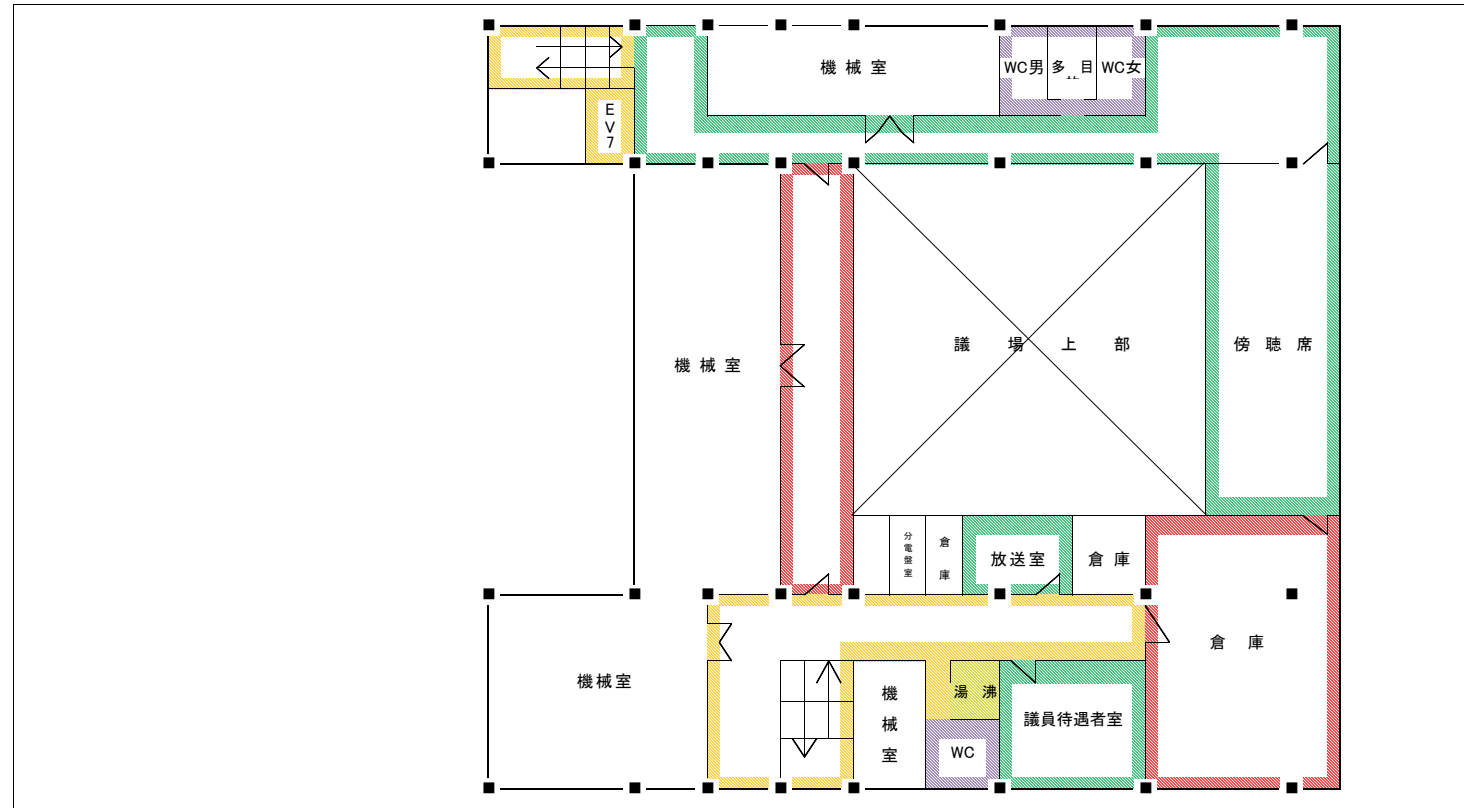

※この図面と現場が一致しないときは、現場の状況を優先する

地階

 カーペット

 ゴムタイル


 Pタイル
モザイクタイル

 石貼

 テラゾータイル


 ビニールシート

 コンクリート

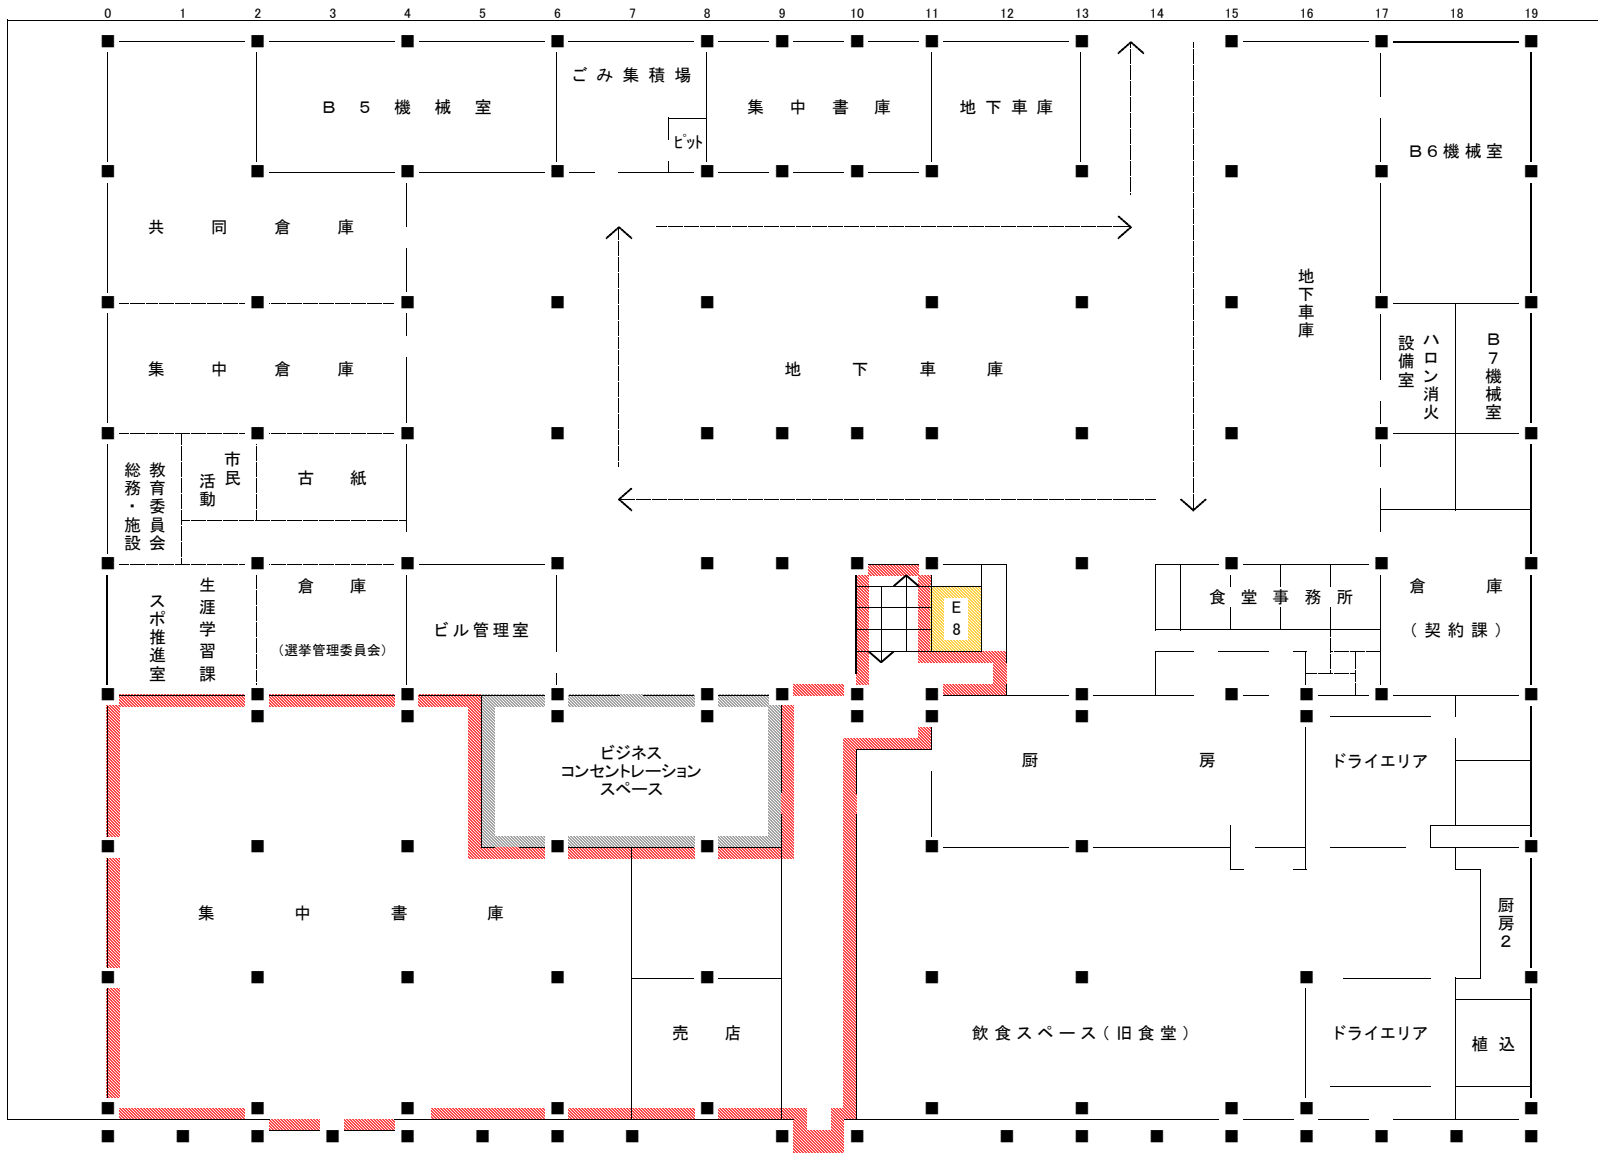


※この図面と現場が一致しないときは、現場の状況を優先する


東館 1 階

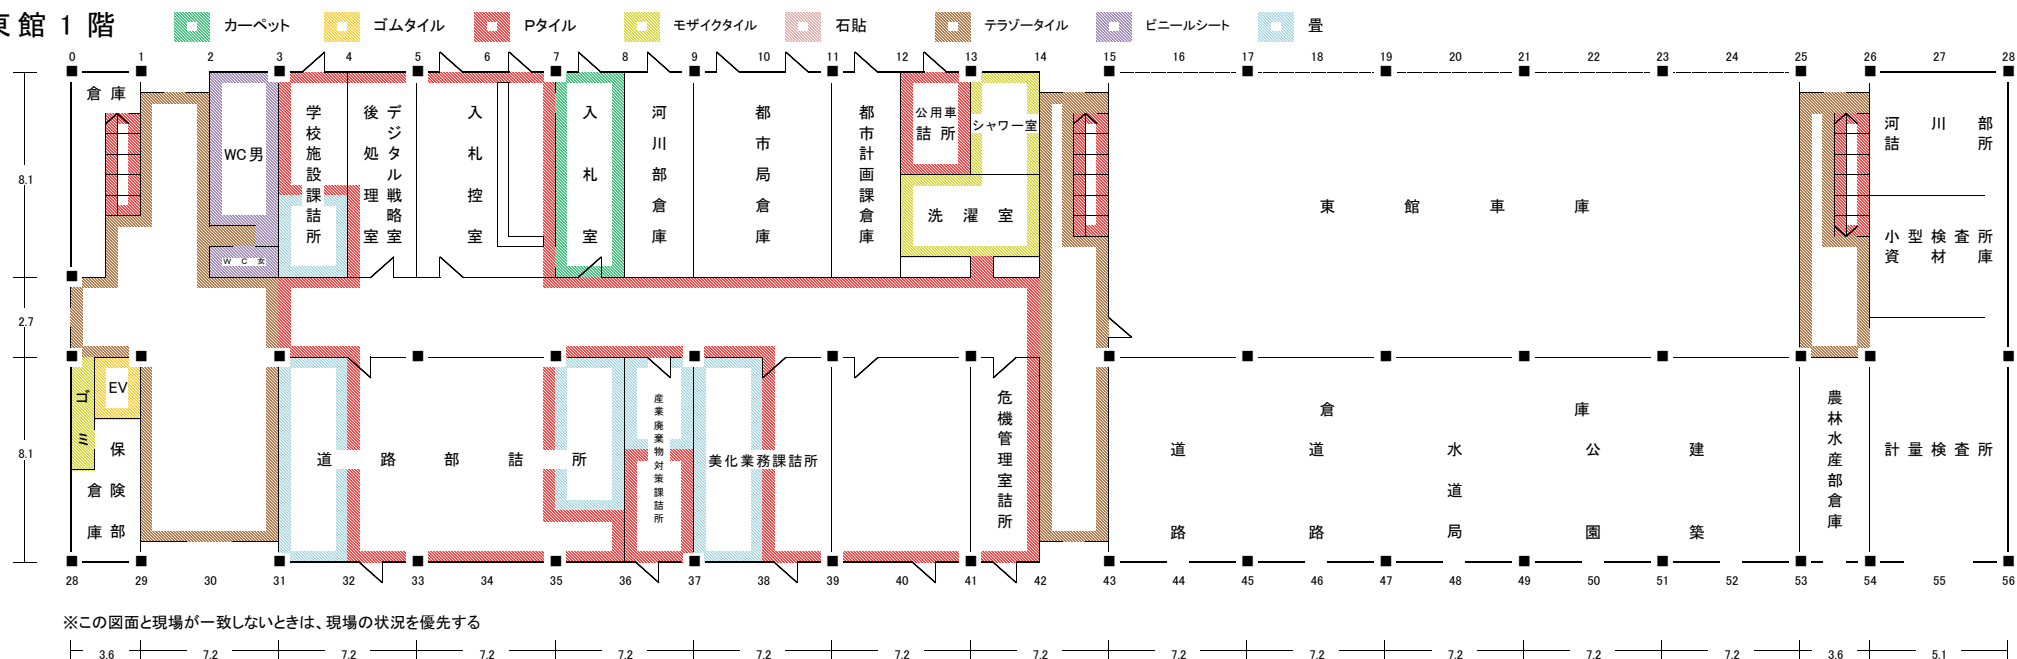

東館 3 階

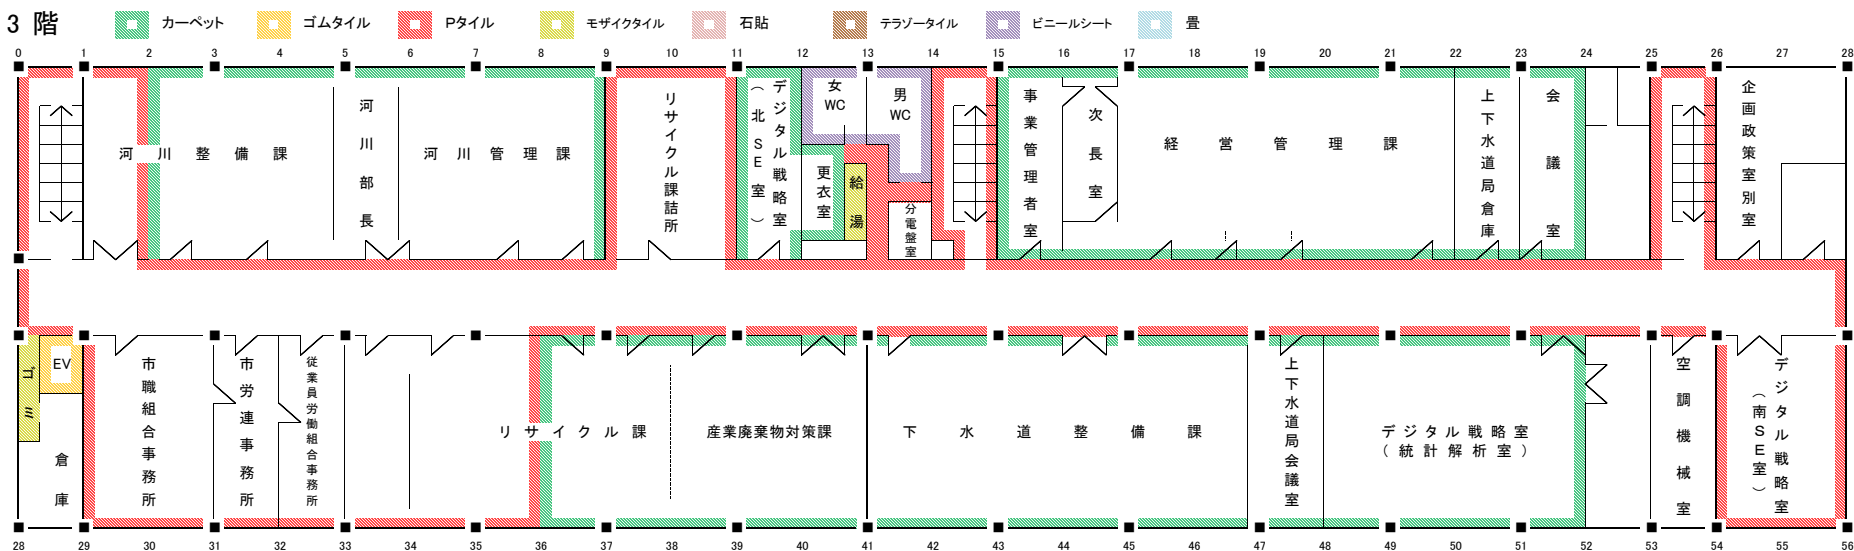

東館 2 階

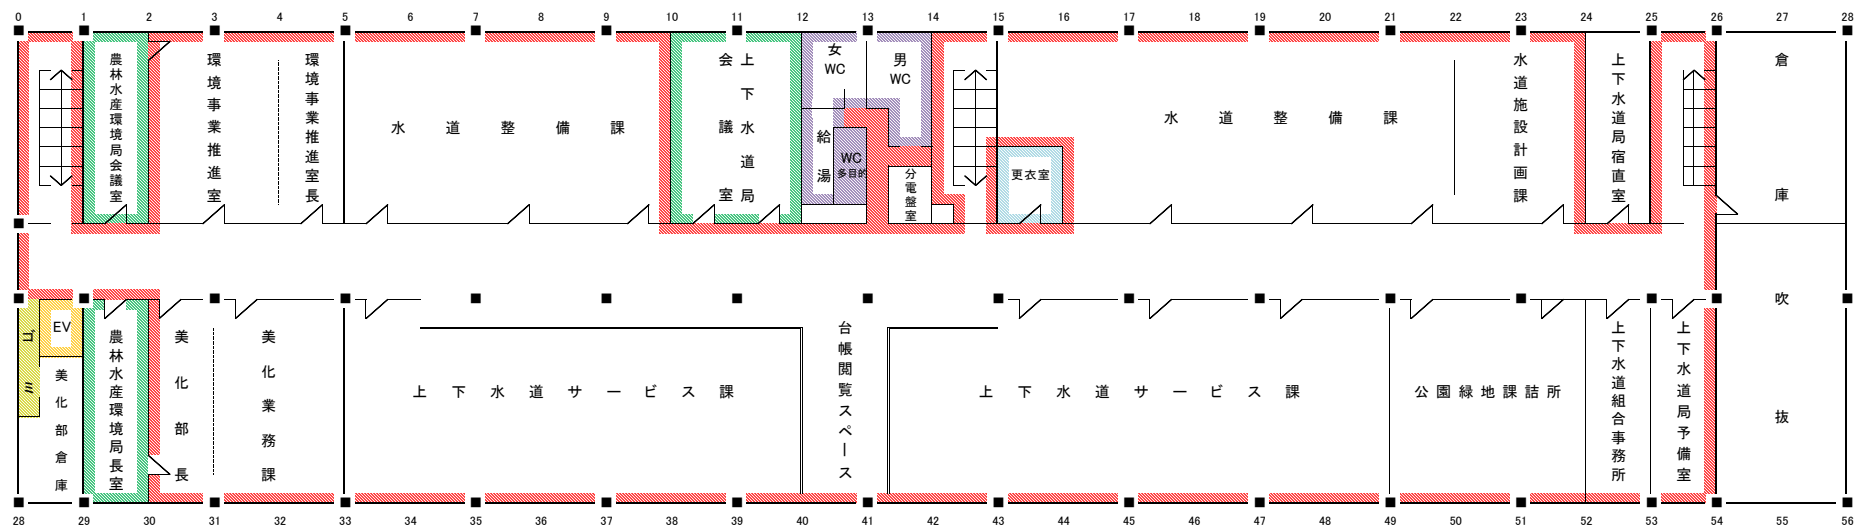

※この図面と現場が一致しないときは、現場の状況を優先する


南別館

Pタイル

モザイクタイル


畳


1 階

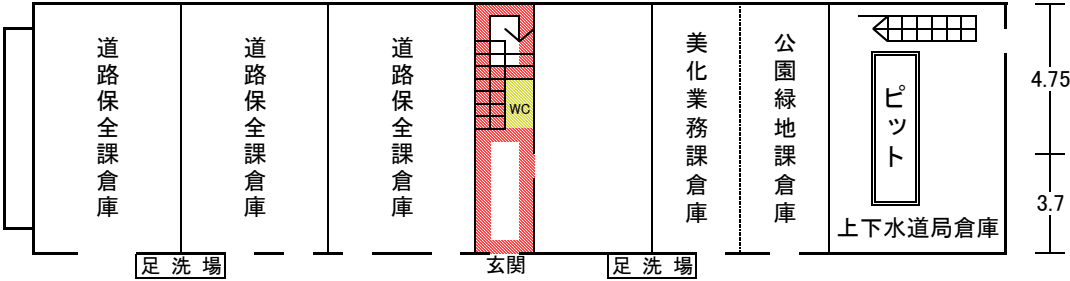


※この図面と現場が一致しないときは、現場の状況を優先する

2 階

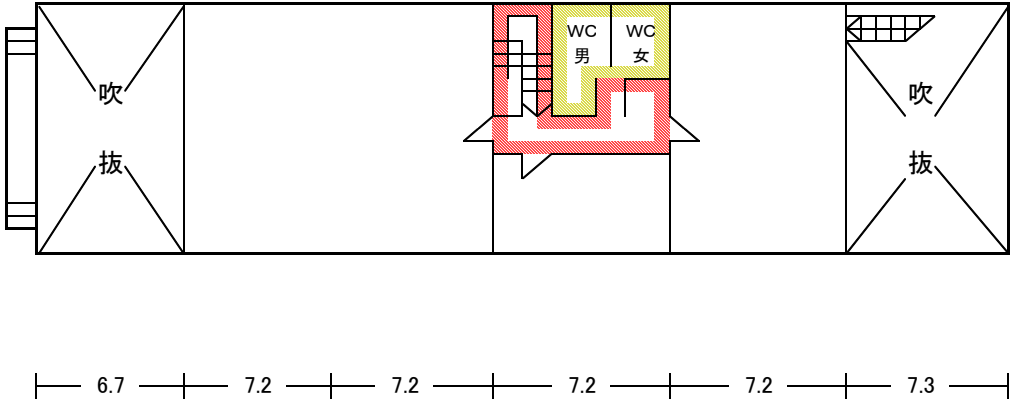


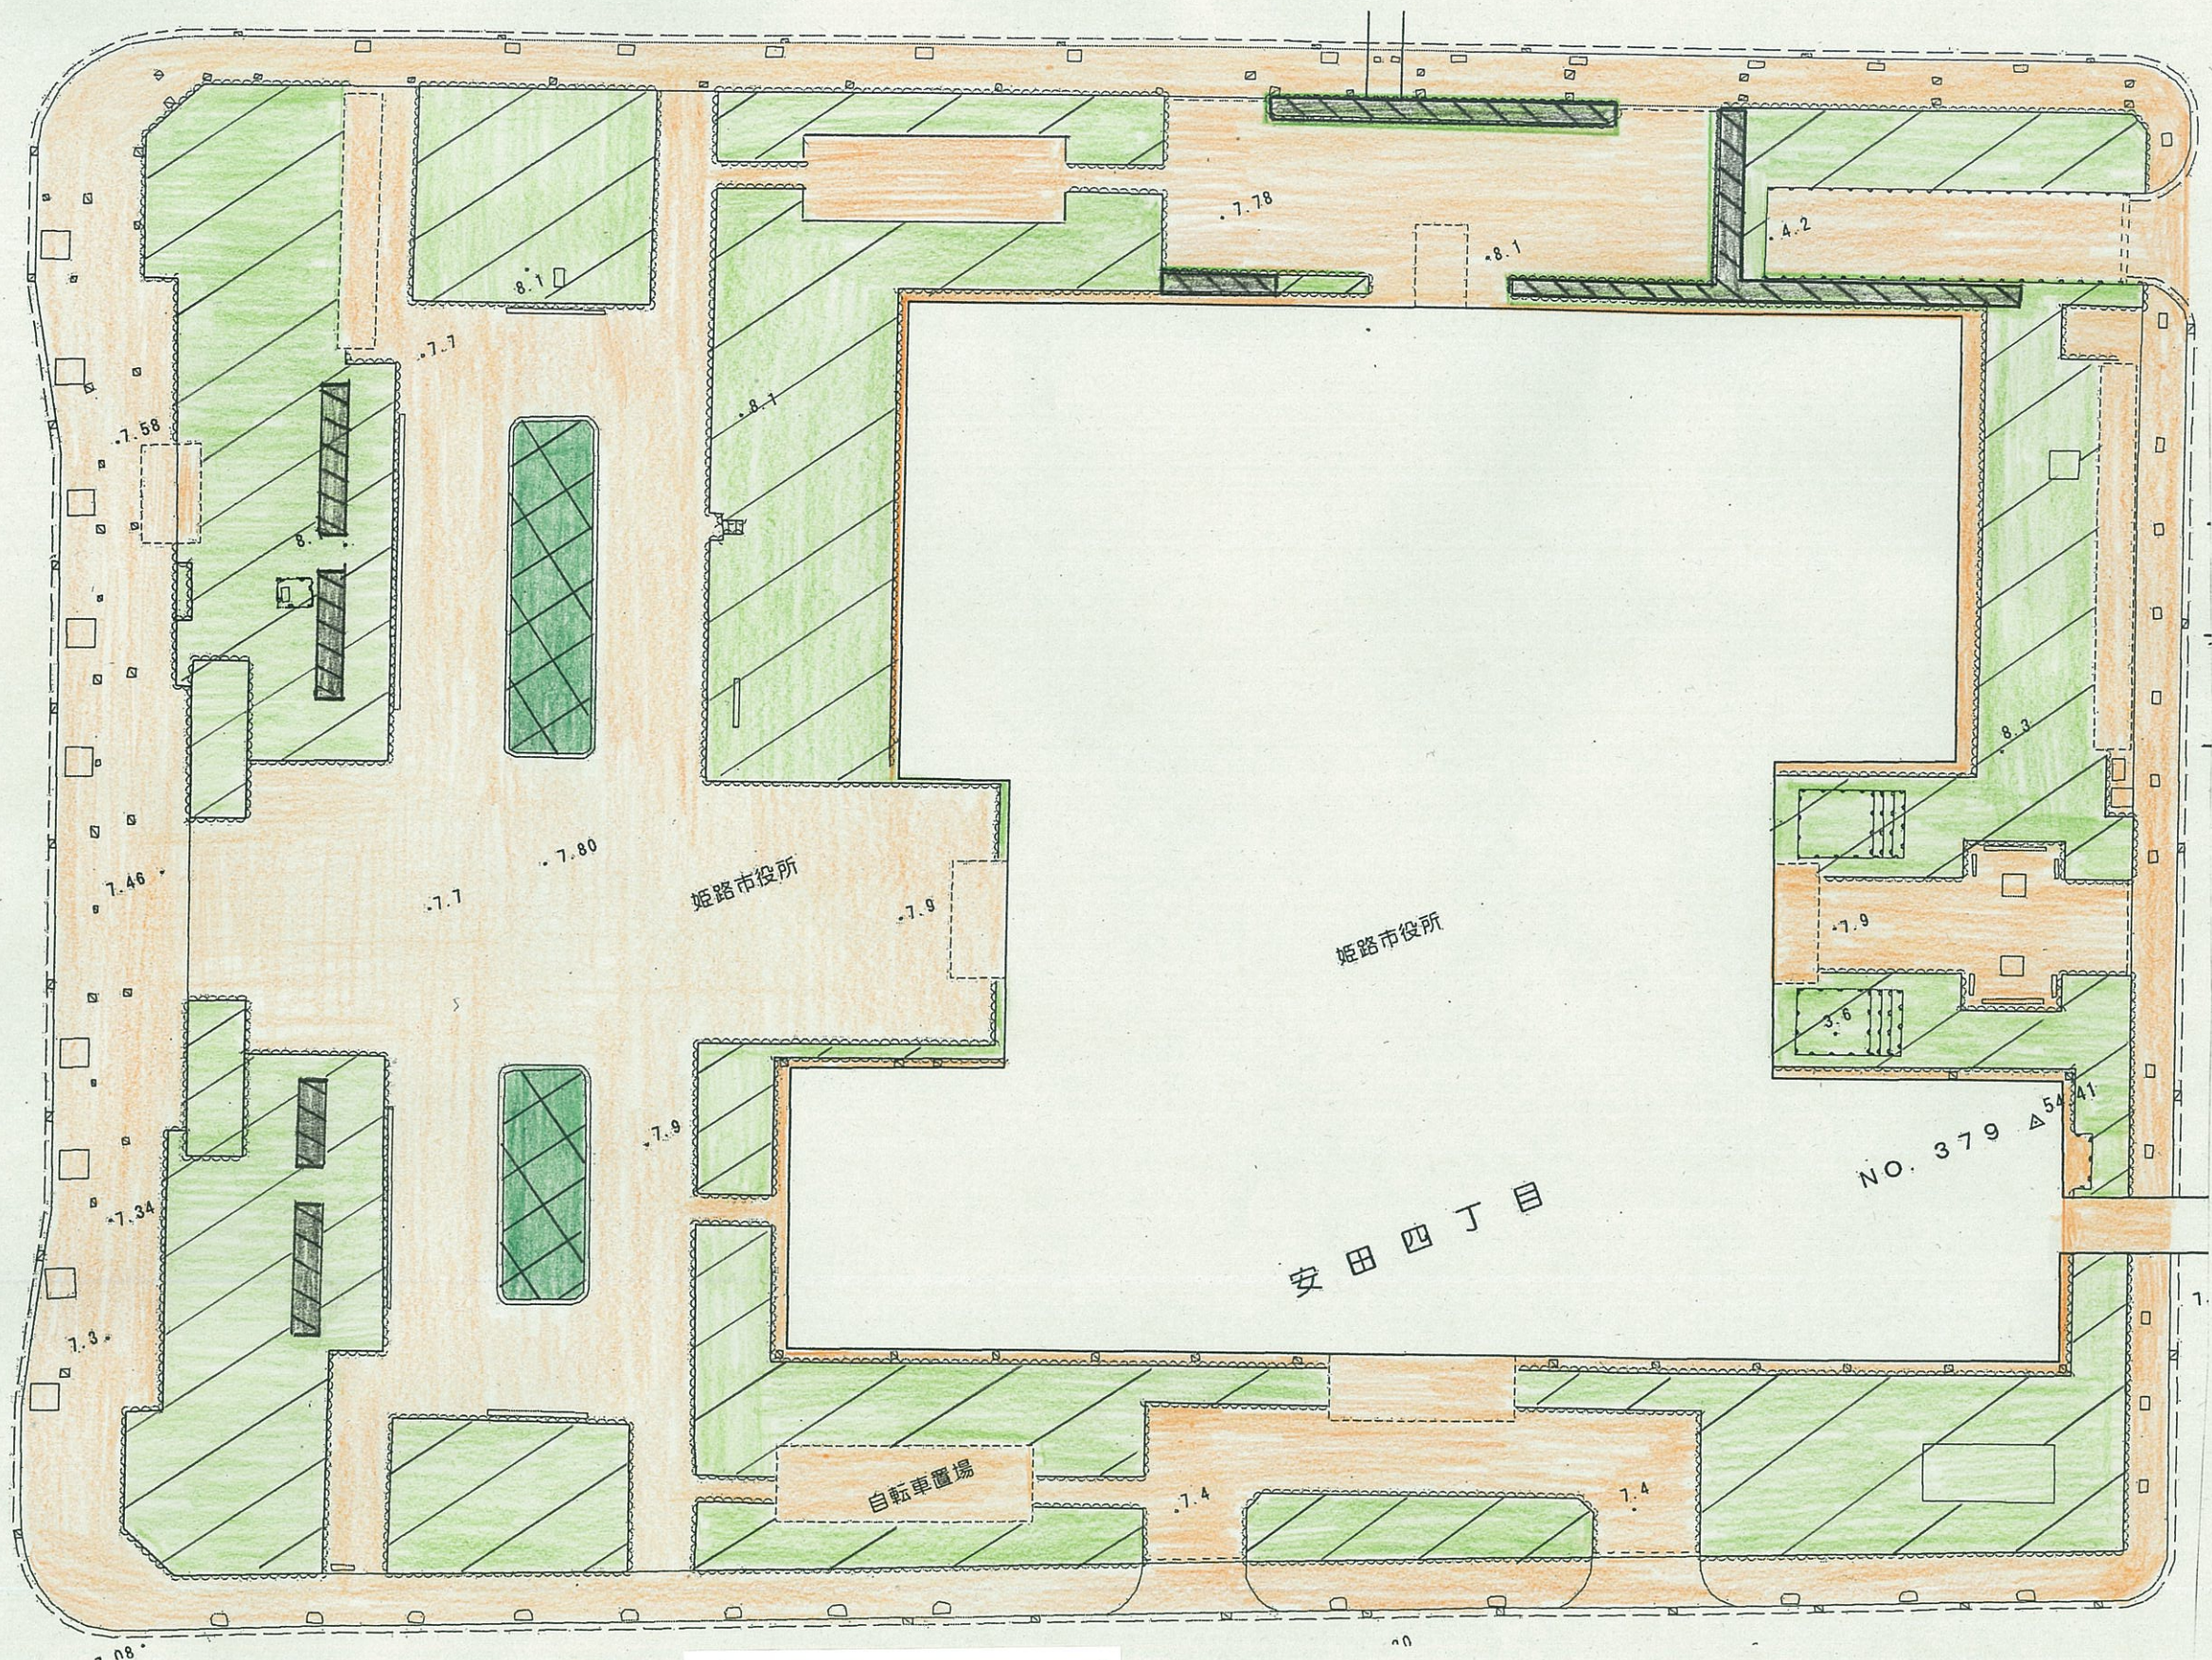

-  掃き掃除カ所
-  除草、カリン、ザクロ実回収
-  芝生広場

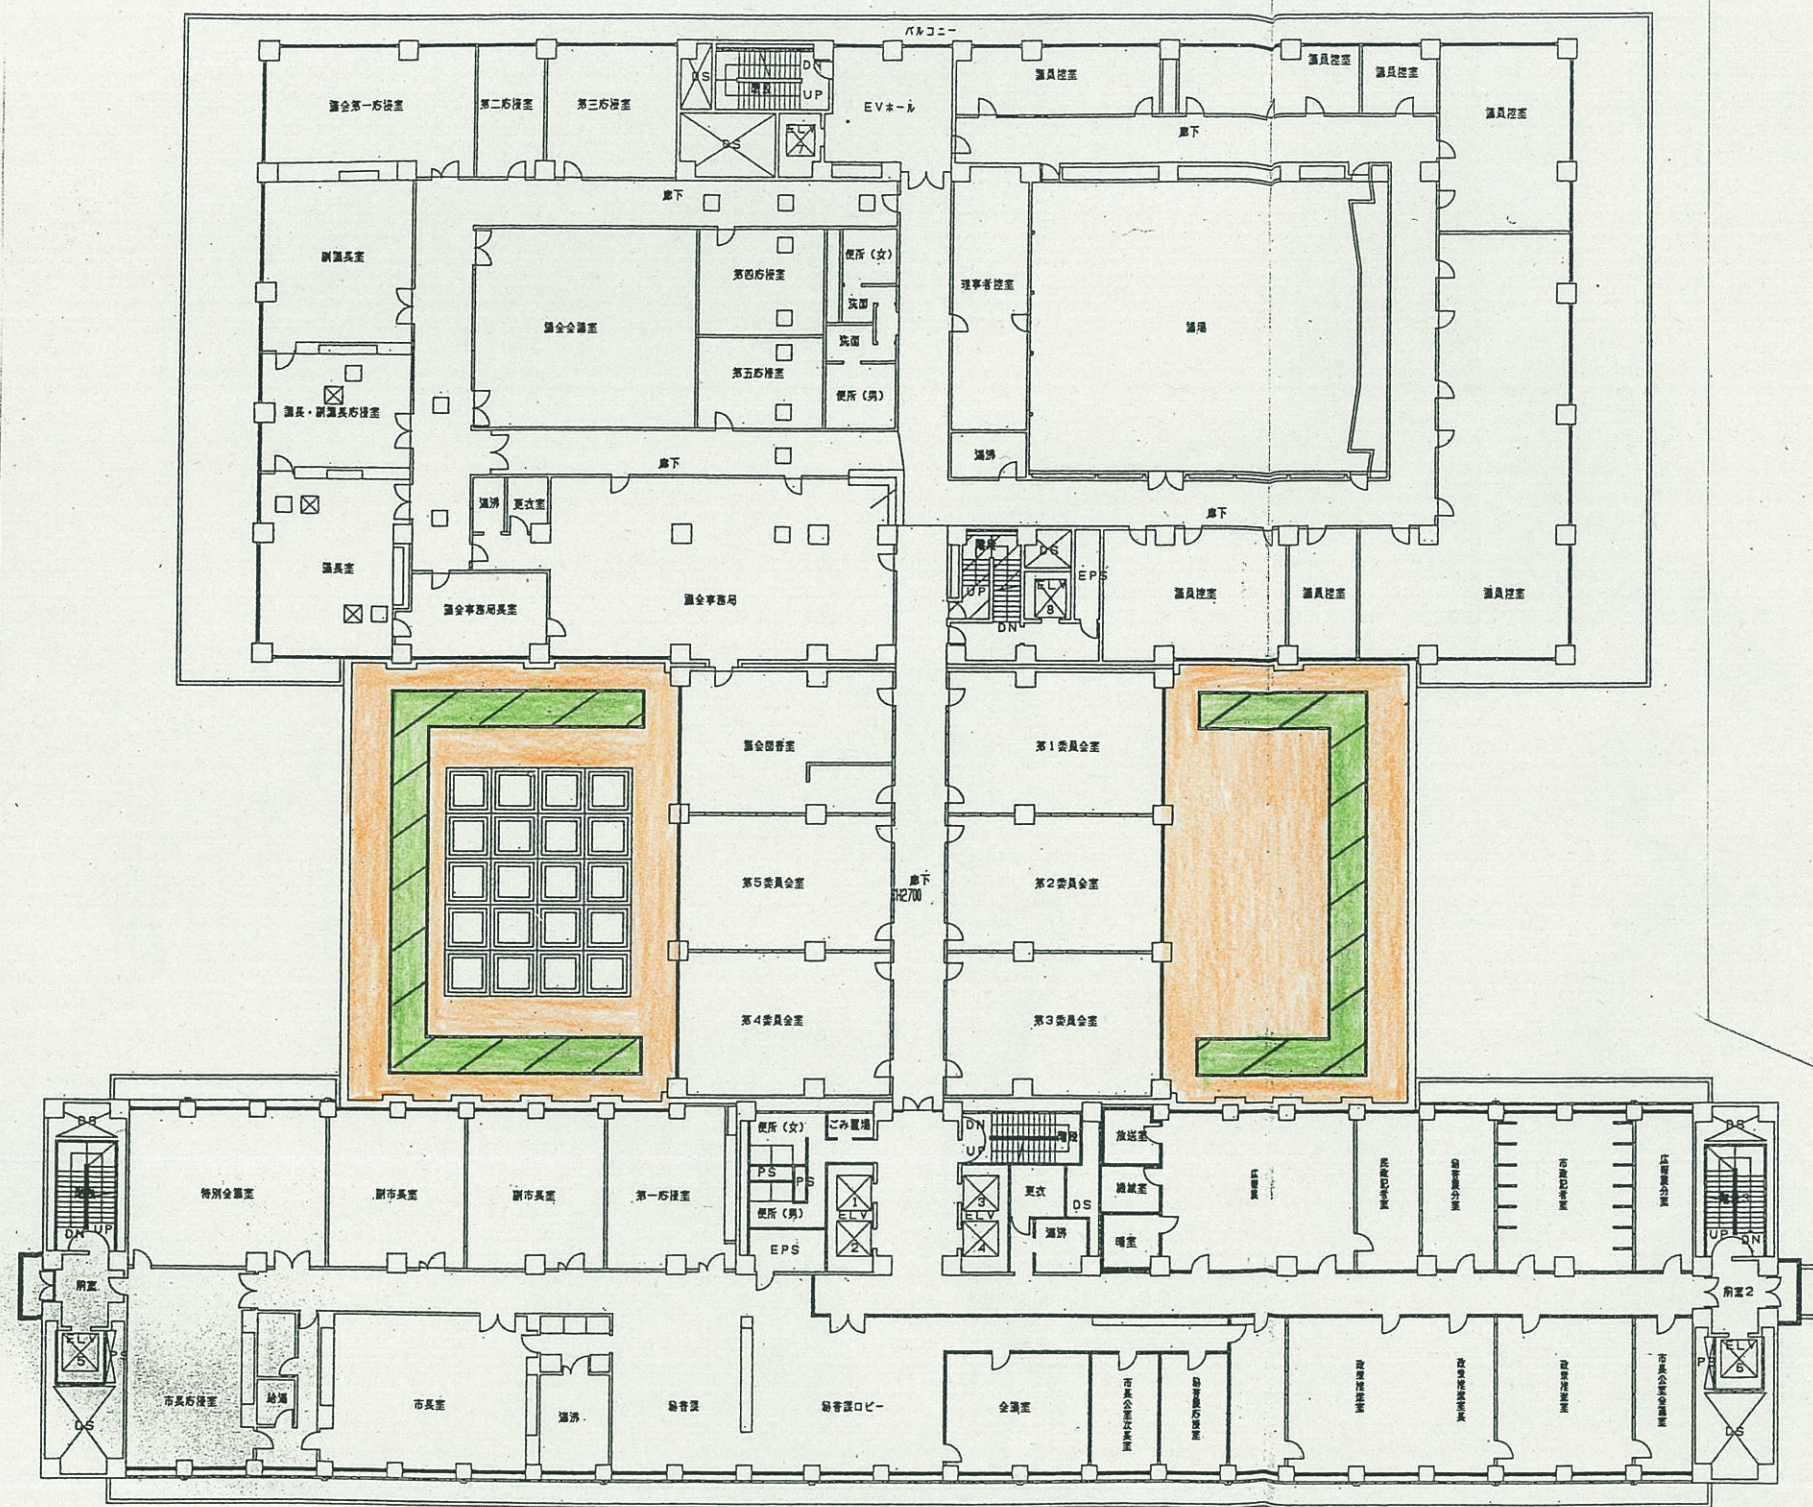


掃き掃除力所

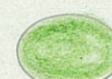

除草力所

本館3階庭園

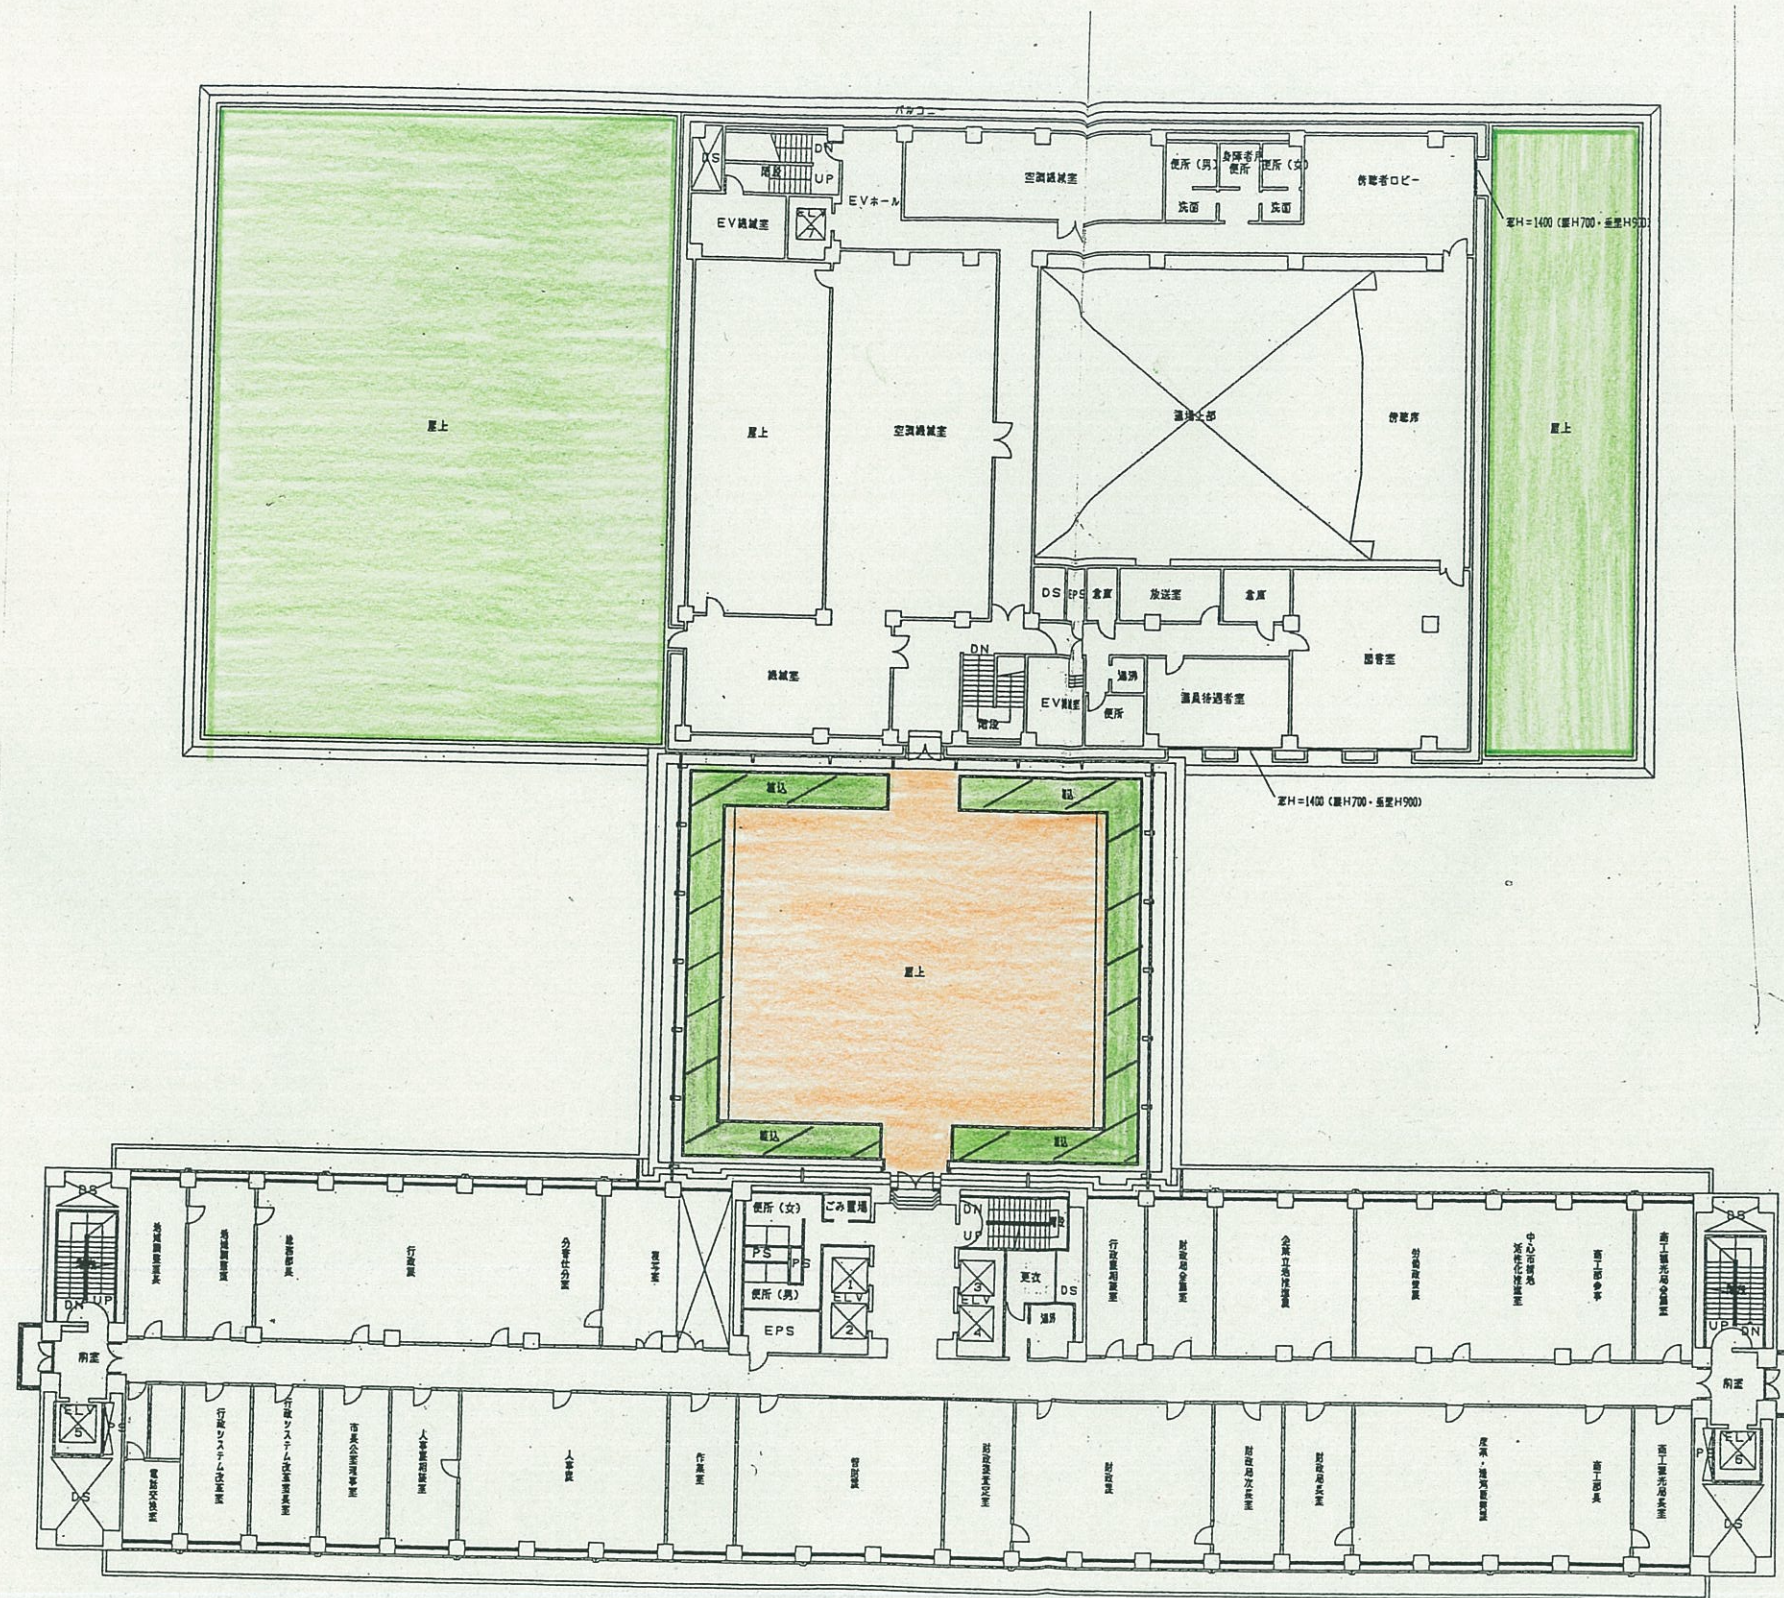


掃き掃除カ所



除草、カリン実回収

本館4階庭園

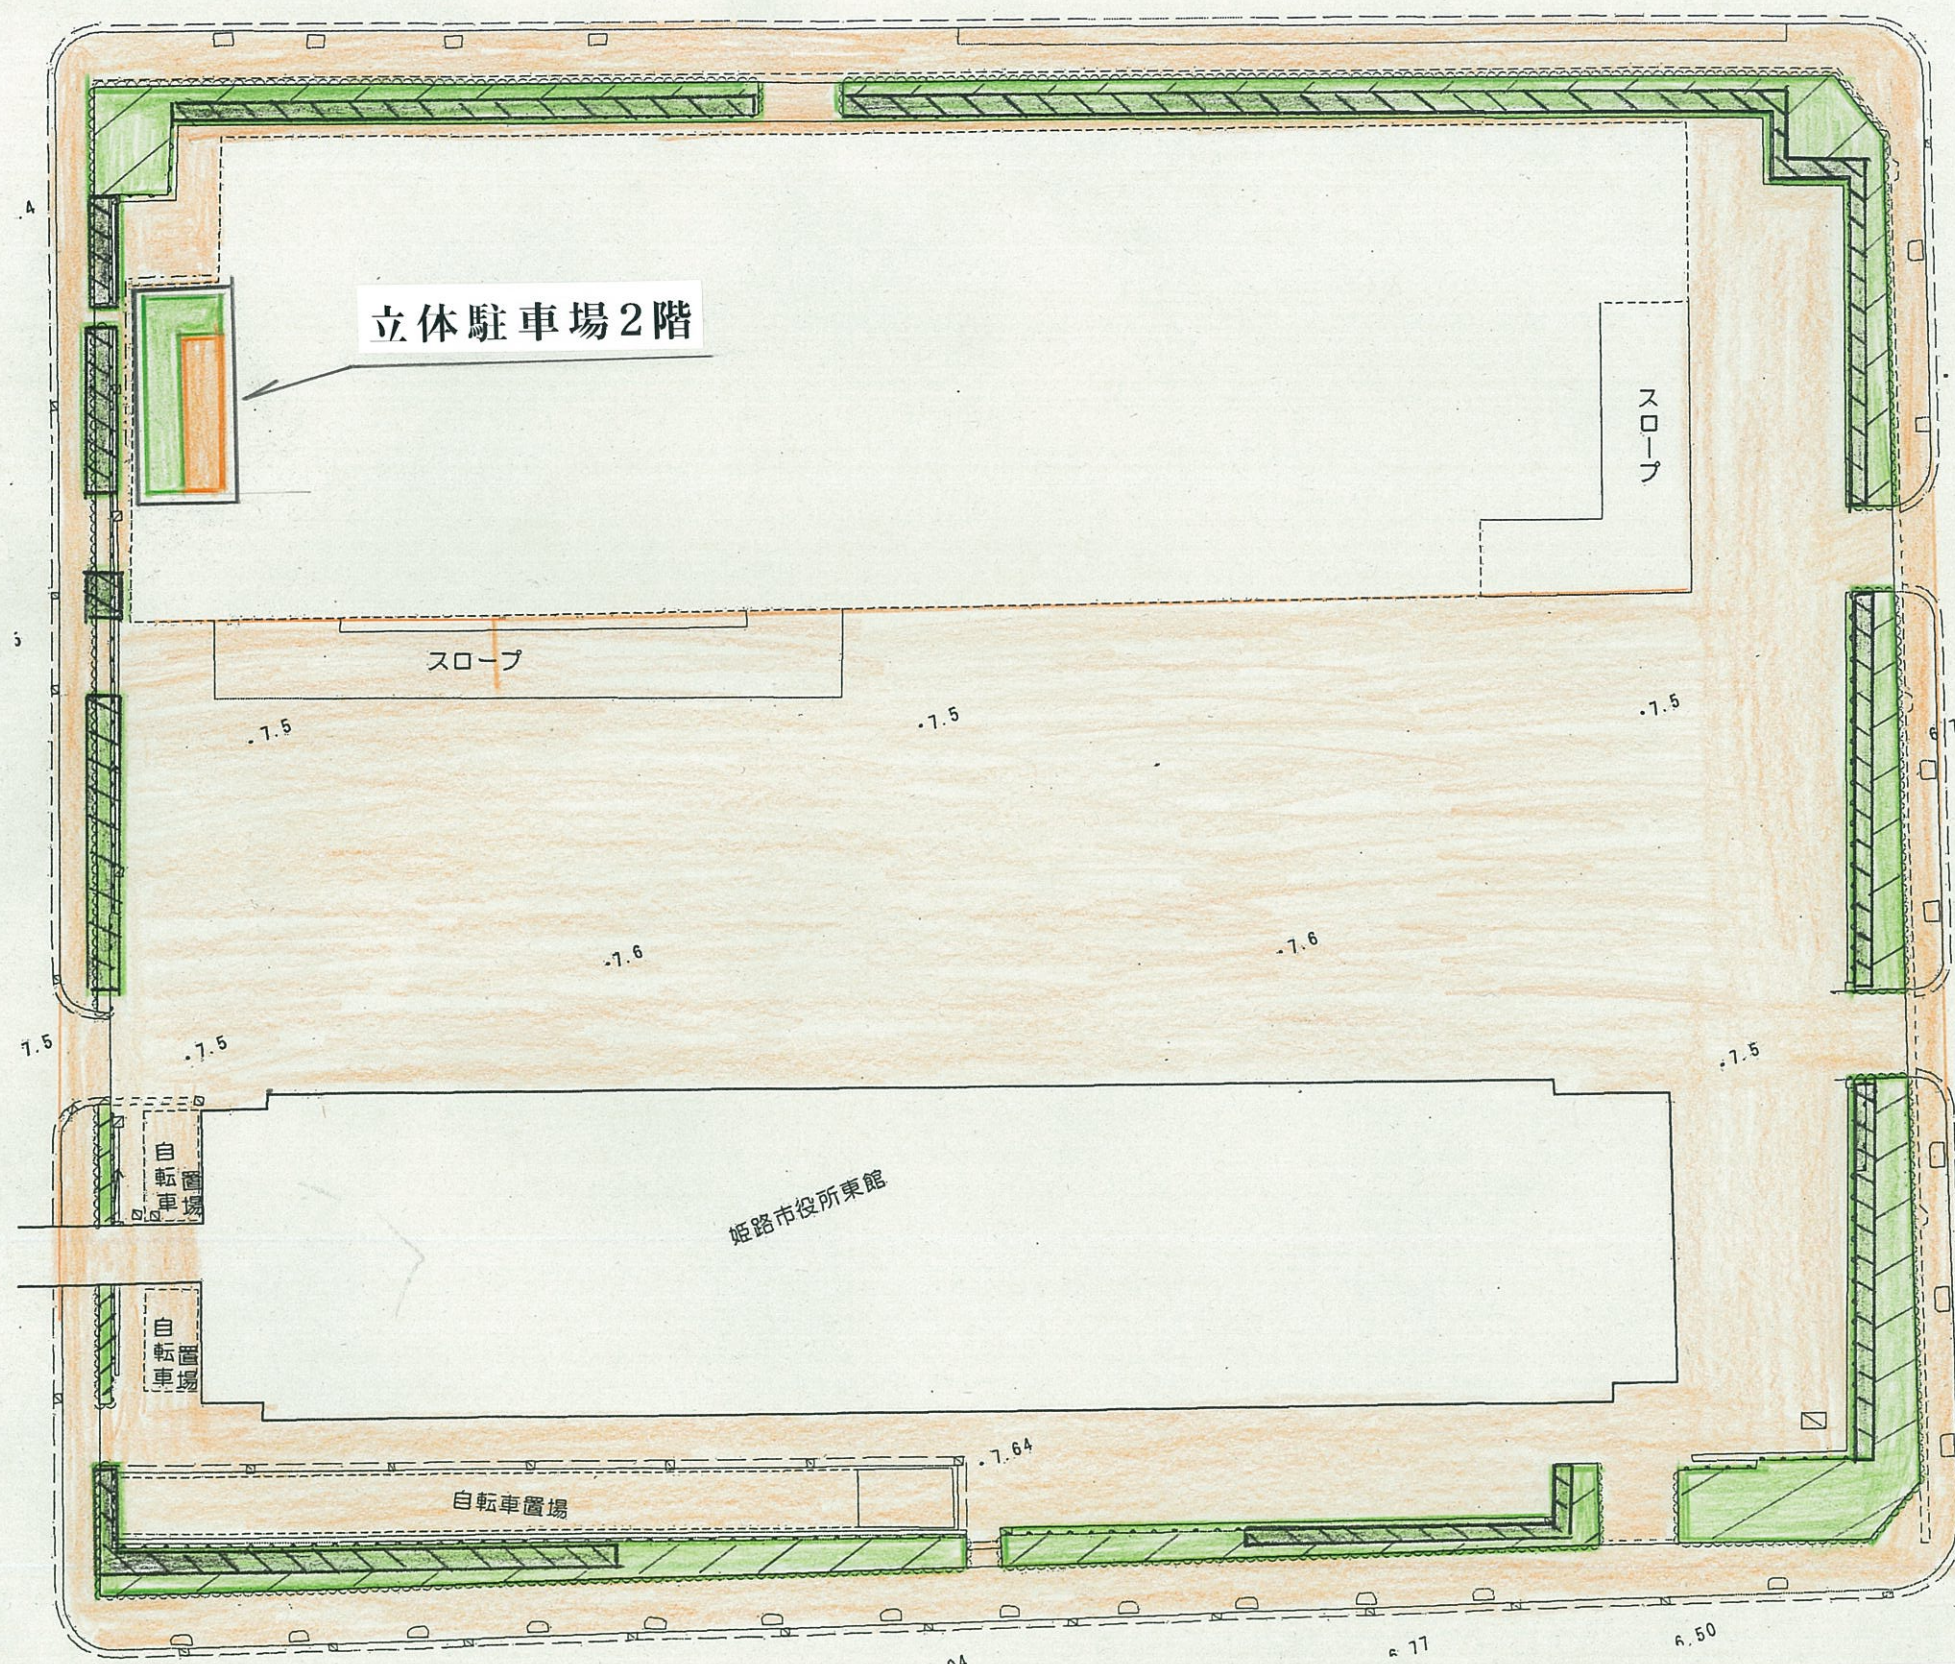

掃き掃除カ所



除草、カリン、ザクロ実回収