


中播都市計画事業垣内津市場土地区画整理事業 地形図 54街区

S=1:500


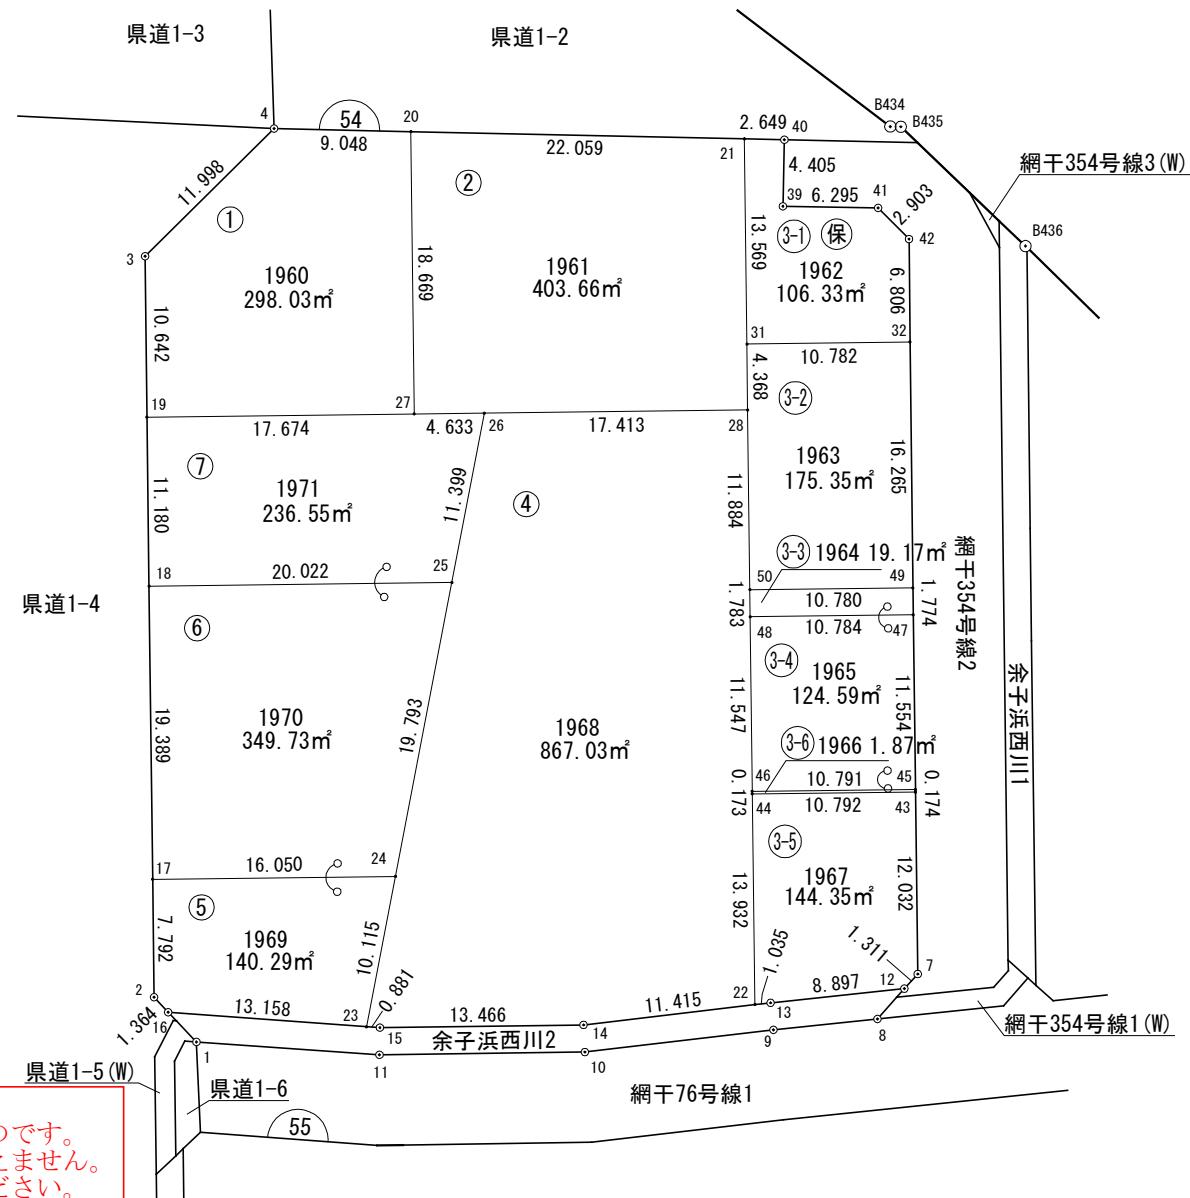


現況とは必ずしも一致しないことがあります。
換地処分以降の土地の管理は各権利者において行うべきものです。
境界等に関する紛争が生じた場合でも、一切市に責任は問えません。
本資料は、申請書に記載した目的以外には使用しないでください。

この図面は令和元年6月21日
換地処分時点のものです。

中播都市計画事業垣内津市場土地区画整理事業 画地出来形確認測量図 55街区


S=1:500

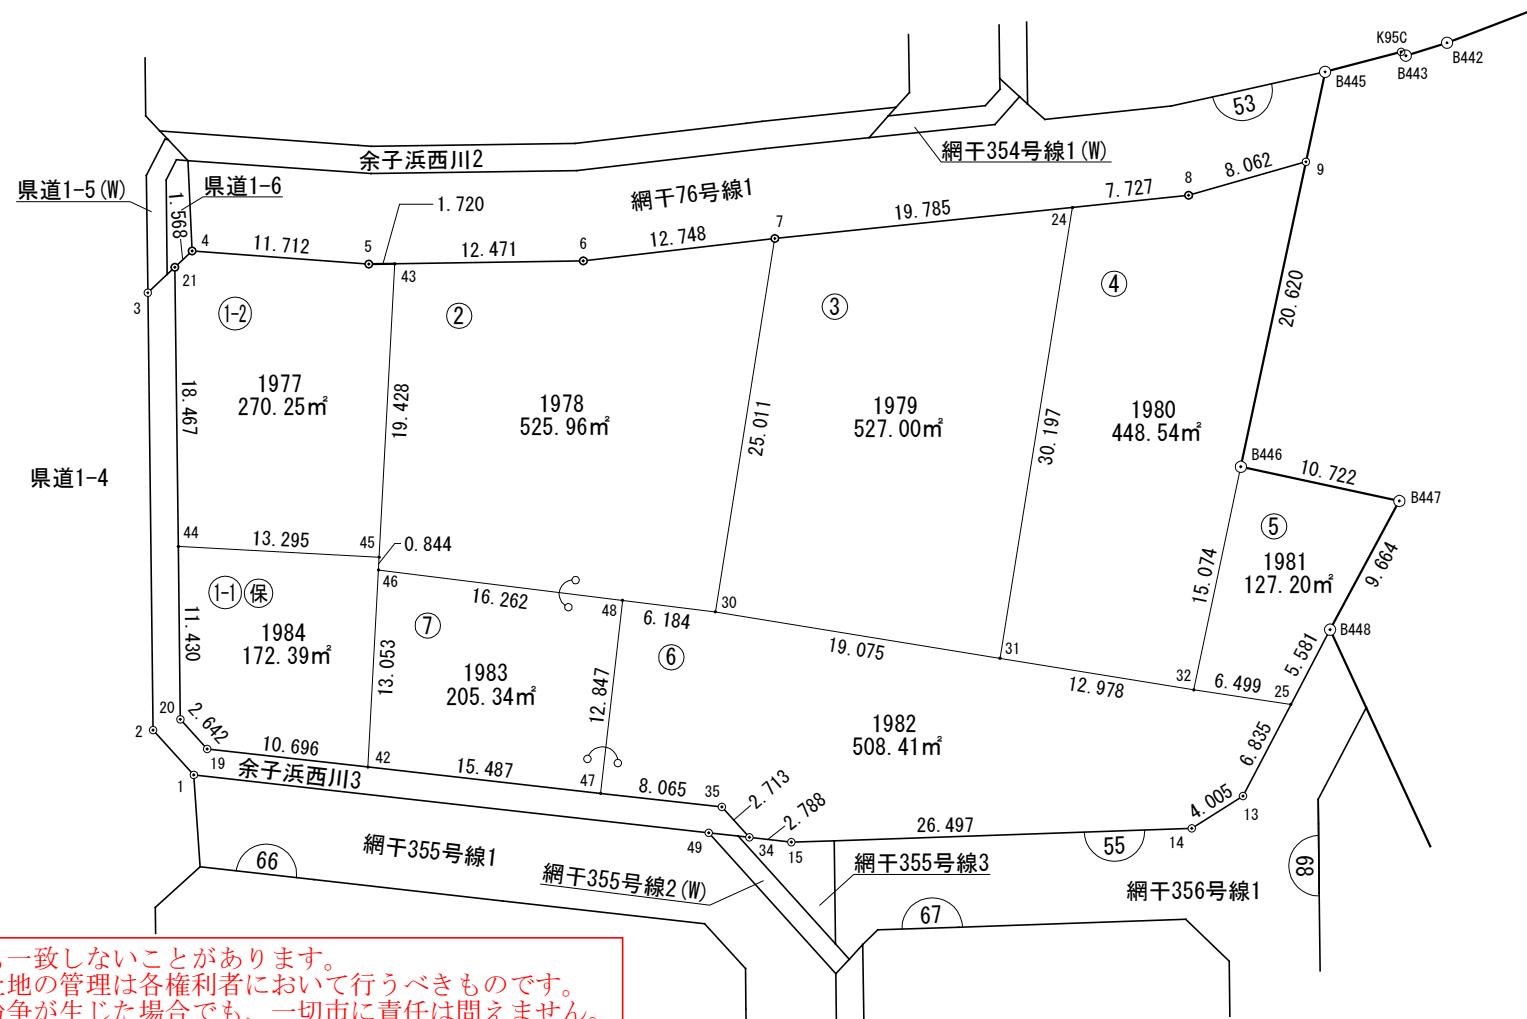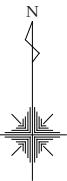

この図面は令和元年6月21日
換地処分時点のものです。

中播都市計画事業垣内津市場土地区画整理事業 画地出来形確認測量図 56街区

S=1:500

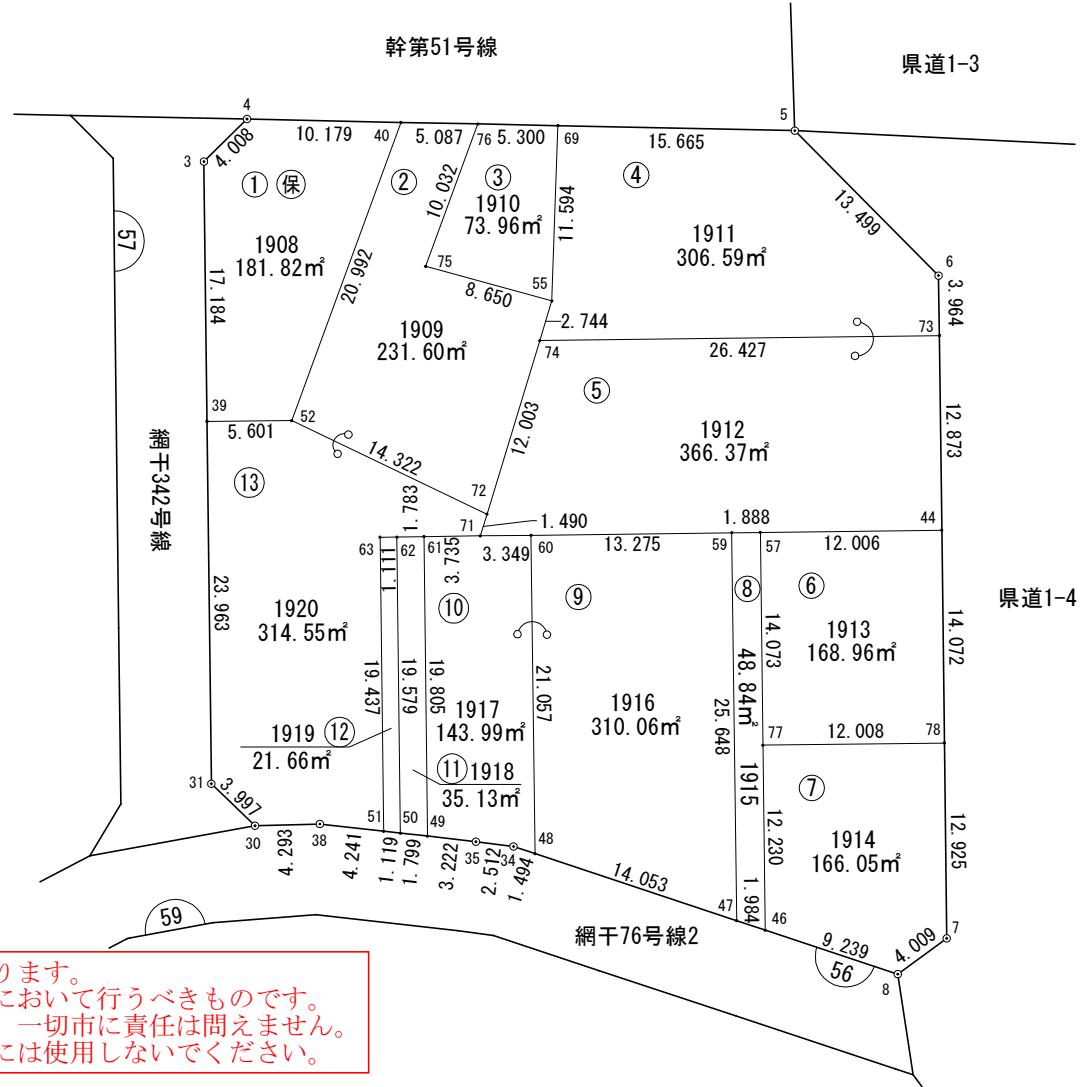


現況とは必ずしも一致しないことがあります。
換地処分以降の土地の管理は各権利者において行うべきものです。
境界等に関する紛争が生じた場合でも、一切市に責任は問えません。
本資料は、申請書に記載した目的以外には使用しないでください。

この図面は令和元年6月21日
換地処分時点のものです。

中播都市計画事業垣内津市場土地区画整理事業 画地出来形確認測量図 57街区

S=1:500


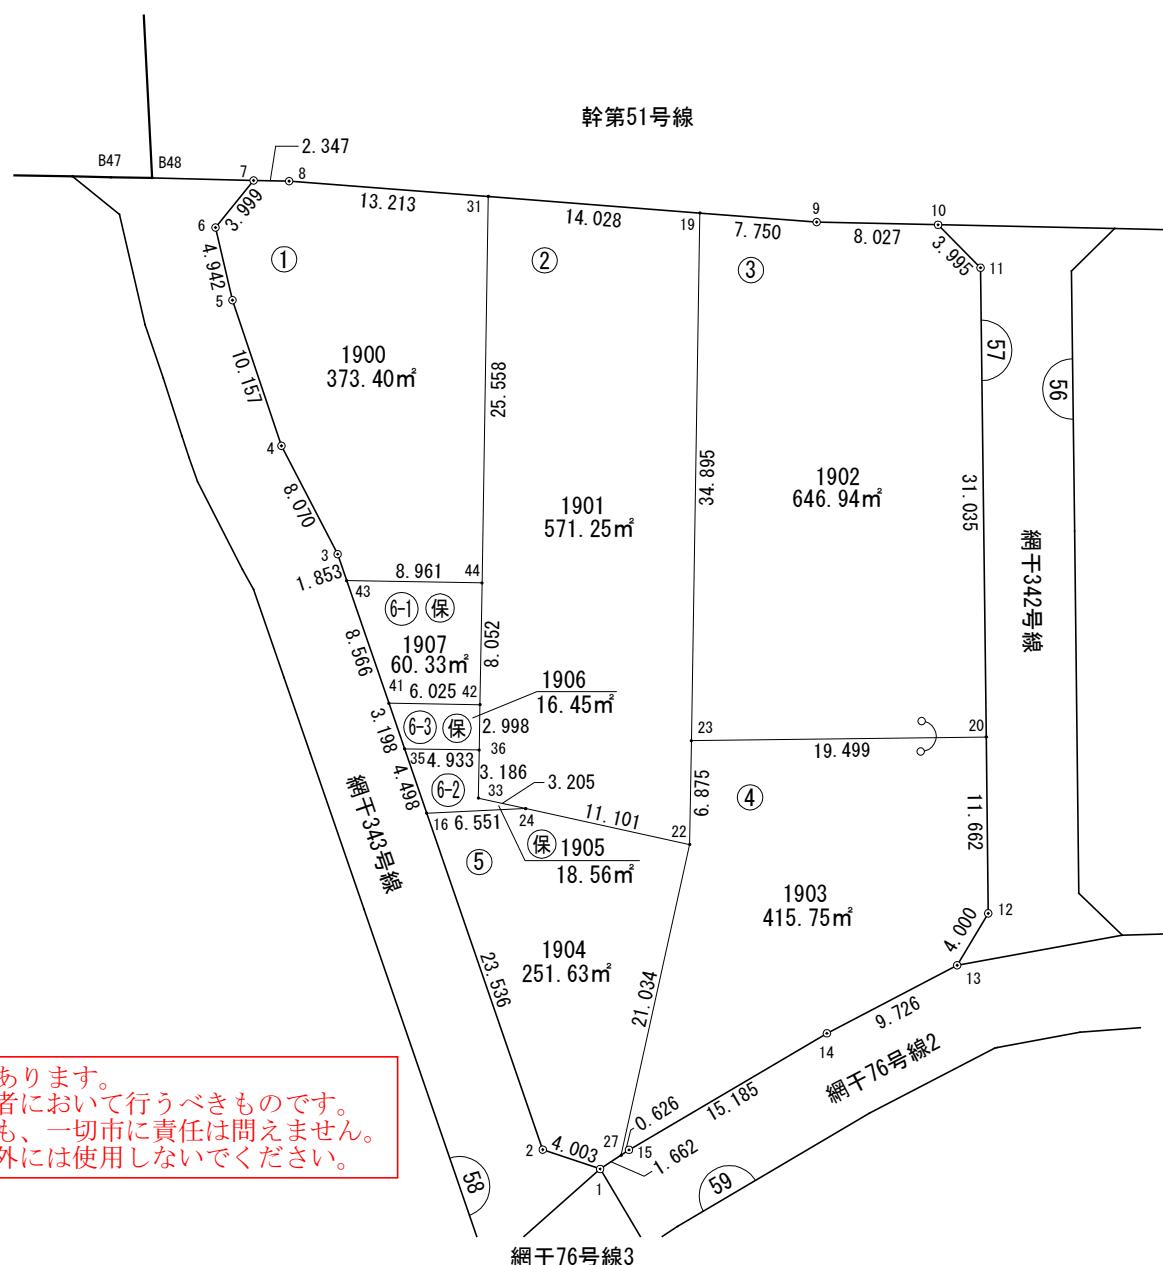


現況とは必ずしも一致しないことがあります。
換地処分以降の土地の管理は各権利者において行うべきものです。
境界等に関する紛争が生じた場合でも、一切市に責任は問えません。
本資料は、申請書に記載した目的以外には使用しないでください。

この図面は令和元年6月21日
換地処分時点のものです。


中播都市計画事業垣内津市場土地区画整理事業 画地出来形確認測量図 58街区

S=1:500

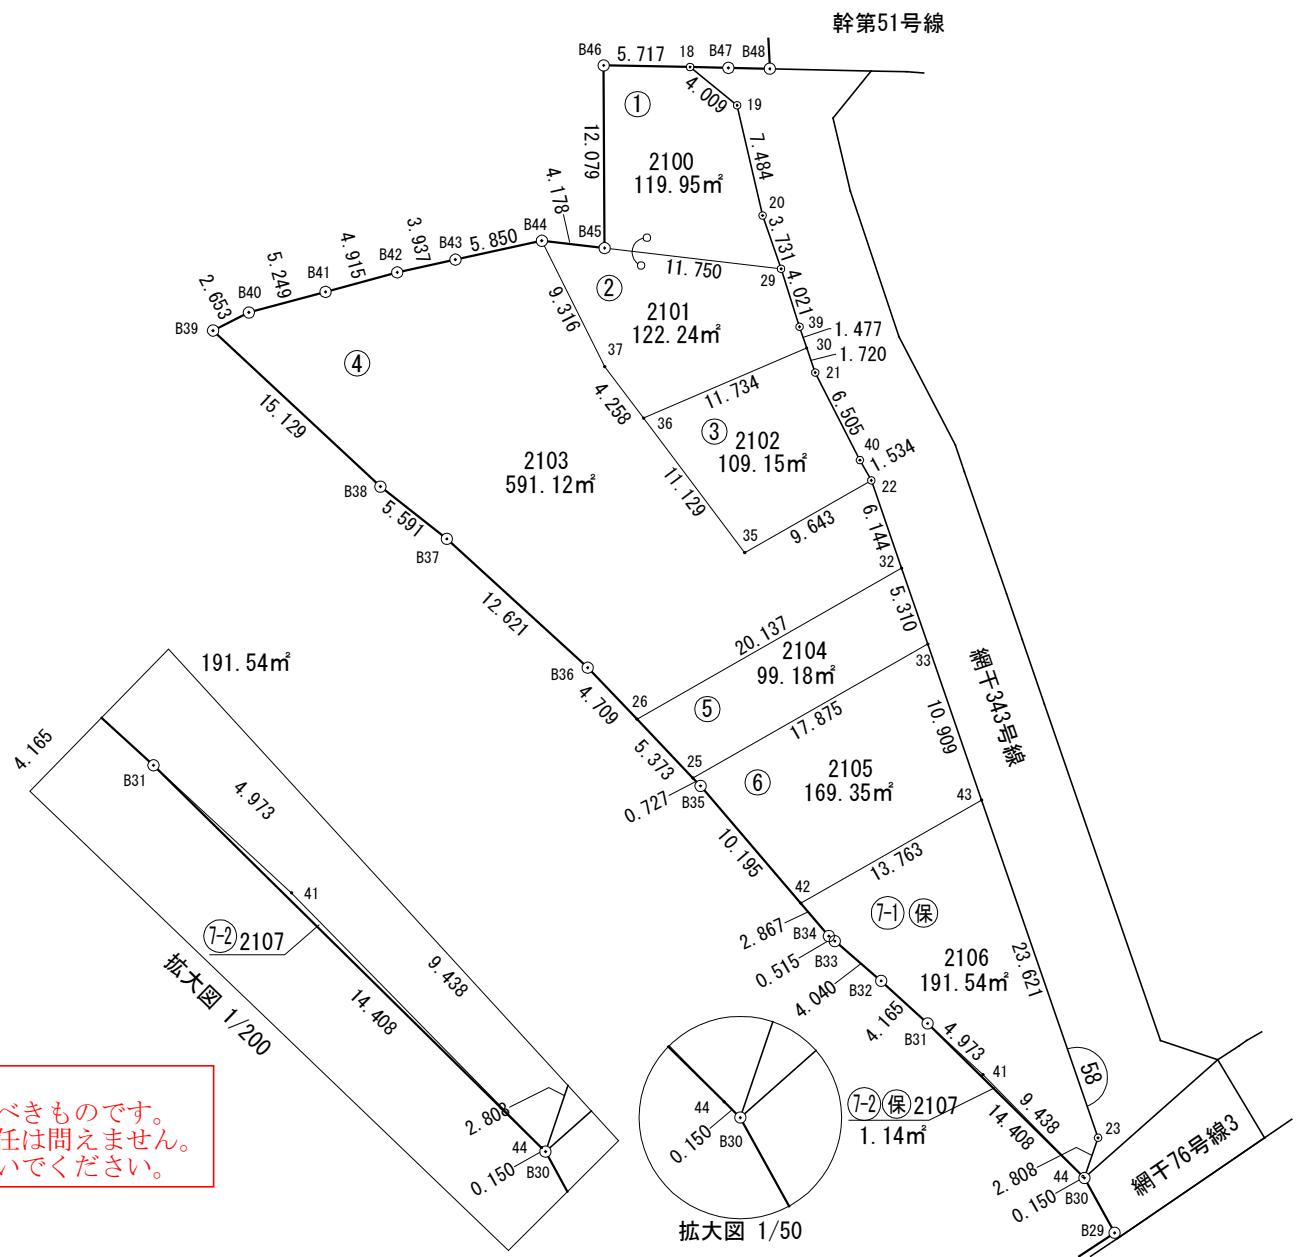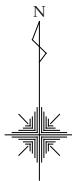

中播都市計画事業垣内津市場土地区画整理事業 画地出来形確認測量図 59街区

S=1:500


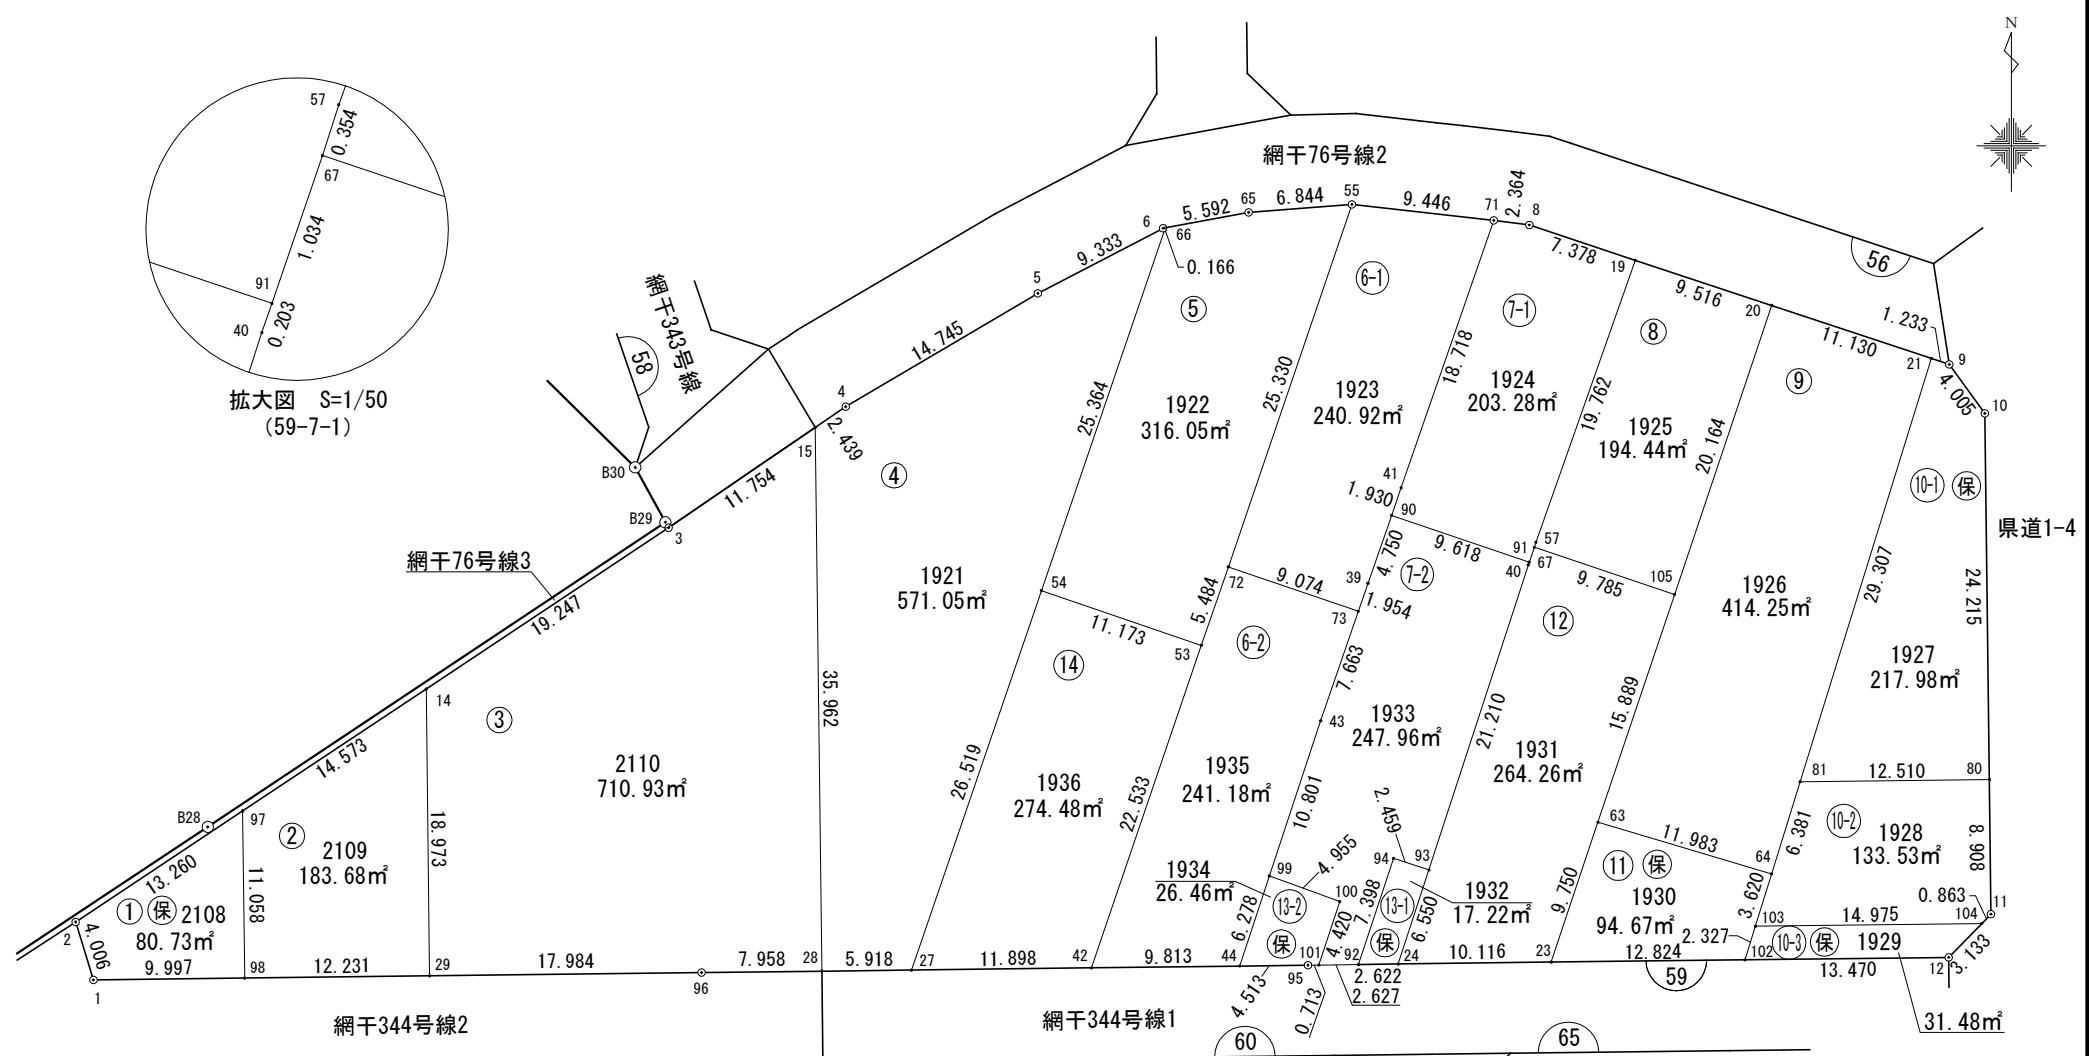


現況とは必ずしも一致しないことがあります。
換地処分以降の土地の管理は各権利者において行うべきものです。
境界等に関する紛争が生じた場合でも、一切市に責任は問えません。
本資料は、申請書に記載した目的以外には使用しないでください。

この図面は令和元年6月21日
換地処分時点のものです。

中播都市計画事業垣内津市場土地区画整理事業 画地出来形確認測量図 53街区

S=1:500

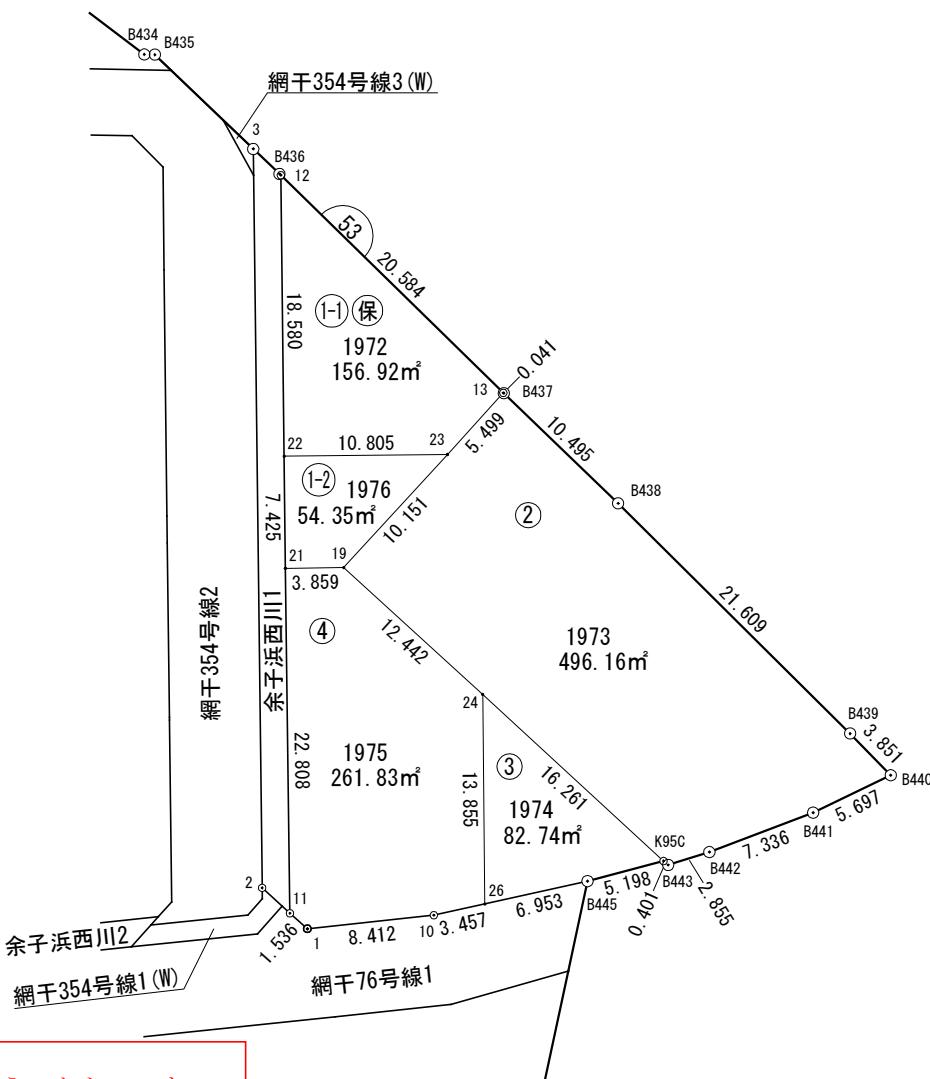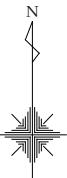


現況とは必ずしも一致しないことがあります。
換地処分以降の土地の管理は各権利者において行うべきものです。
境界等に関する紛争が生じた場合でも、一切市に責任は問えません。
本資料は、申請書に記載した目的以外には使用しないでください。

この図面は令和元年6月21日
換地処分時点のものです。

中播都市計画事業垣内津市場土地区画整理事業 画地出来形確認測量図 60街区

S=1:500


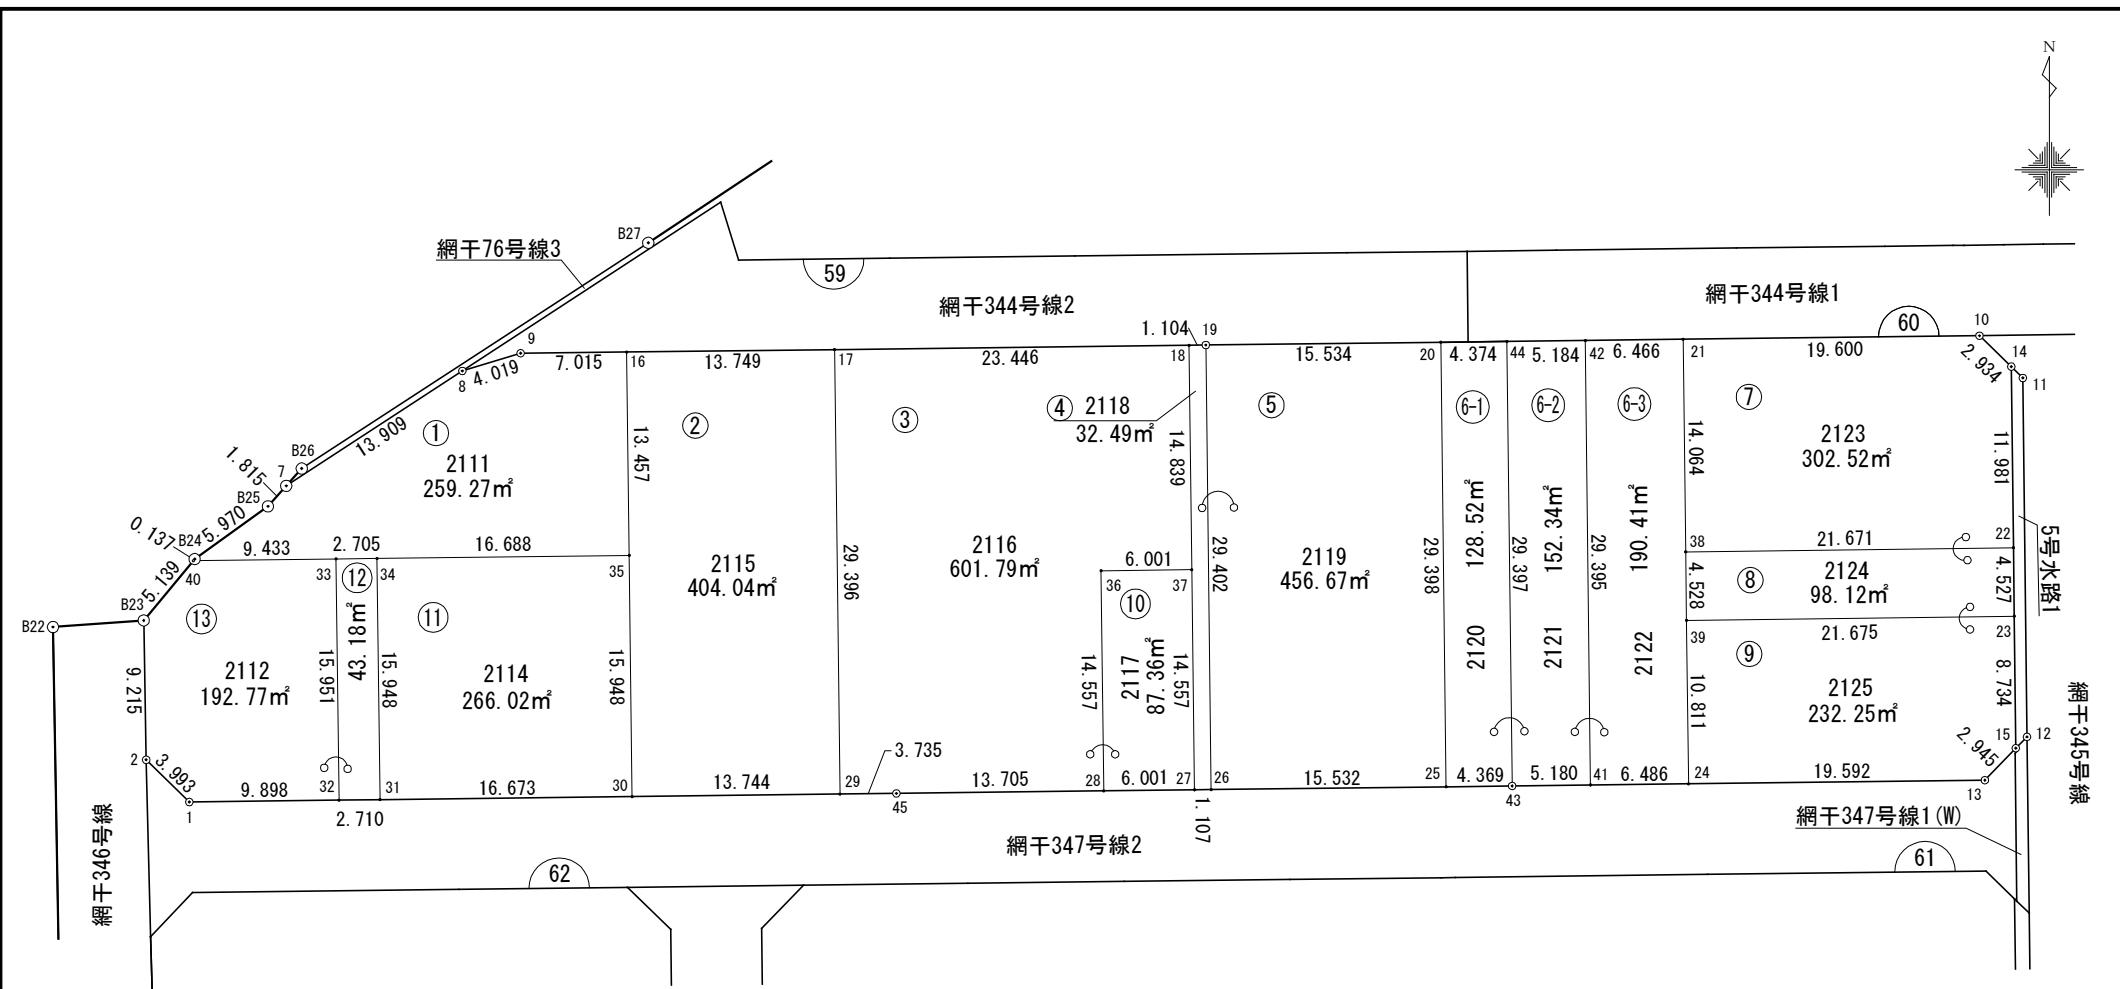


現況とは必ずしも一致しないことがあります。
換地処分以降の土地の管理は各権利者において行うべきものです。
境界等に関する紛争が生じた場合でも、一切市に責任は問えません。
本資料は、申請書に記載した目的以外には使用しないでください。

この図面は令和元年6月21日
換地処分時点のものです。

中播都市計画事業垣内津市場土地区画整理事業 画地出来形確認測量図 51街区

S=1:500

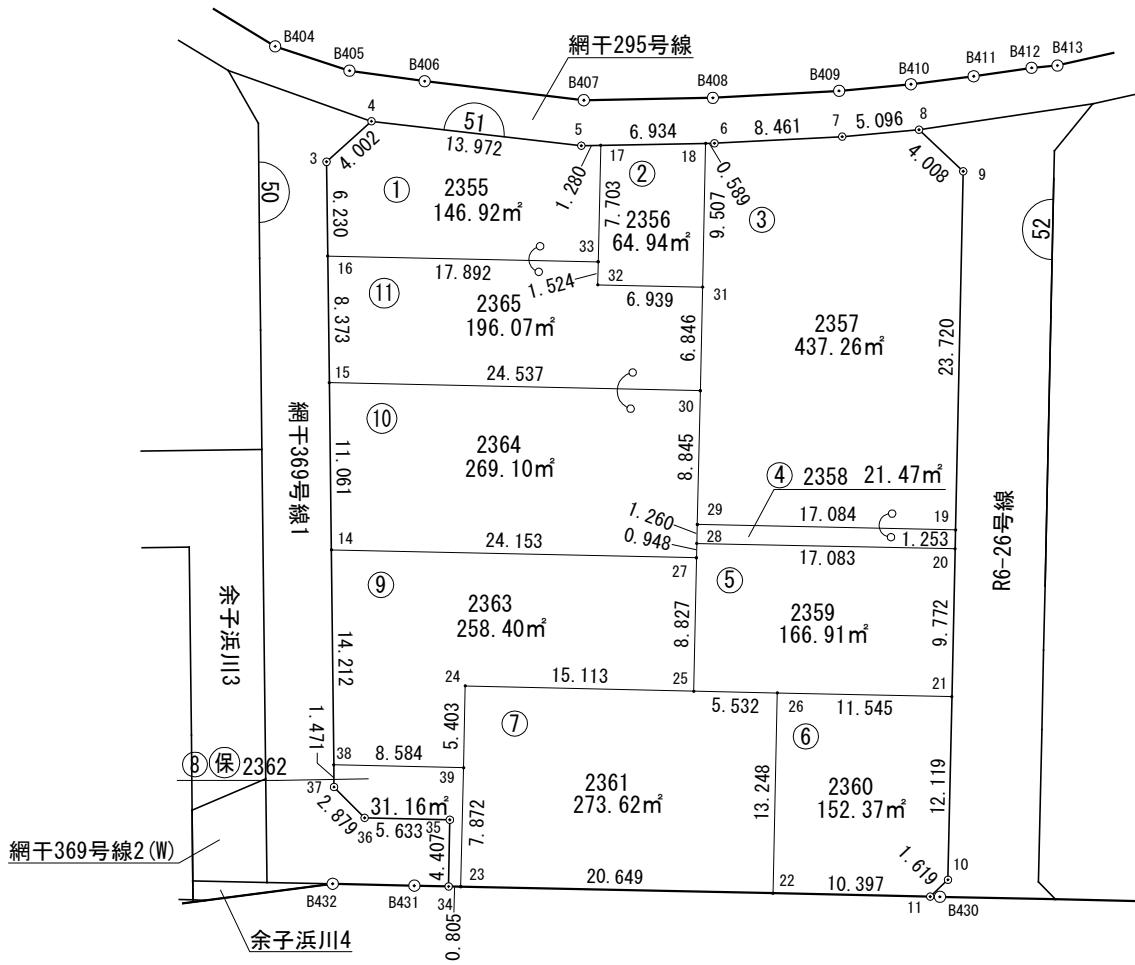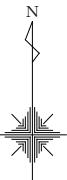


現況とは必ずしも一致しないことがあります。
換地処分以降の土地の管理は各権利者において行うべきものです。
境界等に関する紛争が生じた場合でも、一切市に責任は問えません。
本資料は、申請書に記載した目的以外には使用しないでください。

この図面は令和元年6月21日
換地処分時点のものです。

中播都市計画事業垣内津市場土地区画整理事業 画地出来形確認測量図 52街区

S=1:500

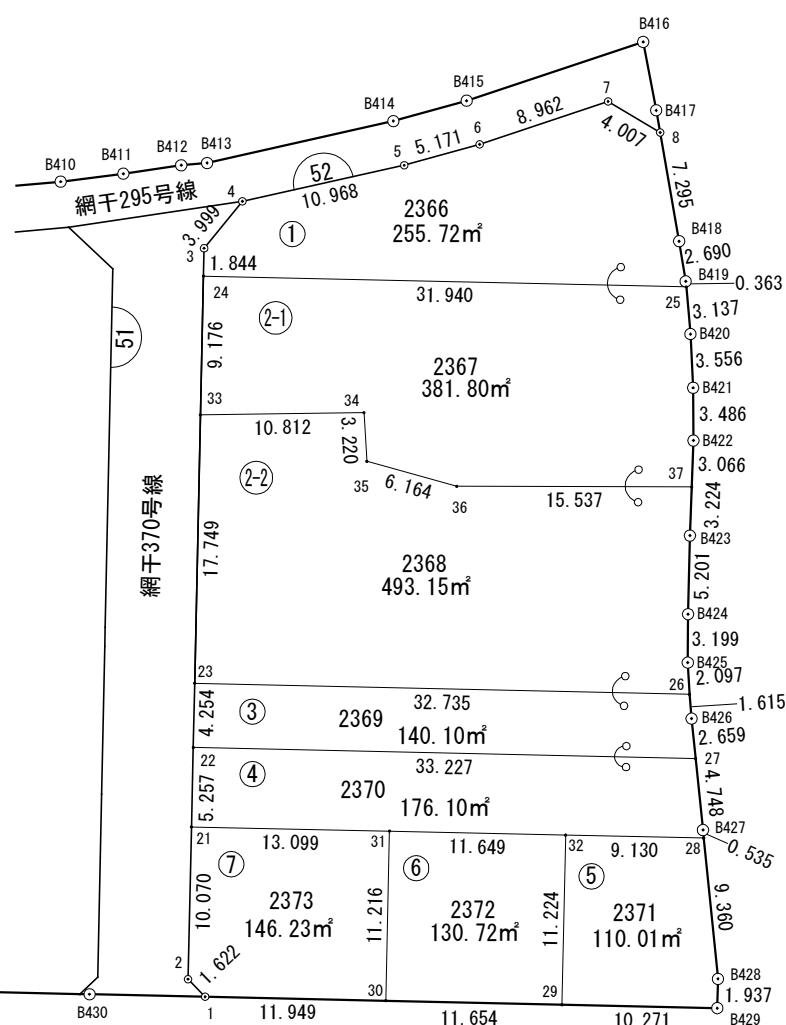

現況とは必ずしも一致しないことがあります。
換地処分以降の土地の管理は各権利者において行うべきものです。
境界等に関する紛争が生じた場合でも、一切市に責任は問えません。
本資料は、申請書に記載した目的以外には使用しないでください。

この図面は令和元年6月21日
換地処分時点のものです。

