


## セキュリティの考え方

### 1. 概念図

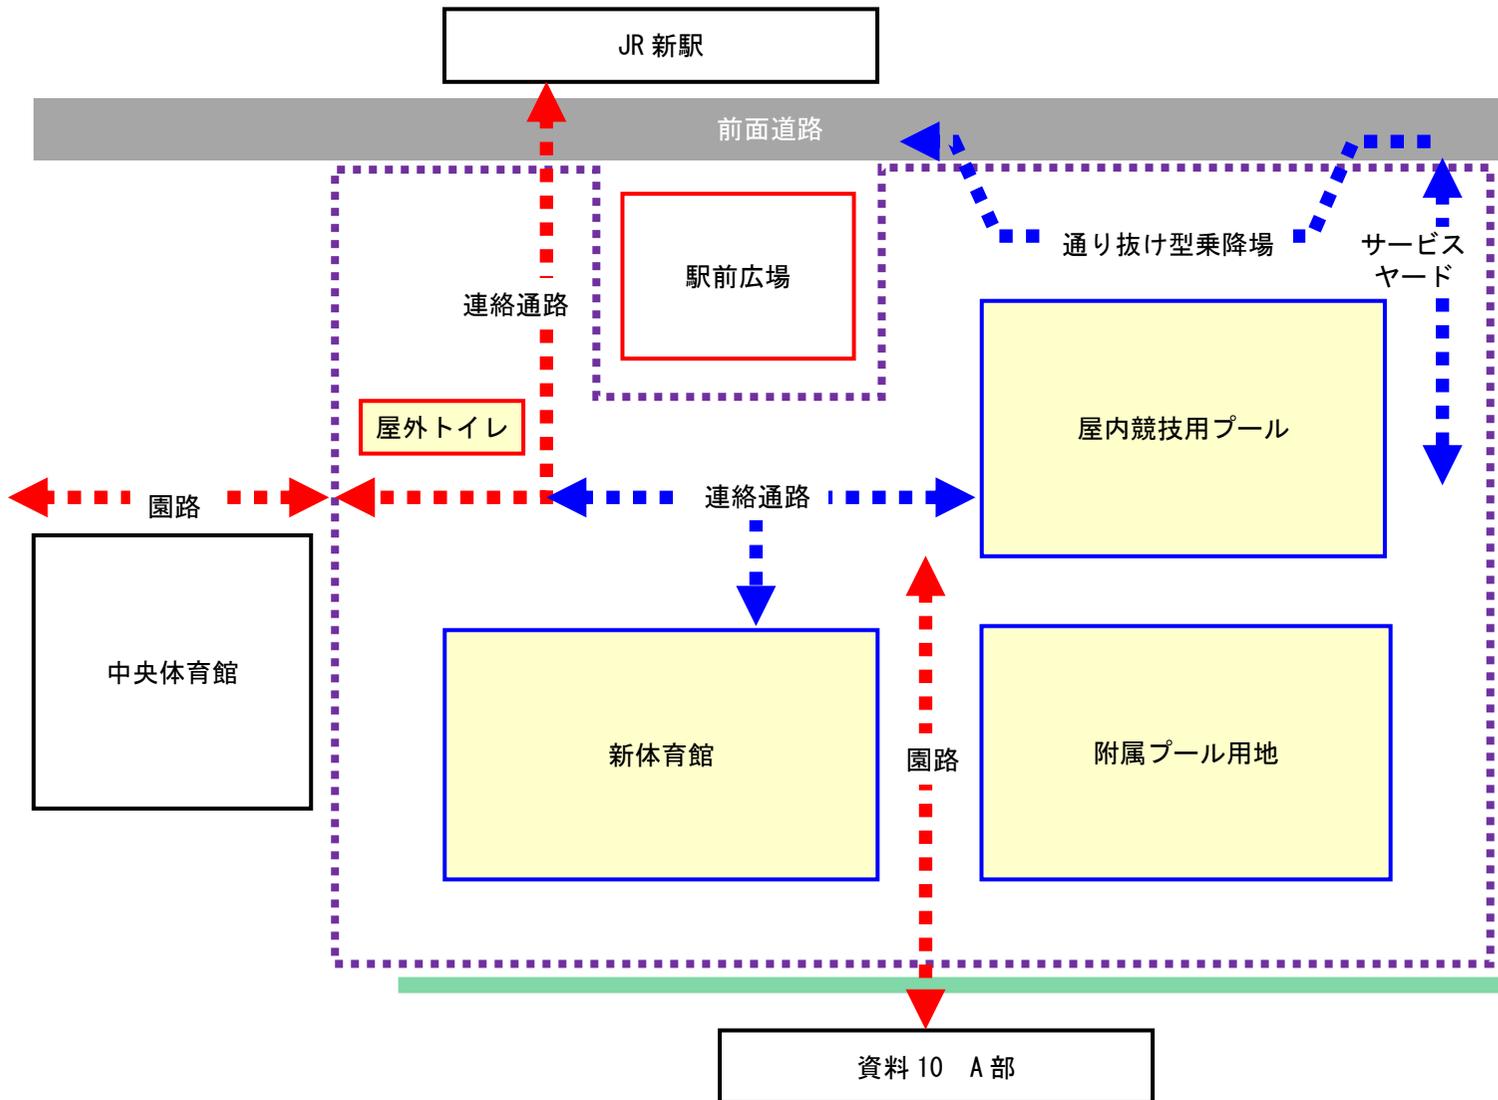

### 2. 要求水準

- ・ 赤点線、赤実線は 24 時間開放とすること。
- ・ 紫点線は本件施設用地を示す。
- ・ 青点線、青実線は原則本件施設の利用時間内のみ開放とする。
- ・ なお、青点線における利用時間及び閉鎖方法については事業者提案とする。
- ・ 薄緑実線部は本件施設用地境界の明示・安全及び防犯対策を目的としてフェンス等を設けること。
- ・ 左図のうち、点線矢印で示す動線は概念図であるため、動線の構築方法等に係る事業者の提案を制限するものではない。