

平成5年度


図面ページ	指定番号	指定年月日	地 名	備 考
1	5- 1	5.05.12	東山字野入84-10,84-11	
2	5- 2	5.07.09	飾磨区高町字惣ヶ坪105-15他	
3	5- 3	5.07.23	井の口字岩神396-3の一部他	図面2枚
4	5- 4	5.06.29	広畑区西蒲田字下西向イ578-1の一部	
5	5- 5	5.07.13	御立中二丁目622-10の一部	44-268の延長
6	5- 6	5.07.23	砥堀字橋ノ爪1331-2の一部	
7	5- 7	5.07.27	四郷町坂元字深田184-1の一部他	
8	5- 8	5.08.03	勝原区大谷字舎利田310-4の一部	市道勝原249号線
9	5- 9	5.09.20	梅ヶ谷町740-8,726-1,726-6 の各一部	
10	5- 10	5.11.15	勝原区山戸字キリ171-3,172-2 の一部	
11	5- 11	5.08.09	西今宿八丁目938の一部	
12	5- 12	7.01.19	垣内西町1965-1,1966-1の各一部	49-44の延長
13	5- 13	5.10.06	田寺八丁目697-1の一部	
14	5- 14	5.11.02	飾東町佐良和字一本松129-6,-7,-8,-9	
15	5- 15	6.01.28	勝原区大谷字舎利田310-1	市道勝原249号線
16	5- 16	5.11.15	大津区新町二丁目20-4	
17	5- 17	6.01.21	北平野南の町689-11	
18	5- 18	6.04.26	広畑区蒲田字クラセ198-2 の一部198-8	
19	5- 19	5.12.14	東阿保字別面1153-2,-14,-15	
20	5- 20	6.03.08	別所町小林字国木4-25,-26,6-15,19	
21	5- 21	6.02.09	田寺八丁目138-3	
22	5- 22	6.05.09	辻井一丁目774-9,10,833-23,25	
23	5- 23	6.06.20	国分寺字毘沙門294-4,-5,295-2,-3,-14,-15	
24	5- 24	6.06.03	広畑区蒲田字上目垣内690-4	
25				
26				
指定年月日・番 号	平成	年 5. 5. 12	日 5-1	号
告示年月日・番 号	平成	年 5. 5. 17	日 第 118	号


承 諾 書

この図面記載のとおり道路の位置の指定・変更・廃止を承諾します。


道路の幅員	4.32m 6.17m	道路の延長	31.25m 11.10m	42.35m	道路の面積	208.95㎡
-------	----------------	-------	------------------	--------	-------	---------

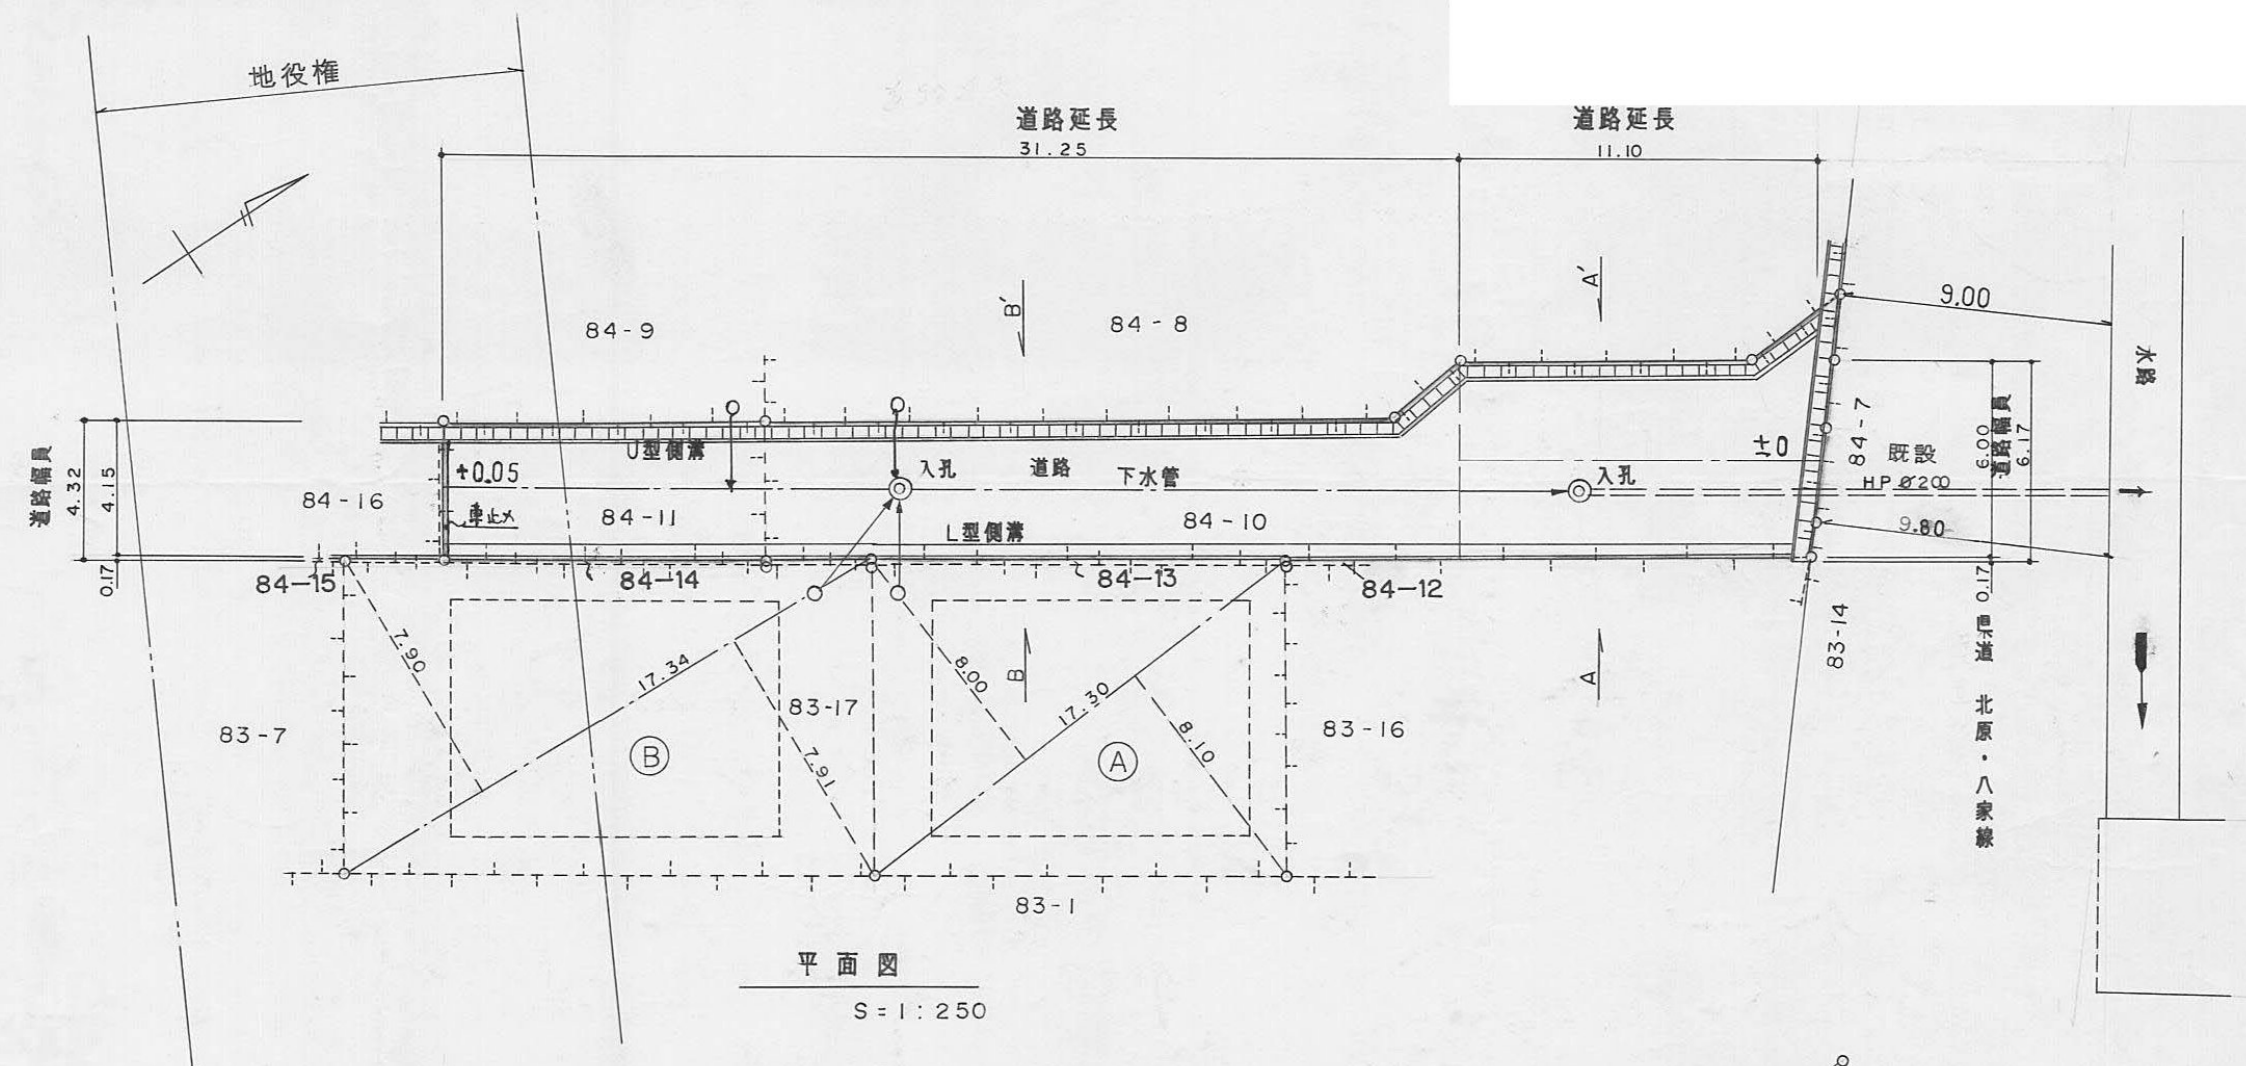

断面図

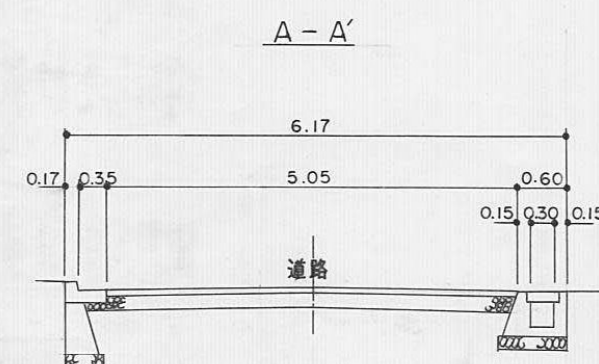
$$S = 1:100$$


- B'

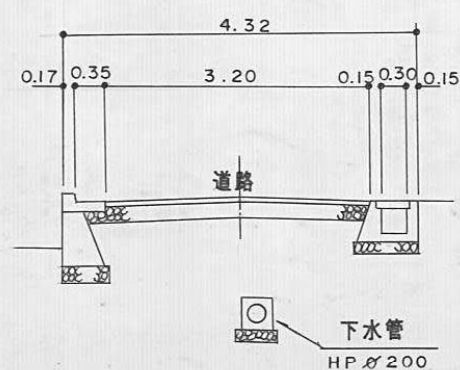


構造図

S = 1:50

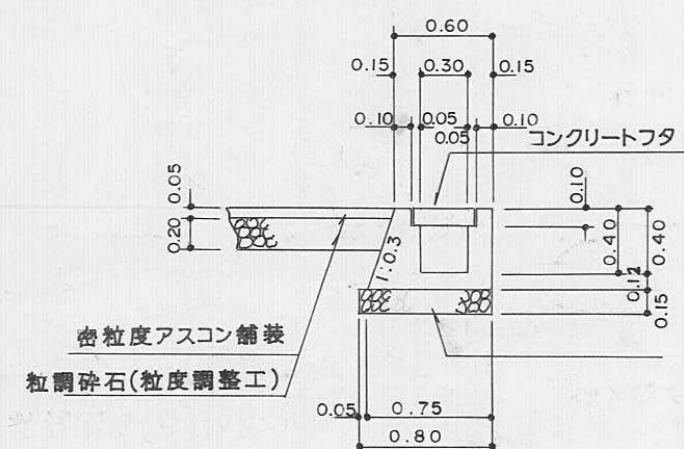


構造図

$S = 1:50$

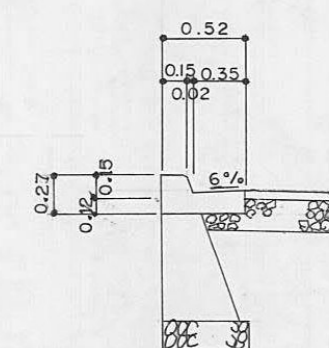


車止x

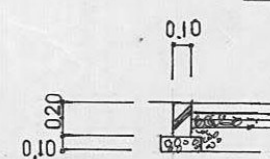

道路求積図

$S = 1 : 250$

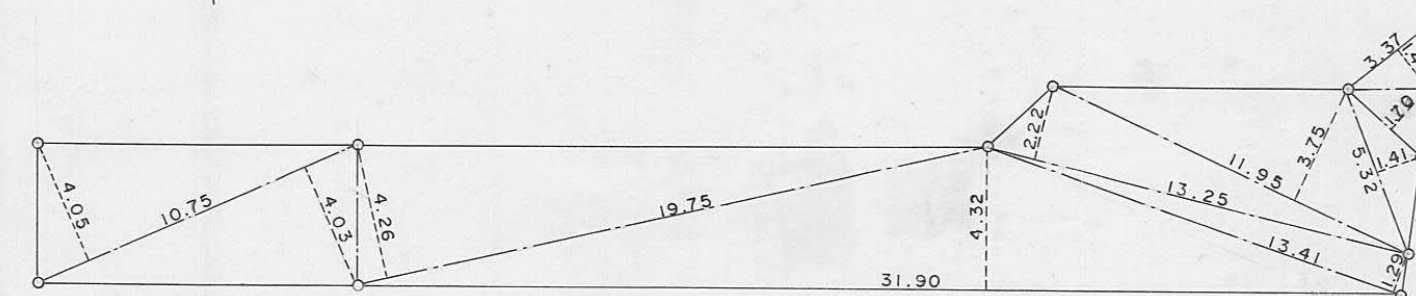

道路求積表

3.37	X	1.46 = 4.9202
3.03	X	1.70 = 5.1510
5.32	X	1.41 = 7.5012
11.95	X	3.75 = 44.8125
13.25	X	2.22 = 29.4150
13.41	X	1.29 = 17.2989
31.90	X	4.32 = 137.8080
19.75	X	4.26 = 84.1350
10.75	X	4.03 = 43.3225
10.75	X	4.05 = 43.5375
		417.9018
		208.9509
		1/2

敷地求積表

(A)

17.30	X	8.00	=	138.4000
17.30	X	8.10	=	140.1300
			計	278.5300
			1 / 2	139.2650


(B)	17 . 34	X	7 . 90	=	136 . 9860
	17 . 34	X	7 . 91	=	137 . 1594
			計		274 . 1454
			1 / 2		137 . 0727
			合計		276 . 3377
			總合計		485 . 2886

指定年月日・番号	平成	年	5.7月-9	日	第5-2	号
告示年月日・番号	平成	年	5.7.14	日	第161	号


承諾書

この図面記載のとおり道路の位置の指定・変更・廃止を承諾します。

道路の幅員	5.0M	6.0M	道路の延長	5.0M	12.56M	道路の面積	262.96m ²
				6.0M	36.87M		

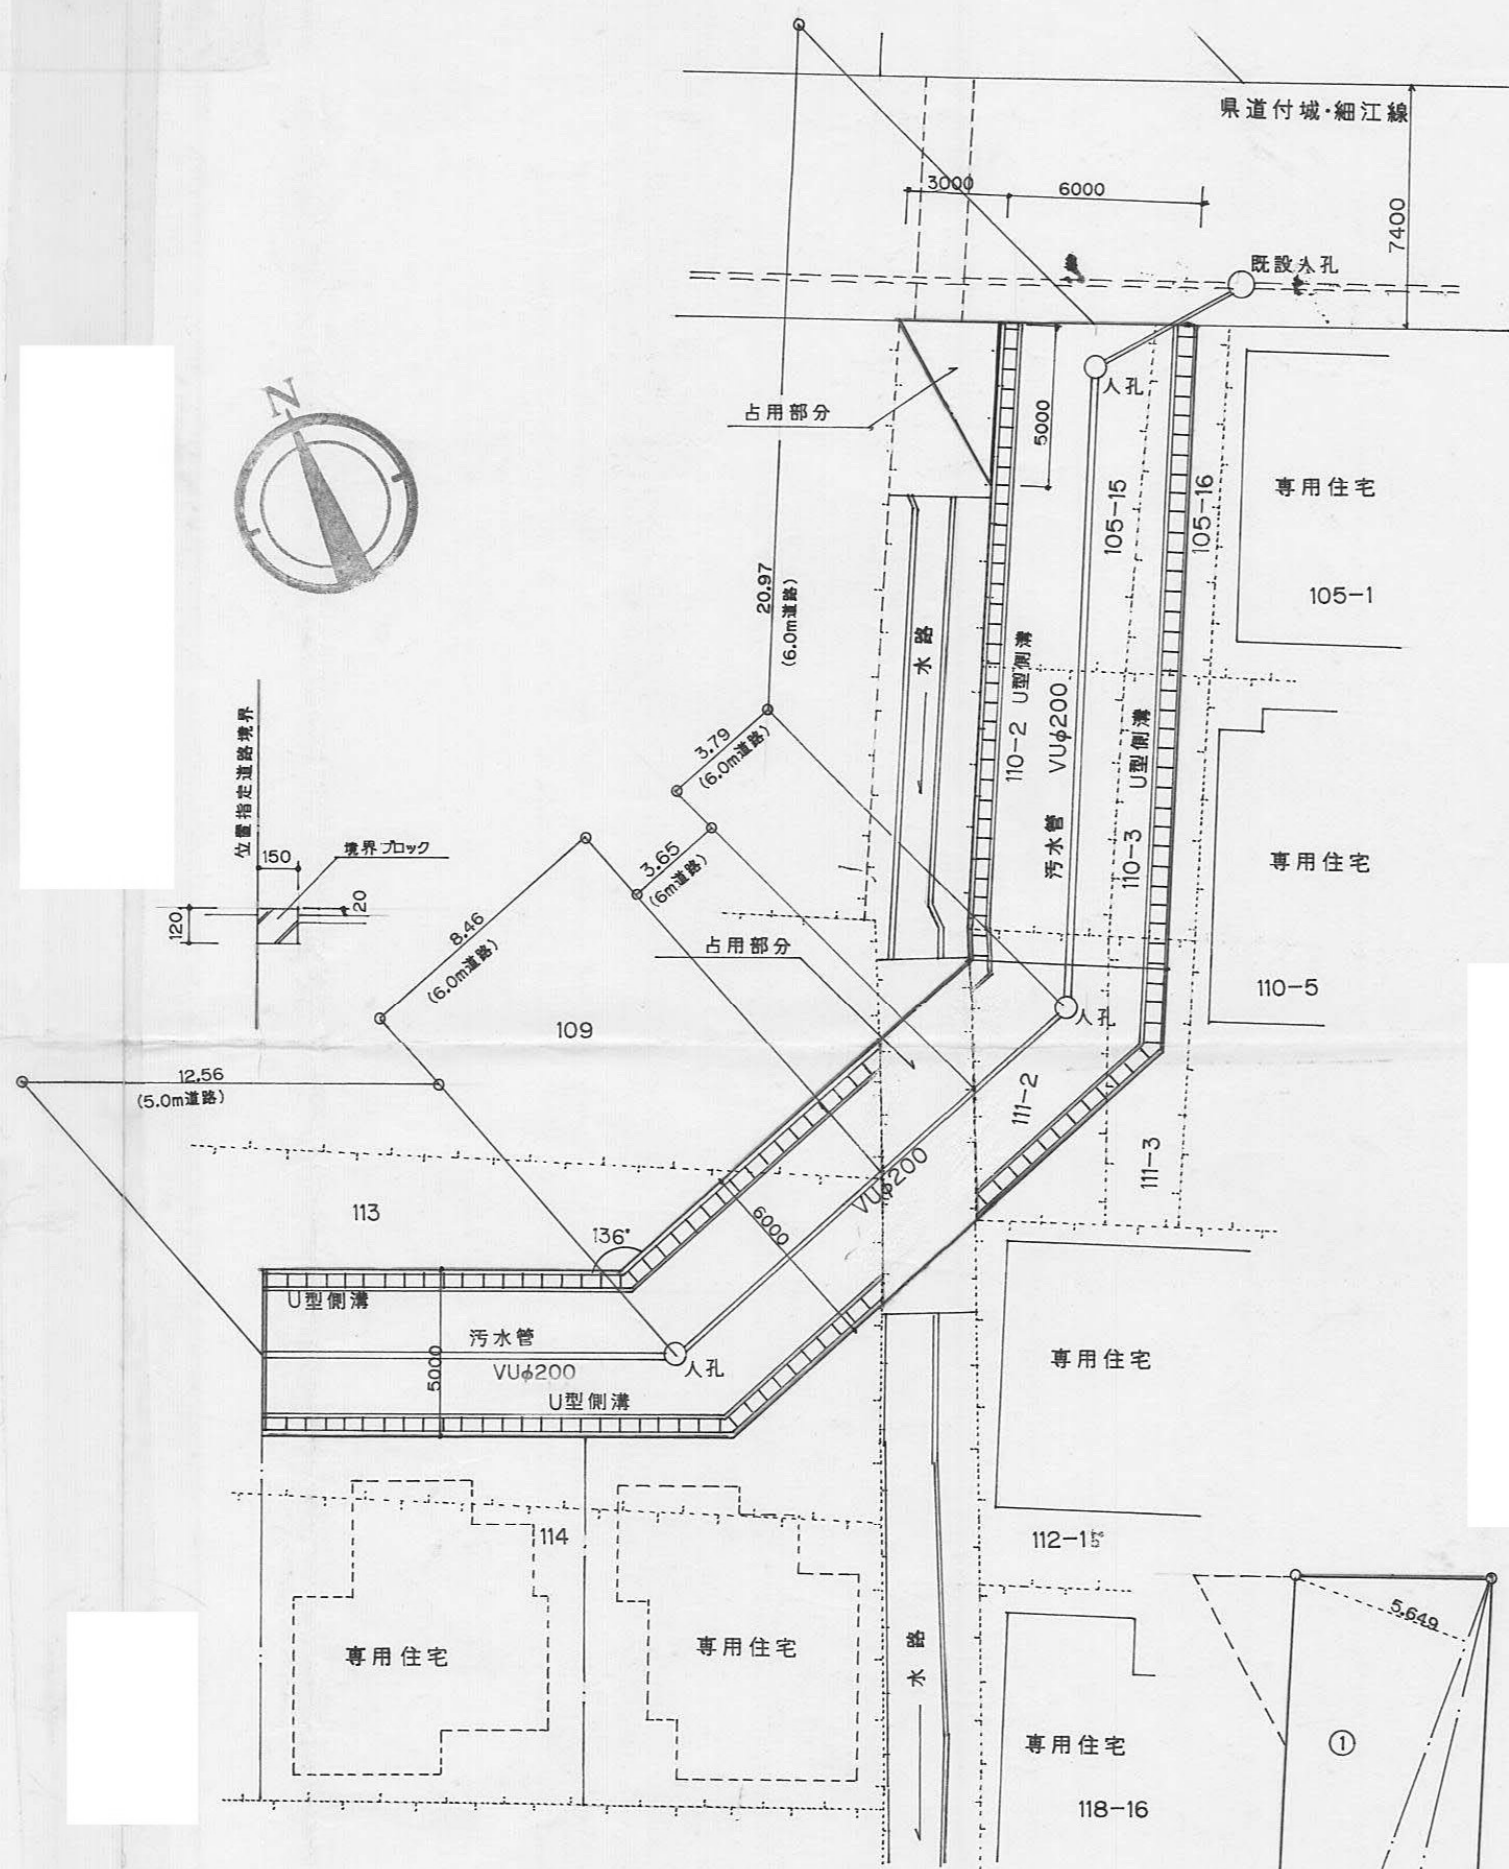


造成計画平面図 S=1/250

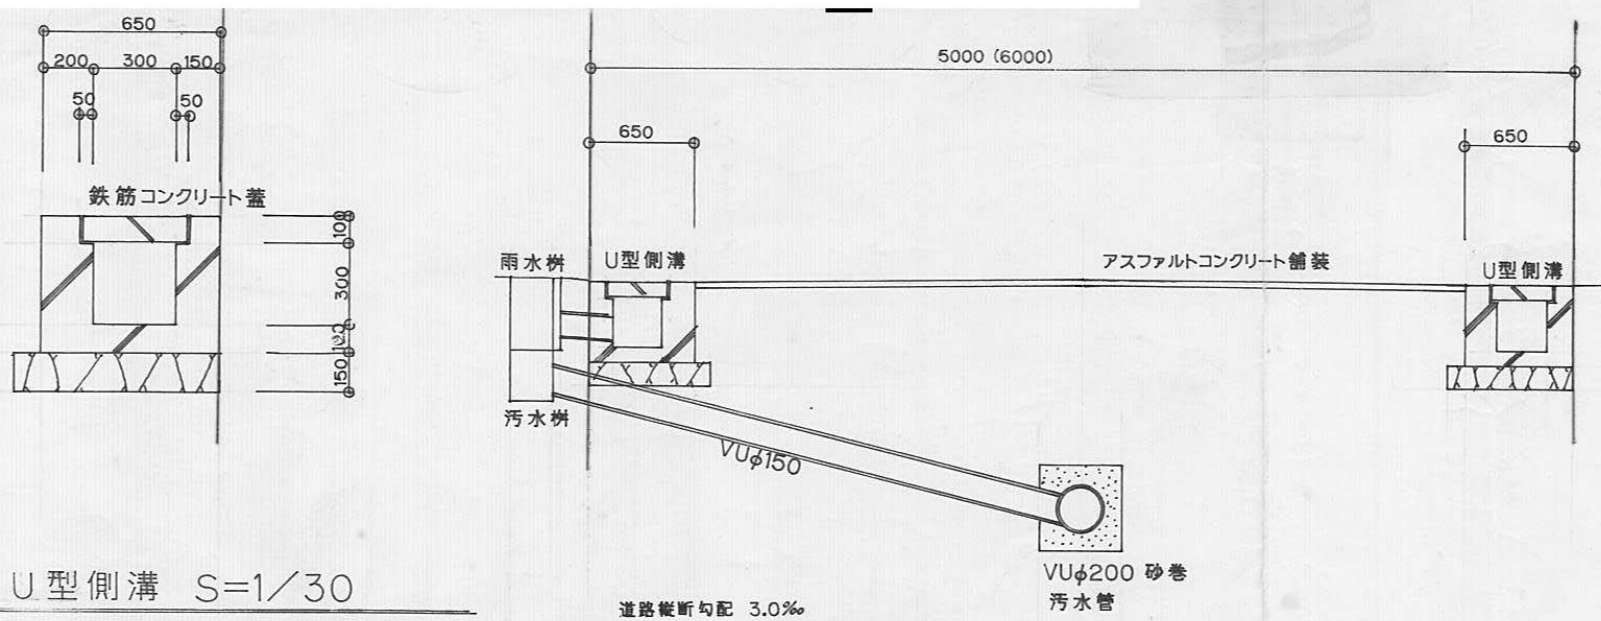

U型側溝 S=1/30

道路構造図 S=1/50

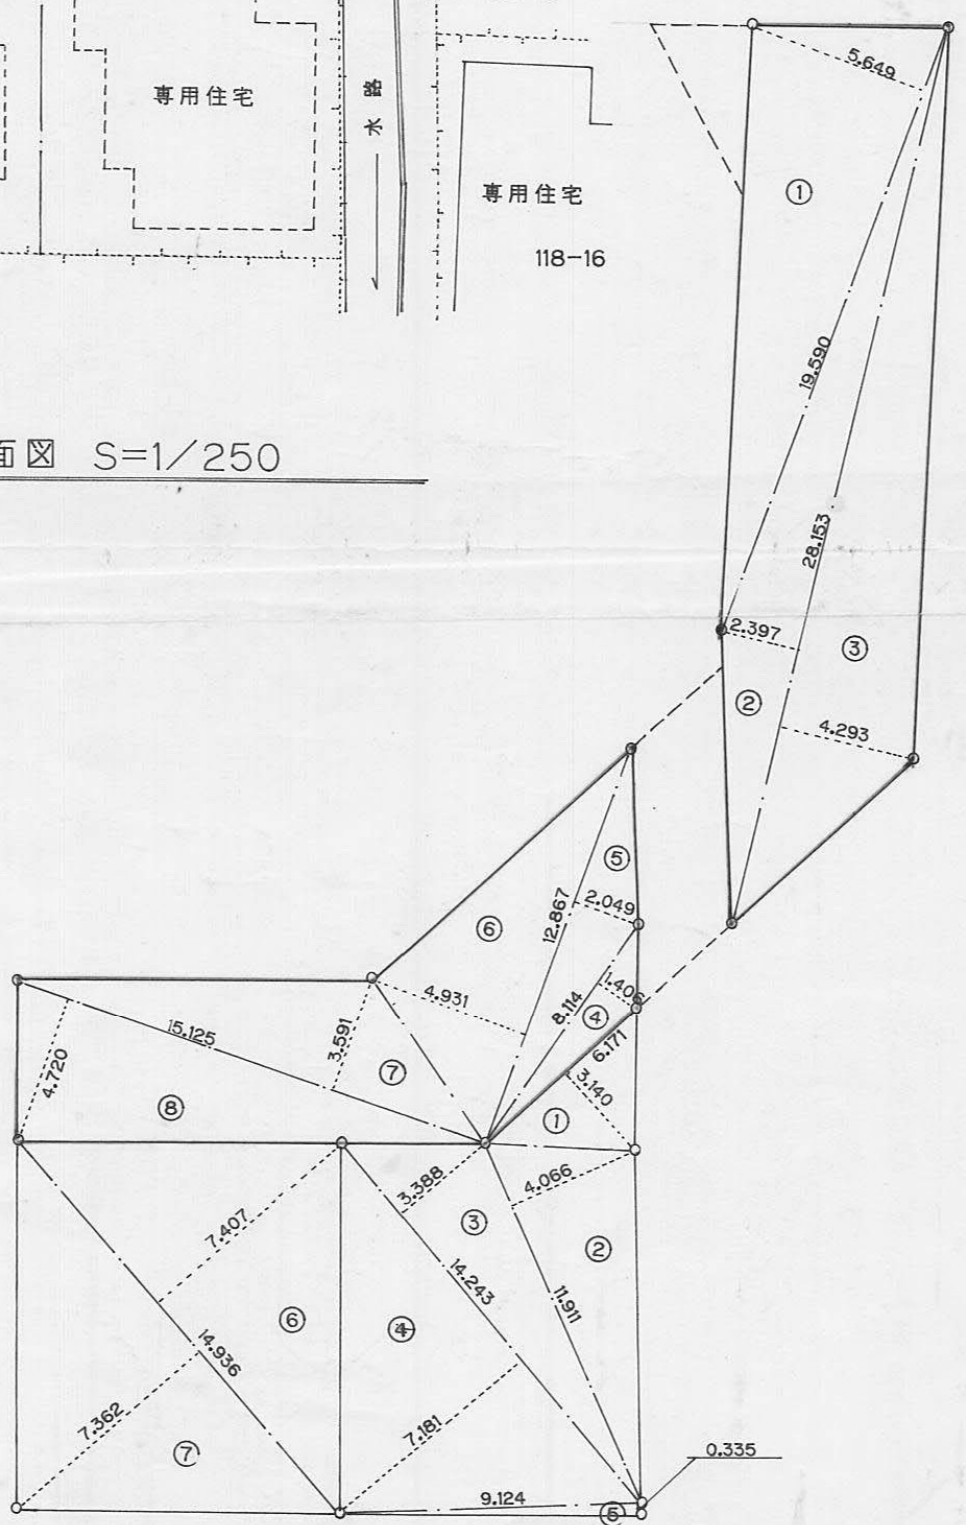

求積表

道路面積

19.590 × 5.649 =	110.663910
28.153 × 2.397 =	67.482741
28.153 × 4.293 =	120.860829
8.114 × 1.406 =	11.408284
12.867 × 2.049 =	26.364483
12.867 × 4.931 =	63.447177
15.125 × 3.591 =	54.313875
15.125 × 4.720 =	71.390000
	525.931299
× 0.5 =	262.9656495
	262.96 m ²

宅地面積


6.171 × 3.140 =	19.376940
11.911 × 4.066 =	48.430126
14.243 × 3.388 =	48.255284
14.243 × 7.181 =	102.278983
9.124 × 0.335 =	3.056540
	221.397873
× 0.5 =	110.6989365
	110.69 m ²
14.936 × 7.407 =	110.630952
14.936 × 7.362 =	109.958832
	220.589784
× 0.5 =	110.2948920
	110.29 m ²

計


$110.69 + 110.29 = 220.98 \text{ m}^2$

団地面積

$262.96 + 220.98 = 483.94 \text{ m}^2$


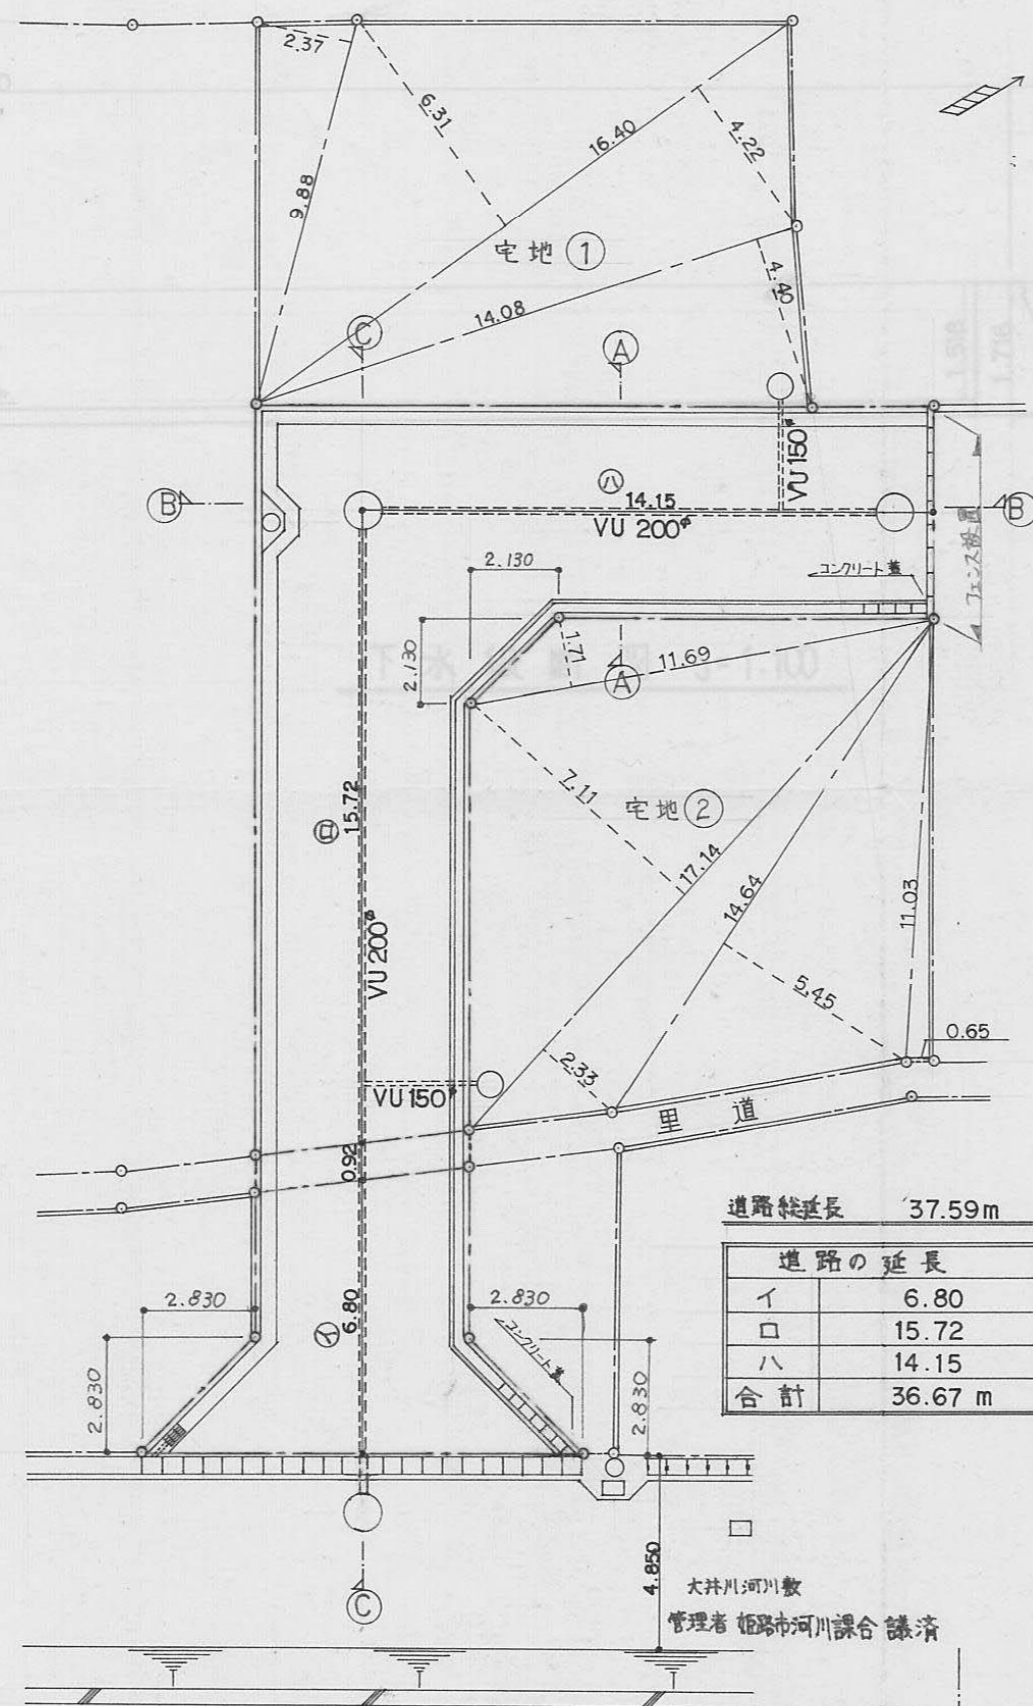


道路延長		37.59m
道路の延長		
イ		6.80
ロ		15.72
ハ		14.15
合計		36.67 m

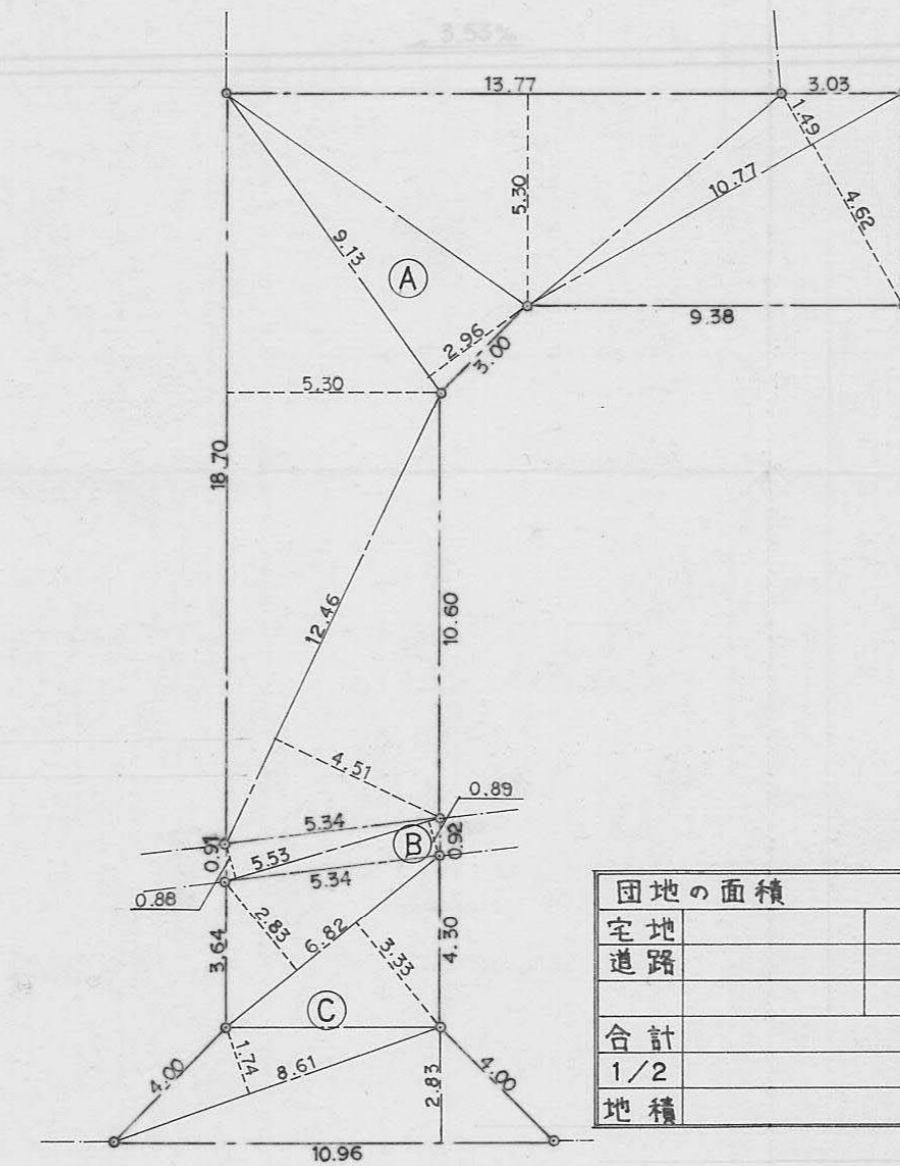


求積図 $S=1:200$


団地の面積		
宅地		526.8086
道路		409.1245
合計		935.9331
1/2		467.96655
地積		467.96

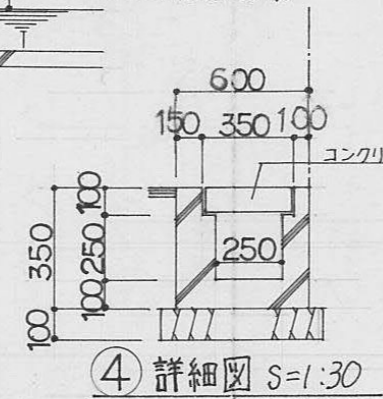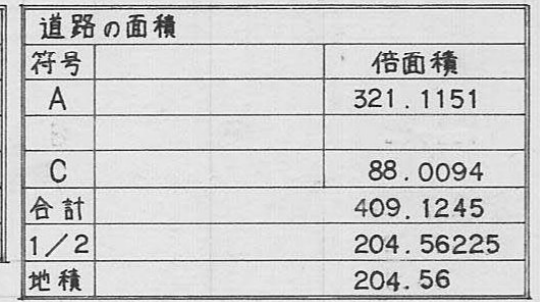


④ 詳細図 $S=1:30$

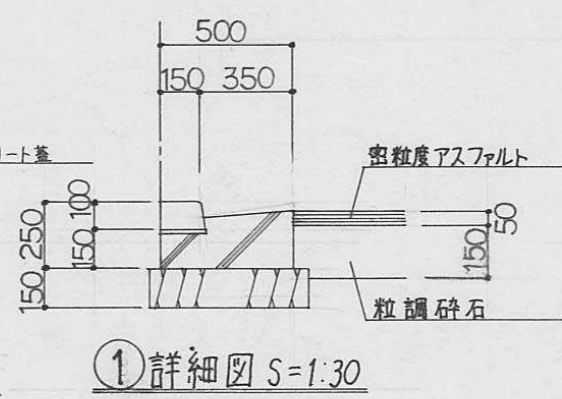


① 詳細図 S=1:30

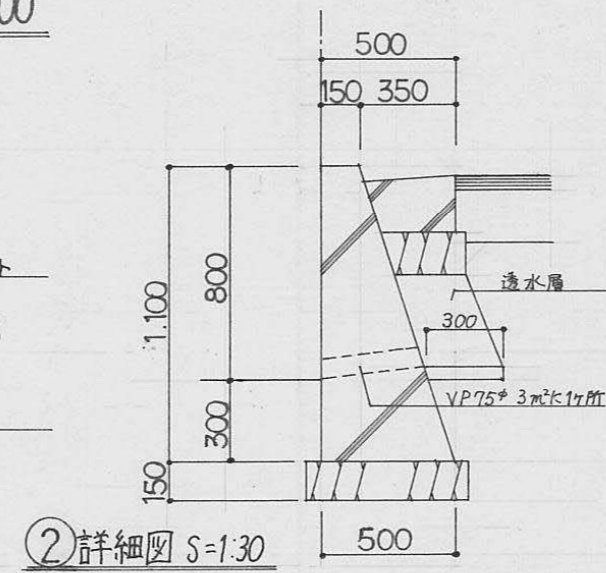


②詳細図 S=1:30

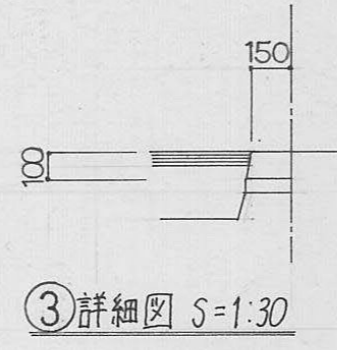


③詳細図 S=1:30

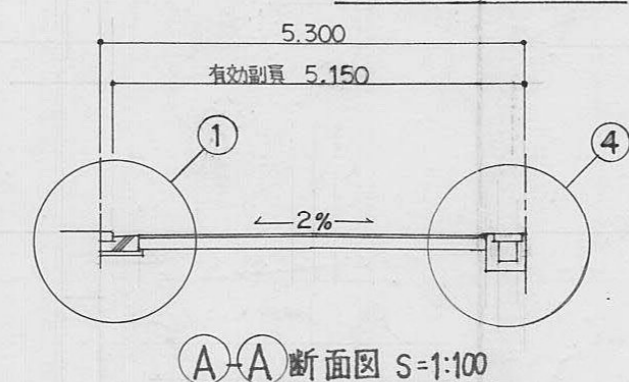

①-① 断面图 S=1:100

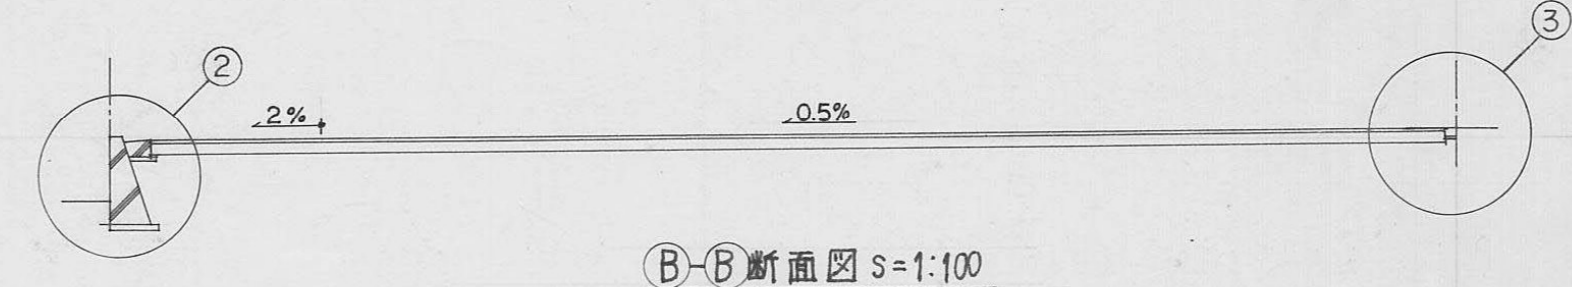


⑧-⑧ 断面图 $S=1:100$

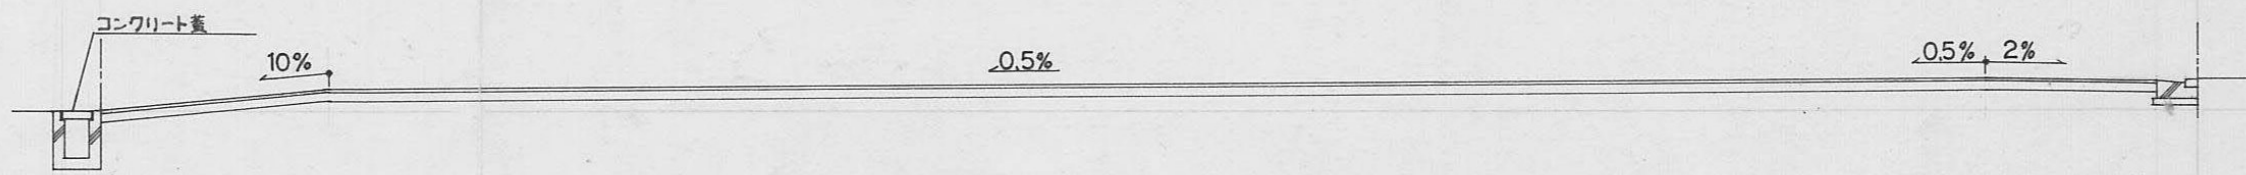

①-① 断面图 S=1:100


作成年月日・図号	平成 5 年 1 月 23 日 第 171 号
市県年月日・図号	平成 5 年 1 月 23 日 第 171 号
この図面記載の工事の名称	下水道整備工事
工事の位置	市街地
工事の規模	延長 209.45 m
工事の予算	5,300 万円
工事の完了	平成 5 年 1 月 23 日
設計者	株式会社 〇〇〇〇
設計者住所	〒〇〇〇〇〇〇 〇〇〇 〇〇〇

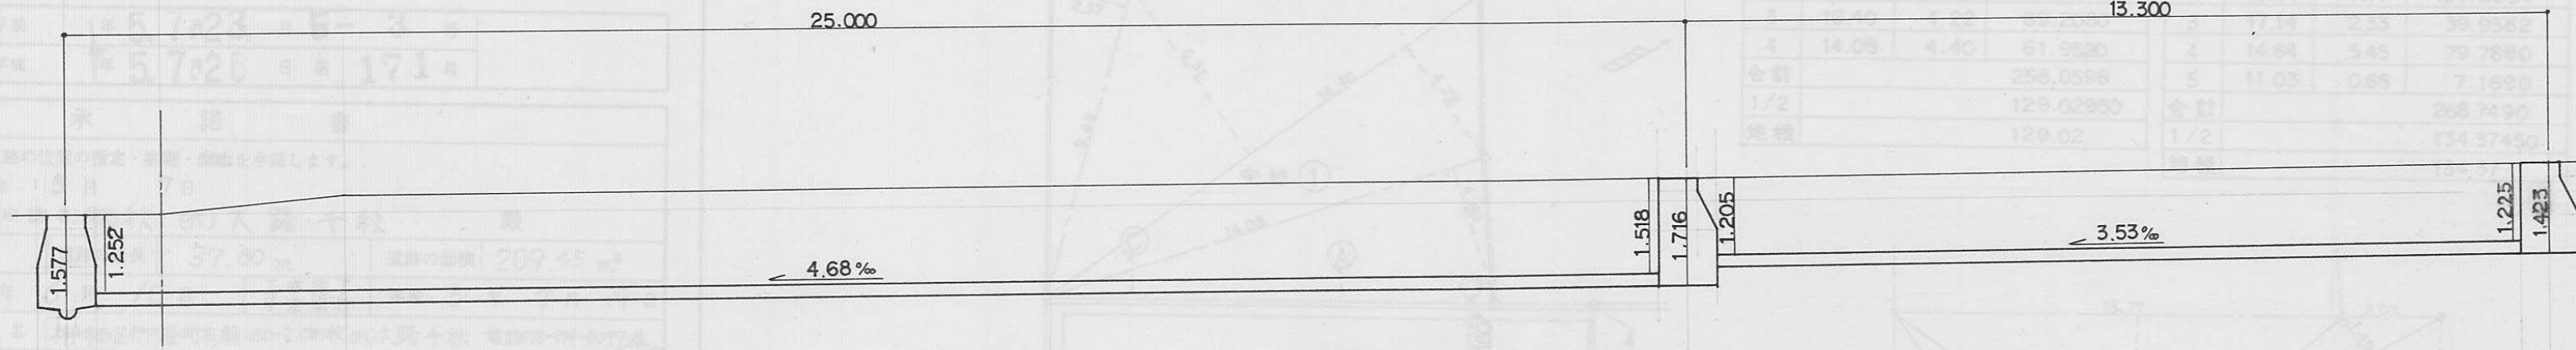

下水縦断図 S=1:100

区号 1 (宅地)				区号 2 (宅地)				宅地・農地	
NO	区画	高さ	坪数	NO	区画	高さ	坪数	区画	坪数
1	9.85	2.37	23.4156	1	11.89	1.71	19.9899	1	258.0596
2	16.40	6.31	103.4840	2	17.14	7.11	121.8654	2	268.7490
3	16.46	6.31	103.4840	3	17.14	7.11	121.8654	合計	526.8086
4	14.09	4.40	61.9580	4	14.64	5.45	79.7880	1/2	263.4043
合計			258.0596	5	11.03	0.65	7.1890	区画	263.4043
1/2			129.0298	合計			268.7490		
区画			129.02	1/2			134.3745		

区号 A (宅地)			区号 B (宅地)		
NO	区画	高さ	NO	区画	高さ
1	12.36	4.51	1	5.53	0.55
2	18.70	5.30	2	5.53	0.55
3	9.13	2.95			
4	13.77	5.30			
5	10.77	1.49			
6	10.77	4.62			
合計			合計		
1/2			1/2		
区画			区画		

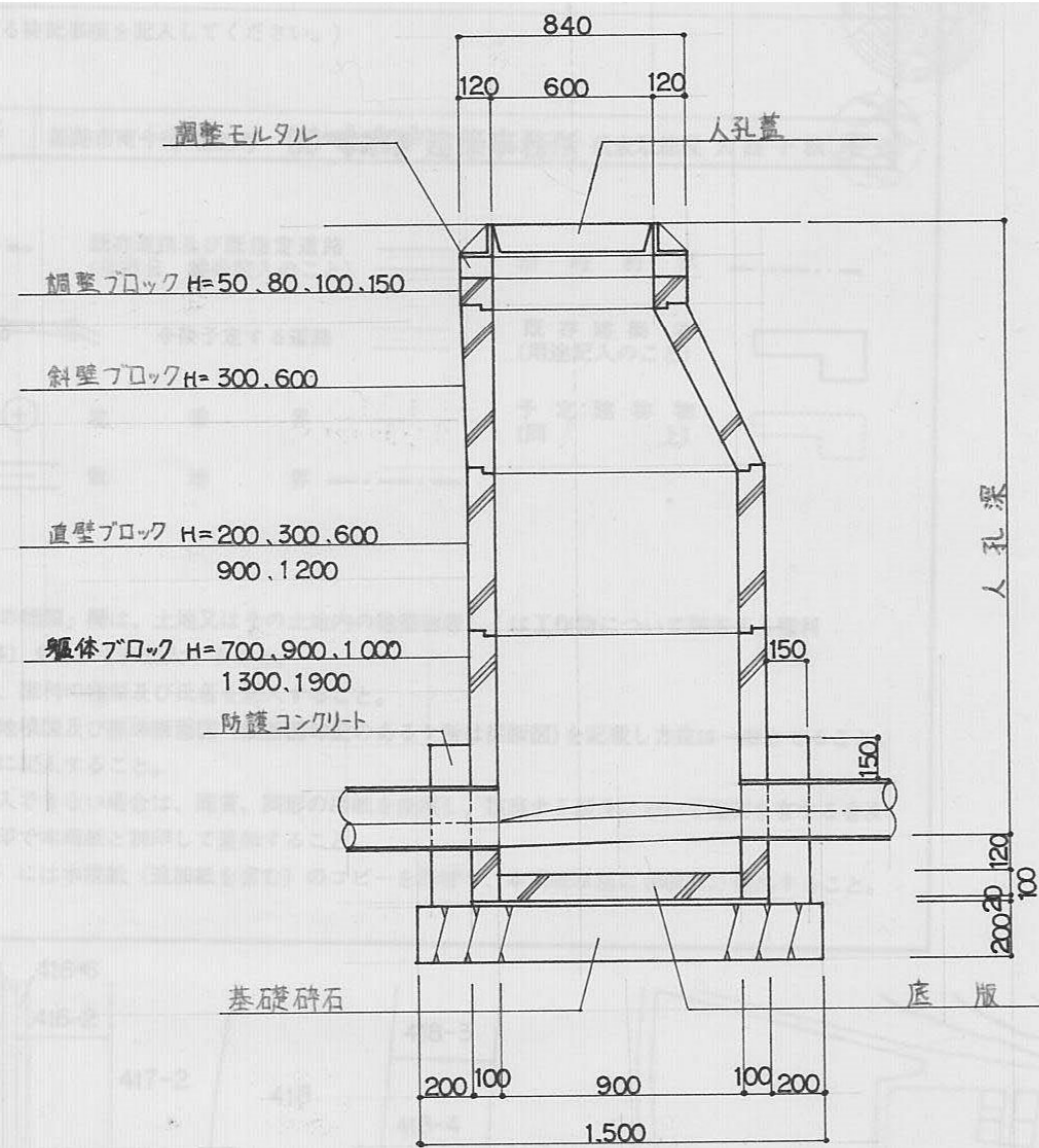


人孔標準図 S=1:30

指定年月日・番 号	平成 5.6.29 日 5-4 号
告示年月日・番 号	平成 6.7.15 日 第 154 号

承 諾 書


この図面記載のとおり道路の位置の指定・変更・廃止を承諾します。

道路の幅員	5,00m	道路の延長	37,9 m	道路の面積	198,78m ²
-------	-------	-------	--------	-------	----------------------

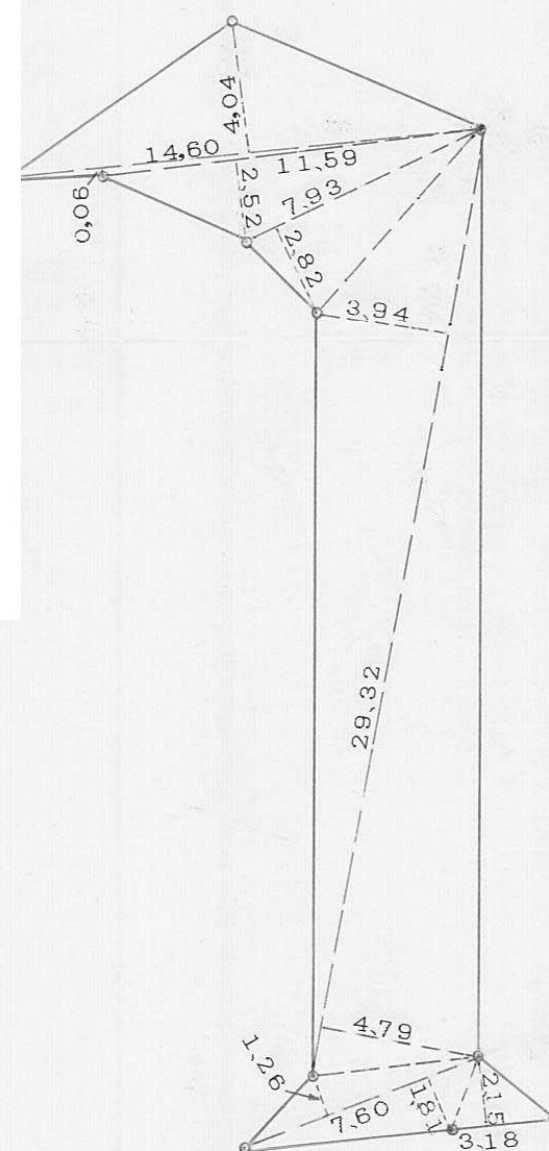


求積図 S=1:250



求積表			
NO	底 辺	高 さ	倍 面 積
1	14, 60	4, 04	58, 9840
2	14, 60	0, 06	0, 8760
3	11, 59	2, 52	29, 2068
4	7, 93	2, 82	22, 3626
5	23, 32	3, 94	115, 5208
6	29, 32	4, 79	140, 4428
7	7, 60	1, 26	9, 5760
8	7, 60	1, 81	13, 7560
9	3, 18	2, 15	6, 8370
		倍面積	= 397, 5620
		面積	= 198, 7810
		地積	= 198, 78㎡

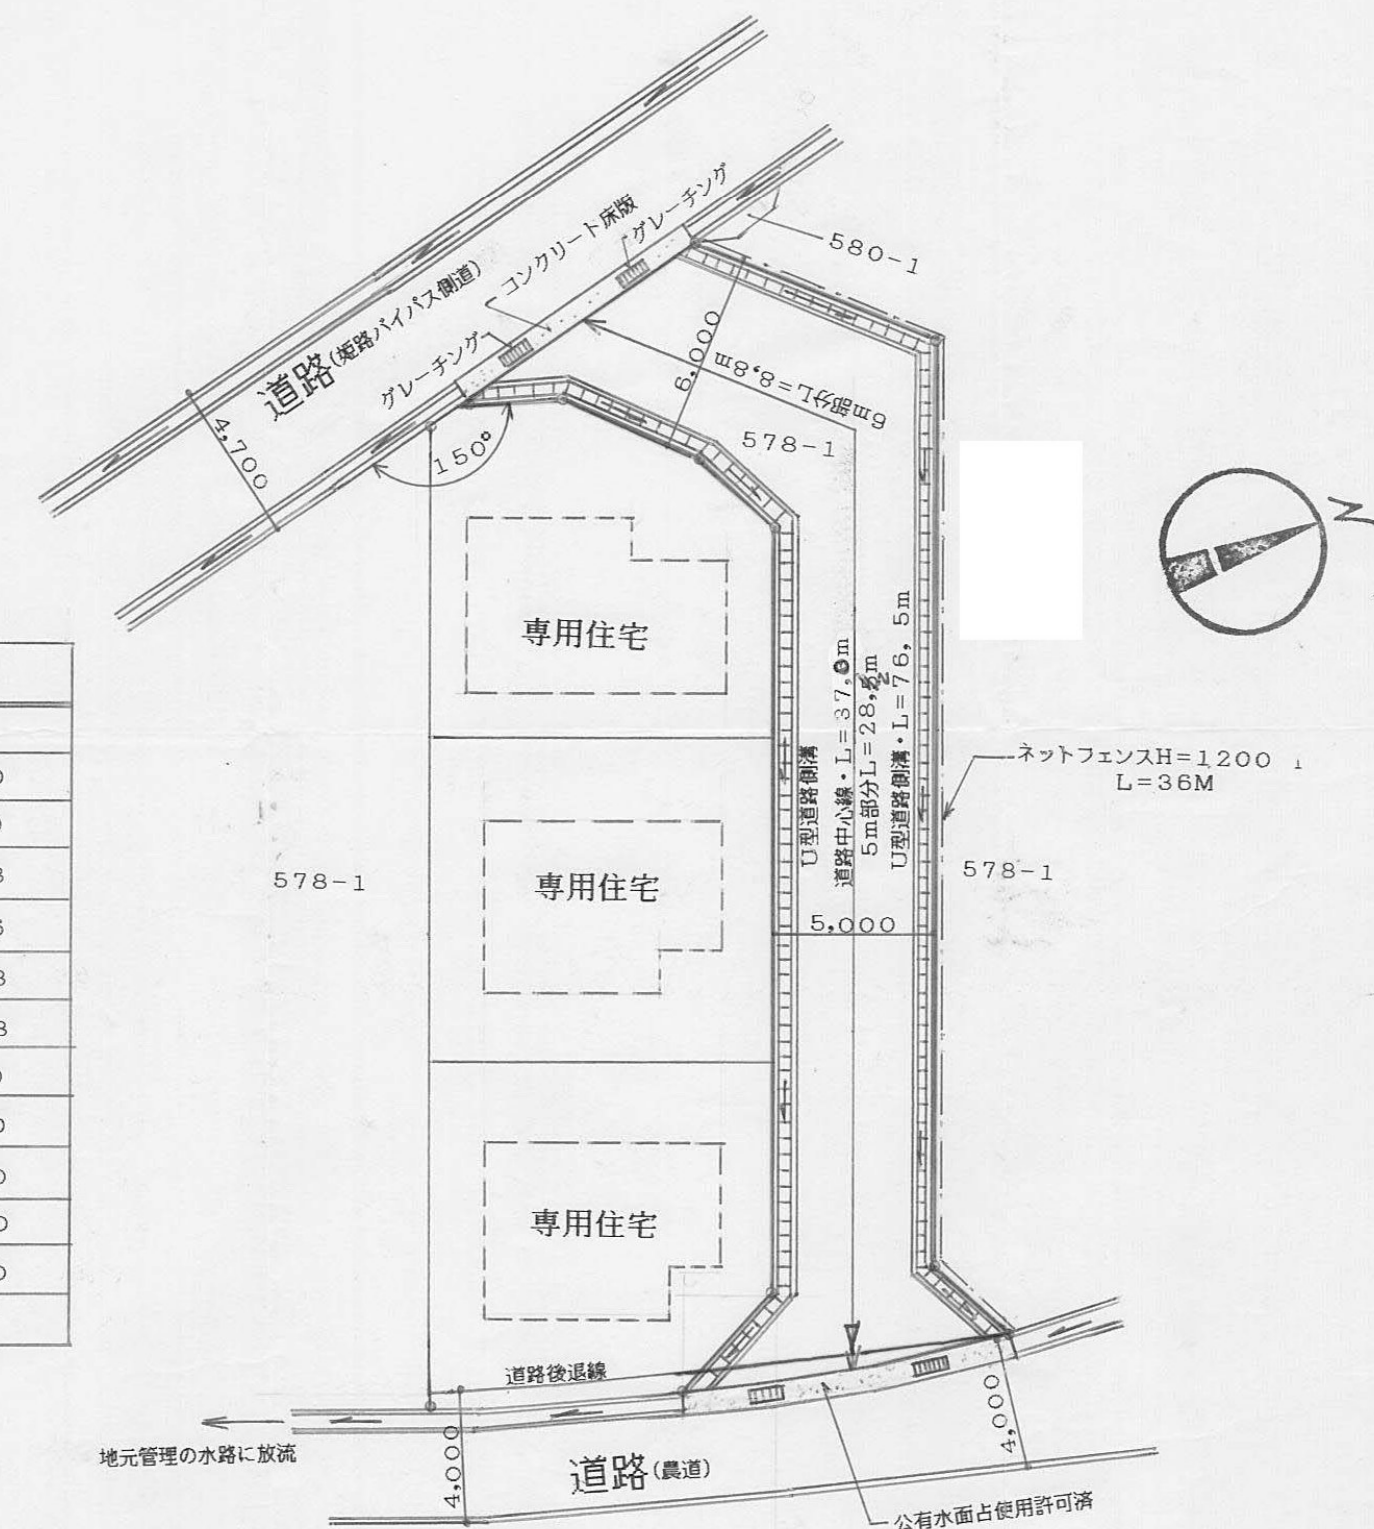

計画平面図 S=1:250

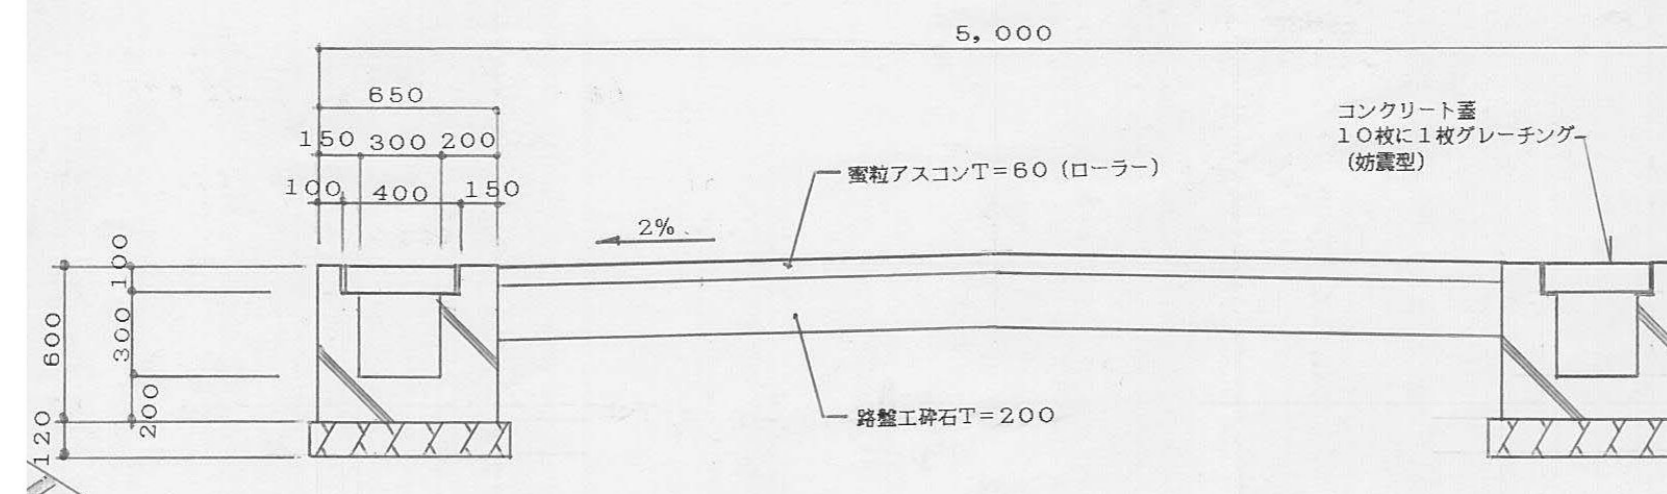

道路断面詳細図 S=1:250




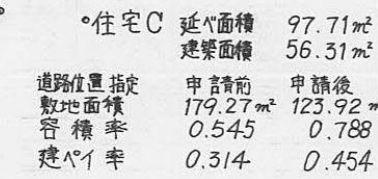
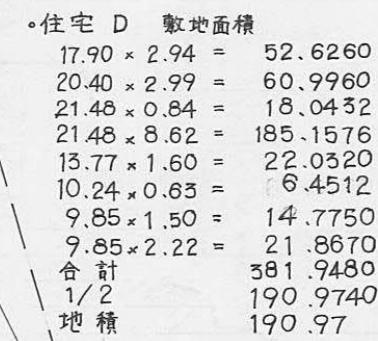


宅 地 1			
符号	底 辺	高 さ	倍 面 積
1	16.59	1.13	18.7467
2	18.15	7.70	139.7550
3	18.15	1.20	21.7800
4	15.90	0.75	11.9250
5	15.90	3.20	50.8800
6	14.10	2.08	29.3280
7	13.40	1.68	22.5120
8	13.18	0.50	6.5900
合 計			301.5167
1/2			150.75835
地 積			150.75

宅 地 2			
符号	底 边	高 度	倍 面 積
1	18.22	7.20	131.1840
2	10.22	3.80	69.2360
3	12.79	4.23	54.1017
4	9.00	2.95	26.5500
合 計			281.0717
1/2			140.53585
地 積			140.53

道 路			
符 号	底 距	高 丈	倍 面 積
1	6.40	2.75	17.6640
2	3.12	0.95	2.9640
3	10.67	2.60	27.7420
4	10.67	4.70	50.1490
5	12.55	3.00	37.6500
6	16.30	4.32	70.4160
7	16.30	2.40	39.1200
8	8.67	3.50	30.3450
9	8.67	3.60	31.2120
10	6.60	1.20	7.9200
11	6.80	0.30	2.0400
12	9.90	3.20	31.6800
13	9.90	4.86	48.1140
合 計			397.0160
1/2			198.50800
地 積			198.50

団 地 の 面 積		
宅地1		150.75835
宅地2		140.53585
道 路		198.50800
合 計		489.80220
地 積		489.80

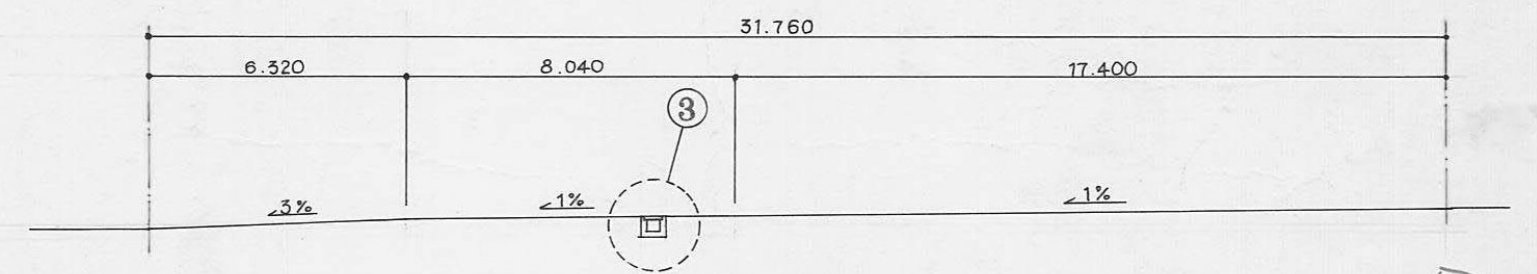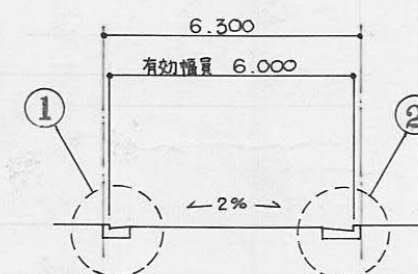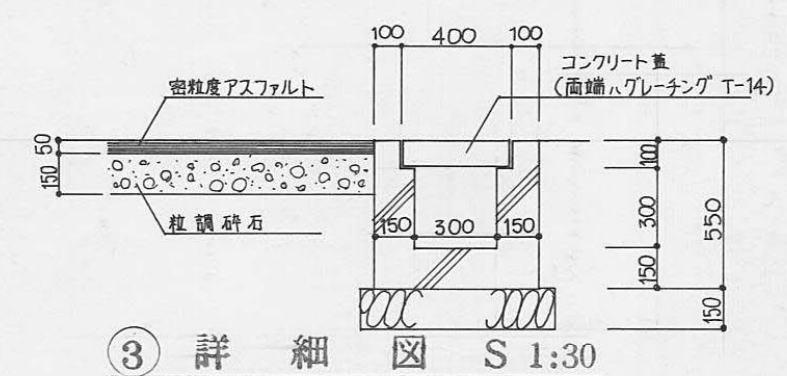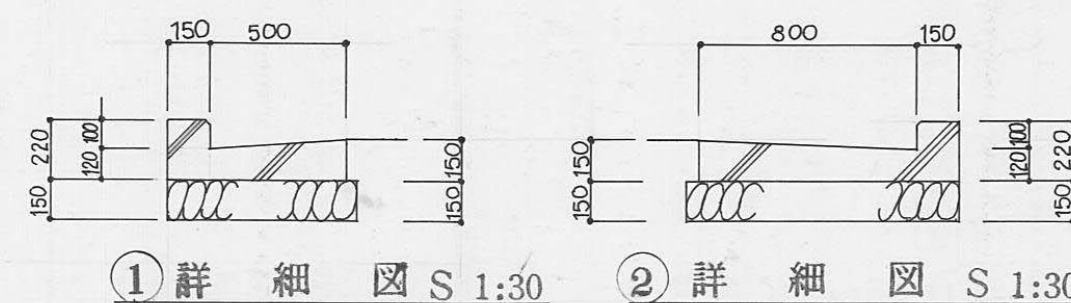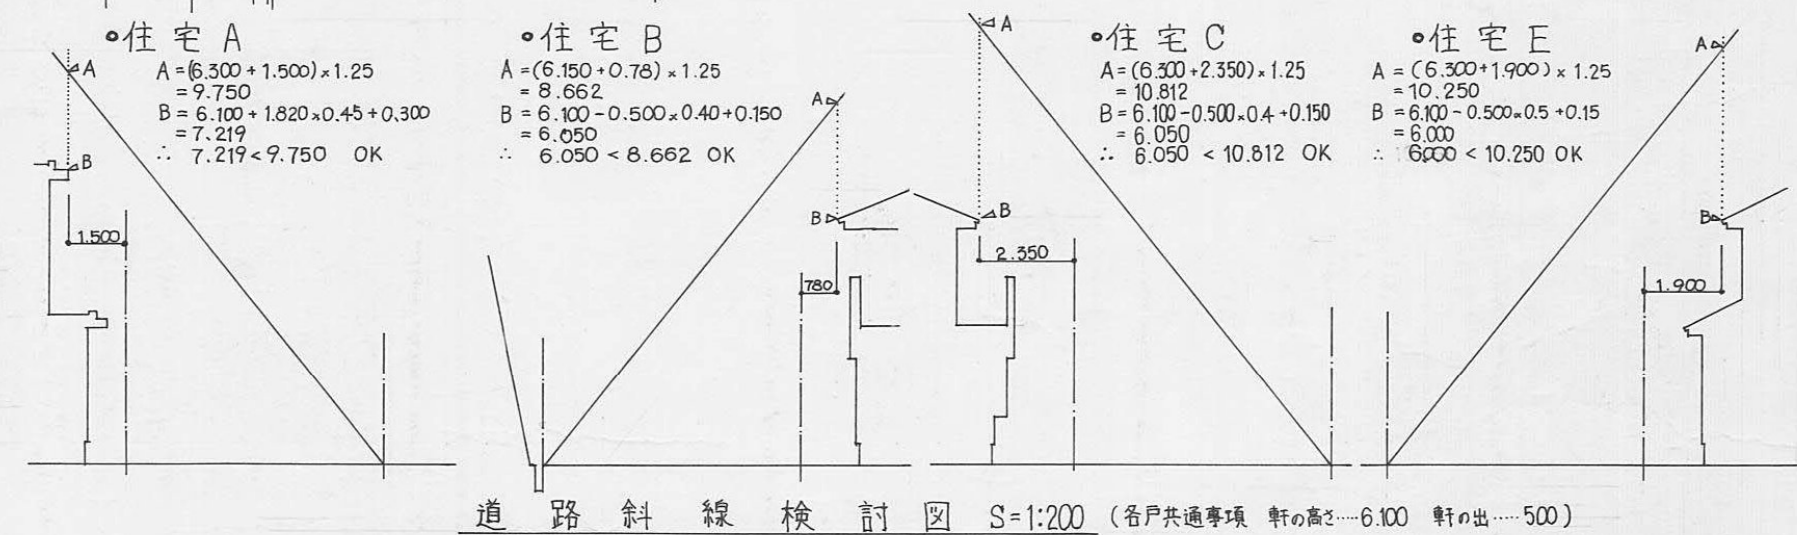


指定年月日・番号	平成 15 年 7 月 23 日 第 5-6 号
告示年月日・番号	平成 15 年 7 月 26 日 第 170 号

承諾書

この図面記載のとおり道路の位置の指定・変更・廃止を承諾します。

道路の幅員	5.40 m	道路の延長	29.70 m	道路の面積	167.16 m ²
-------	--------	-------	---------	-------	-----------------------

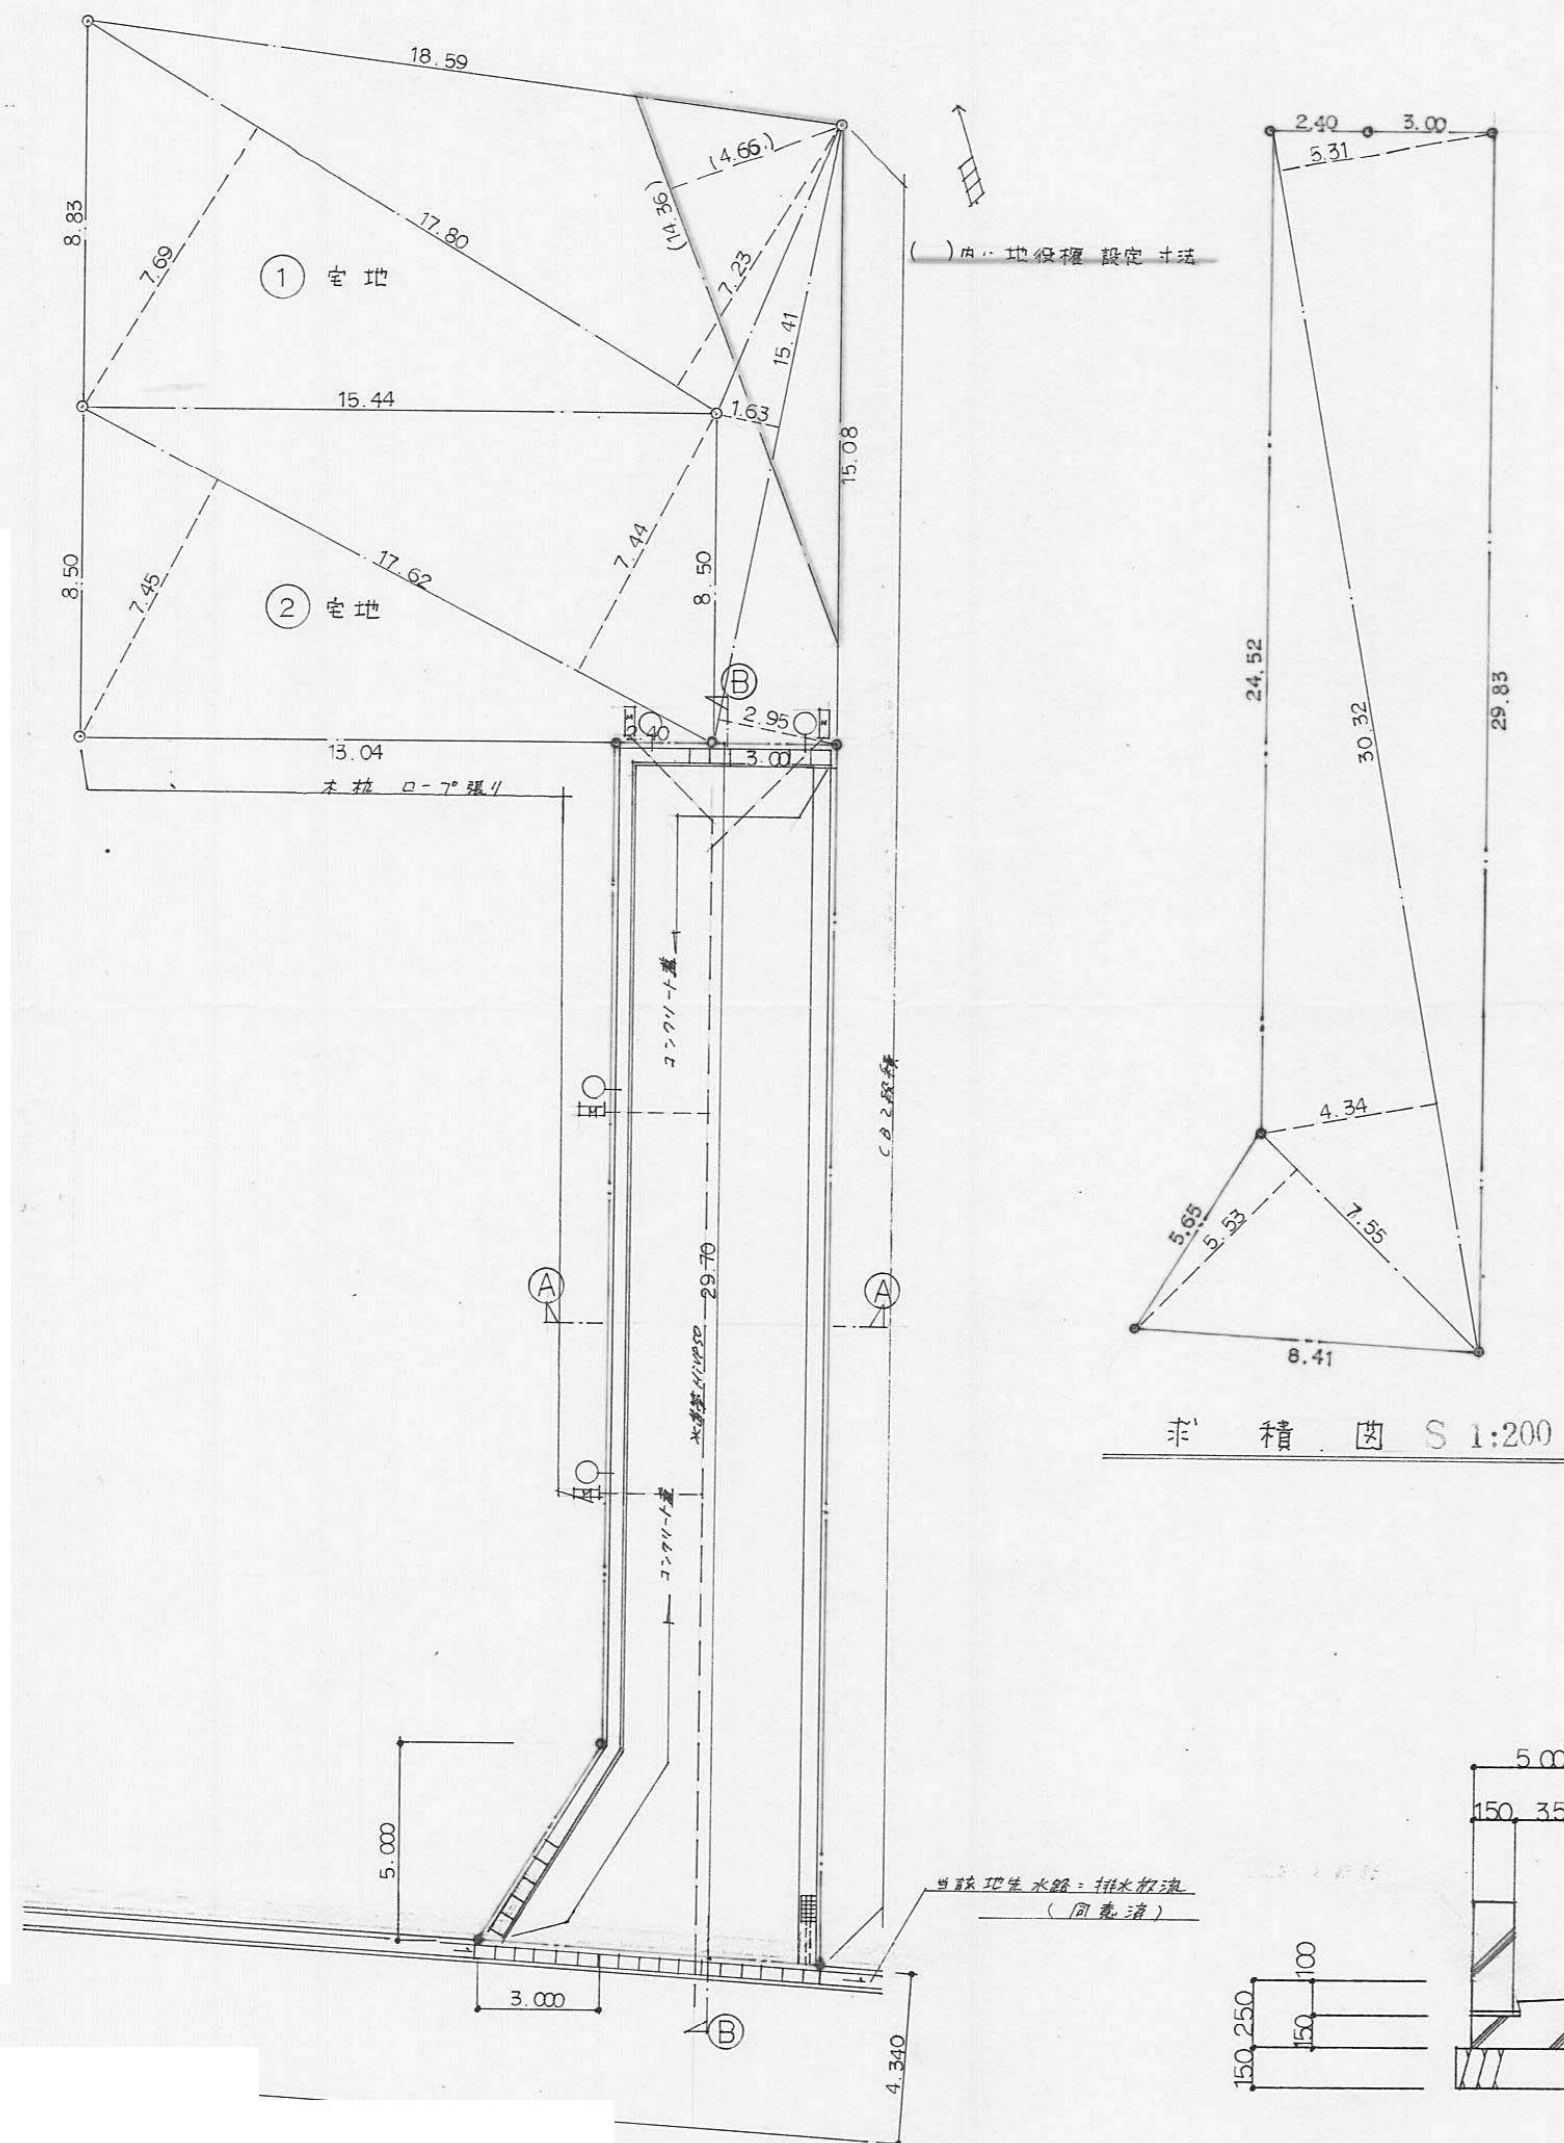

符 号	宅 地		
N	底 辺	高 さ	倍 面 積
1	17.80	7.23	128.6940
2	17.80	7.69	136.8820
3	15.41	1.63	25.1183
4	15.41	2.95	45.4595
合 計			336.1538
1/2			168.0769
地 積			168.07

符号	宅 地		
N O	底 辺	高 さ	倍 面 積
1	17.62	7.44	131.0928
2	17.62	7.45	131.2690
合 計			262.3618
1/2			131.1809
地 積			131.18

道路・面積				
N	O	底辺	高さ	倍面積
1		30.32	5.31	160.9992
2		30.32	4.34	131.5888
3		7.55	5.53	41.7515
合計				334.3395
1/2				167.1697
地積				167.16

宅地・面積		
符号	N	O
合計		598.5156
1/2		299.2578
地積		299.25

団地・面積		
宅地	道路	倍面積
合計		932.8551
1/2		466.4275
地積		466.42

平面図 S 1:200

③ 詳細図 S 1:30

A-A 断面図 S 1:200

② 詳細図 S 1:30

① 詳細図 S 1:30



B-B 断面図 S 1:200

指定年月日・番号	平成 15.7.17 日 第 5-7 号
告示年月日・番号	平成 15.7.29 日 第 176 号

承諾書

この図面記載のとおり道路の位置の指定・変更・廃止を承諾します。

道路の幅員	4.25 m	道路の延長	35.00 m	道路の面積	153.97m ²
-------	--------	-------	---------	-------	----------------------

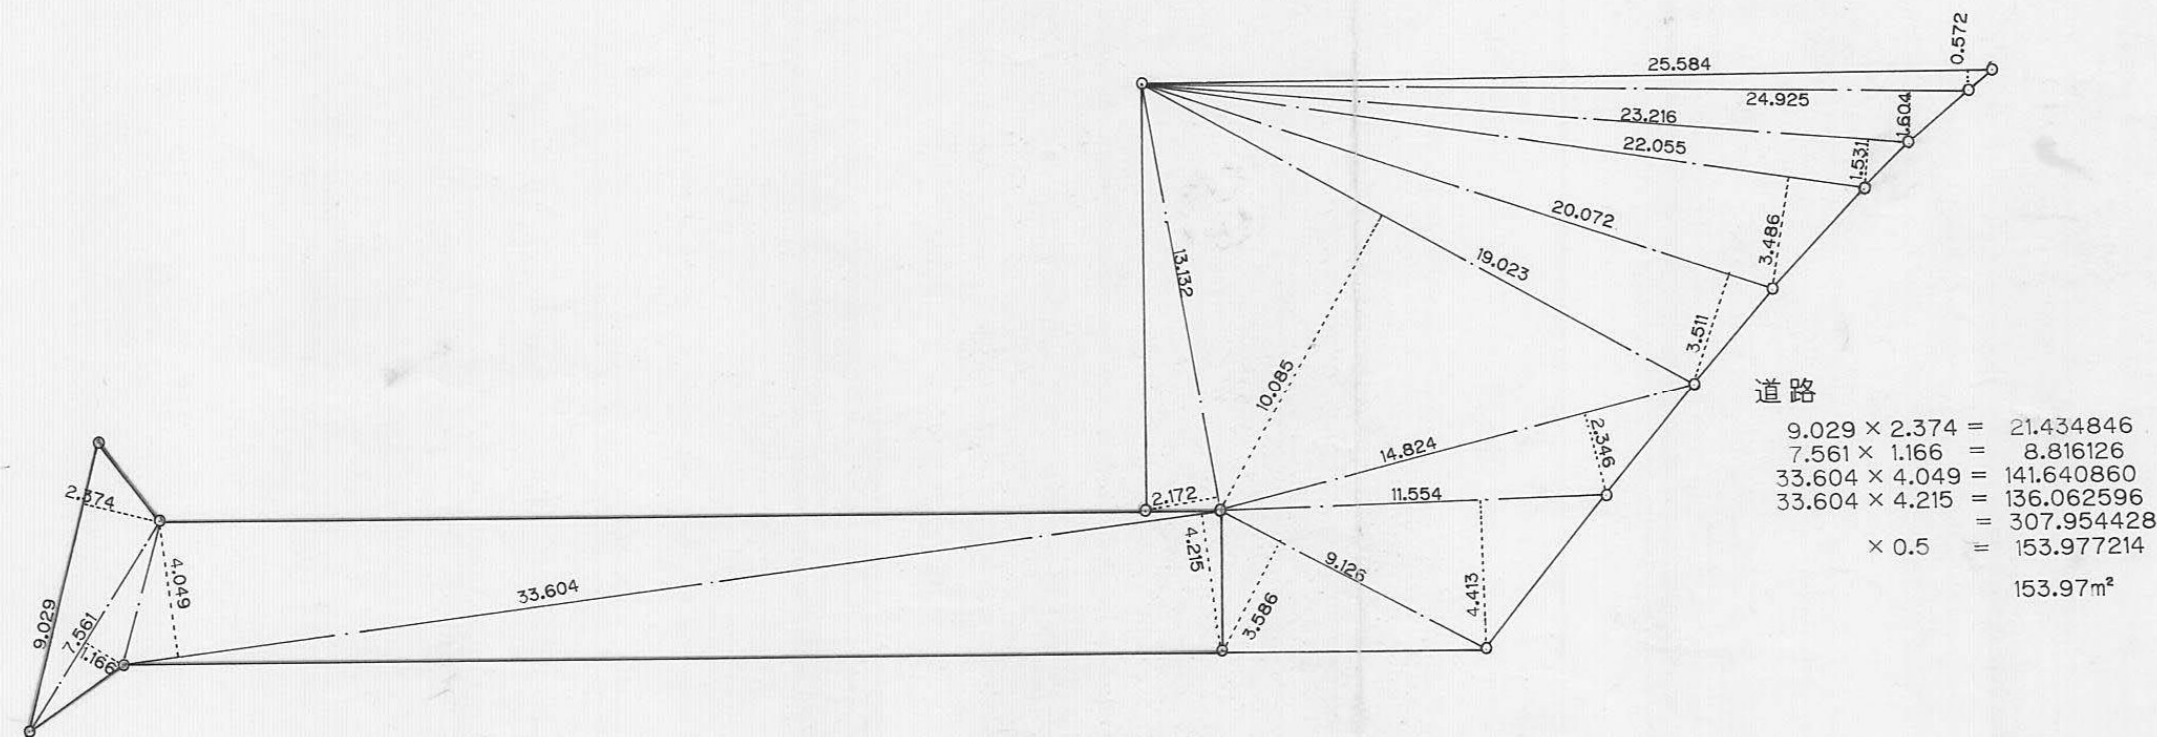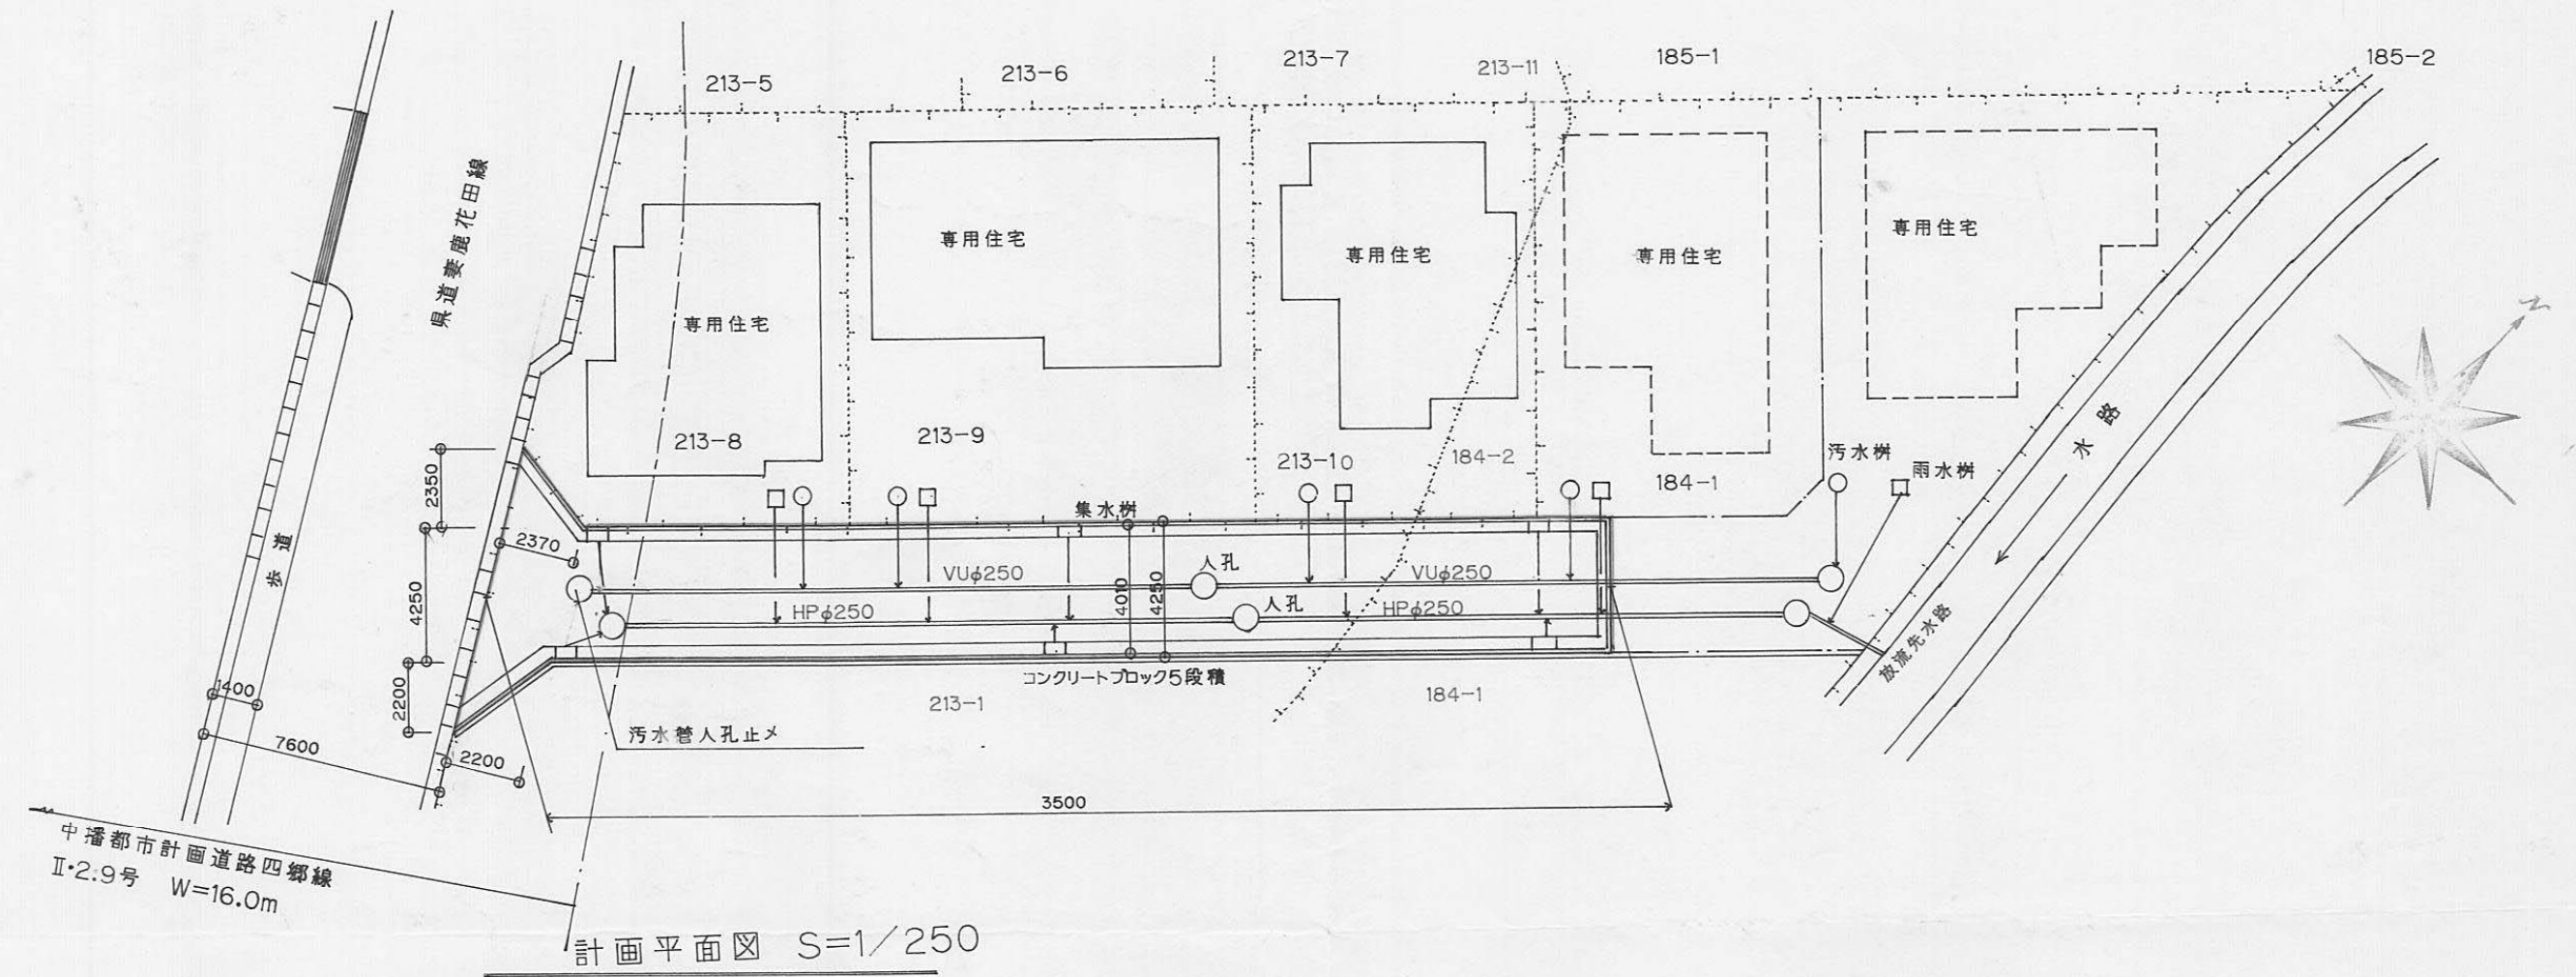


求積図 S=1/250

合計


$$153.97 + 288.85 = 442.82\text{m}^2$$

宅地


$$\begin{aligned}
 25.584 \times 0.572 &= 14.634048 \\
 24.925 \times 1.604 &= 39.979700 \\
 23.216 \times 1.531 &= 35.543696 \\
 22.055 \times 3.486 &= 76.883730 \\
 20.072 \times 3.511 &= 70.472792 \\
 19.023 \times 10.085 &= 191.846955 \\
 13.132 \times 2.172 &= 28.522704 \\
 14.824 \times 2.436 &= 36.111264 \\
 11.554 \times 4.413 &= 50.987802 \\
 9.126 \times 3.586 &= 32.725836 \\
 &= 577.708527 \\
 &\times 0.5 = 288.8542635 \\
 &= 288.85 \text{ m}^2
 \end{aligned}$$

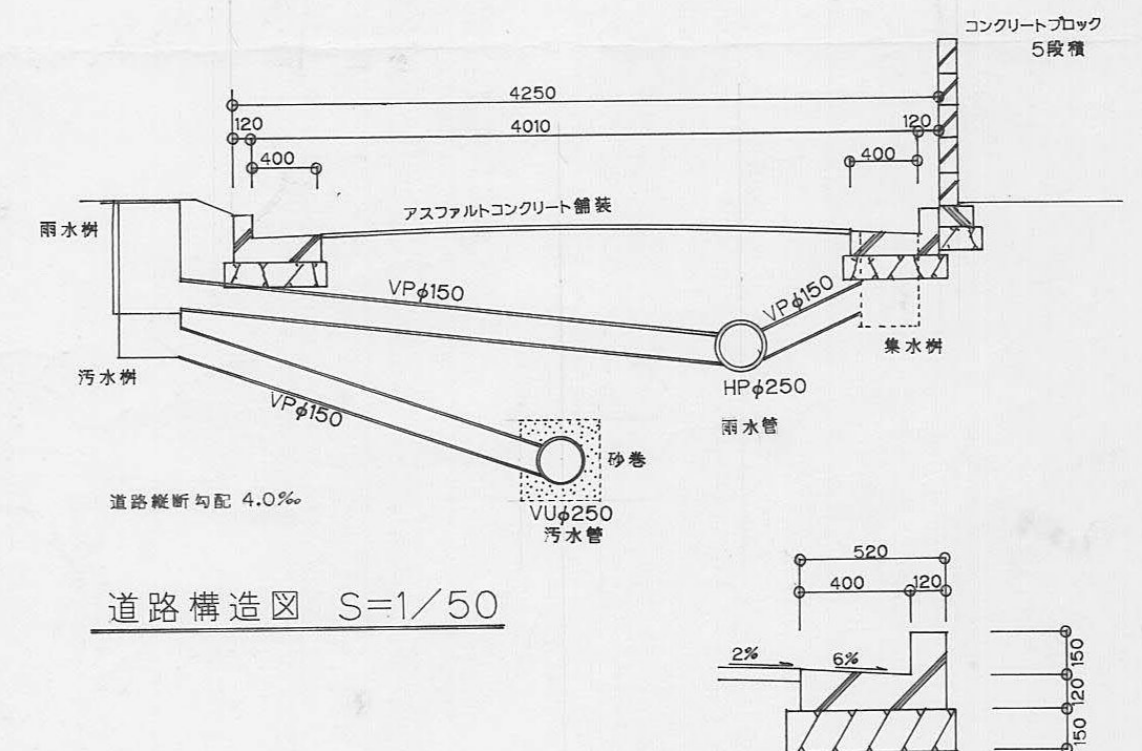


道路構造図 S=1/50

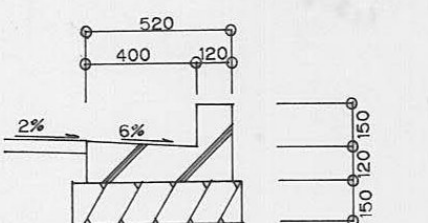

L型側溝 S=1/30

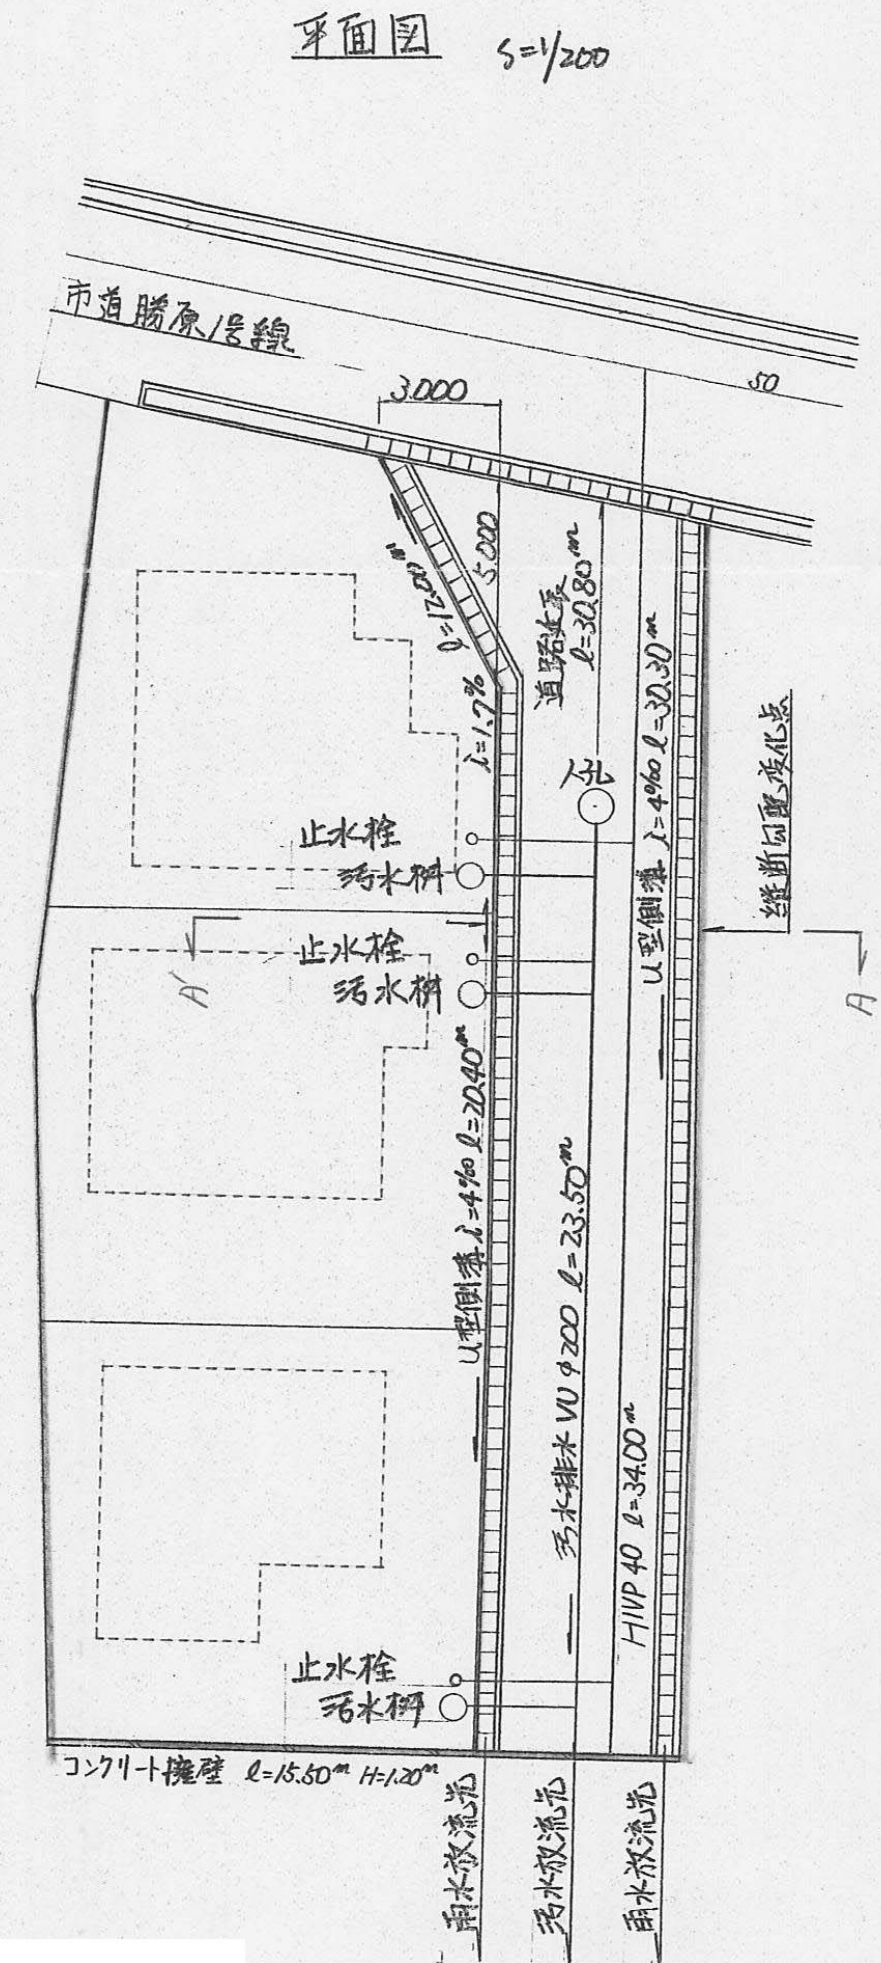


指定年月日・番号	平成 年 5.9月20日 第5-9号
告示年月日・番号	平成 年 5.9月24日 第201号
承 諾 書	
この図面記載のとおり道路の位置の指定・変更・廃止を承諾します。	
道路の幅員	5.00 m
道路の延長	19.50 m
道路の面積	104.51 m ²
工事者	

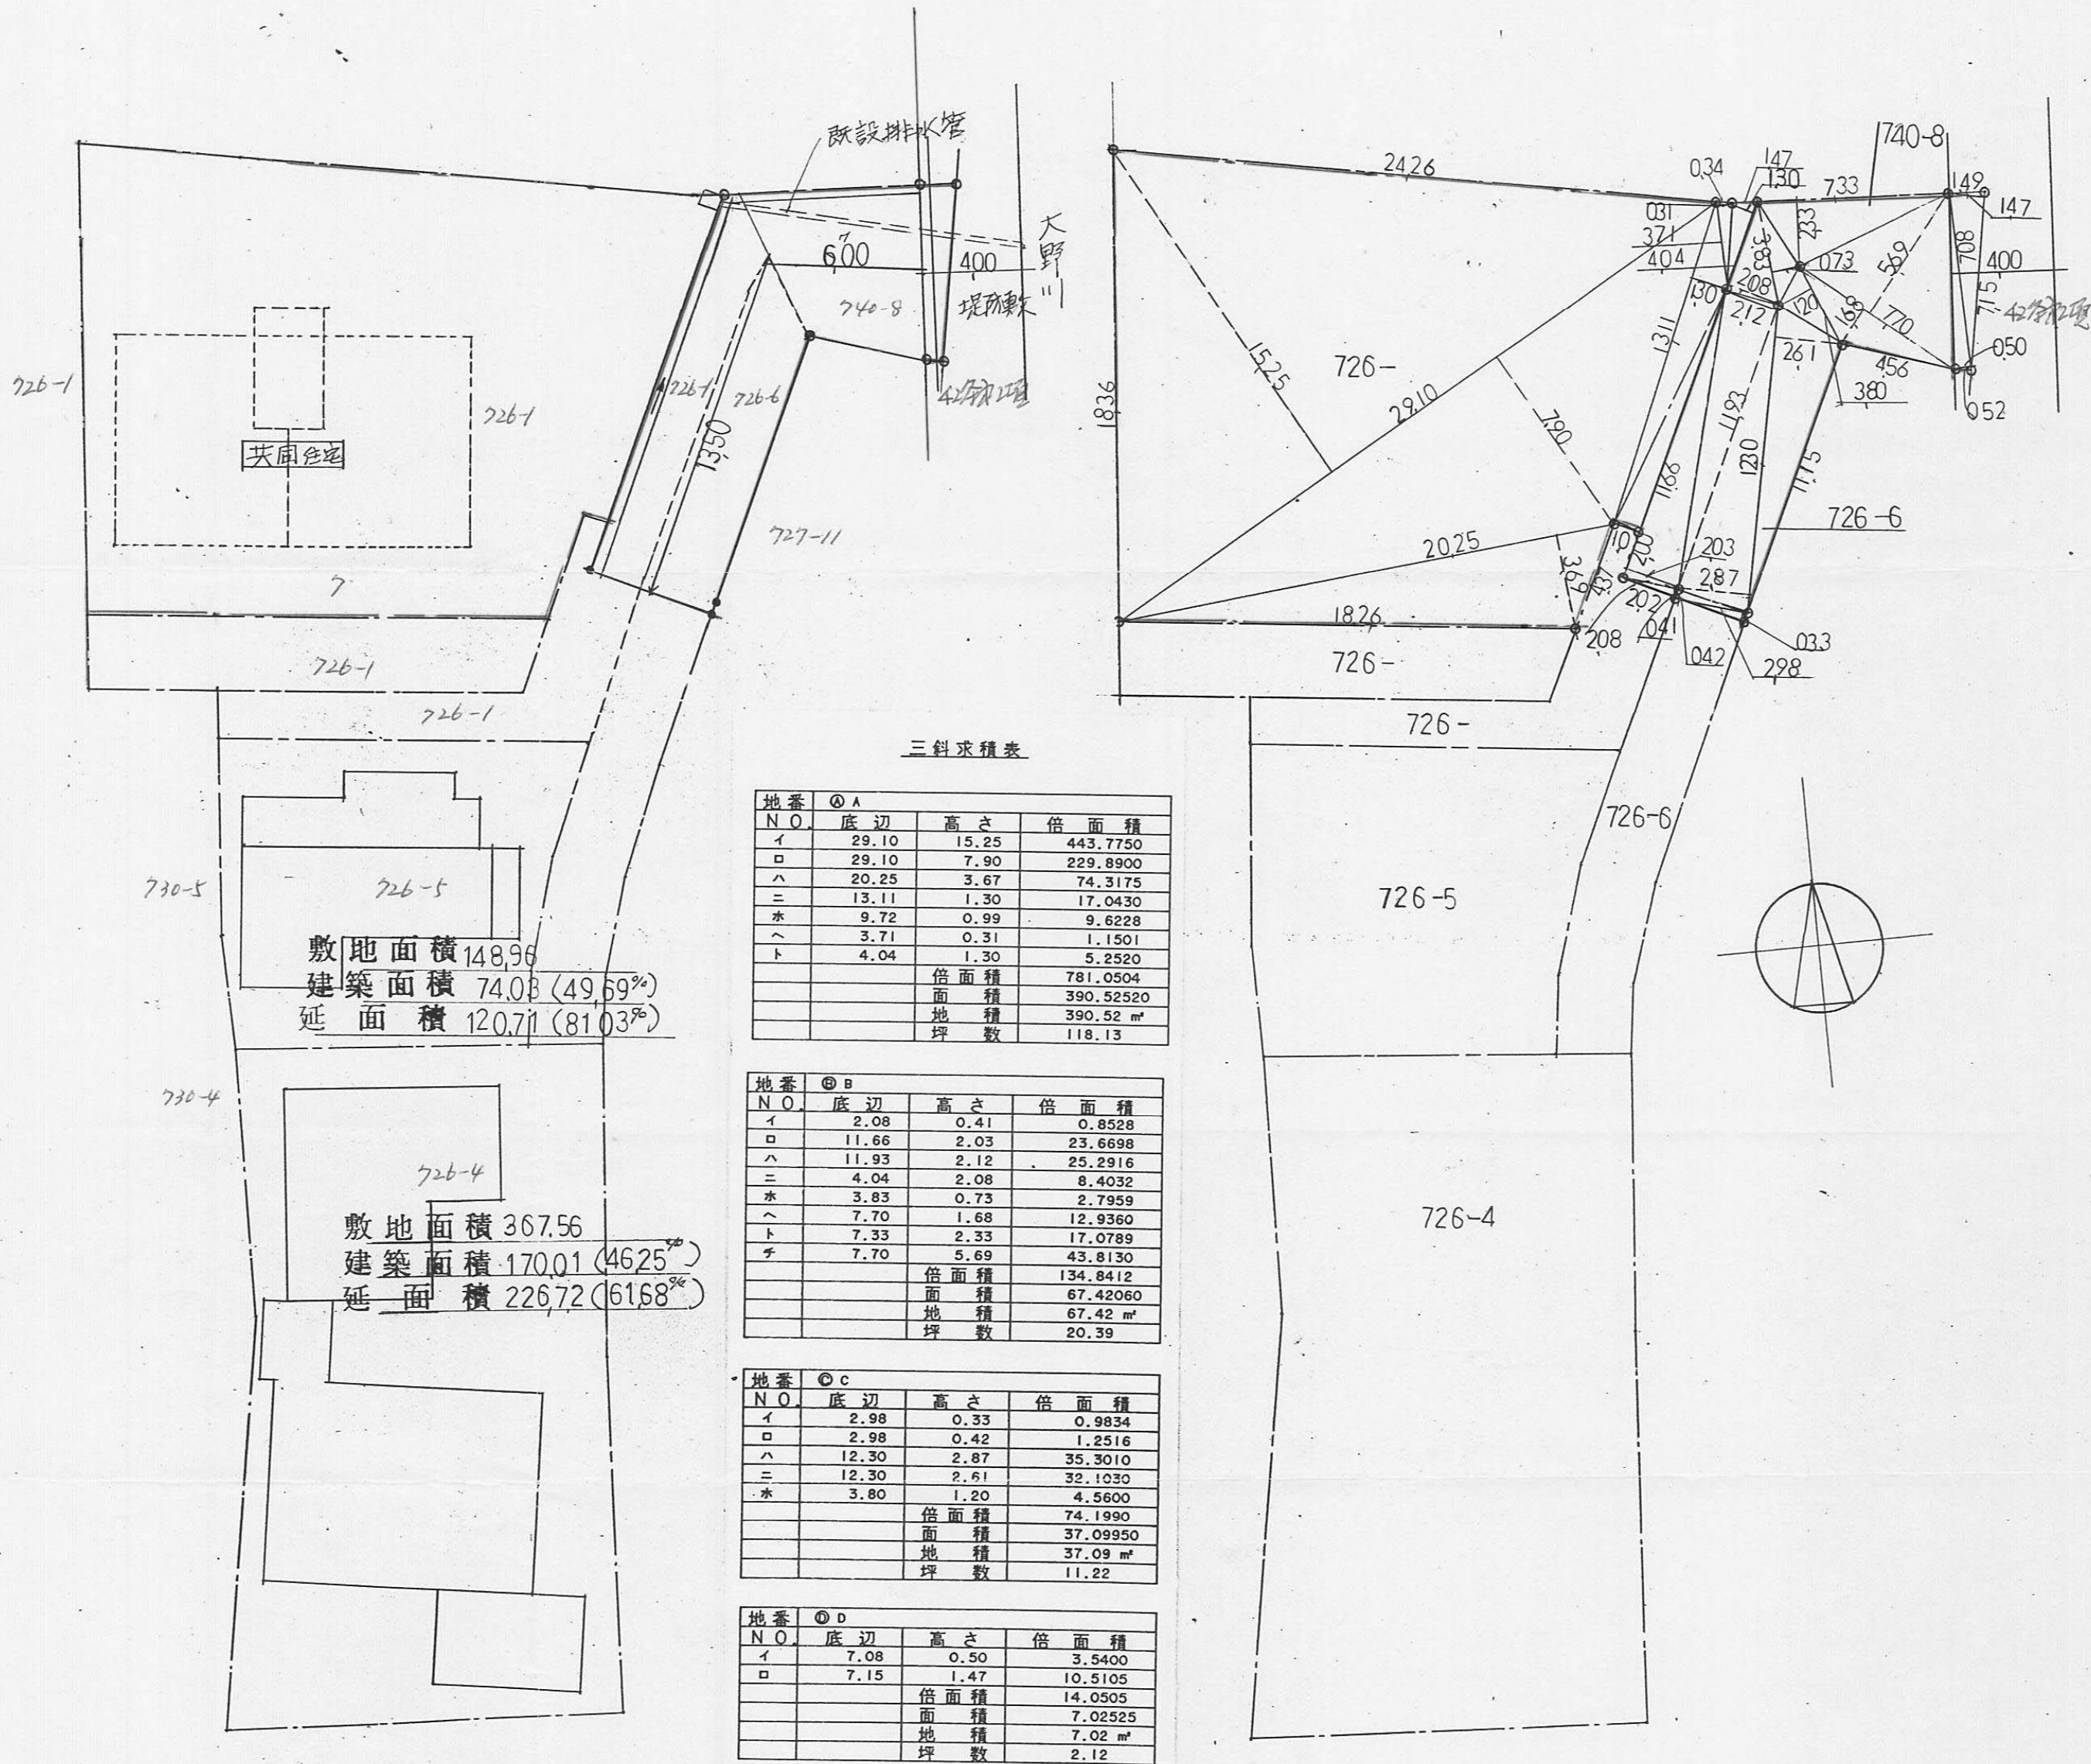

配置図 1/250

求積図 1/250

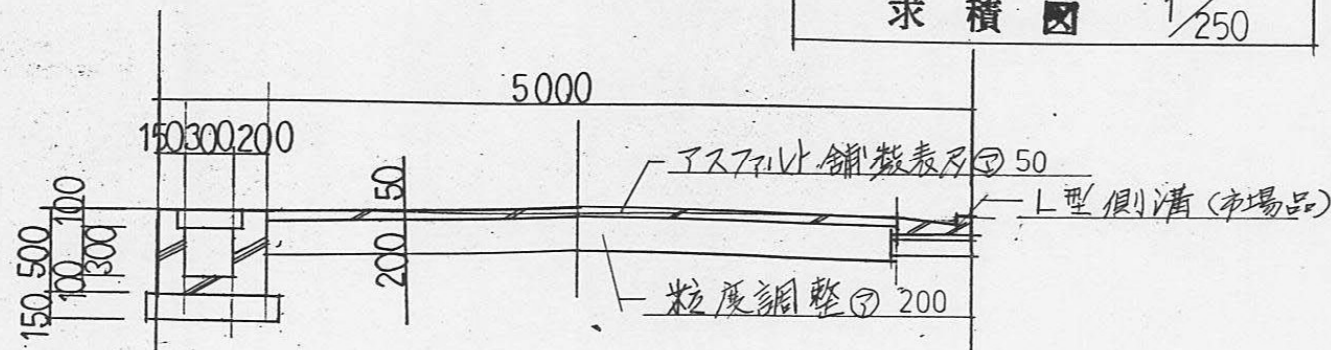


道路断面図 1/50

指定年月日・番 号	平成	年	5.8.-9	日	第5-11	号
告示年月日・番 号	平成	年	5.8.11	日	第184	号

承 諾 書

この図面記載のとおり道路の位置の指定・変更・廃止を承諾します。


道路の幅員	5.00	道路の延長	29.30	道路の面積	152.27m ²
-------	------	-------	-------	-------	----------------------

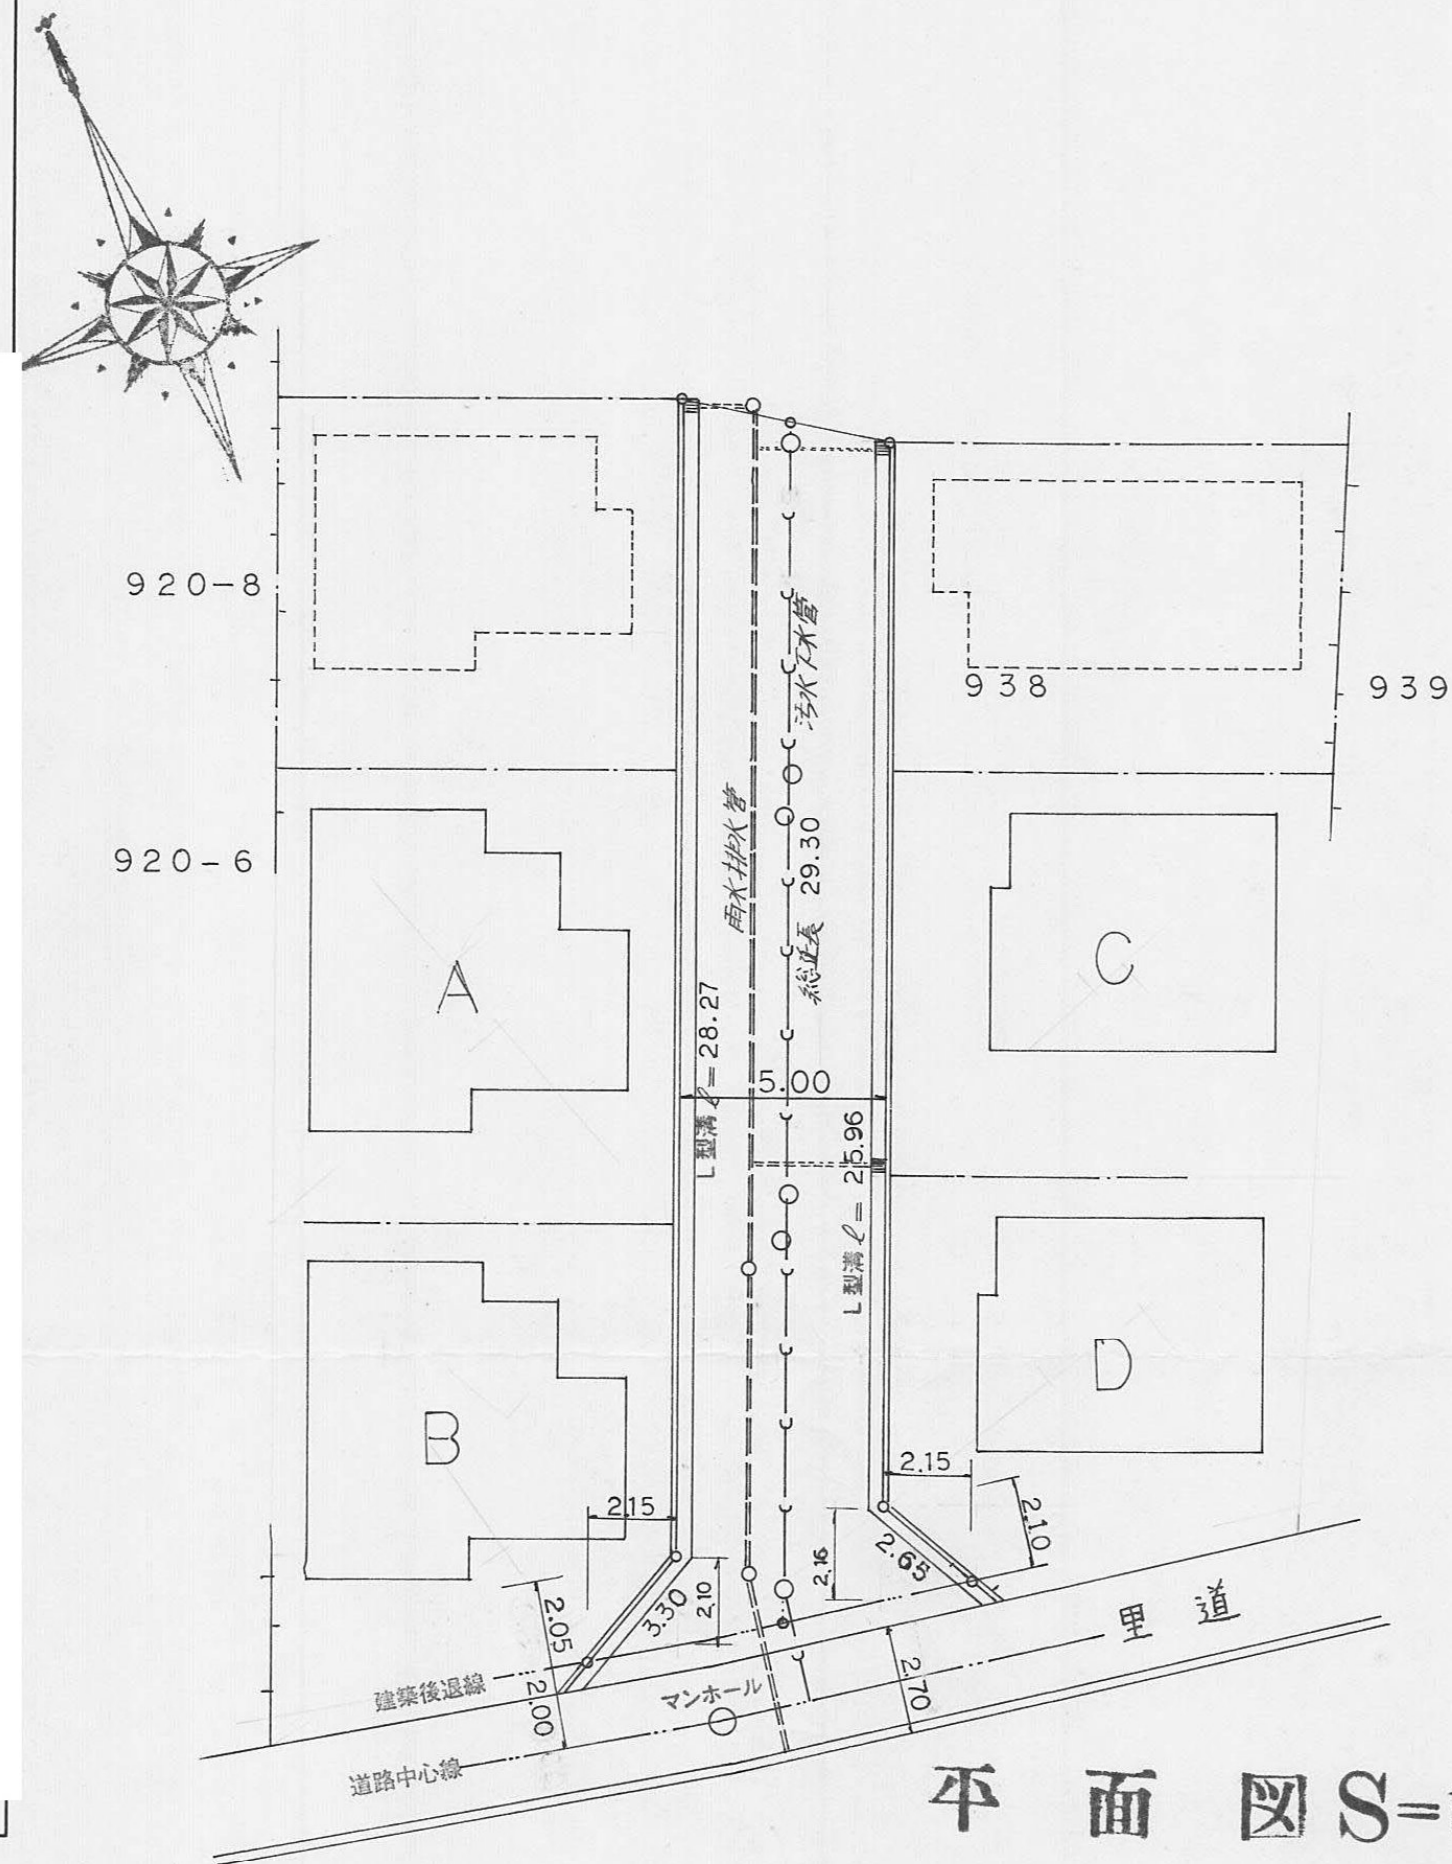



平面図 S=1:200

	A	B
敷地面積	168.35m ²	145.83m ²
建築面積	52.92	52.92
延床面積	78.15	78.15
建蔽率	31.4%	36.3%
容積率	46.4%	53.6%

	C	D
敷地面積	161.07m ²	141.62m ²
建築面積	40.23	40.23
延床面積	66.42	66.42
建蔽率	25.0%	28.4%
容積率	41.2%	46.9%

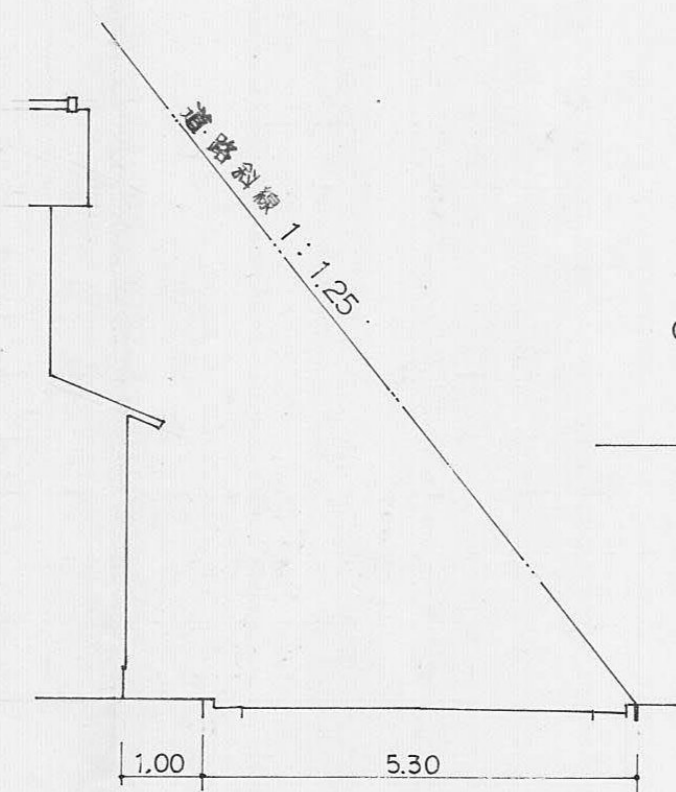

断面図 S=1:50

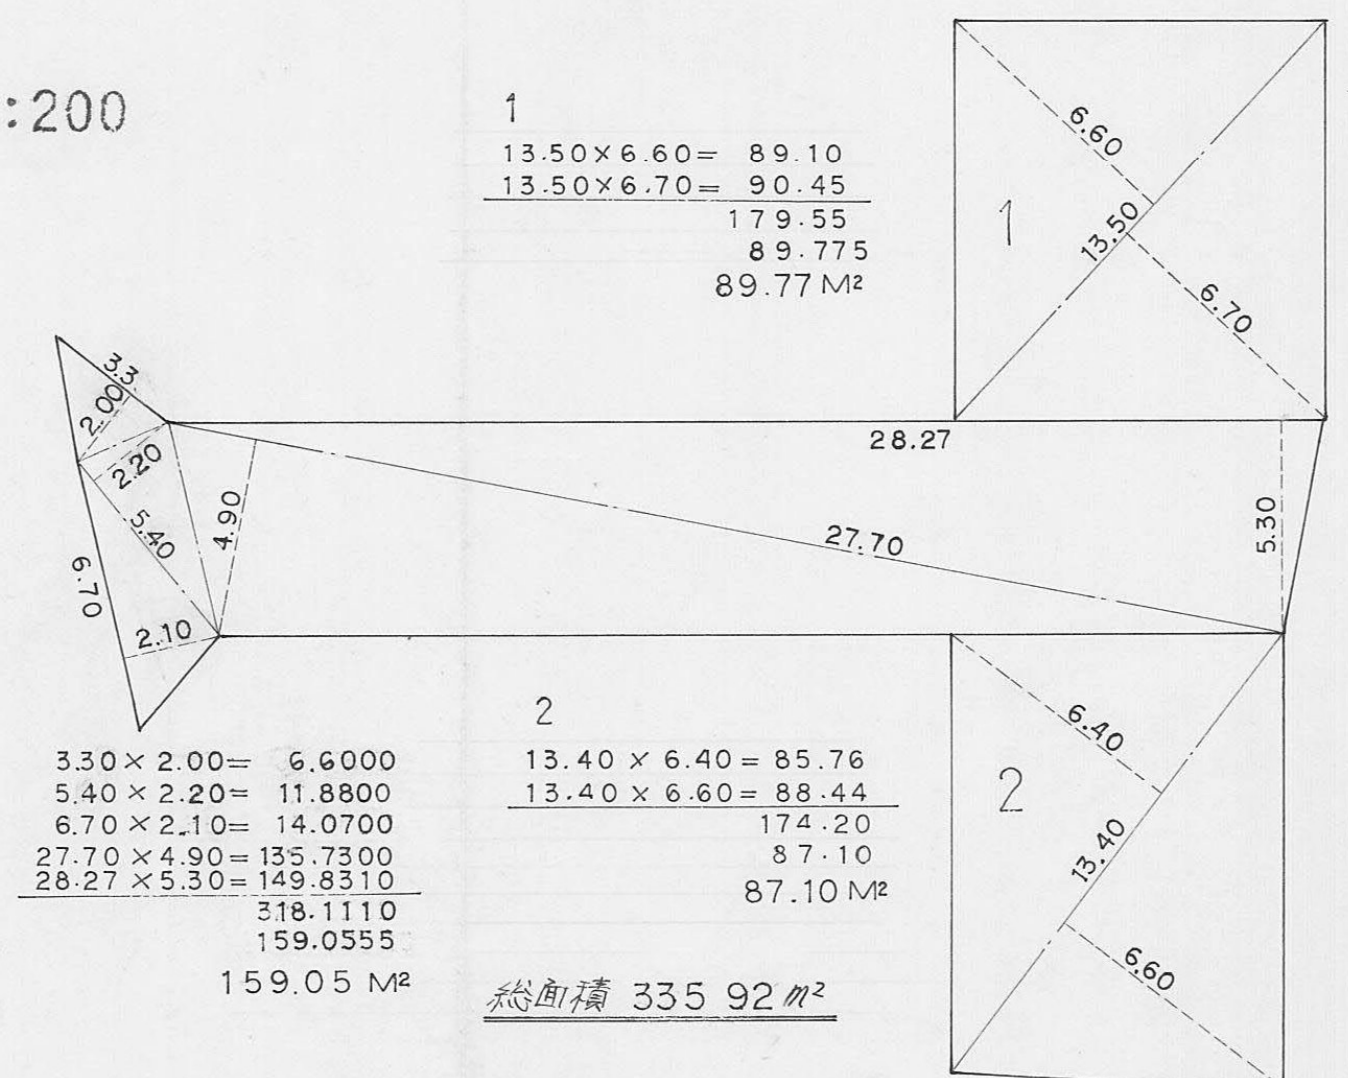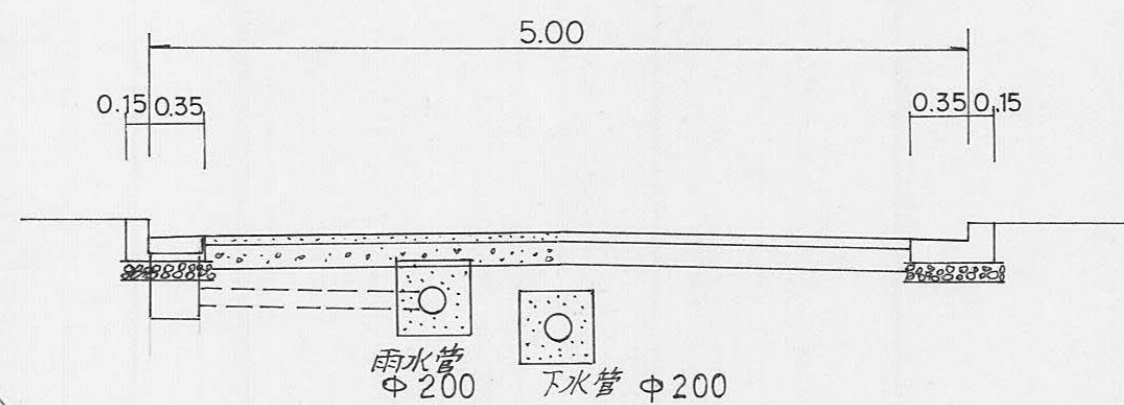

$$\begin{aligned}
 &1 \\
 &13.50 \times 6.60 = 89.10 \\
 &13.50 \times 6.70 = 90.45 \\
 &\hline
 &179.55 \\
 &89.775 \\
 &89.77 \text{ M}^2
 \end{aligned}$$

$$\begin{aligned}
 &3.30 \times 2.00 = 6.6000 \\
 &5.40 \times 2.20 = 11.8800 \\
 &6.70 \times 2.10 = 14.0700 \\
 &27.70 \times 4.90 = 135.7300 \\
 &28.27 \times 5.30 = 149.8310 \\
 &\hline
 &318.1110 \\
 &159.0555 \\
 &159.05 \text{ M}^2
 \end{aligned}$$

$$\begin{aligned}
 &2 \\
 &13.40 \times 6.40 = 85.76 \\
 &13.40 \times 6.60 = 88.44 \\
 &\hline
 &174.20 \\
 &87.10 \\
 &87.10 \text{ M}^2
 \end{aligned}$$

総面積 335.92 m²

指定年月日・番 号	平成 7. 1. 19 日 第 号
告示年月日・番 号	平成 7. 1. 24 日 第 5-12 号 23
承 諾 書	
この図面記載のとおり道路の位置の指定・変更・廃止を承諾します。	
道路の幅員	4 ^m 00
道路の延長	w(4 ^m 00)135 ^m 5
道路の面積	170 ^m 5

画地、地 積 求積表

①	4.6 × 13.02 =	59.8920
②	2.7 × 11.52 =	35.3664
③	1.6 × 13.5 =	21.6
④	1.03 × 15.8 =	16.274
⑤	2.03 × 15.8 =	33.9416
⑥	3.5 × 16.72 =	93.632
⑦	3.5 × 16.72 =	93.632
⑧	260.706 (1/2)	130.353
⑨	5.2 × 5.72 =	29.744
⑩	5.72 × 1.2 =	6.864
⑪	4.4 × 0.2 =	0.88
⑫	11.7 × 1.5 =	17.55
⑬	15.4 × 6.3 =	97.02
⑭	15.4 × 2.02 =	31.108
⑮	14.02 × 1.2 =	16.824
⑯	14.72 × 2.12 =	31.2064
⑰	14.72 × 2.02 =	29.7344
⑱	260.9308 (1/2)	130.4654

団地面積

登記面積	1965-1	254 ^m 2
	1966-1	225 ^m 2
(合計)		479 ^m 2

本件分


実測面積	(1965-1)	
	(1966-1)	
道路分		170 ^m 5
建物敷地		260 ^m 8
(合計)		431 ^m 3

道路縦断



A-A


道路横断面図 1:20

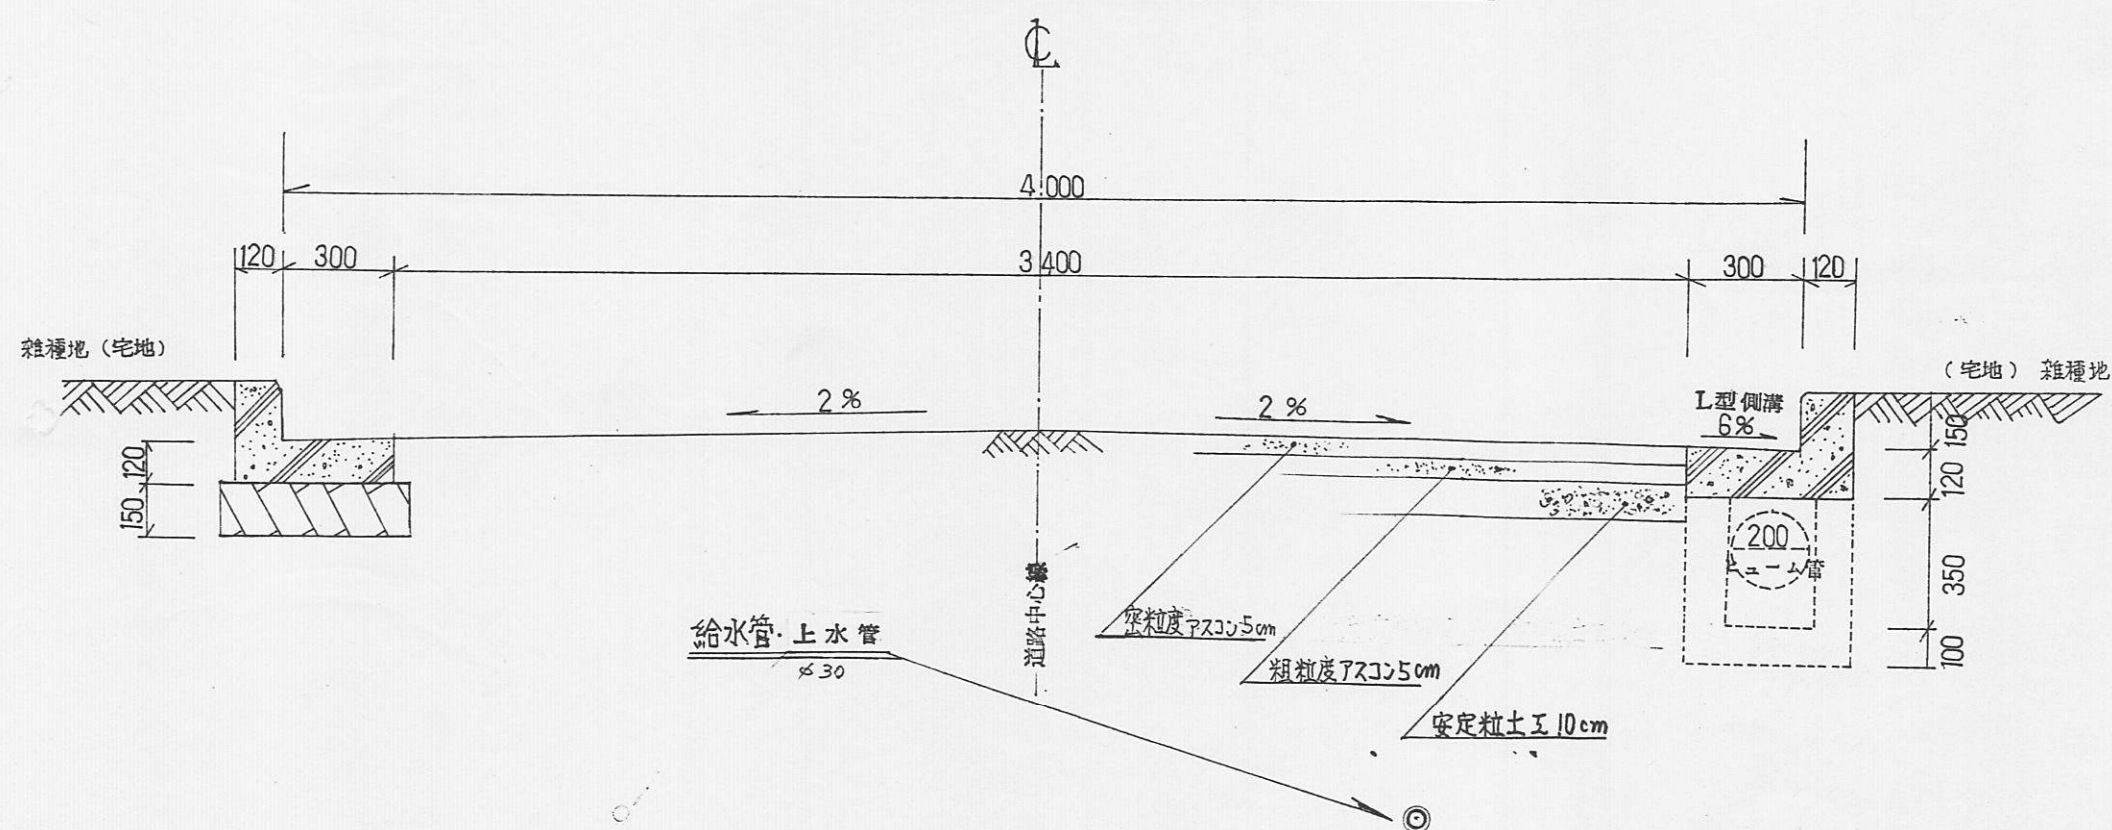

道路位置指定図

1:250

兵庫県姫路市網干区垣内西町 1965番1, 同 1966番1

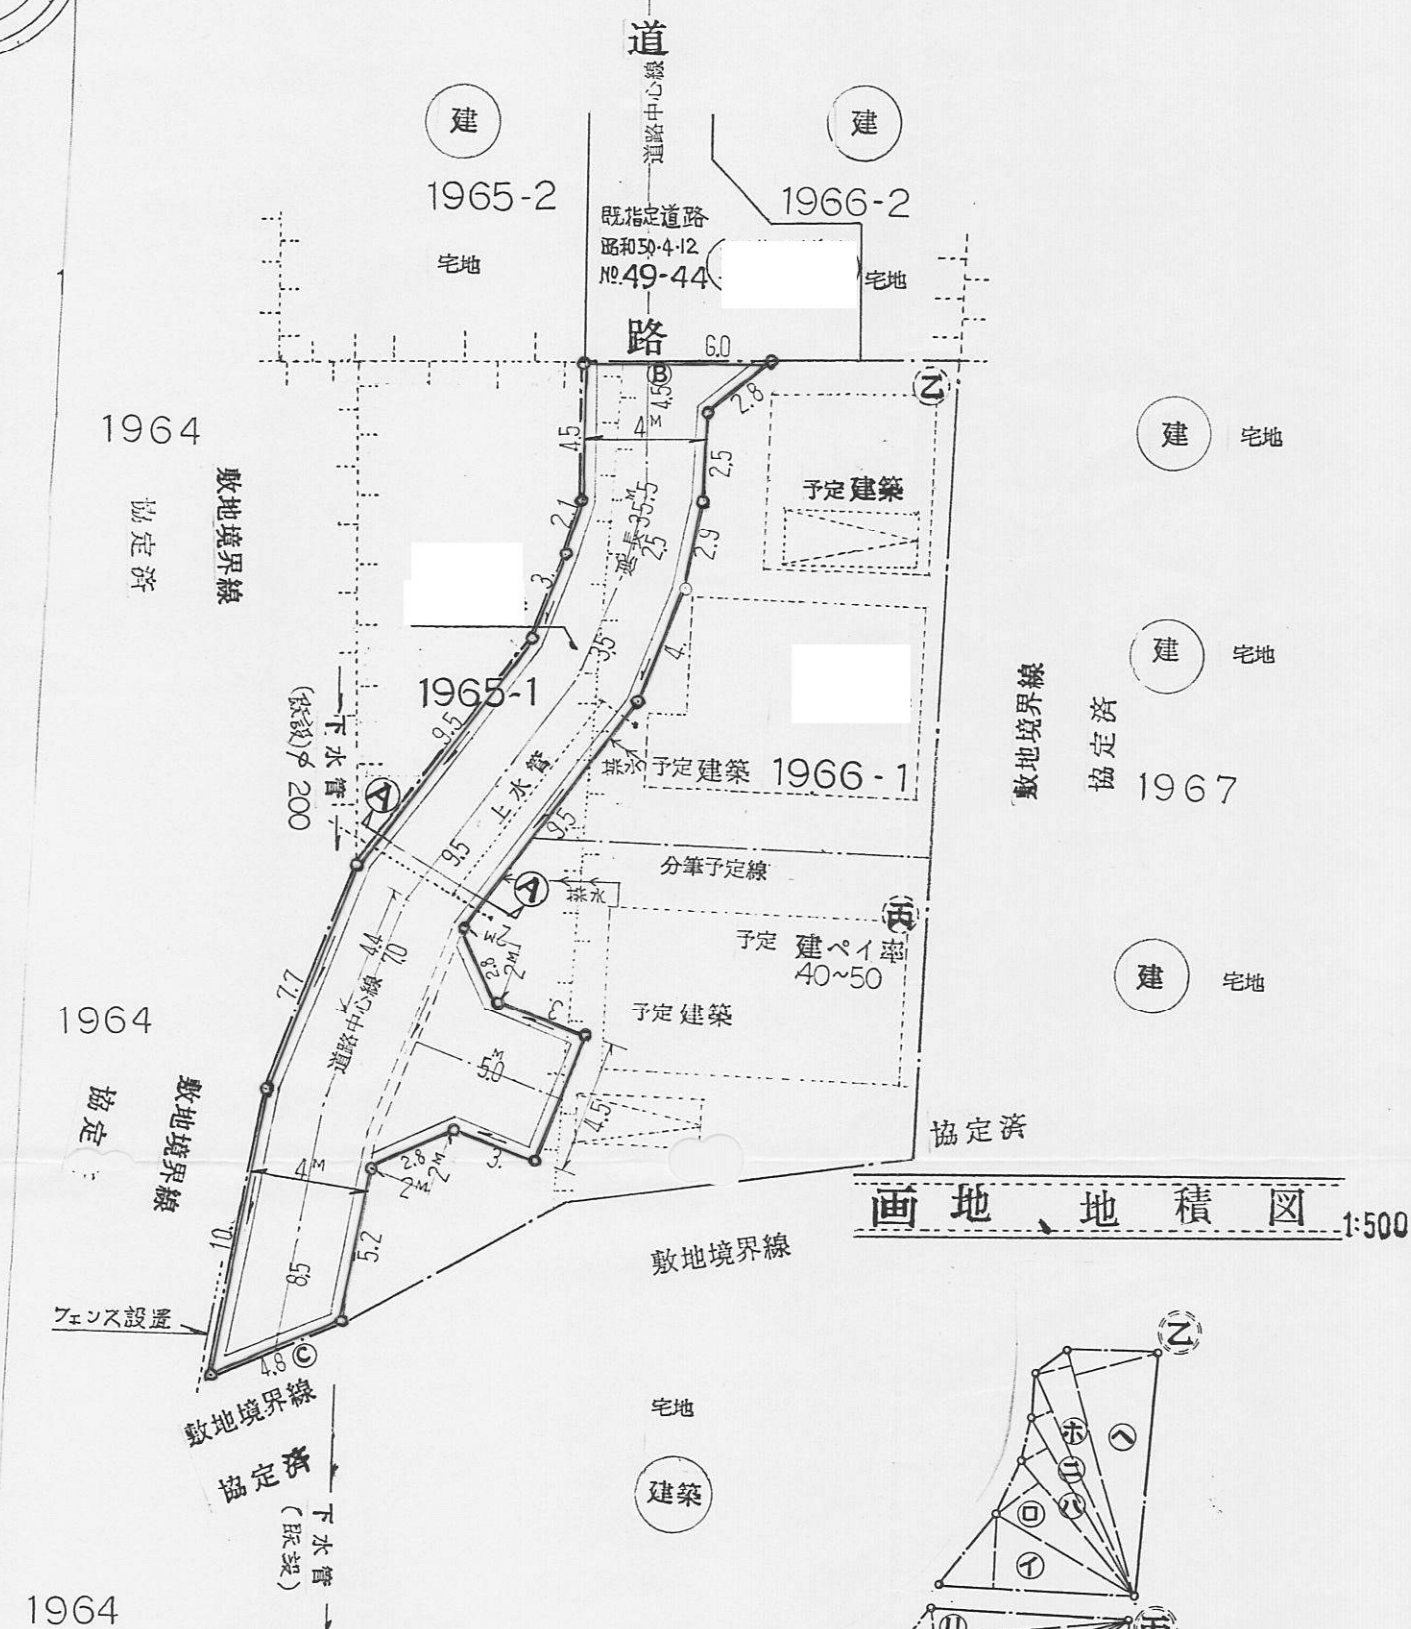

画地、地 積 図 1:500

道路地積図

求積表

$$\begin{aligned} \text{本線: } & 4.0 \times 35.5 + (2.0 \times 2.0 / 2) = 144.5 \\ \text{車返し: } & 4.5 \times 5.0 + (2.0 \times 2.0 / 2) \times 2 = 26.5 \end{aligned}$$

(合計) 道路面積 170^m5

(本線): 起点～終点


(車返し): (W) 4.5, (L) 5.0

指定年月日・番 号	平成	年	5.10.	月	6	日	第	5-13	号
告示年月日・番 号	平成	年	5.10.	月	13	日	第	210	号


承 諾 書

この図面記載のとおり道路の位置の指定・変更・廃止を承諾します。


道路の幅員	5.00 M	道路の延長	38.10 M	道路の面積	209.84 M ²
工事着工					

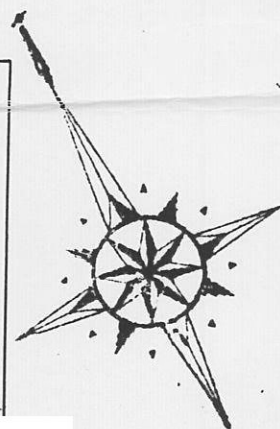


平面図 $S=1\ 250$

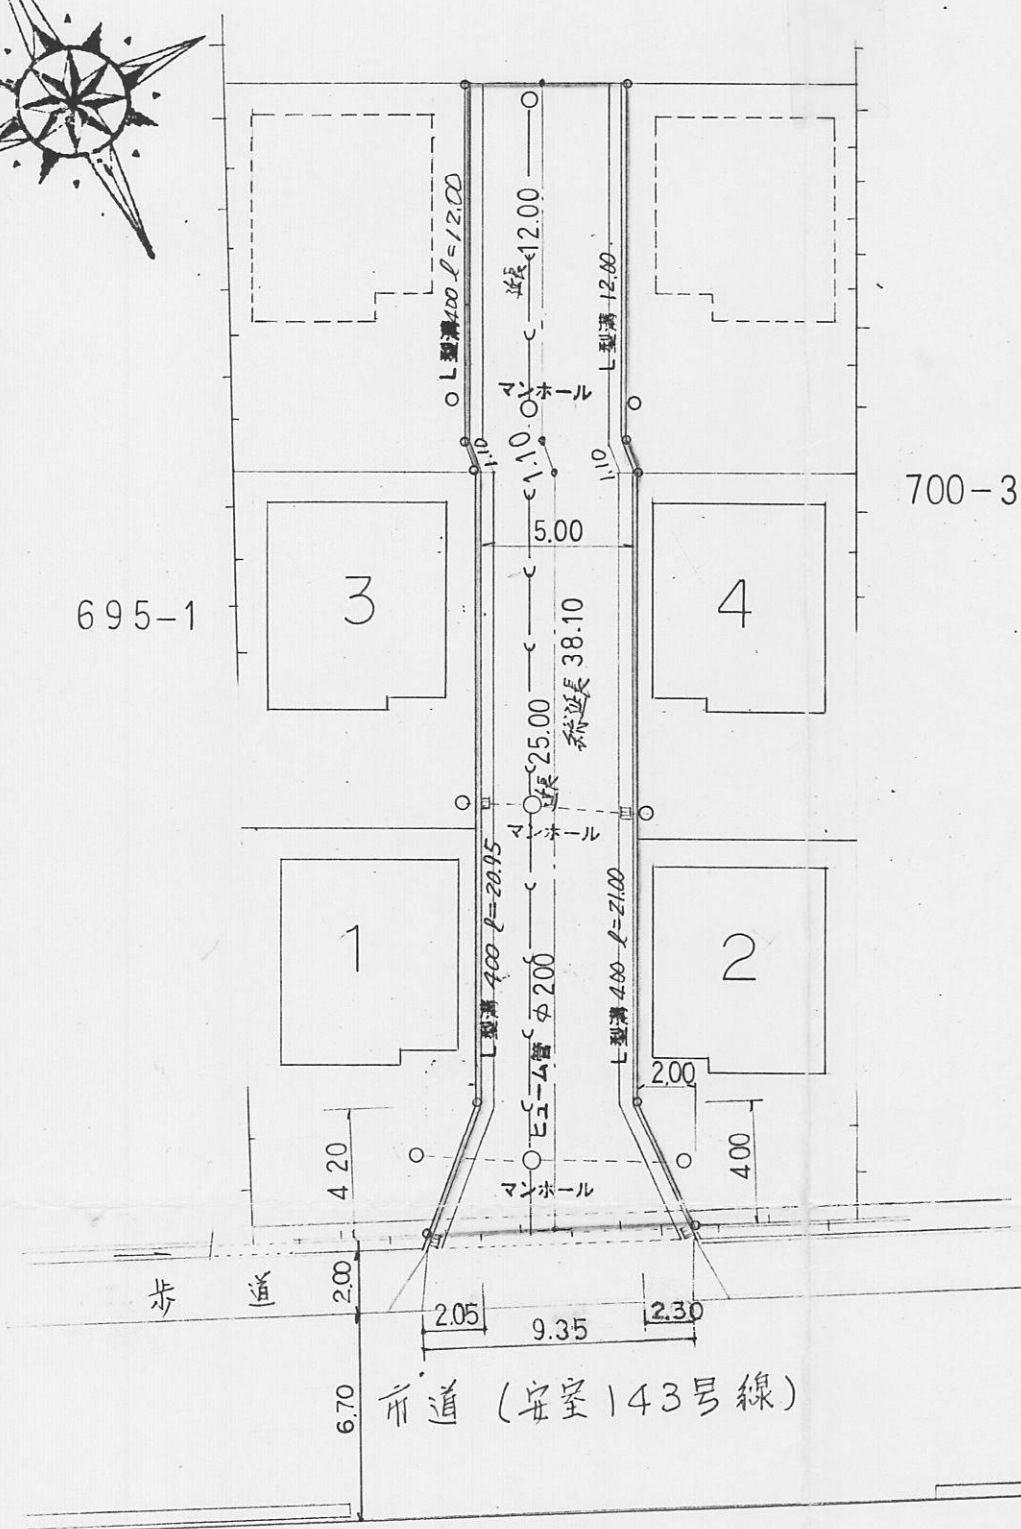

断面圖 $S=1:50$

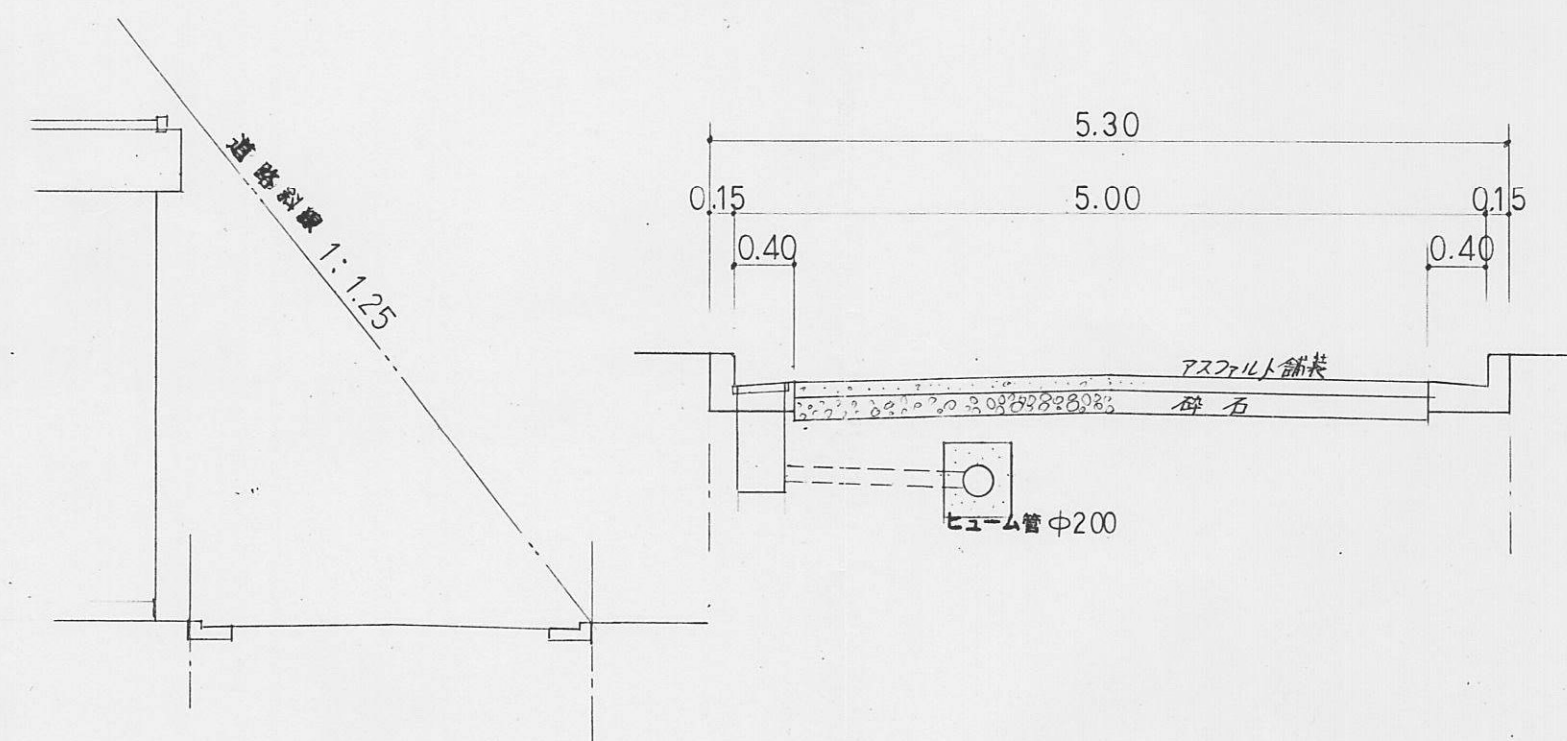

求積図 $S=1:250$

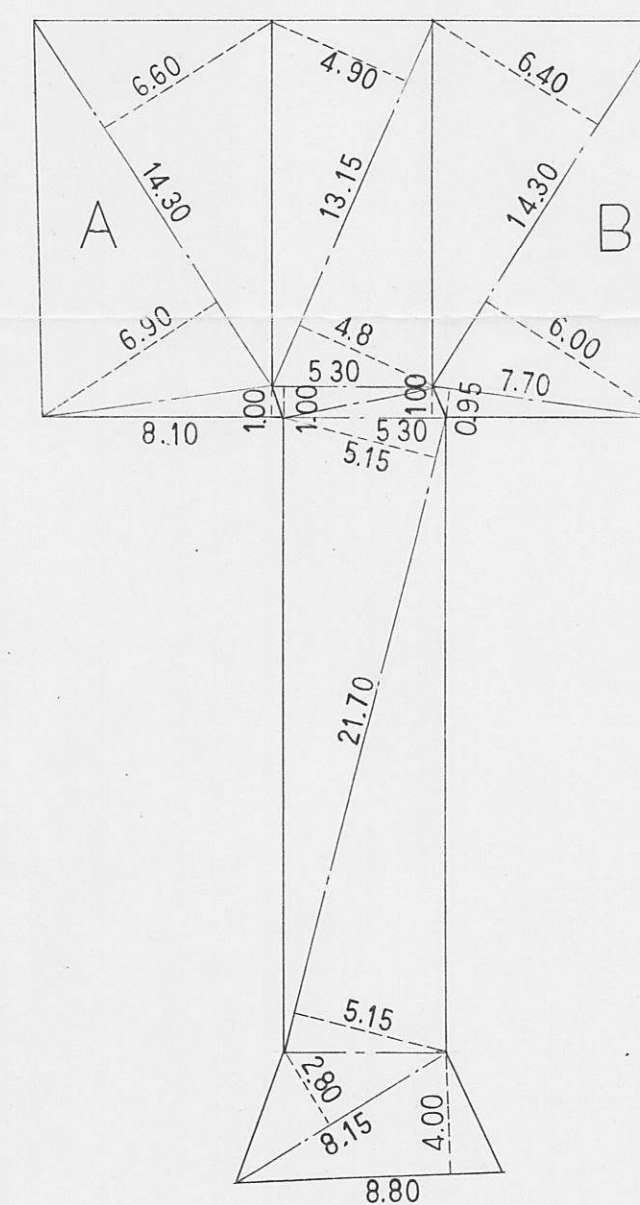

宅 地 A			
	底 辺	高 さ	倍 面 積
	14.30	6.60	94.3800
	14.30	6.90	98.6700
	8.10	1.00	8.1000
		倍 面 積	201.1500
		面 積	100.5750
		地 積	100.57 M ²

宅 地		日		
	低	辺	高	さ
	14.00		6.40	倍 百 複
	14.30		6.00	85.8000
	7.70		0.95	7.3150
			倍 百 複	184.6350
			百 複	92.3175
			地 積	92.31 M ²

道 路 部 分			
	低 辺	高 さ	倍 百 積
	13.15	4.90	64.4350
	13.15	4.80	63.1200
	5.30	1.00	5.3000
	5.30	1.00	5.3000
	21.70	5.15	111.7550
	21.70	5.15	111.7550
	8.15	2.80	22.8200
	8.80	4.00	35.2000
		倍 百 積	419.6850
		百 積	209.8425
		地 積	209.84 M

總面積 402.72 M²


	敷地面積	建築面積	延床面積	建築率	容積率
1	96.26	40.21	64.97	41.8%	67.5%
2	86.08	40.21	64.97	46.7%	75.5
3	92.30	40.21	66.35	43.6	71.9
4	88.83	40.21	66.35	45.3	74.7

指定年月日・番号	平成	15.11.42	日	第5-14号
告示年月日・番号	平成	年5.11月-5	日	第225号


承諾書

この図面記載のとおり道路の位置の指定・変更・廃止を承諾します。

道路の幅員	4.00m	道路の延長	50.00m(48.60)	道路の面積	228.65m ²
-------	-------	-------	---------------	-------	----------------------

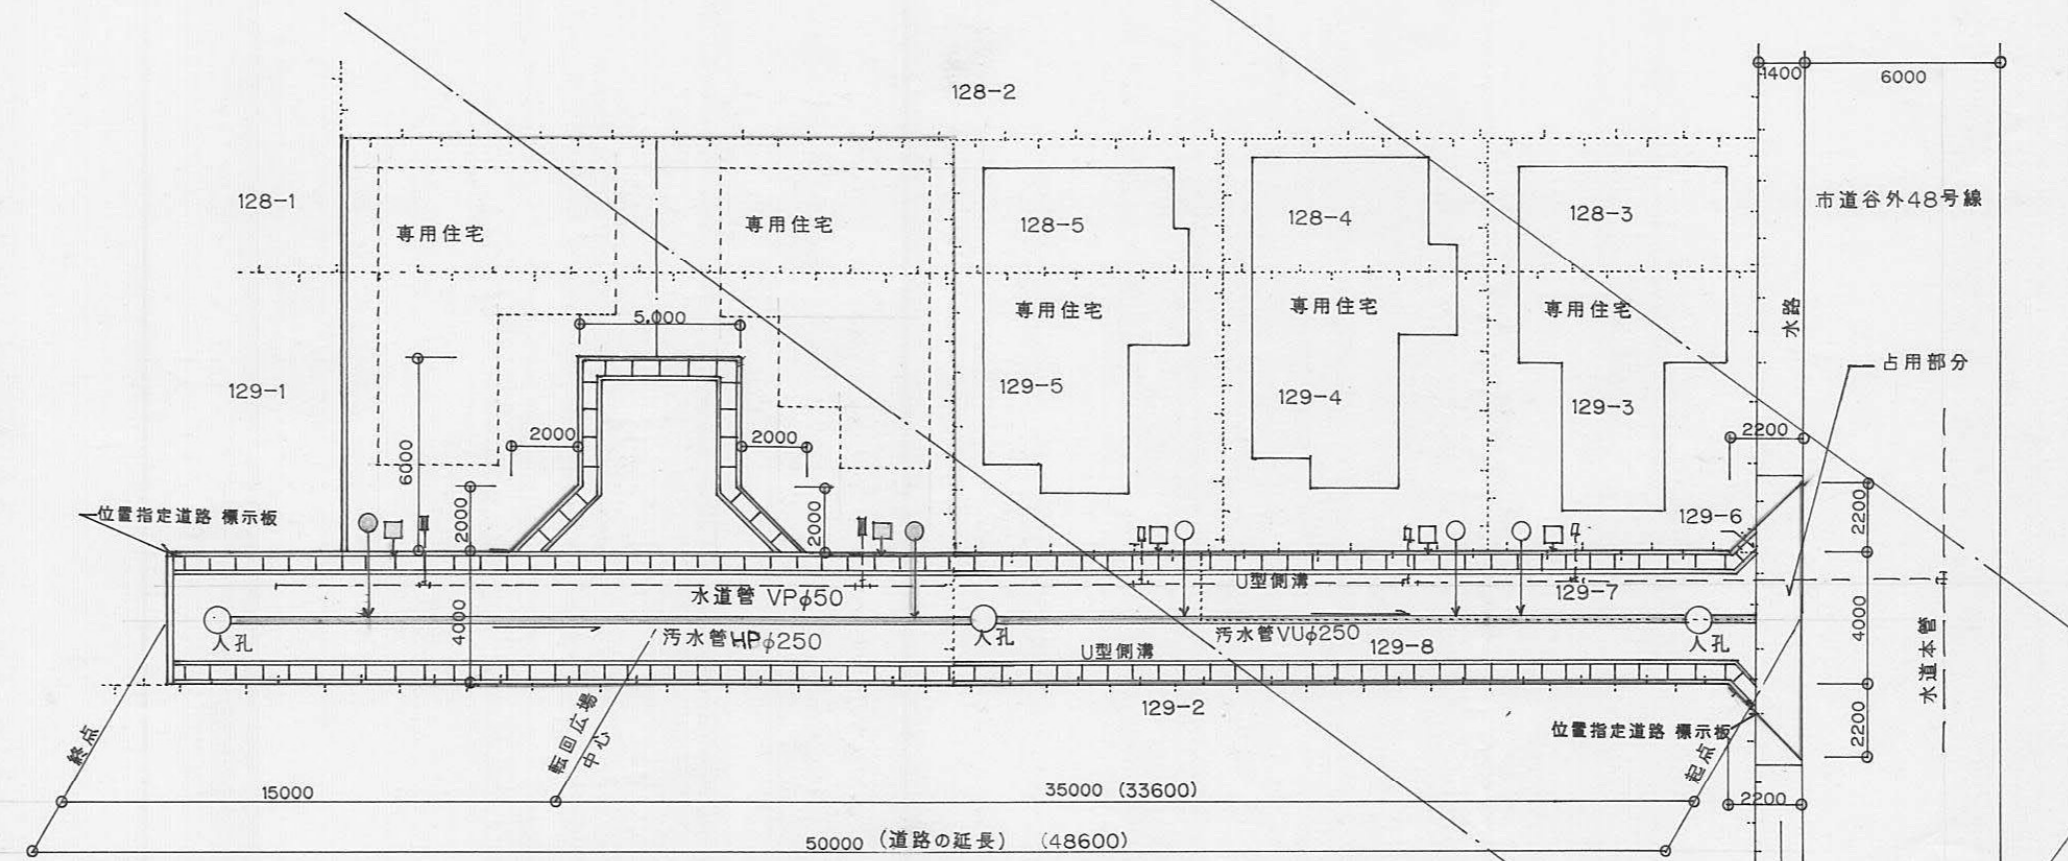


造成計画平面図 S=1/250

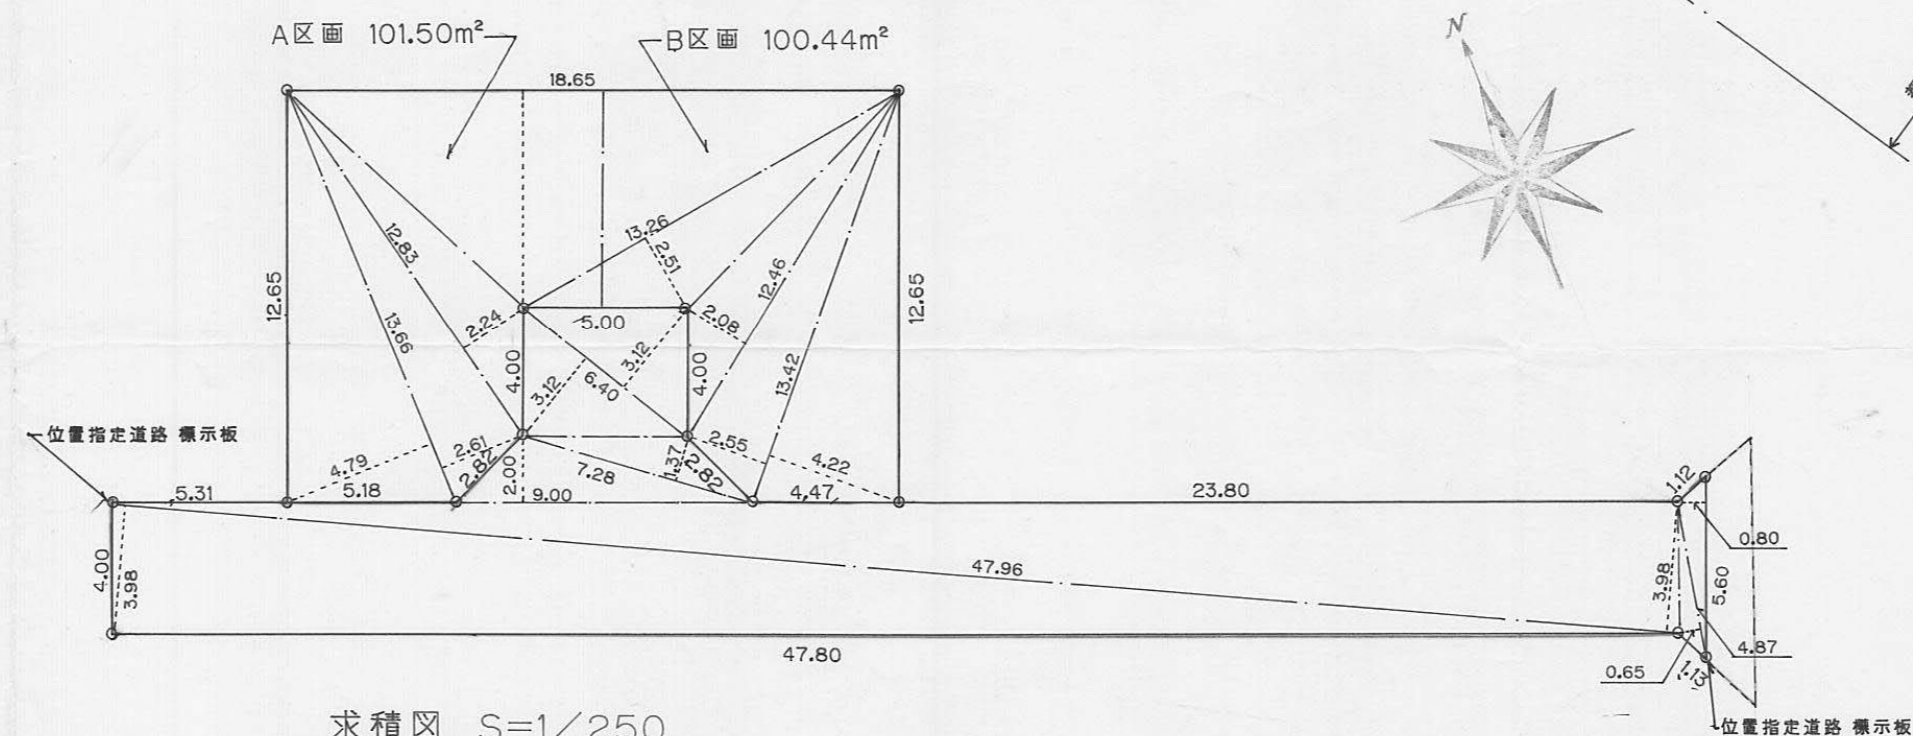


求積図 S=1/250

宅地	道路
13.42 × 4.22 = 56.6324	5.60 × 0.80 = 4.4800
13.42 × 2.55 = 34.2210	4.87 × 0.65 = 3.1655
12.46 × 2.08 = 25.9168	47.96 × 3.98 = 190.8808
13.26 × 2.51 = 33.2826	47.96 × 3.98 = 190.8808
18.65 × 6.65 = 124.0225	9.00 × 2.00 = 18.0000
12.83 × 2.24 = 28.7392	7.28 × 1.37 = 9.9736
13.66 × 2.61 = 35.6526	6.40 × 3.12 = 19.9680
13.66 × 4.79 = 65.4314	6.40 × 3.12 = 19.9680
× 0.5 = 201.94925	× 0.5 = 457.3167
201.94 m ²	228.65835
	228.65 m ²


計 201.94 + 228.65 = 430.59 m²

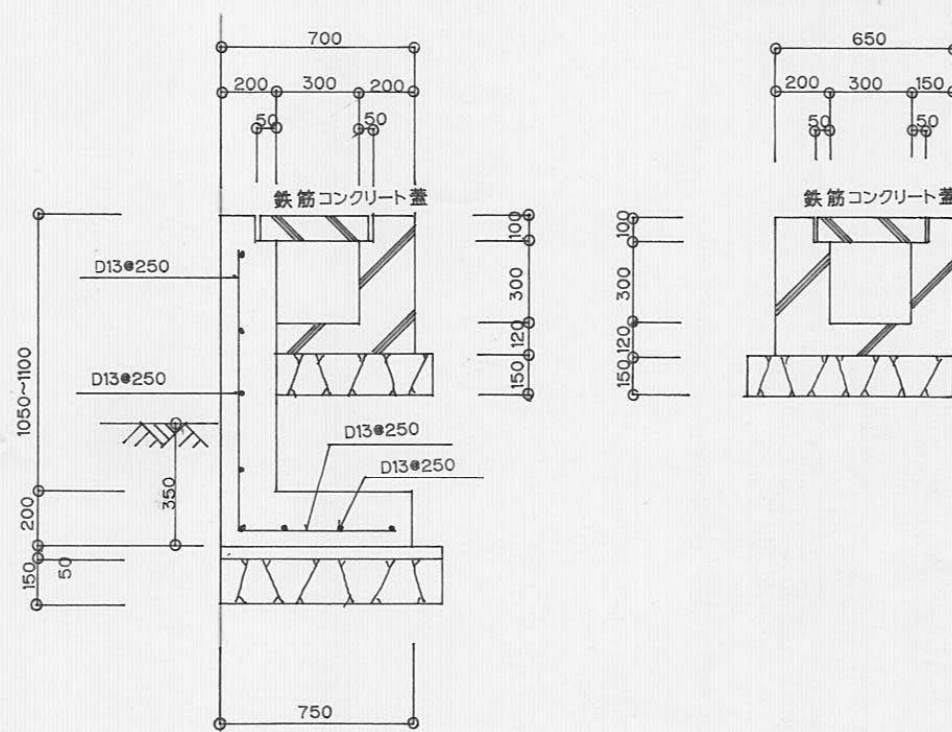

U型側溝 S=1/30

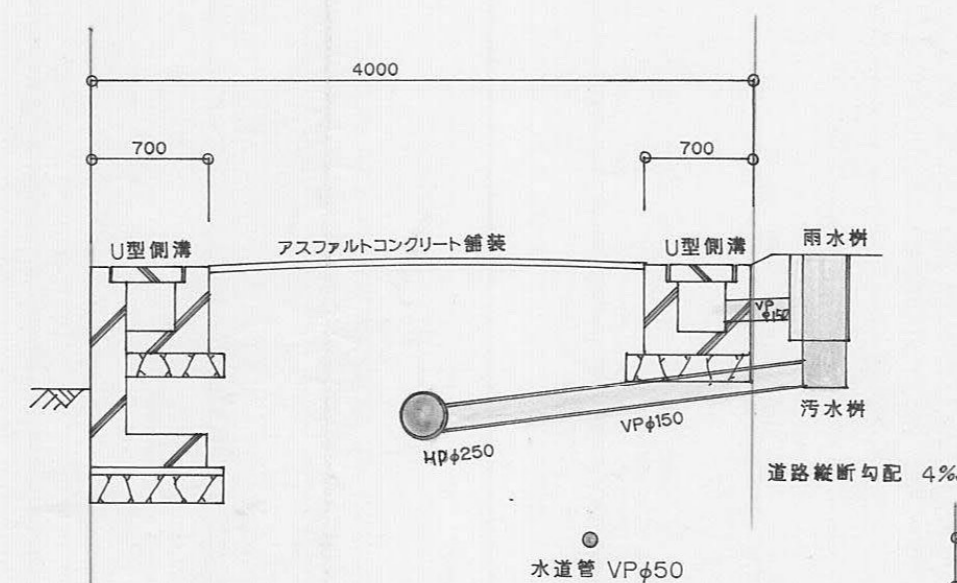

道路構造図 S=1/50

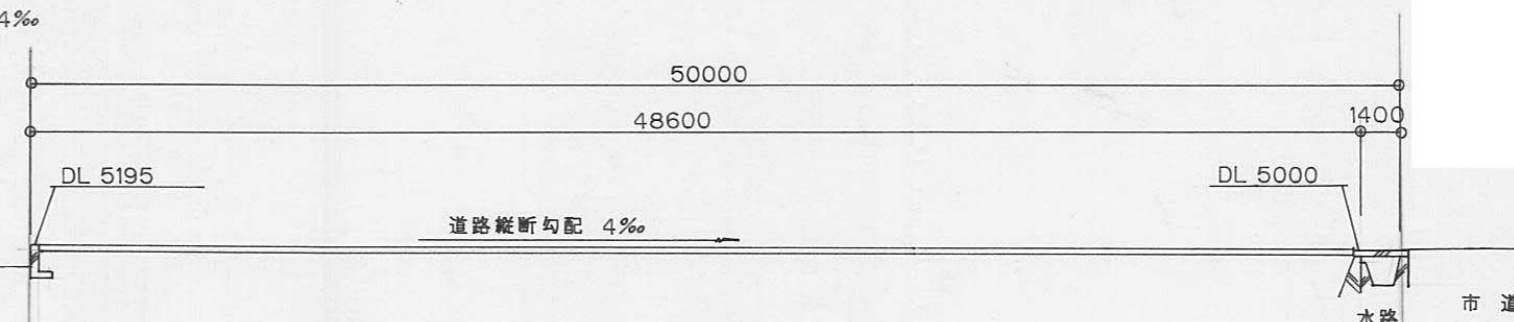

道路縦断図 S=1/300