
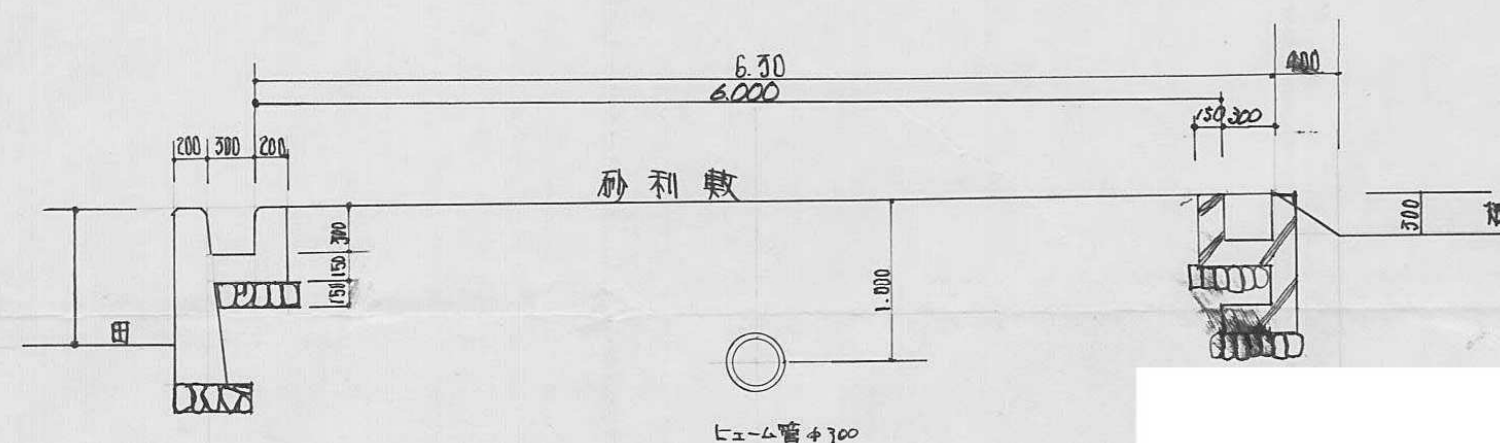


昭和51年度


[illegible]

指定年月日・番 号	昭和 51 年 4 月 30 日 第 51 - 1 号
告示年月日・番 号	昭和 51 年 6 月 7 日 第 51 号

承 諾 書			
この図面記載のとおり道路の位置の指定・変更・廃止を承諾します。			
			
道路の幅員	6.00 m	道路の延長	42.50 m
		道路の面積	255 ㎡

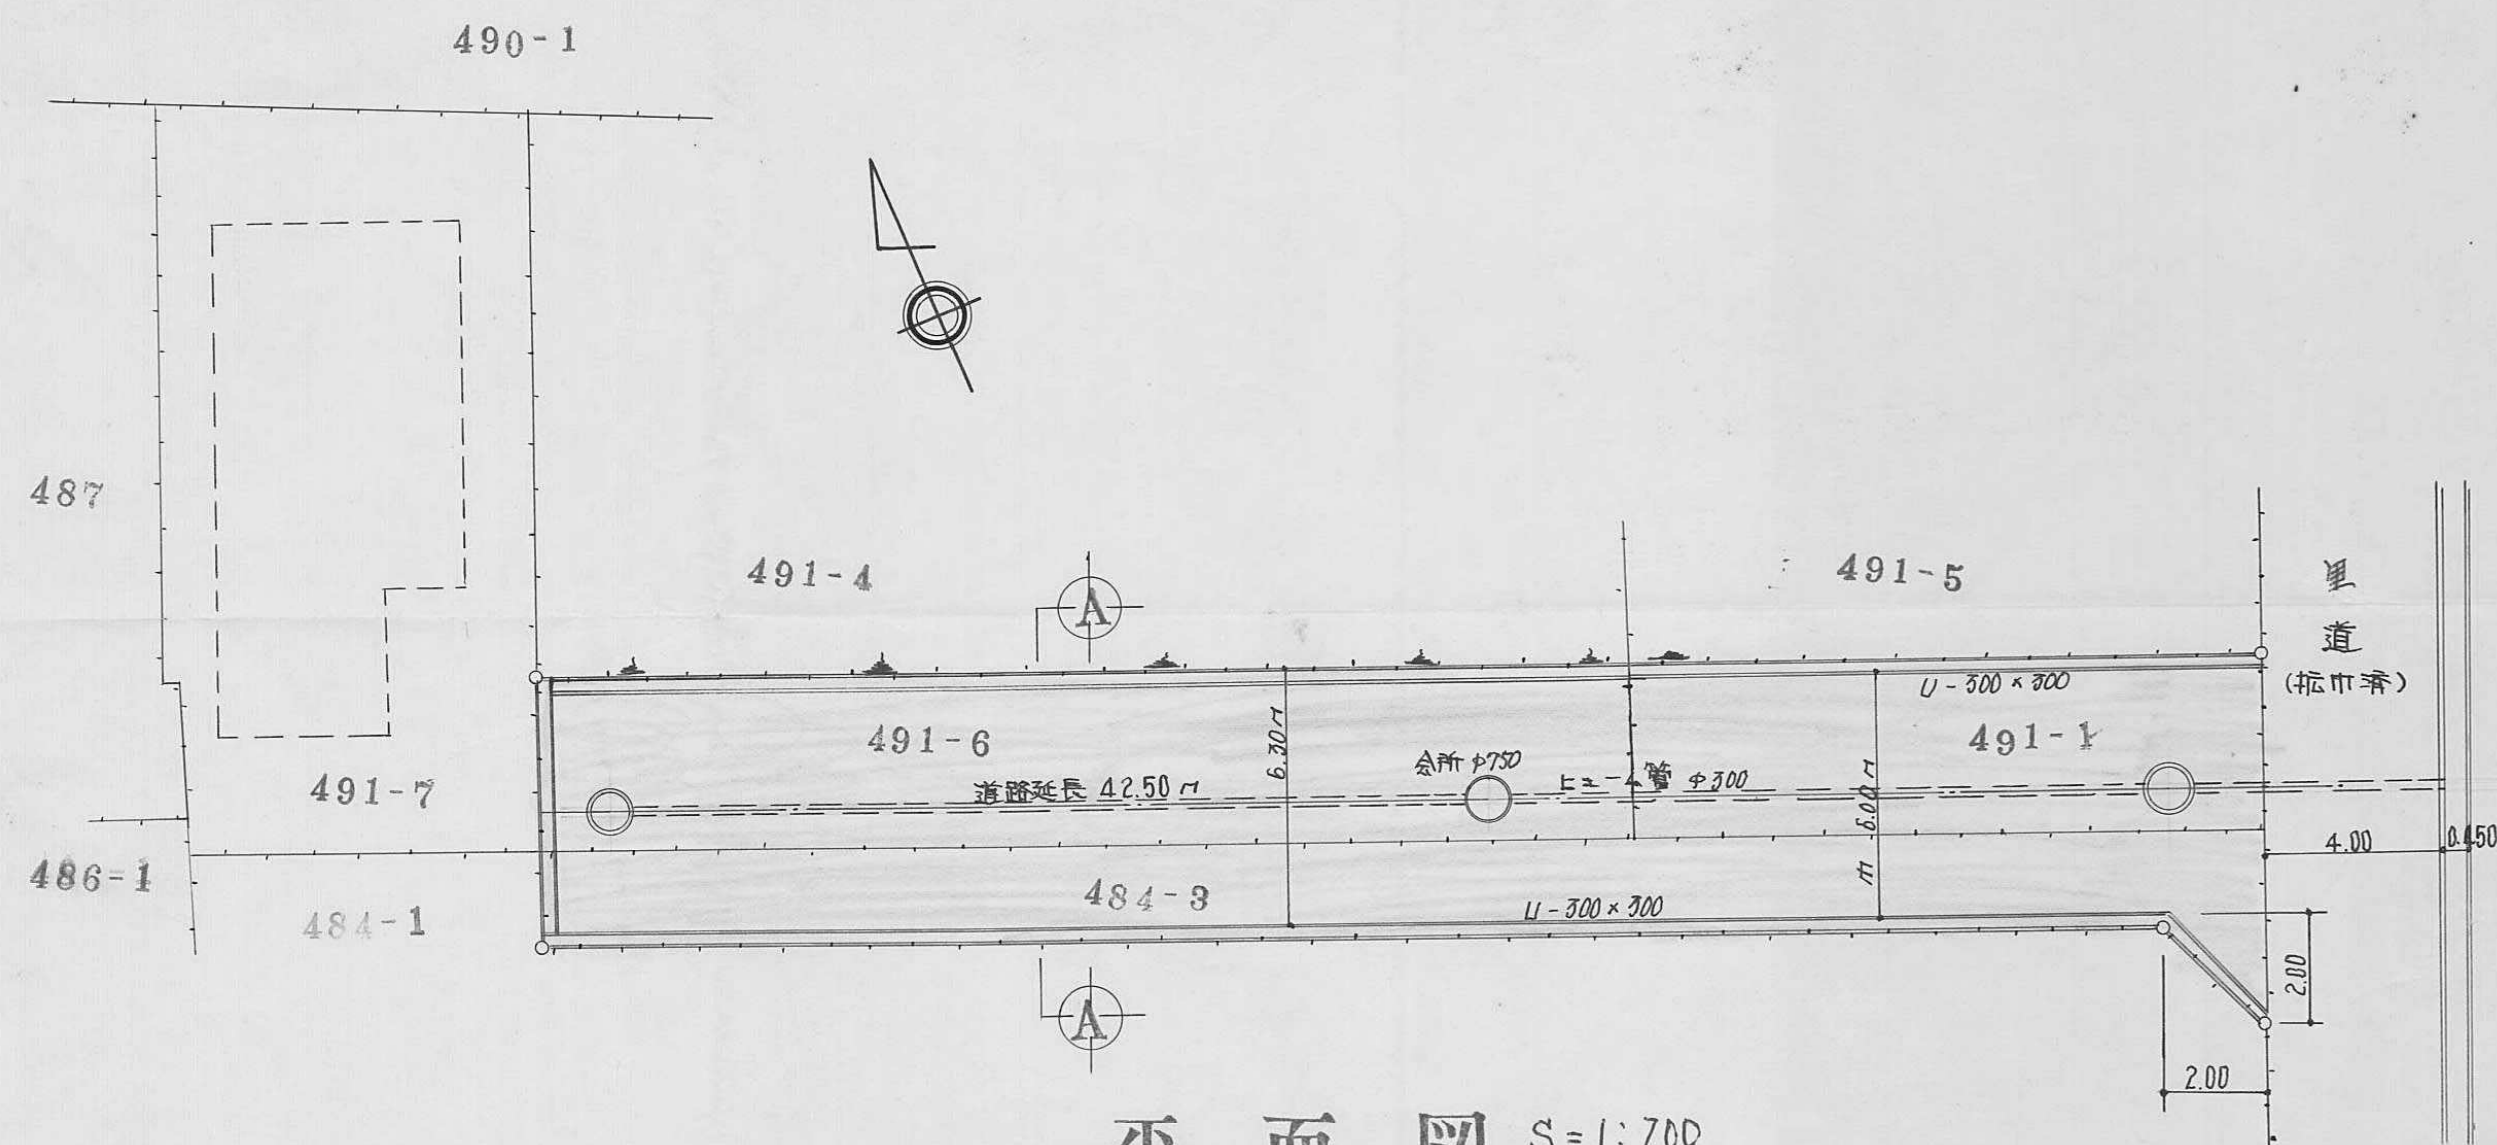

断面図 $S=1:50$


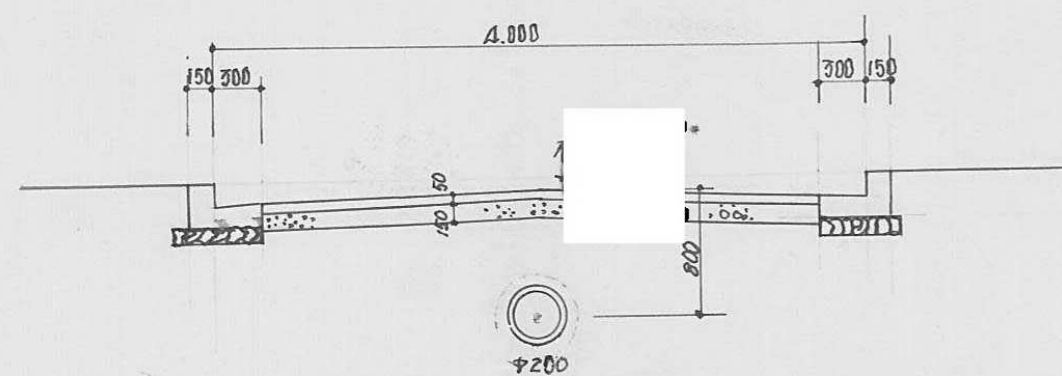
断面図 $S=1:50$

指定年月日・番号	昭和51年5月21日第51-3号
告示年月日・番号	昭和51年7月26日第65号

承諾書

この図面記載のとおり道路の位置の指定・変更・廃止を承諾します。

道路の幅員	2.00 m	道路の延長	28.10 m	道路の面積	112.905 m ²
-------	--------	-------	---------	-------	------------------------

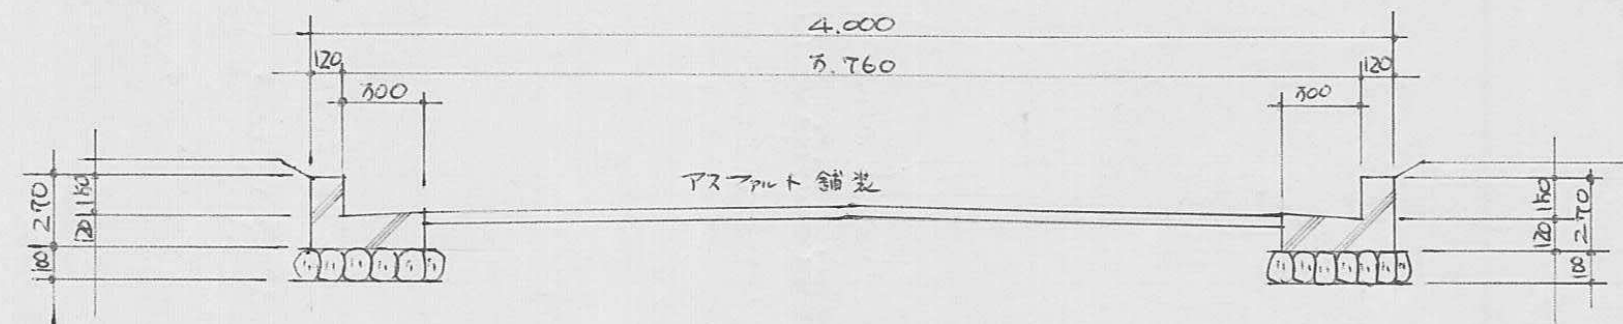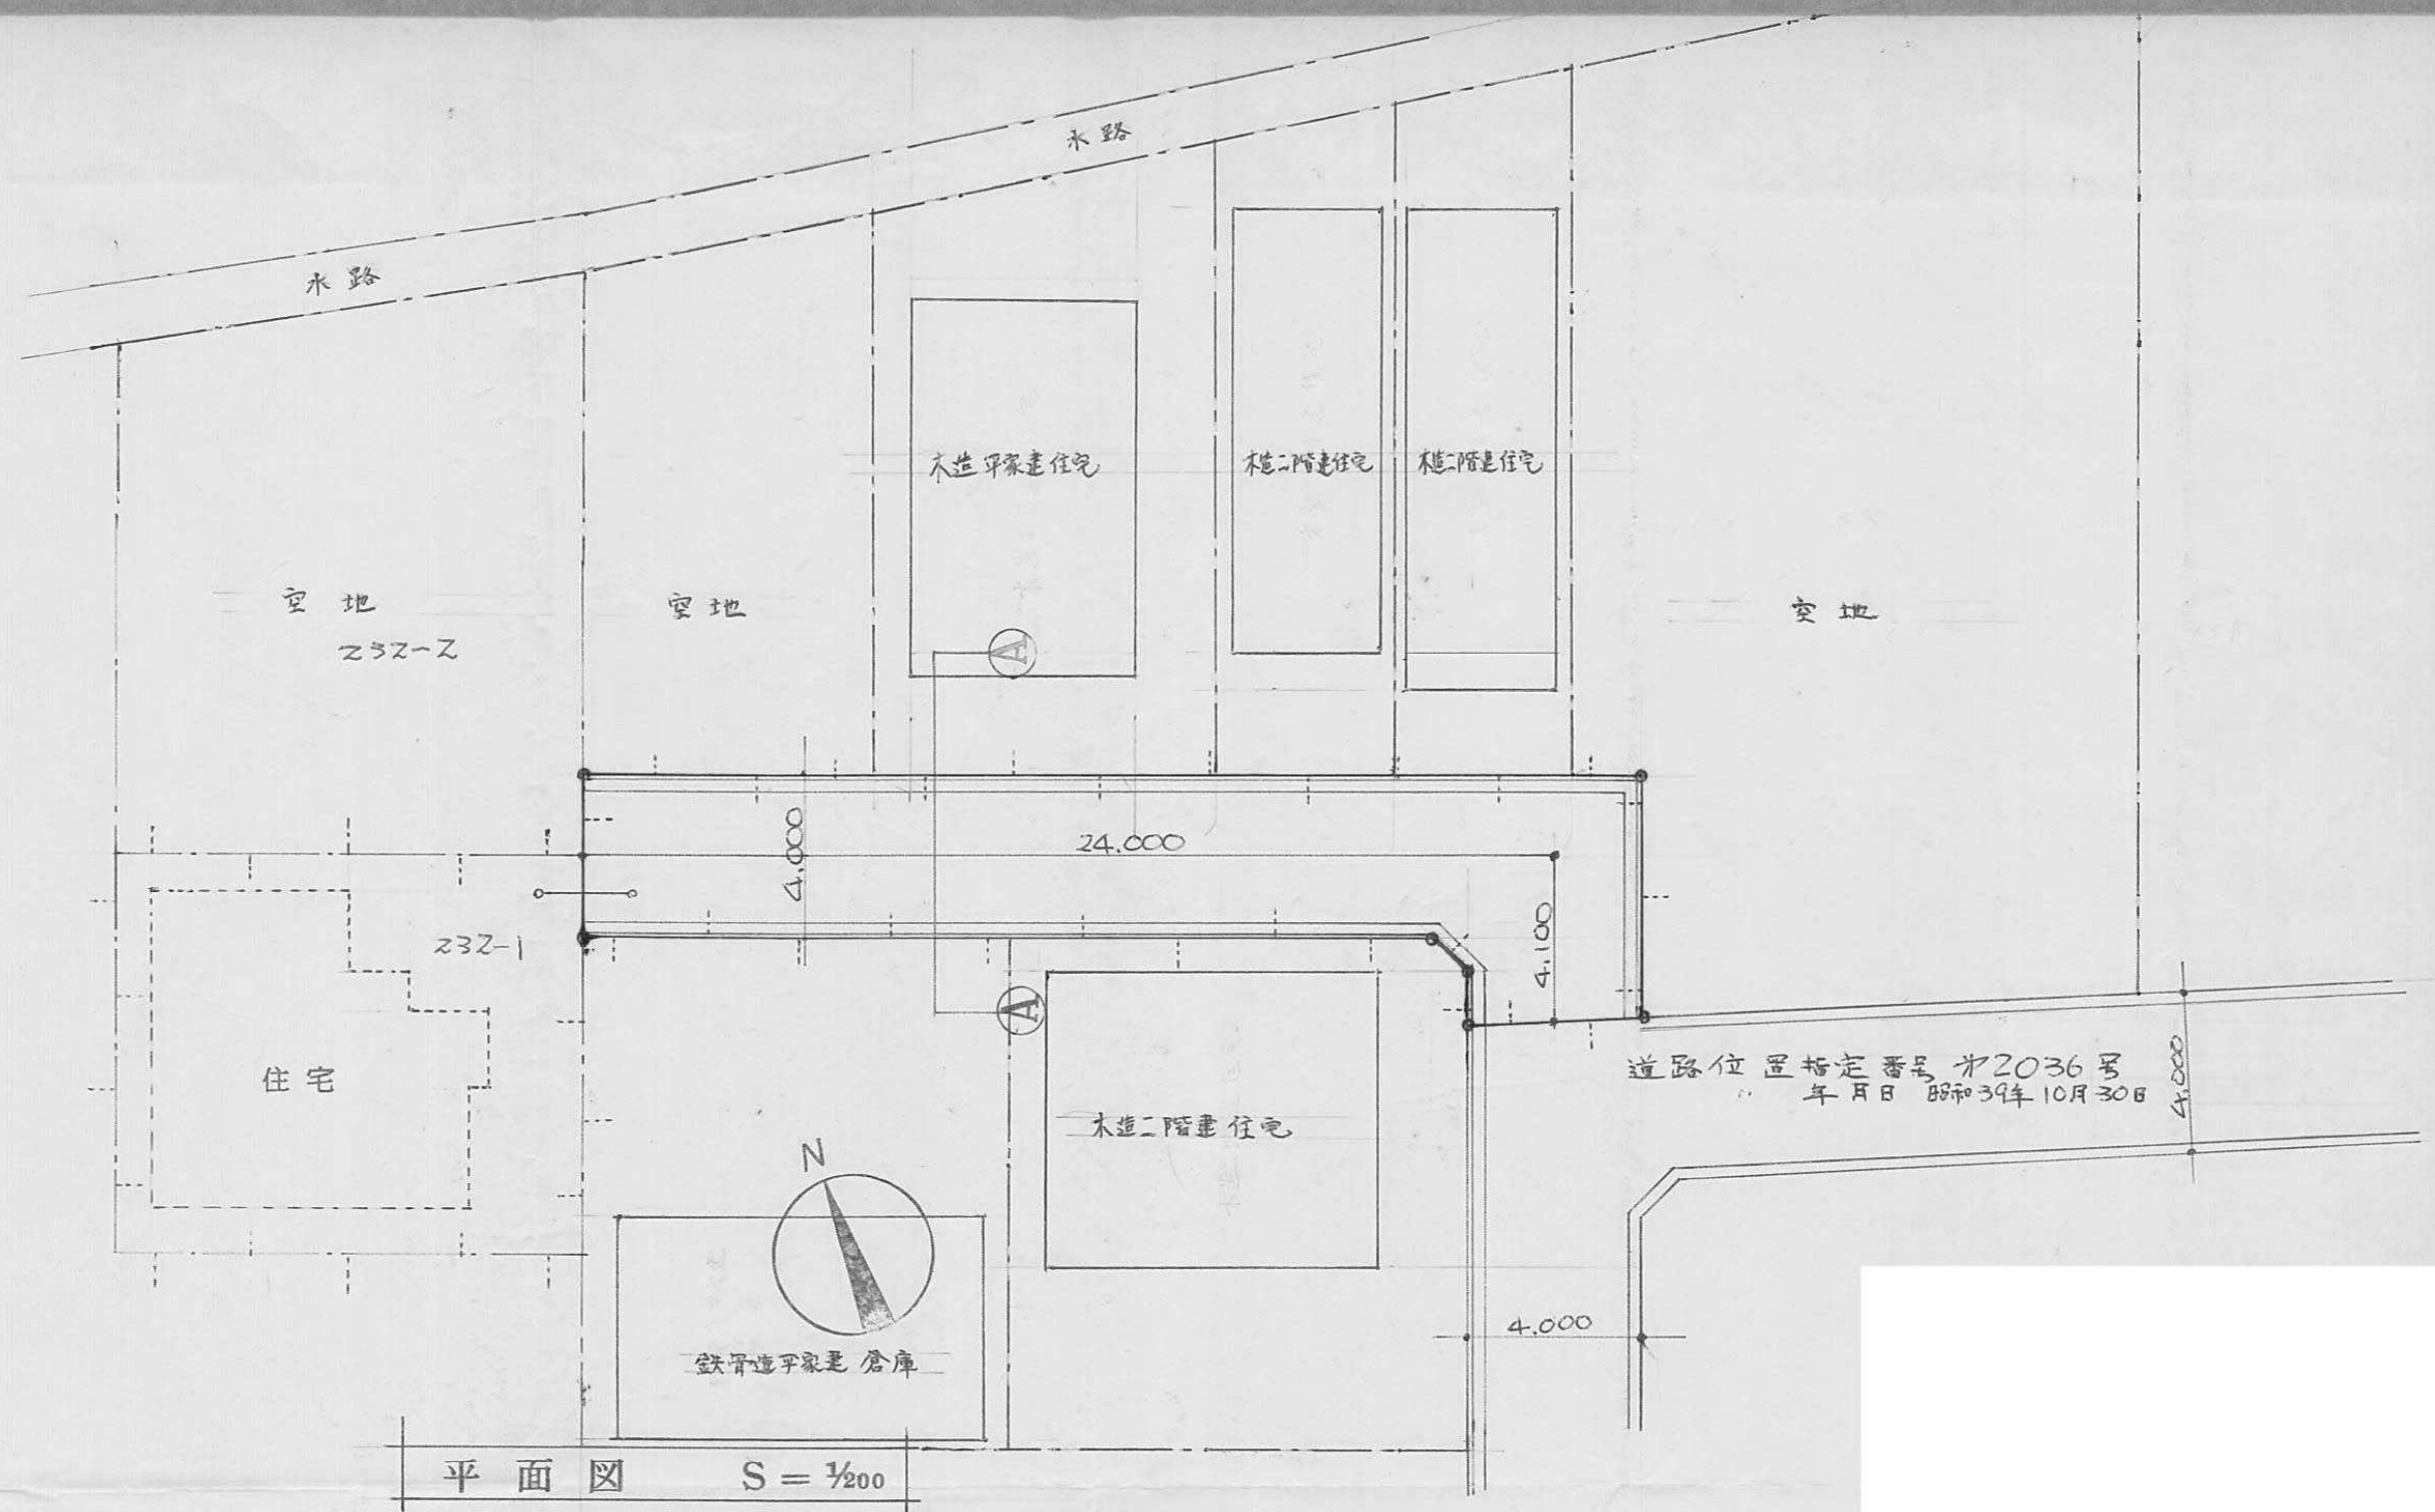


①~①道路断面図 S = 1/30

指定年月日・番 号	昭和 51 年 7 月 6 日 第 51-4 号
告示年月日・番 号	昭和 年 月 日 第 号



承 諾 書

この図面記載のとおり道路の位置の指定・変更・廃止を承諾します。

道路の幅員	4.120	道路の延長	8.60	道路の面積	39.93 m ²
-------	-------	-------	------	-------	----------------------

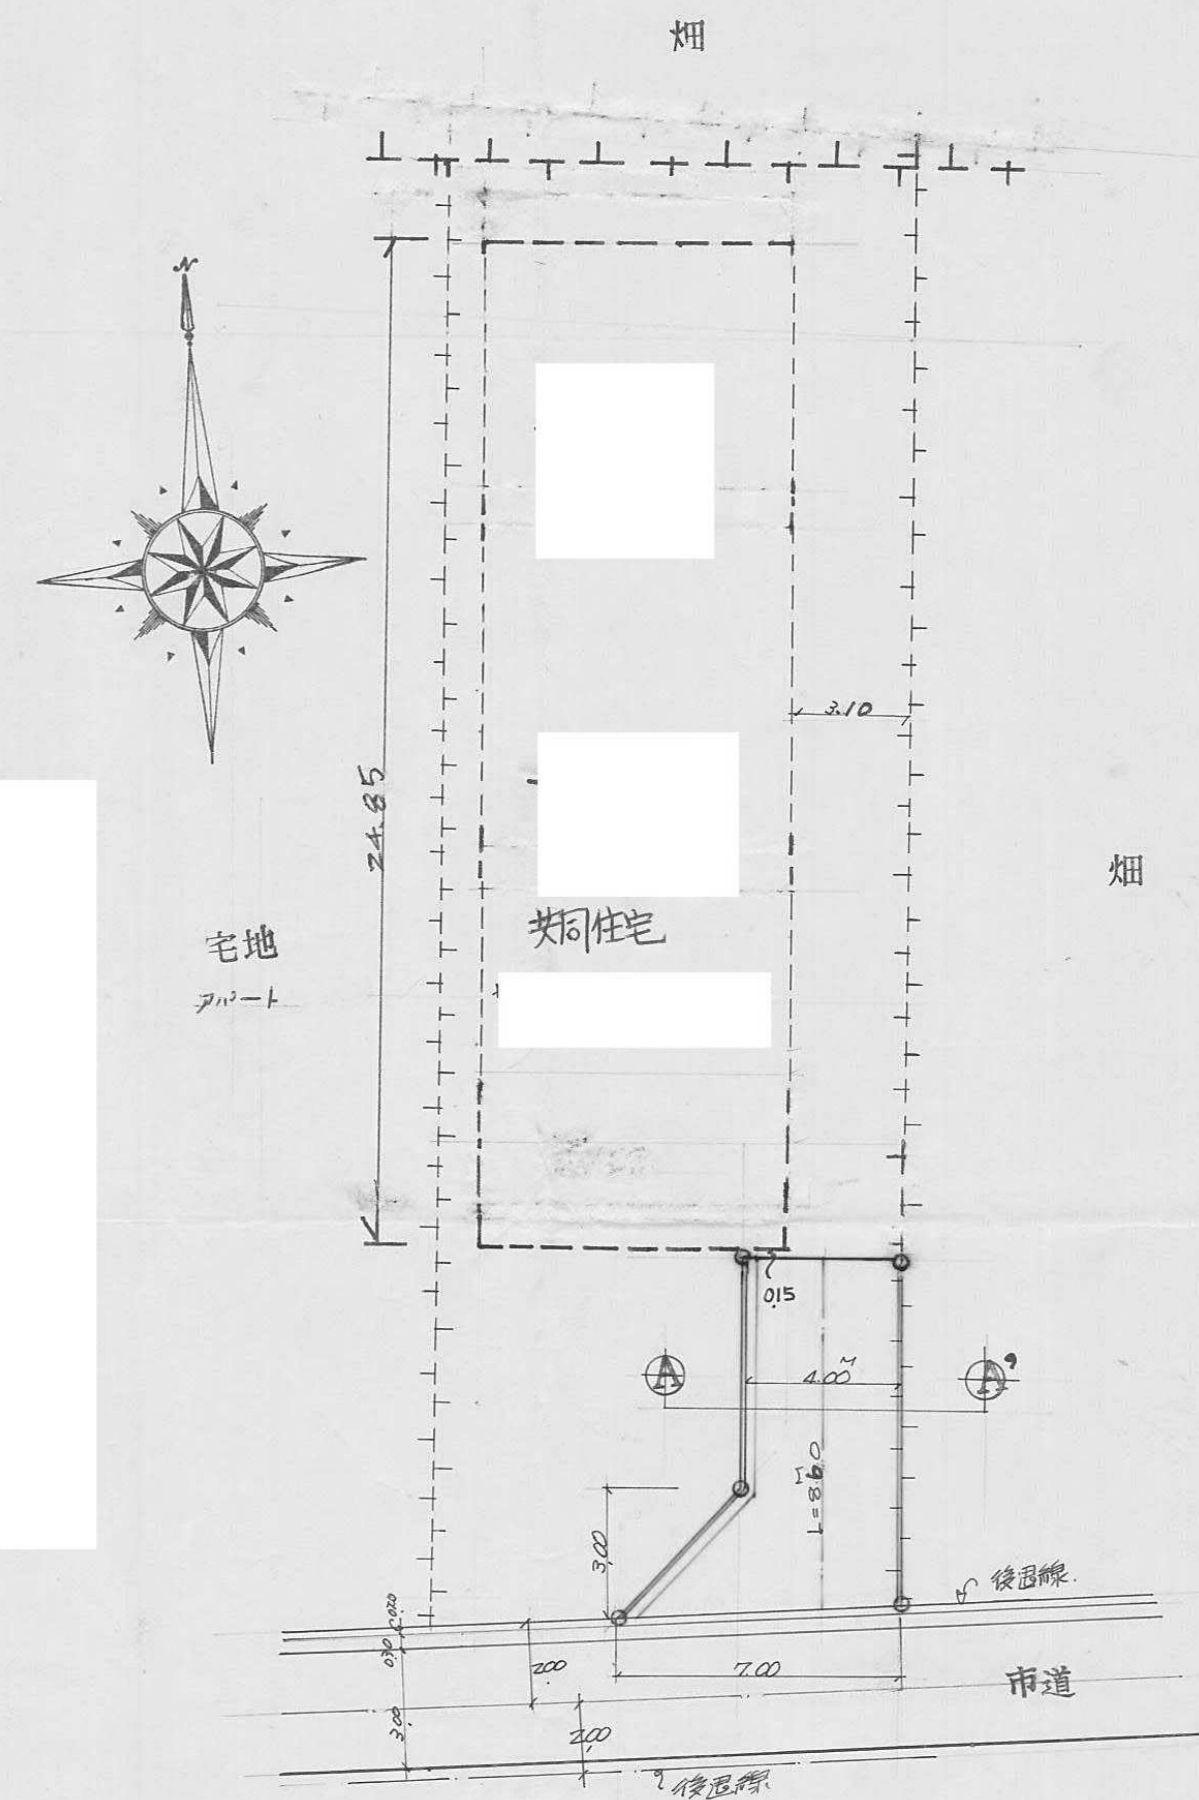

平面図 1:200

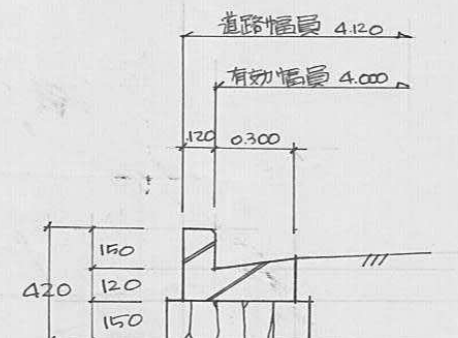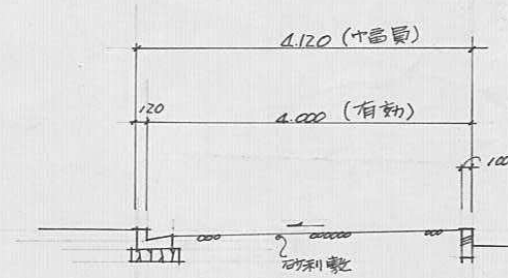

断面図 1:100


指定年月日・番号 昭和 51. 5. 31 日 第 51-5 号
告示年月日・番号 昭和 年 月 日 第 号

承諾書

この図面記載のとおり道路の位置の指定・変更・廃止を承諾します。




道路の幅員 4.50m 道路の延長 59.10m 道路の面積 245.695m²

開発区域

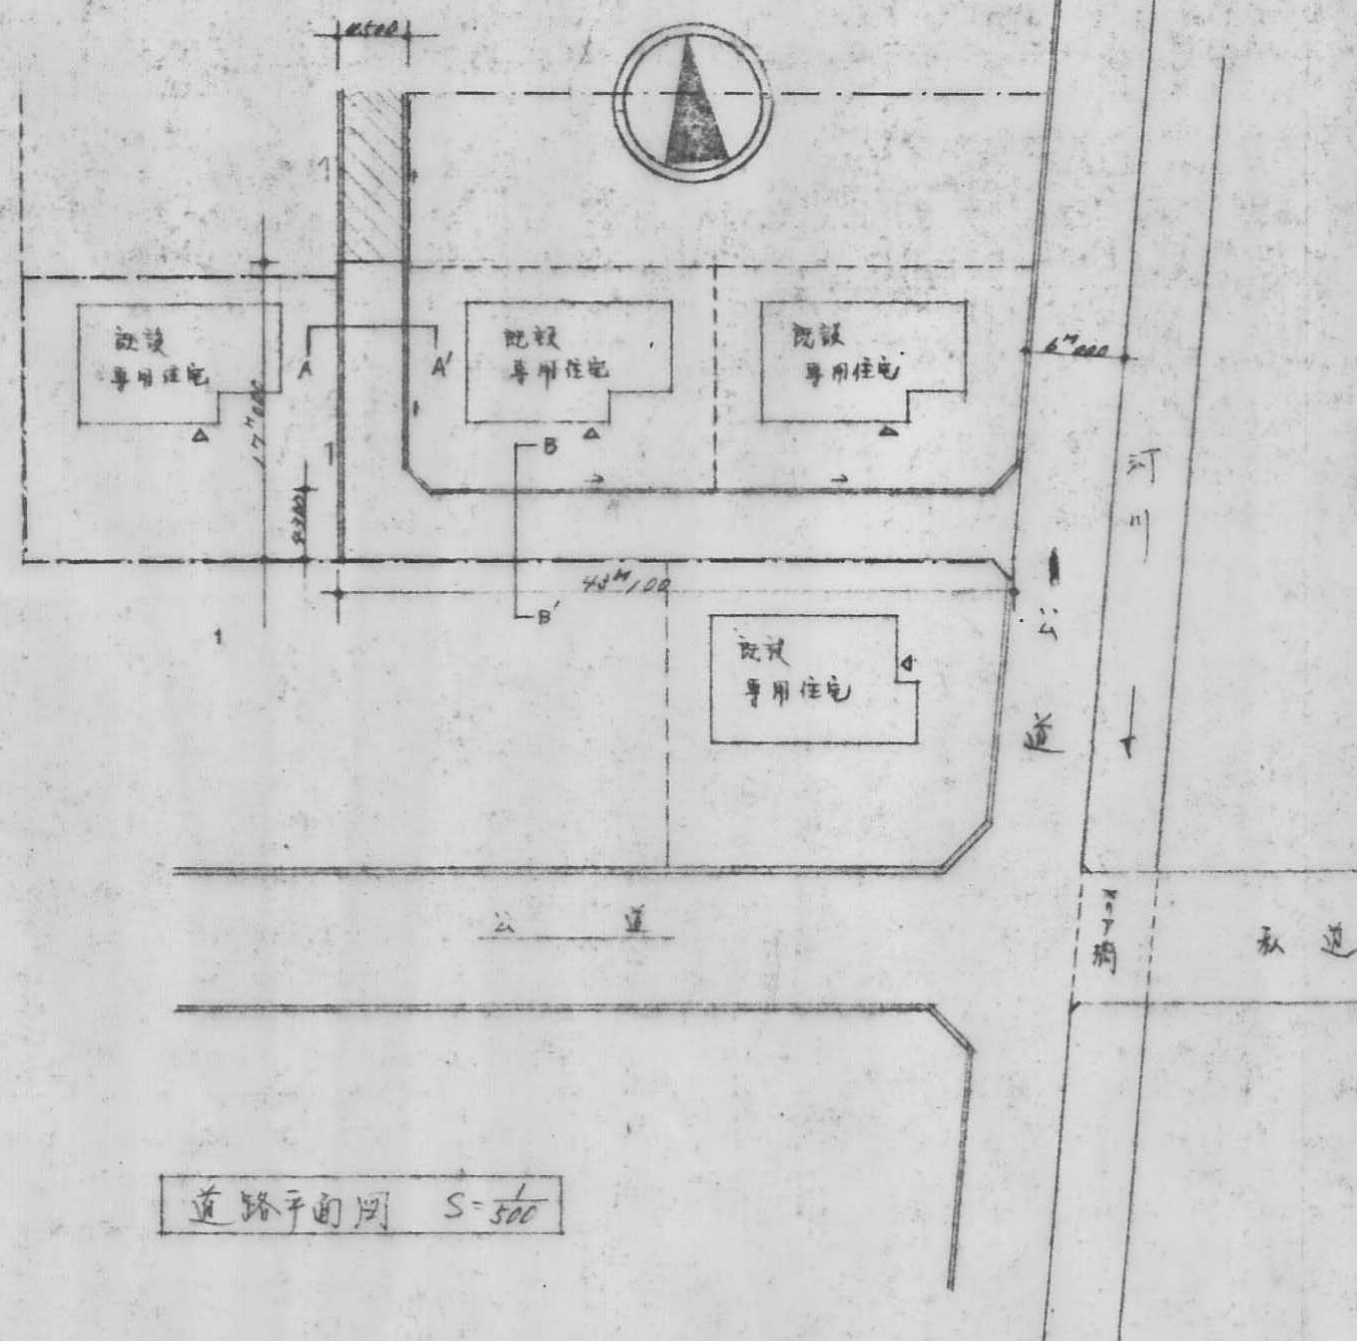

道路求積表

A	17,500 × 4,500 =	78,750
B	17,500 × 2,800 =	49,000
C	7,400 × 2,100 =	15,540
D	42,100 × 4,300 =	185,230
E	37,400 × 4,100 =	153,340
F	5,800 × 1,300 =	7,540
G	1,800 × 1,050 =	1,890
計		491,390 × 1/2 = 245.695 m ²

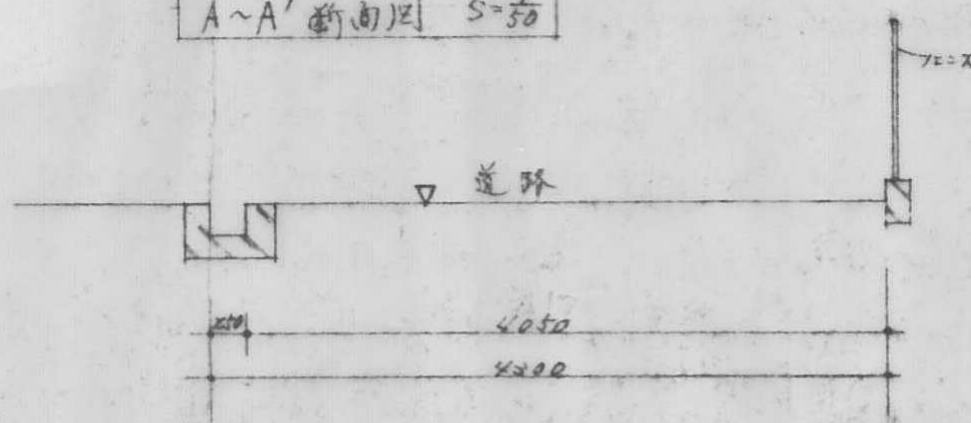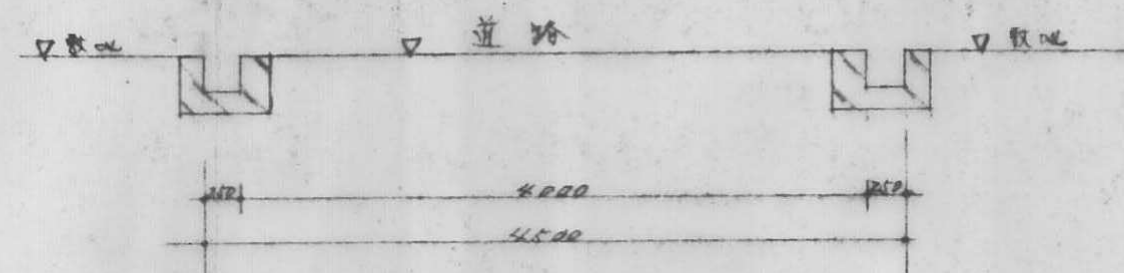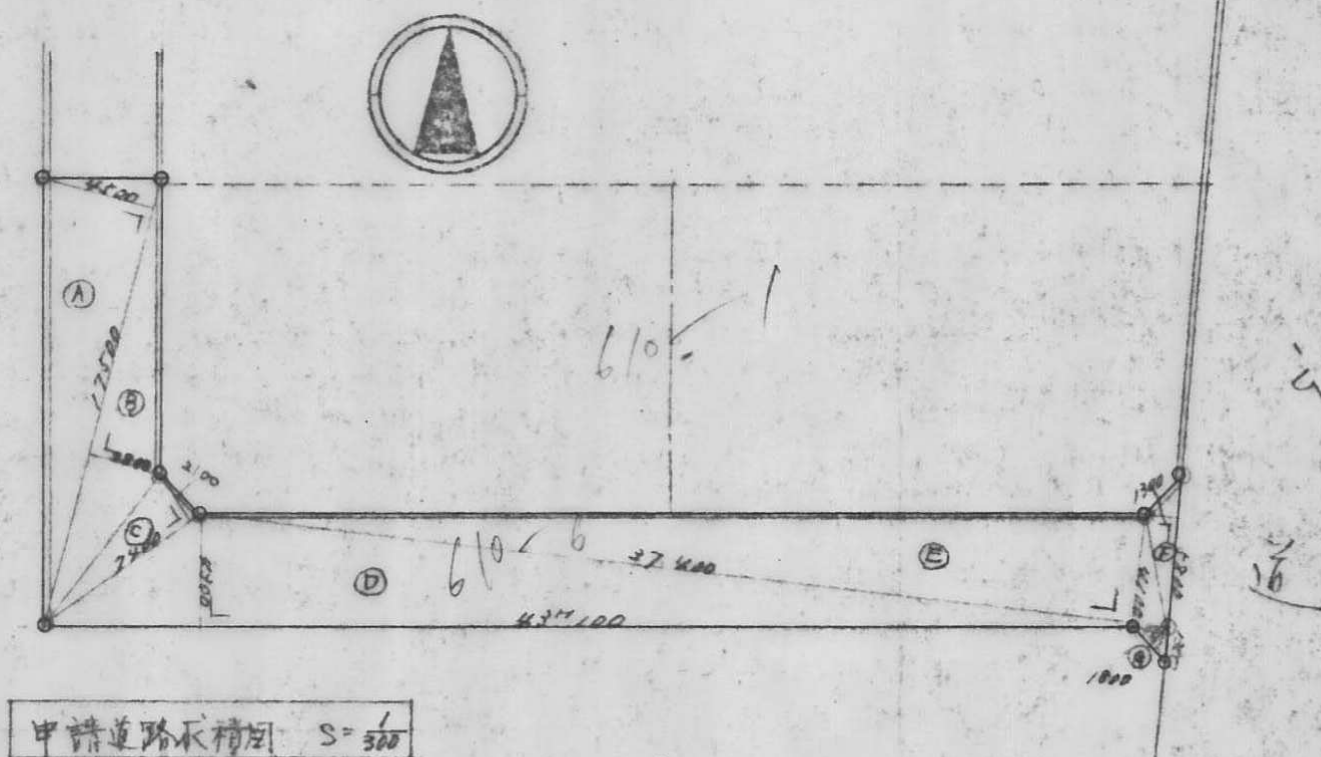


指定年月日・番 号 昭和 51 年 8 月 27 日 第 51-号6
告示年月日・番 号 昭和 51 年 9 月 18 日 第 76 号

承 諾 書

この図面記載のとおり道路の位置の指定・変更・廃止を承諾します。

道路の幅員 4.000 道路の延長 29.800 道路の面積 126.690

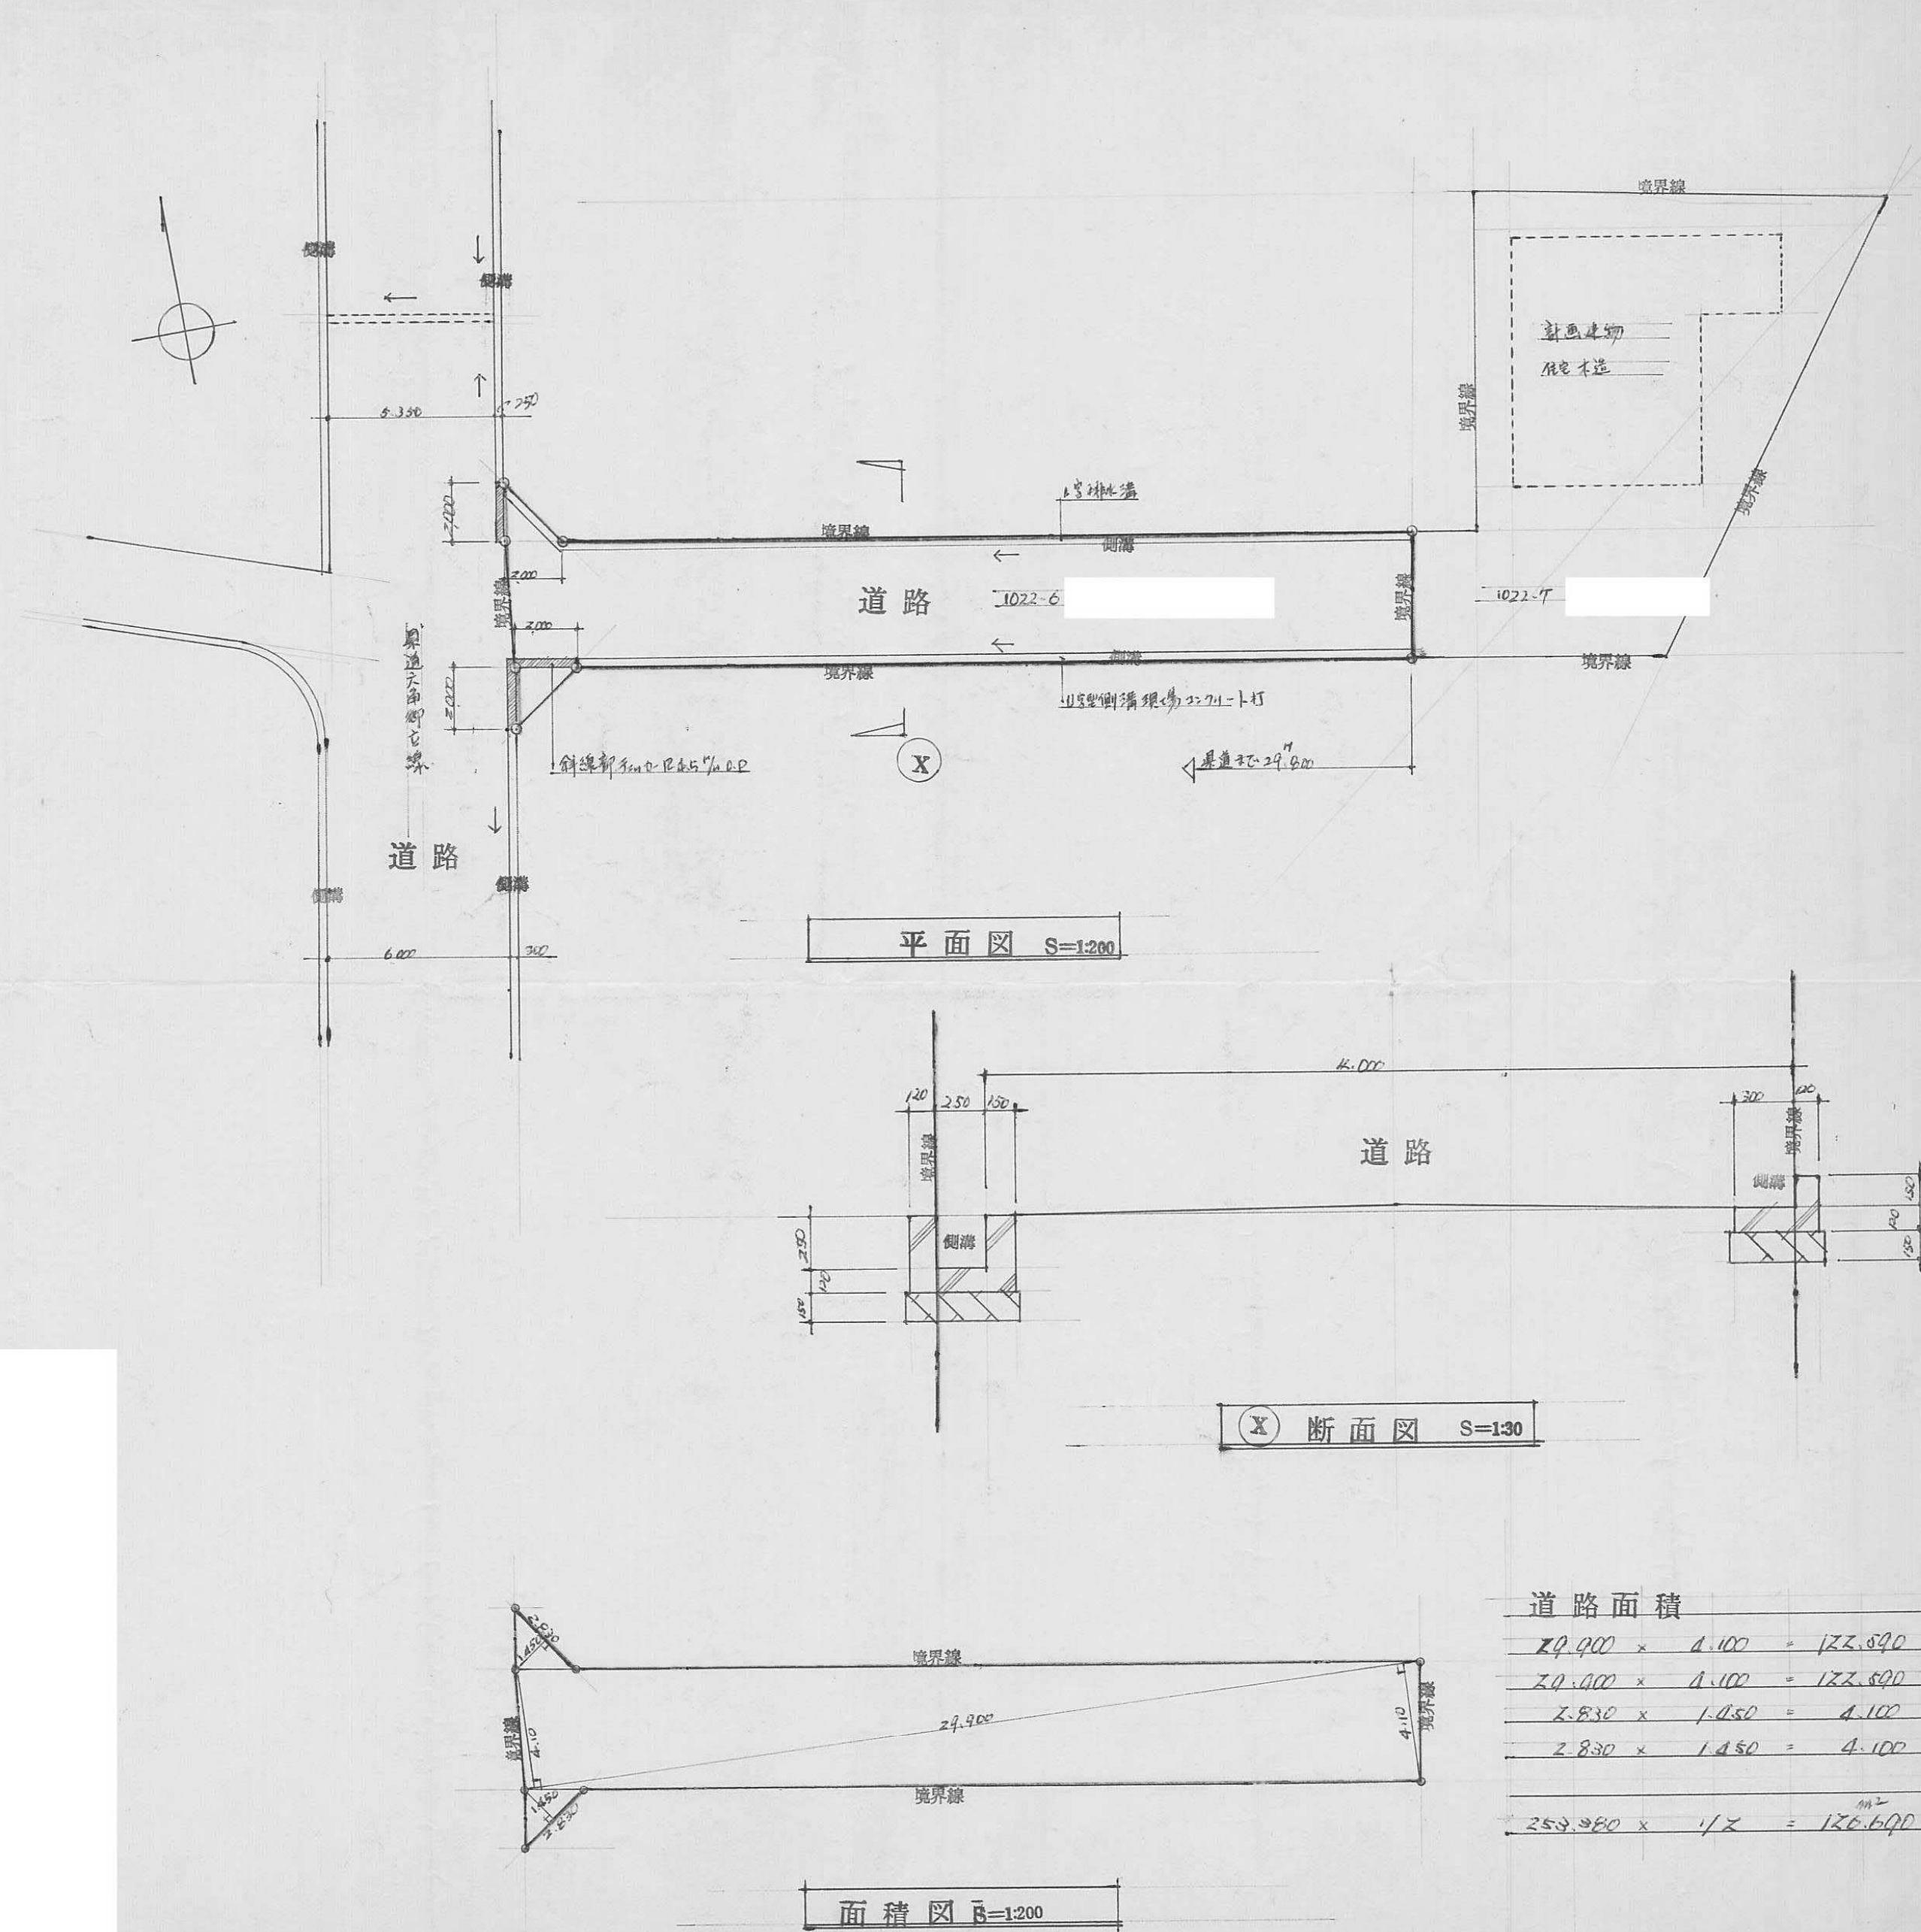

道路面積			
29.900	x	4.100	= 122.890
29.900	x	4.100	= 122.890
2.830	x	1.450	= 4.100
2.830	x	1.450	= 4.100
252.880	x	1/2	= 126.690

指定年月日・番 号	昭和 51 年 6 月 22 日 第 51-7 号
告示年月日・番 号	昭和 年 月 日 第 号

承 諾 書

この図面記載のとおり道路の位置の指定・変更・廃止を承諾します。

道路の幅員	4M	道路の延長	108	道路の面積	439.53
-------	----	-------	-----	-------	--------

指定年月日・番 号	昭和 年 月 日 第 号
告示年月日・番 号	昭和 年 月 日 第 号

承 諾 書

この図面記載のとおり道路の位置の指定・変更・廃止を承諾します。

昭和 年 月 日
(申請者)

殿

道路の幅員	道路の延長	道路の面積
工事着手 予定期日	昭和 年 月 日	工事完了 予定期日
道路管理 責任者氏名		電話 番

考
図面作成者住所、氏名 印

凡 例

方 位 → 既存道路及び指定道路 (年月日、番号記入のこと) 市 町 村 界 -----

申請する道路の位置 (朱 印) 今後予定する道路 既存建築物 (用途記入のこと) 〓

標識の位置 ○ 地 盤 界 ----- 予定建築物 (地 盤 界)

下水、側溝等 → 敷 地 界 -----

注 意

1. 承諾書の「権利の種類」欄は、土地又はその土地内の建築物若しくは工作物について所有する権利（所有権借地権等）をそれぞれ記入すること。
2. 図面にも地番号、権利の種類及び氏名を記入すること。
3. 附近見取図、道路地図及び標準断面図（権利図対照のあるものは断面図）に記載し、方位、寸法を記入すること。
4. 延長は、幅員別に記入すること。
5. 本用紙のみで記入できない場合は、同紙、同形の用紙を使用し、該当する部分において権利を有する者（図面作成者の印で本用紙と別紙に捺印して捺印すること）。
6. 申請書（世・副）には本用紙（追加紙を含む）のコピーを添付し、本用紙は別に（別紙に）提出すること。

上見
配置平面図
断面図
縦断面図全礼送
印鑑証明
委任状(送付)


省民有地境界線

平面配置圖

A



省民有地境界線

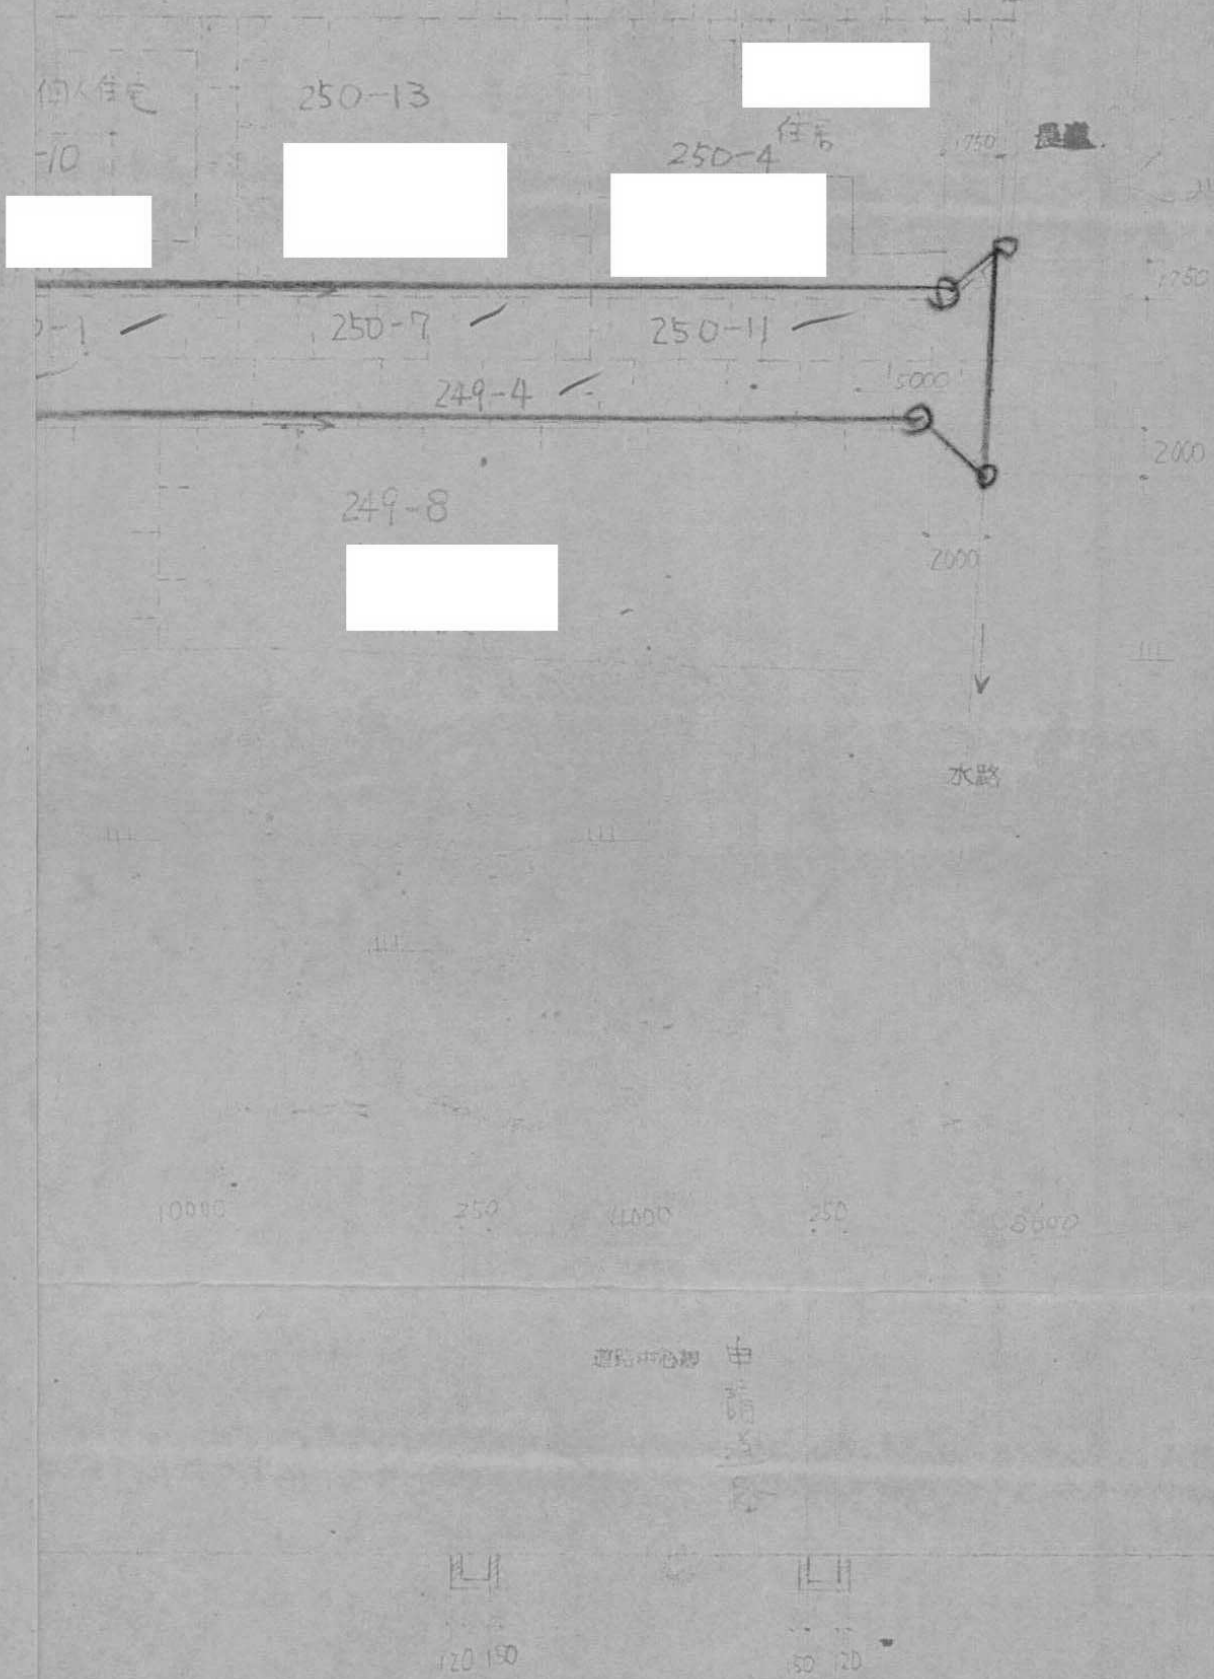

7-2

A - A 断面図



120

150

7-3 C


平面图配置图

A




市道

官民有地境界線

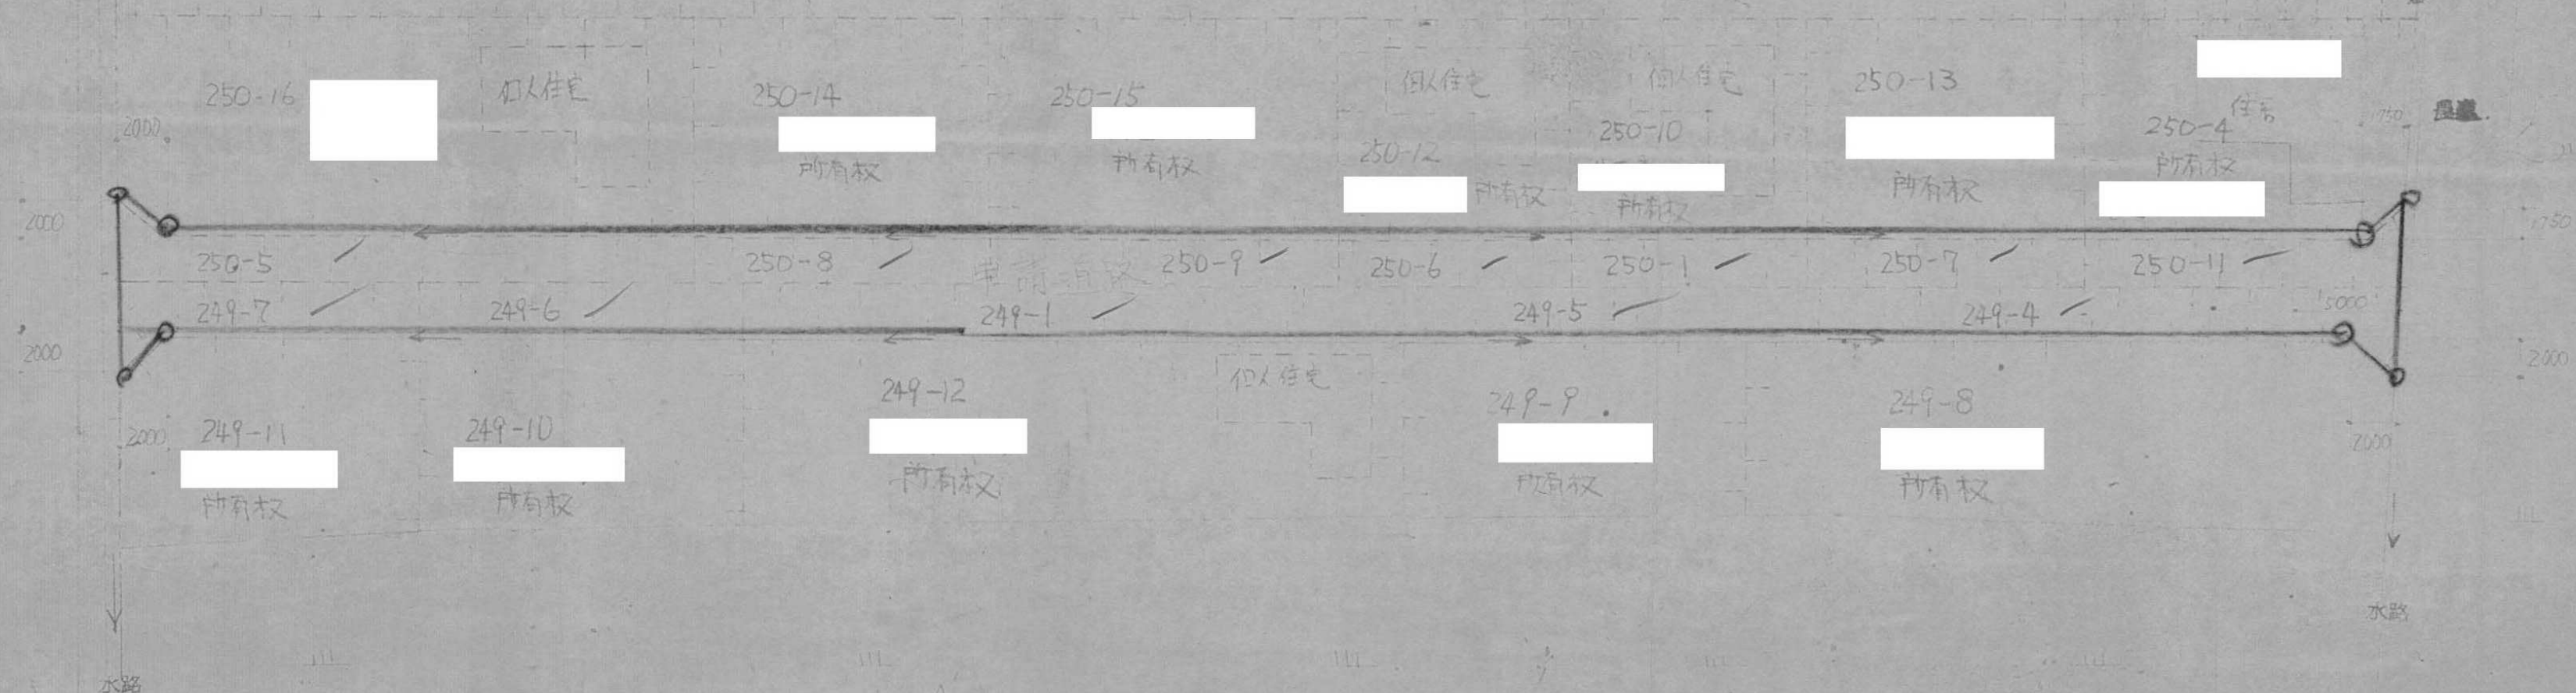

B - B 断面图

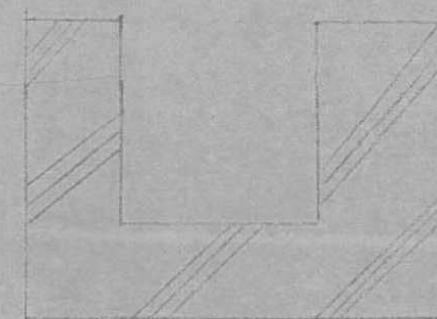


断面图

A - A 断面图

7-3 C

道路地積図

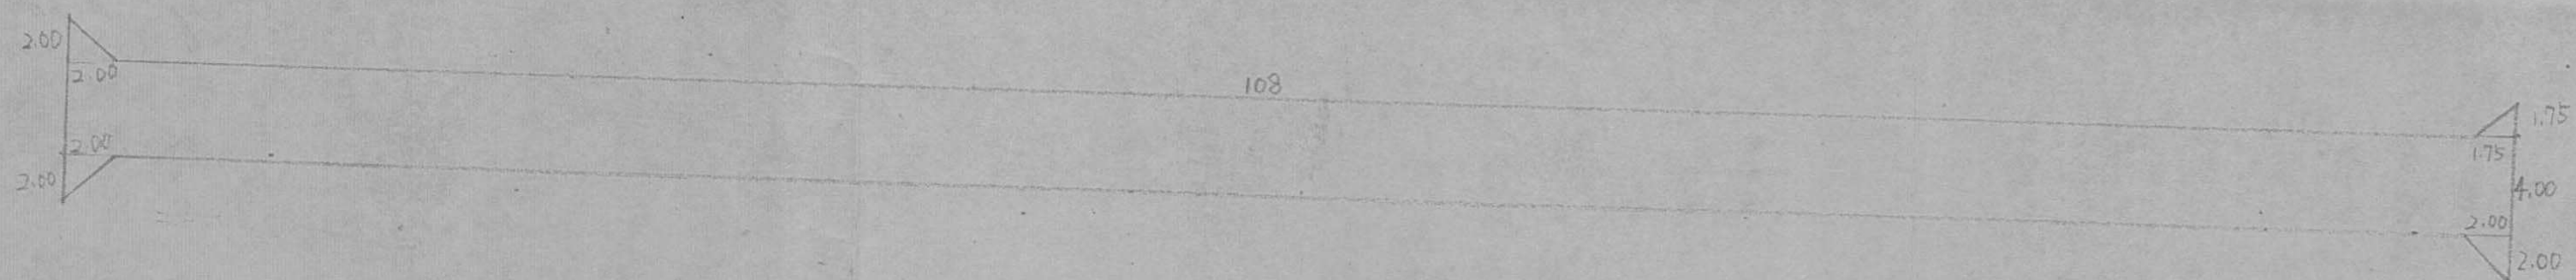

$$108 \times 4 = 432$$

$$2 \times 2 = 4$$

$$\frac{1}{2} \times 2$$

$$2 \times 2 = 4$$

$$\frac{1}{2} \times 2$$

$$2 \times 2 = 4$$

$$\frac{1}{2} \times 2$$

$$1.75 \times 1.75$$

$$\frac{1}{2} \times 1.53$$

$$432 + 2 + 2 + 2 + 1.53 = 439.53$$

指定年月日・番 号	昭和 51 年 7 月 5 日 第 51-8 号
告示年月日・番 号	昭和 51 年 7 月 26 日 第 65 号


承 諾 書

この図面記載のとおり道路の位置の指定・変更・廃止を承諾します。

道路の幅員	4.200	道路の延長	37.640	道路の面積	20450.00 ^m 2
-------	-------	-------	--------	-------	-------------------------

平 面 図


S 1 : 2 0

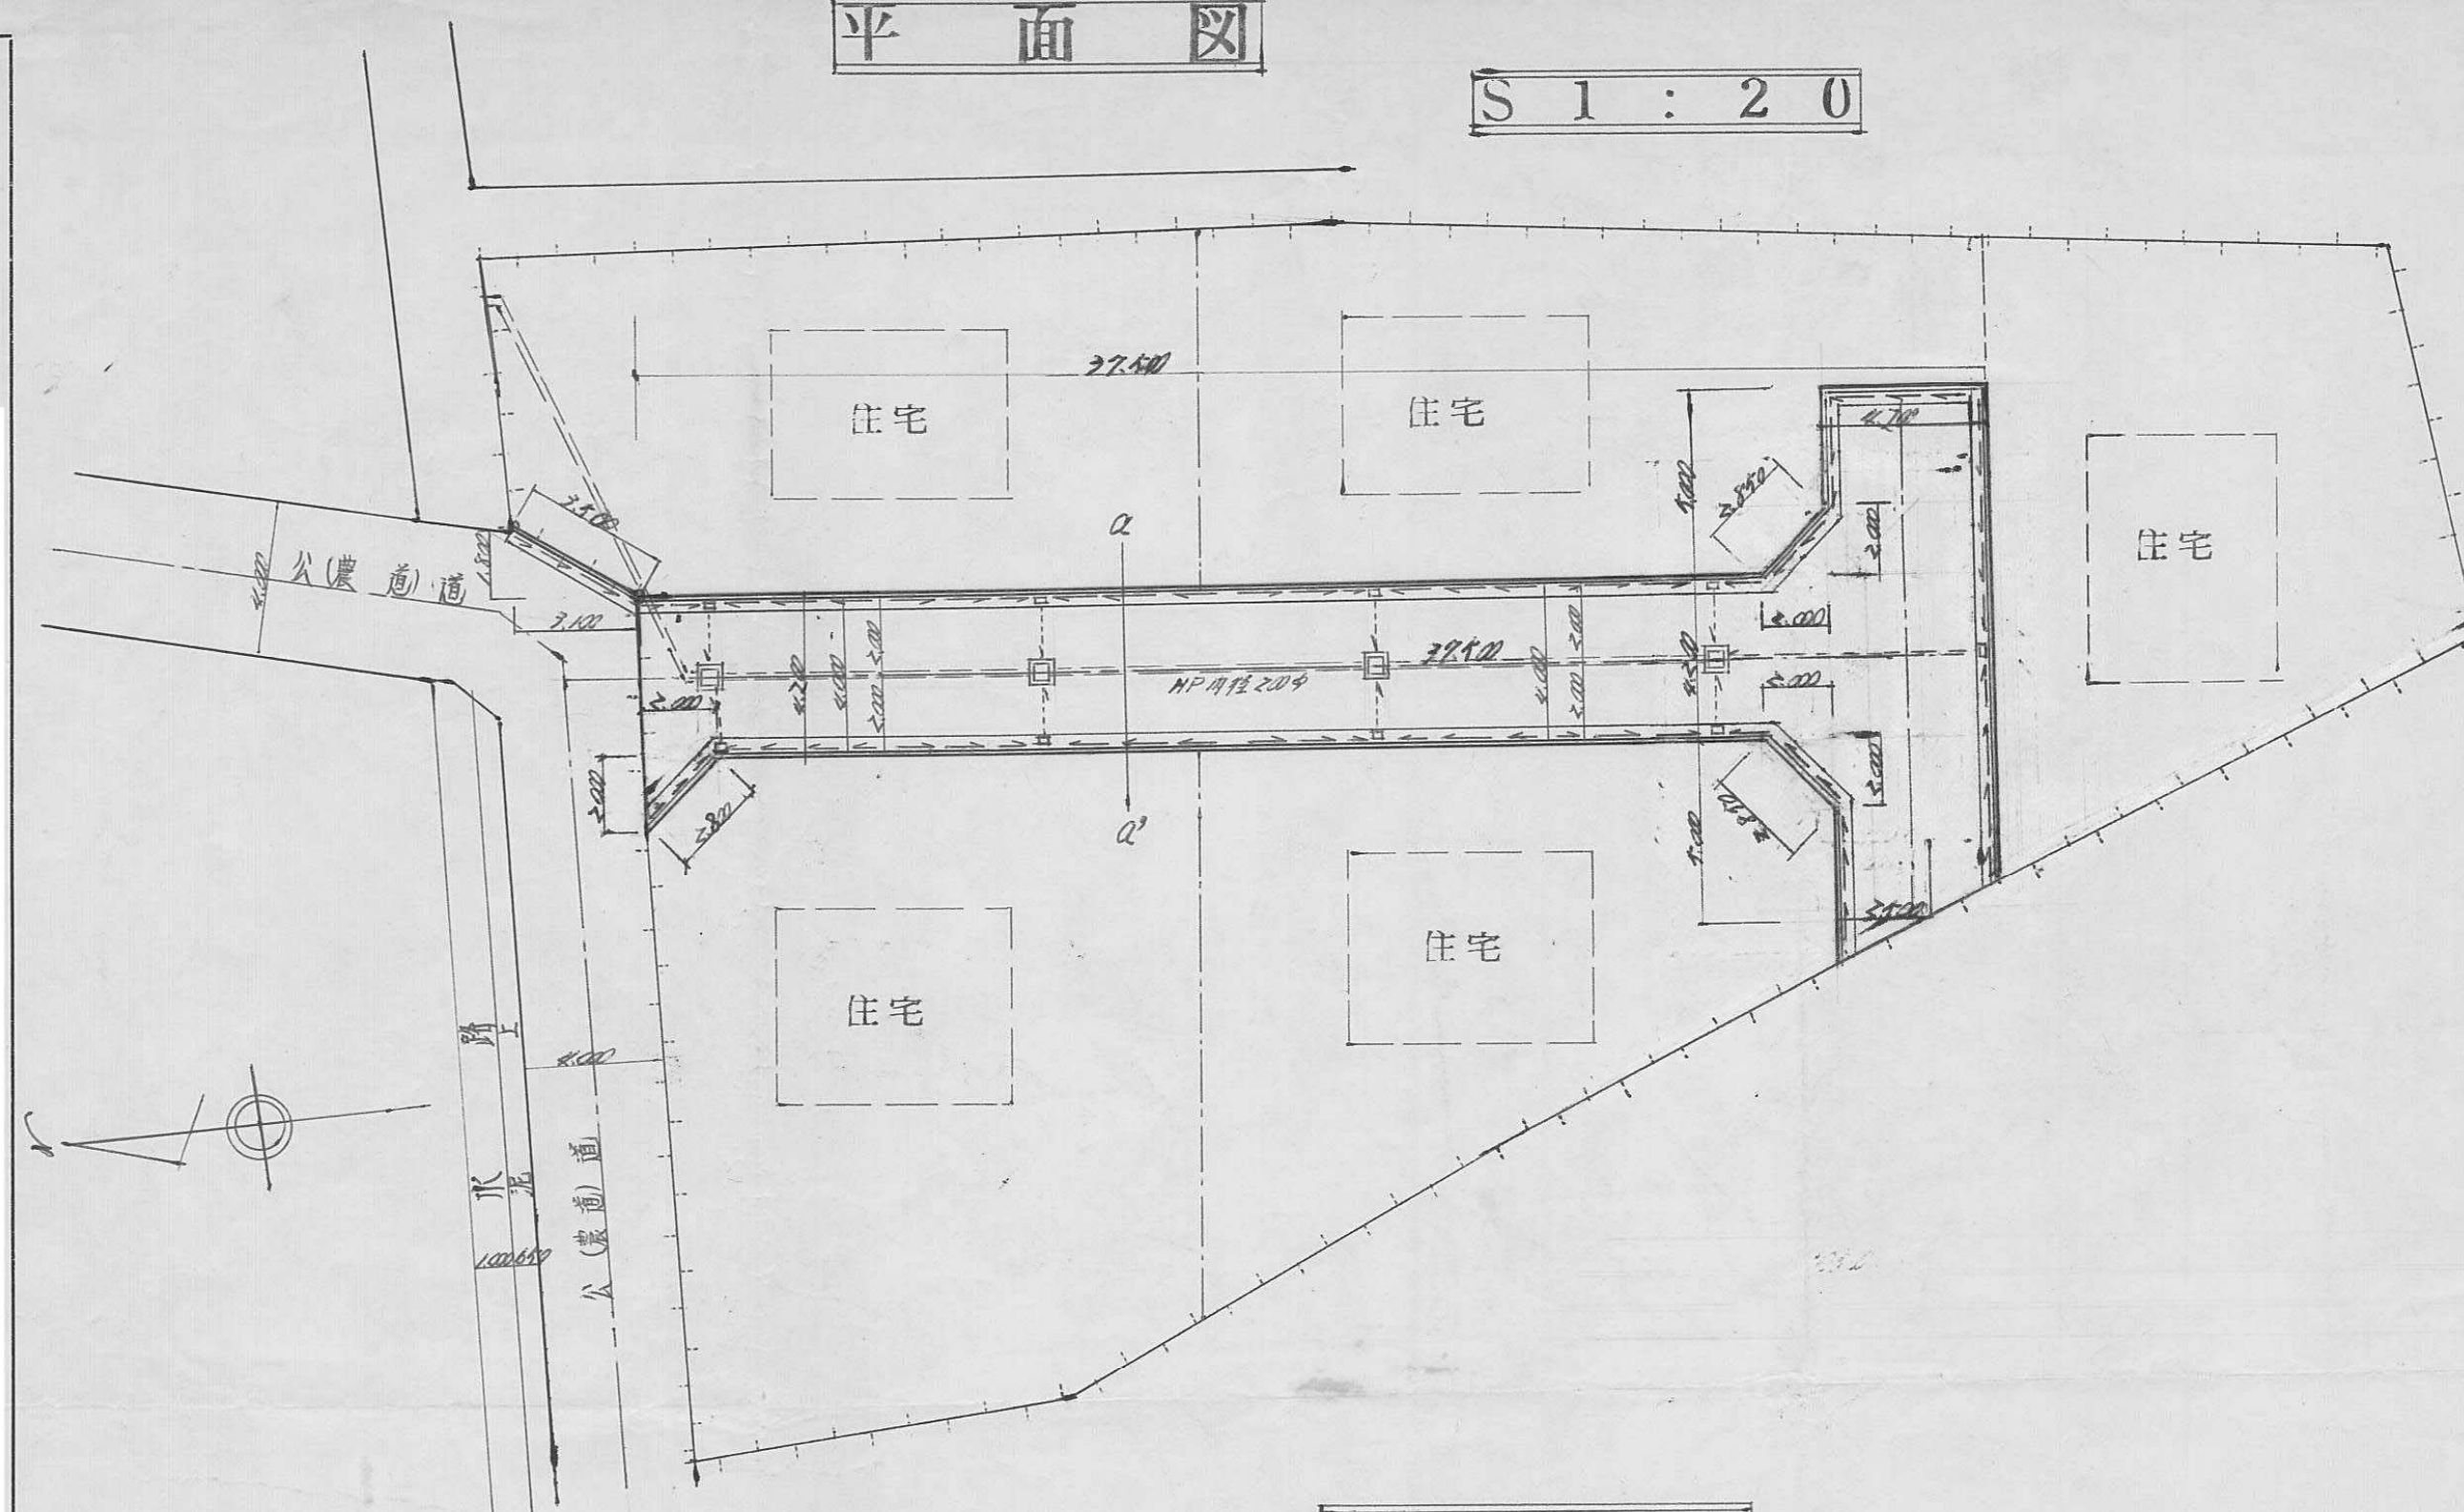

断 面 図



a ~ a'

S 1 : 2 0

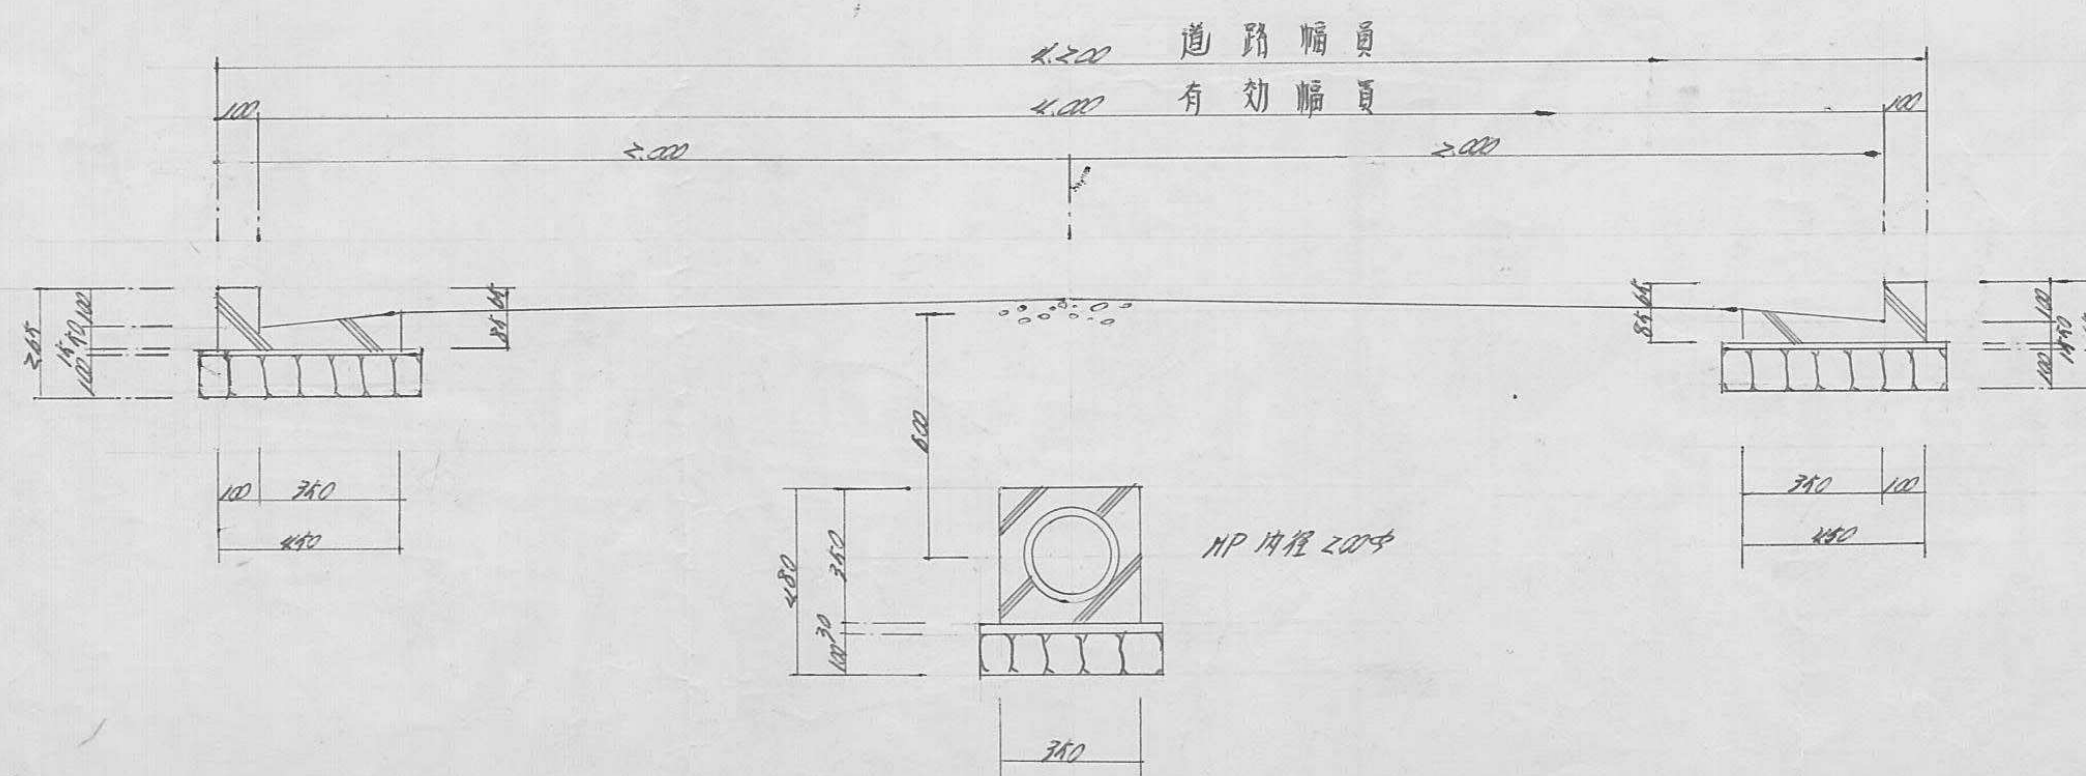


指定年月日・番号	昭和 51 年 7 月 22 日 第 51-9 号
告示年月日・番号	昭和 51 年 9 月 18 日 第 76 号

承 諾 書			
この図面記載のとおり道路の位置の指定・変更・廃止を承諾します。			
[Redacted Signature]			
道路の幅員	4.50 M	道路の延長	34.35 M
		道路の面積	162.07 M ²

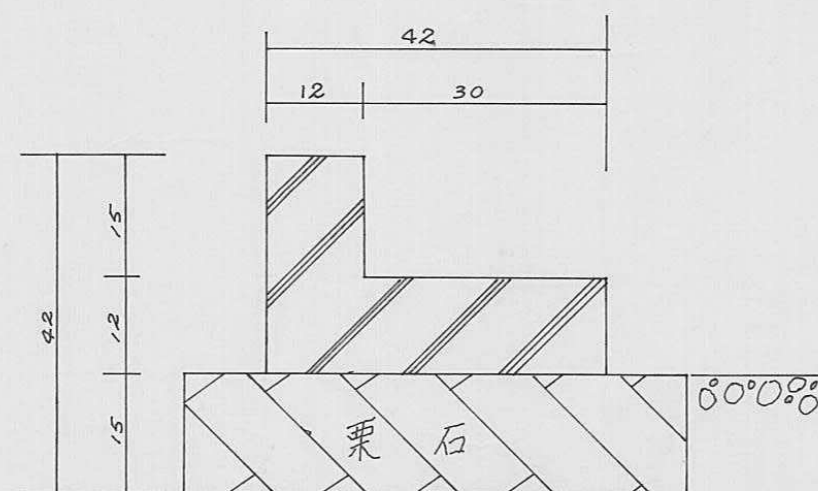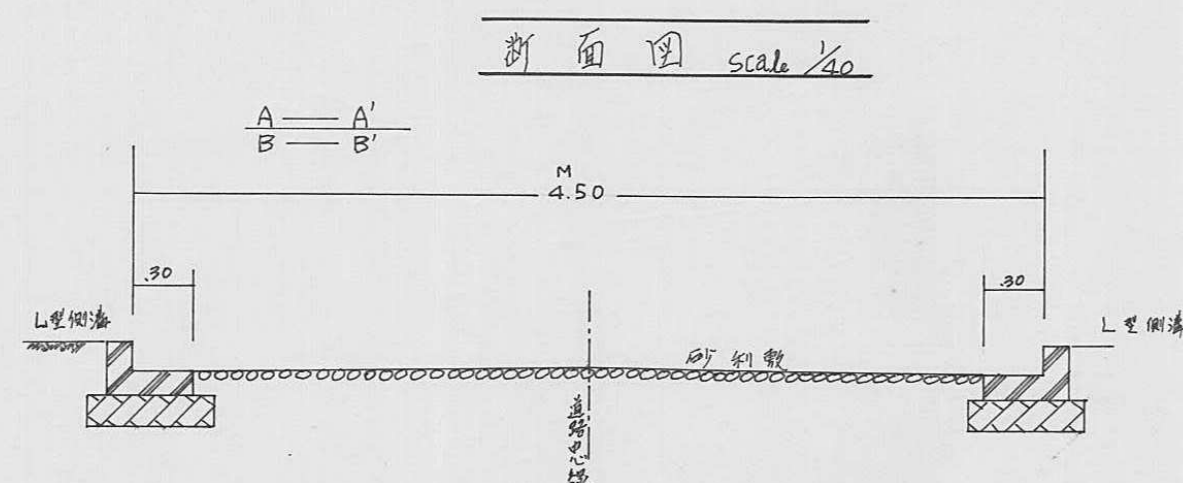

L型側溝詳細図 scale 1/50

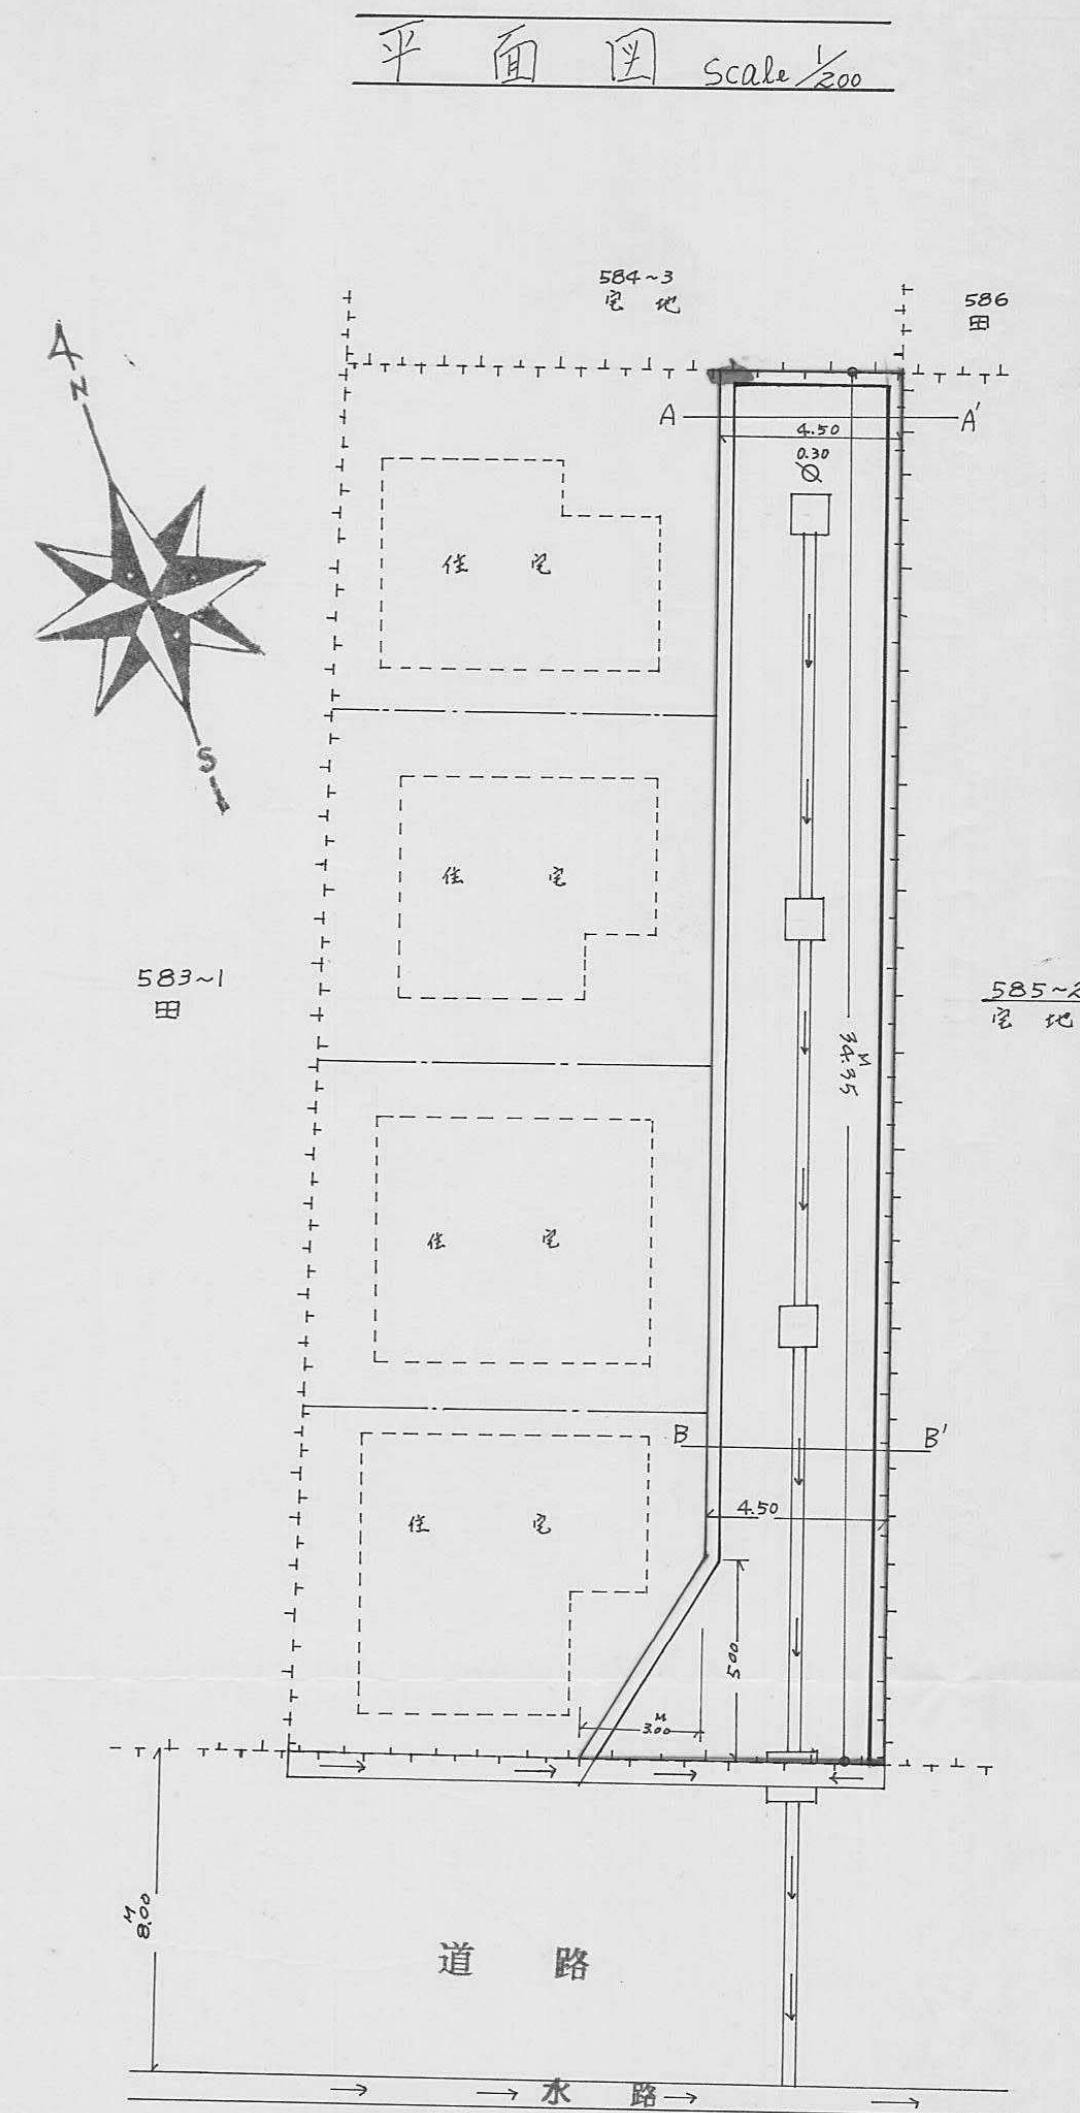


指定年月日・番号	昭和 51 年 8 月 2 日 第 51-10 号
告示年月日・番号	昭和 51 年 9 月 18 日 第 76 号


承 諾 書

この図面記載のとおり道路の位置の指定・変更・廃止を承諾します。


道路の幅員	4.000	道路の延長	16.700	道路の面積	23.800 m ²
-------	-------	-------	--------	-------	-----------------------

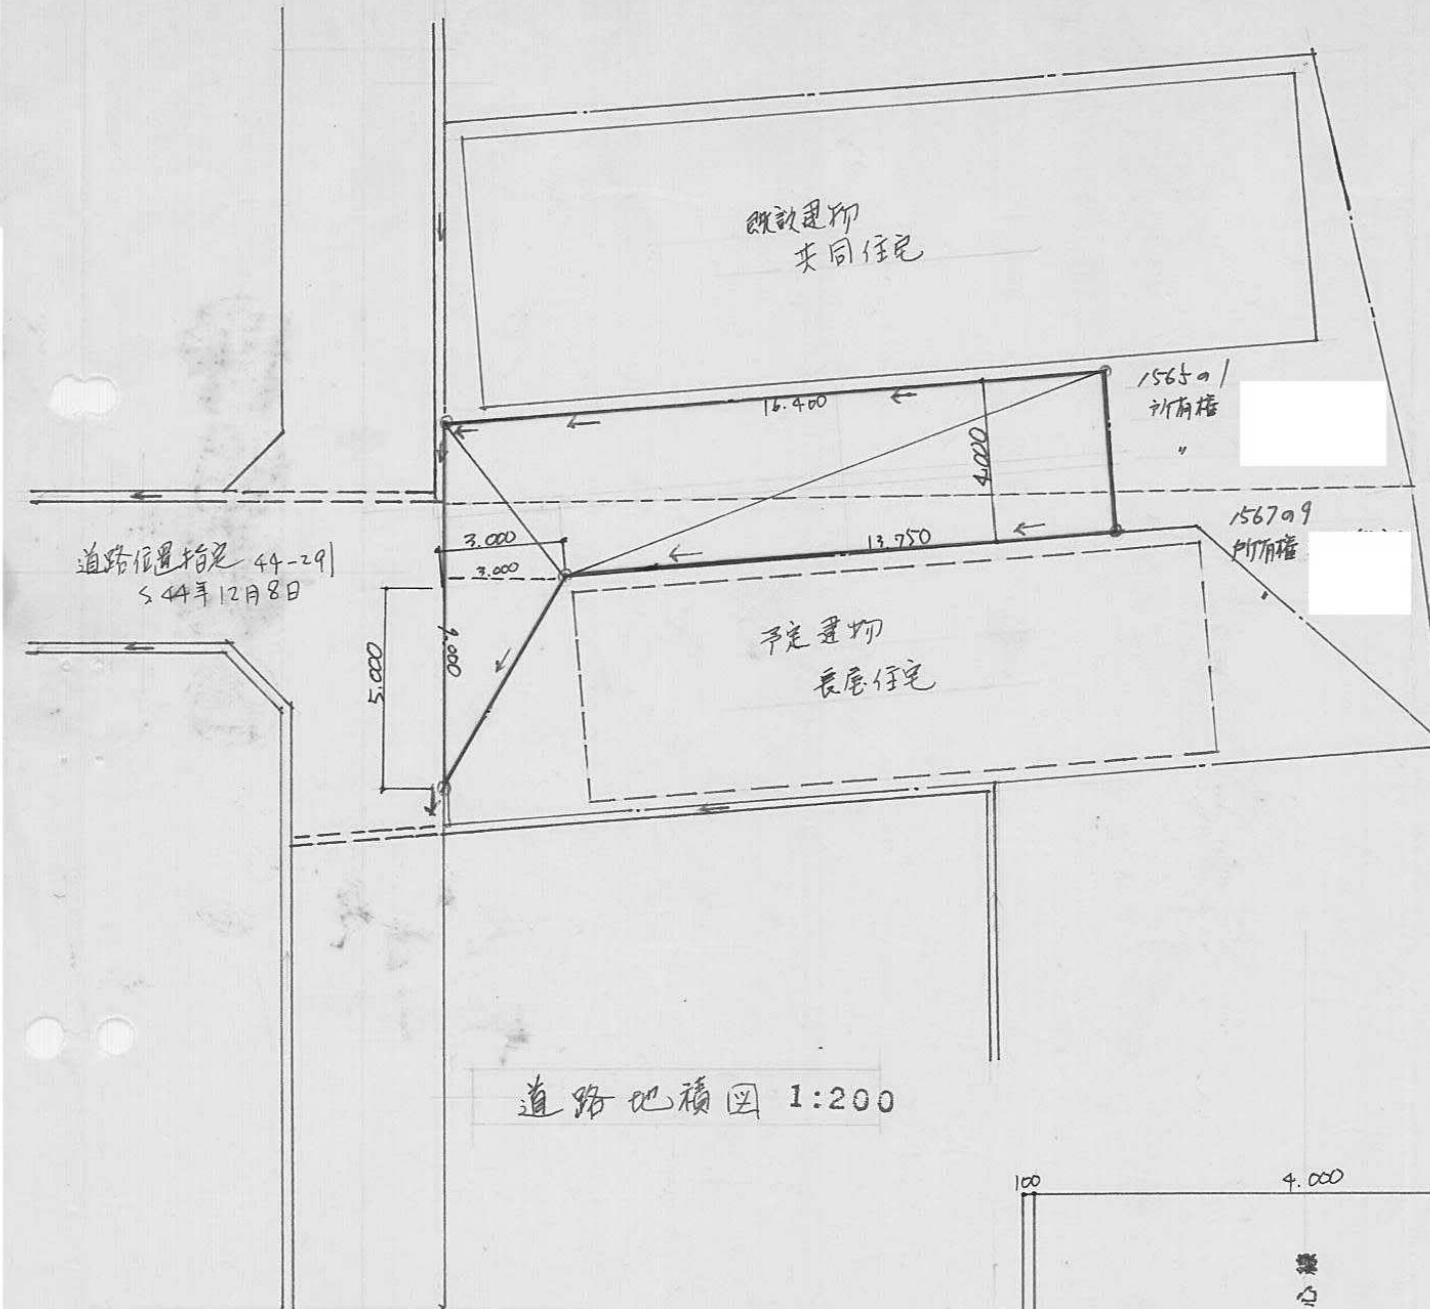

道路位置図 1:200

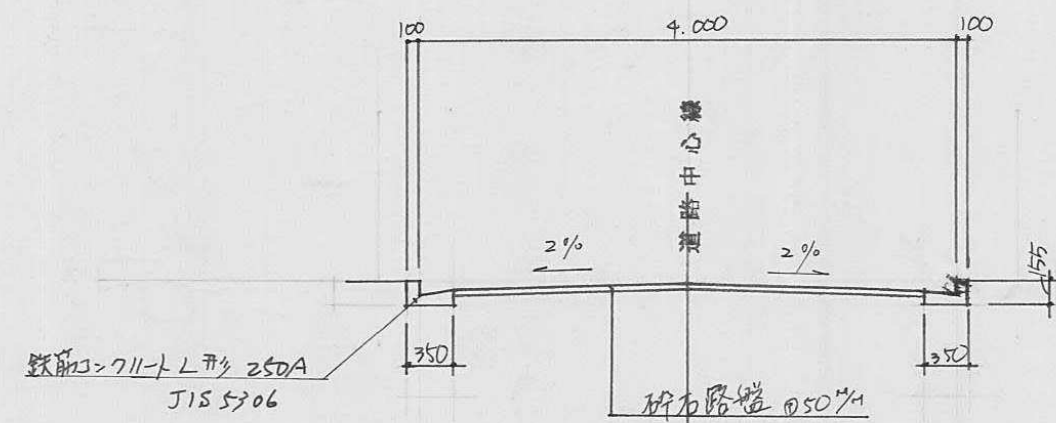

標準断面図 1:60

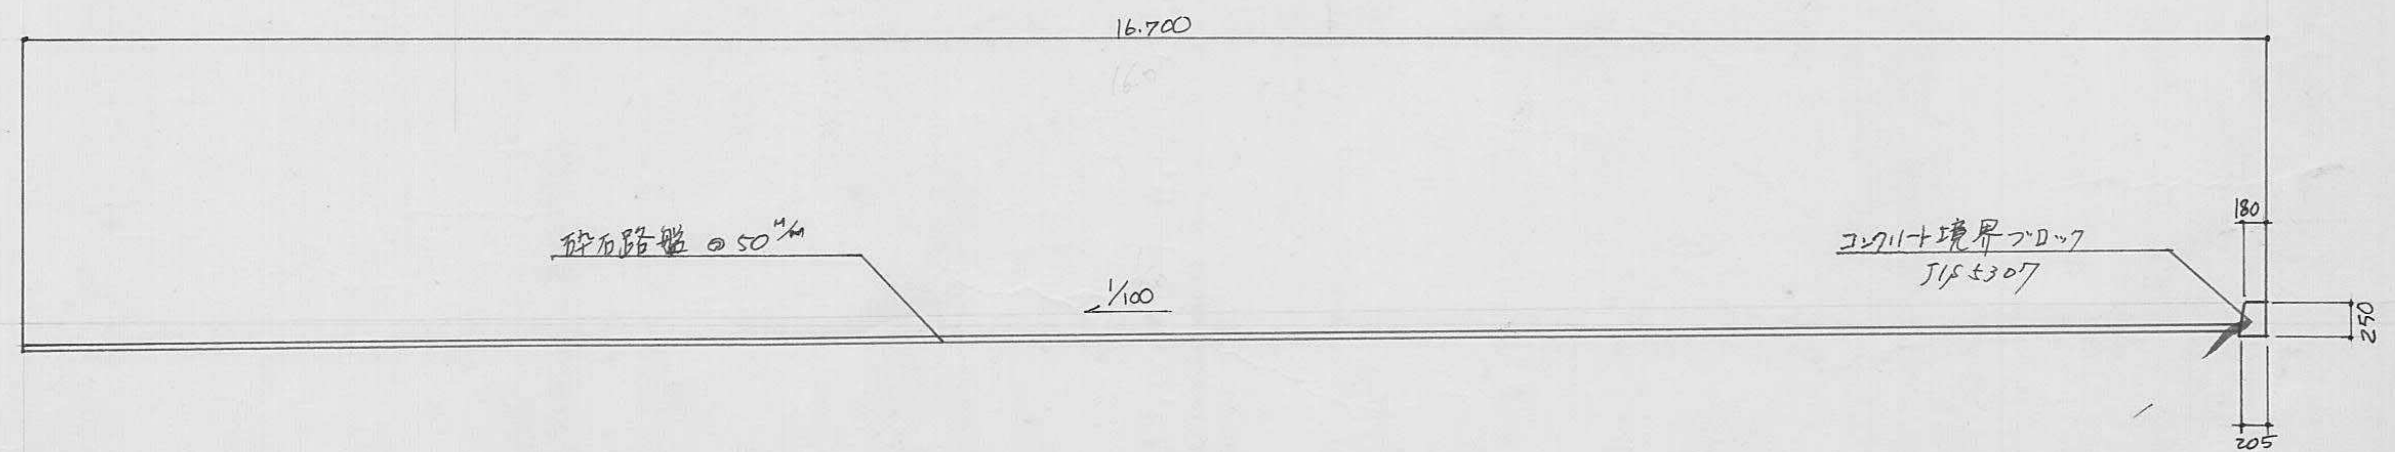

縦断面図 1:60



指定年月日・番 号	昭和 51 年 7 月 15 日 第 51-12 号
告示年月日・番 号	昭和 年 月 日 第 号

承 諾 書

この図面記載のとおり道路の位置の指定・変更・廃止を承諾します。

[Redacted]

道路の幅員	4 M 00	道路の延長	34 M 90	道路の面積	143 M ² 60
-------	--------	-------	---------	-------	-----------------------

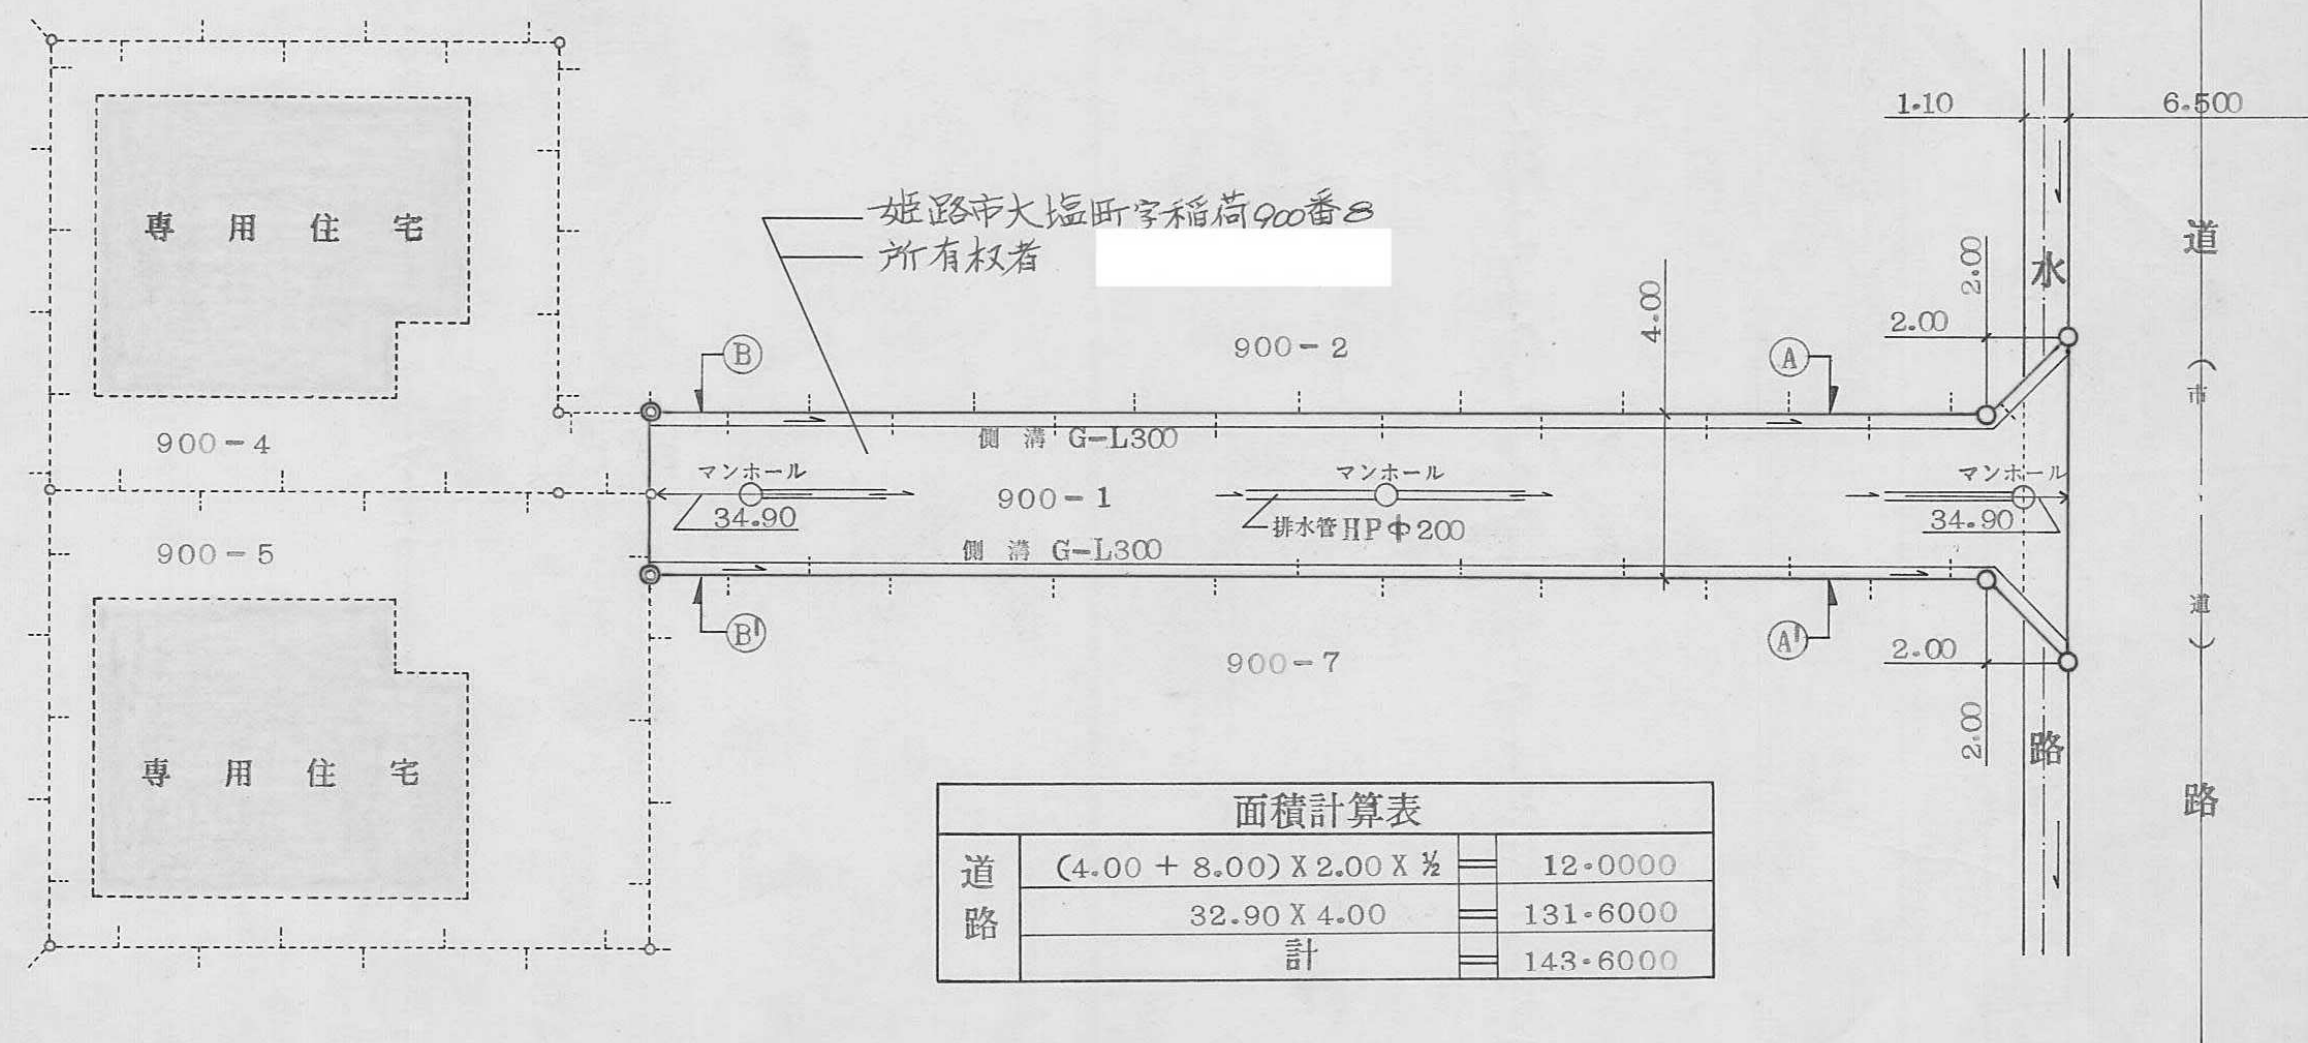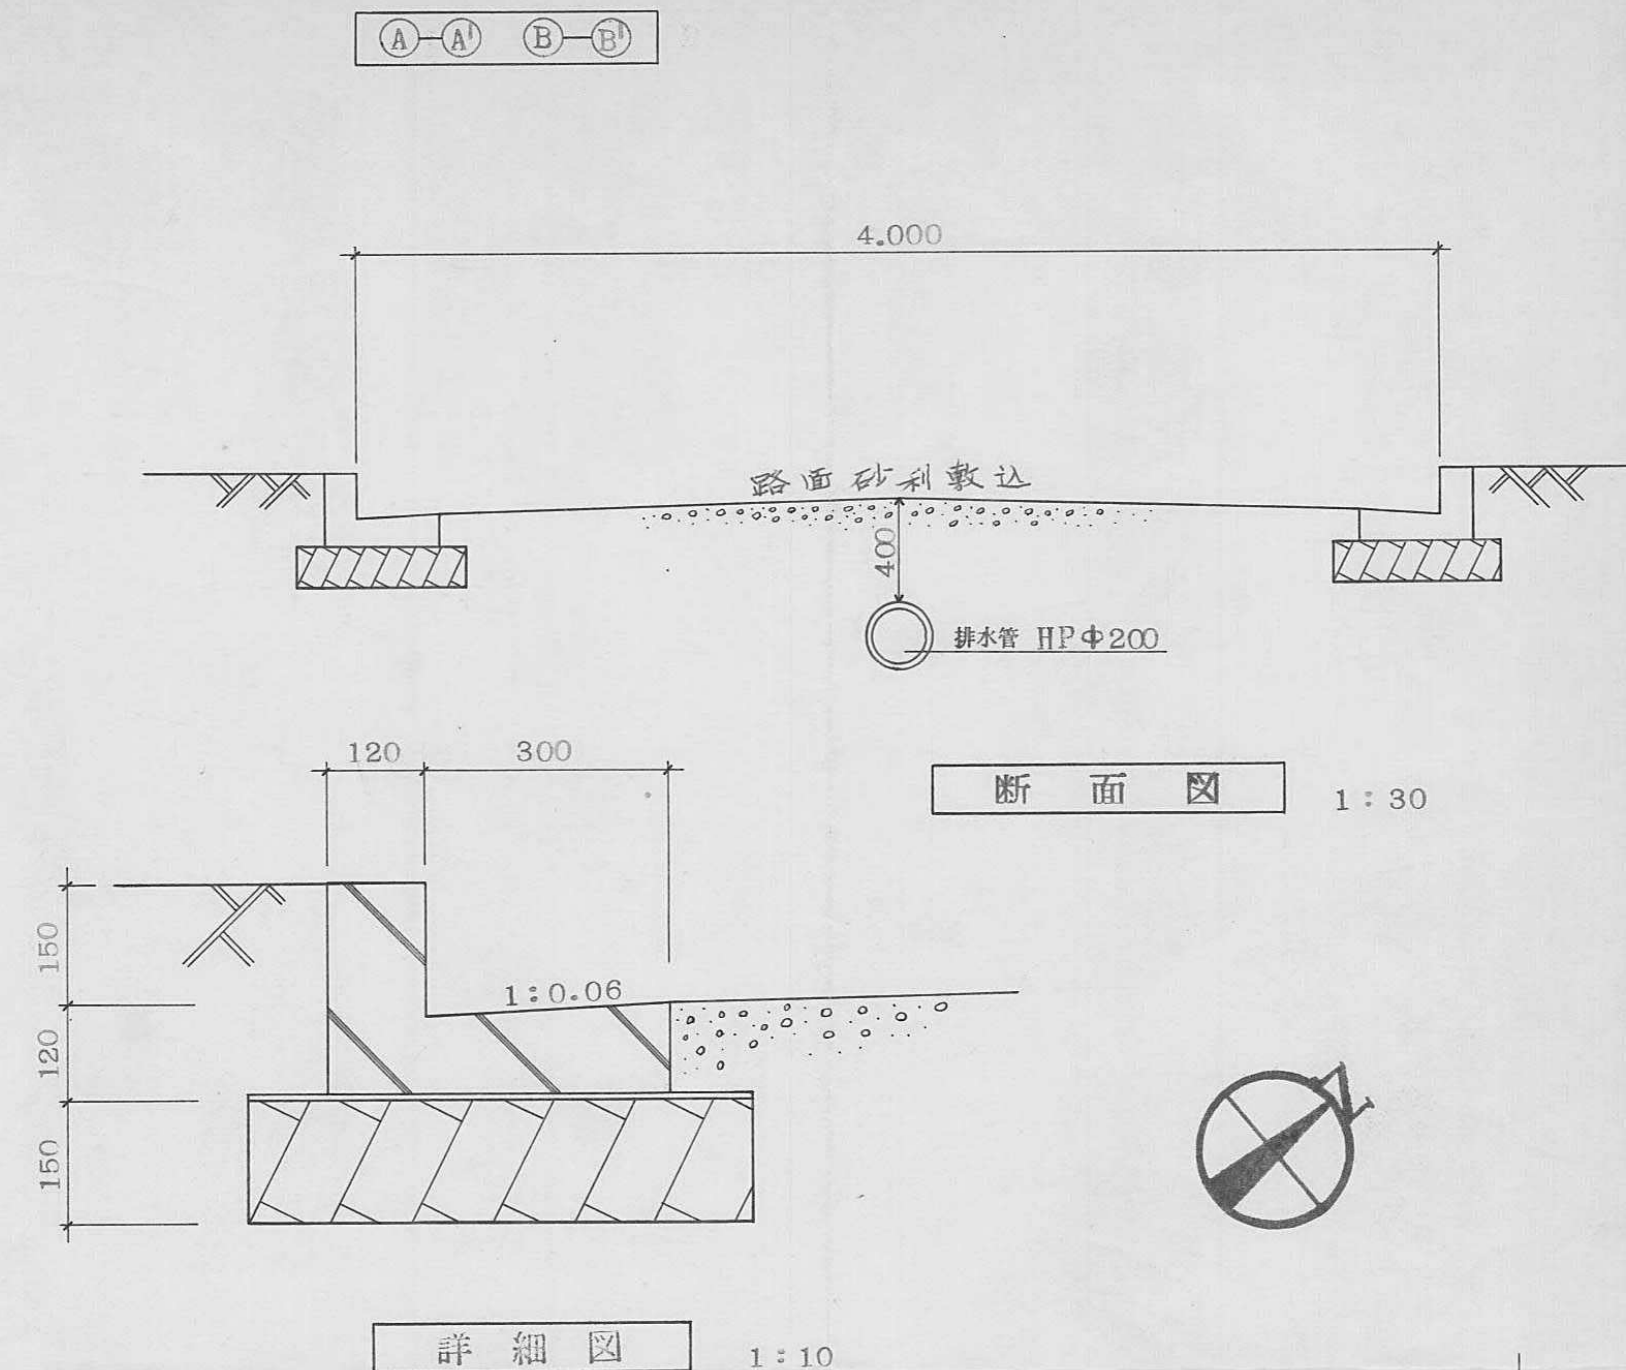


面積計算表			
道路	$(4.00 + 8.00) \times 2.00 \times \frac{1}{2}$	=	12.0000
	32.90×4.00	=	131.6000
	計	=	143.6000

指定年月日・番 号	昭和 57 年 9 月 19 日 第 57-13 号
告示年月日・番 号	昭和 年 月 日 第 号

承 諾 書					
この図面記載のとおり道路の位置の指定・変更・廃止を承諾します。					
道路の幅員	4.222	道路の延長	30.00m	道路の面積	127.50㎡


平面图

S 1 : 2 0 0

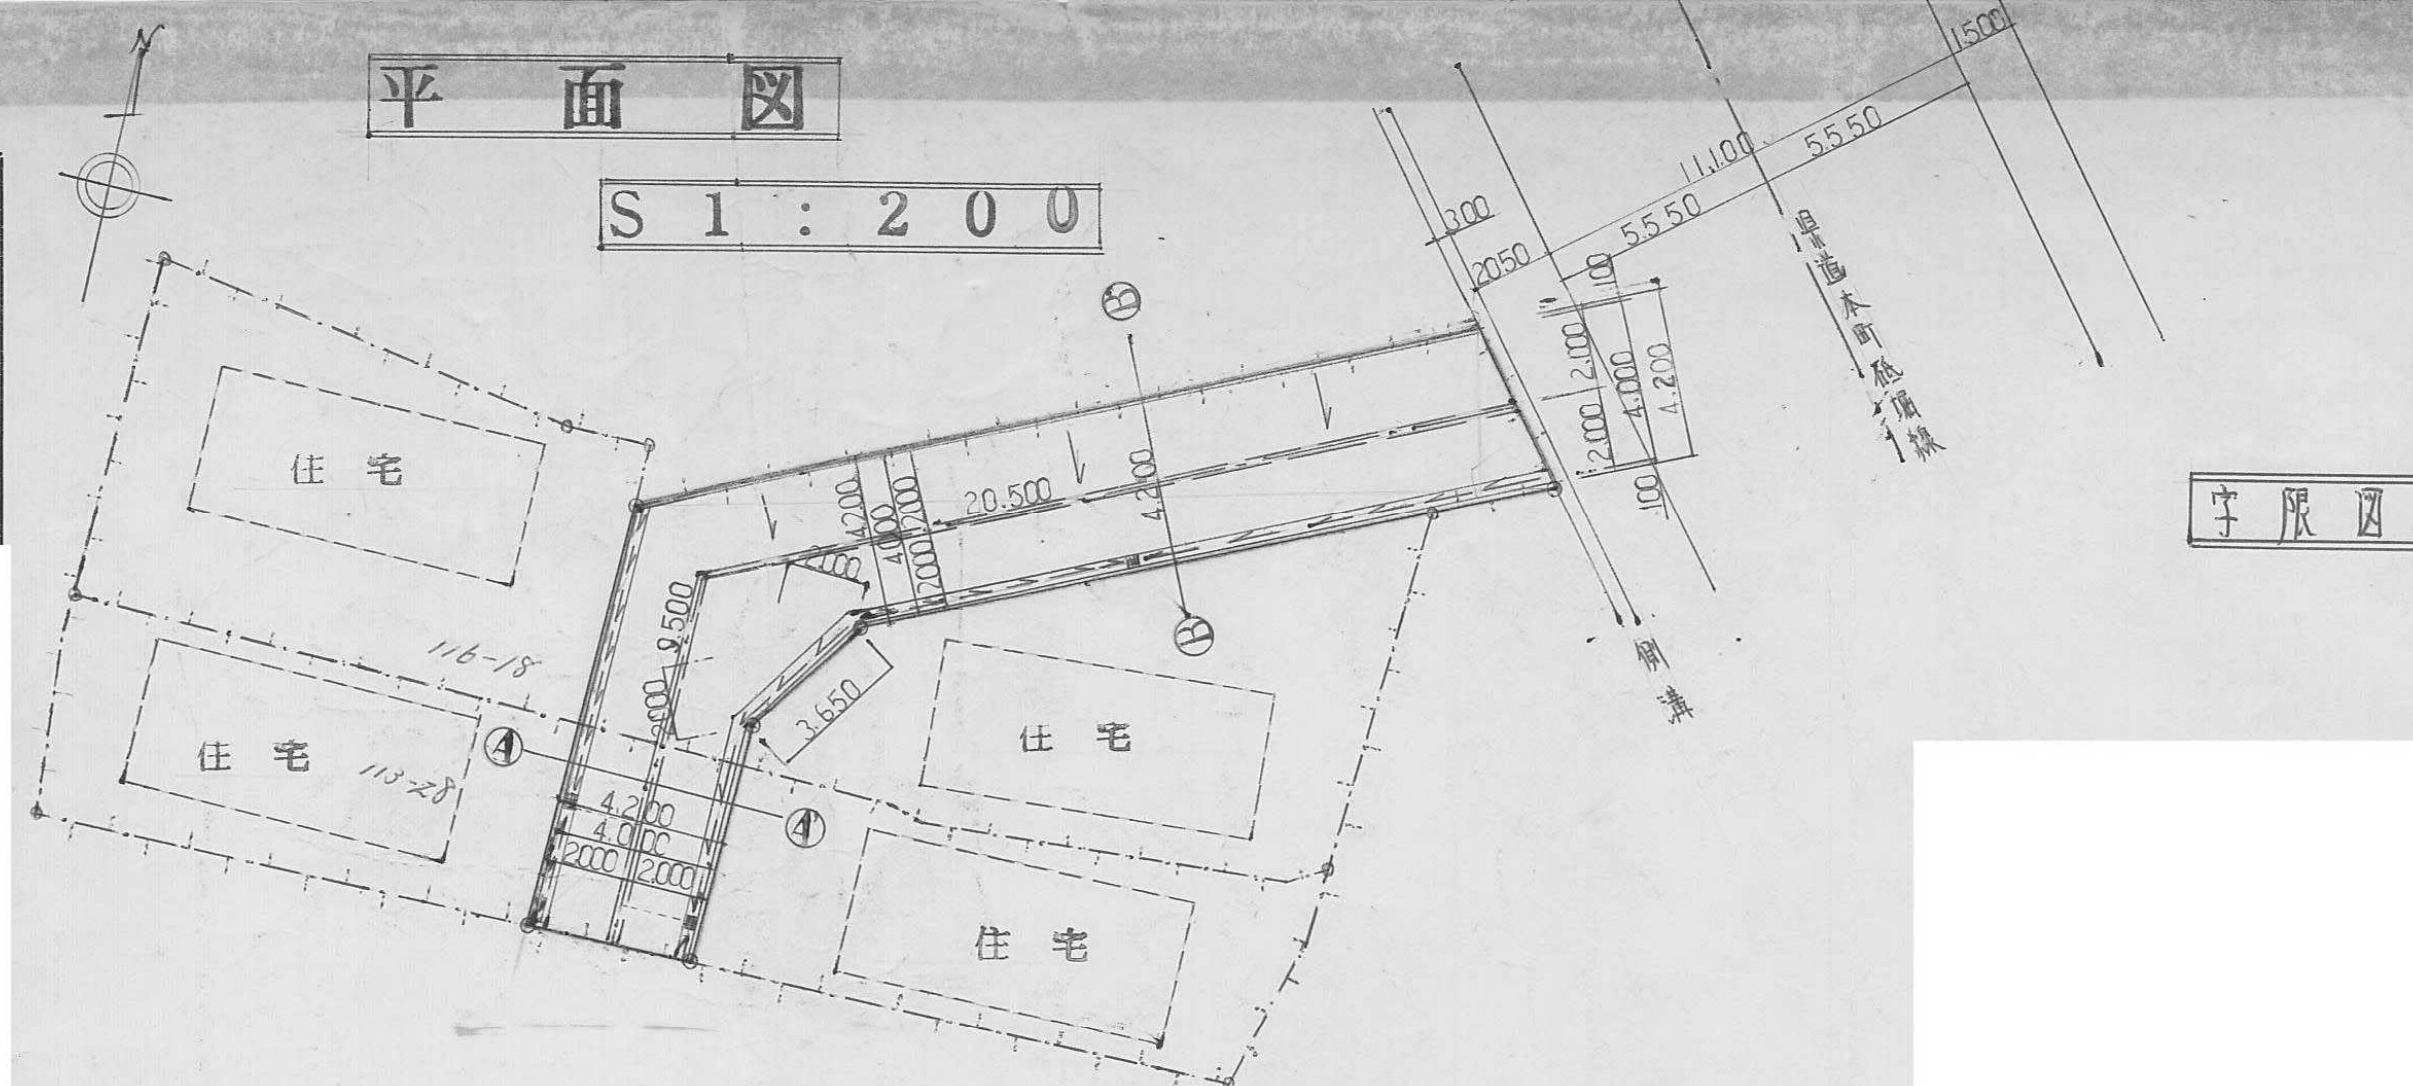

断面図

S 1 : 2.0
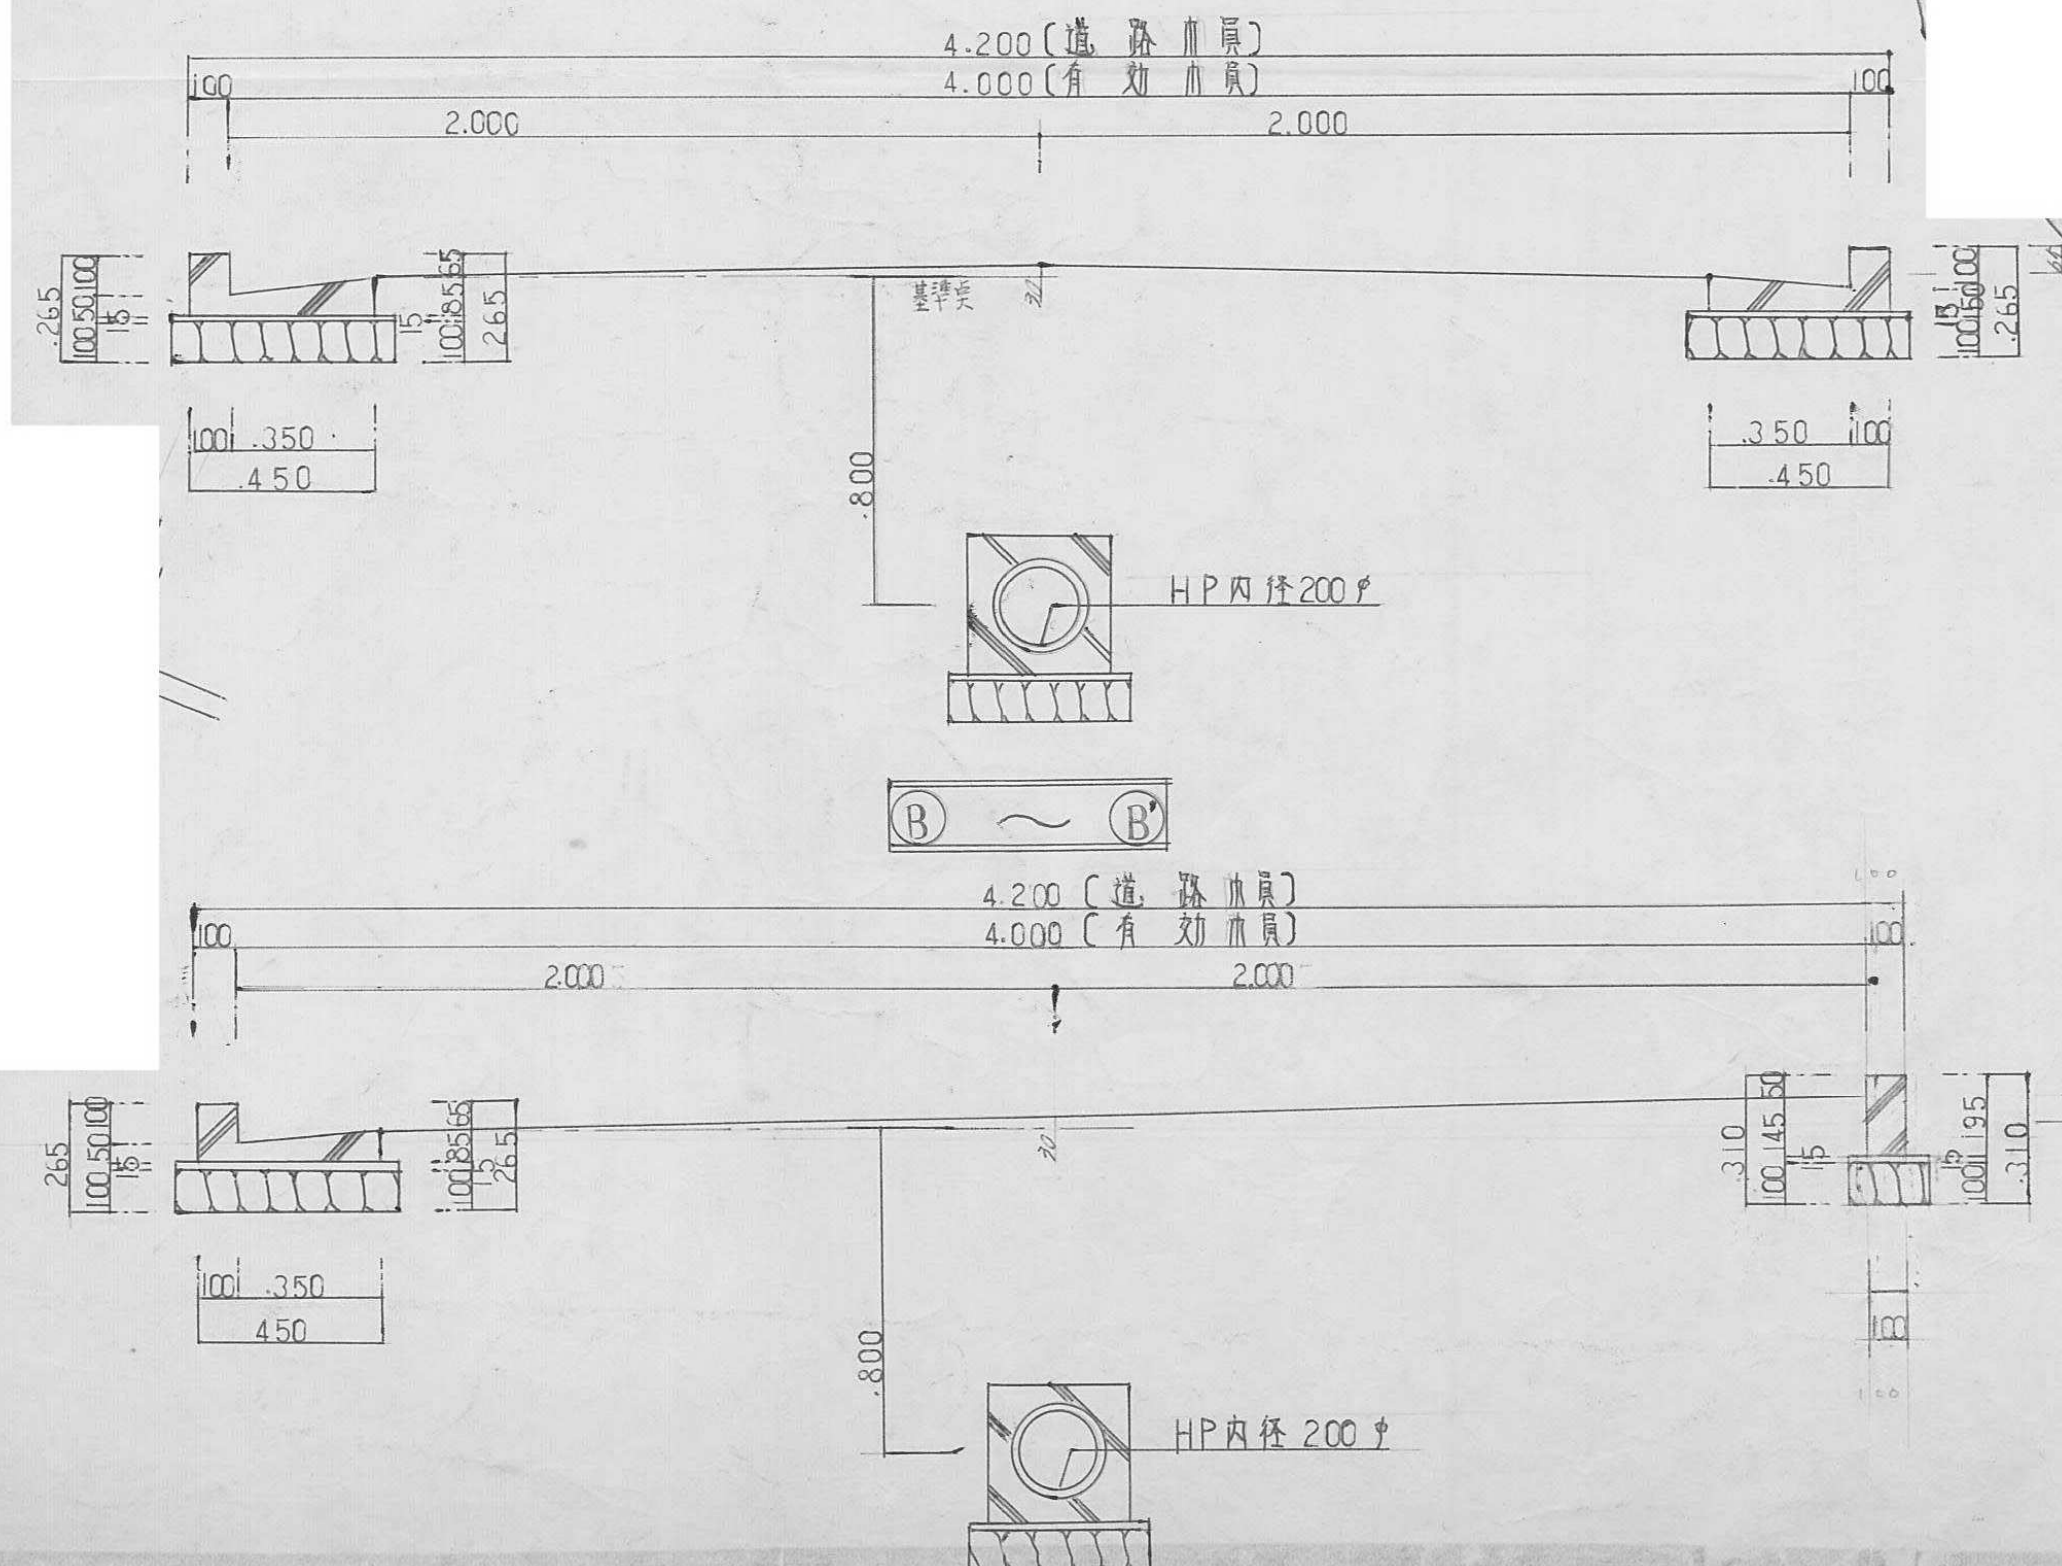
$$\textcircled{A} \sim \textcircled{A'}$$


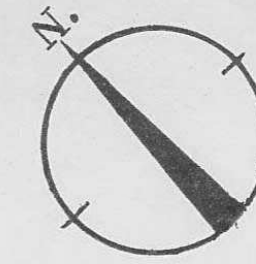
字 限 四

指定年月日・番 号	昭和 57 年 8 月 17 日 第 51-14 号
告示年月日・番 号	昭和 57 年 9 月 18 日 第 76 号




承 諾 書

この図面記載のとおり道路の位置の指定・変更・廃止を承諾します。

道路の幅員	6.00	道路の延長	12.00	道路の面積	72.98
-------	------	-------	-------	-------	-------



求	積
13.45×5.38	$= 72.361$
13.45×3.96	$= 53.262$
6.75×1.90	$= 12.825$
6.75×0.74	$= 4.995$
7.20×0.35	$= 2.520$
計	145.963
$1/2$	72.9815

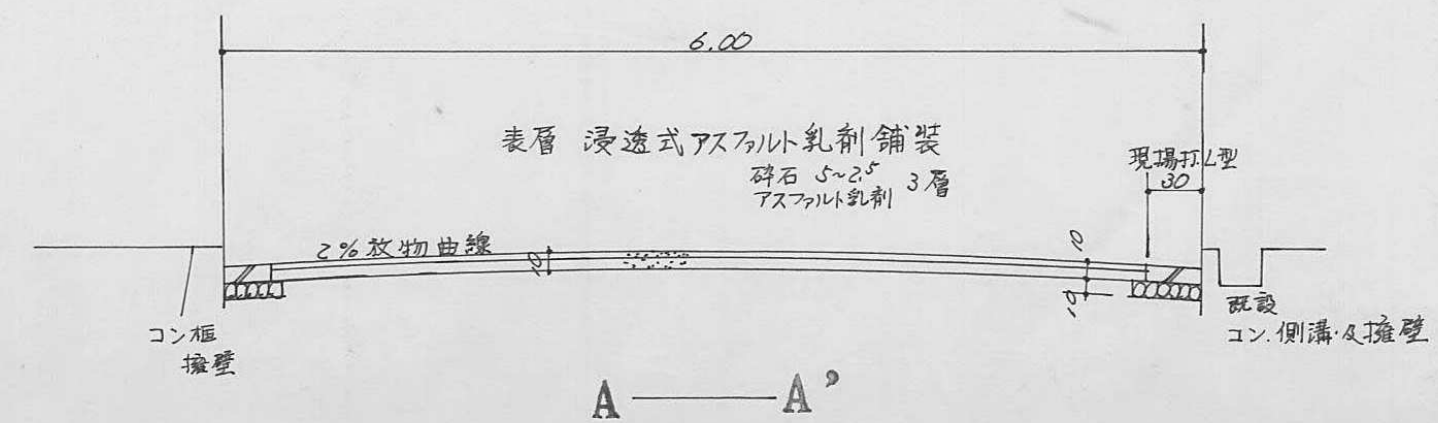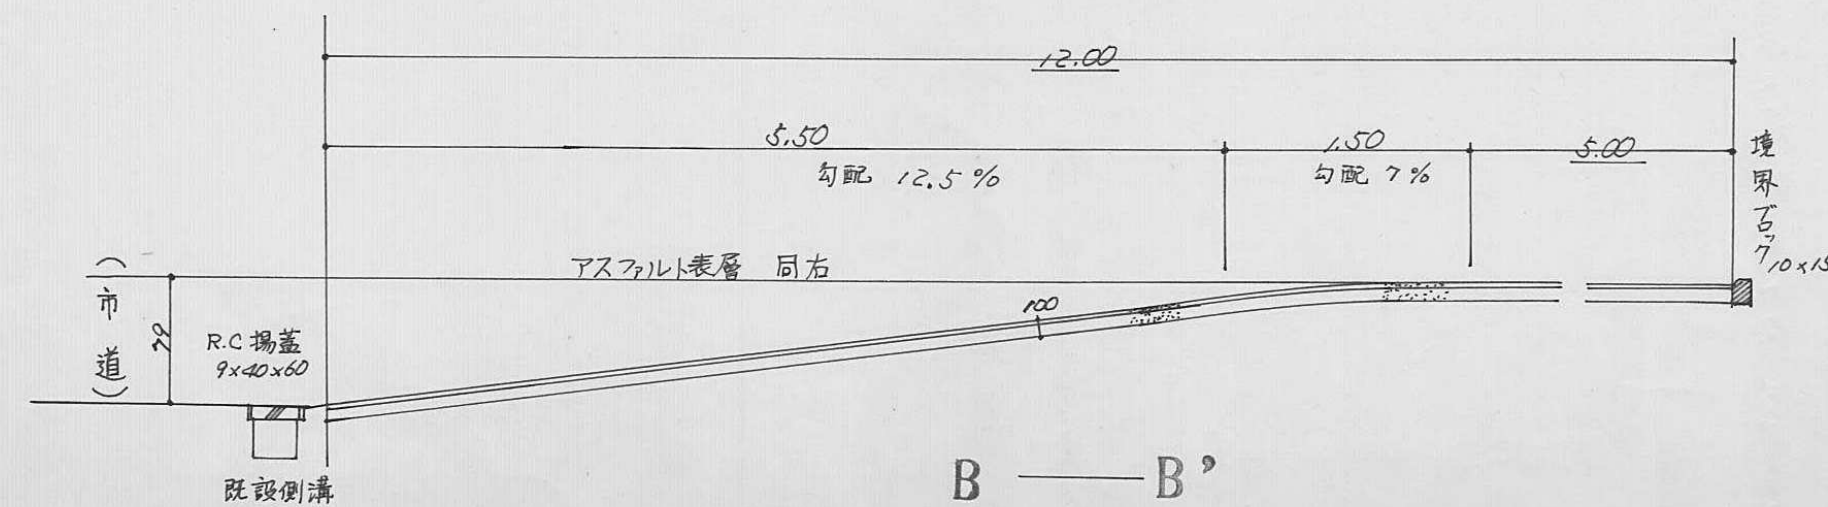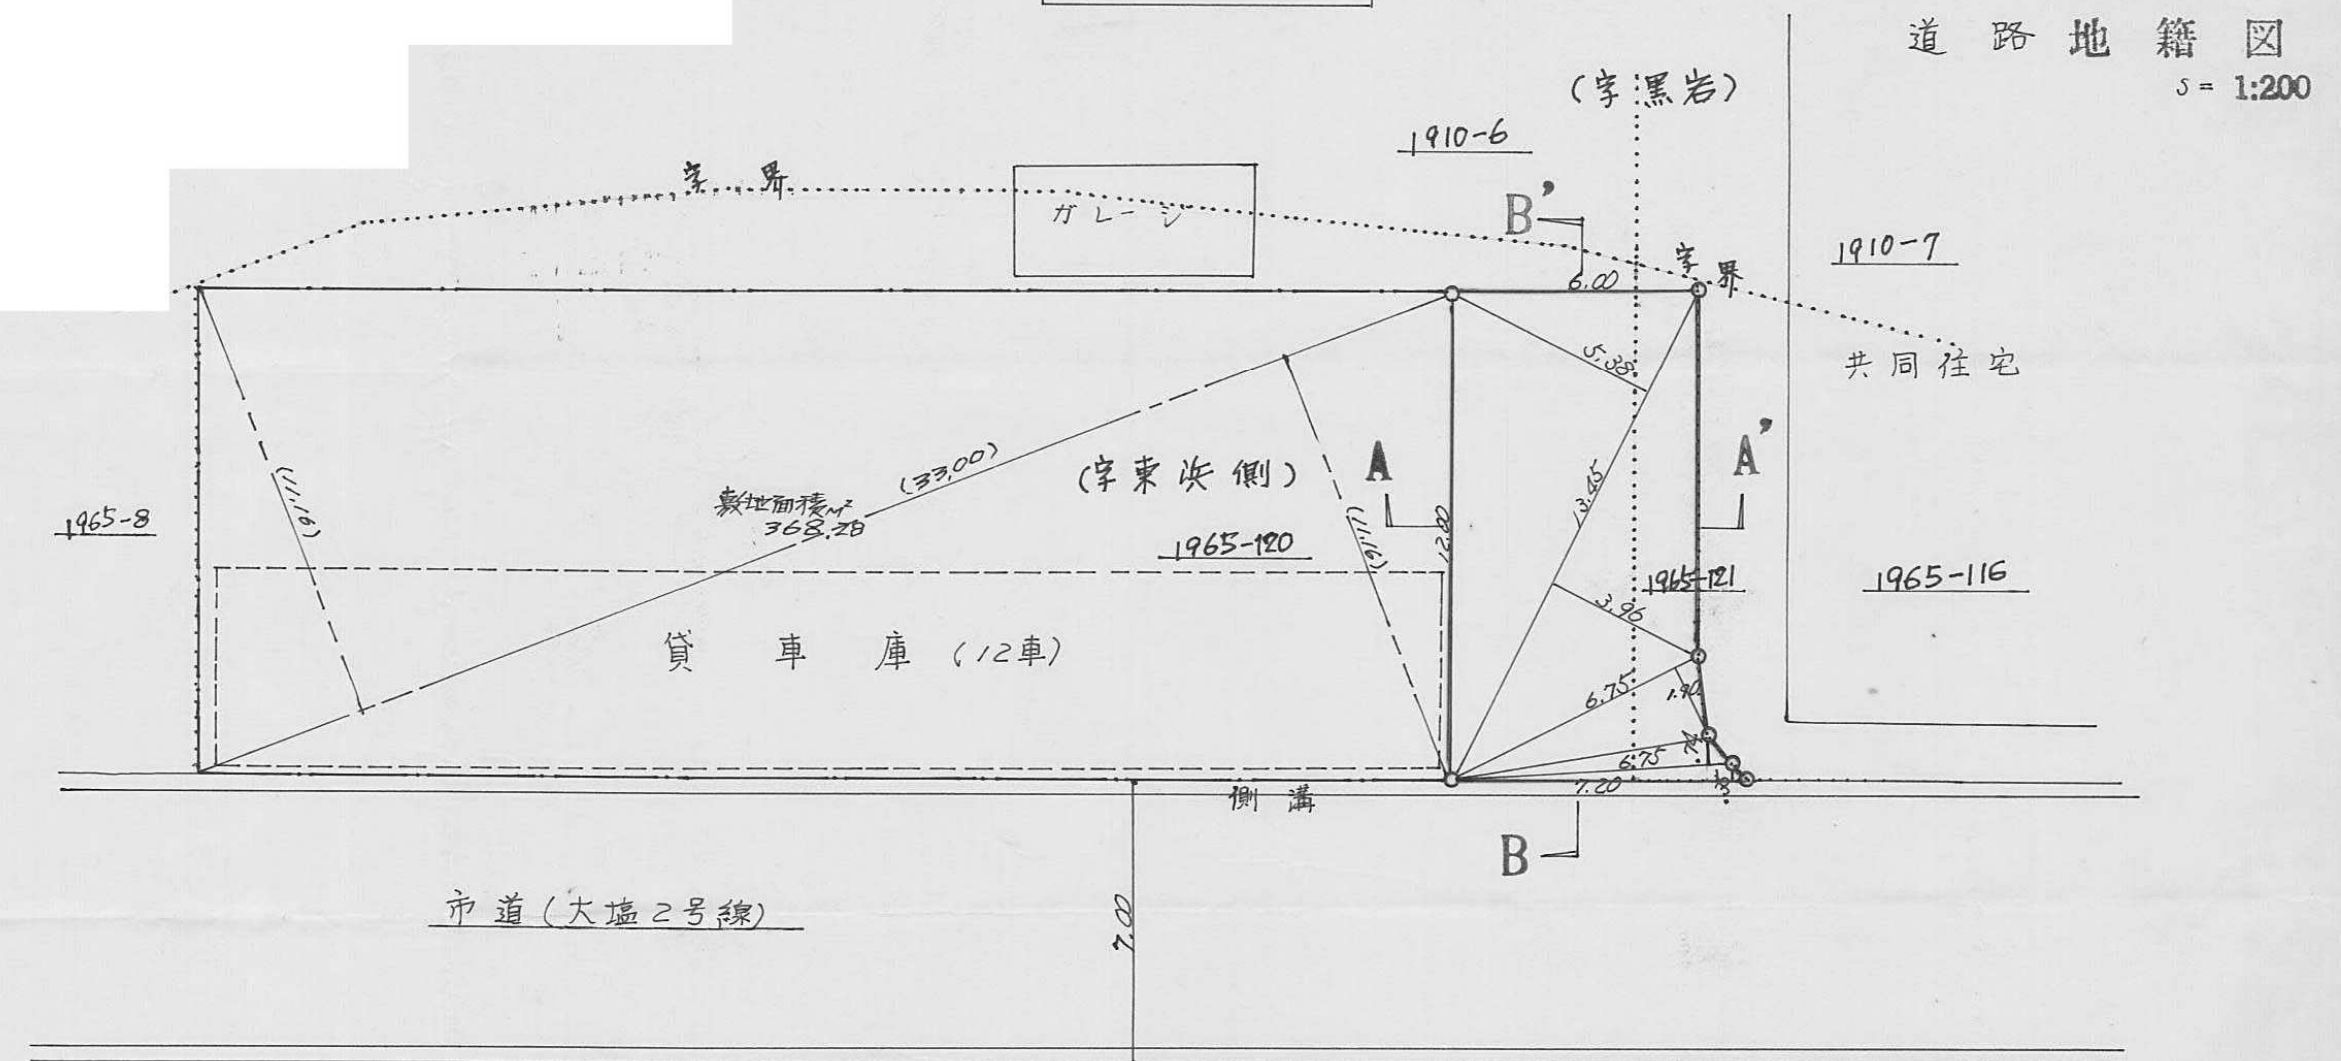

縦断面図 S = 1:50



14 A

指定年月日・番 号	昭和 51 年 9 月 4 日 第 51-15 号
告示年月日・番 号	昭和 年 月 日 第 号

承 諾 書




この図面記載のとおり道路の位置の指定・変更・廃止を承諾します。

道路の幅員	4.00 m	道路の延長	10.00 m	道路の面積	40.00 m ²
-------	--------	-------	---------	-------	----------------------

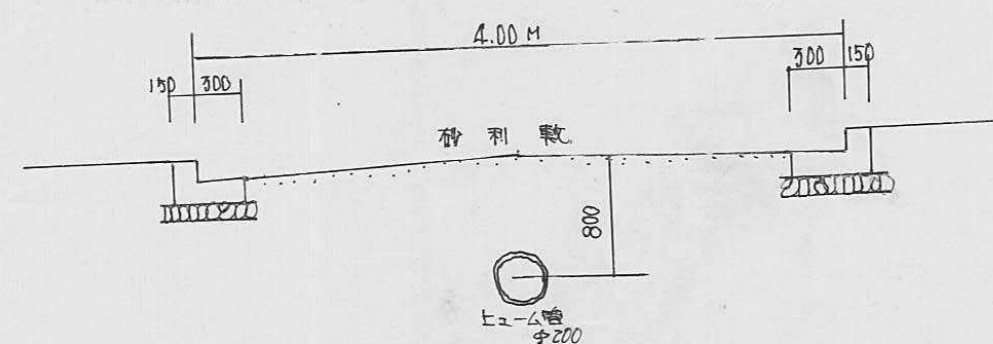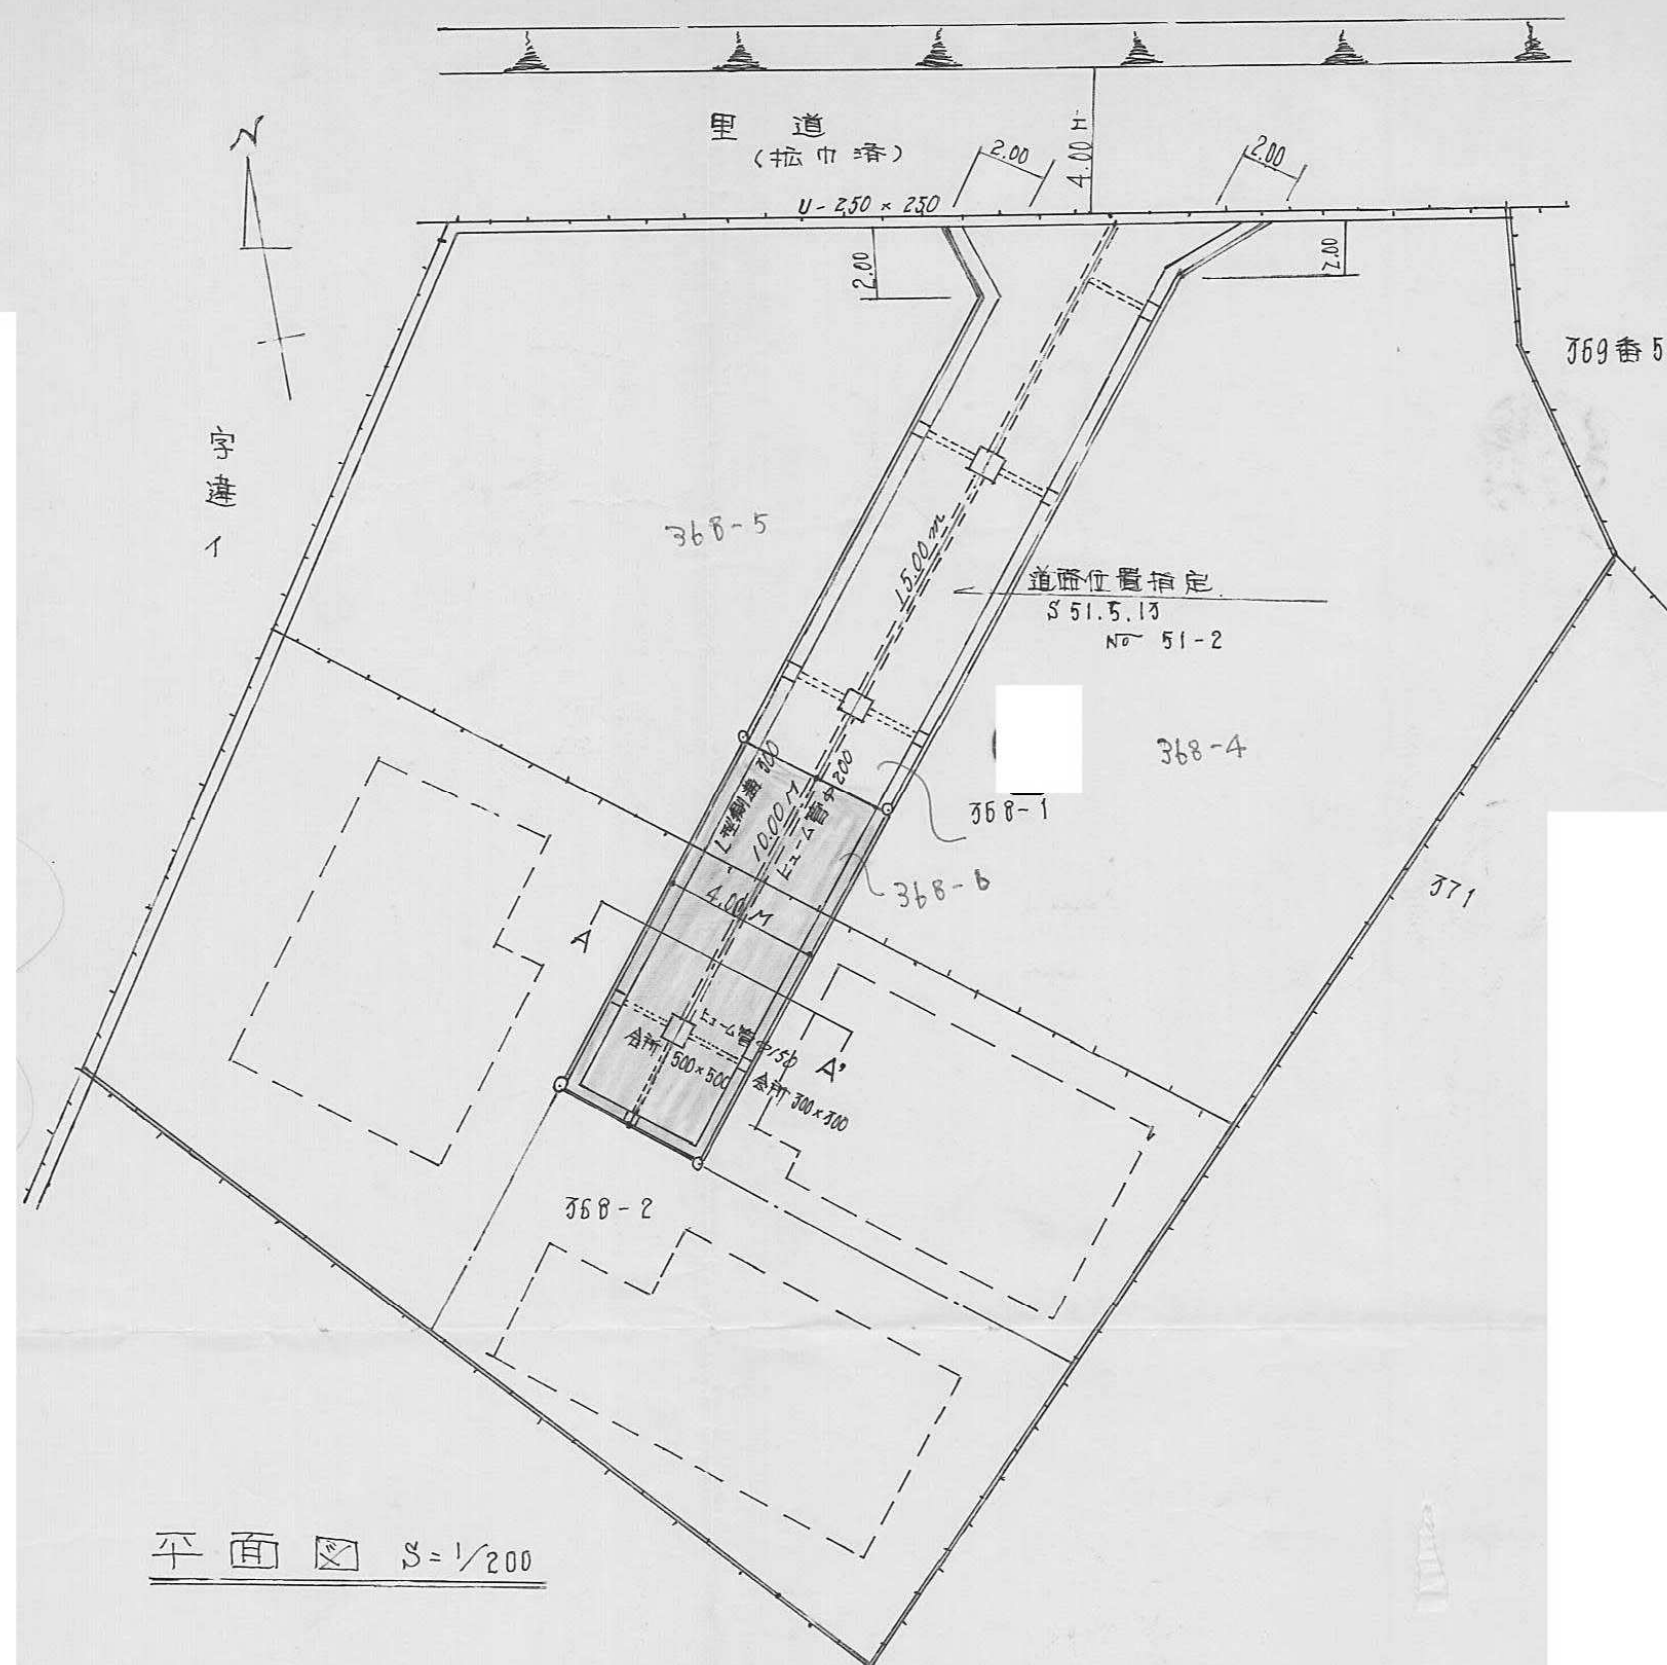

断面图 $\beta = 1/50$

承 諾 書	
指定年月日・番 号	昭和 51 年 10 月 18 日 第 51-17 号
告示年月日・番 号	昭和 年 月 日 第 号
この図面記載のとおり道路の位置の指定・変更・廃止を承諾します。	
道路の幅員	4.0 M
道路の延長	19.5 M
道路の面積	80.0 M ²

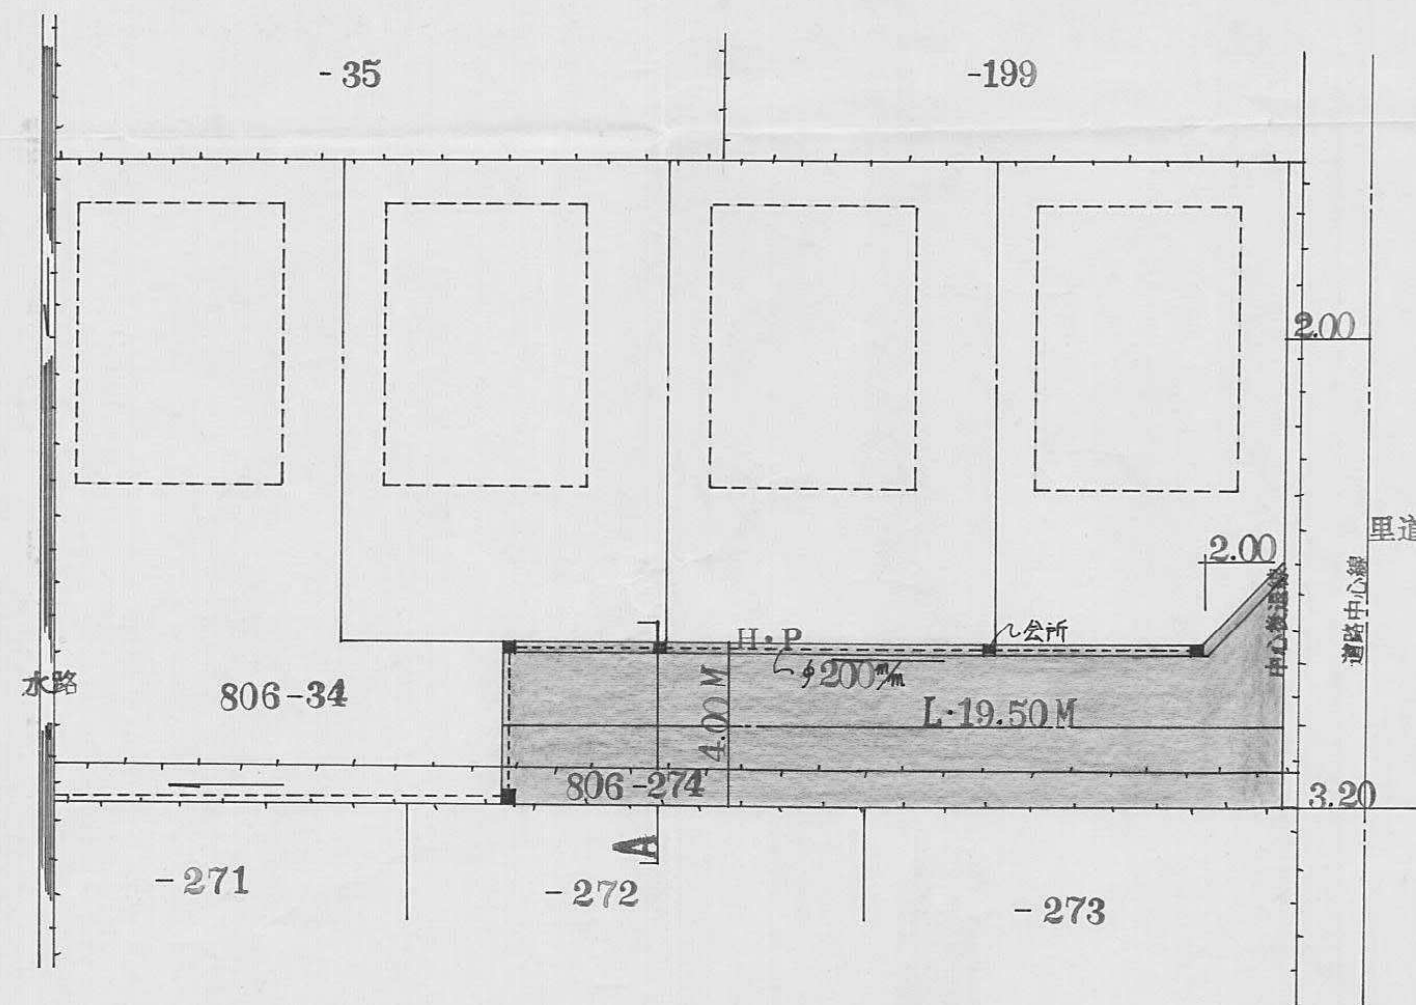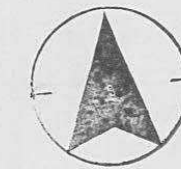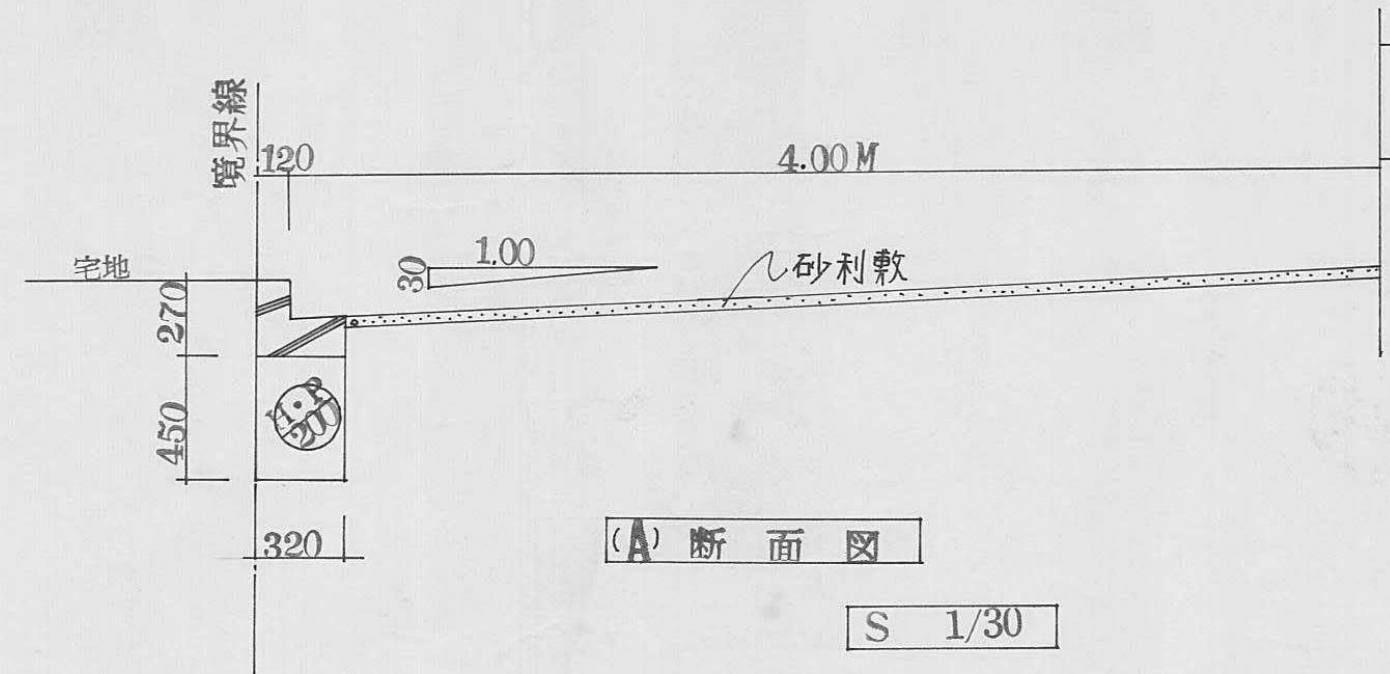

道路 面積

$19.5 \times 4.0 + 2 \times 2 \times \frac{1}{2} = 80.00 \text{ M}^2$


指定年月日・番 号	昭和 57 年 11 月 11 日 第 57-18 号
告示年月日・番 号	昭和 年 月 日 第 号

承 諾 書


この図面記載のとおり道路の位置の指定・変更・廃止を承諾します。

道路の幅員	4.0 M	道路の延長	34.7 M	道路の面積	146.3 m ²
-------	-------	-------	--------	-------	----------------------

393-4 面積
$\{(12.50 + 12.50) \times 39.80\} \div 2 = 497.50$
道路面積
$34.70 \times 4.00 + (5.00 \times 2.00) \div 2 = 146.30$

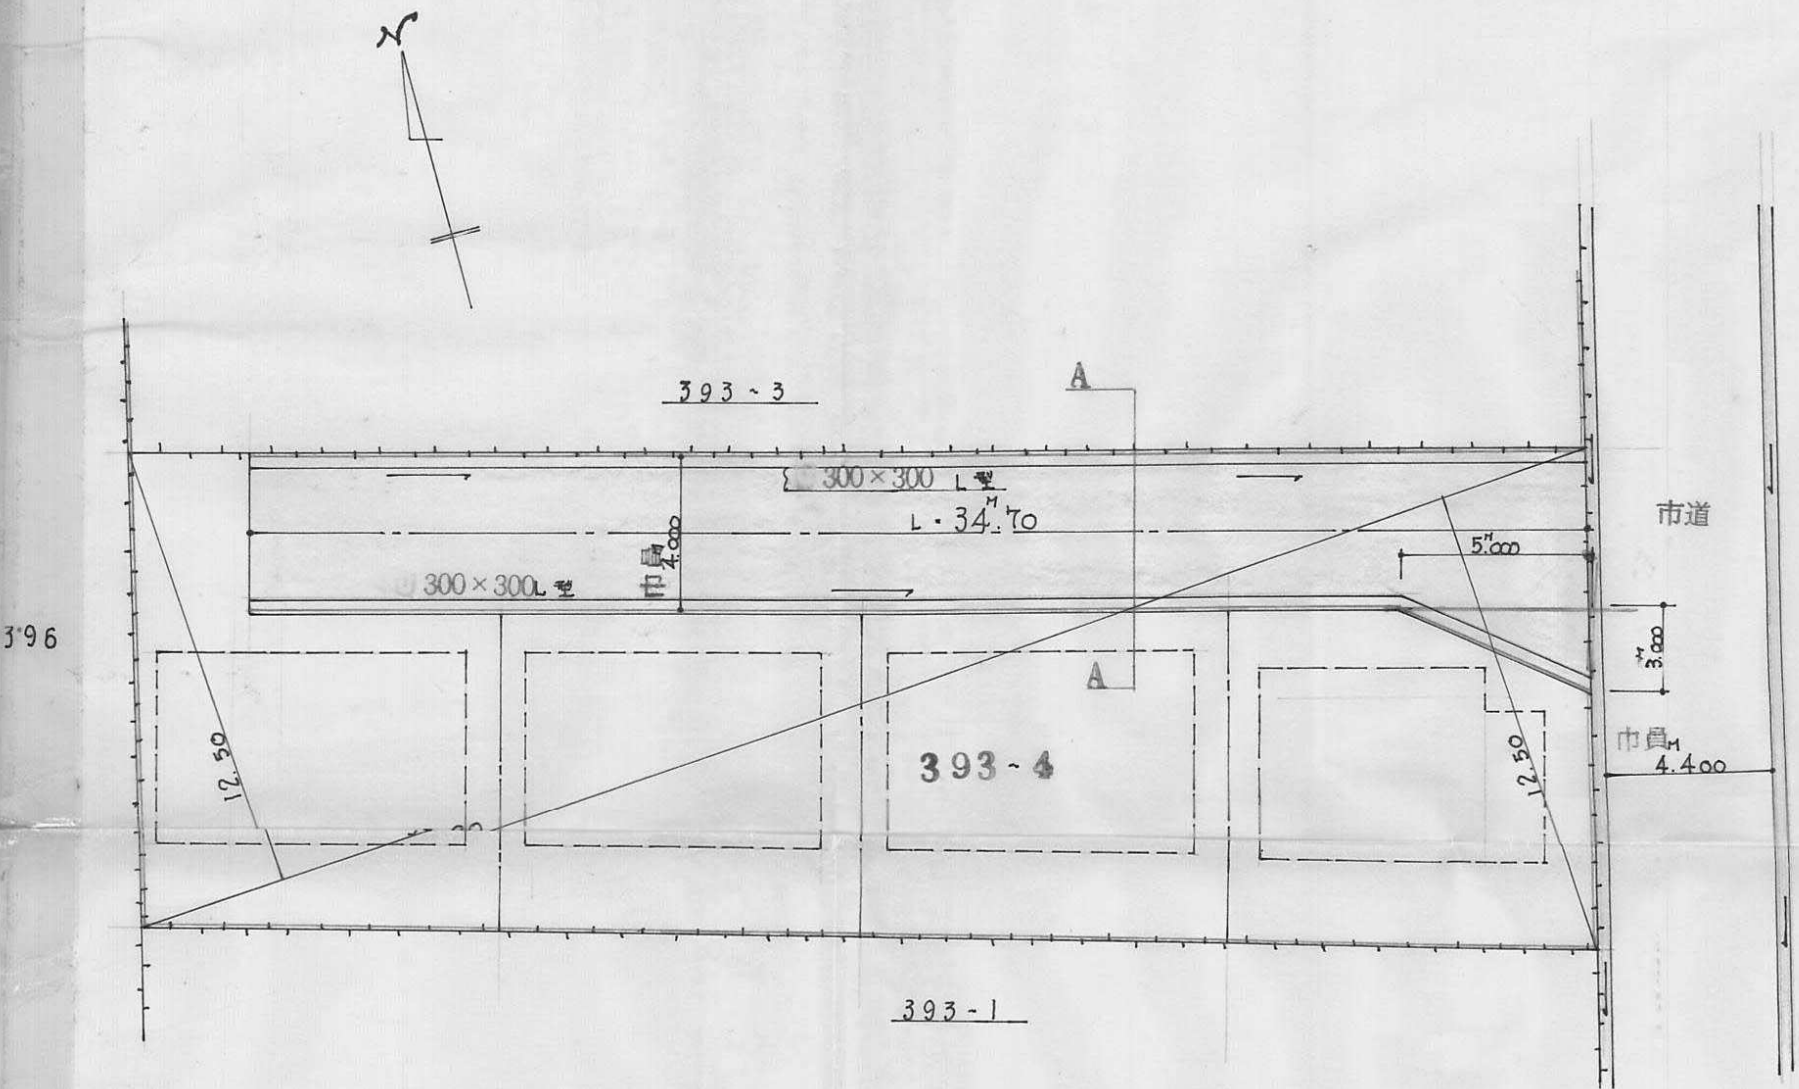

平面図
配置図 S 1/200

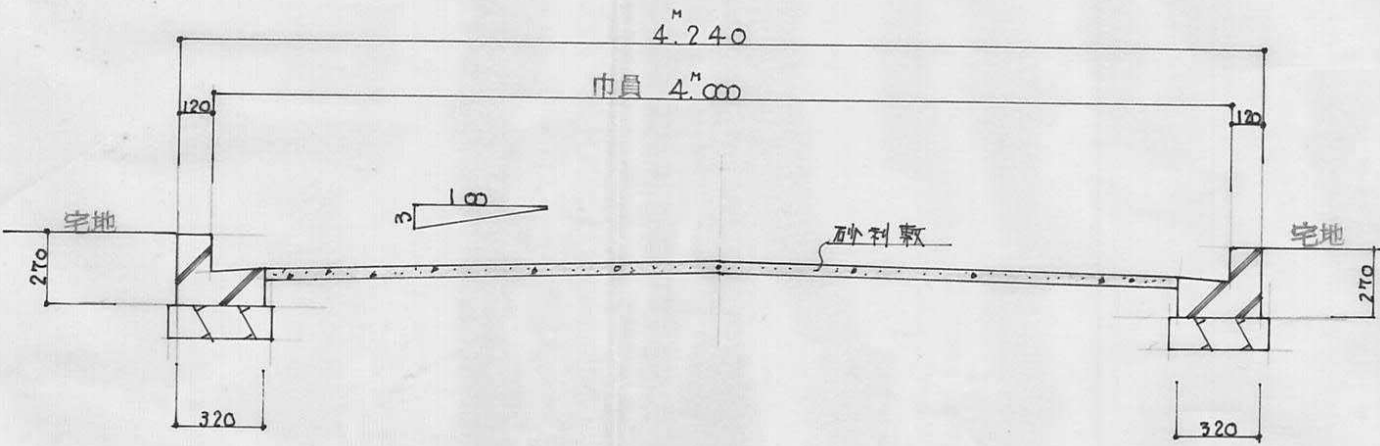

A 断面図 S 1/30


09.3030
(60/6/27)

指定年月日・番号	昭和52年7月29日	第51-19号
告示年月日・番号	昭和52年9月30日	第114号


承諾書

この図面記載のとおり道路の位置の指定・変更・廃止を承諾します。

道路の幅員	4.00 M	道路の延長	28.60 M	道路の面積	121.36 m^2
-------	--------	-------	---------	-------	--------------

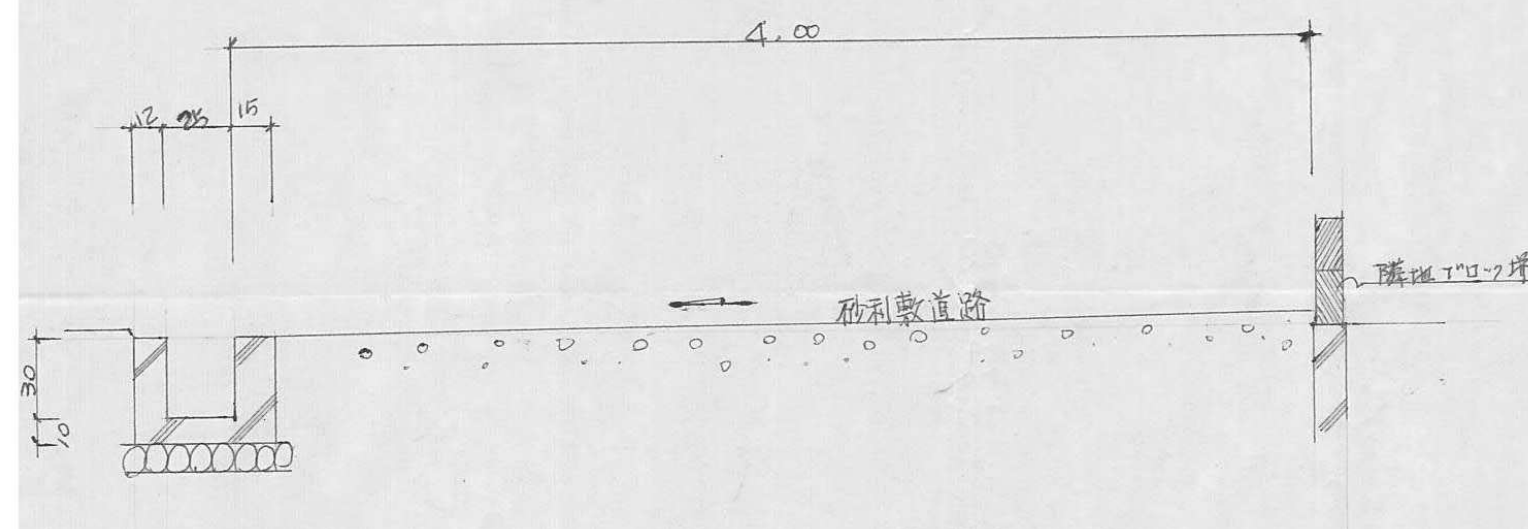

道路標準断面図 1:30

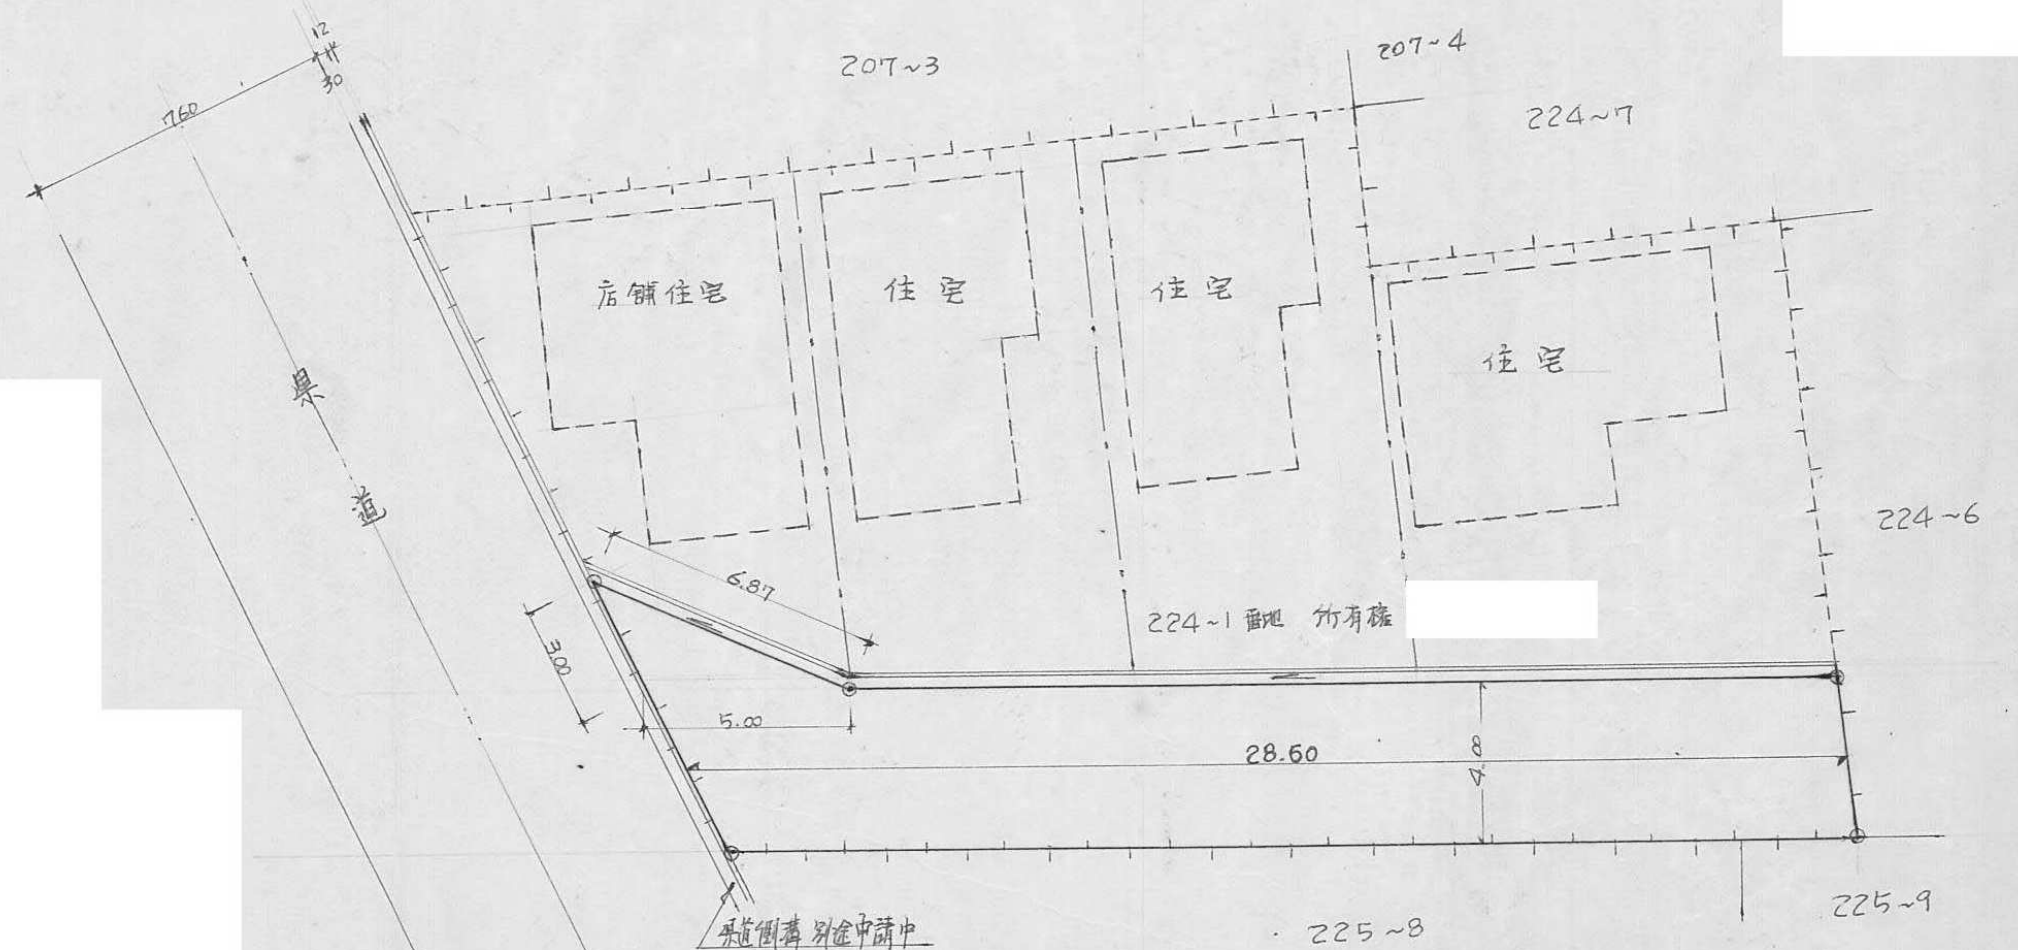

平面図 1:200



指定年月日・番 号	昭和 52 年 2 月 7 日 第 51-20 号
告示年月日・番 号	昭和 年 月 日 第 号

承 諾 書

この図面記載のとおり道路の位置の指定・変更・廃止を承諾します。

[Redacted]

道路の幅員	4.0	道路の延長	43.7	道路の面積	188.4
-------	-----	-------	------	-------	-------

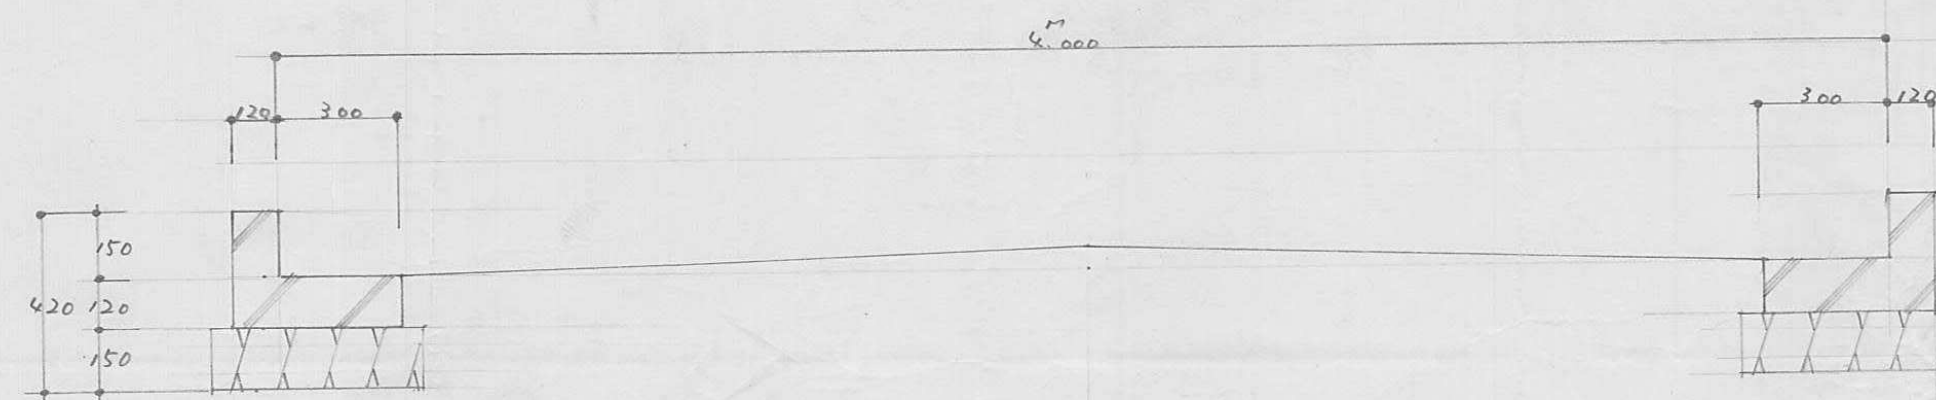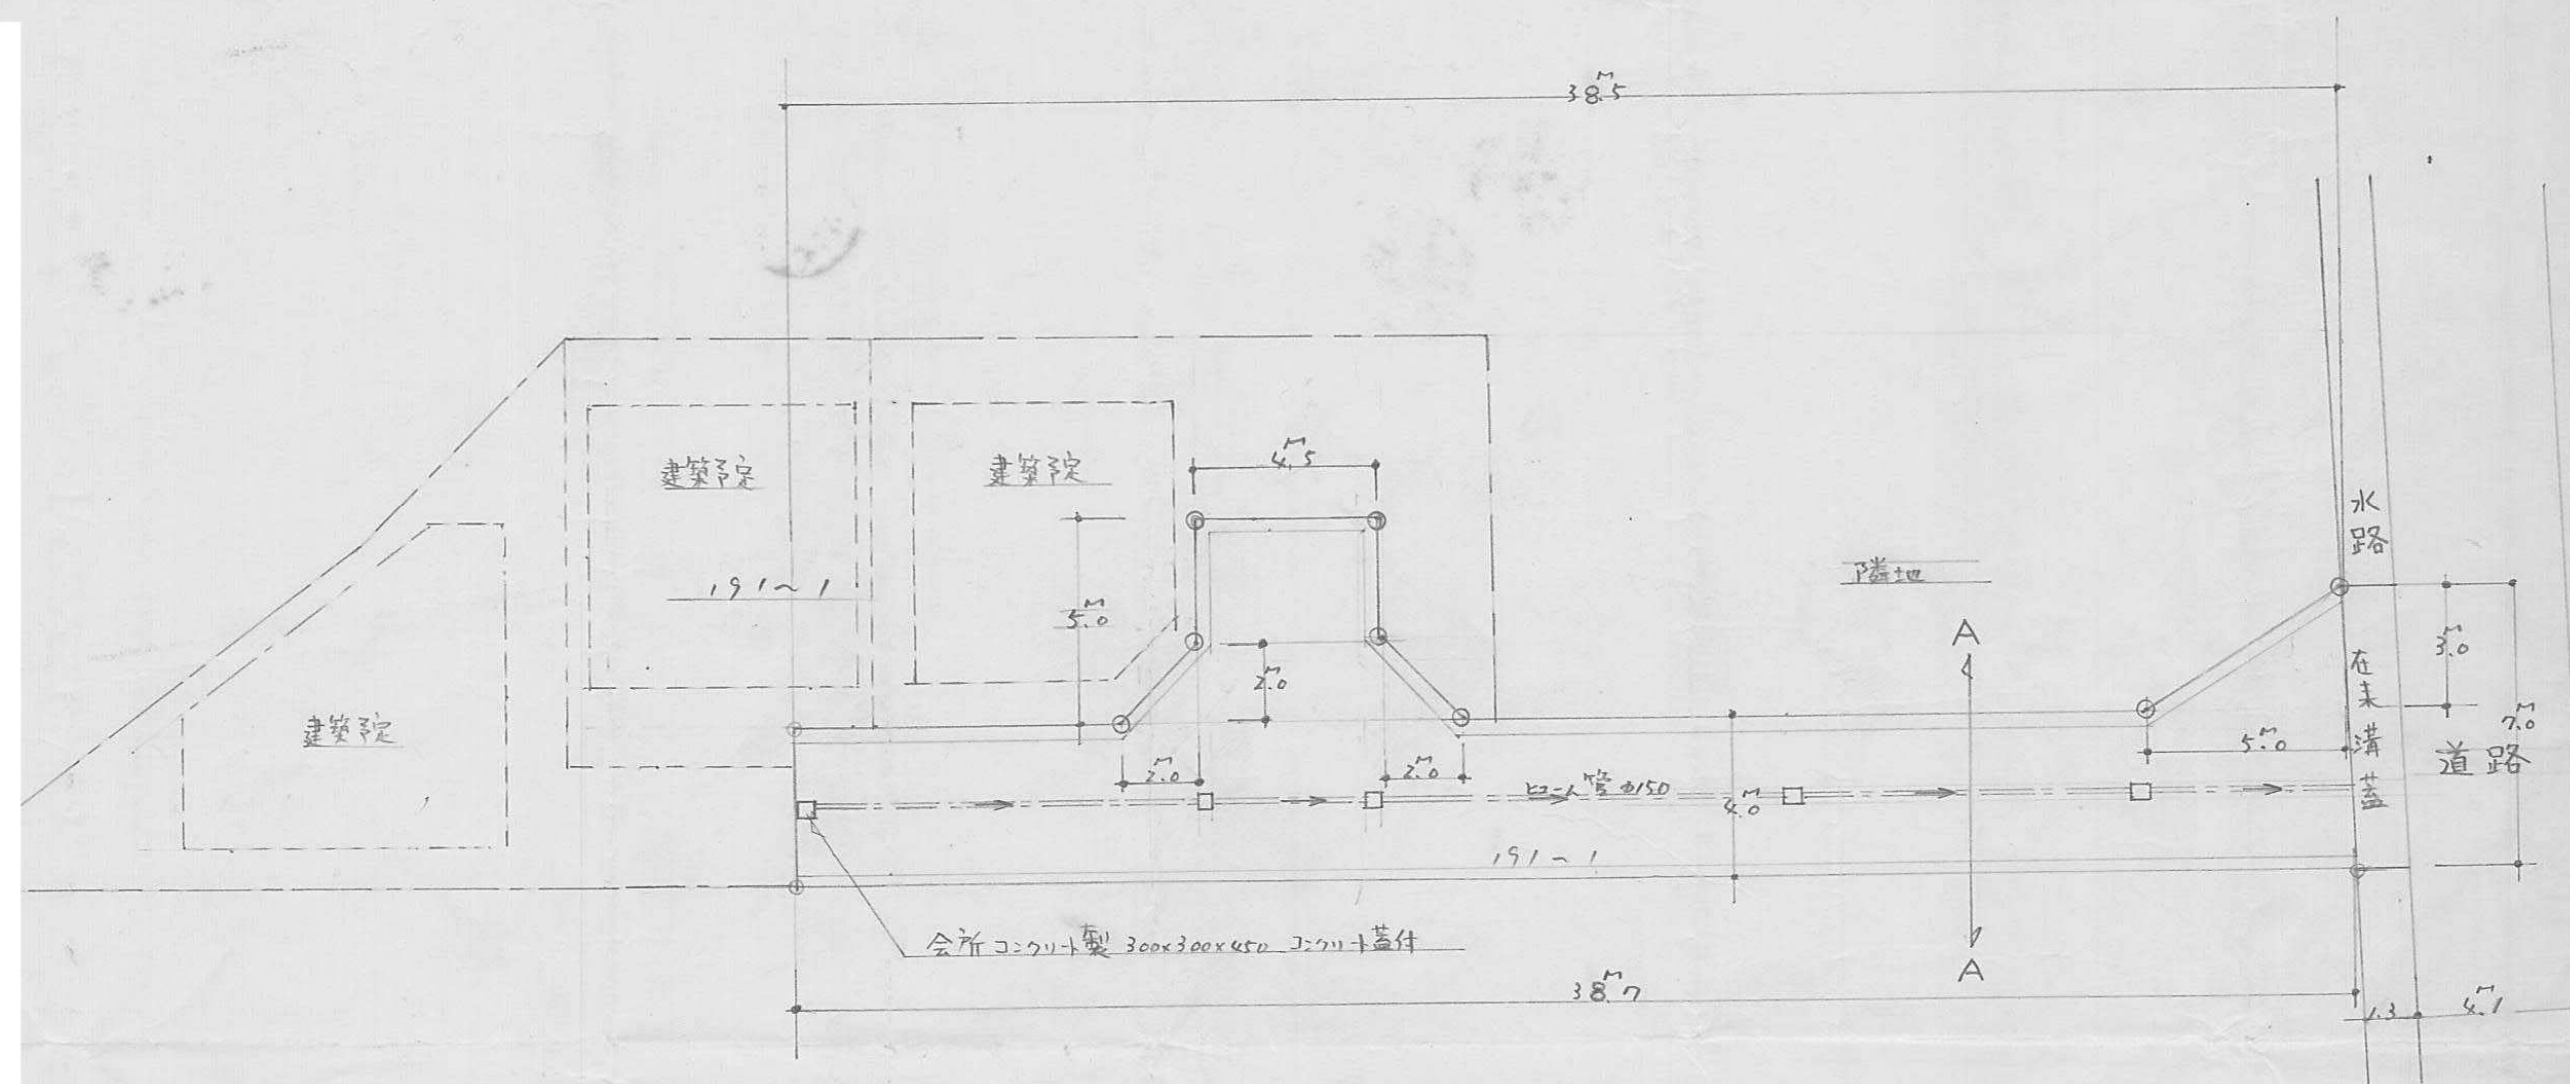

A-A 断面図 1/20