平成8年度　道路位置指定一覧表

図面ページ	指定番号	指定年月日	地　名	備　考
1	8－ 1	8.05.27	岡田字栗森 597番7	
2	8－ 2	8.05.22	北平野２丁目604-9	
3	8－ 3	8.06.07	飾東町佐良和字桶又309-2	
4	8－ 4	8.06.10	別所町佐土字内谷1005-14の一部	1077(S39.5.6)の一部延長
5	8－ 5	8.11.27	飾磨区中島字北町940番1	
6	8－ 6	8.08.09	網干区津市場字深田691-1	
7	8－ 7	8.09.27	的形町的形字佐保1515番14，1516番6，1516番8，1515番21	市道的形93に
8	8－ 8	8.10.08	大津区勘兵衛町１丁目19-7，19-8，19-11	
9	8－ 9	8.11.01	大津区西土井字前新田23-4，27-10	
10	8－ 10	8.09.12	八代字前替783番5	
11	8－ 11	8.11.26	広畑区才字西ノ山1070番4の一部 1074番1の一部	44-213の延長
12	8－ 12	9.01.10	北平野１丁目271番3	
13	8－ 13	8.12.06	網干区興浜字小松鼻450-13	6-14の延長
14	8－ 14	8.10.28	飾東町庄字屋敷田650番8，651番8，645番2	7-14の延長
15	8－ 15	8.11.27	花田町小川字寺ノ後349番7，371番6の一部	
16	8－ 16	9.08.21	東夢前台１丁目344番14	
17	8－ 17	9.01.10	辻井４丁目568番1の一部，559番3	58-25 の延長及び接続
18	8－ 18	9.05.02	土山５丁目492番6，411番6，411番9	
19	8－ 19	8.11.26	東山字野入84-18，-19，-26，-30，-33，-35，-36	6-2 の延長
20	8－ 20	8.11.29	的形町的形字南山河221-19の一部，他8筆	市道的形80に統合
21	8－ 21	9.03.31	御国野町国分寺字竹ノ下164 番 4	

様式第１９号

指定年月日・番　号	平成 8 年 5 月 27 日 第 8-1 号				
指定年月日・番　号	平成 8 年 5 月 31 日 第 121 号				


承　姫路諸　書

この図面記載のとおり道路の位置の指定・変更・廃止を承諾します。


殿

道路の幅員	4.50m	道路の延長	49.90m	道路の面積	265.40m²

計画平面図　1:250

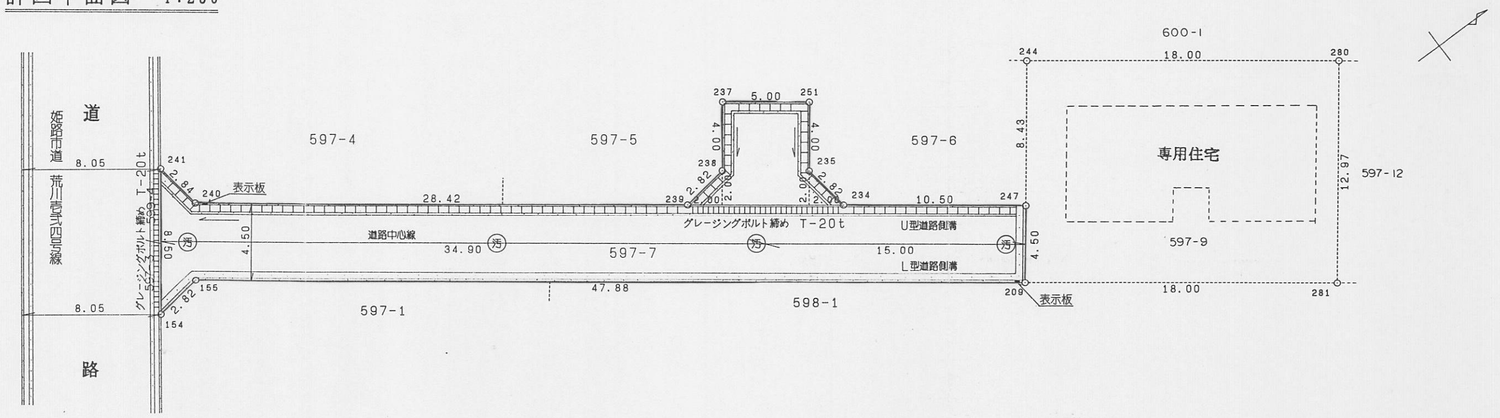


道路求積図　1:250

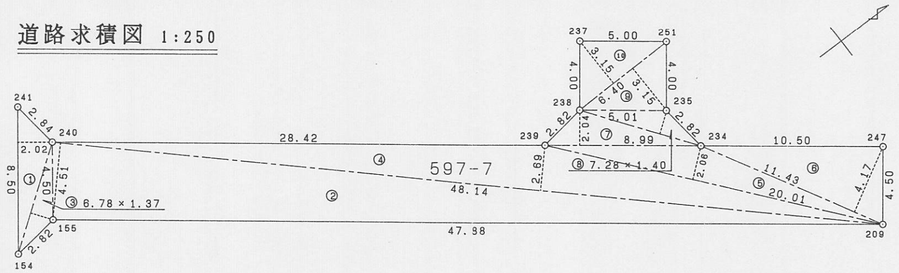


三　斜　求　積　表

地　番	Ⓐ 位置指定道路部分（597-7）		
NO.	底　辺	高　さ	倍　面　積
1	8.50	2.02	17.1700
2	48.14	4.51	217.1114
3	6.78	1.37	9.2886
4	48.14	2.69	129.4966
5	20.01	2.06	41.2206
6	11.43	4.17	47.6631
7	8.99	2.04	18.3396
8	7.28	1.40	10.1920
9	6.40	3.15	20.1600
10	6.40	3.15	20.1600
		倍　面　積	530.8019
		面　積	265.40095
		地　積	265.40 ㎡

道路標準断面図　1:30

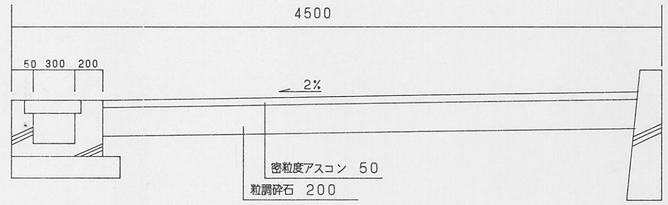


専用住宅求積図　1:250

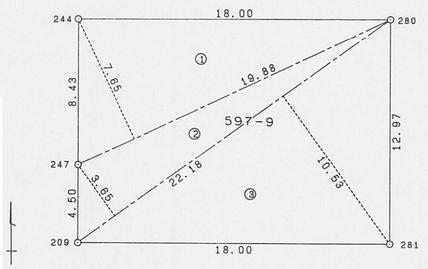


三　斜　求　積　表

地　番	専用住宅（597-9）		
NO.	底　辺	高　さ	倍　面　積
1	19.88	7.65	152.0820
2	22.18	3.65	80.9570
3	22.18	10.53	233.5554
		倍　面　積	466.5944
		面　積	233.29720
		地　積	233.29 ㎡

U型道路側溝　1:100

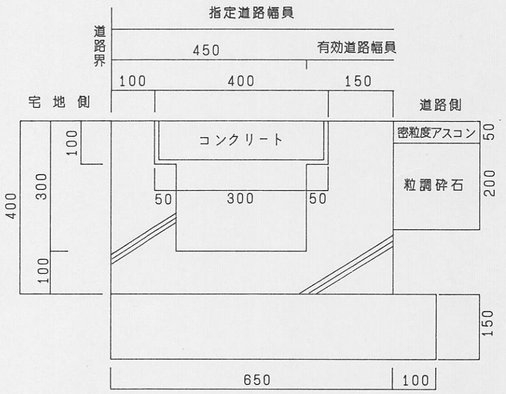

L型道路側溝　1:100

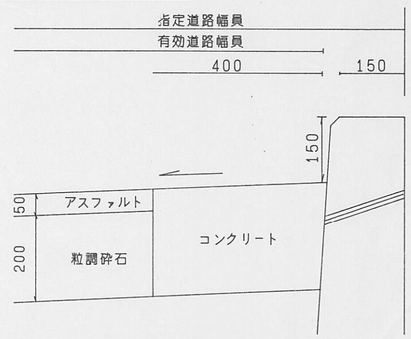


様式第19号

指定年月日・番号	平成	年8.5月22日	第 8-2	号	
告示年月日・番号	平成	年8.5月27日	第 117	号	


承諾書

この図面記載のとおり道路の位置の指定・変更・廃止を承諾します。


道路の幅員	5.00m	道路の延長	11.20m	道路の面積	58.00㎡

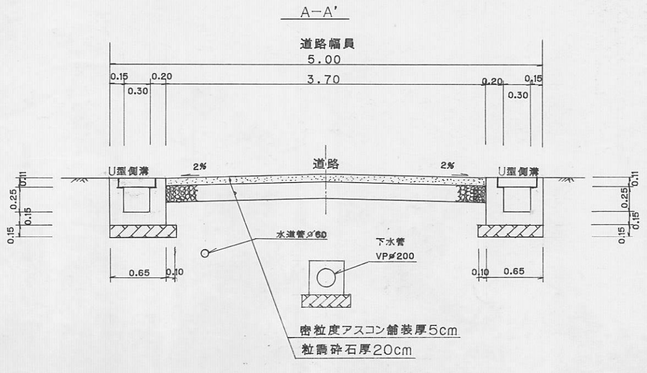

断面図 S=1/50

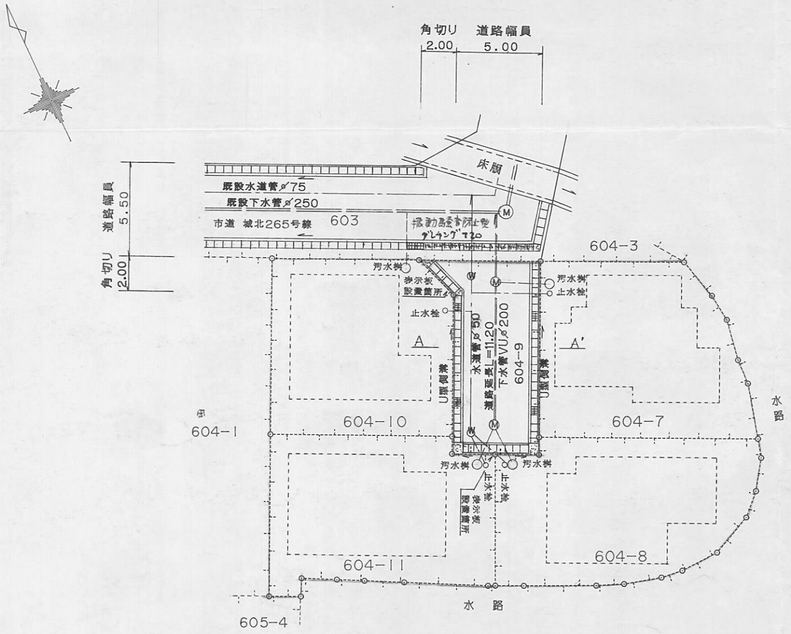

平面図 S=1/250

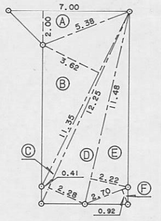

求積図 S=1/250

三斜求積表

地番	604-9		
NO.	底辺	高さ	倍面積
A	7.00	2.00	14.0000
B	11.35	3.62	41.0870
C	12.25	0.41	5.0225
D	12.25	2.28	27.9300
E	11.48	2.22	25.4856
F	2.70	0.92	2.4840
		倍面積	116.0091
		面積	58.00455
		地積	58.00 ㎡

面積一覧表

604-7	113.1841295㎡(宅地)
604-8	114.1520830㎡(宅地)
604-10	104.8542945㎡(宅地)
604-11	108.8060855㎡(宅地)
604-9	58.0045500㎡(道路)

(団地の面積) 合計 499.0011425㎡


様式第19号（第14条関係）

指定年月日・番号	平成 8 年 6 月 7 日 第 8-3 号				
公告年月日・番号	平成 8 年 6 月 14 日 第 135 号				


承　諾　書

この図面記載のとおり、道路の位置の指定・変更・廃止を承諾します。

道路の幅員	4.5 m	道路の延長	31.4 m	道路の面積	182.85 ㎡

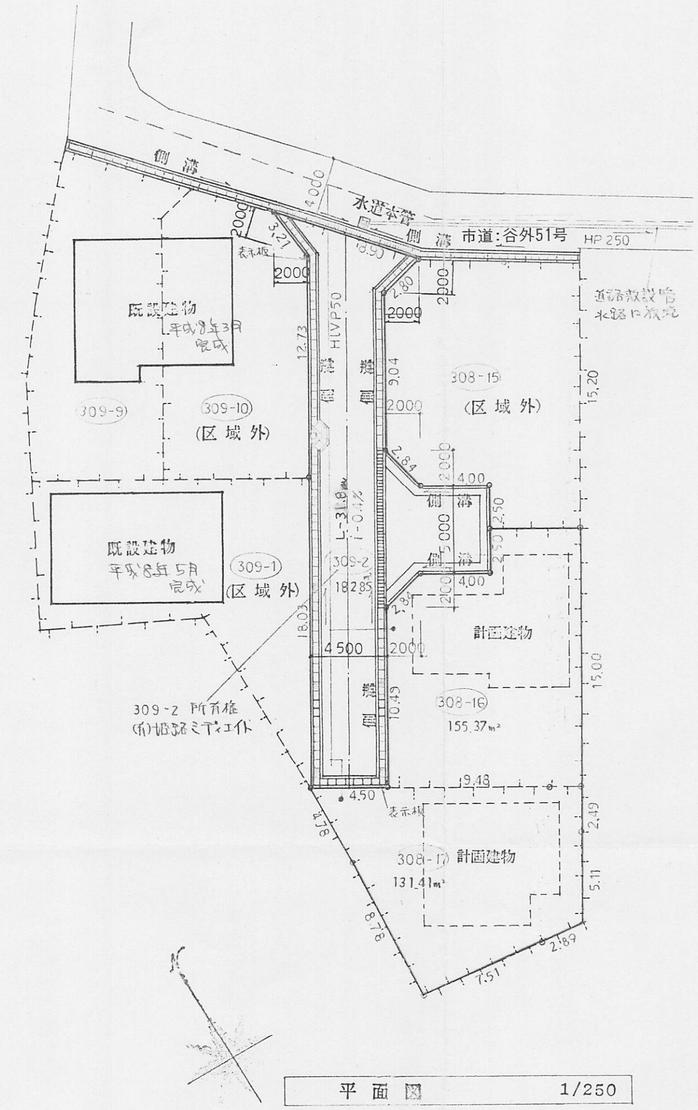

平　面　図　1/250

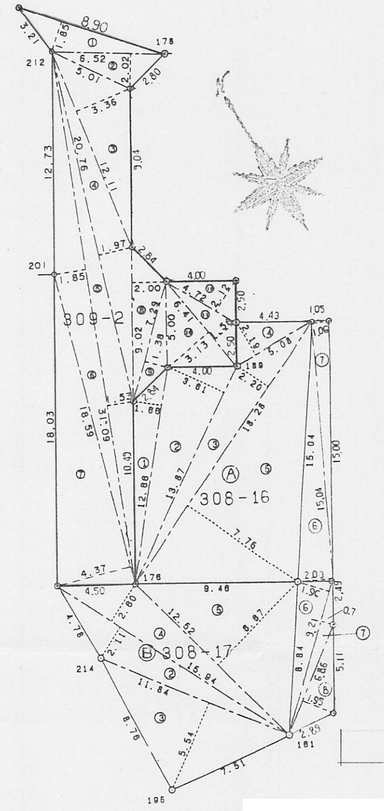


求　積　図　1/250

地番	309-2		
NO.	底　辺	高　さ	倍　面　積
1	8.90	1.85	16.4650
2	6.52	2.02	13.1704
3	12.11	3.36	40.6896
4	20.76	1.97	40.8972
5	31.09	1.53	47.5677
6	31.09	1.85	57.5165
7	18.59	4.37	81.2383
8	9.02	2.00	18.0400
9	7.29	1.38	10.0602
10	6.41	3.13	20.0633
11	6.41	1.56	9.9996
12	4.72	2.12	10.0064
		倍面積	365.7142
		面積	182.85710
		地積	182.85 ㎡

地番	Ⓐ308-16		
NO.	底　辺	高　さ	倍　面　積
1	12.66	1.66	21.0156
2	13.87	3.61	50.0707
3	18.28	2.20	40.2160
4	5.08	2.19	11.1252
5	18.28	7.76	141.8528
6	15.04	2.03	30.5312
7	15.04	1.06	15.9424
			310.7539
			155.3770 ㎡

地番	Ⓑ308-17		
NO.	底　辺	高　さ	倍　面　積
1	4.51	0.17	0.7667
2	15.94	2.11	33.6334
3	11.84	5.54	65.5936
4	15.94	2.60	41.4440
5	12.52	6.67	83.5084
6	9.21	1.96	18.0516
7	9.21	0.70	6.4470
8	6.86	1.95	13.3770
			262.8217
			131.4109 ㎡

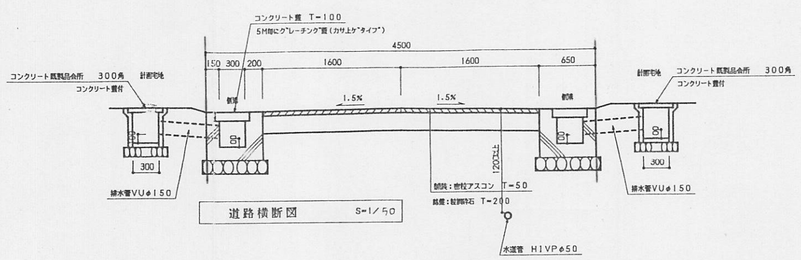

道路横断図　S=1/50

目地面積合計 469.63㎡

様式第19号（第14条関係）


指定年月日・番号	平成 8 年 6 月 10 日 第 8-4 号	
公告年月日・番号	平成 8 年 6 月 14 日 第 137 号	

承　諾　書

この図面記載のとおり、道路の位置の指定・~~変更・廃止~~を承諾します。


道路の幅員	5.20 m	道路の延長	46.20 m	道路の面積	253.20㎡

位置図　1:1000

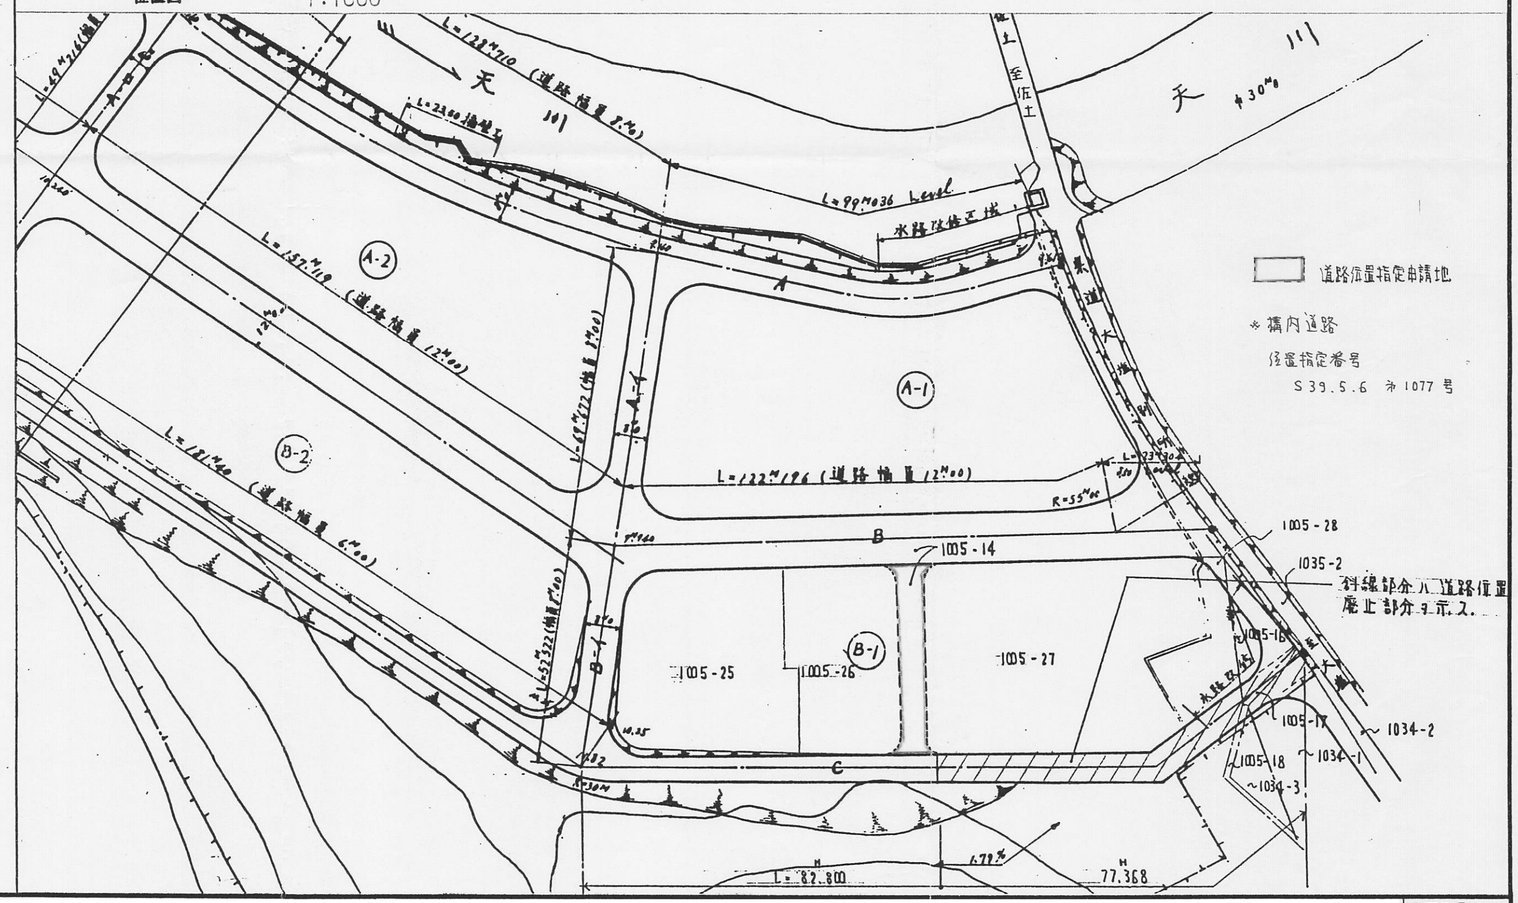

図面番号

No.

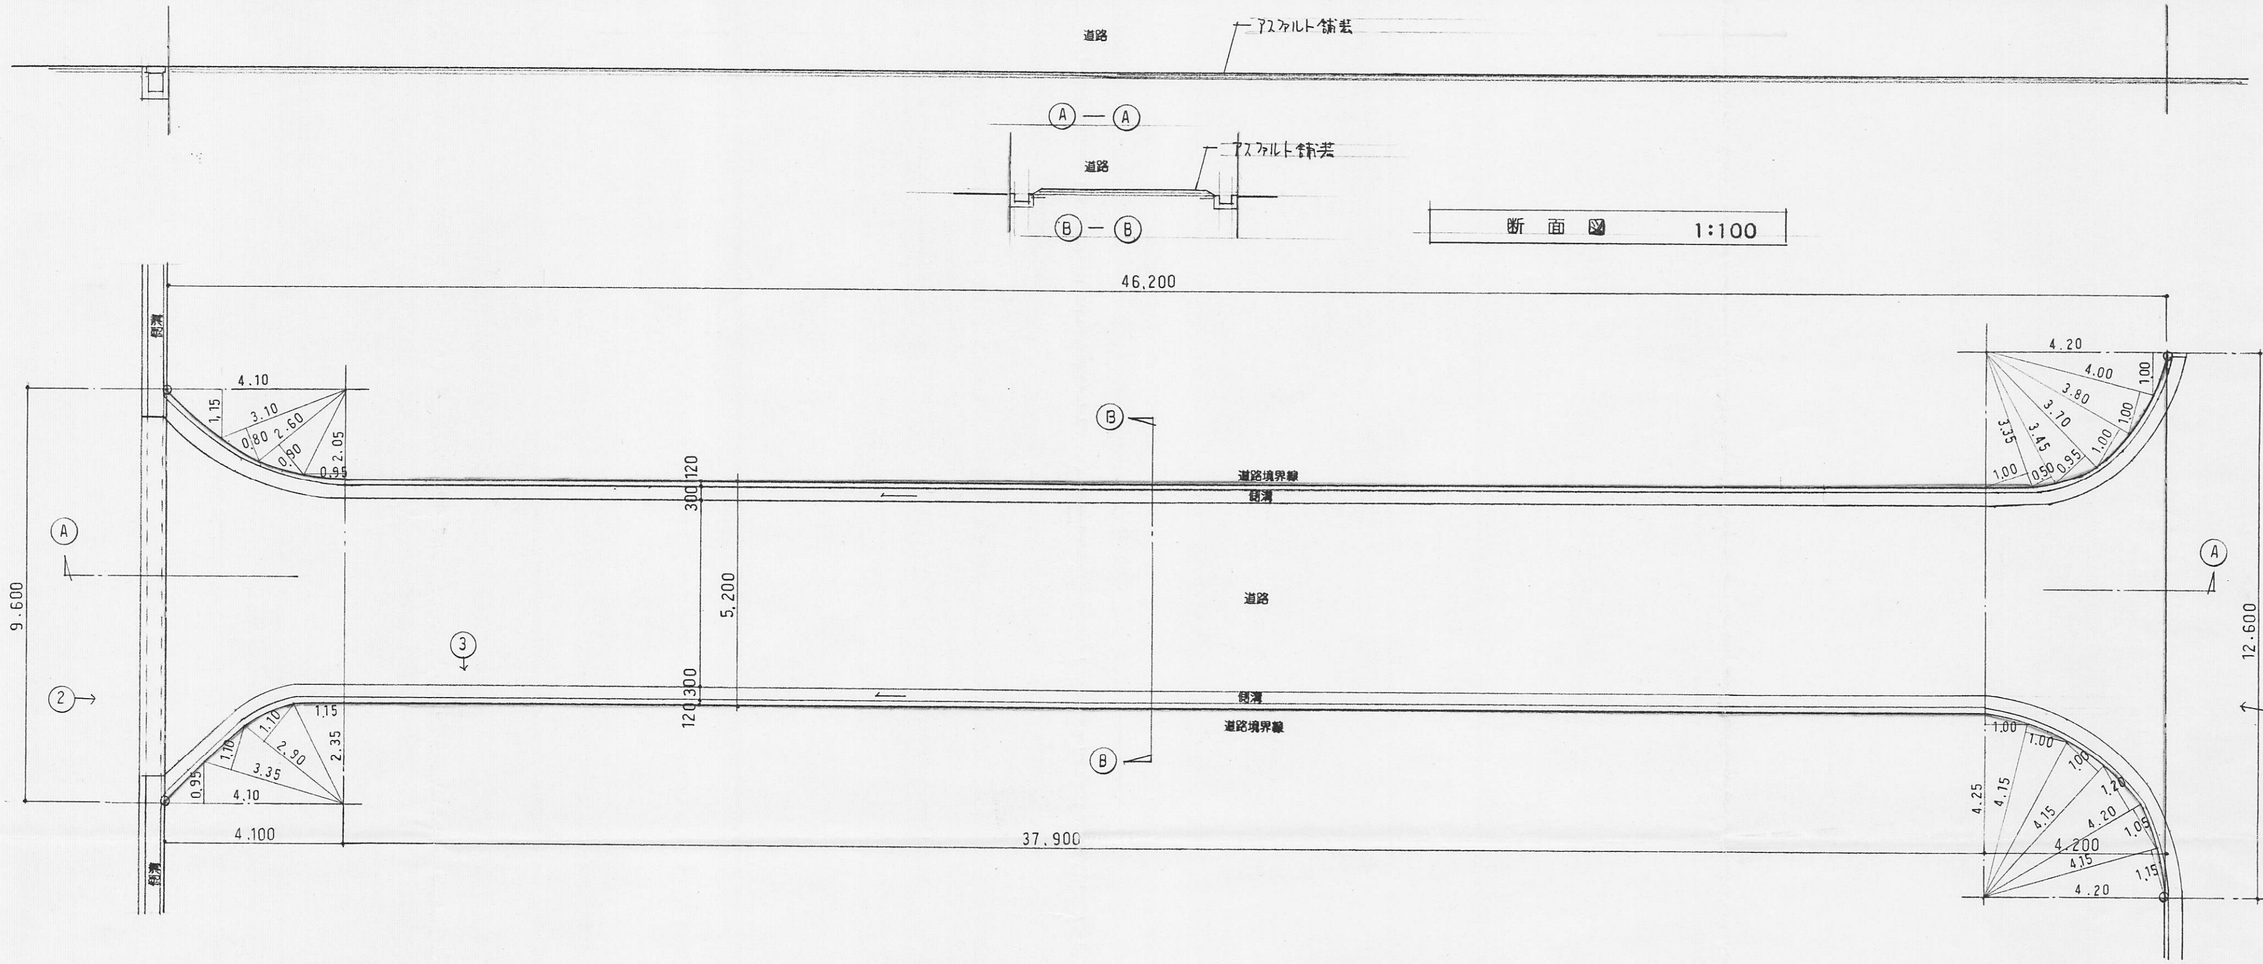

計算式

$4.10 \times 9.60 + 37.90 \times 5.20 + 4.20 \times 12.60$
$- \{4.10 \times 1.15 + 3.10 \times 0.80 + 2.60 \times 0.90 + 2.05 \times 0.95\} \times \frac{1}{2}$
$- \{4.10 \times 0.95 + 3.35 \times 1.10 + 2.90 \times 1.10 + 2.35 \times 1.15\} \times \frac{1}{2}$
$- \{4.20 \times 1.00 + 4.00 \times 1.00 + 3.80 \times 1.00 + 3.70 \times 0.95 + 3.45 \times 0.50 + 3.35 \times 1.00\} \times \frac{1}{2}$
$- \{4.15 \times 1.15 + 4.20 \times 1.05 + 4.20 \times 1.20 + 4.15 \times 1.00 + 4.15 \times 1.00 + 4.25 \times 1.00\} \times \frac{1}{2}$

$= 253.20\ M^2$

——— 申請部分

○→ 写真撮影方向及びNOを示す。

図面番号
No.

様式第19号

新


指定年月日・番号	平成 8 年 11 月 27 日 第 8-5 号	
告示年月日・番号	平成 8 年 12 月 3 日 第 315 号	

承　諾　書


この図面記載のとおり道路の位置の指定・変更・廃止を承諾します。

道路の幅員	5.00m	道路の延長	15.00m	道路の面積	79.57 m²

計画平面図　1:250

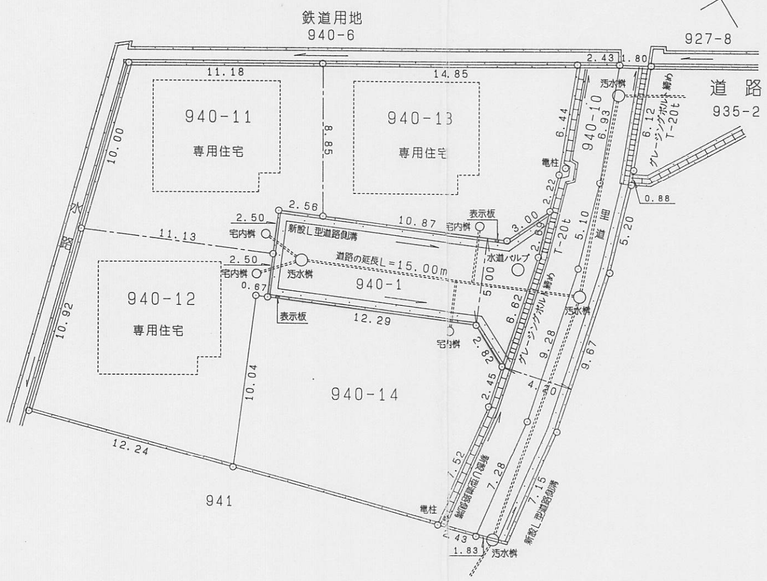

L型道路側溝　1:100

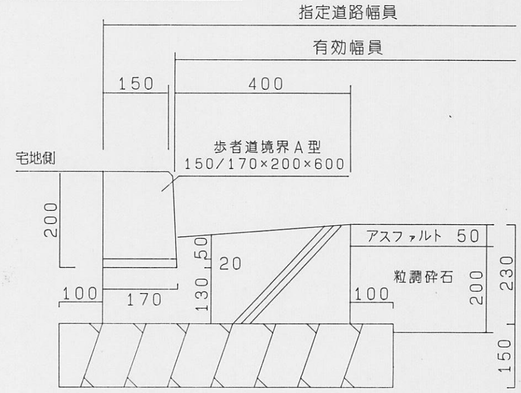

道路求積図　1:250

三斜求積表

地番	940番1（位置指定道路）		
NO.	底辺	高さ	倍面積
1	14.33	4.70	67.35100
2	14.33	4.29	61.47570
3	7.21	1.60	11.53600
4	7.21	1.86	13.41060
5	3.00	1.79	5.37000
		倍面積	159.14330
		面積	79.57165
		地積	79.57 m²

道路標準断面図　1:30

指定年月日・番号	年 8.8.9 日 第 8-6 号
告示年月日・番号	年 8.8.15 日 第 191 号

承　諾　書

次の図面記載のとおり道路の位置の指定・変更・廃止を承諾します。


（

道路の幅員・幅員別の道路の延長	幅員 5.0 m m m	延長 14.30 m m m	道路の面積	76.95 ㎡

8-6

地　番	691番7ないし19
土地の所在	姫路市網干区津市場字深田

土　地　所　在　図

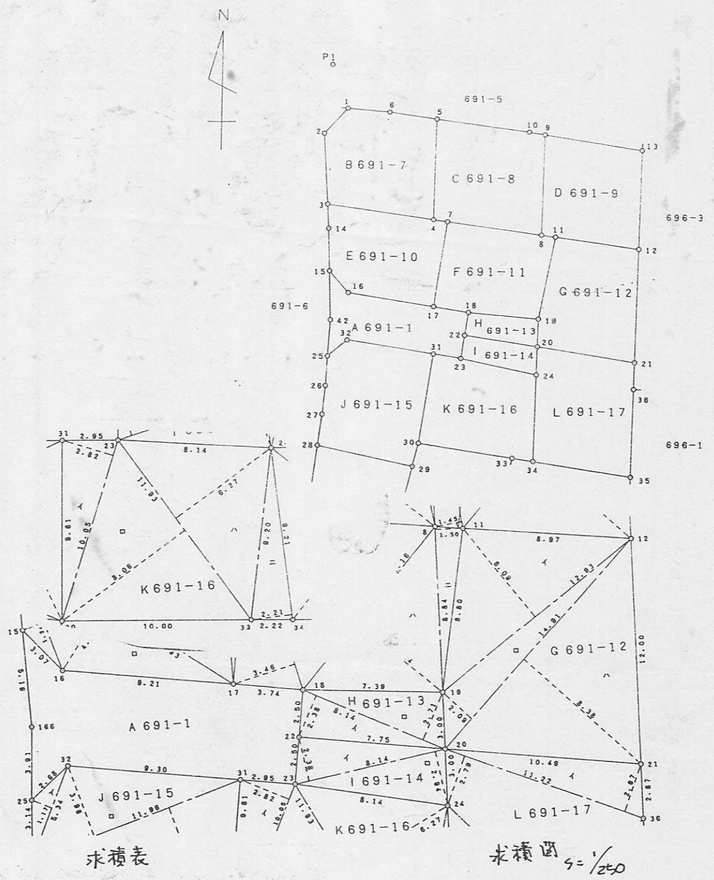


求積表　　求積図 S=1/250

地番	H 691-13		
符号	底辺	高さ	倍面積
イ	8.14	2.38	19.37320
ロ	8.14	2.71	22.05940
		合計	41.43260
		面積	20.716300
		地積	20.71 ㎡


地番	C 691-12		
符号	底辺	高さ	倍面積
イ	12.93	6.09	78.74370
ロ	14.91	2.09	31.16190
ハ	14.91	8.38	124.94580
		合計	234.85140
		面積	117.425700
		地積	117.42 ㎡

地番	A 691-1	
公簿	合計面積	残地
1294.14665	1217.1917500	76.95490
	地積	76.95 ㎡

地番	K 691-16		
符号	底辺	高さ	倍面積
イ	10.05	2.82	28.34100
ロ	11.93	8.06	96.15580
ハ	11.93	6.27	74.80110
ニ	9.21	2.21	20.35410
		合計	219.65200
		面積	109.826000
		地積	109.82 ㎡

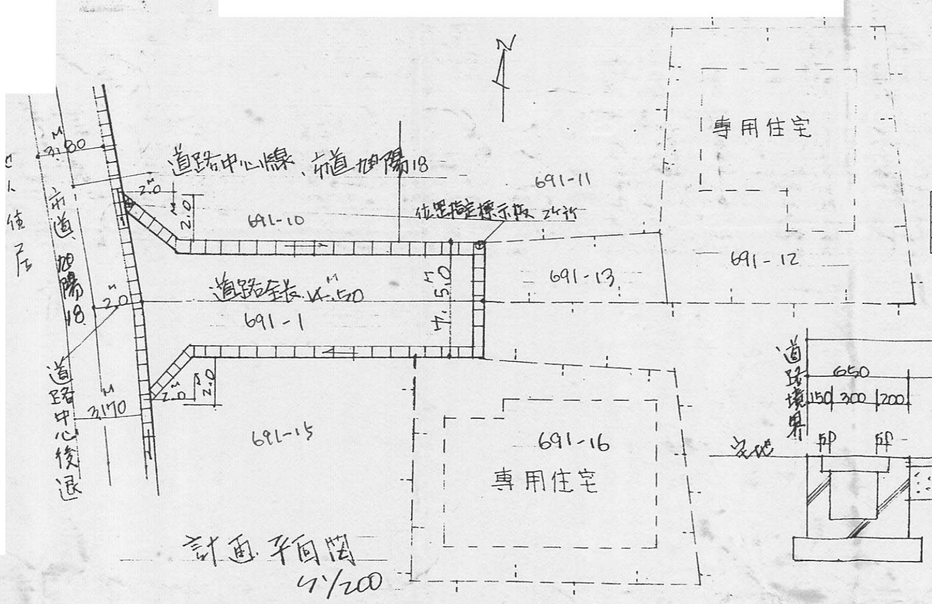

計画平面図 1/200

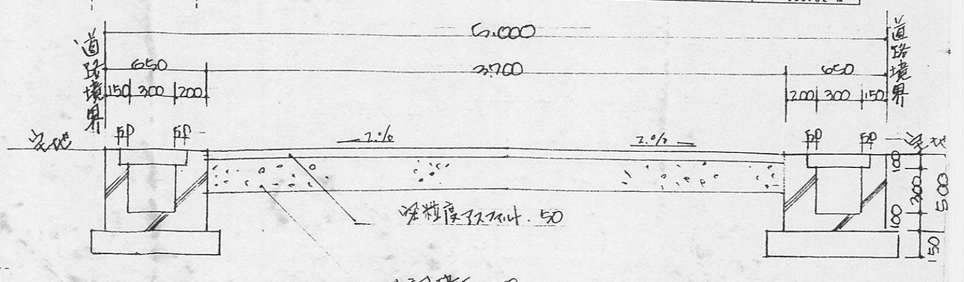

道路断面図 1/20

様式第19号（第14条関係）

指定年月日・番号	平成 8 年 9 月 27 日 第 8-7 号
公告年月日・番号	平成 8 年 10 月 7 日 第 251 号

承　諾　書

この図面記載のとおり、道路の位置の指定・変更・廃止を承諾します。

道路の幅員	5.00 m	道路の延長	77.14 m	道路の面積	392.10 ㎡



求積表

地番 Ⓐ 1515-14			
符号	底辺	高さ	倍面積
イ	29.93	4.91	146.9563
ロ	29.93	4.90	146.6570
		合計	293.6133
		合計面積	146.80665
		地積	146.80 ㎡

地番 Ⓑ 1516-6			
符号	底辺	高さ	倍面積
イ	6.98	3.62	25.2676
ロ	6.98	4.96	34.6208
ハ	7.00	2.00	14.0000
		合計	73.8884
		合計面積	36.94420
		地積	36.94 ㎡

地番 Ⓒ			
符号	底辺	高さ	倍面積
イ	39.42	4.96	195.5232
ロ	39.42	4.87	191.9754
ハ	7.96	1.27	10.1092
ニ	7.96	0.56	4.4576
ホ	5.73	1.77	10.1421
ヘ	2.61	1.49	3.8889
		合計	416.0964
		合計面積	208.04820
		地積	208.04 ㎡

地番 Ⓓ 1515-21			
符号	底辺	高さ	倍面積
イ	2.82	0.21	0.5922
ロ	2.62	0.01	0.0262
		合計	0.6184
		合計面積	0.30920
		地積	0.30 ㎡

地番 Ⓔ			
符号	底辺	高さ	倍面積
イ	13.17	4.80	63.2160
ロ	13.17	8.11	106.8087
ハ	12.56	3.63	45.5928
		合計	215.6175
		合計面積	107.80875
		地積	107.80 ㎡

合計面積　499.91700 ㎡


様式第19号（第14条関係）

指定年月日・番号	平成 8 年 10 月 8 日 第 8-8 号	
公告年月日・番号	平成 8 年 10 月 30 日 第 274 号	

承　諾　書

この図面記載のとおり、道路の位置の指定・~~変更~~・~~廃止~~を承諾します。

道路の幅員	4.02 m	道路の延長	13.59 m	道路の面積	55.14 ㎡

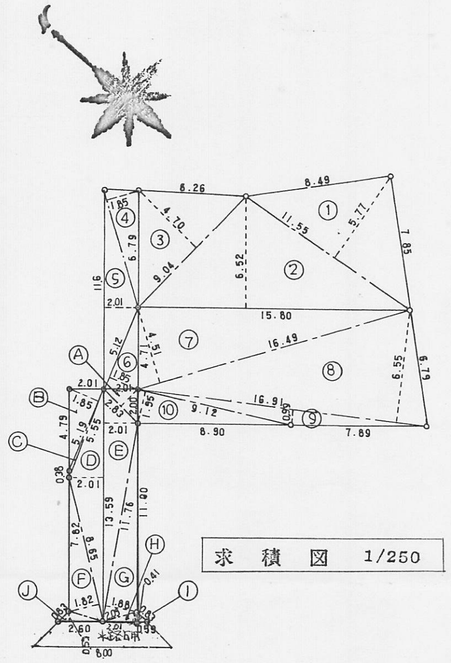

求　積　図　1/250

道路面積


	底　辺	高　さ	倍　面　積
A	2.83	1.42	4.0186
B	5.19	1.85	9.6015
C	5.55	0.14	0.7770
D	13.59	2.01	27.3159
E	13.59	2.01	27.3159
F	8.65	1.82	15.7430
G	11.76	1.88	22.1088
H	2.60	0.59	1.5340
I	0.83	0.41	0.3403
J	2.60	0.59	1.5340
合計			110.2890
1/2			55.1445 ㎡

宅地A面積


	底　辺	高　さ	倍　面　積
1	11.55	5.77	66.6435
2	15.80	6.52	103.0160
3	9.04	4.70	42.4880
4	7.10	1.85	13.1350
5	11.60	2.01	23.3160
6	5.12	1.85	9.4720
合計			258.0705
1/2			129.0352 ㎡

宅地B面積

	底　辺	高　さ	倍　面　積
7	16.49	4.51	74.3699
8	16.91	6.55	110.7605
9	16.91	0.99	16.7409
10	9.12	1.95	17.7840
合計			219.6553
1/2			109.8276 ㎡

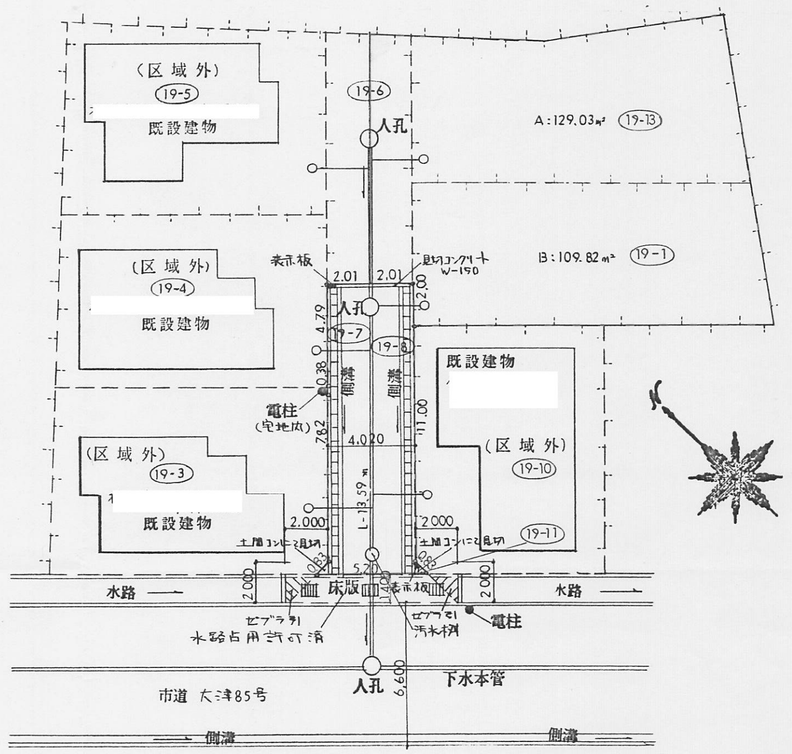

平面図　S=1/200

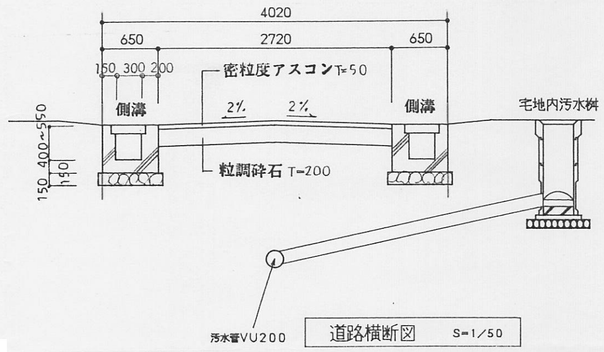

道路横断図　S=1/50

様式第19号（第14条関係）


指定年月日・番号	平成 8年 11月 1日 第 8－9 号
公告年月日・番号	平成 8年 11月 8日 第 284 号

承　諾　書


この図面記載のとおり、道路の位置の指定・変更・廃止を承諾します。

様

道路の幅員	4.0m～4.75m	道路の延長	9.01m，30.14m	道路の面積	219.38 ㎡

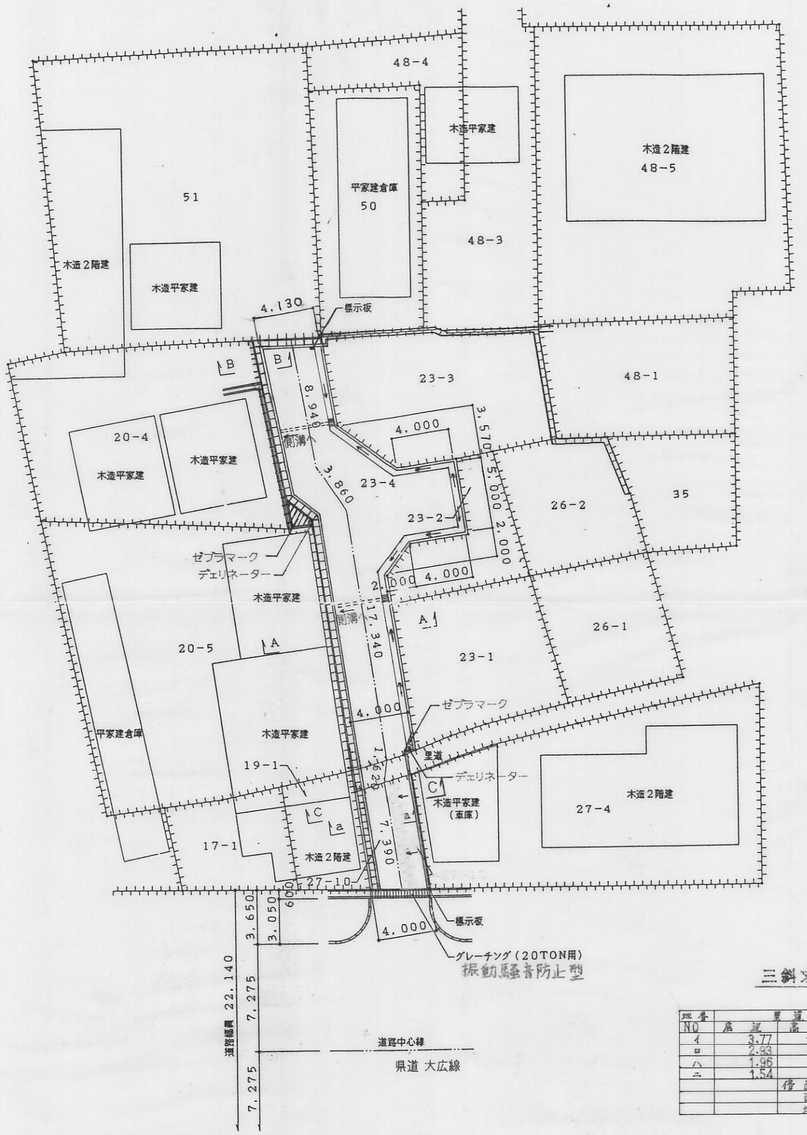

地籍図　S＝1／300

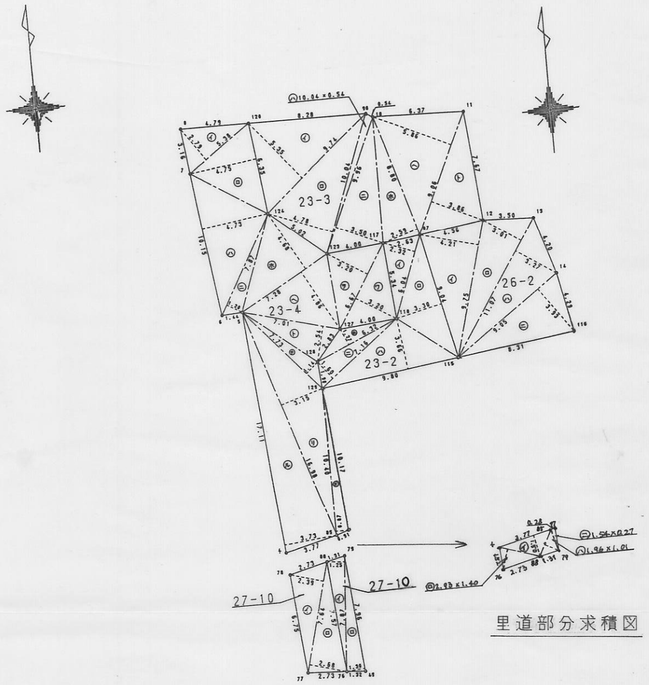

里道部分求積図

求積図　S＝1／300

道路求積表

地番	27－10			
NO.	底辺	高さ	倍面積	
イ	7.64	2.39	18.2596	
ロ	7.64	2.68	20.4752	
		倍面積	38.7348	
		面積	19.3674	
		地積	19.36	㎡

地番	27－10			
NO.	底辺	高さ	倍面積	
イ	7.87	1.25	9.8375	
ロ	7.96	1.30	10.3480	
		倍面積	20.1855	
		面積	10.0927	
		地積	10.09	㎡

三斜求積表

地番	里道			
NO	底辺	高さ	倍面積	
イ	3.77	1.50	5.6550	
ロ	2.53	1.40	4.1020	
ハ	1.96	1.01	1.9796	
ニ	1.54	0.27	0.4158	
		倍面積	12.1524	
		面積	6.0762	
		地積	6.07	㎡

宅地求積表

地番	23－3			
NO.	底辺	高さ	倍面積	
イ	9.74	5.35	52.1090	
ロ	10.04	4.78	47.9912	
ハ	10.04	0.54	5.4216	
ニ	9.96	3.50	34.8600	
ホ	8.80	2.59	22.7920	
ヘ	9.06	5.86	53.0916	
ト	9.06	3.86	34.9716	
		倍面積	251.2370	
		面積	125.61850	
		地積	125.61	㎡


地番	23－2			
NO.	底辺	高さ	倍面積	
イ	6.04	2.32	14.0128	
ロ	9.04	3.30	29.8320	
ハ	9.80	3.66	35.8680	
ニ	7.16	1.60	11.4560	
ホ	6.32	1.27	8.0264	
		倍面積	99.1952	
		面積	49.59760	
		地積	49.59	㎡

地番	23－4			
NO.	底辺	高さ	倍面積	
イ	5.38	2.79	15.0102	
ロ	6.35	4.75	30.1625	
ハ	10.15	4.73	48.0095	
ニ	7.87	1.20	9.4440	
ホ	7.28	4.68	34.0704	
ヘ	7.28	4.86	35.3808	
ト	7.01	2.54	17.8054	
チ	7.73	1.14	8.8122	
リ	16.98	3.15	53.4870	
ヌ	10.40	0.87	9.0480	
ル	17.11	3.73	63.8203	
ヲ	6.67	3.20	21.3440	
ワ	6.67	3.20	21.3440	
		倍面積	367.7383	
		面積	183.86915	
		地積	183.86	㎡


地番	26－2			
NO.	底辺	高さ	倍面積	
イ	9.75	4.21	41.0475	
ロ	11.07	3.01	33.3207	
ハ	11.07	3.27	36.1989	
ニ	9.05	3.93	35.5665	
		倍面積	146.1336	
		面積	73.06680	
		地積	73.06	㎡

道路面積合計 219.38㎡

宅地面積合計 248.26㎡

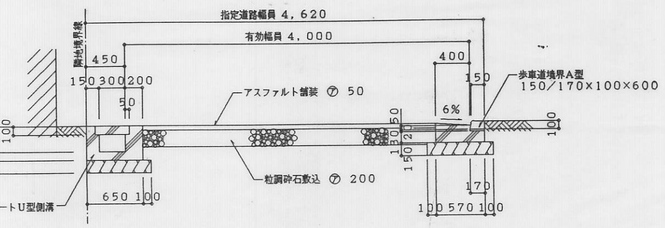


A－A　断面

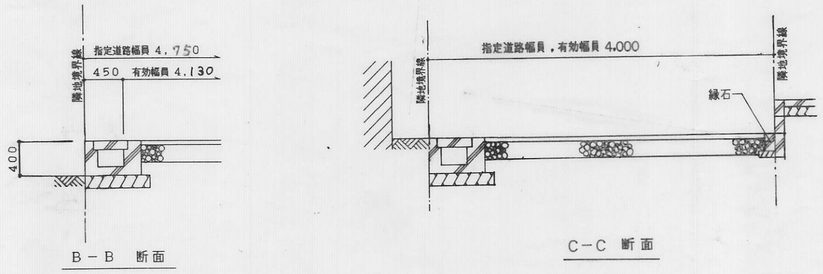

B－B　断面

C－C　断面

構造図　S＝1／50

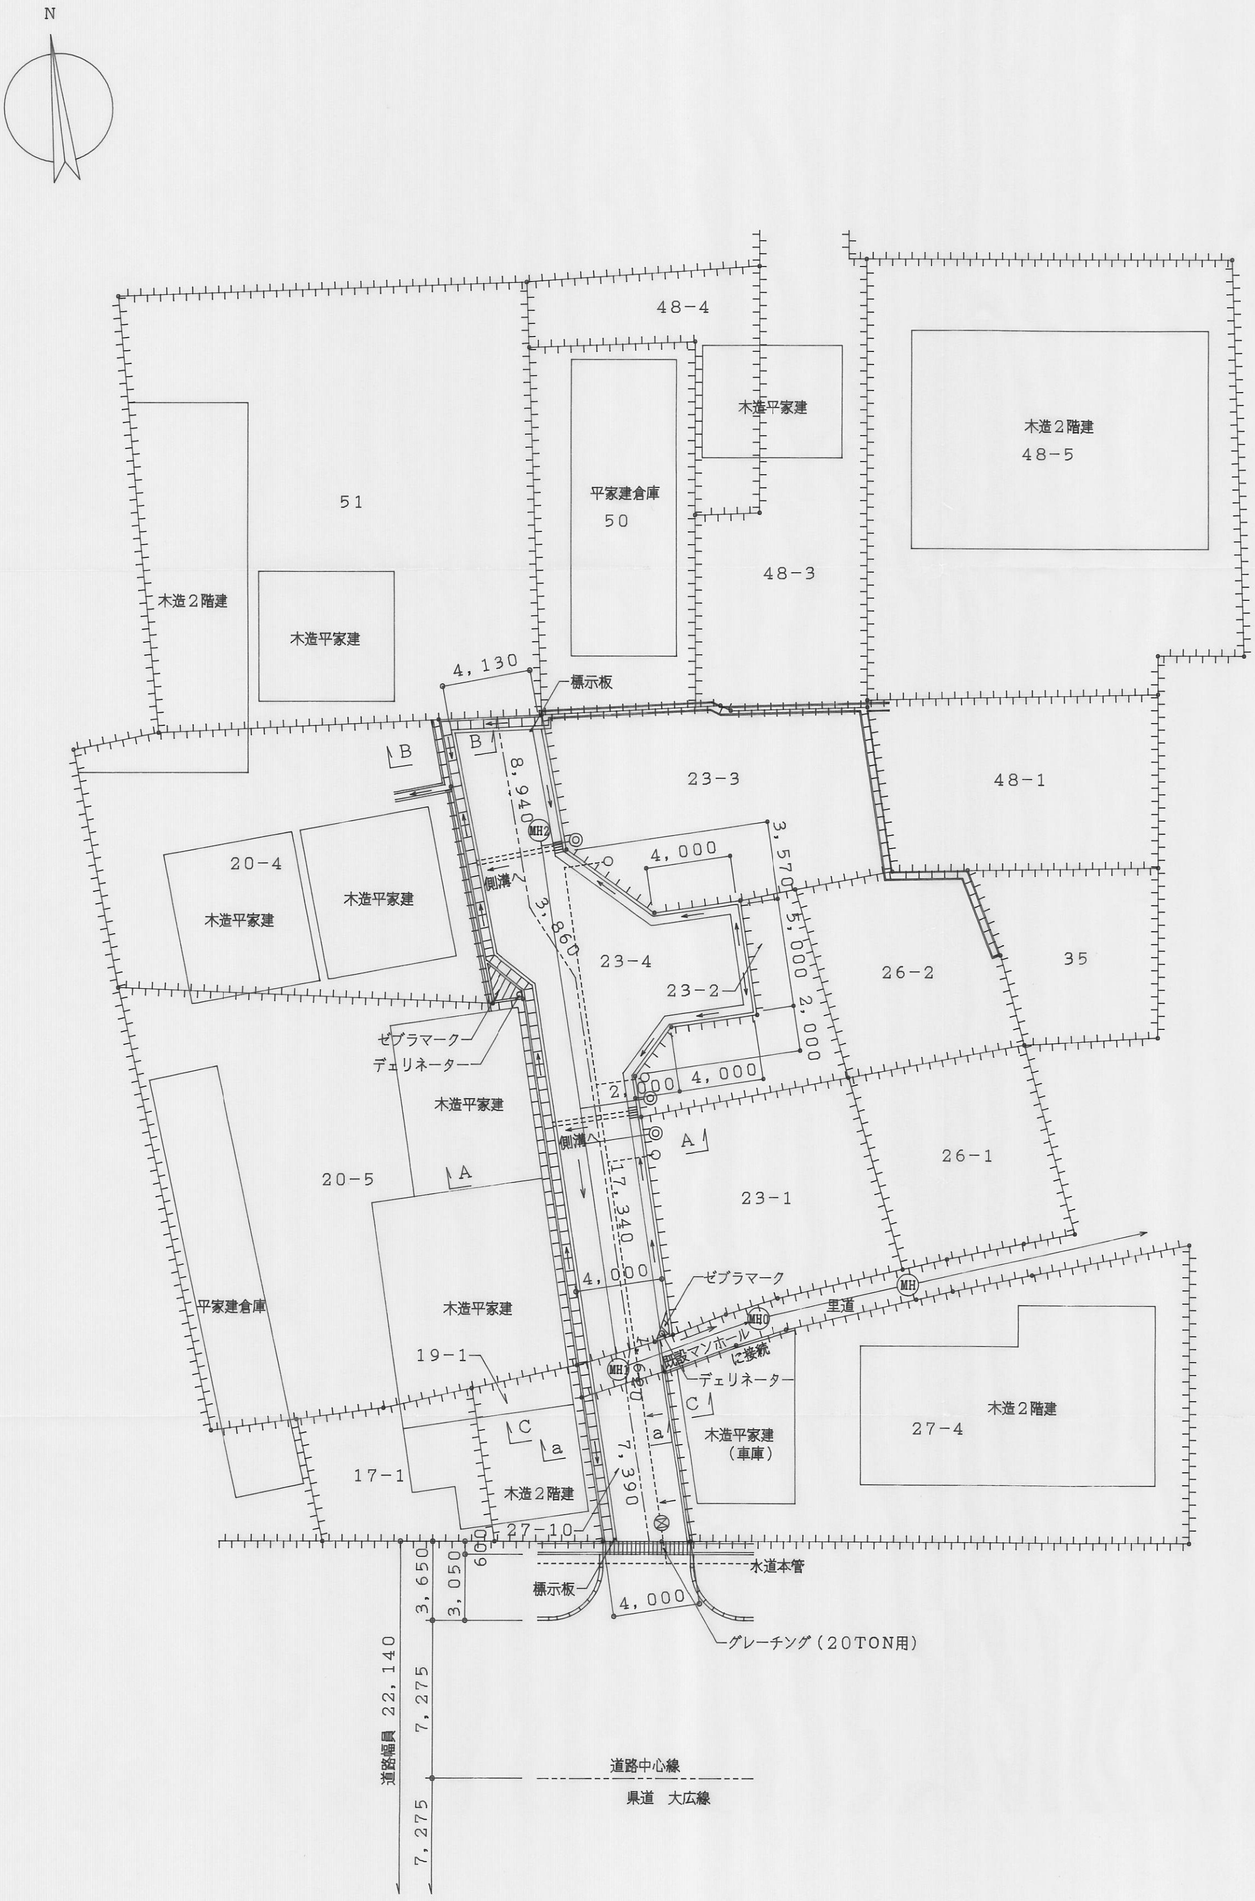
N
48−4
木造平家建
木造2階建
48−5
51
平家建倉庫
50
48−3
木造2階建
木造平家建
4，130
標示板
B
B
8，940
MH2
23−3
48−1
20−4
木造平家建
木造平家建
側溝へ
3，860
4，000
3，570
5，000
23−4
23−2
26−2
35
ゼブラマーク
デュリネーター
2，000
4，000
2，000
木造平家建
側溝へ
A
A
20−5
17，340
23−1
26−1
4，000
ゼブラマーク
平家建倉庫
木造平家建
MH
里道
MH
雨水マンホールに接続
19−1
MH
17，340
デュリネーター
C
C
a
a
木造平家建
（車庫）
木造2階建
27−4
17−1
木造2階建
7，390
27−10
600
3，650
3，050
水道本管
標示板
4，000
グレーチング（20TON用）
道路幅員 22，140
7，275
道路中心線
7，275
県道　大広線

地籍図　S＝1／200

様式第１５号（第１４条関係）

指定年月日・番号	8 年 9 月 12 日 第8-10号	
告示年月日・番号	年 8. 9. 19 日 第 232 号	


承　諾　書

次の図面記載のとおり道路の位置の指定・~~変更・廃止~~を承諾します。

道路の幅員・幅員別の道路の延長	幅員 6.0 m m m	延長 44.80m m m	道路の面積	280.29 ㎡


平　面　図

S=1/250

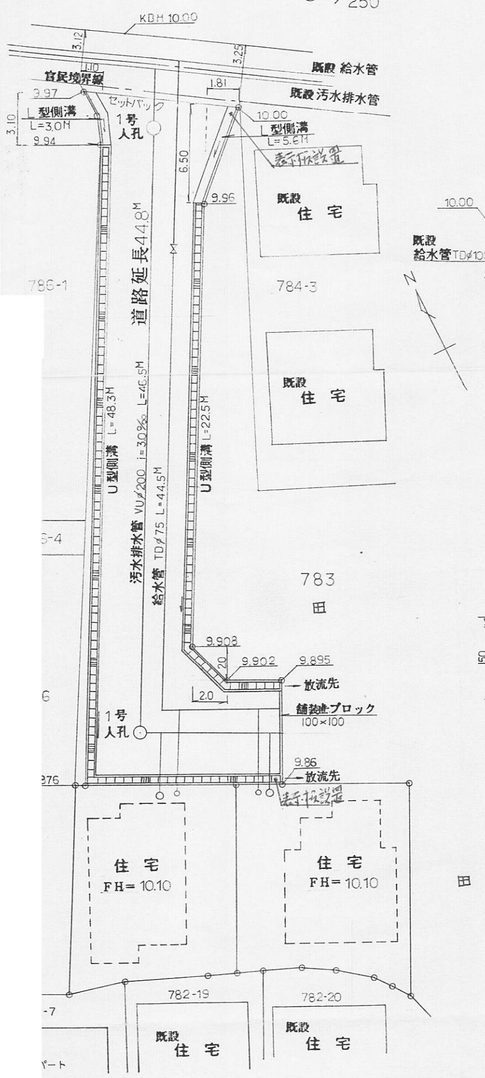


造成計画縦断面図

S=1/250

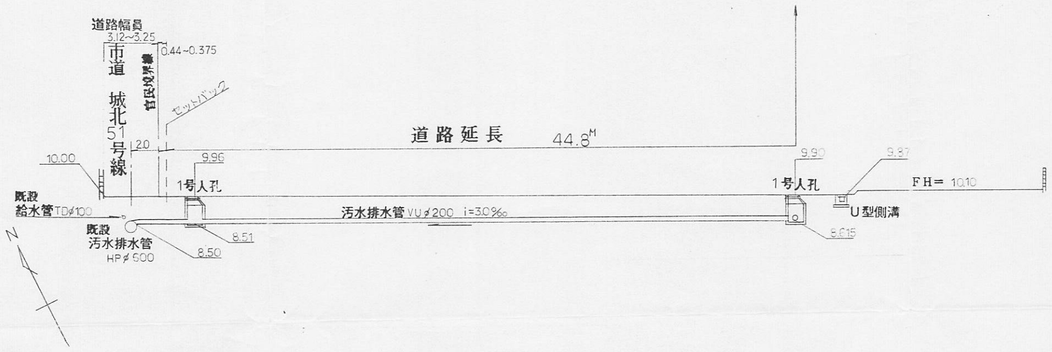


計画道路構造図


S=1/50

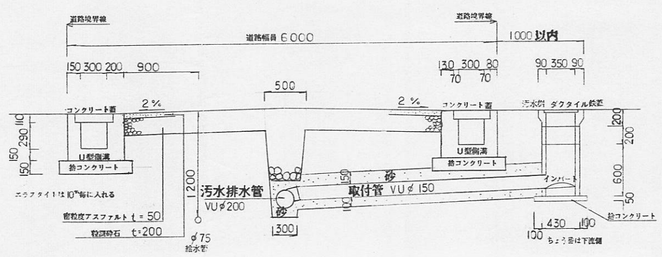


1号人孔

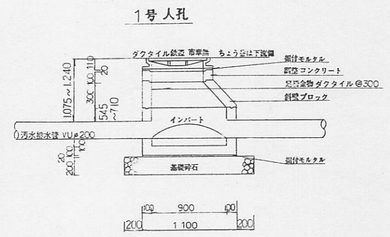

L型側溝

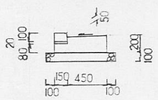

求積図

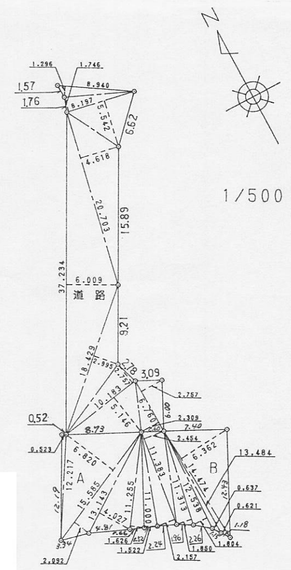

地番 A

底辺	高さ	個面積
12.217	0.523	6.389491
15.585	6.820	106.289700
15.585	2.092	32.603820
13.143	4.027	52.926861
11.255	1.626	18.300630
	合計	216.510502
合計面積		108.2552510


地番 B

底辺	高さ	個面積
11.000	1.522	16.742000
11.383	2.157	24.553131
11.383	2.454	27.933882
11.313	1.850	20.929050
12.538	1.804	22.618552
13.484	0.637	8.589308
14.474	0.621	8.988354
14.474	6.362	92.083588
	合計	222.437865
合計面積		111.2189325

地番 道路

底辺	高さ	個面積
8.940	1.296	11.586240
8.197	1.746	14.311962
8.197	5.542	45.427774
20.703	4.618	95.606454
37.234	6.009	223.739106
18.429	2.995	55.194855
10.183	2.757	28.074531
10.183	5.146	52.401718
6.760	2.309	15.608840
6.760	2.757	18.637320
	合計	560.588800
合計面積		280.2944000
	地積	280.29 m²

合計面積　499.7685835 m²

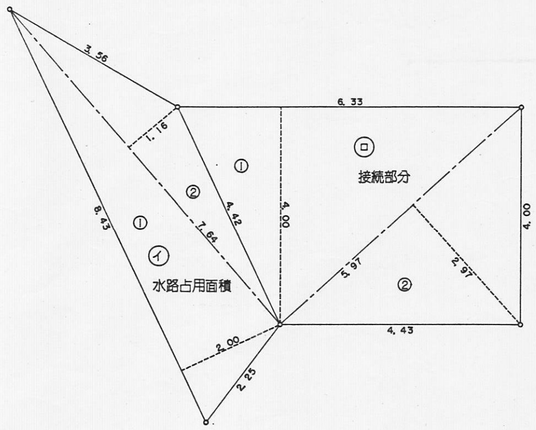


三 斜 求 積 表

地番	④ 水路占用面積		
NO.	底 辺	高 さ	面 積
1	8.43	2.00	16.8600
2	7.64	1.16	8.8624
		倍 面 積	25.7224
		面 積	12.86120
		地 積	12.86 ㎡


地番	⑤ 接続部分		
NO.	底 辺	高 さ	面 積
1	6.33	4.00	25.3200
2	5.97	2.97	17.7309
		倍 面 積	43.0509
		面 積	21.52545
		地 積	21.52 ㎡


施工予定断面図

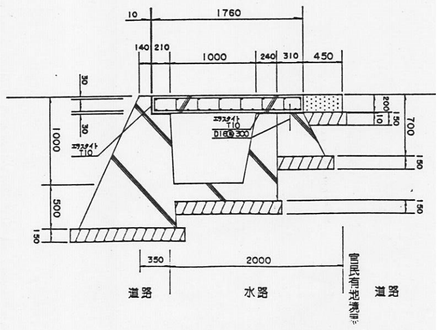

計画平面図

1:250

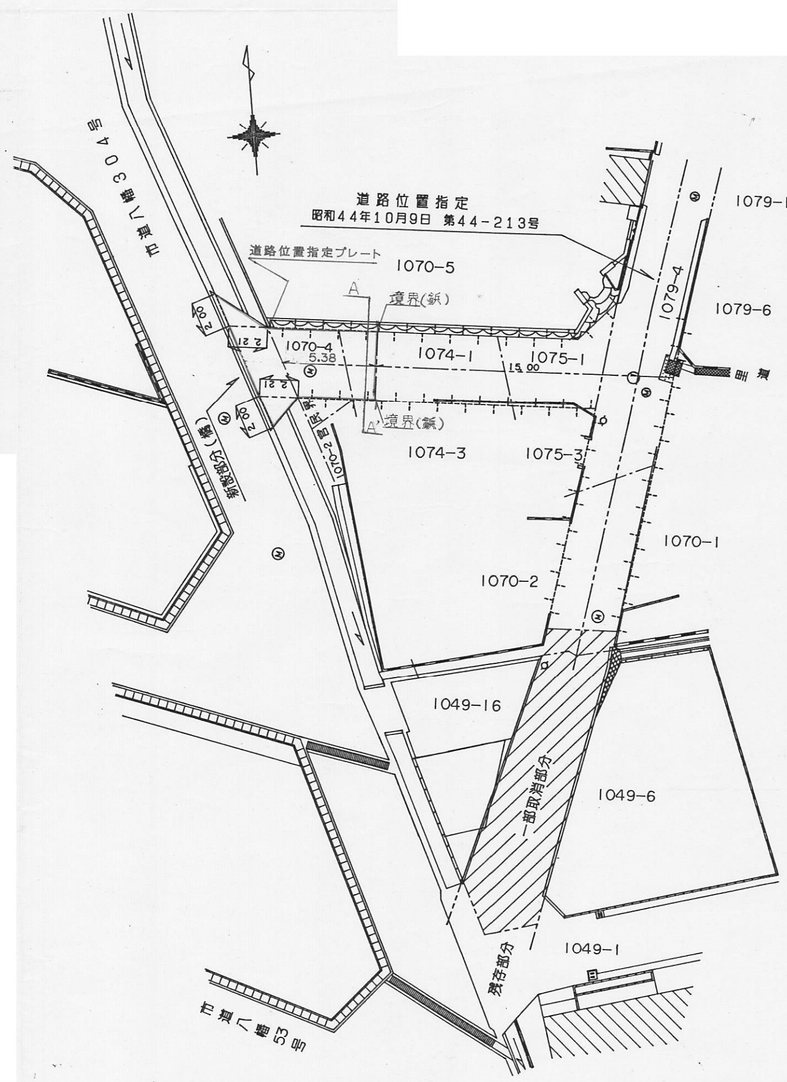

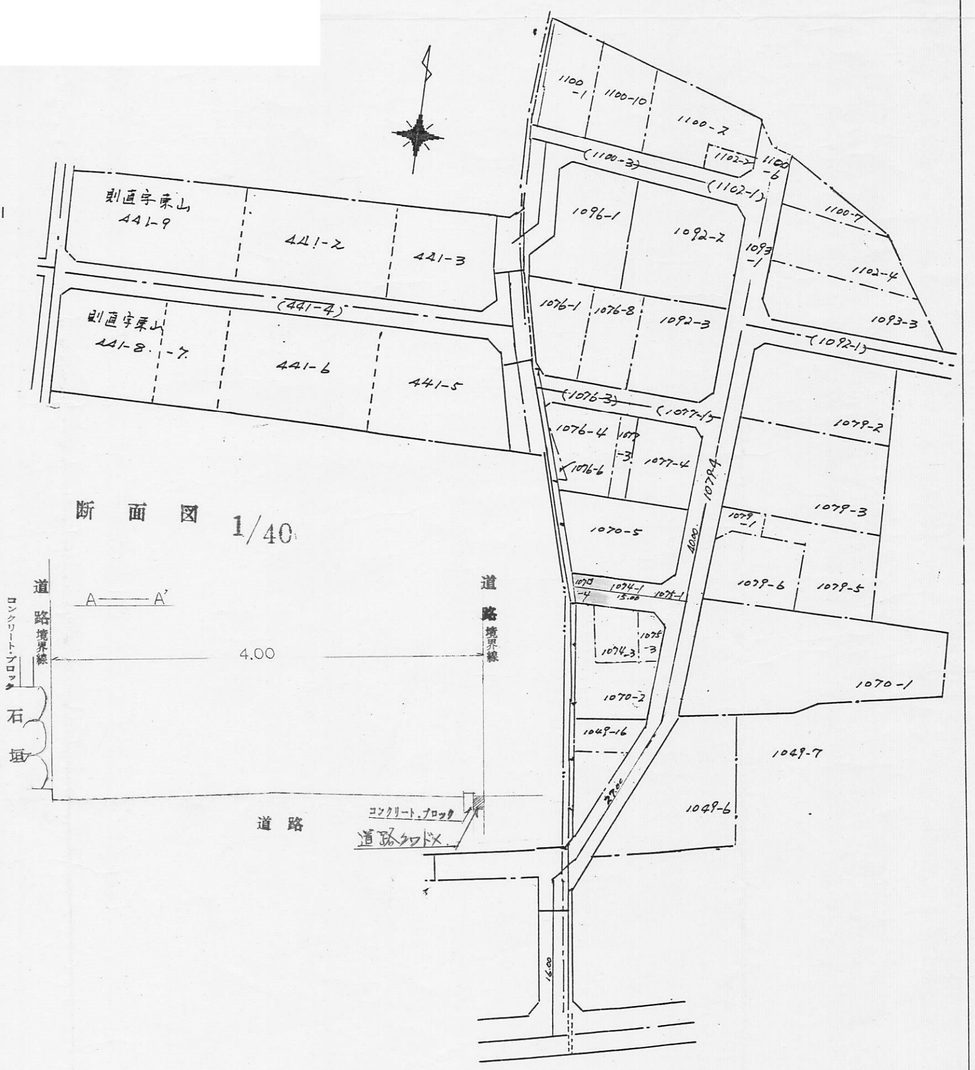

断 面 図 1/40

指定年月日・番号	平成 8 年 11 月 26 日 第 8-11 号	
公告年月日・番号	平成 8 年 11 月 29 日 第 310 号	

承 諾 書

この図面記載のとおり、道路の位置の指定・変更・廃止を申請します。

道路の幅員	4.00m	道路の延長	5.38 m	道路の面積	21㎡52


様式第19号（第14条関係）

指定年月日・番号	平成 9 年 1 月 10 日	第 8-12 号			
公告年月日・番号	平成 9 年 1 月 20 日	第 16 号			

承　諾　書

この図面記載のとおり、道路の位置の指定・変更・廃止を承諾します。

道路の幅員	4.00 m	道路の延長	45.75 m	道路の面積	259.49 ㎡
工事着手予定期日	平成 8 年 月 日		工事完了予定期日	平成 8 年 月 日	

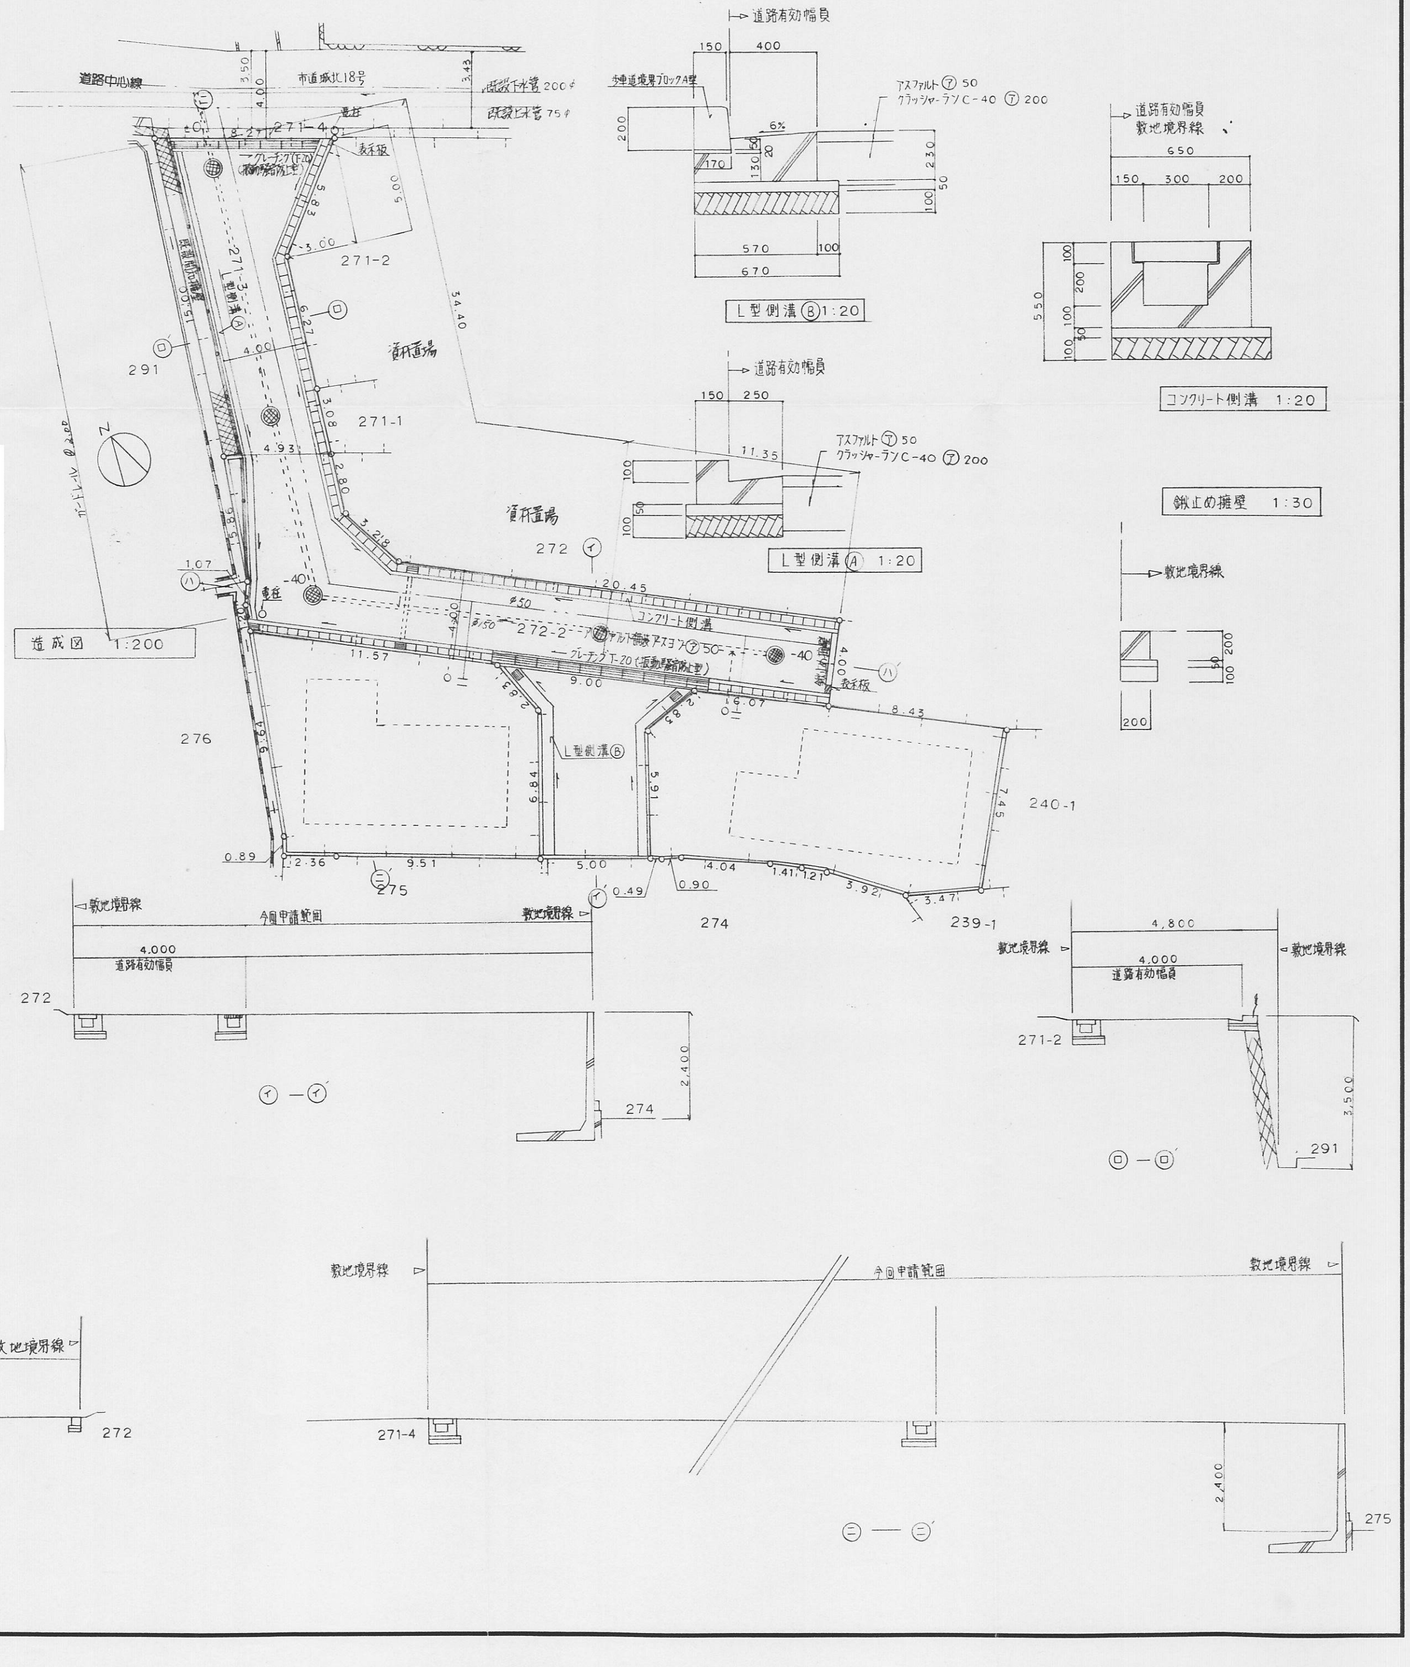

様式第19号（第14条関係）


指定年月日・番号	平成	9	年	1	月	10	日 第 8-12 号
公告年月日・番号	平成	9	年	1	月	20	日 第 16 号

承　諾　書

この図面記載のとおり、道路の位置の指定・変更・廃止を承諾します。

様

道路の幅員	4.00 m	道路の延長	45.75 m	道路の面積	259.49㎡

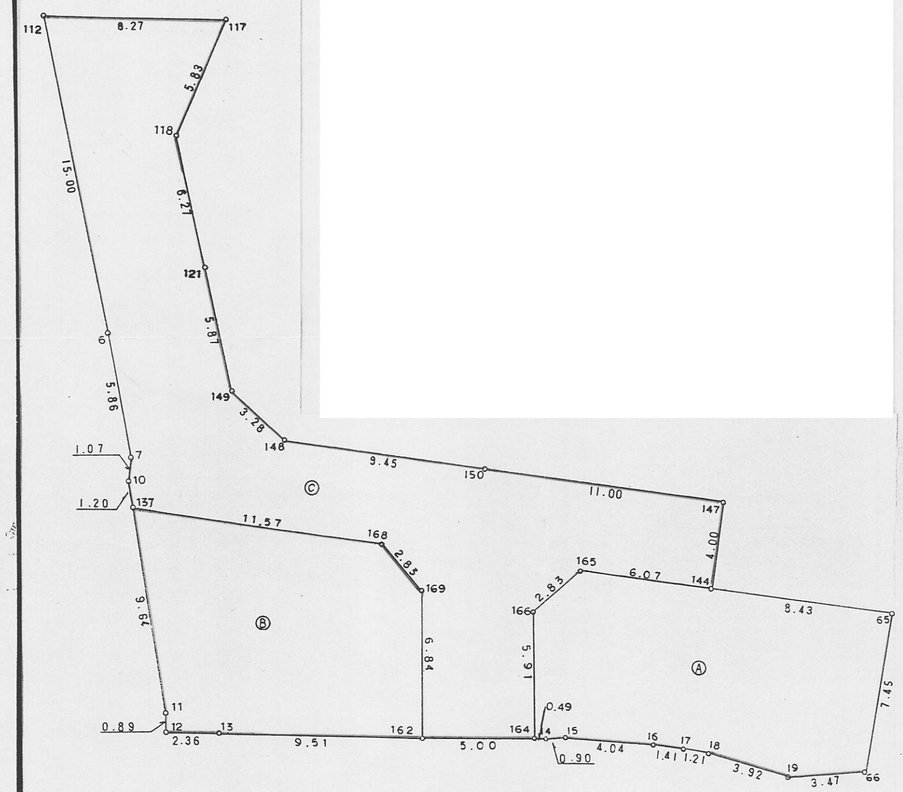

求積図１：２００

座標求積表

地番	Ⓐ			
測点	Xn	Yn	(Xn+1 − Xn−1)Yn	距離
65	38.150	79.141	860.658375	8.43
144	43.086	72.307	614.031044	6.07
165	46.642	67.383	195.208551	2.83
166	45.983	64.631	-382.356996	5.91
164	40.726	61.925	-340.154025	0.49
14	40.490	62.355	-37.662420	0.90
15	40.122	63.179	-160.411481	4.04
16	37.951	66.585	-199.755000	1.41
17	37.122	67.731	-106.269939	1.21
18	36.382	68.685	-239.023800	3.92
19	33.642	71.493	-298.197303	3.47
66	32.211	74.650	336.522200	7.45
		色面積	242.589206	
		面積	121.2946030	
		地積	121.29 ㎡	

地番	Ⓑ			
測点	Xn	Yn	(Xn+1 − Xn−1)Yn	距離
137	58.740	50.631	-118.982850	9.64
11	49.617	47.522	-471.323196	0.89
12	48.822	47.123	-90.523283	2.36
13	47.696	49.199	-280.089907	9.51
162	43.129	57.557	87.398703	6.84
169	49.215	60.669	536.192622	2.83
168	51.967	60.010	571.595250	11.57
		色面積	234.267339	
		面積	117.1336695	
		地積	117.13 ㎡	

地番	Ⓒ			
測点	Xn	Yn	(Xn+1 − Xn−1)Yn	距離
147	46.330	74.650	722.910600	11.00
150	52.770	65.733	787.021209	9.45
148	58.303	58.071	501.152730	3.28
149	61.400	56.990	498.776480	5.87
121	67.055	58.578	684.952554	6.27
118	73.093	60.274	591.408488	5.83
117	76.867	64.721	499.063631	8.27
112	80.804	57.452	-603.188548	15.00
6	66.368	53.368	-1068.961040	5.86
7	60.774	51.609	-334.942410	1.07
10	59.878	51.019	-103.772646	1.20
137	58.740	50.631	-400.541841	11.57
168	51.967	60.010	-571.595250	2.83
169	49.215	60.669	-536.192622	6.84
162	43.129	57.557	-488.431593	5.00
164	40.726	61.925	176.733950	5.91
166	45.983	64.631	382.356996	2.83
165	46.642	67.383	-195.208551	6.07
144	43.086	72.307	-22.559784	4.00
		色面積	518.982353	
		面積	259.4911765	
		地積	259.49 ㎡	