

～昭和35年度

図面ページ	指定番号	指定年月日	地名	備考
↓ s26	110	26.12.10	網干区新在家字土井内	H6廃止 市営新在家住宅
↓ 1	34	27.03.22	広畑区小坂字八幡田298	一部市道 一部取消3-3(H4.2.25) 広畑159,177号線
↓ s27 2	46	27.04.16	飾磨区英賀 広土地区画整理第2分区 132街区	県住
↓	52	27.04.30	余部区上余部字東川田50	H6廃止 市営余部住宅
	57	27.06.07	余部区上余部字東川田50	H6廃止 市営余部住宅
3	114	27.12.22	飾磨区英賀 広土地区画整理第2分区 149街区	県住 市道 城北160号線 ^{中崎712(11.27.13)}
4	16	28.02.10	八代字山田670	市道 城北160号線
5	17	28.02.11	新在家字四反町366	
	24	28.03.04	飾磨区山崎字東畑354	市道
↓ s28 6	37	28.06.02	南畝町297 の1	(?不明) ^{11(12.1.13)}
↓	38	28.06.15	大津区勘部新田第6分区55街区	一部市道 大津169,170,50,51, 192号線 H12.2.7(第11-2号)廃止
	39	28.06.15	飾磨区英賀 第2分区 149街区	市道
7	41	28.06.17	保城上野田621	市営保城住宅 一部取消H6.9.29 ⁶⁻³²
8	82	28.10.26	延末字八木65	?不明
9	125	29.03.19	今宿村前156-1	12-1(1.1.1)廃止
↓ s29 10	132	29.04.05	白浜区松原	一部市道 白浜79, 国道250号線
↓	152	29.06.24	飾磨区中島1647	開発
11	186	29.10.13	北東郷町二丁目28	(?不明)
12	221	30.02.03	余部区上余部500	?不明(一団地)
↓ s31 14	345	31.09.21	城東町511	? 全部取消 H22-4
↓ s34 15	362	32.01.29	白国字榎崎場1245-1	?
↓ 16	567	34.09.19	伊伝居馬場崎31-8	
17	580	34.10.22	新在家字宮城山599-2	市道 城北221号線
18	585	34.11.20	八代字山田864-2~5,868	" " 71号線
19	607	34.12.18	新在家字丁尺114,115	?一部不明
20	620	35.03.04	野里字阿保殿622-6,635,639-1	
21	626	35.03.28	四郷町東阿保400	県住団地内 10月
↓ s35 22	661	35.08.16	八代字松本284-2,284-4,284-5,284-10 287-2,3	
23	662	35.08.16	広畑区蒲田111	
24	663	35.08.24	八代字山田877-1~9	
25	666	35.09.20	新在家字六ノ坪214-1,八代字六ノ坪 259-2	市道 城北24号線
26	667	35.01.31	網干区余子浜字堀川20-1-2~30-1	市道 網干104~106号線 107
27	672	35.09.20	辻井字友かね846	市道 安室182号線
28	677	35.09.30	八代542~533-16	
29	680	35.10.14	伊伝居馬場崎46-1,45,49-1	
30	681	35.10.25	網干区新在家1372	市道 網干118,117号線
31	688	35.11.30	八代字山田859-1~4	" 城北247 "
32	693	35.12.07	広畑区才字北山畑1272-1,1212-1	市道 八幡69~73号線

7-9541
↓
s34年度
↓
s35年度

～昭和35年度

[illegible]



指定年月日	昭和28年6月17日
指定番号	第 41 号
道路の幅員	4 m
道路の延長	614.94 m

道路指定の面積

①	37.5 × 4.5=	168.75
②	36.0 × 3.5=	126.00
③	8.0 × 2.0=	16.00
④	7.0 × 5.0=	35.00
⑤	7.0 × 4.5=	31.50
⑥	6.0 × 1.5=	9.00
⑦	26.0 × 4.5=	117.00
⑧	31.5 × 4.5=	141.75
⑨	7.0 × 2.5=	17.50
⑩	55.0 × 4.0=	220.00
⑪	50.0 × 4.0=	200.00
⑫	13.5 × 6.5=	87.75
⑬	46.0 × 3.5=	161.00
⑭	46.5 × 4.0=	186.00
⑮	40.0 × 4.5=	180.00
⑯	40.0 × 4.5=	180.00
⑰	6.5 × 1.5=	9.75
⑱	5.0 × 1.0=	5.00
⑲	64.0 × 4.5=	288.00
⑳	64.0 × 4.5=	288.00
㉑	7.0 × 3.0=	21.00
㉒	7.5 × 2.0=	15.00
㉓	6.5 × 2.5=	16.25
㉔	17.5 × 4.0=	70.00
㉕	12.0 × 4.0=	48.00
㉖	8.0 × 3.5=	28.00
㉗	13.5 × 3.5=	47.25
㉘	8.0 × 2.5=	20.00
㉙	5.5 × 1.5=	8.25
㉚	7.0 × 1.5=	10.50
③①	91.5 × 4.5=	411.75
③②	69.0 × 4.0=	276.00
③③	75.5 × 4.0=	302.00
③④	25.5 × 2.0=	51.00
③⑤	35.0 × 4.0=	140.00
③⑥	10.5 × 4.5=	47.25
③⑦	21.5 × 4.0=	86.00
③⑧	15.0 × 4.0=	60.00
③⑨	71.5 × 4.0=	286.00
④①	72.5 × 4.0=	290.00
④②	5.0 × 1.5=	7.50
④③	6.0 × 1.5=	9.00
④④	91.0 × 4.5=	409.50
④⑤	12.5 × 4.0=	50.00
④⑥	12.5 × 4.0=	50.00
④⑦	11.0 × 3.0=	36.00
④⑧	12.0 × 2.5=	30.00
④⑨	13.5 × 4.0=	54.00
⑤①	40.0 × 2.5=	100.00
⑤②	40.0 × 4.0=	160.00
⑤③	6.0 × 2.5=	15.00
⑤④	5.5 × 2.0=	11.00
⑤⑤	25.5 × 4.0=	102.00
⑤⑥	22.0 × 4.0=	88.00
⑤⑦	5.5 × 1.0=	5.50
⑤⑧	7.0 × 1.5=	10.50

5,840.25


× 1/2 2,920.125

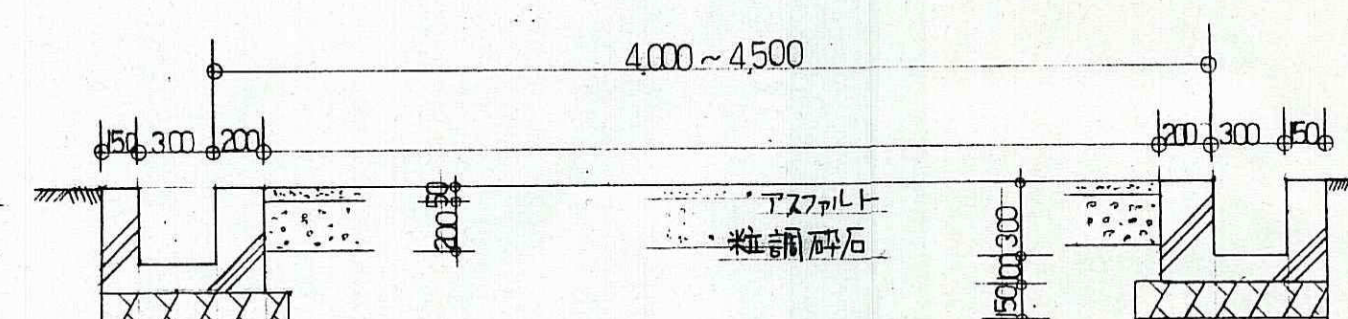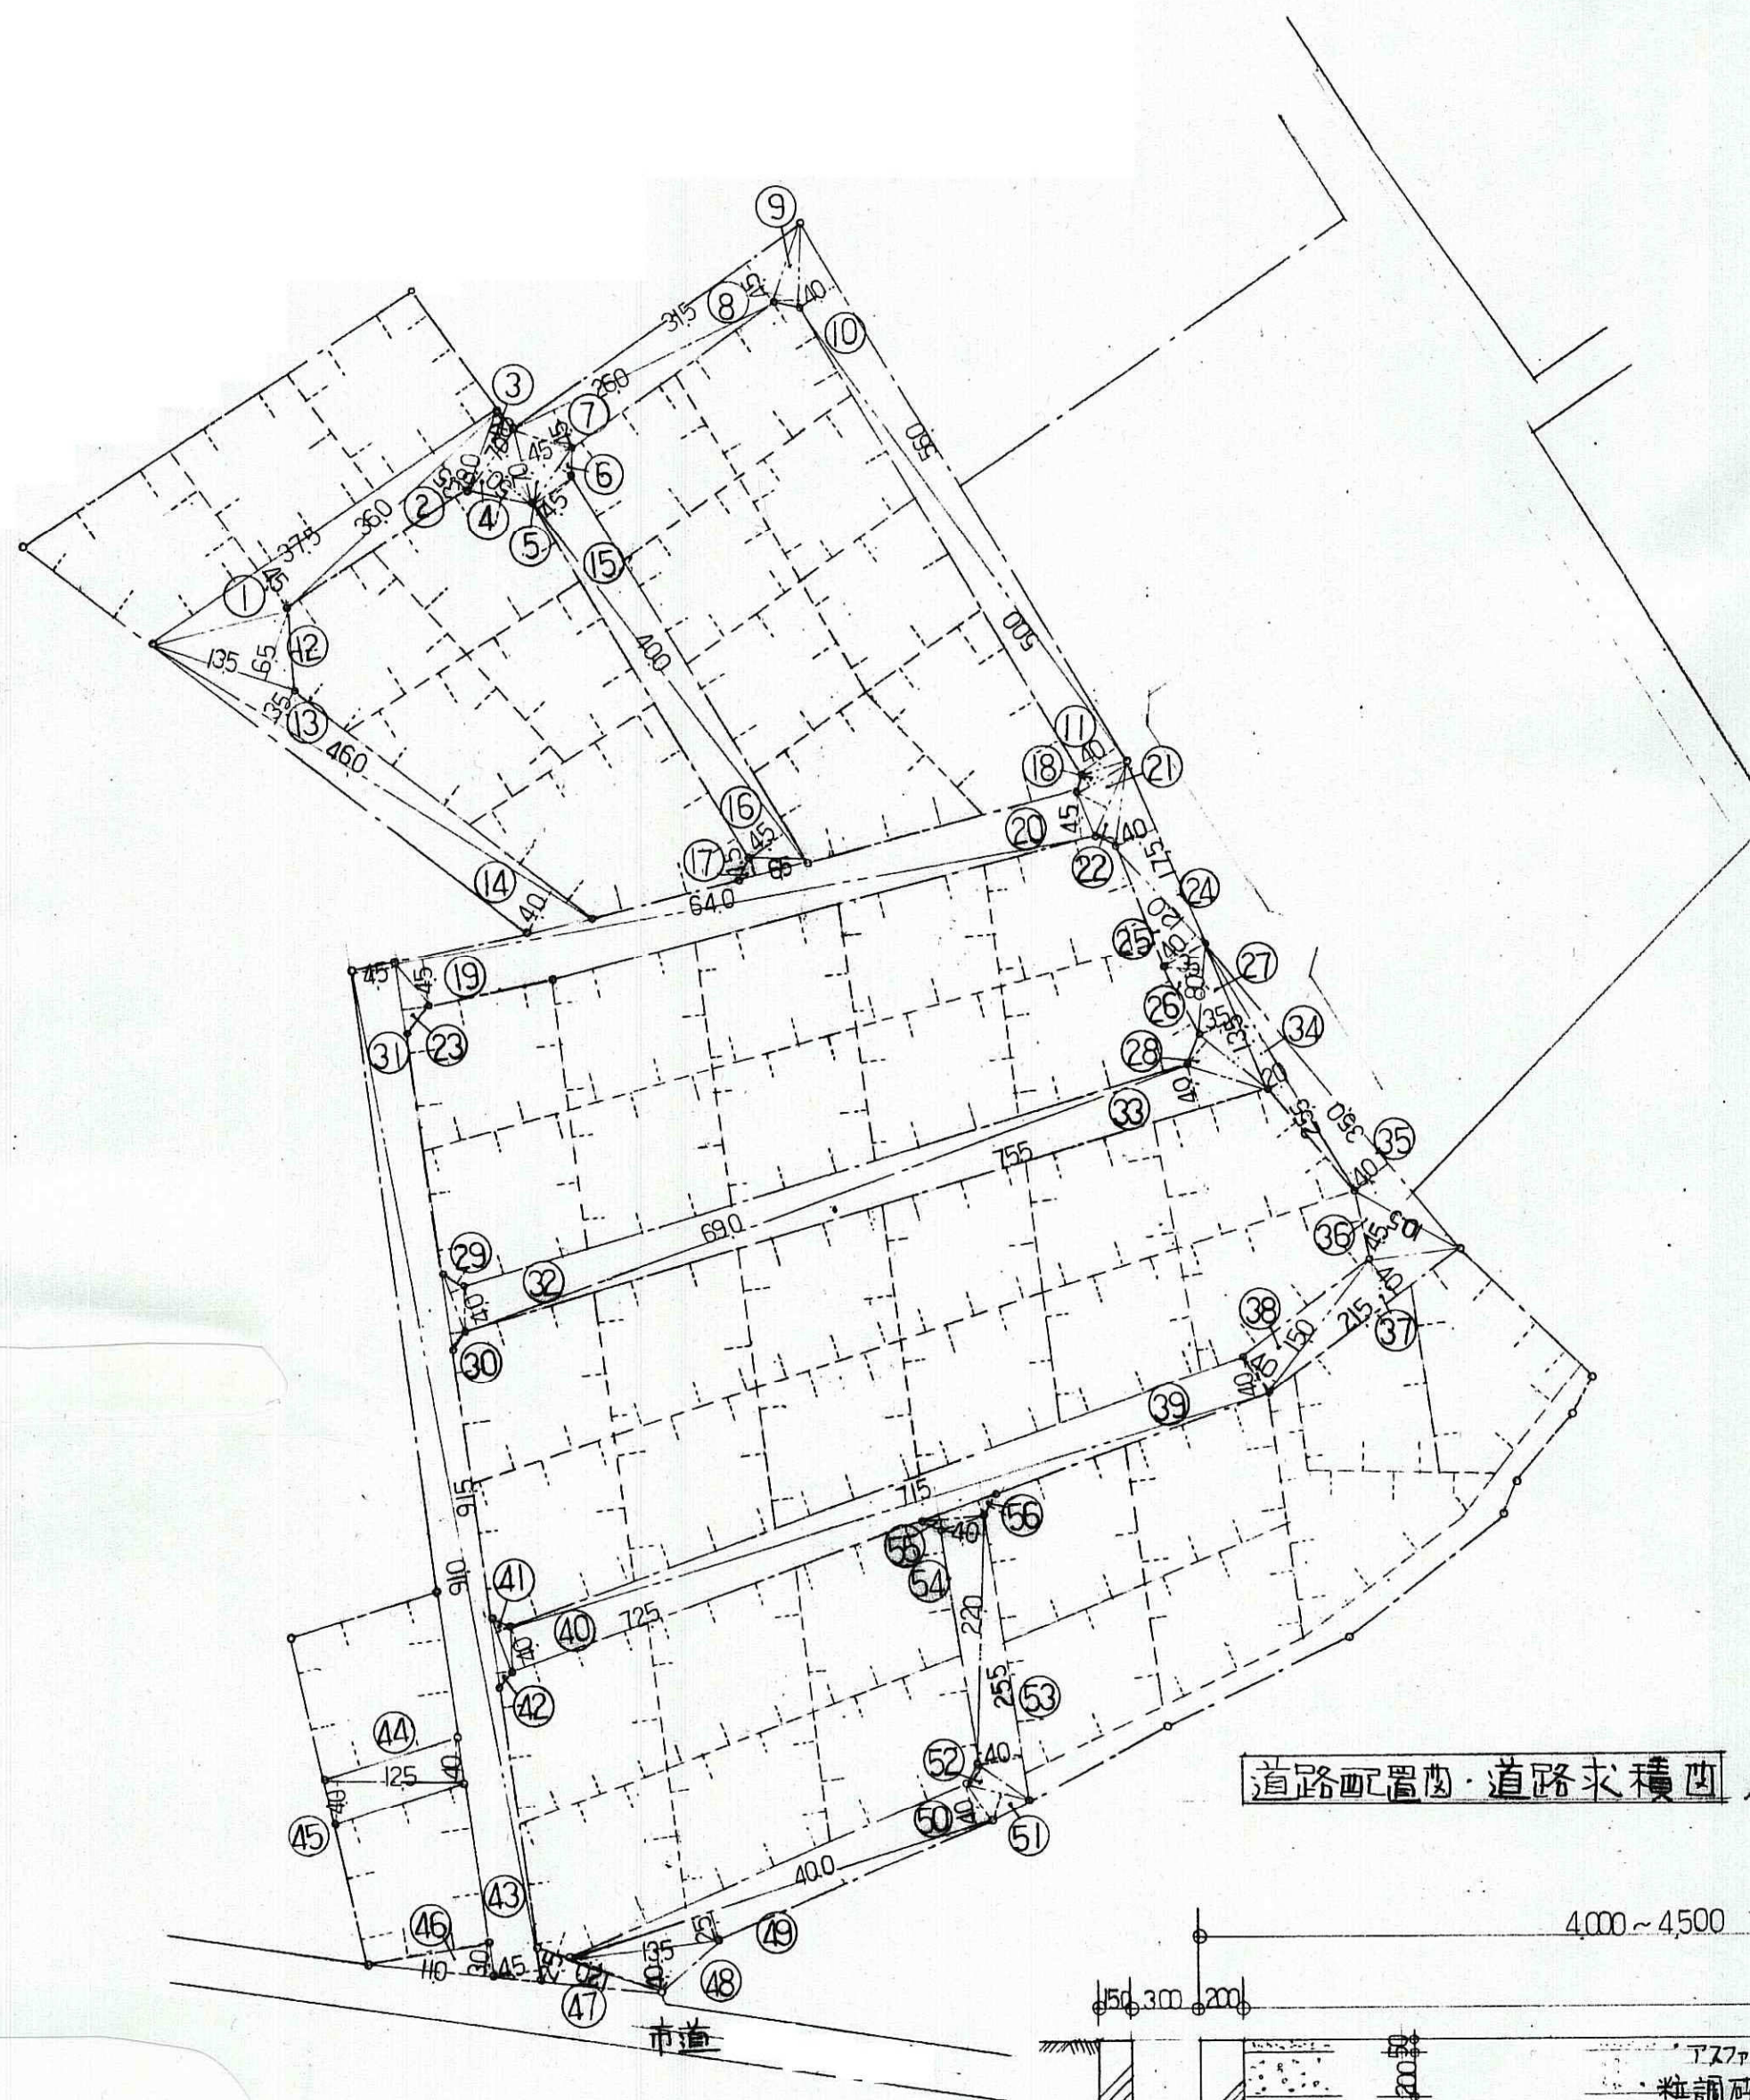

指定年月日	昭和28年10月26日
指定番号	第 82 号
道路の幅員	4 m
道路の延長	57 m


建設計画図

1/300

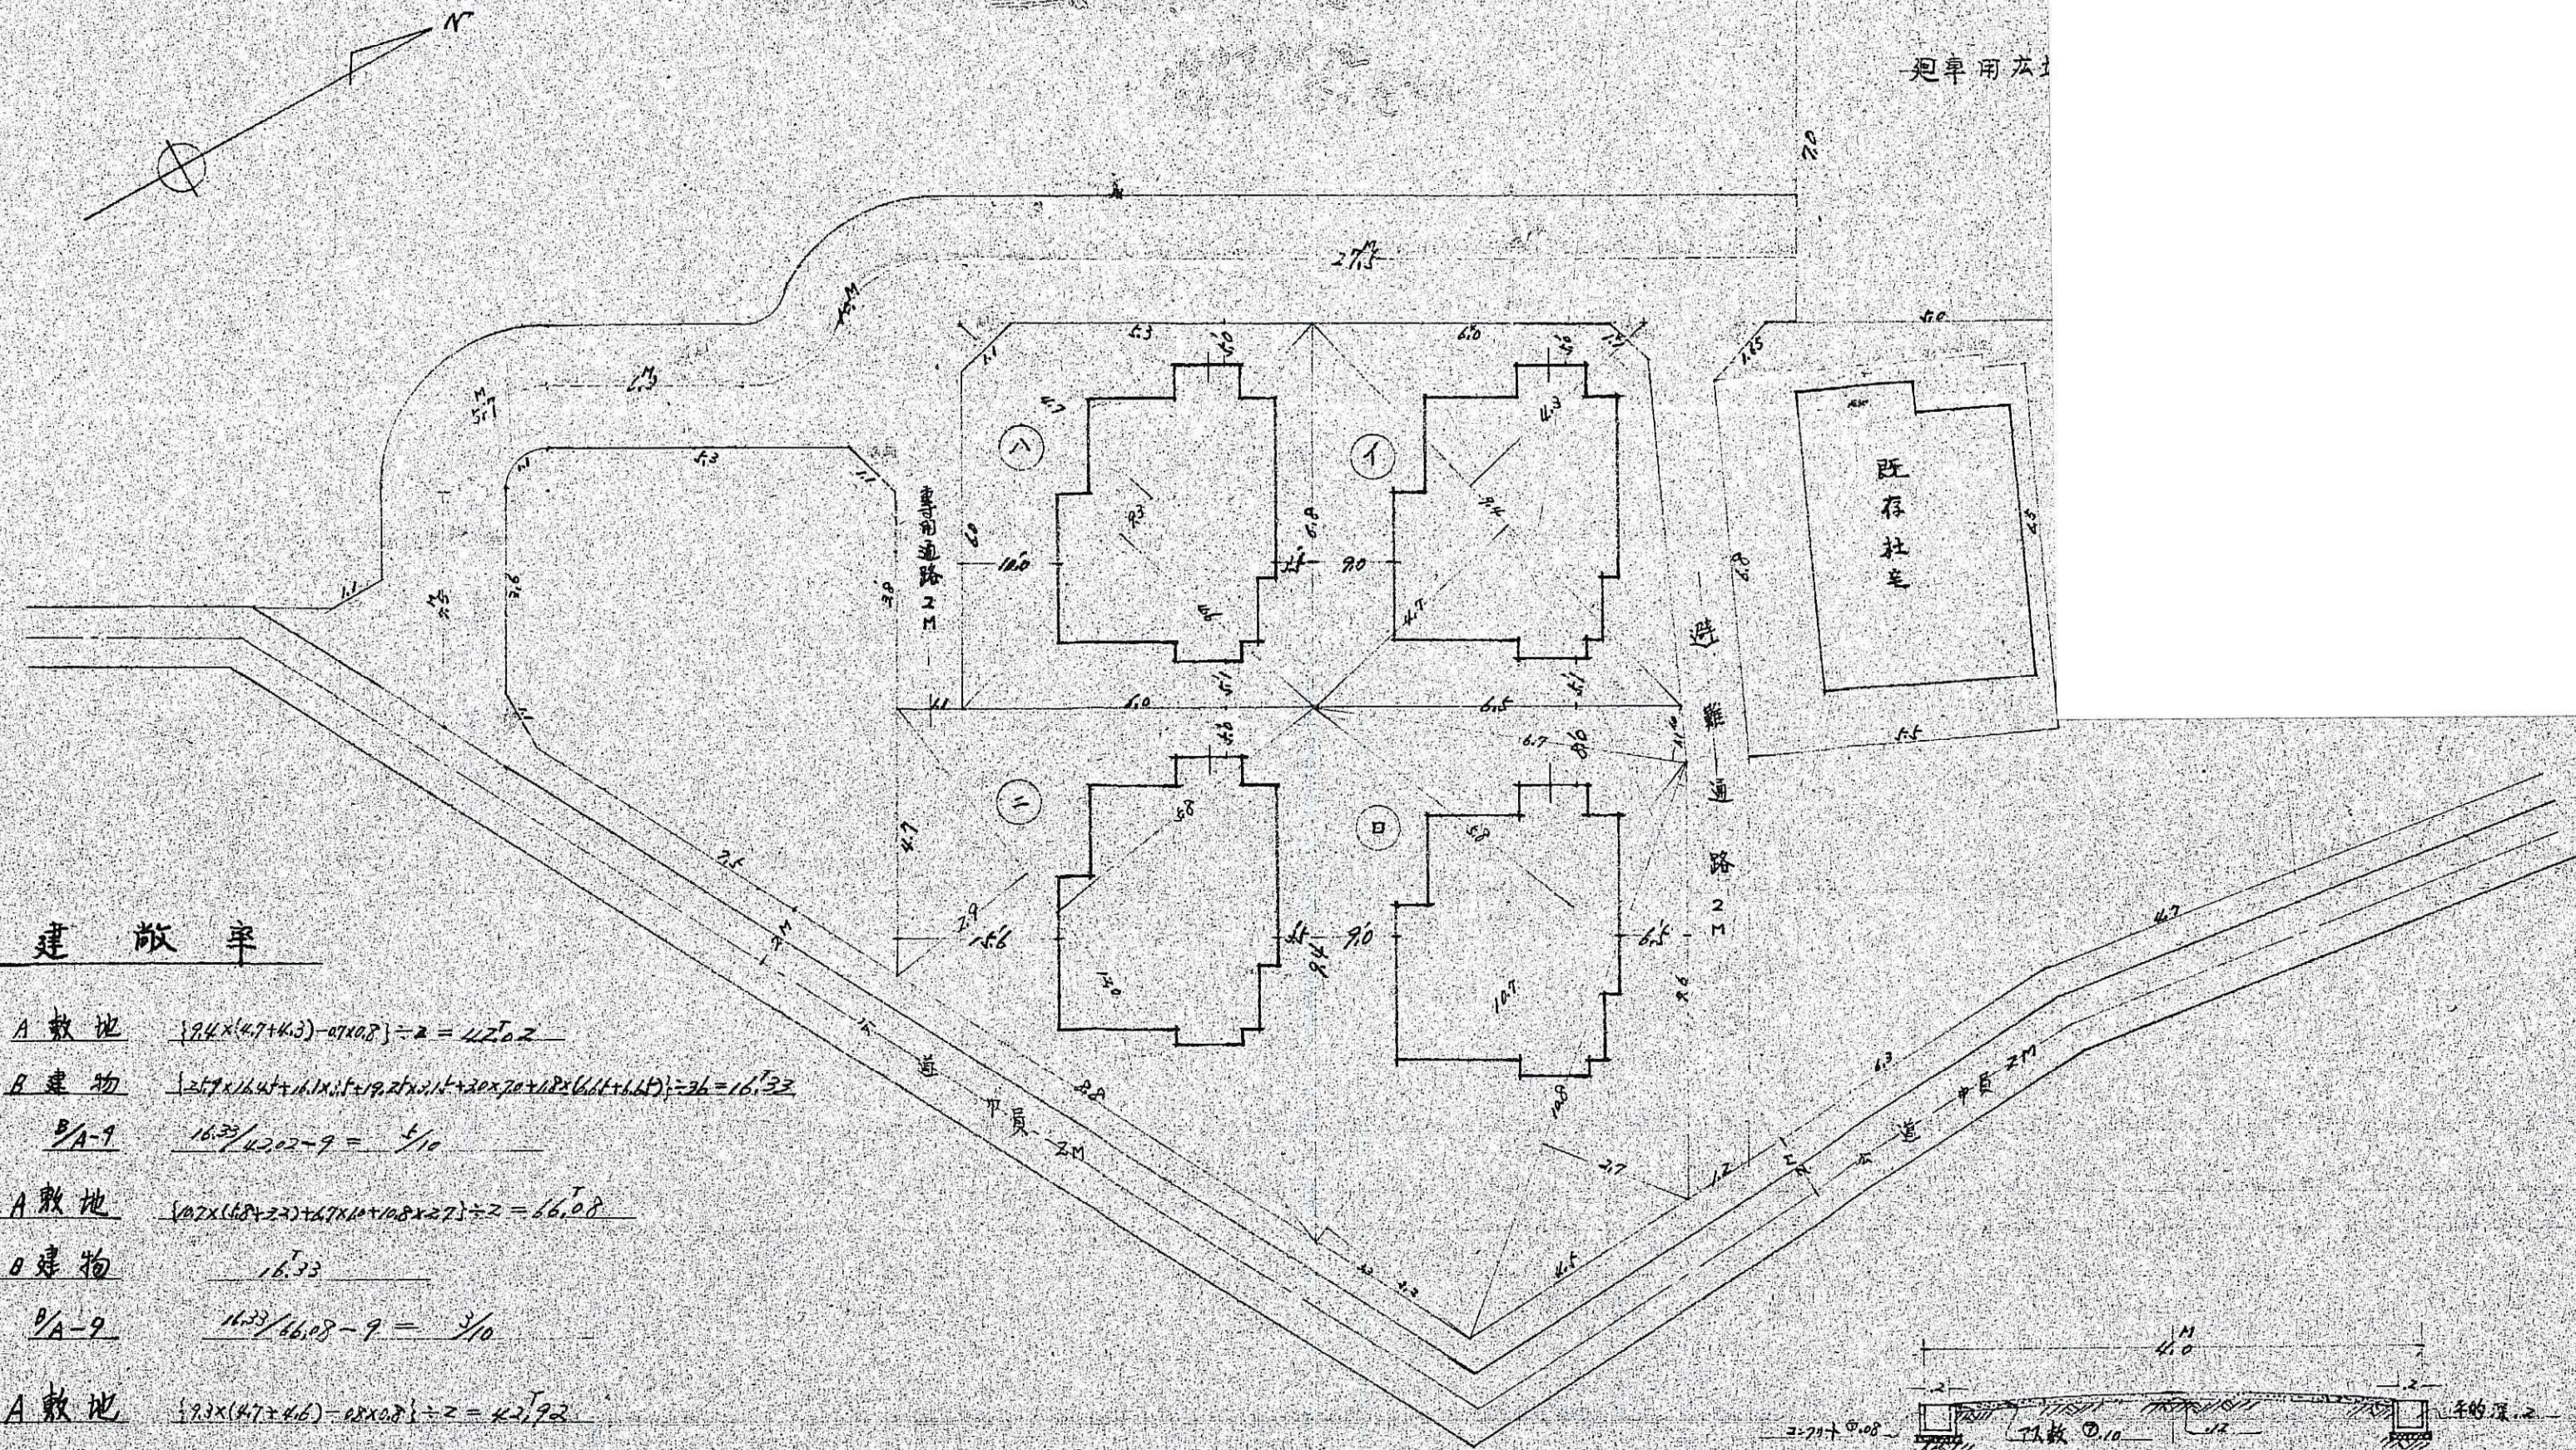

建設率


- ① A敷地 $\{84 \times (4.7 + 4.3) - 0.7 \times 0.8\} \div 2 = 42.02$
B建物 $\{2.5 \times 1.64 + 1.1 \times 1.1 + 1.9 \times 2.7 + 2.0 \times 2.0 + 1.2 \times (1.1 + 1.1)\} \div 2 = 16.33$
B/A-9 $16.33 / 42.02 - 9 = 5/10$
- ② A敷地 $\{10.2 \times (6.8 + 2.2) + 6.7 \times 1.1 + 10.8 \times 2.2\} \div 2 = 16.08$
B建物 16.33
B/A-9 $16.33 / 16.08 - 9 = 5/10$
- ③ A敷地 $\{2.3 \times (4.7 + 4.3) - 0.8 \times 0.8\} \div 2 = 42.92$
B建物 16.33
B/A-9 $16.33 / 42.92 - 9 = 5/10$
- ④ A敷地 $\{2.0 \times (2.9 + 5.8)\} \div 2 = 12.2$
B建物 16.33
B/A-9 $16.33 / 12.2 - 9 = 4/10$

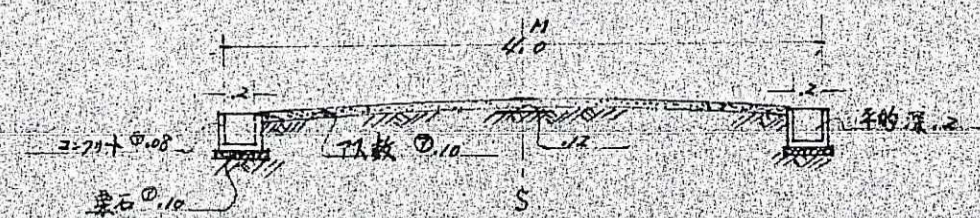

道路横断面 1/50


事業主姓名	姫路市	70㎡用地面積 A=B+C	坪
		用地外周道路 弄面積B	
		用地面積 C=D+E+F	110坪
地域地区	住居	用地内道路 面積D	228.0坪
住宅総戸数	30戸	公共用地面積E	47.2坪
内訳	1型 4戸 2型 4戸 3型 4戸 4型 4戸 5型 4戸 6型 4戸	副用地面積F	155.6坪
内訳	1型 4戸 2型 4戸 3型 4戸 4型 4戸 5型 4戸 6型 4戸	住宅総面積 G=2A+2F	256.4坪
備考	平均建蔽率 29.8%		
	平均打設コンクリート 5.7坪		

- A 玄関
- 駐車室出入口
- 便所出入口
- ◇ 共同井戸
- 側溝延長
- ☆ 外灯
- 境界線
- 物干
- 内灯

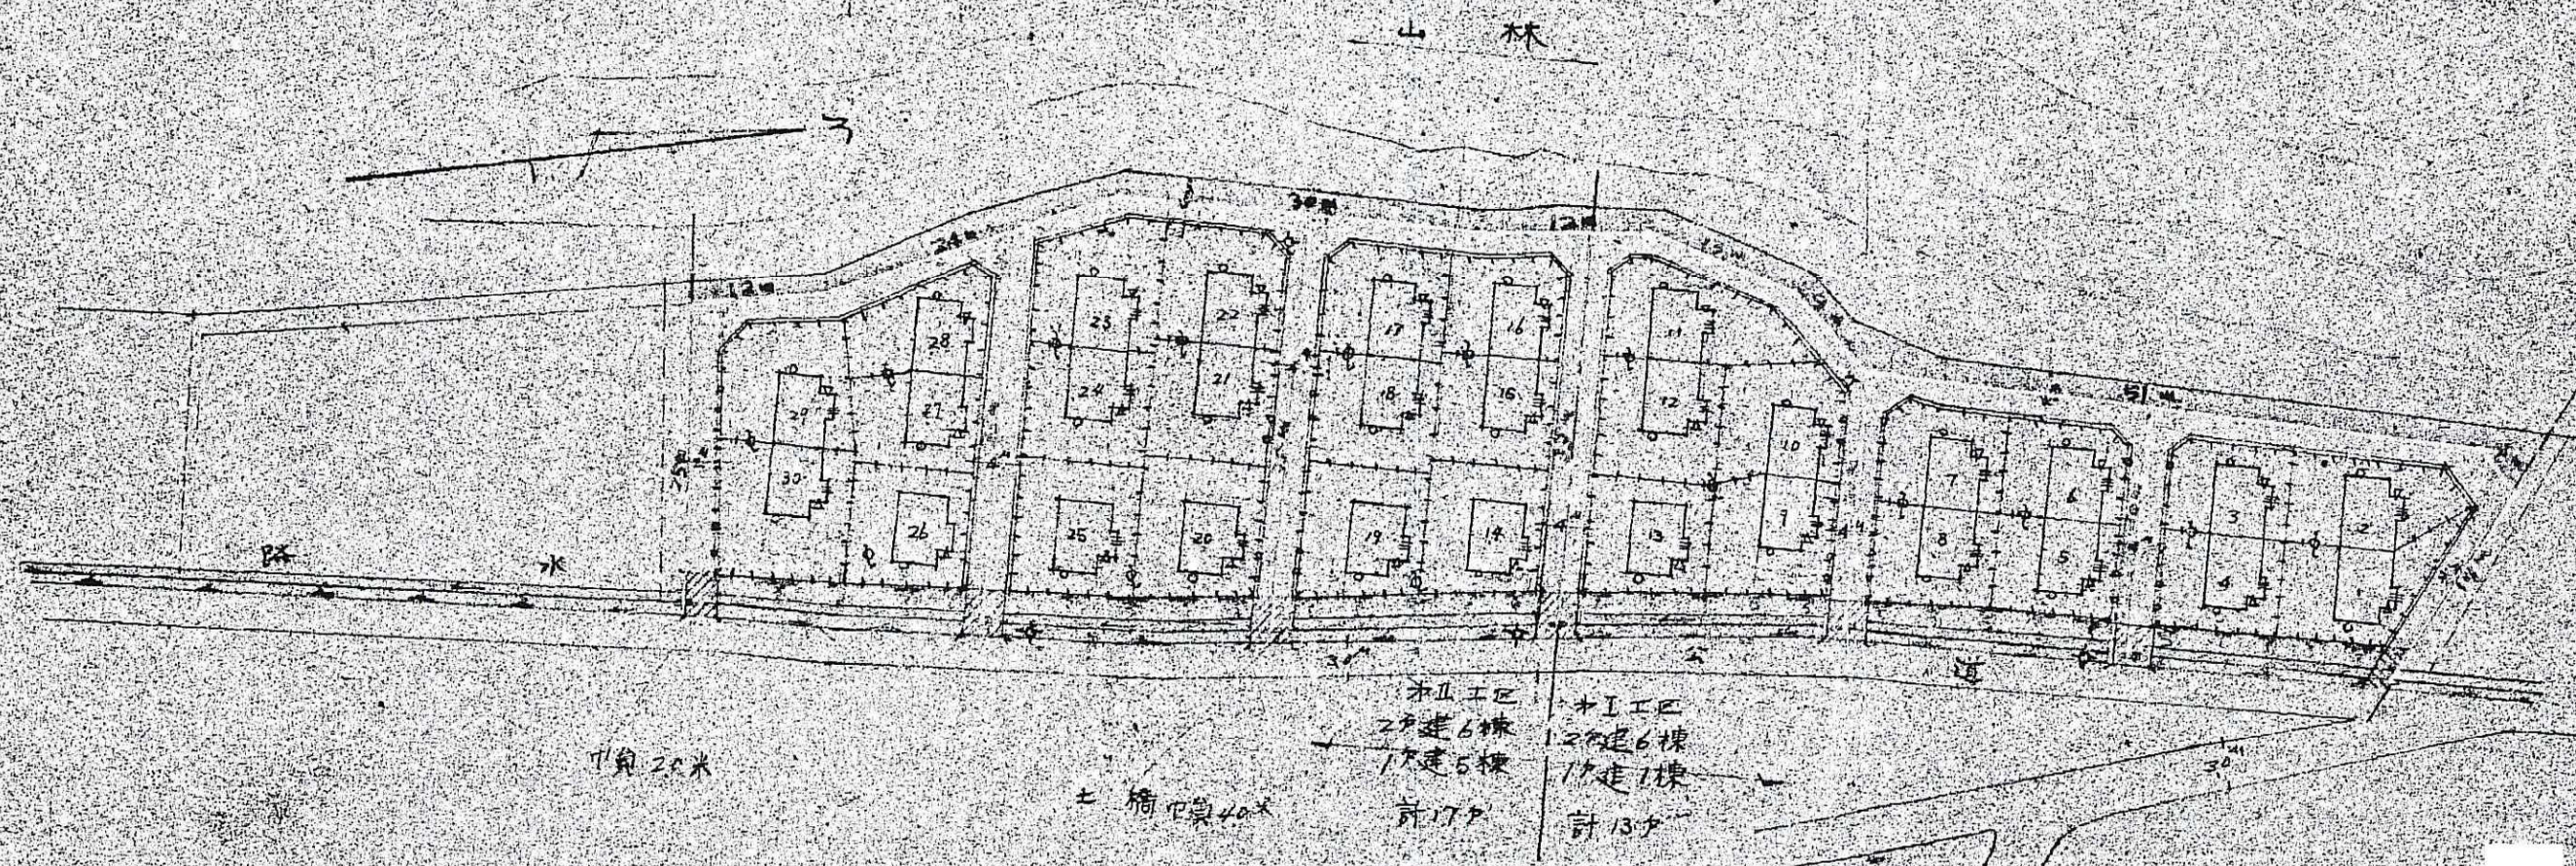

指定年月日	昭和29年3月19日
指定番号	第 125 号
道路の幅員	4 m
道路の延長	339 m

池田
15.4坪
42坪1.1坪

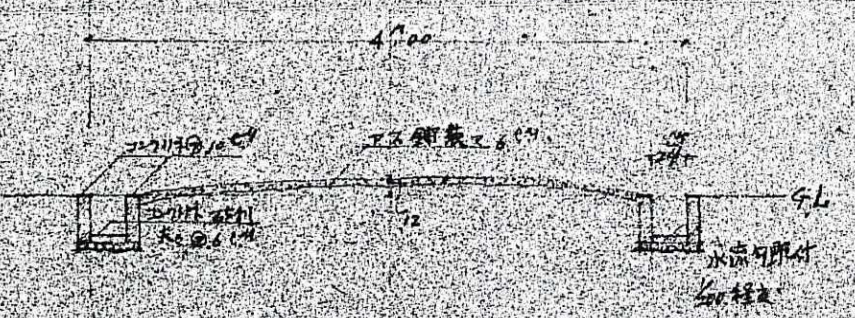

申請道路断面 1/50

