

## 昭和36年度

[illegible]



方 面

告示年月日 年 月 日


告 示 番 号      第      号

旨定年月日 36 年 4 月 7 日

旨定番号 第 732 号


承 諾 書

この図面の通り道路位置の 指定 変更 廃止 を承諾いたします。

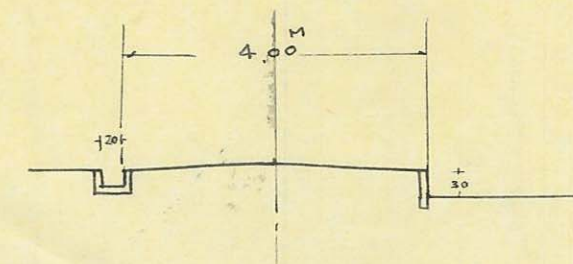

斷百回

SCALE 1:300

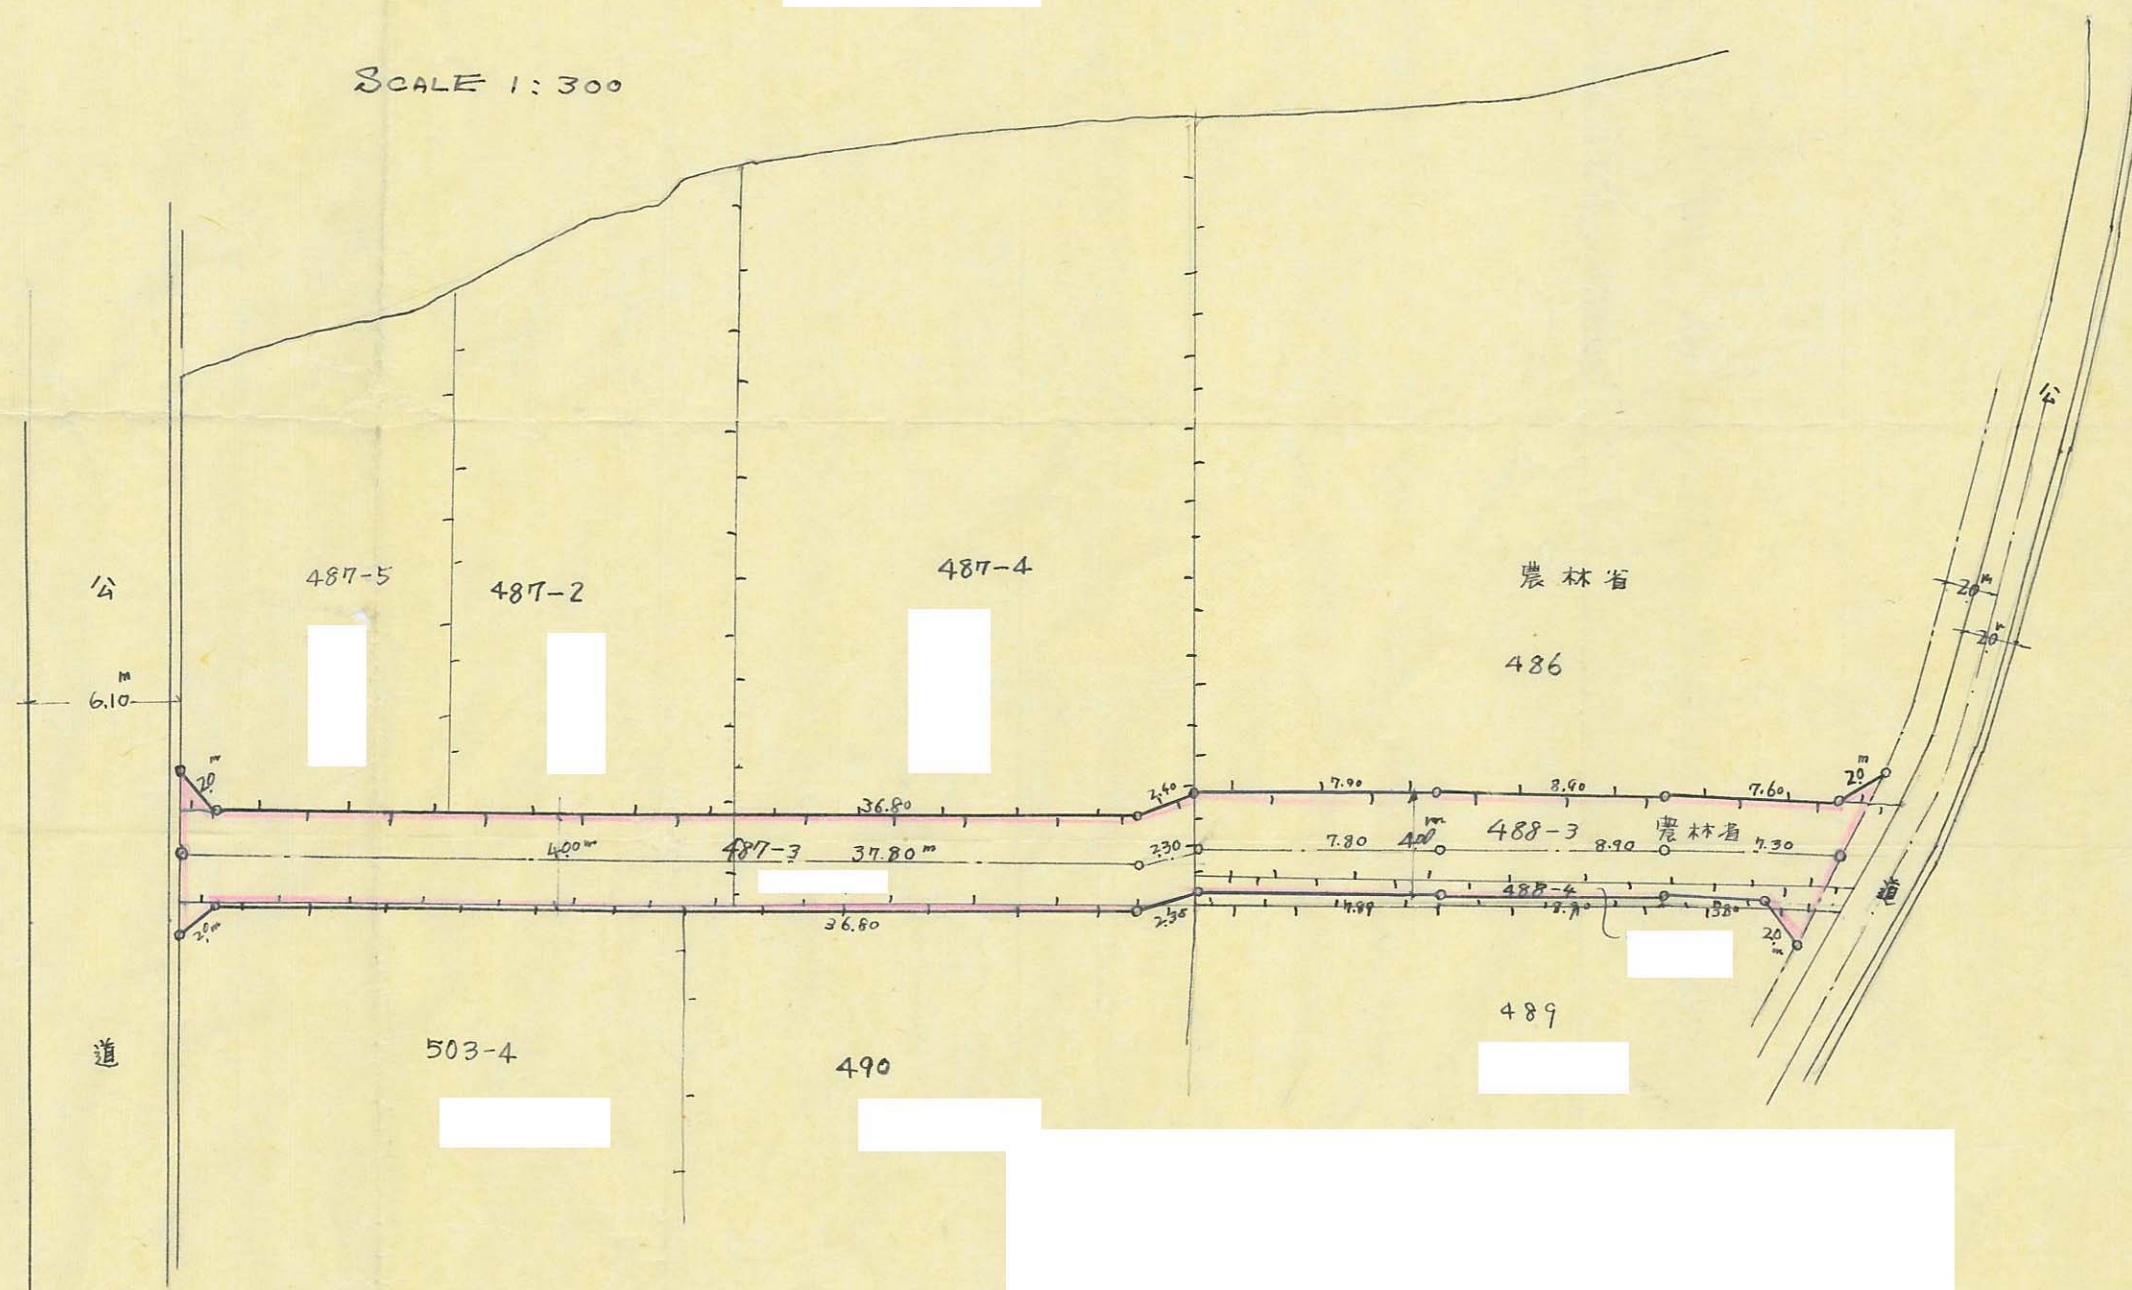




25

| 道路の位置の指定変更廃止台帳 |           | 方 面 |
|----------------|-----------|-----|
| 告示年月日          | 年 月 日     |     |
| 告示番号           | 第 号       |     |
| 指定年月日          | 36年4月20日  |     |
| 指定番号           | 第 7 3 3 号 |     |


承 諾 書

この図面の通り道路位置の  
変更を承諾いたします。

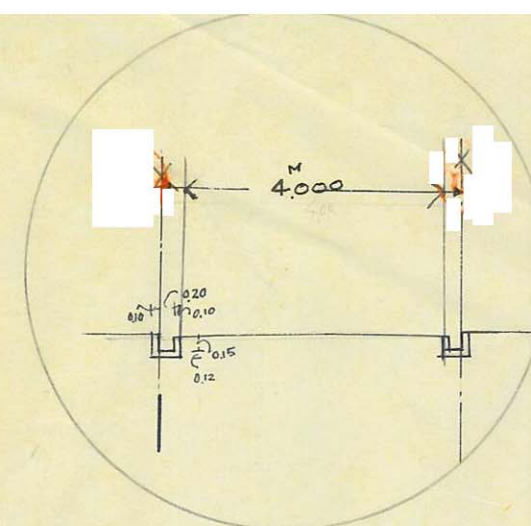

配置図  
SCALE 1:300 M

一五五

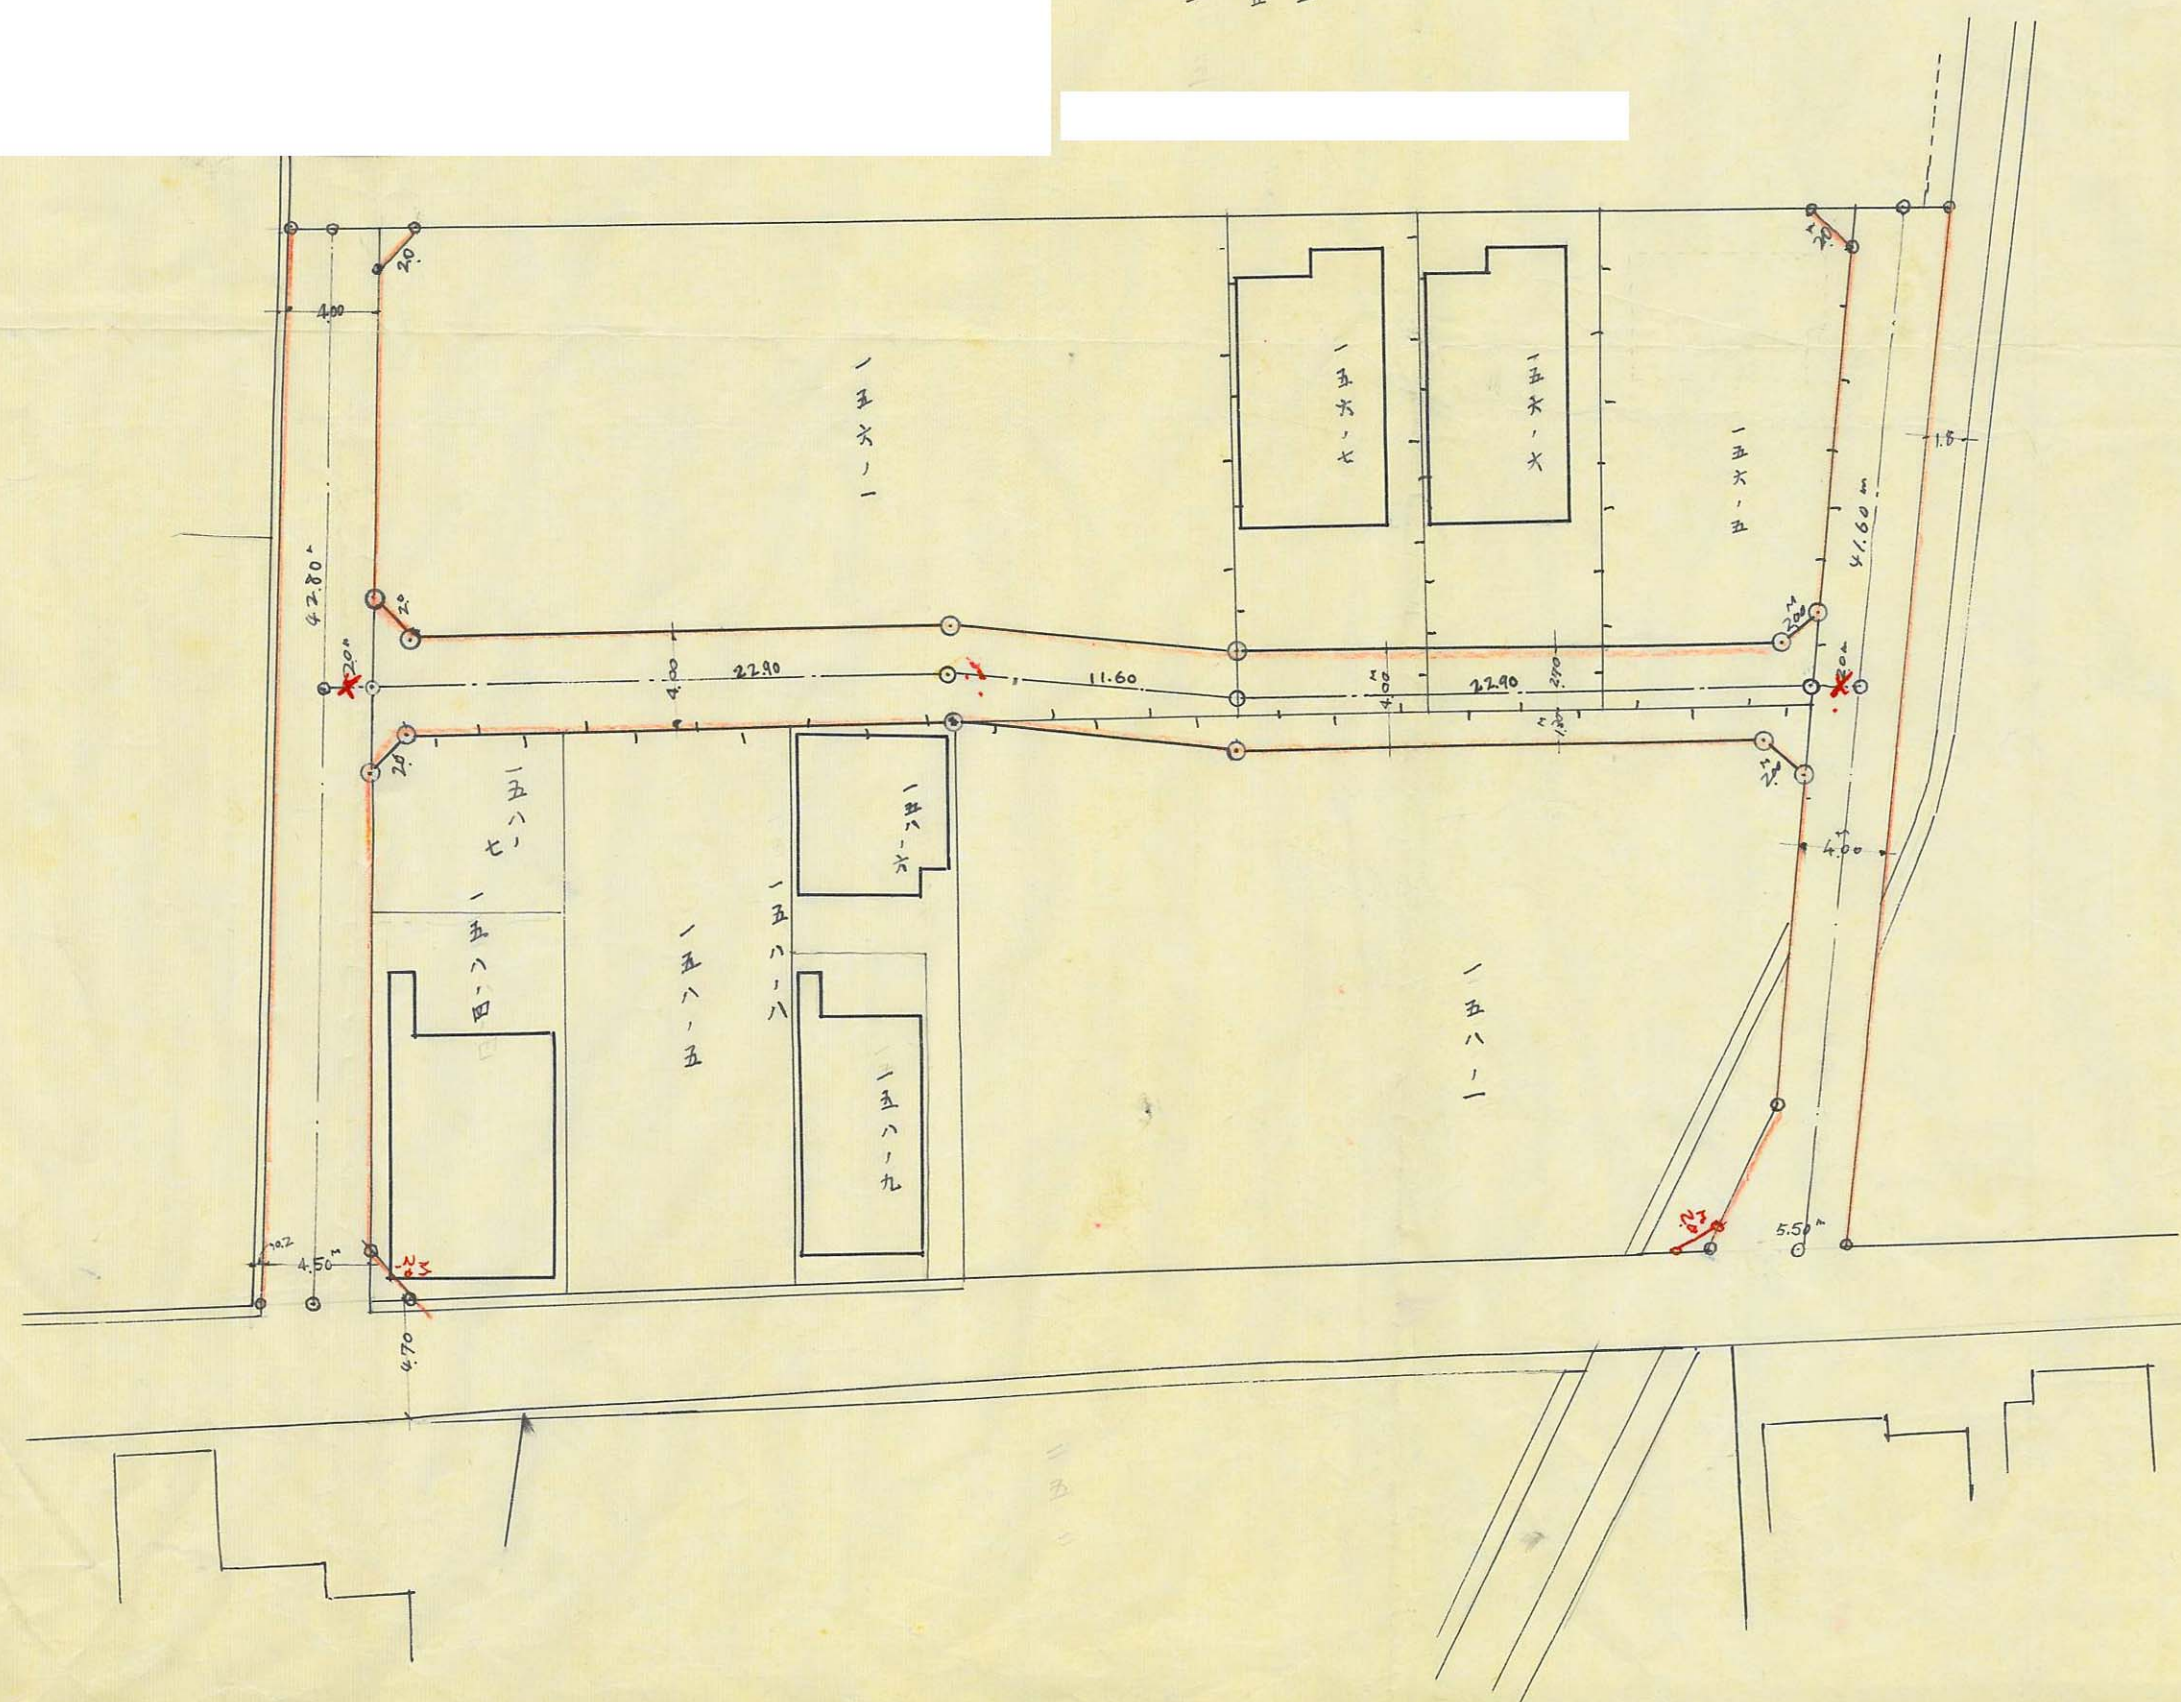



| 道路の位置の指定変更廃止台帳 | 方面 |
|----------------|----|
| 告示年月日 年 月 日    |    |
| 告示番号 第 号       |    |
| 指定年月日 36年6月14日 |    |
| 指定番号 第 736 号   |    |

| 承諾書                         |
|-----------------------------|
| この図面の通り道路位置の指定変更廃止を承諾いたします。 |
|                             |



地形図

SCALE 1:600

給延長  
巾員

1323.10M  
1.00M  
5.30M



← 出入方向

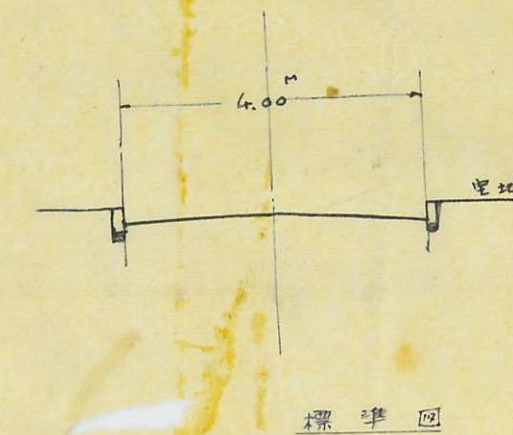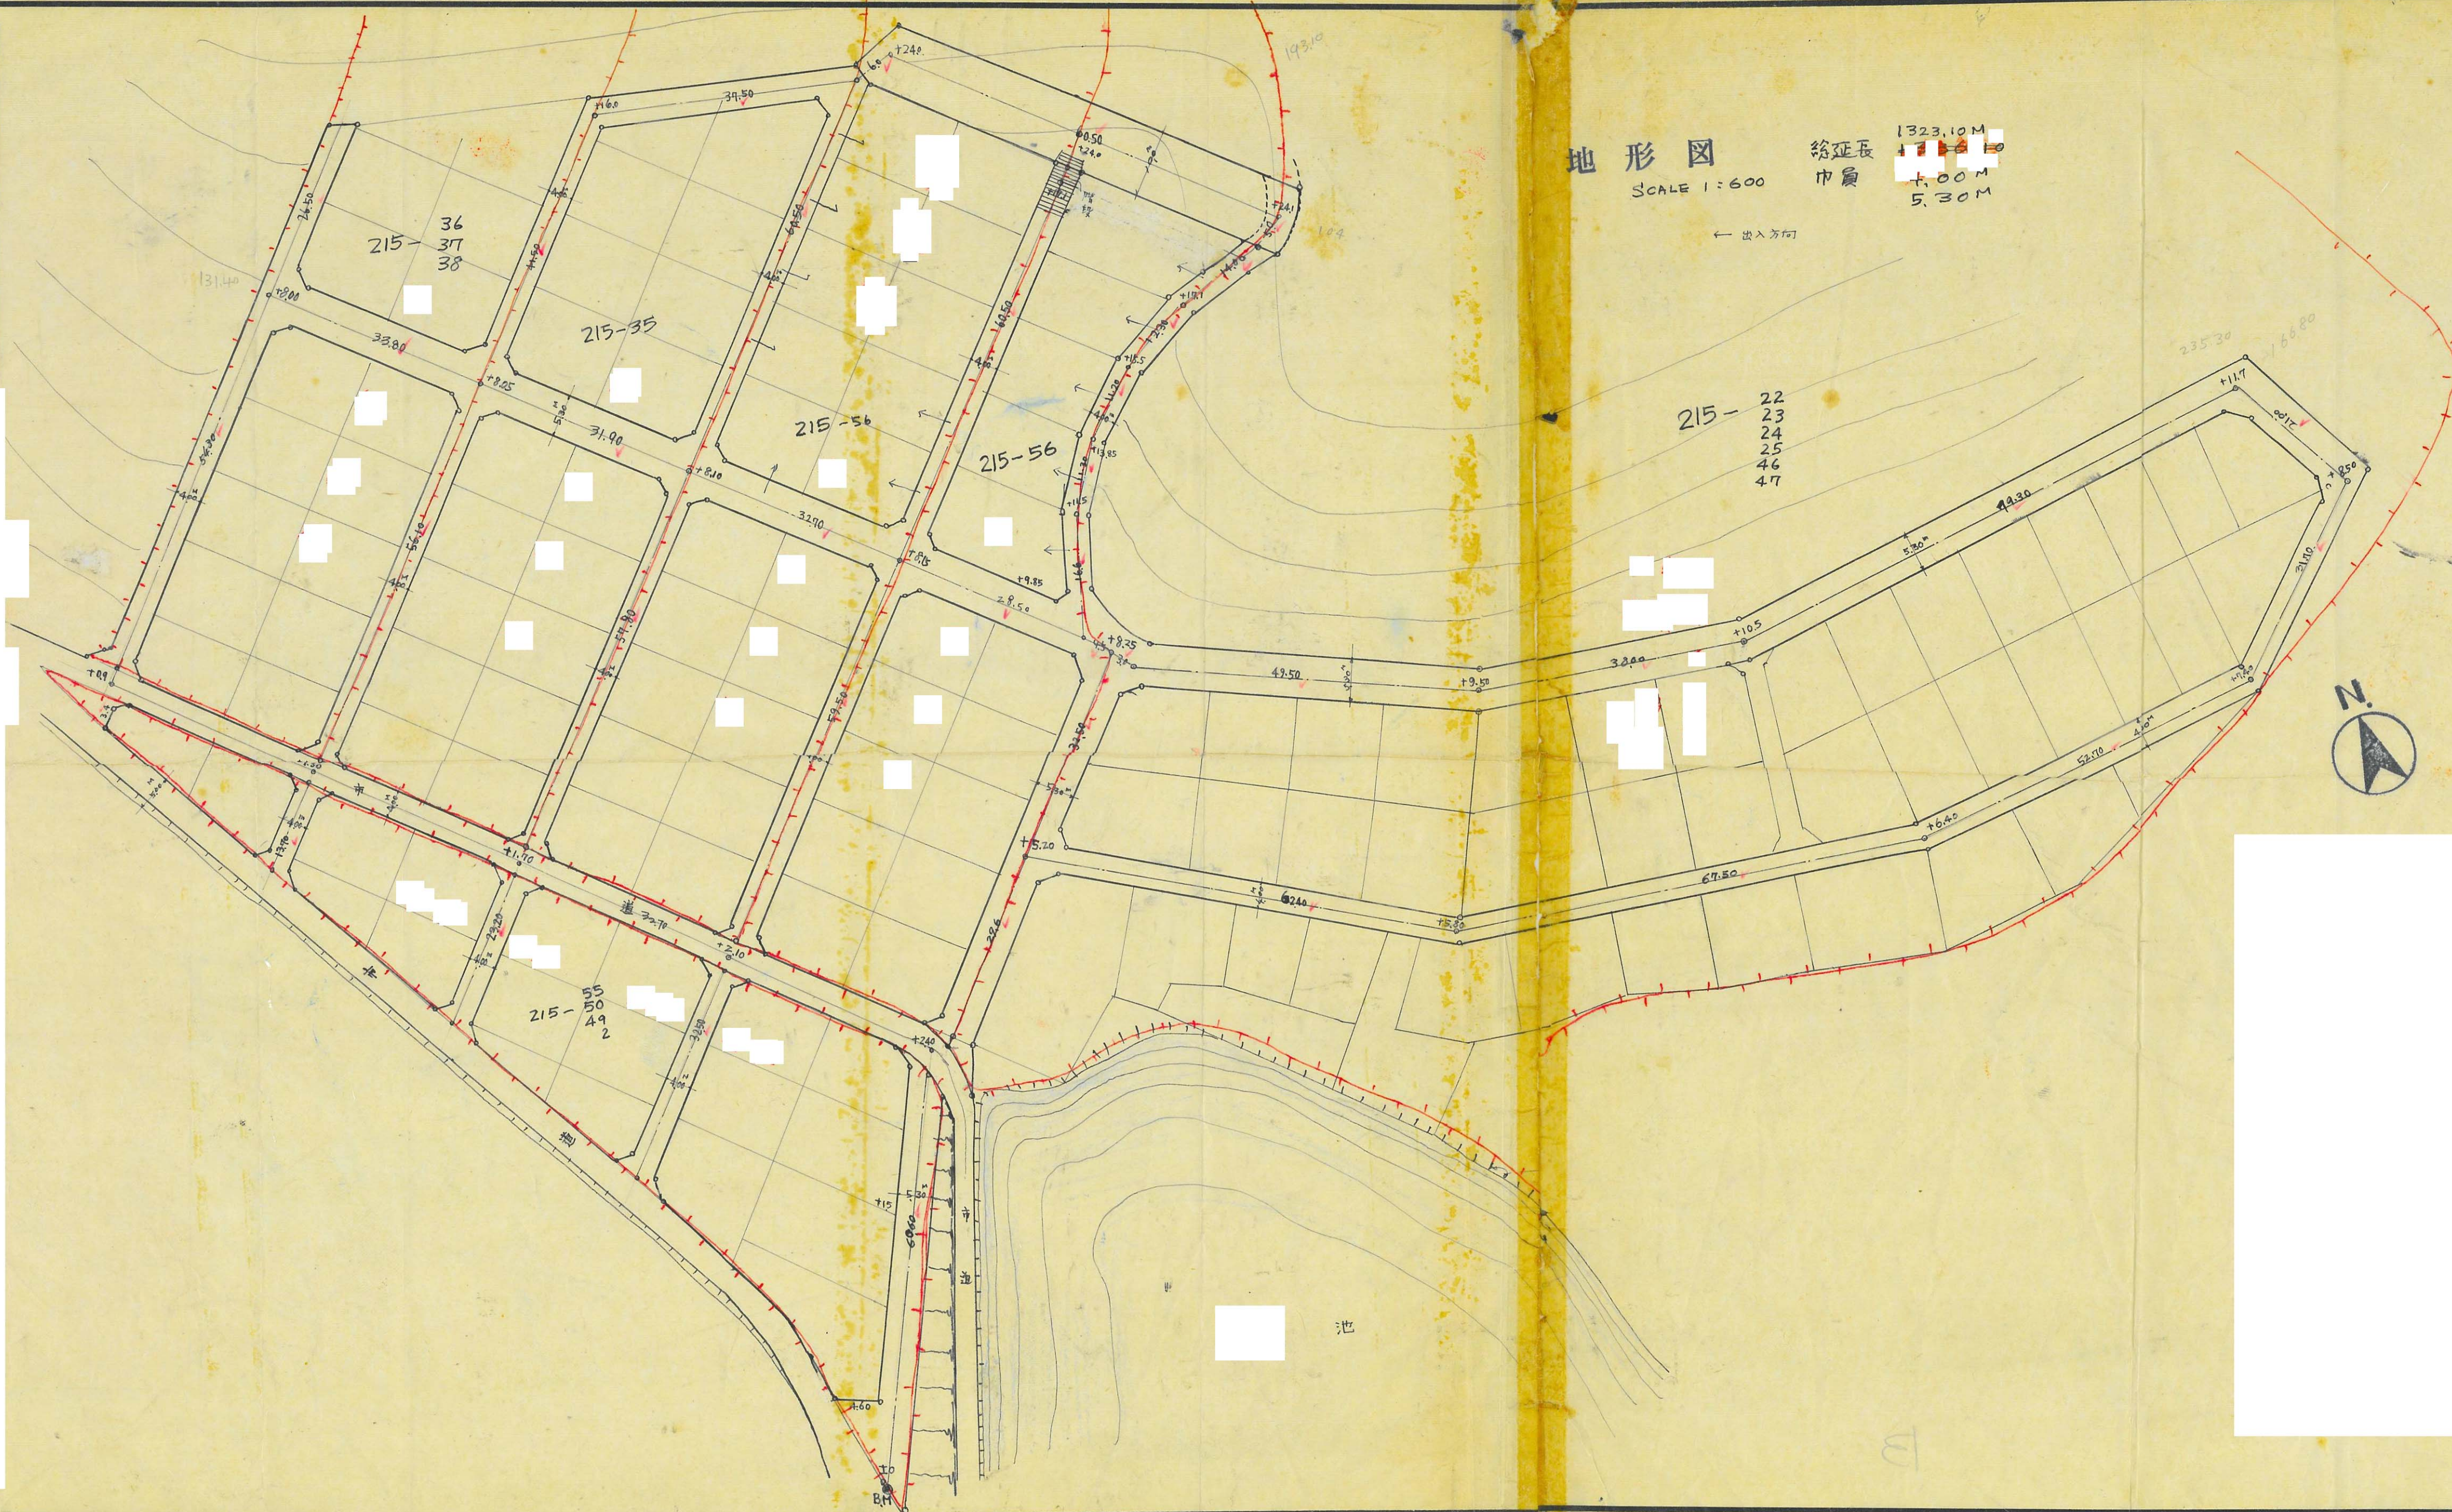



| 道路の位置の指定 変更 廃止 台帳   | 方 面 |
|---------------------|-----|
| 告示年月日 年 月 日         |     |
| 告示番号 第 号            |     |
| 指定年月日 36 年 4 月 28 日 |     |
| 指定番号 第 1 3 7 号      |     |

| 承 諾 書                                     |
|-------------------------------------------|
| この図面の通り道路位置の指定 <del>変更 廃止</del> を承諾いたします。 |

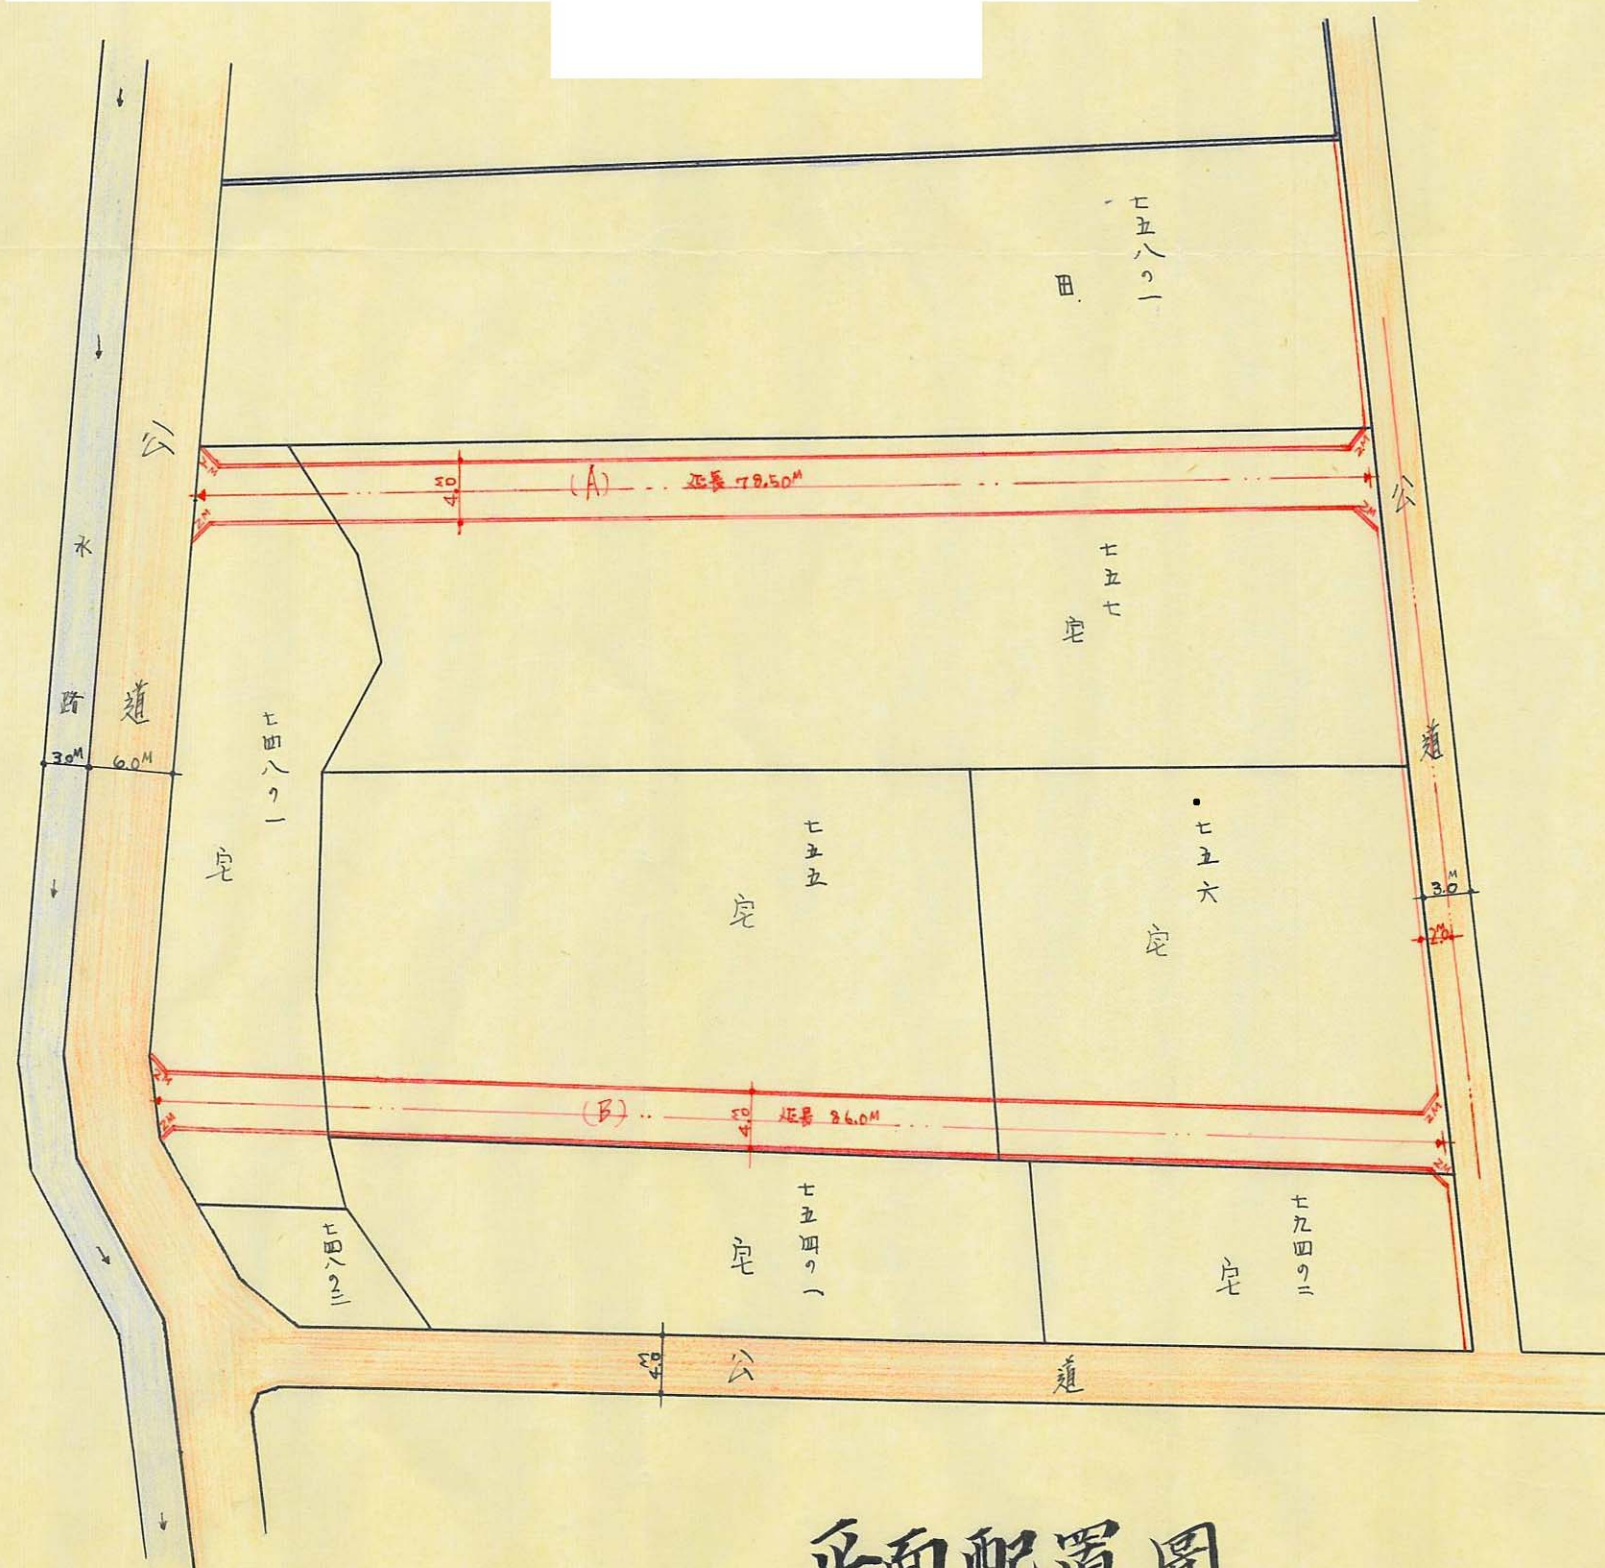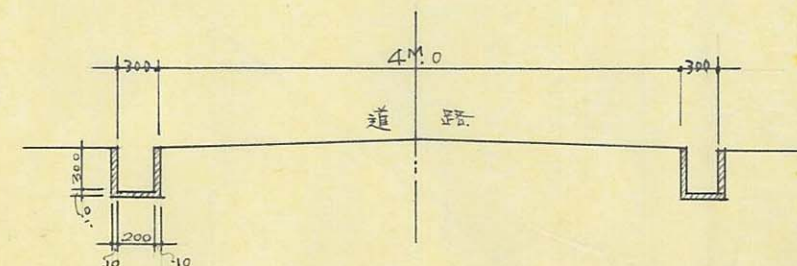




28

| 道路の位置の 指定 変更 廃止 台帳 |    |      |        | 方 面 |
|--------------------|----|------|--------|-----|
| 告示年月日              | 年  | 月    | 日      |     |
| 告示番号               | 第  |      | 号      |     |
| 指定年月日              | 36 | 年 5  | 月 20 日 |     |
| 指定番号               | 第  | 7:42 | 号      |     |

| 承 諾 書                           |
|---------------------------------|
| この図面の通り道路位置の 指定 変更 廃止 を承諾いたします。 |
|                                 |

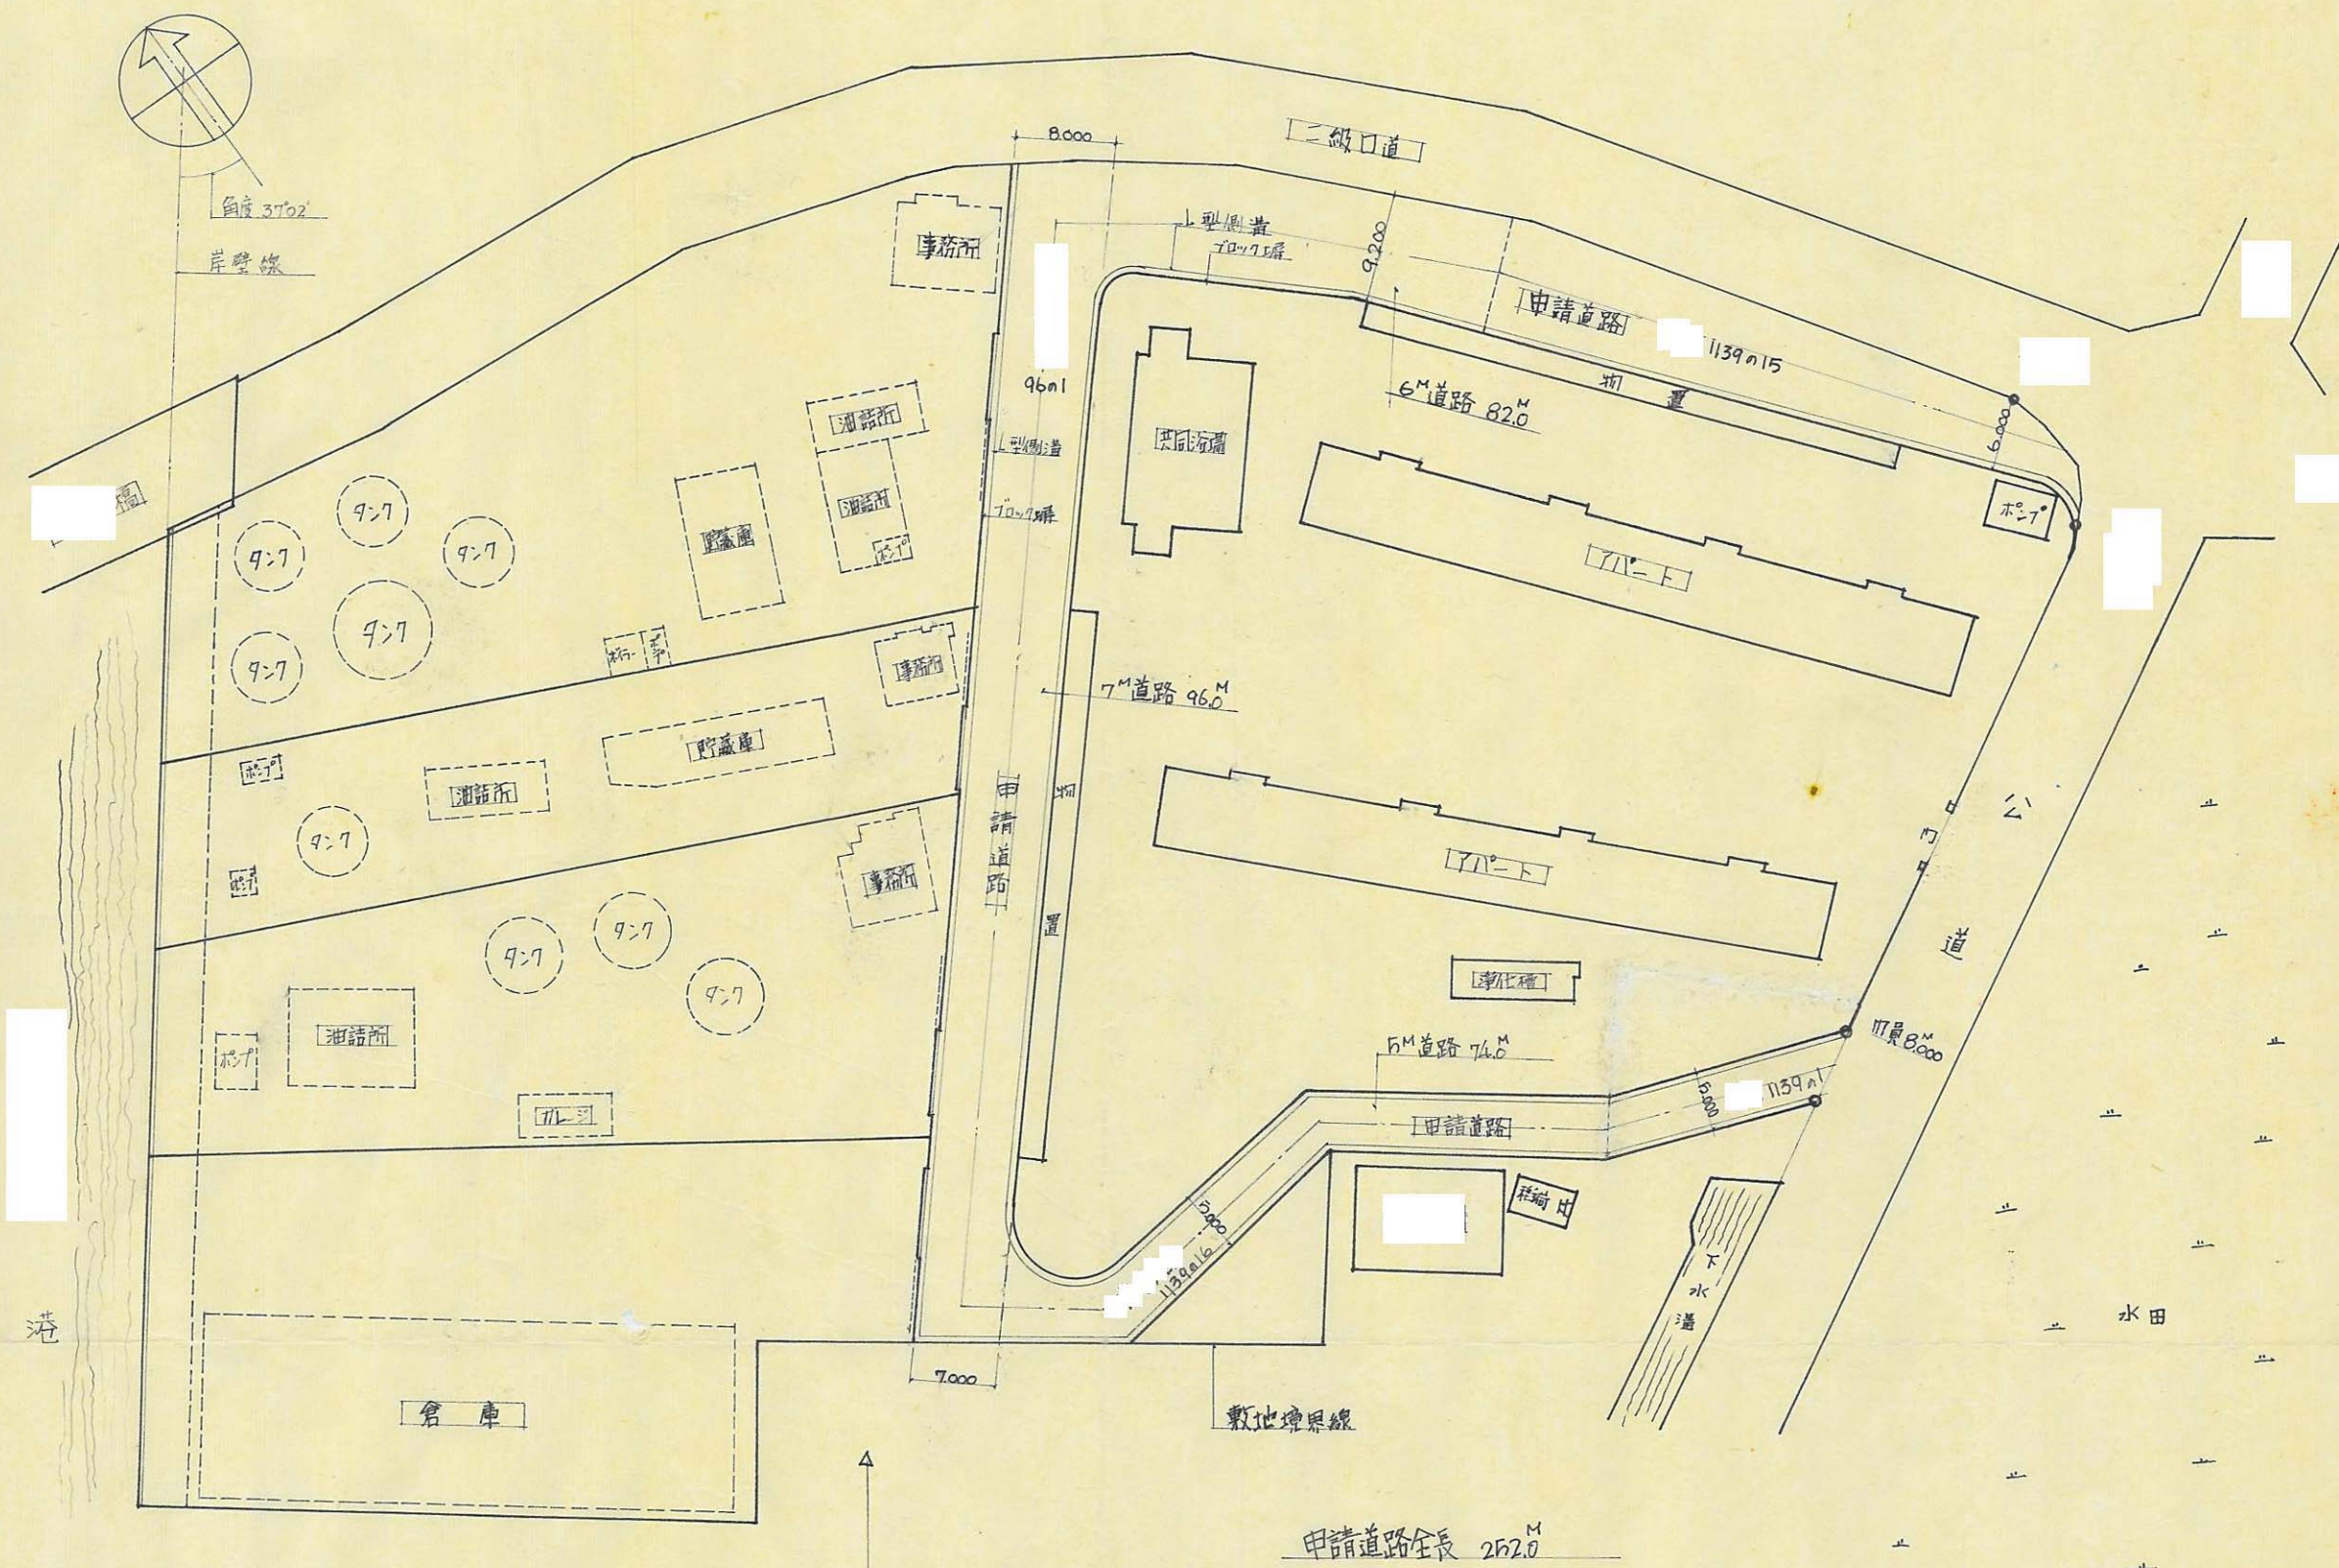


5



| 道路の位置の 指定 変更 廃止 台帳 |     |     | 方 面 |
|--------------------|-----|-----|-----|
| 告示年月日              | 年   | 月   | 日   |
| 告示番号               | 第   |     | 号   |
| 指定年月日              | 36年 | 7月  | 19日 |
| 指定番号               | 第   | 758 | 号   |
|                    |     |     | 757 |

| 承 諾 書                           |
|---------------------------------|
| この図面の通り道路位置の 指定 変更 廃止 を承諾いたします。 |
|                                 |

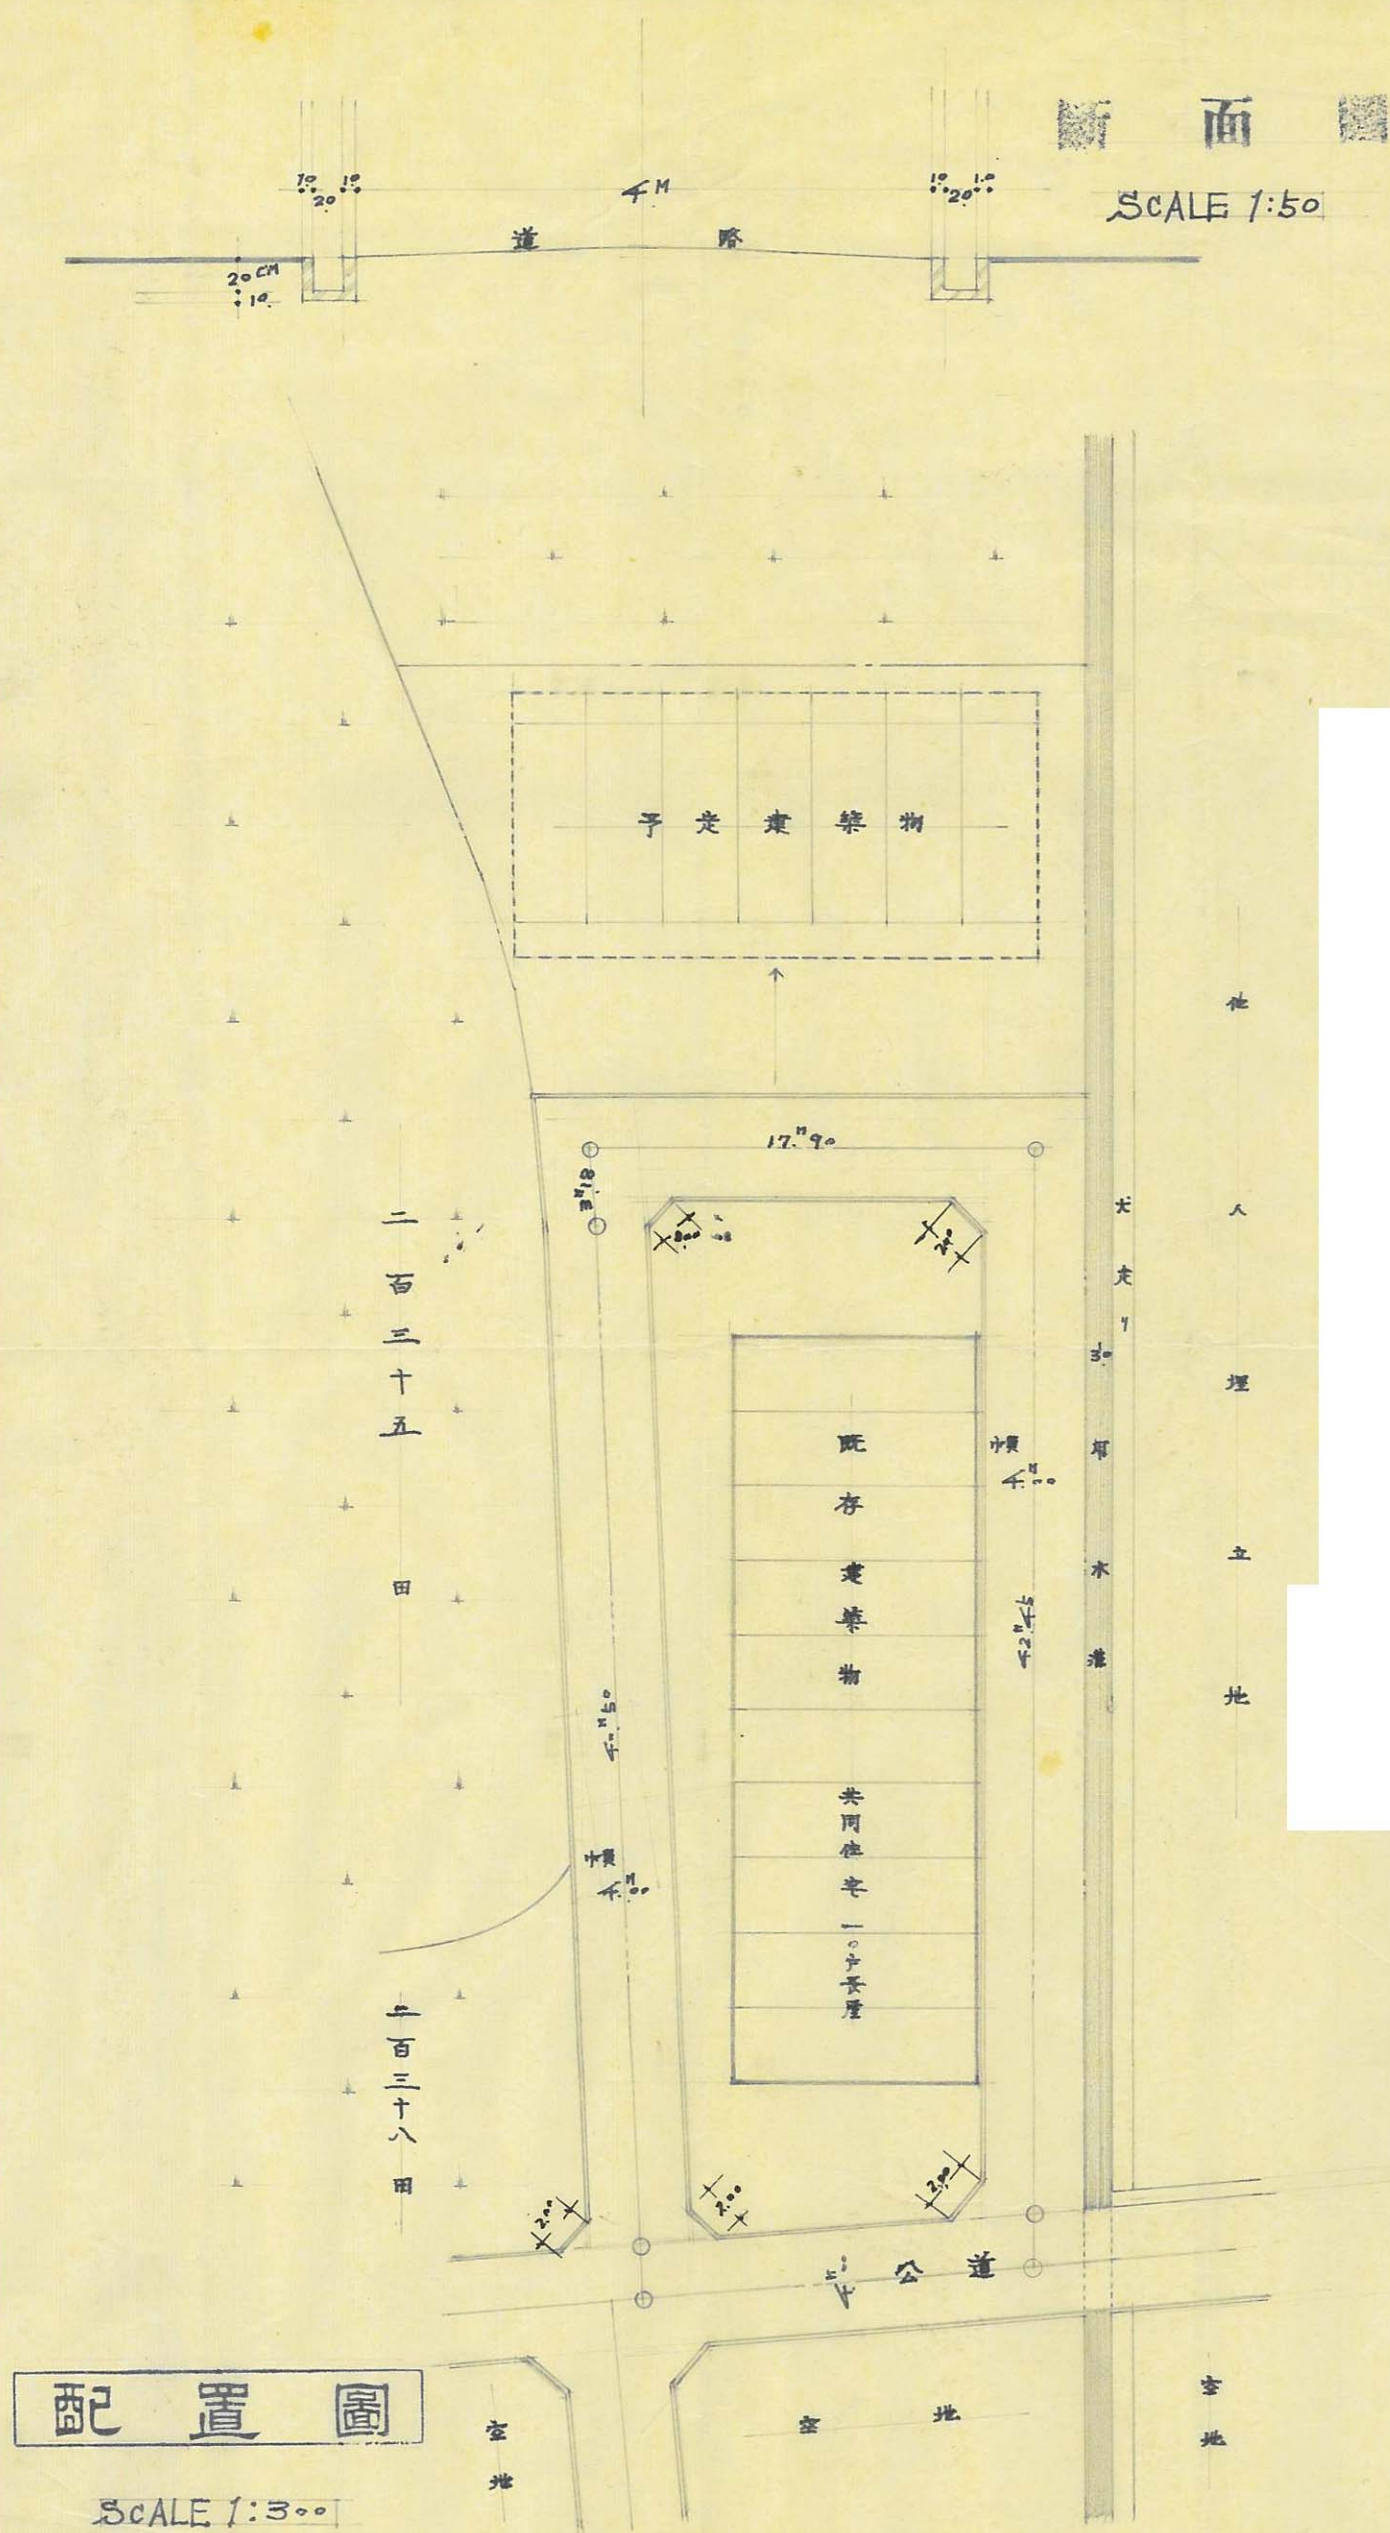



764













|                             |           |     |
|-----------------------------|-----------|-----|
| 道路の位置の指定変更廃止台帳              |           | 方 面 |
| 告示年月日                       | 年 月 日     |     |
| 告示番号                        | 第 号       |     |
| 指定年月日                       | 36.8.17 日 |     |
| 指定番号                        | 770 号     |     |
| 承 諾 書                       |           |     |
| この図面の通り道路位置の指定変更廃止を承諾いたします。 |           |     |

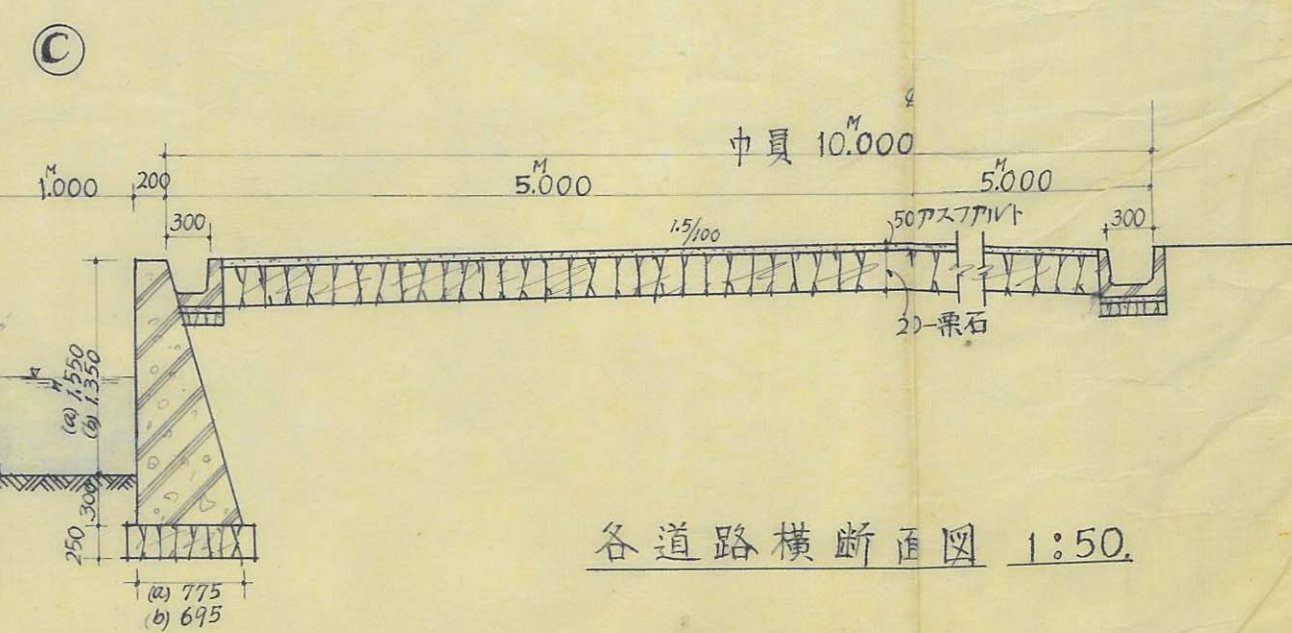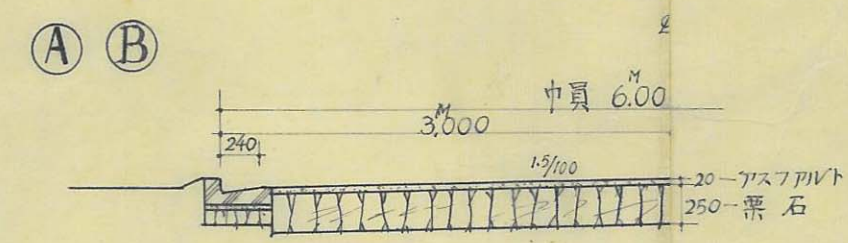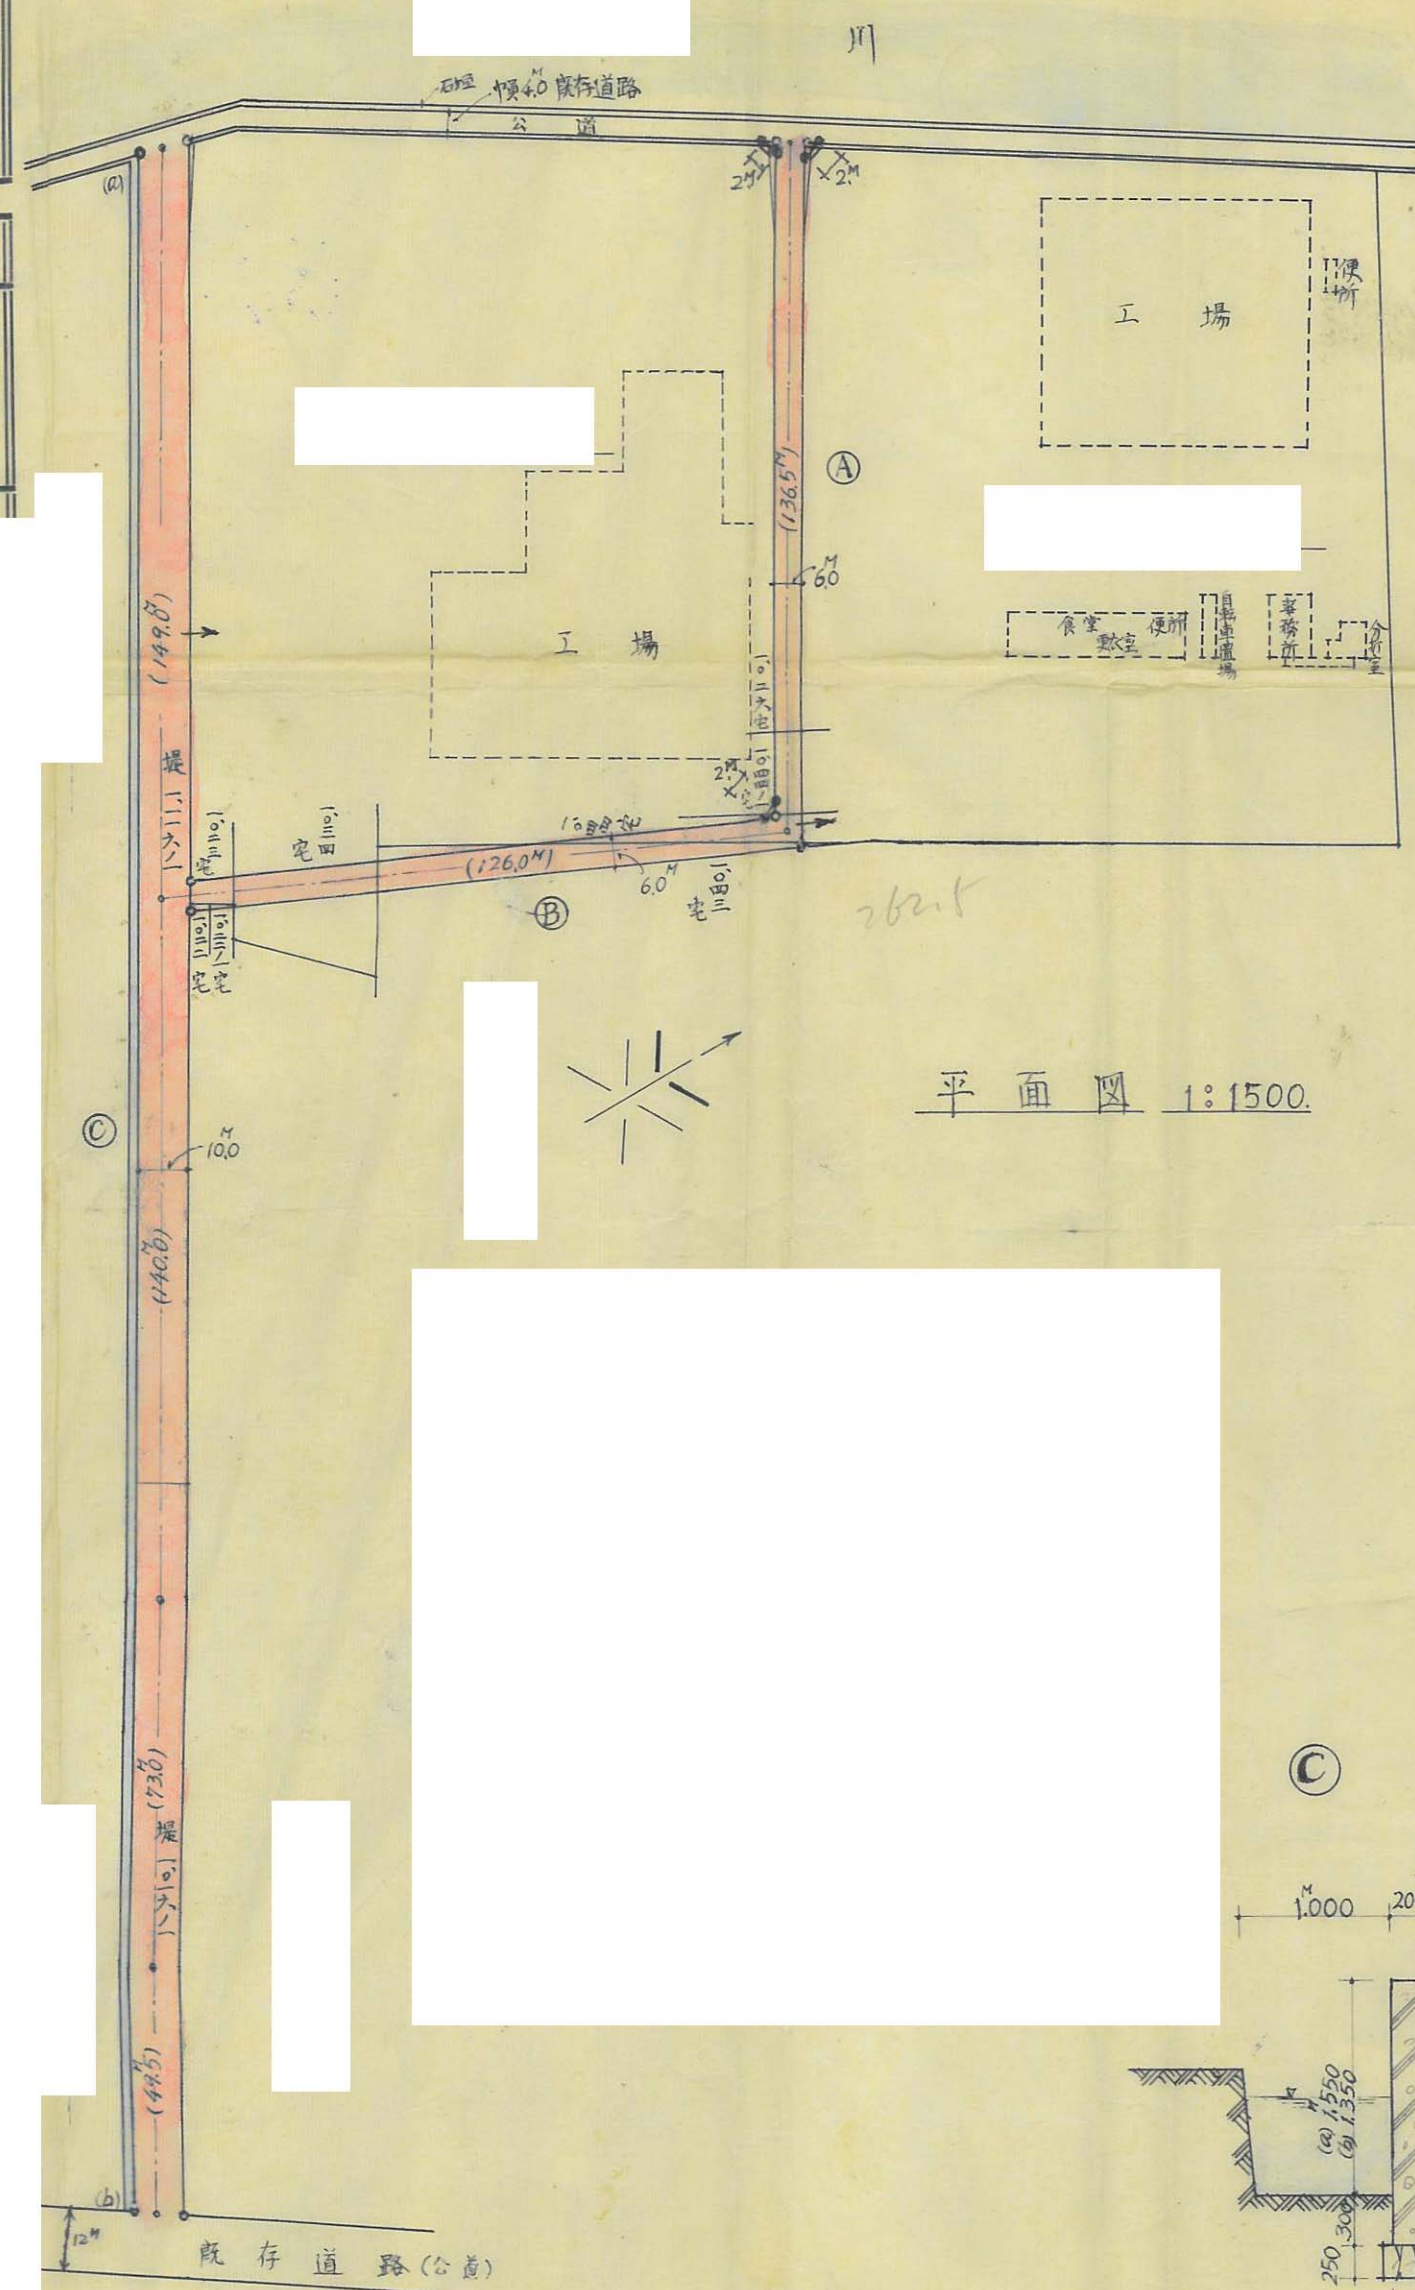



|                    |           |     |
|--------------------|-----------|-----|
| 道路の位置の 指定 変更 廃止 台帳 |           | 方 面 |
| 告示年月日              | 36年12月27日 | 791 |
| 告示番号               | 第1250号    |     |
| 指定年月日              | 36.8.17日  |     |
| 指定番号               | 第771号     |     |

|                                 |
|---------------------------------|
| 承 諾 書                           |
| この図面の通り道路位置の 指定 変更 廃止 を承諾いたします。 |
|                                 |

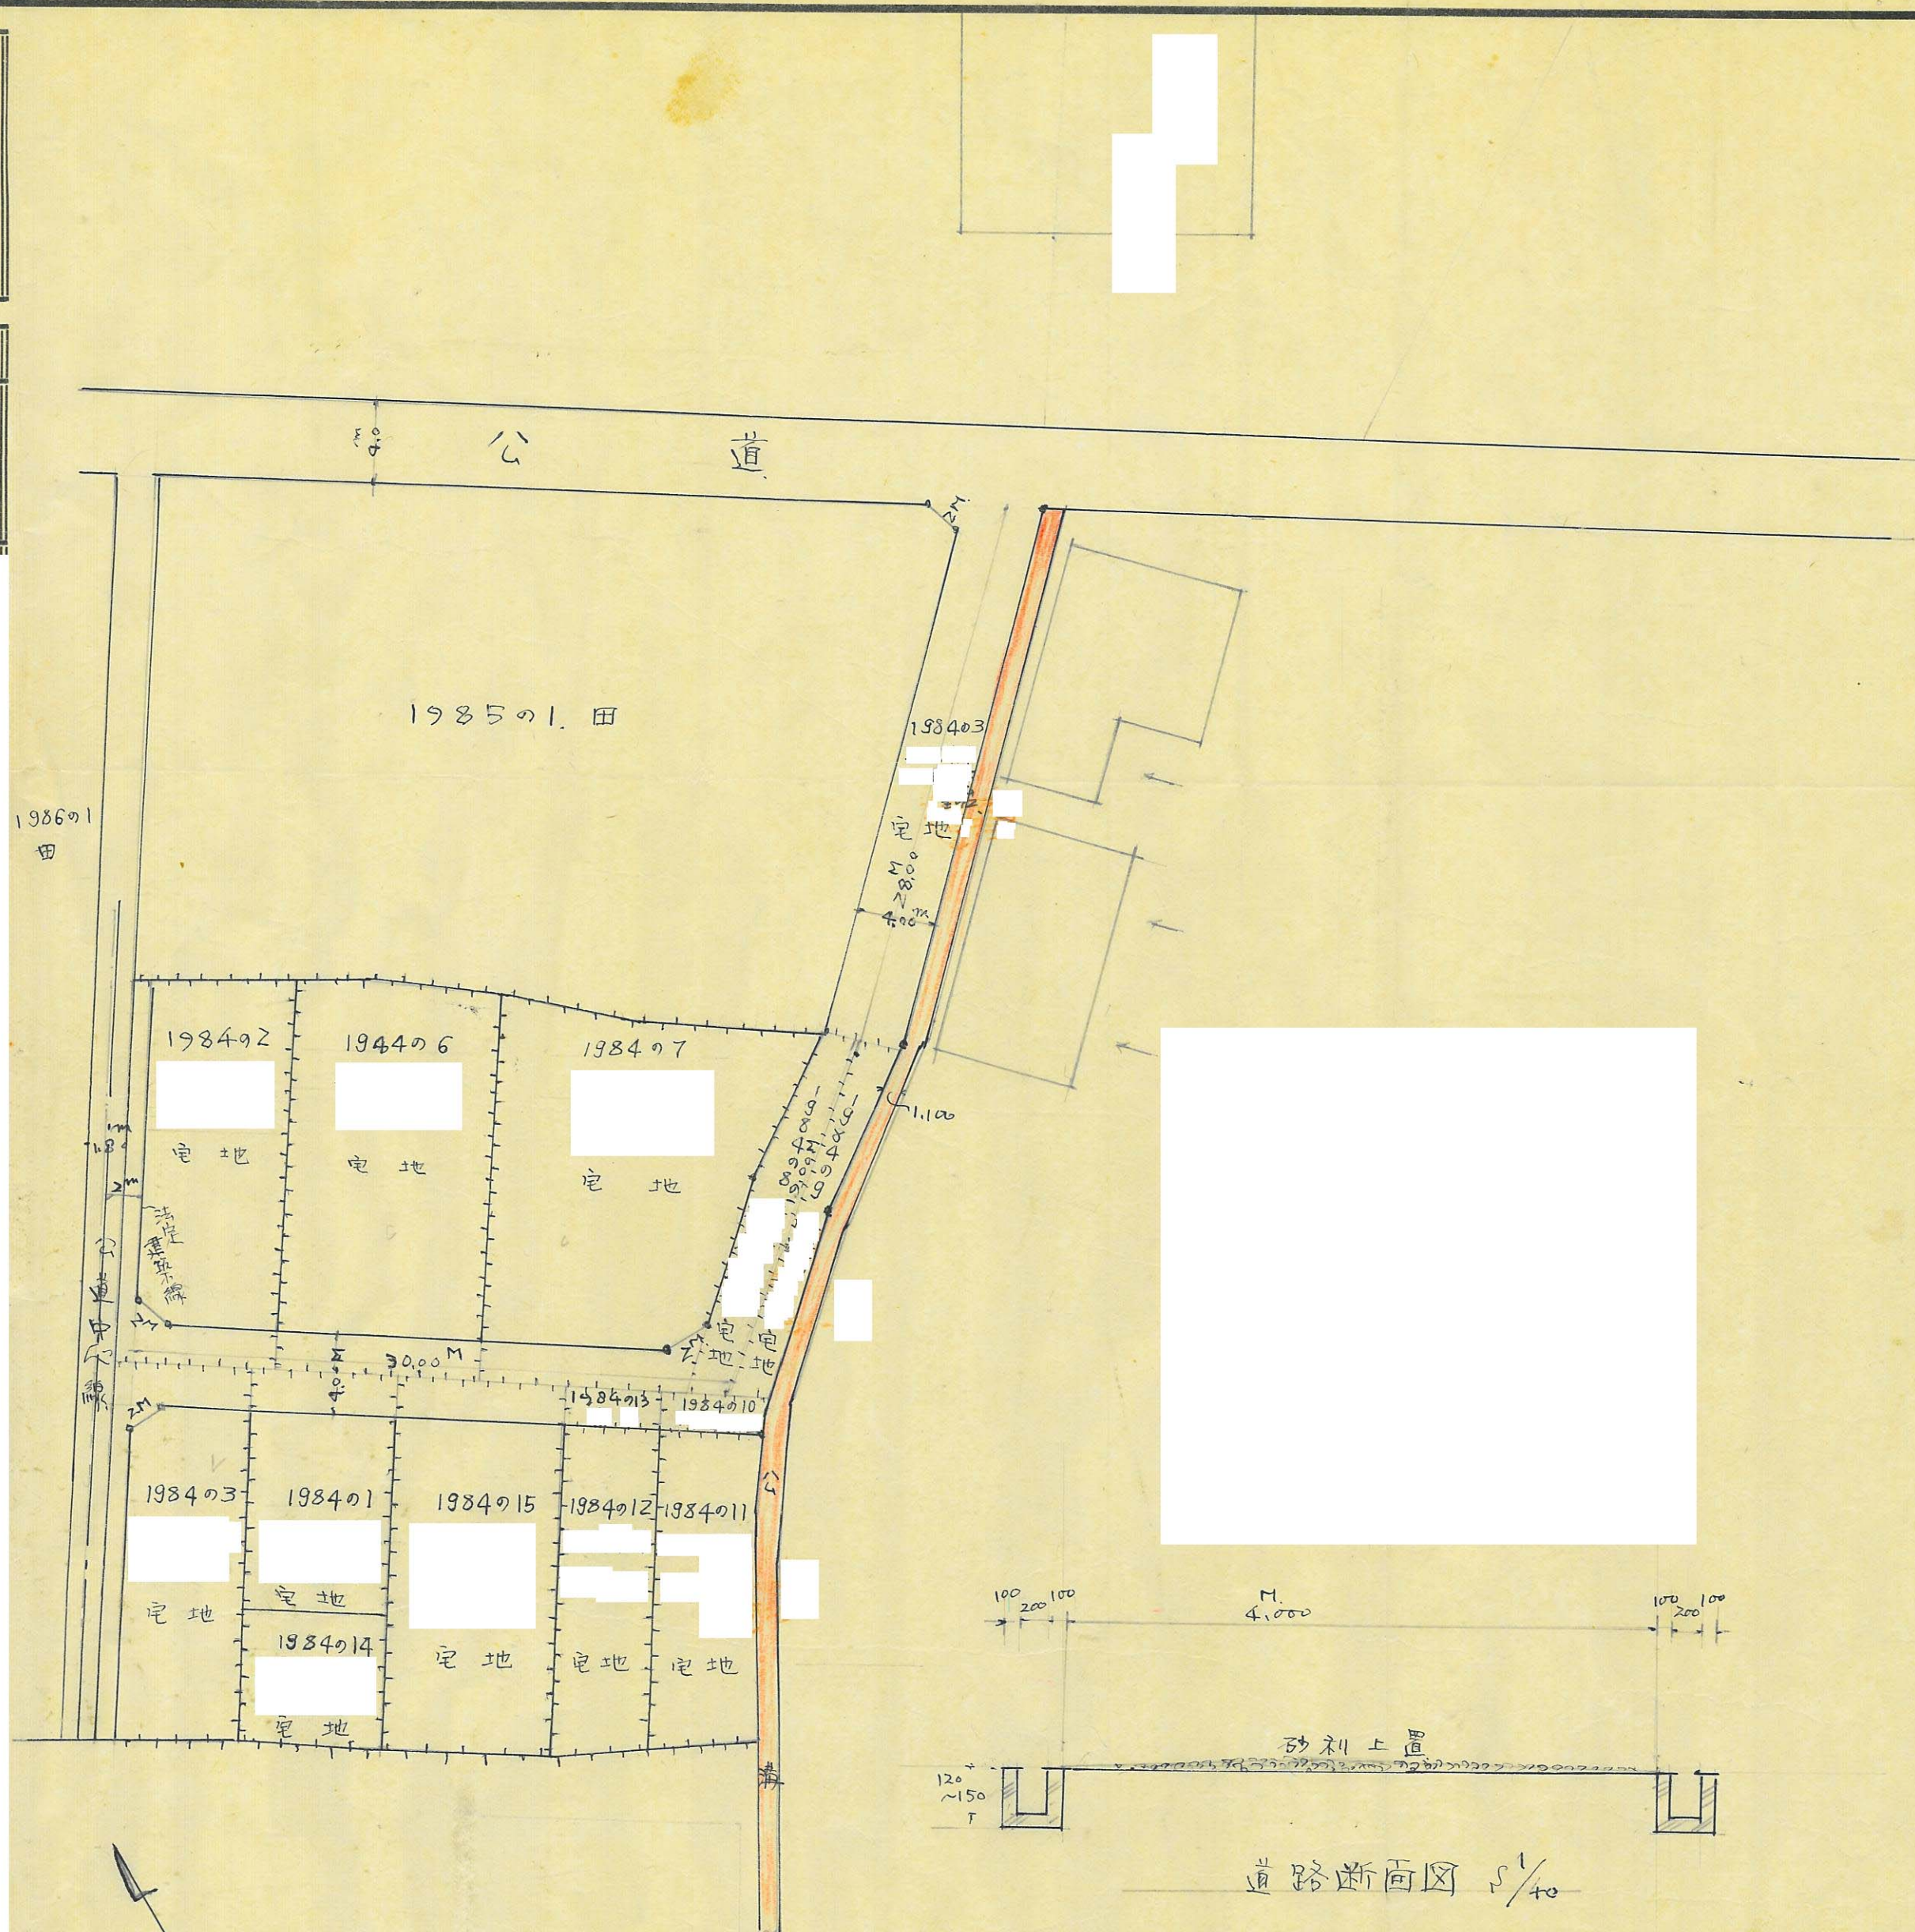

道路断面図  $S \frac{1}{40}$

道路幅員 4.000M.


道路全長 77.000M

$S \frac{1}{300}$

A


10



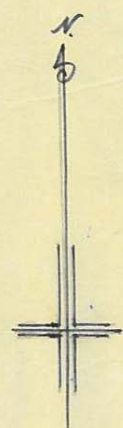

| 北の土地 | 求                                    | 積       | 表           |
|------|--------------------------------------|---------|-------------|
| ①    | $106.8 \times 42.0 \div 2 \div 36 =$ | 62.3坪   |             |
| ②    | $11.0 \times 2.0 \div 2 \div 36 =$   | 3.08坪   |             |
| ③    | $122.6 \times 8.4 \div 2 \div 36 =$  | 28.84坪  |             |
| ④    | $122.6 \times 54.6 \div 2 \div 36 =$ | 92.97坪  |             |
| 合計   |                                      | 186.69坪 | (617.16平方尺) |

道路延長  $22.3$  m

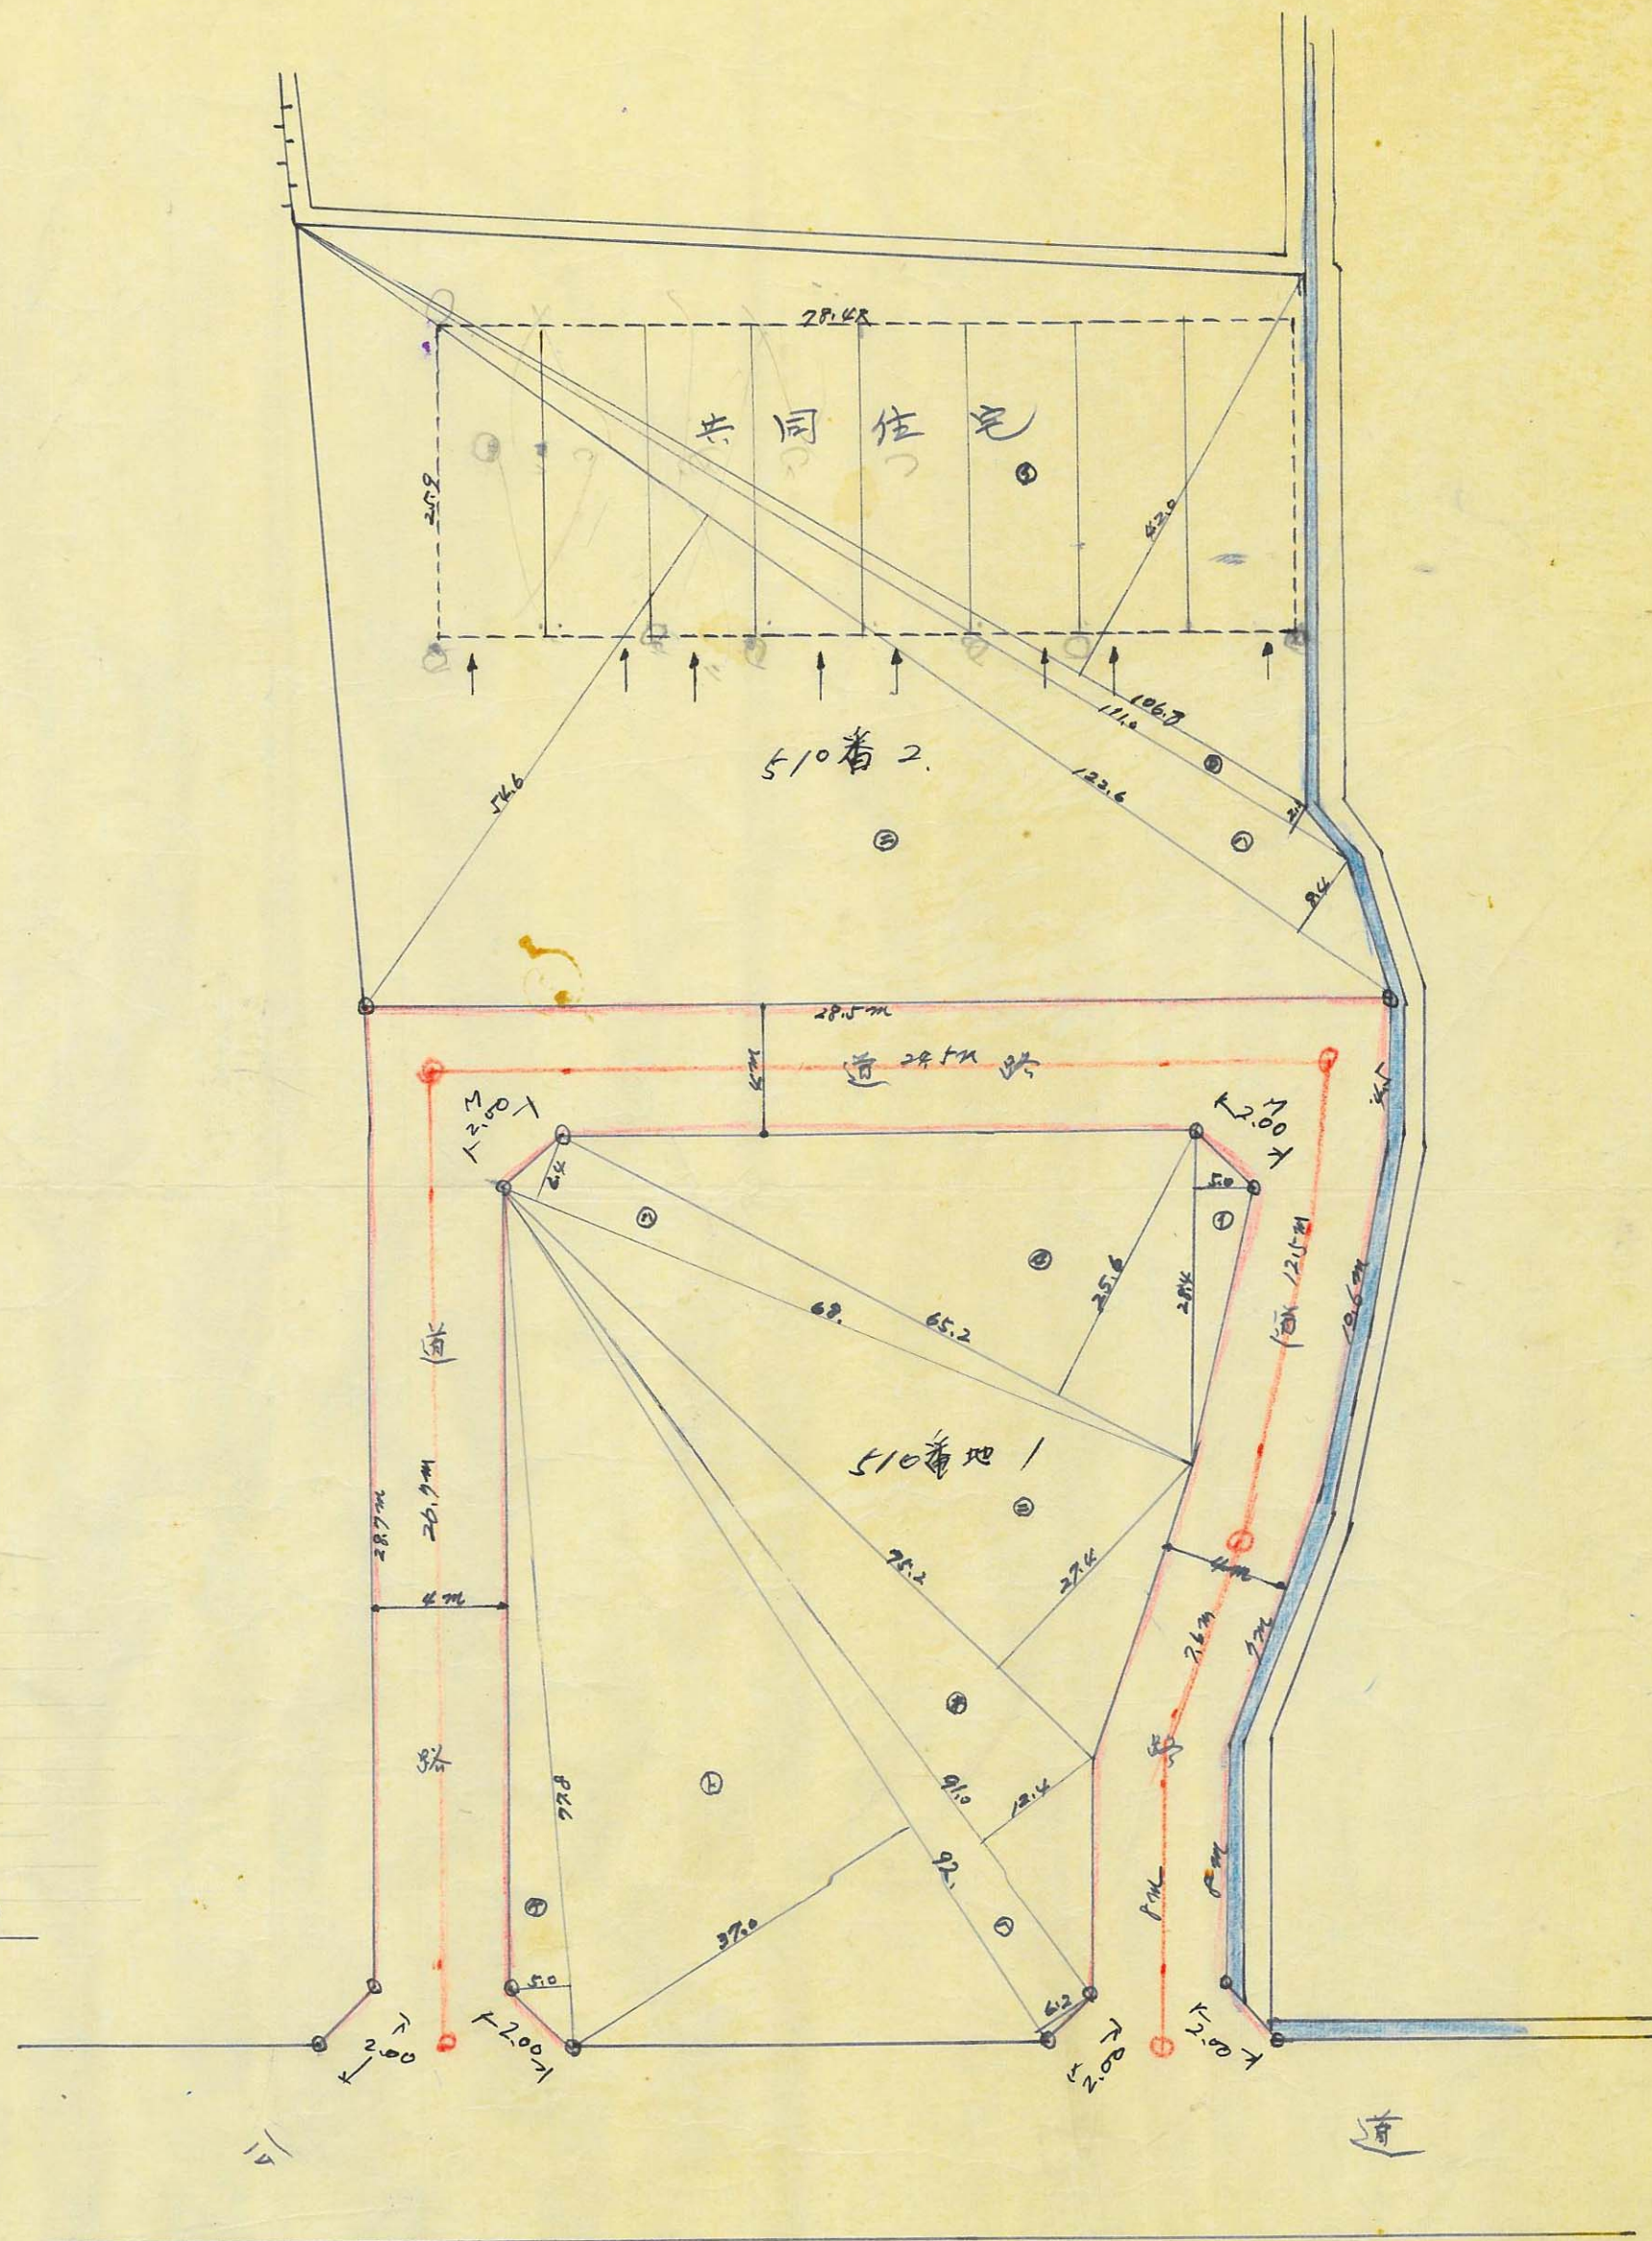





|                               |     |
|-------------------------------|-----|
| 道路の位置の 指定変更廃止 台帳              | 方 面 |
| 告示年月日 36年12月27日               | 773 |
| 告示番号 第1250号                   |     |
| 指定年月日 36年8月31日                |     |
| 指定番号 第773号                    |     |
| 承 諾 書                         |     |
| この図面の通り道路位置の 指定変更廃止 を承諾いたします。 |     |



地籍図 1:400





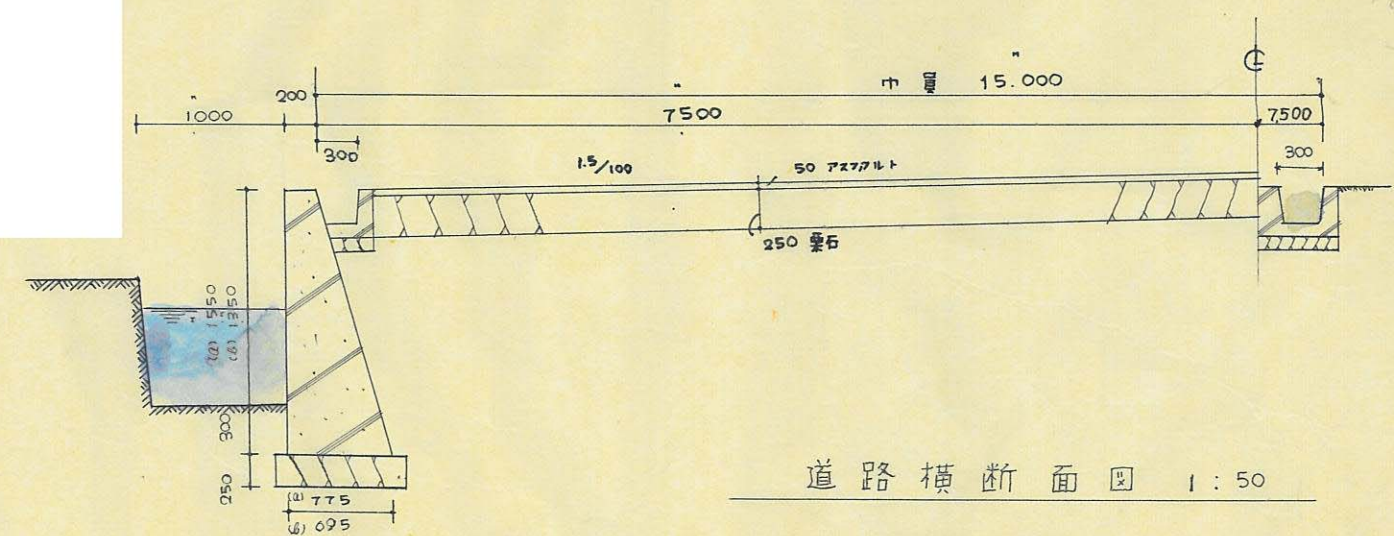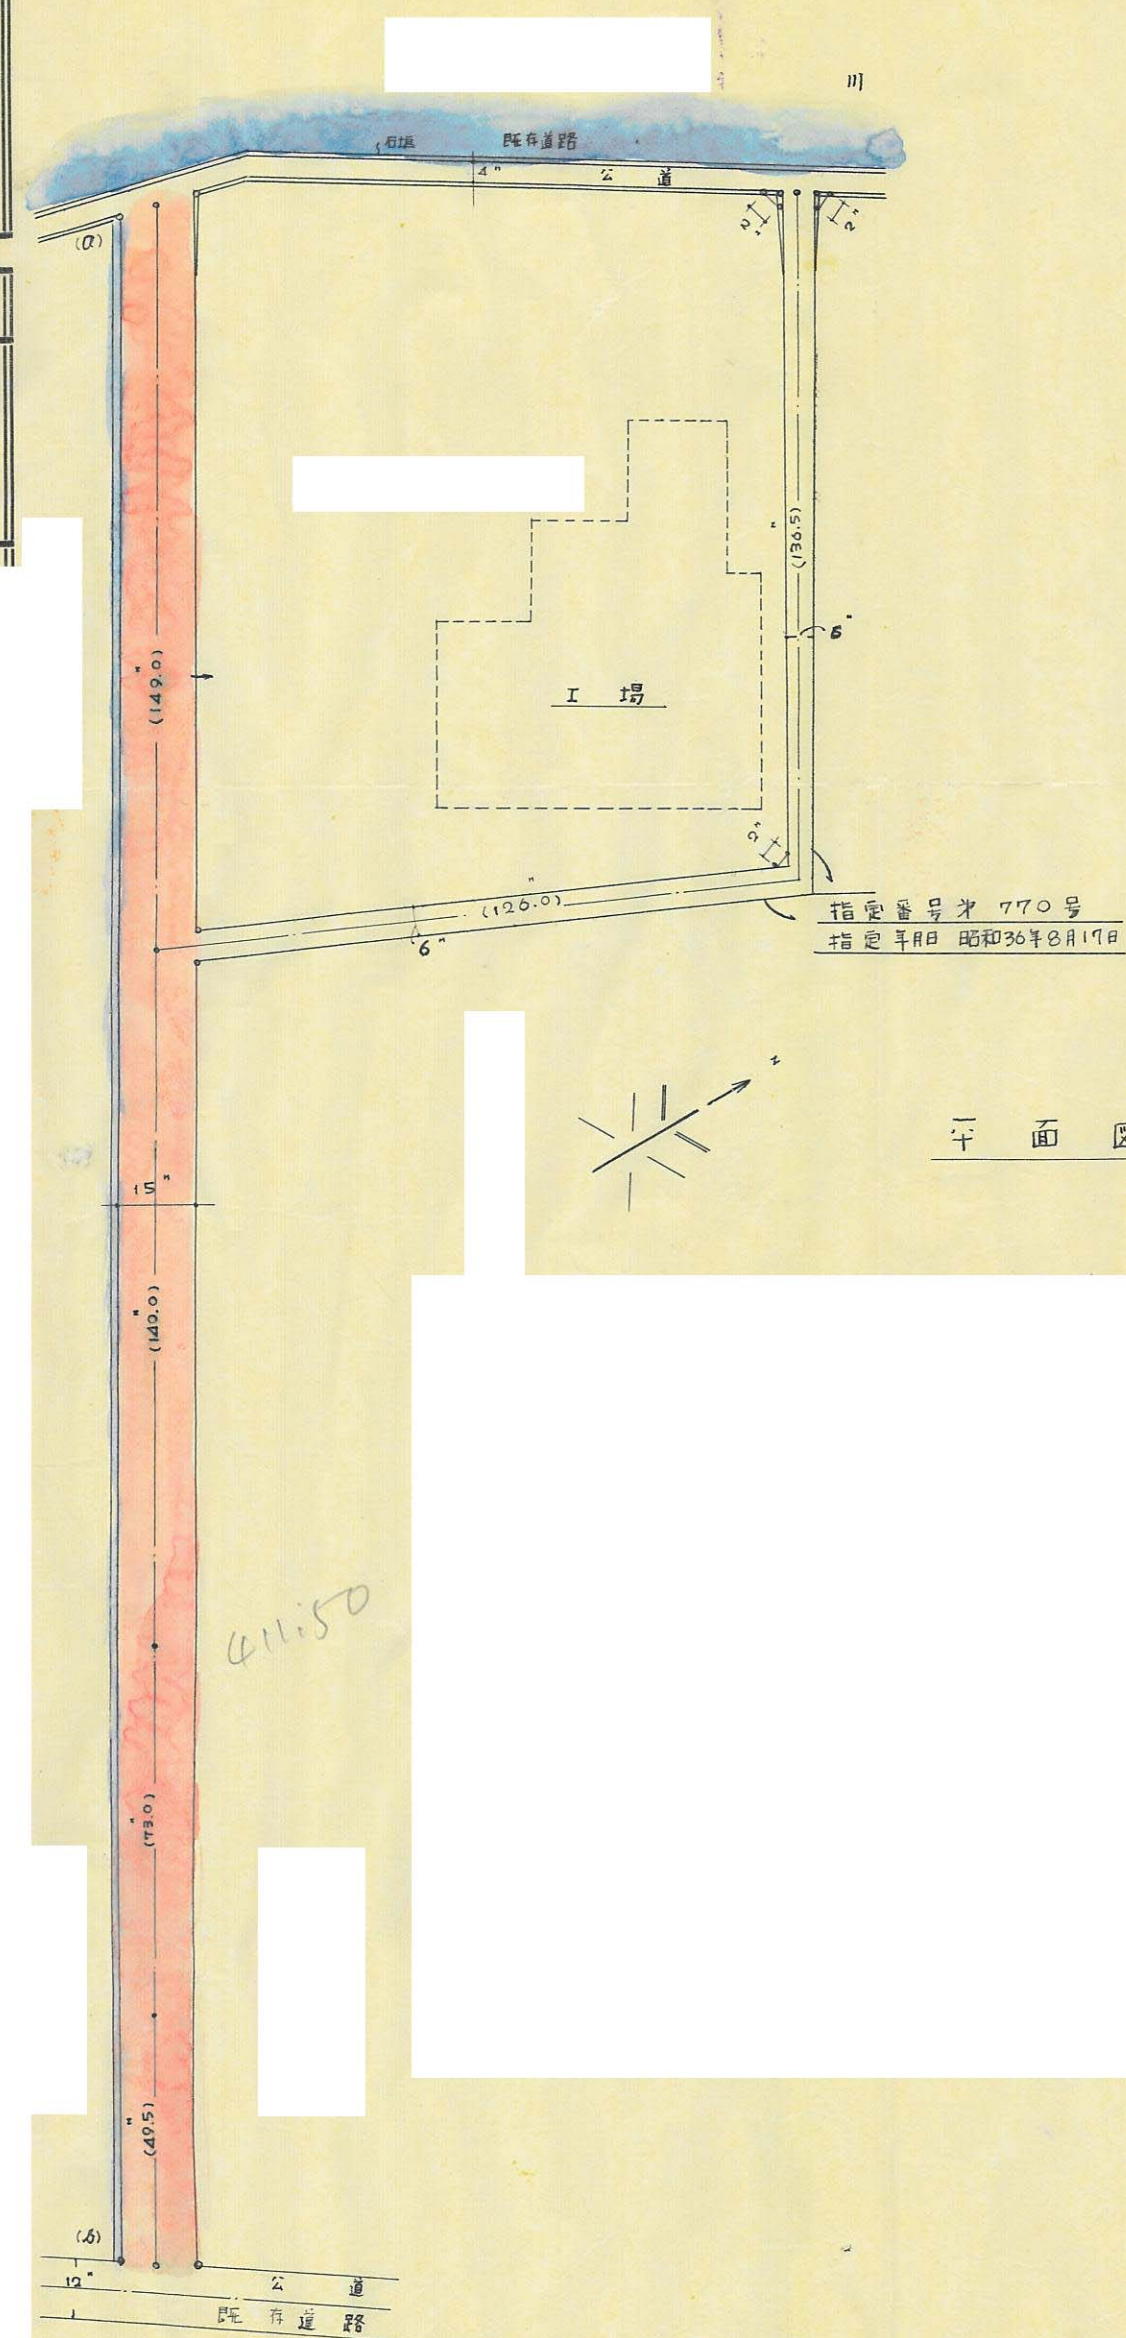




|   |     |
|---|-----|
| 道路の位置の <span style="background-color: yellow;">指定</span> 変更 廃止 台帳                                                                                                 | 方 面 |
| 告示年月日 <span style="background-color: yellow;">36</span> 年 <span style="background-color: yellow;">12</span> 月 <span style="background-color: yellow;">27</span> 日 | 776 |
| 告示番号 第 <span style="background-color: yellow;">1250</span> 号   |     |
| 指定年月日 <span style="background-color: yellow;">36</span> 年 <span style="background-color: yellow;">9</span> 月 <span style="background-color: yellow;">14</span> 日  |     |
| 指定番号 第 <span style="background-color: yellow;">776</span> 号   |     |

|                                                                                |
|--------------------------------------------------------------------------------|
| 承 諾 書                                                                          |
| この図面の通り道路位置の <span style="background-color: yellow;">指定</span> 変更 廃止 を承諾いたします。 |
|                                                                                |

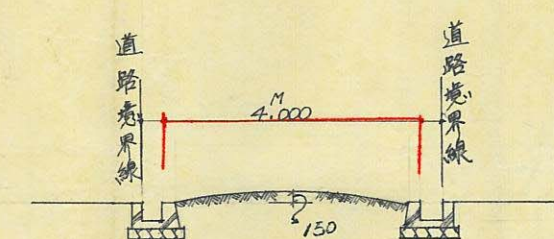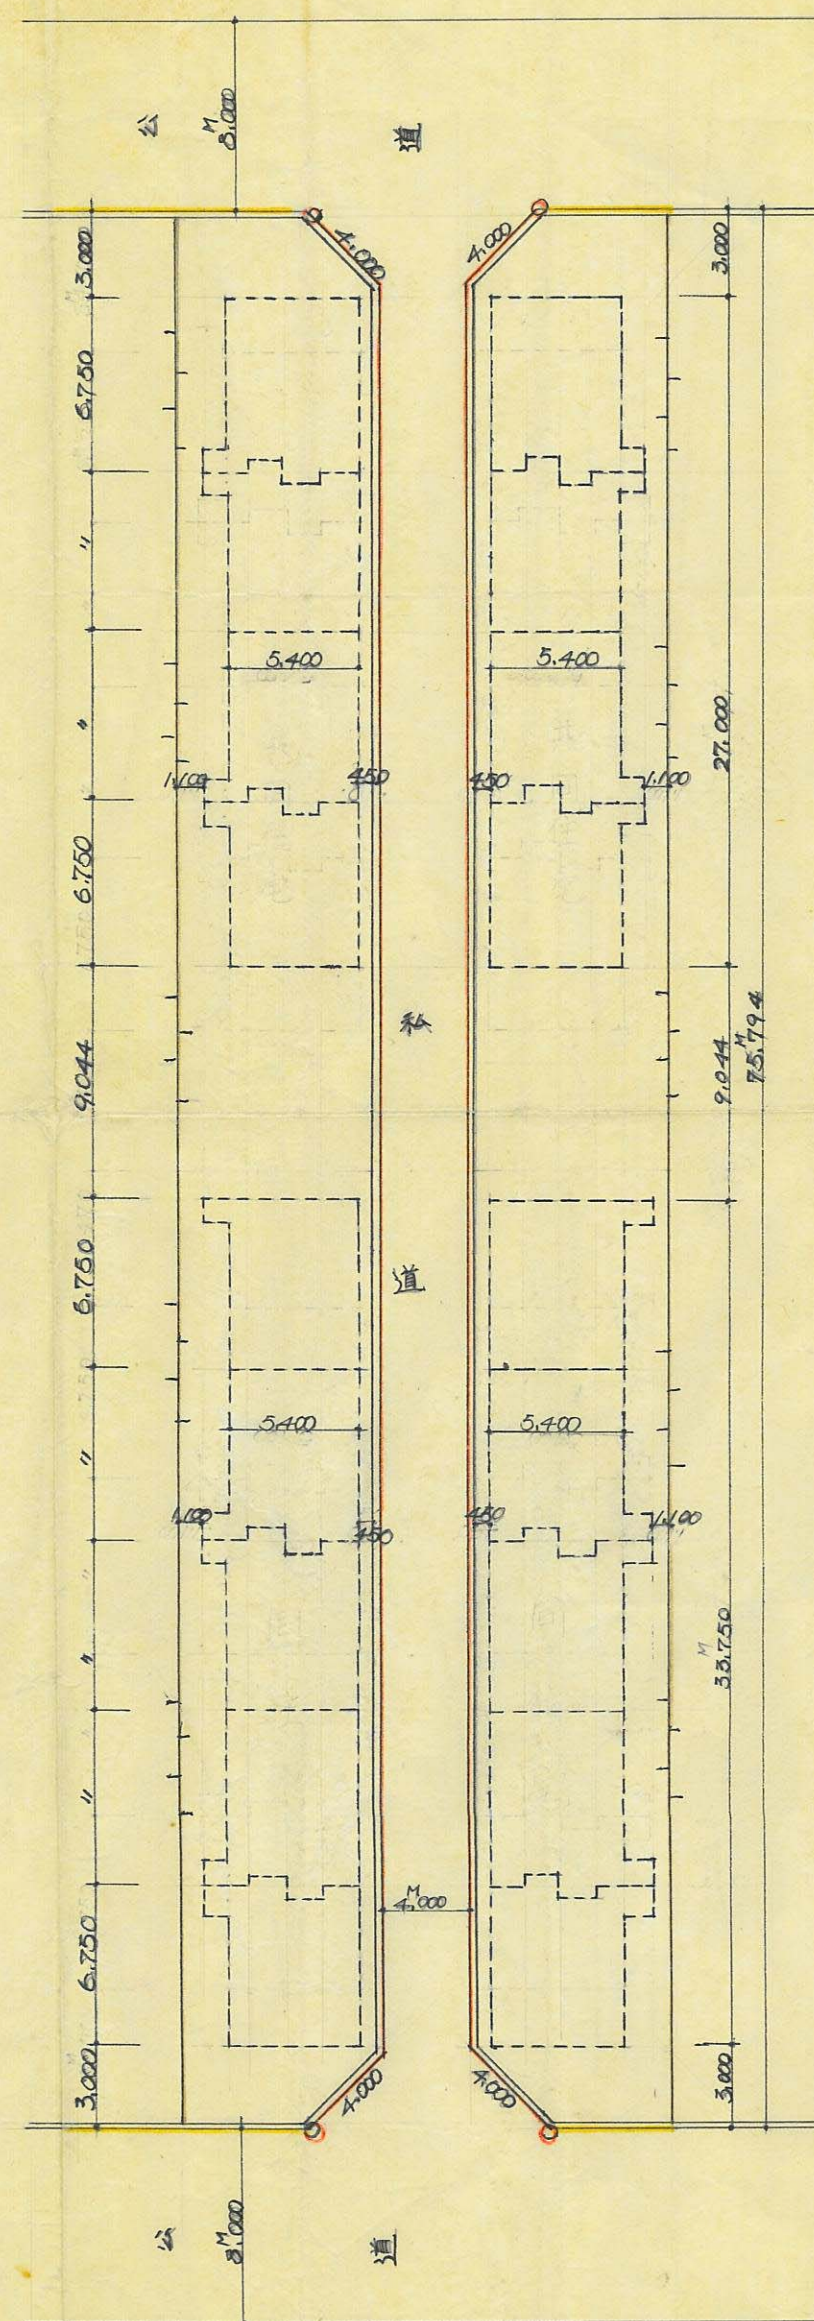

道路断面図 1/100

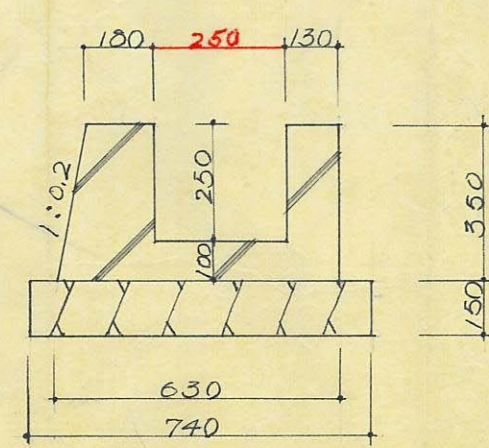

側溝詳細図 1/20

B



この図面の通り道路位置の(指定)変更廃止を承諾いたします。

道路 宅地

コンクリ→測溝

1.7 4.0 0.5

