

昭和40年度

図面ページ	指定番号	指定年月日	地 名	備 考
1	2008	40-05-27	大塩町字白貝2206-1	一部市道 大塩, 101
2	2107	40-04-08	別所町字佐土新288他2筆	一部市道 別所60
3	2110	40-04-16	白国東山1364-23, 24	一部市道 城北142, 143号線
4	2113	40-05-11	新在家字下山	一部市道 城北142, 143号線 安室122号線
5	2116	40-04-26	勝原区朝日谷字大門22-1	市道 勝原80号線
6	2117	40-05-18	白浜町甲乙内431-2, 337-1	市道 日米 271, 213
7	2118	40-04-27	白国字東山1364他	
8	2119	40-05-11	保城字道西708他	
9	2120	40-04-27	別所町佐土	市道 別所46~58号線, 1102野21
10	2124	40-06-02	飾磨区下野田字ホレ393	一部市道 高浜208
11	2129	40-05-26	新在家字高田355-1他	一部市道 城西62号線
12	2133	40-06-16	御立字岸ノ下1597-2	
13	2134	40-06-16	阿保字西向ノ1ノ甲403	2313, 54 一部取消及び指定, 54-4 一部取消 54-35 一部追加
14	2135	40-06-23	北今宿字西畑34	
15	2144	40-06-25	八代字大谷974	一部市道 城北198, 204号線
16	2146	40-06-23	網干区興の浜字上鯉場1414-59他	一部市道 網干149, 212号線
17	2147	40-06-25	大津区西土井字西山甲328-2	市道 大津64, 65号線 勝原33
18	2167	40-08-16	網干区和久142	市道 旭陽61号線
19	2168	40-07-30	北平野町字平塚443-2, 445-7, 5	
20	2170	40-07-28	白国912-1他	
21	2171	40-08-05	町ノ坪字北ノ町6~10, 2-1	一部市道 荒川40号線
22	2176	40-08-16	八代字垣根531-1他3筆	市道 城北135号線
23	2178	40-08-17	新在家824-9, 10, 11他3筆	一部市道 城北216, 233
24	2179	40-08-17	今宿字東川ノ上786	46-8 47-8 47 一部取消 一部市道 高岡149号線
25	2185	40-08-31	飾磨区今在家字下新田1046-11~34	一部市道 飾磨195, 196号線
26	2188	40-09-16	飾磨区細江字東宮前919-5	
27	2195	40-09-20	今宿字池ノ下192-1	9-12 廃止
28	2196	40-09-20	飾磨区細江字上山田255-3 他3筆	
29	2197	40-09-20	広畑区蒲田130-2	
30	2209	40-09-29	野里字長塚465	市道 水上79号線
31	2217	40-10-07	北平野町字鹿ヶ谷730-1~6他	一部市道 城北16, 17号線
32	2219	40-10-15	網干区興浜字蔵ノ内1980-1	市道 台帳無し 網干115, 227号線
33	2238	40-11-20	今宿字車崎1624	
34	2255	40-12-09	御立字平松1309-1, 3~8他	
35	2256	40-12-09	白国字山田600	取消6-4 (H7.2.24)
36	2265	40-12-16	網干区坂ノ上字三本松42-3~8他	
37	2270	40-12-24	広畑区才円正庵321-5, 1, 6他	
38	2273	40-12-27	北平野町字仏正田398-288他	
39	2274	40-12-27	北平野町字七反田684他2筆	227, 228 一部取消
40	2275	40-12-27	飾磨区英賀下新田278-1他	市道 英賀214, 215号線 21-6

昭和40年度


[illegible]

道路の位置の指定取消台帳		地 区
指定年月日・番号	昭和40年4月8日 第2107号	姫路市
告示年月日・番号	昭和40年4月24日 兵庫県告示第454号	


承 諾 書

この図面記載のとおり道路の位置の指定・変更・廃止を承諾いたします。


昭和39年12月 日

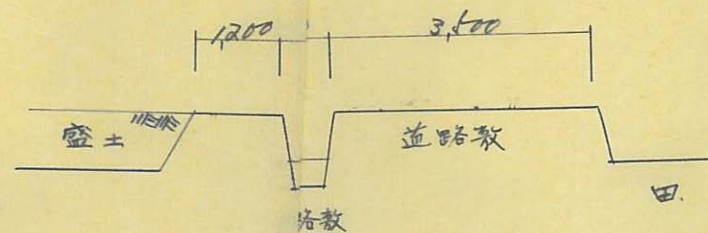

道路断面図 1/100

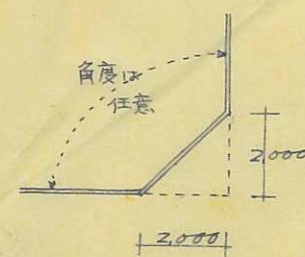

道路角部詳細図

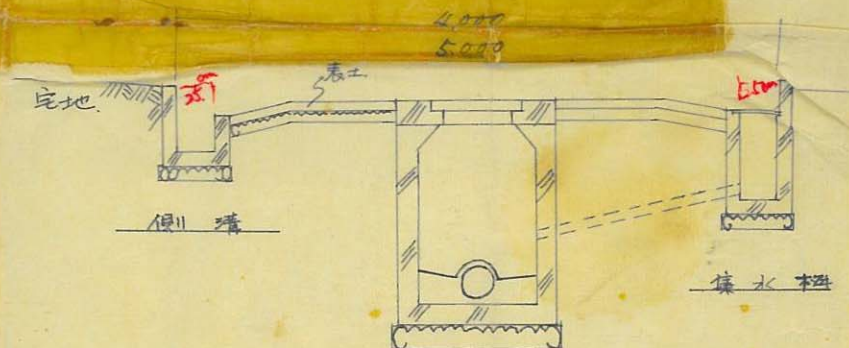

人孔 (図示寸法寸法)

道路断面図 1/50

道路幅員別延長米

4m道路	162.50m
5m "	57.40m
6m "	36.00m
計	255.90m

NO.2 通路橋
許可番号 姫路市指令河次340号
年月日 昭和40年2月22日

NO.1 通路橋
許可番号 姫路市指令河次328号
年月日 昭和39年12月2日


地区


市路姬


告示年月日・番号 昭和40年 2月 24日 兵庫県 告示 第 154号

承 諾 書

この図面記載のとおり道路の位置の指定・変更・廃止を承諾いたします。

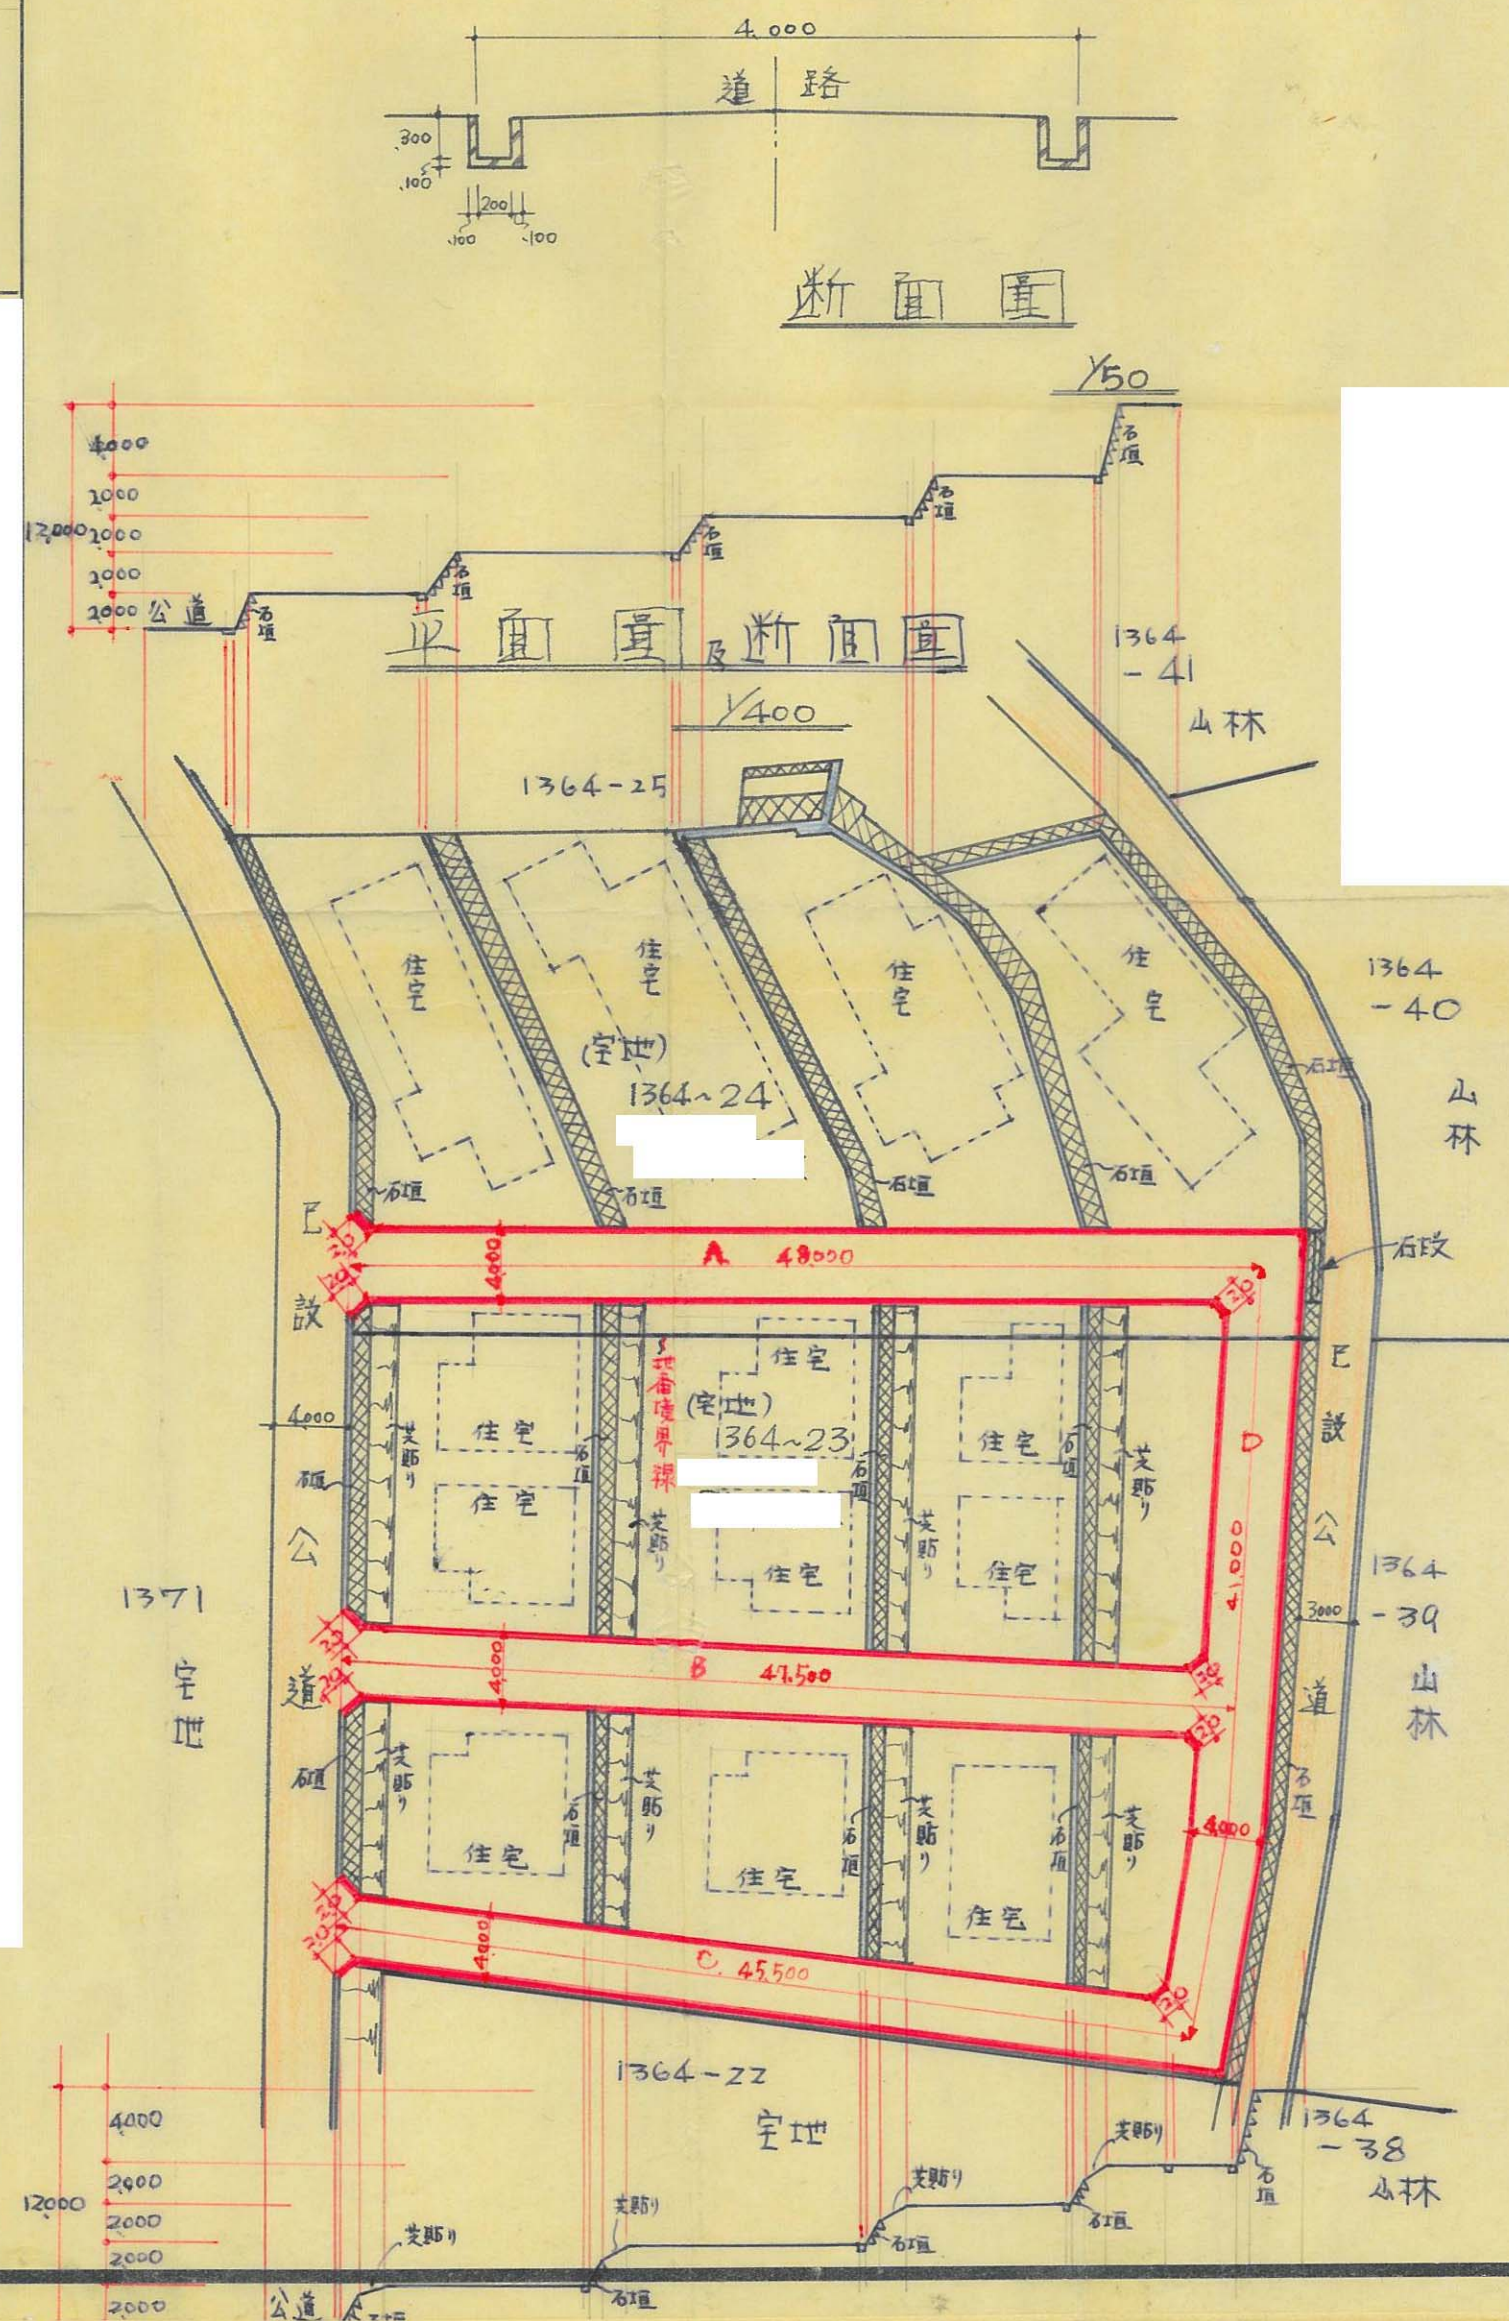

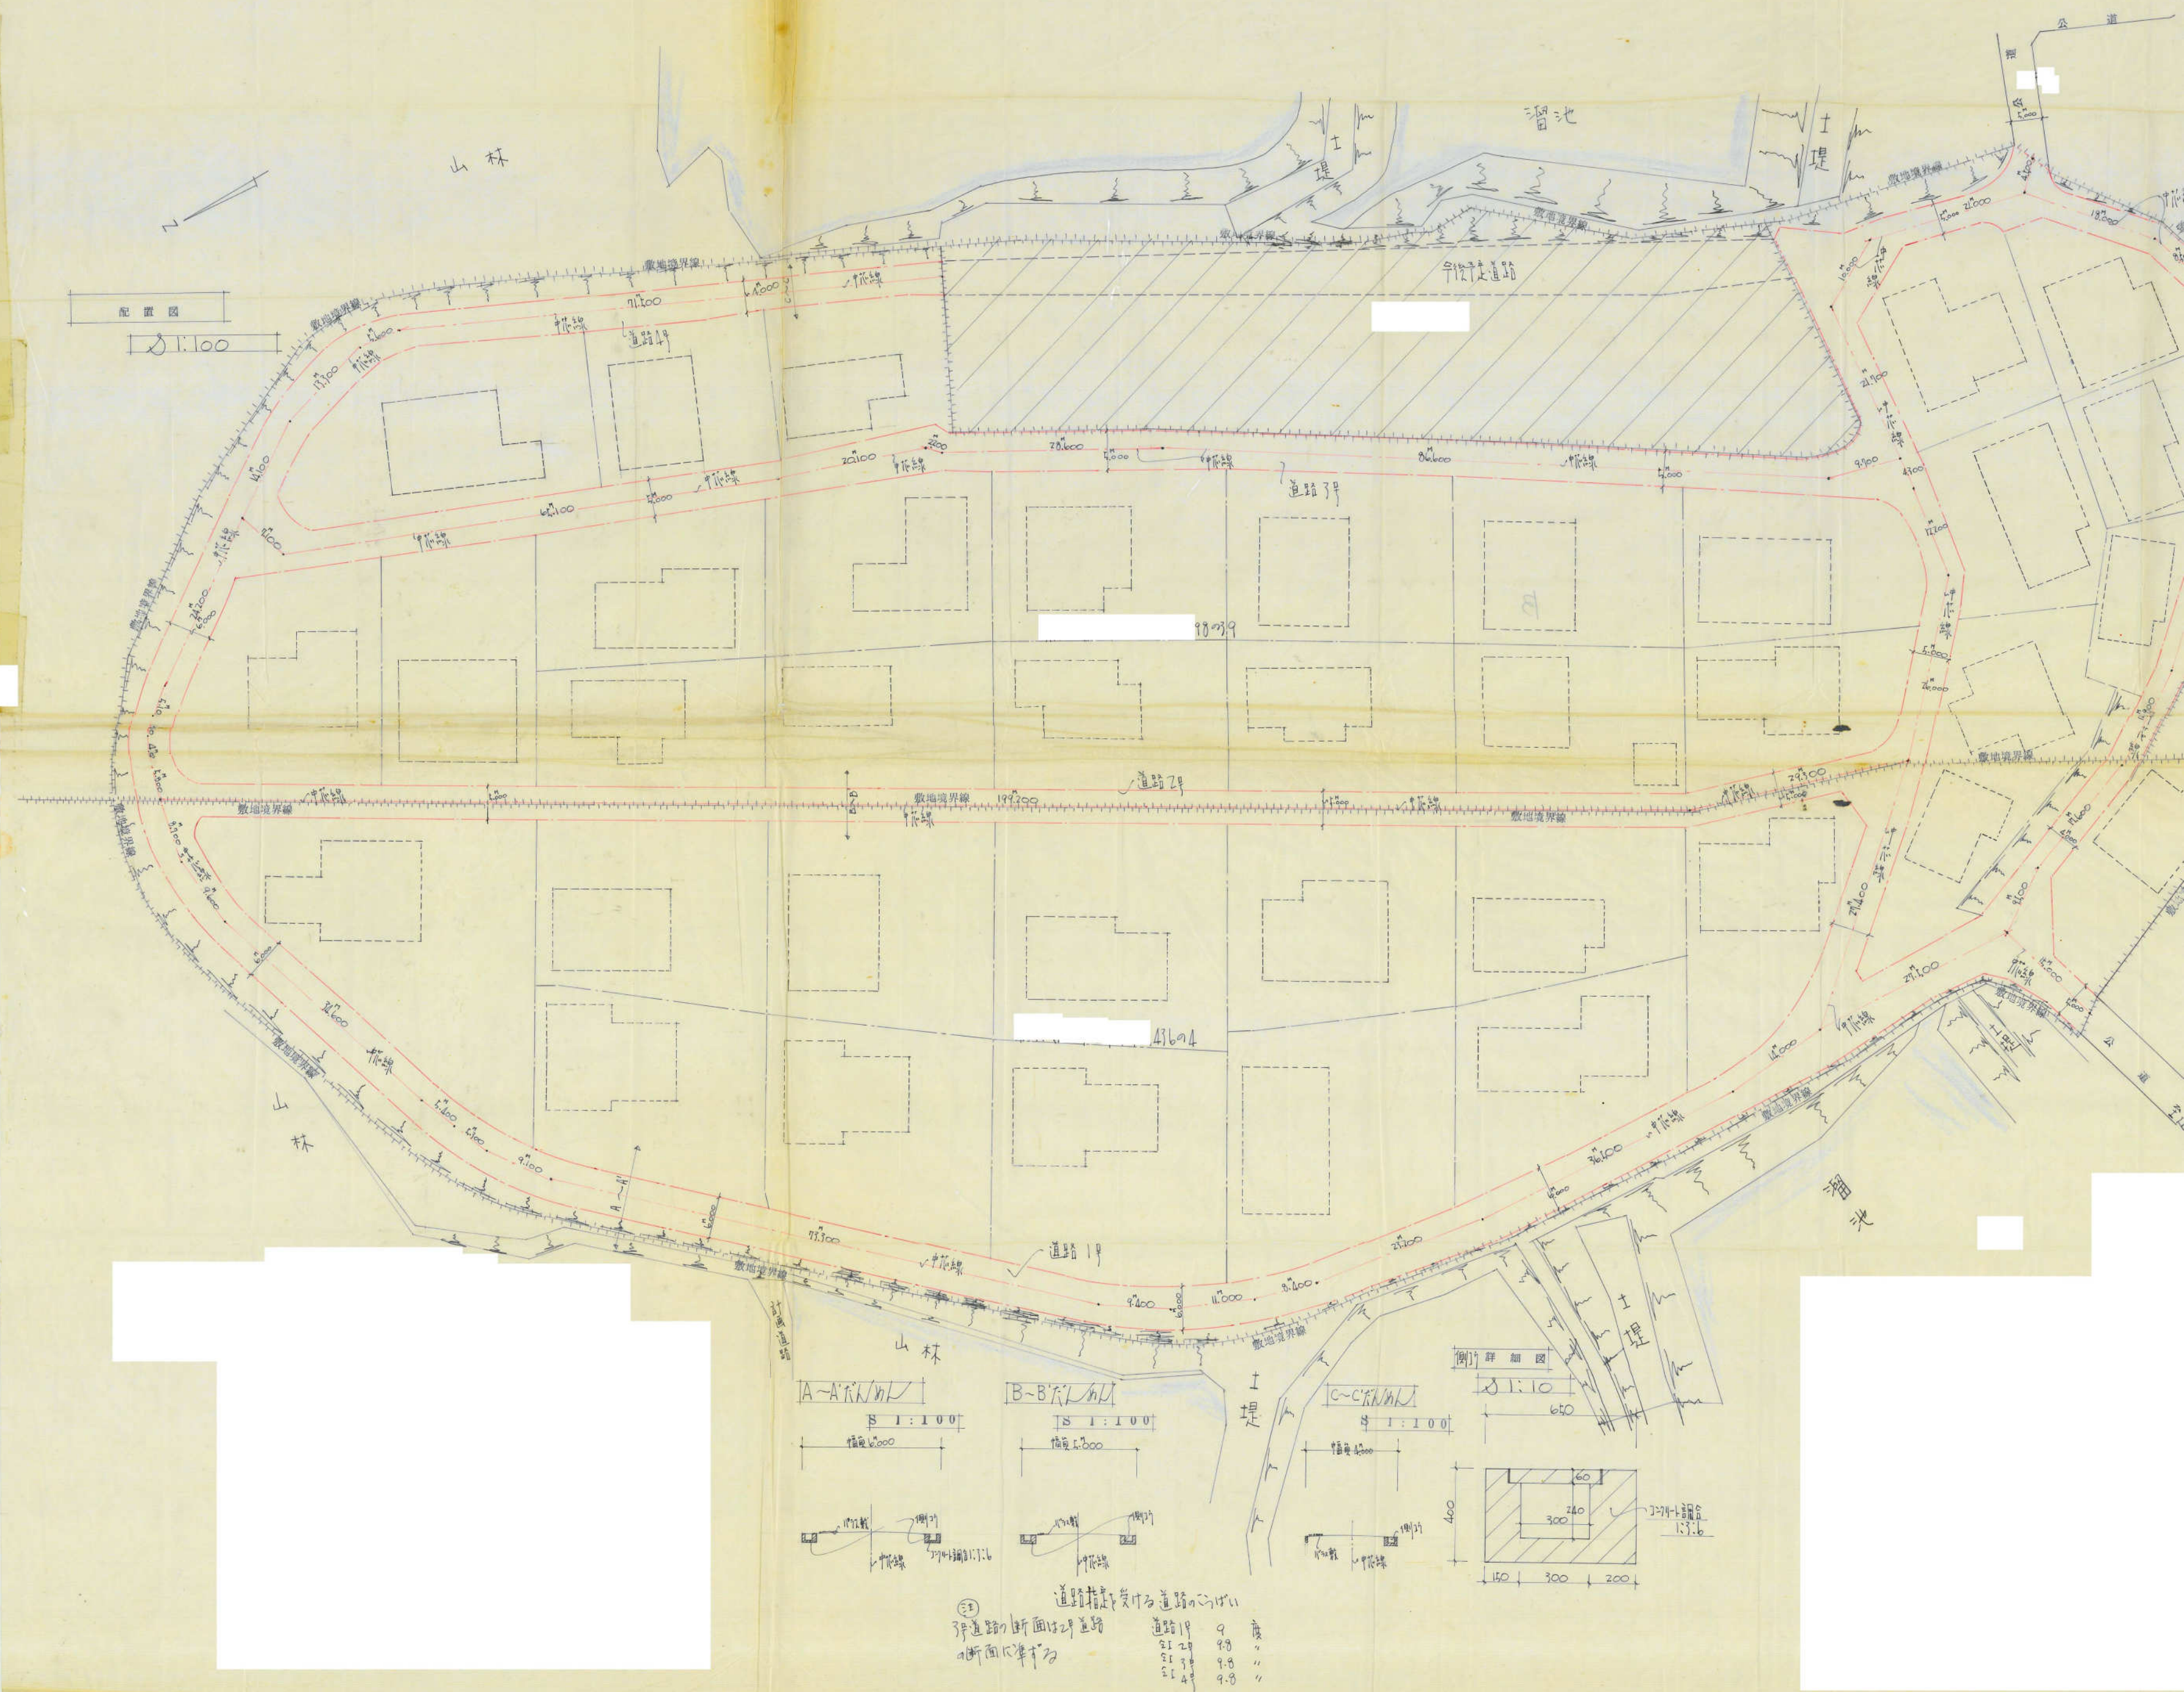

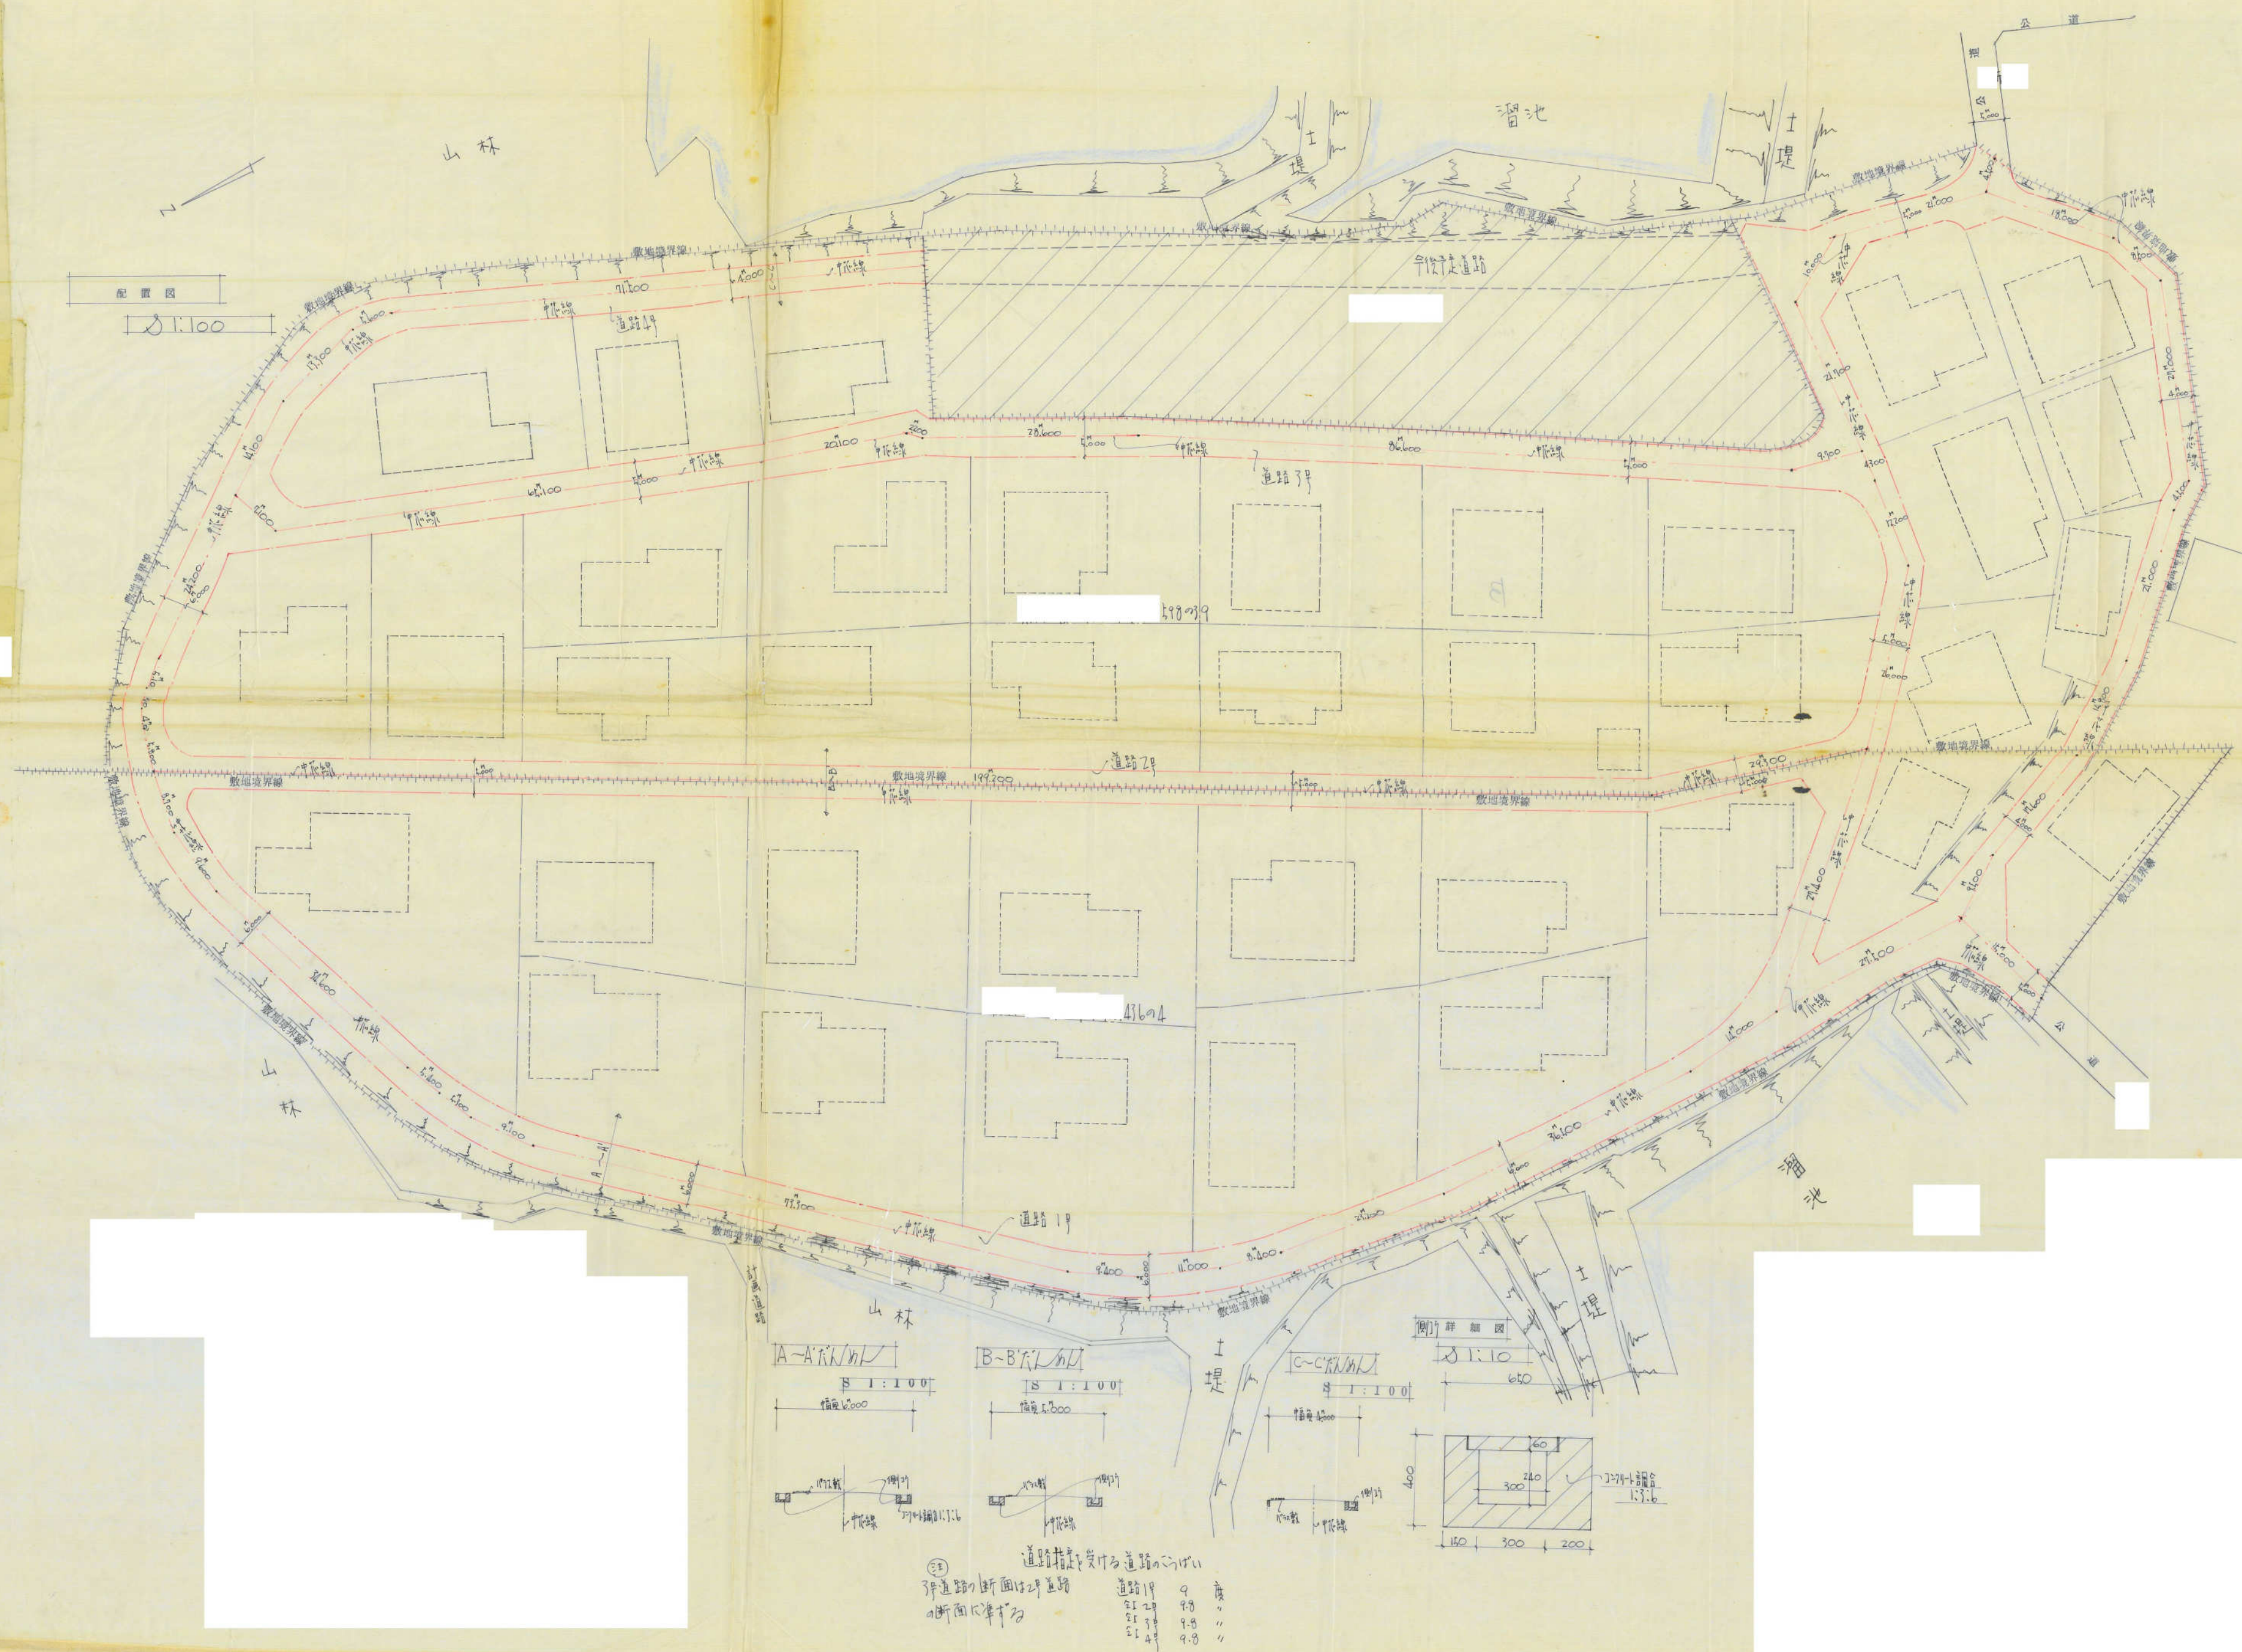

道路の位置の指定取消台帳

指定年月日・番号 昭和40年4月26日 第2116号

告示年月日・番号 昭和40年4月24日 兵庫県告示第254号

申請者住所氏名

地 区

姫路市

承 諾 書



この図面記載のとおり道路の位置の指定・変更・廃止を承諾いたします。



57

道路の位置の指定取消台帳		地 区
指定年月日・番号	昭和40年5月18日 第2117号	姫路市
告示年月日・番号	昭和40年8月24日 兵庫県告示 第254号	

承 諾 書
この図面記載のとおり道路の位置の指定・変更・廃止を承諾いたします。

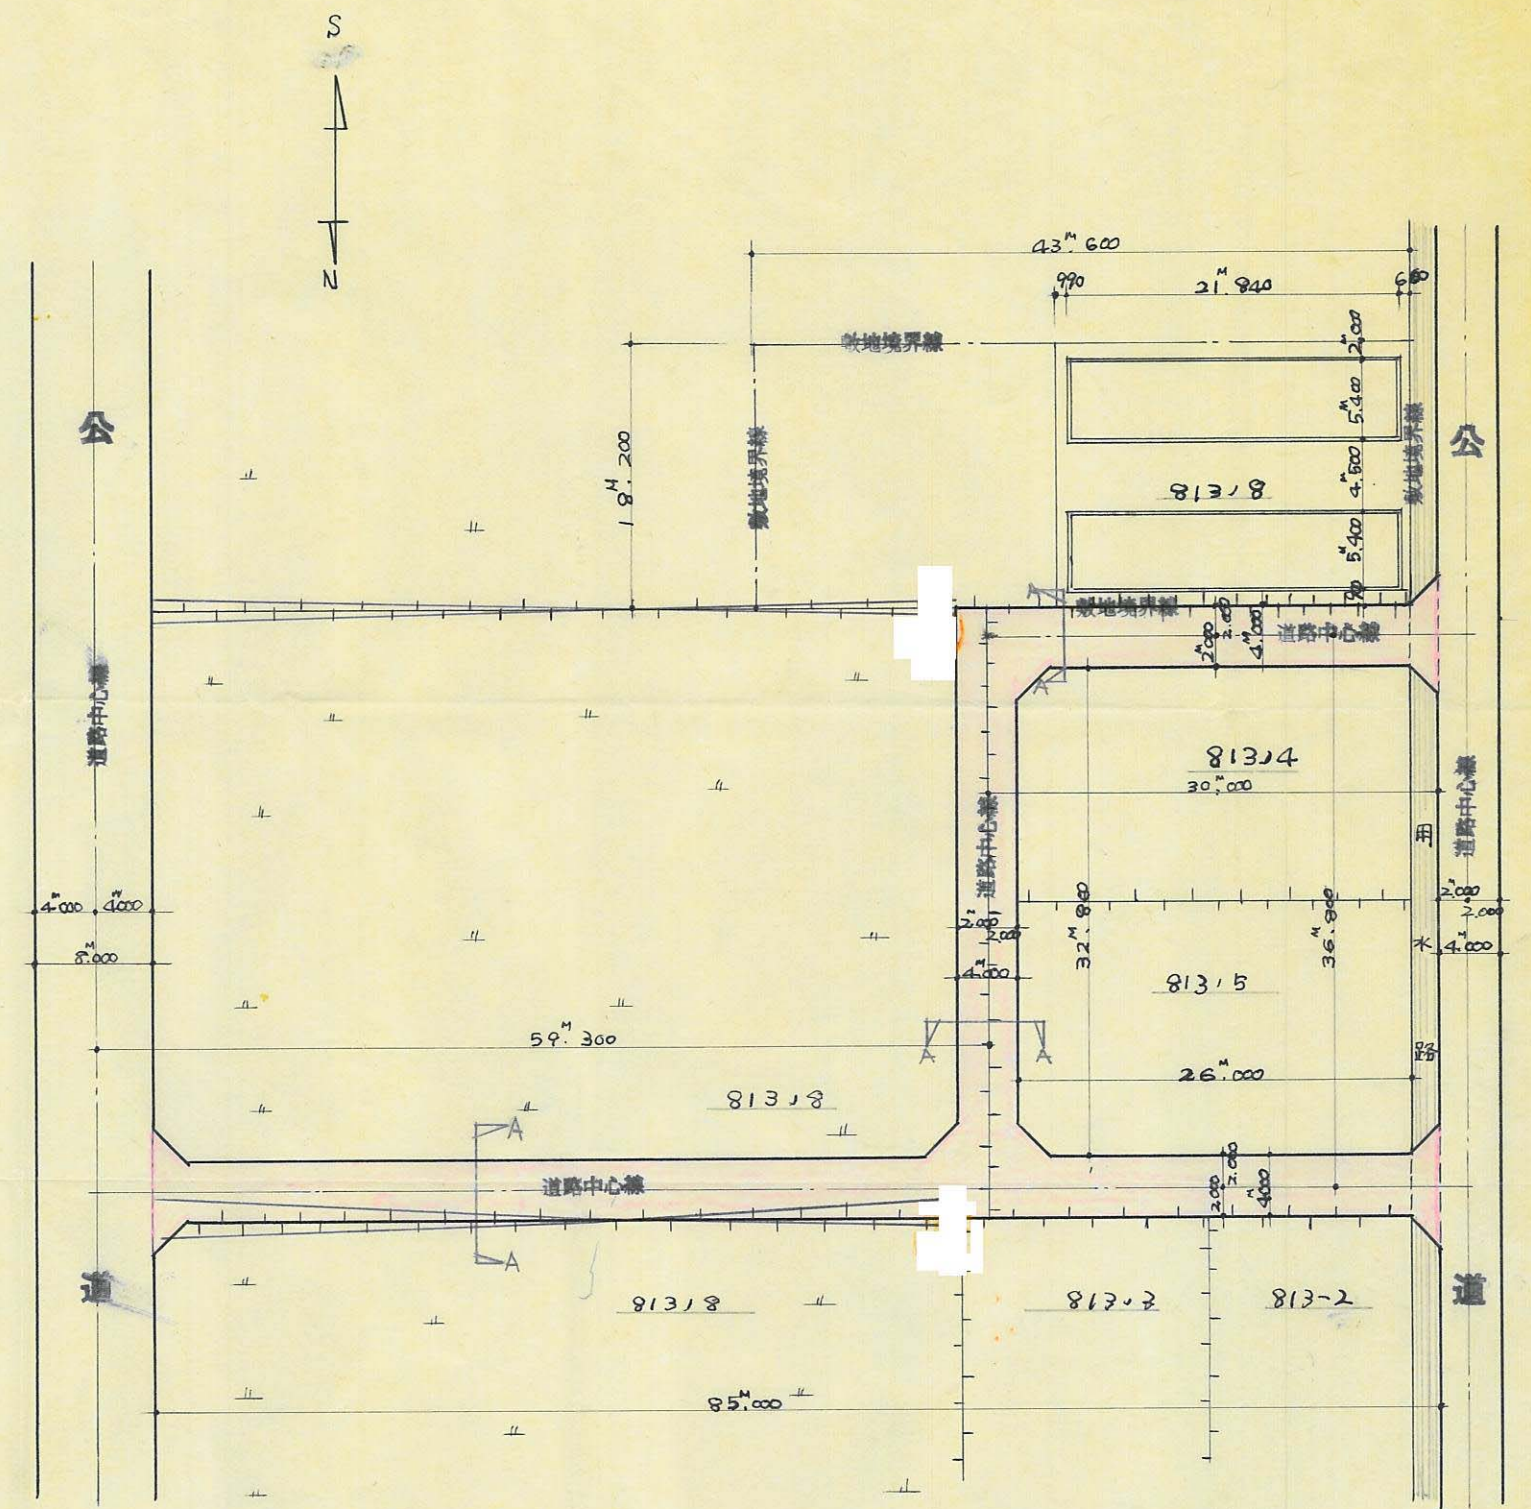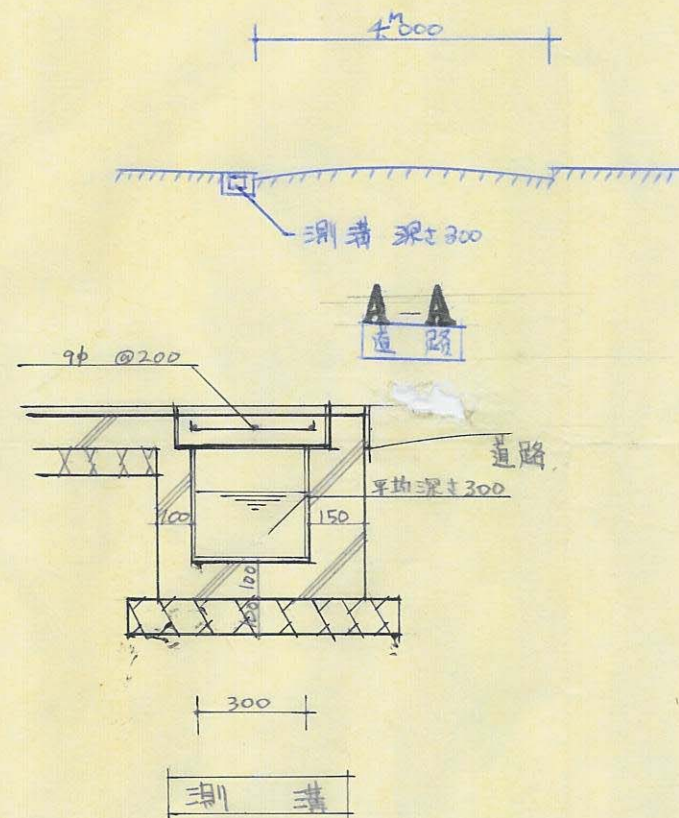

建坪面積 215.872
敷地面積 293.52

3.9%

$85 + 36.8 + 30 = 151.6$

配置図 1:500

B

6



道路の位置の指定取消台帳

指定年月日・番号 昭和40年4月27日 第2118号
告示年月日・番号 昭和40年4月27日 兵庫県告示第254号

地区
姫路市


承諾書

この図面記載のとおり道路の位置の指定・変更・廃止を承諾いたします。

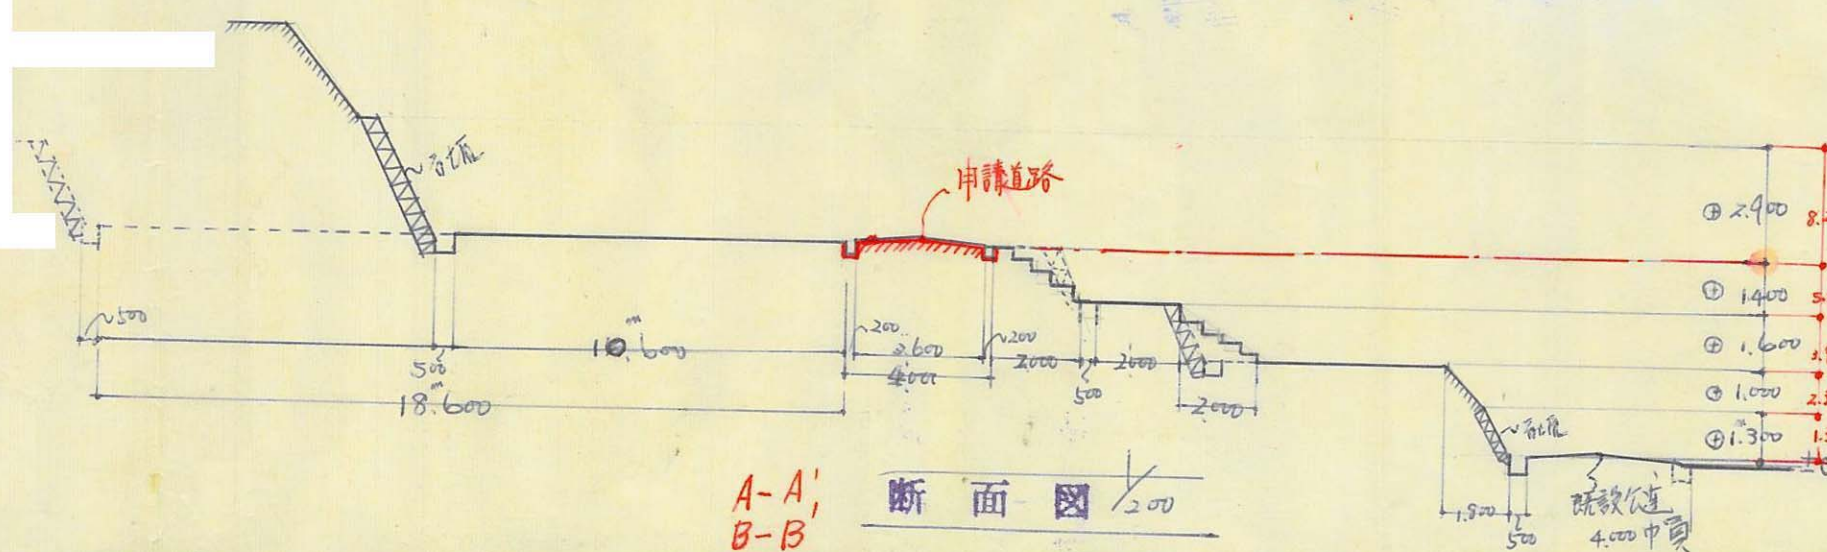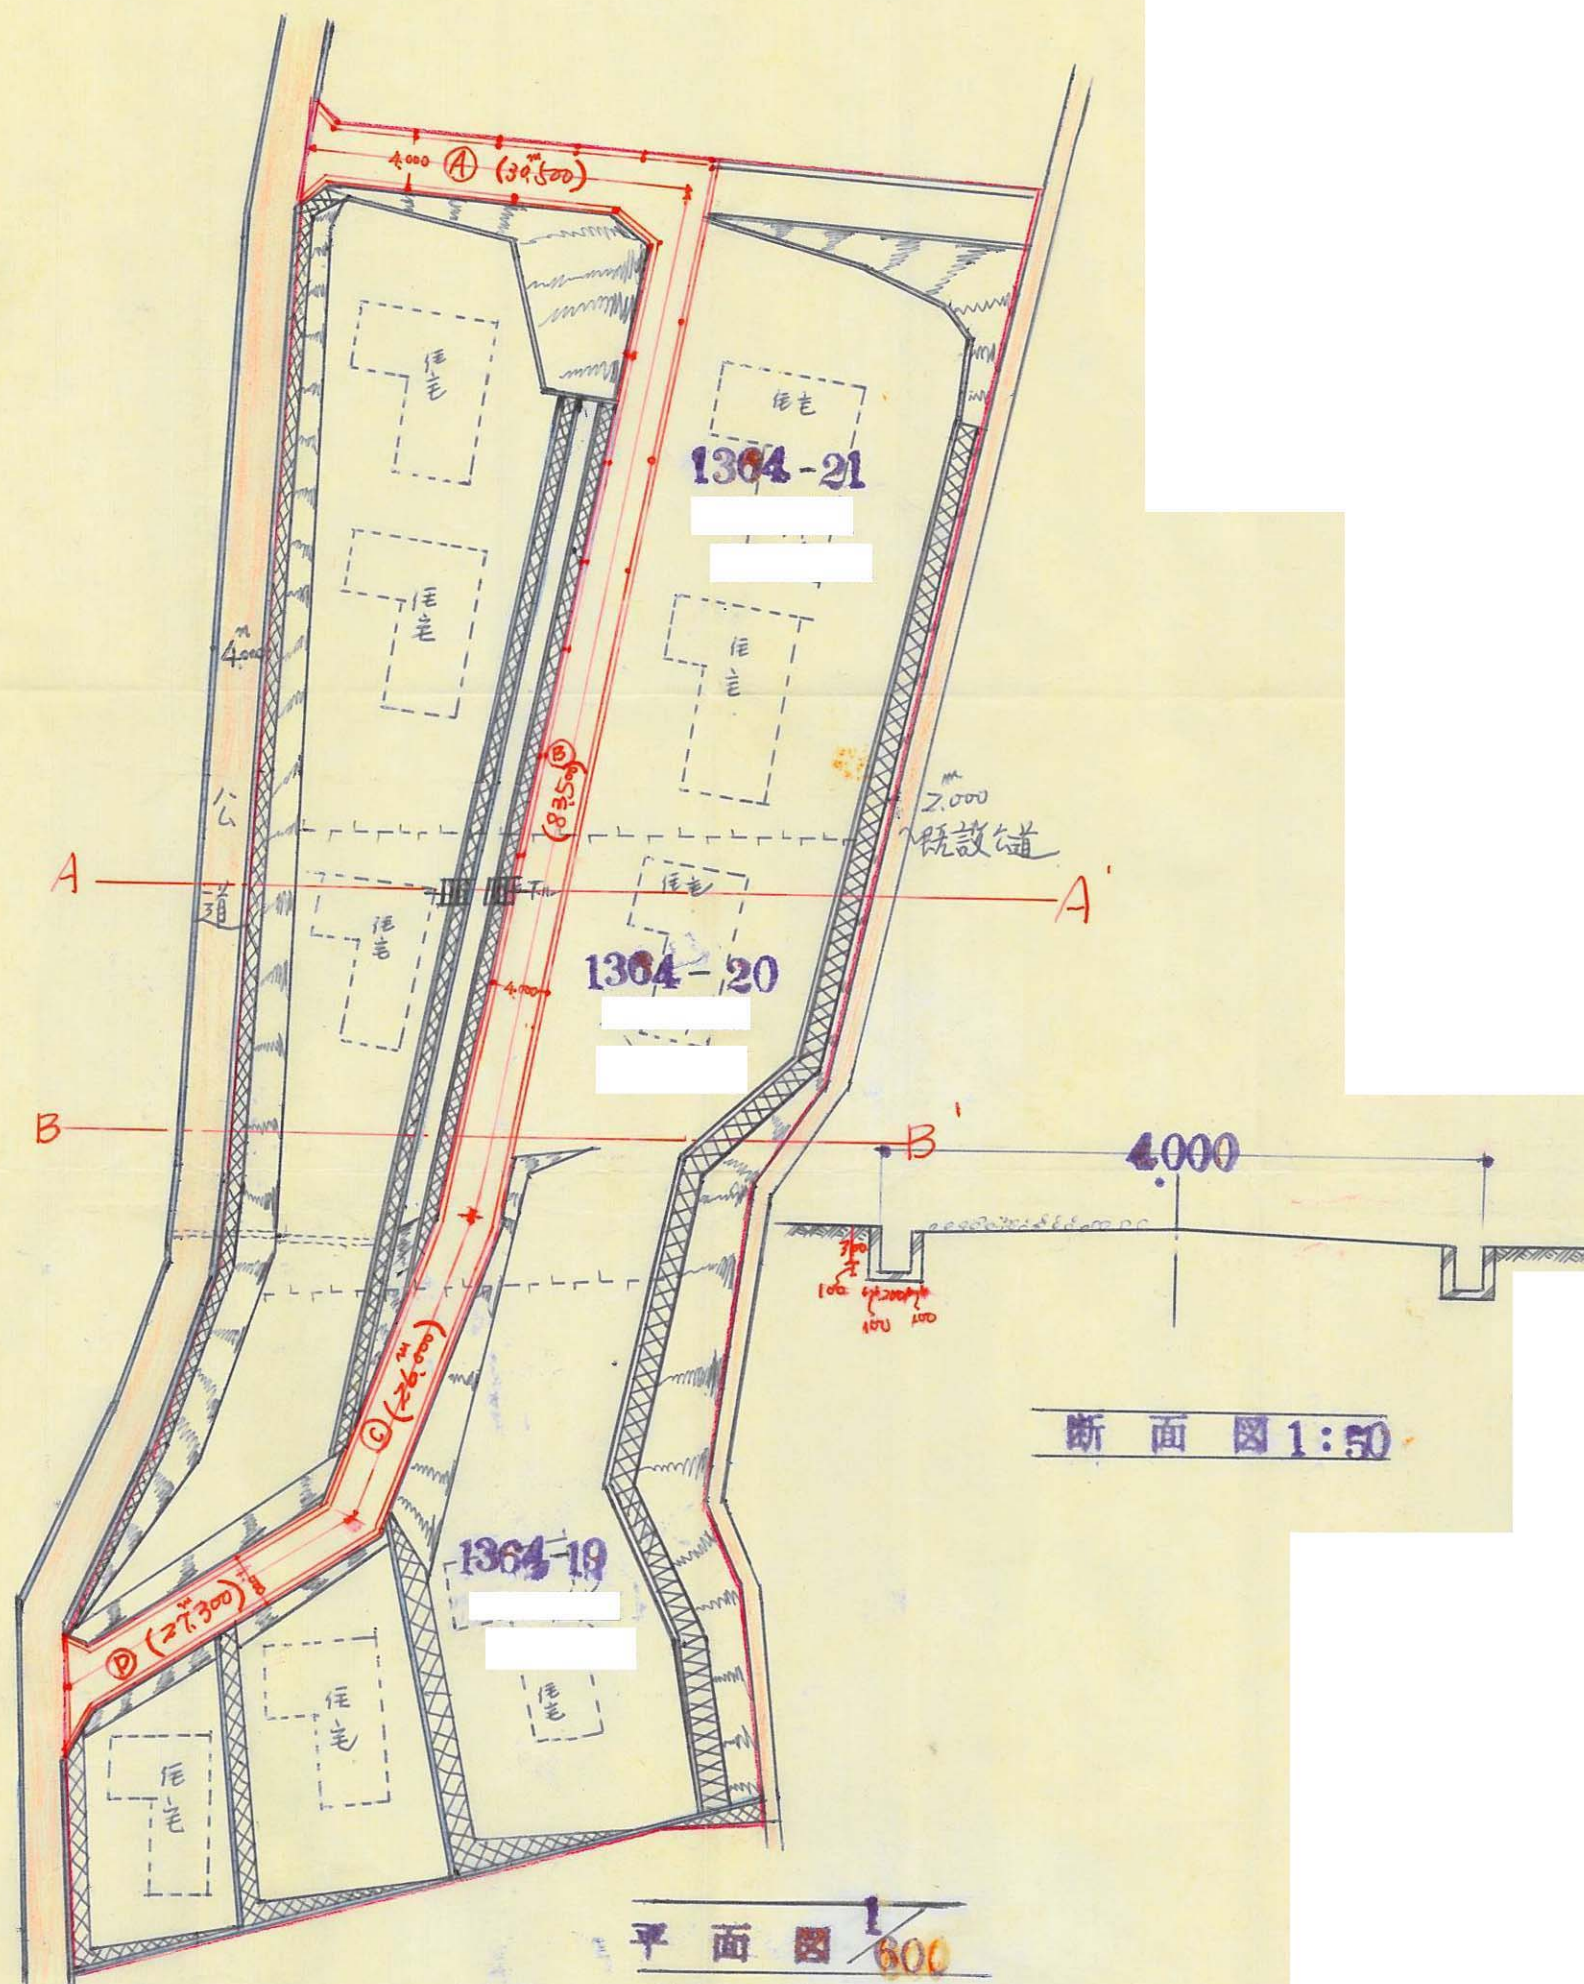

承 諾 書

この図面記載のとおり道路の位置の指定・変更・廃止を承諾いたします。

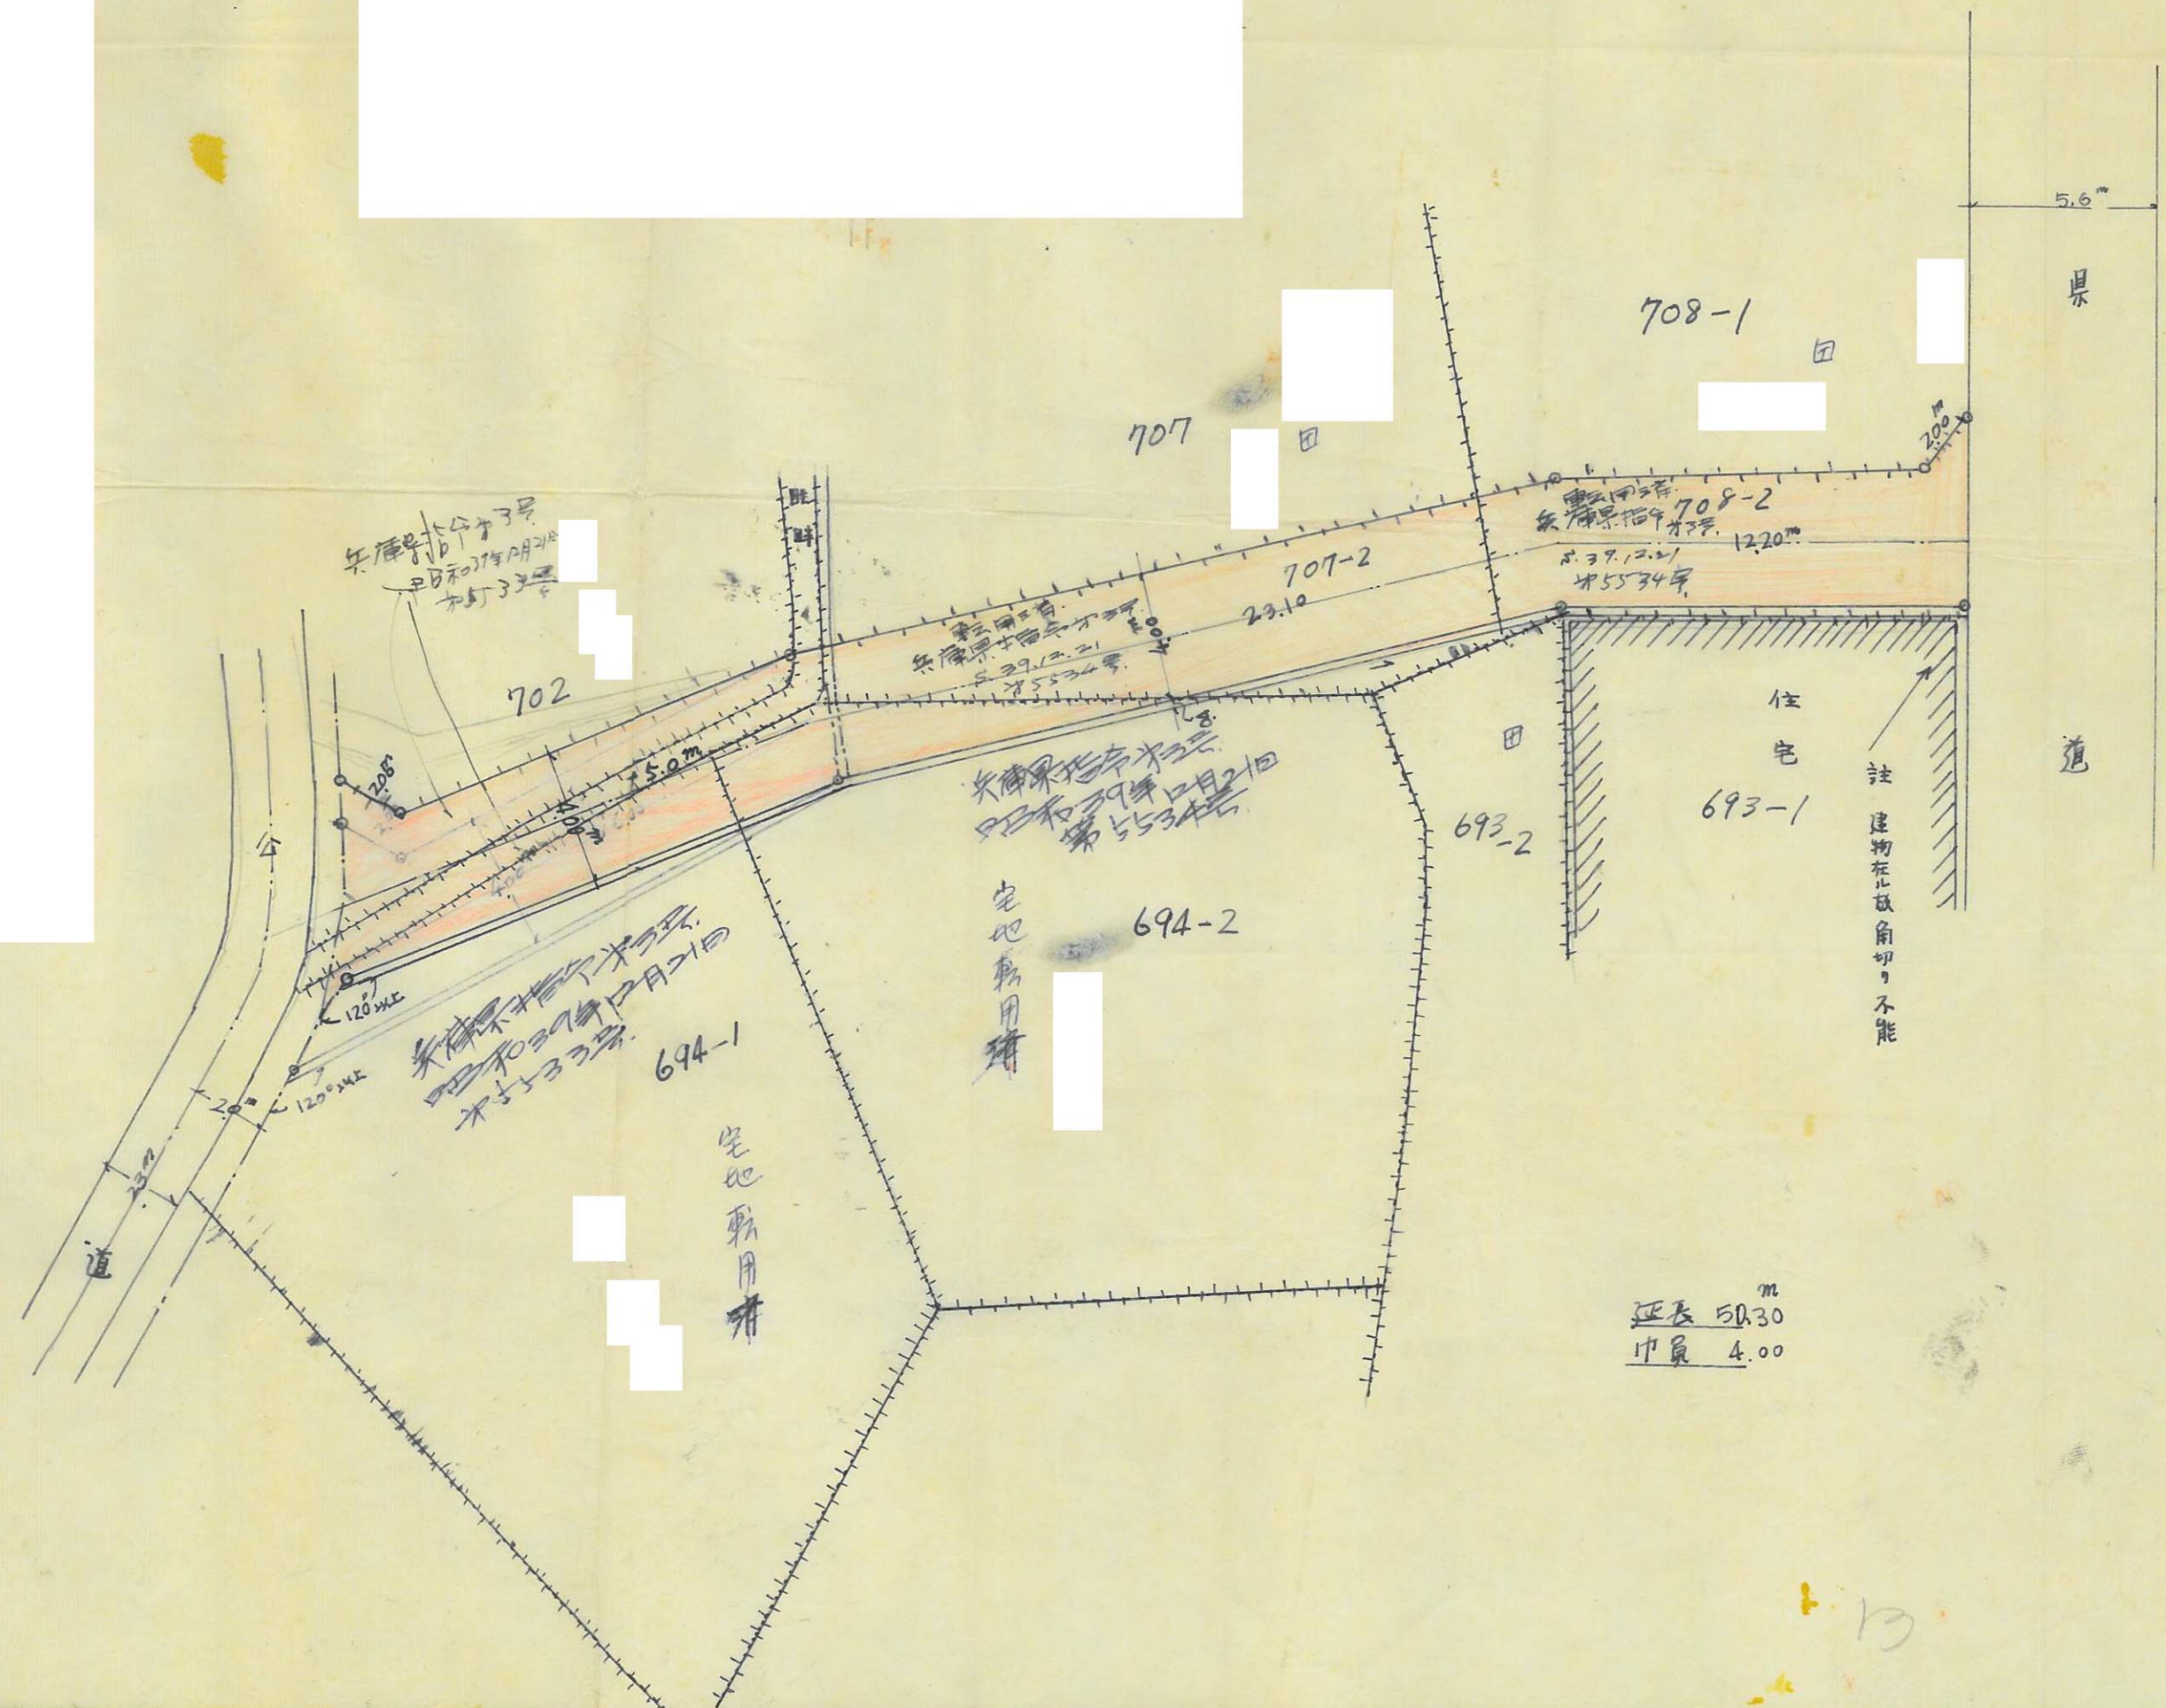


道路の位置の指定取消台帳

指定年月日・番号 昭和40年6月2日 第2124号
 告示年月日・番号 昭和40年8月24日 兵庫県告示第254号
 申請者住所氏名

姫路市

承諾書

この図面記載のとおり道路の位置の指定・変更・廃止を承諾いたします。

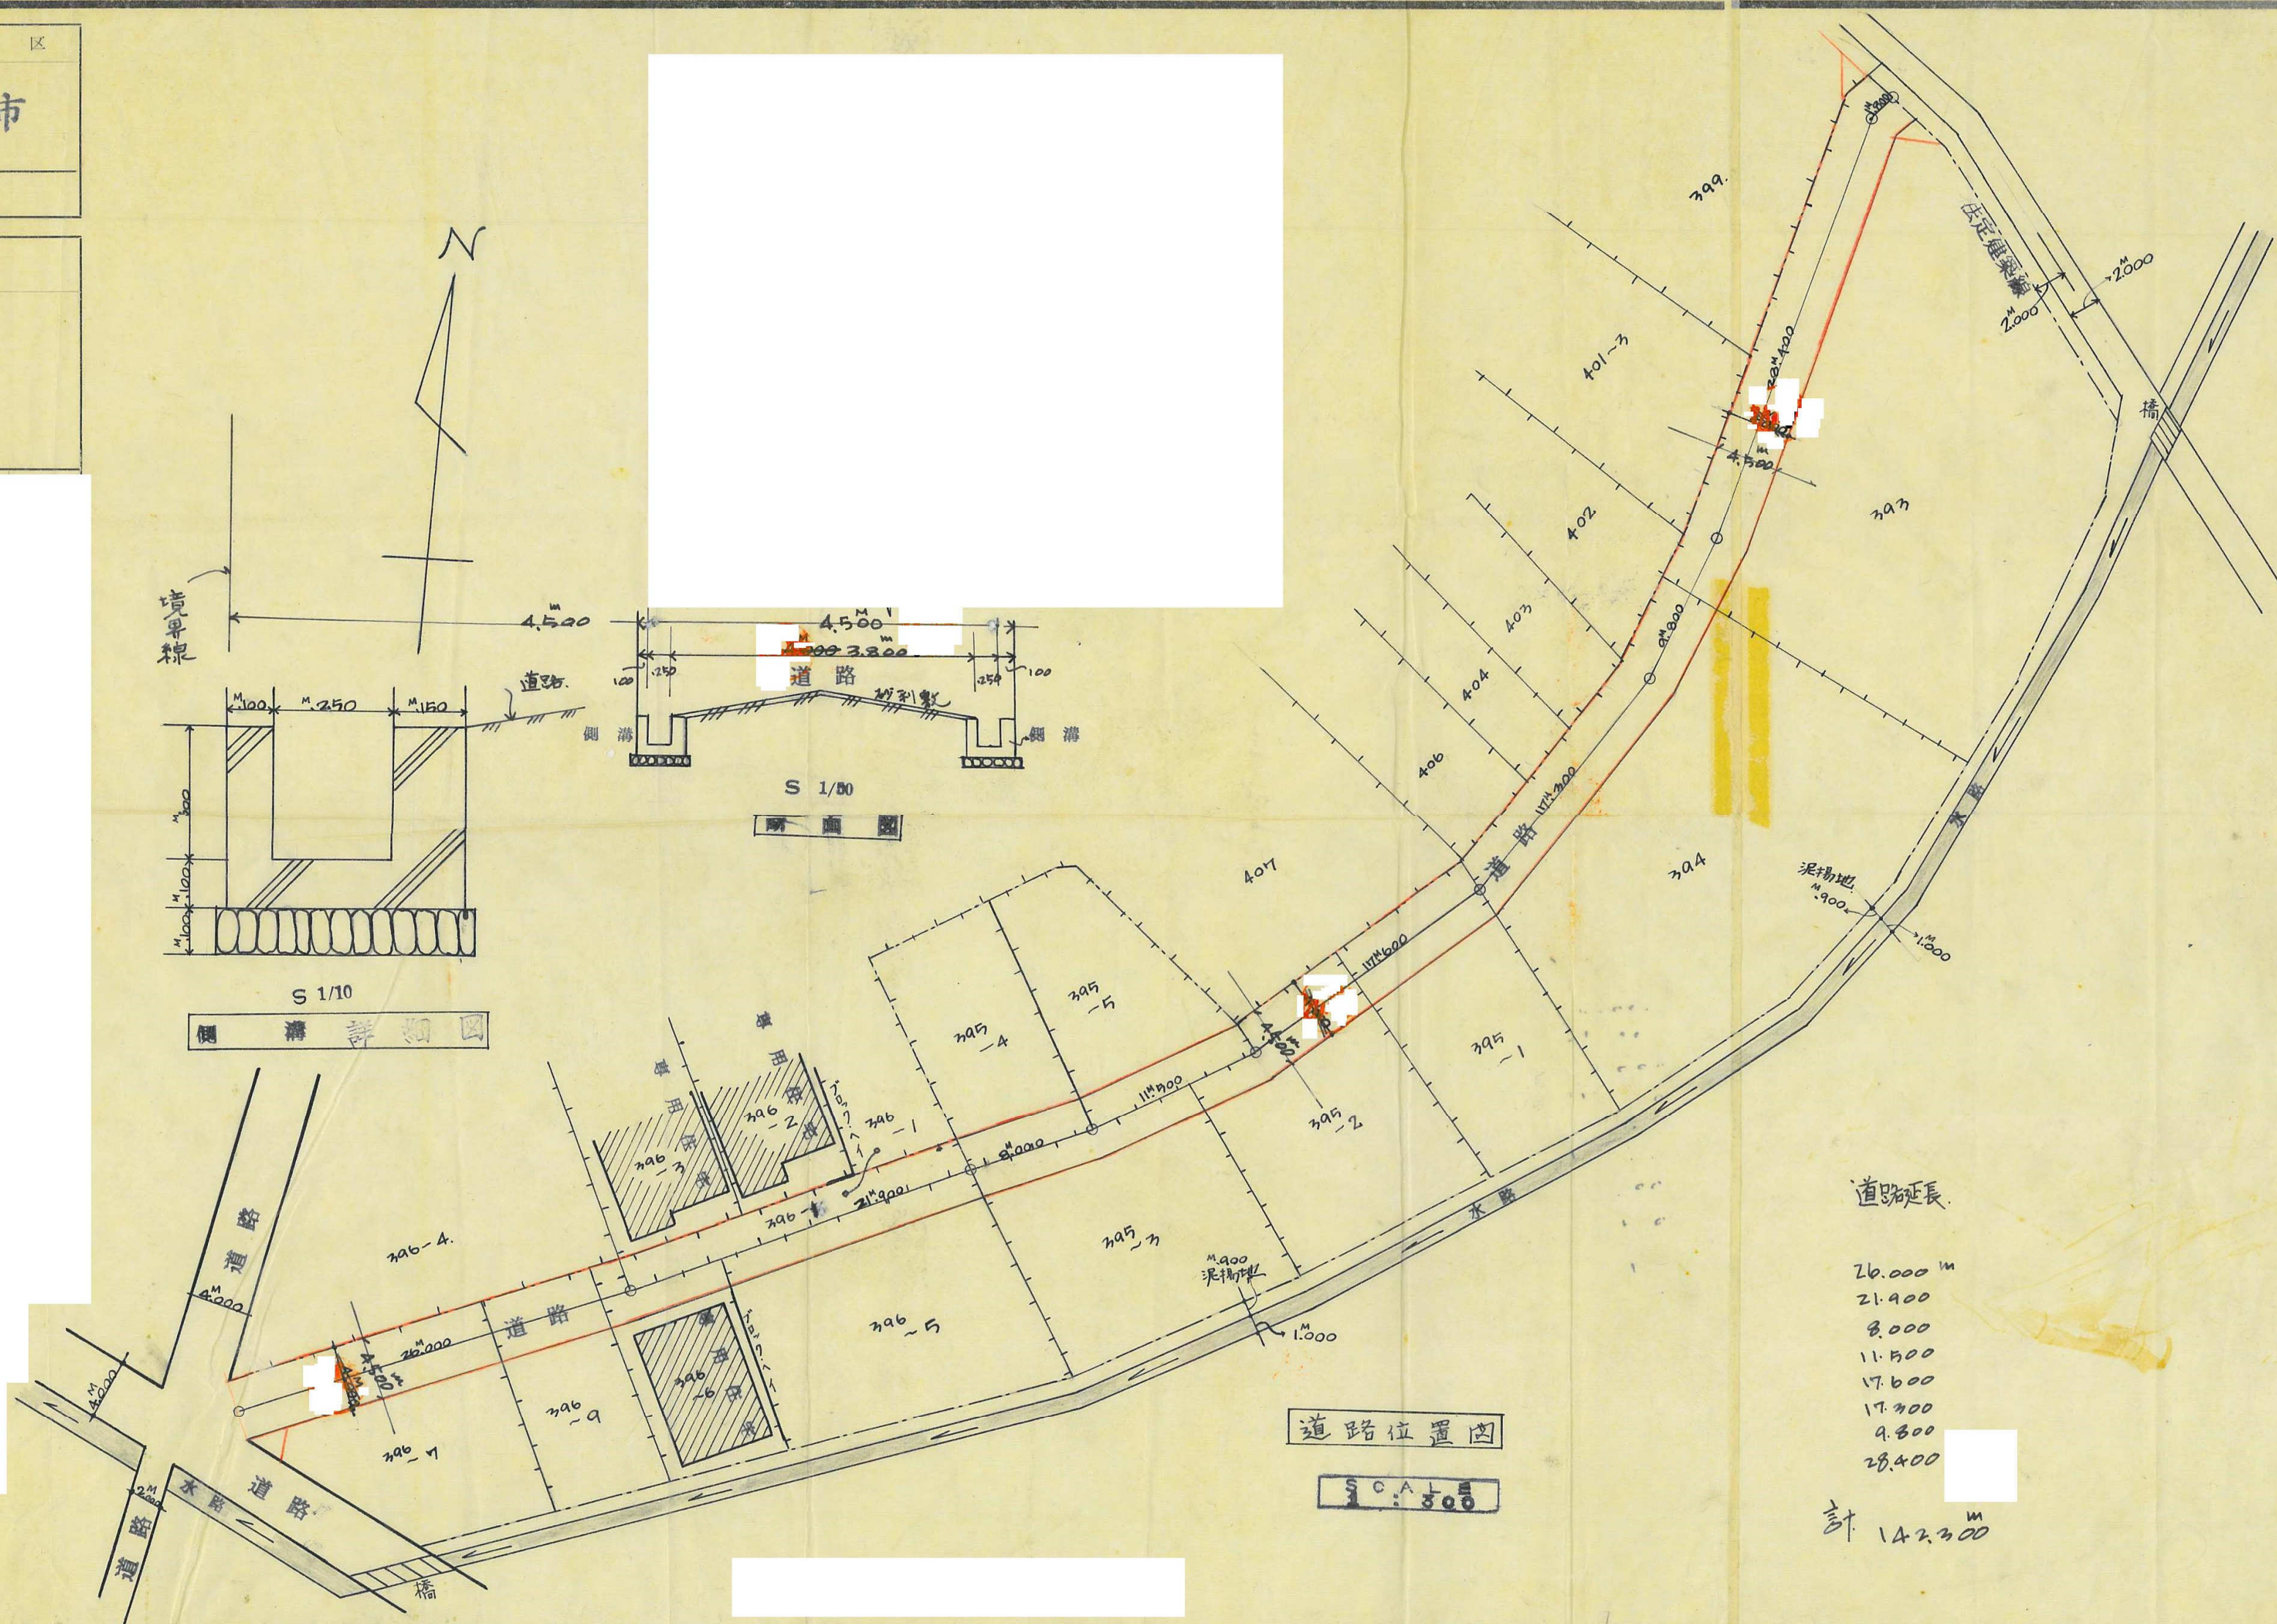


道路の位置の指定取消台帳

指定年月日・番号 昭和40年5月26日 第2129号
告示年月日・番号 昭和40年8月24日 兵庫県告示第254号


地 区
姫路市

承 諾 書

この図面記載のとおり道路の位置の(指定)・変更・廃止を承諾いたします。

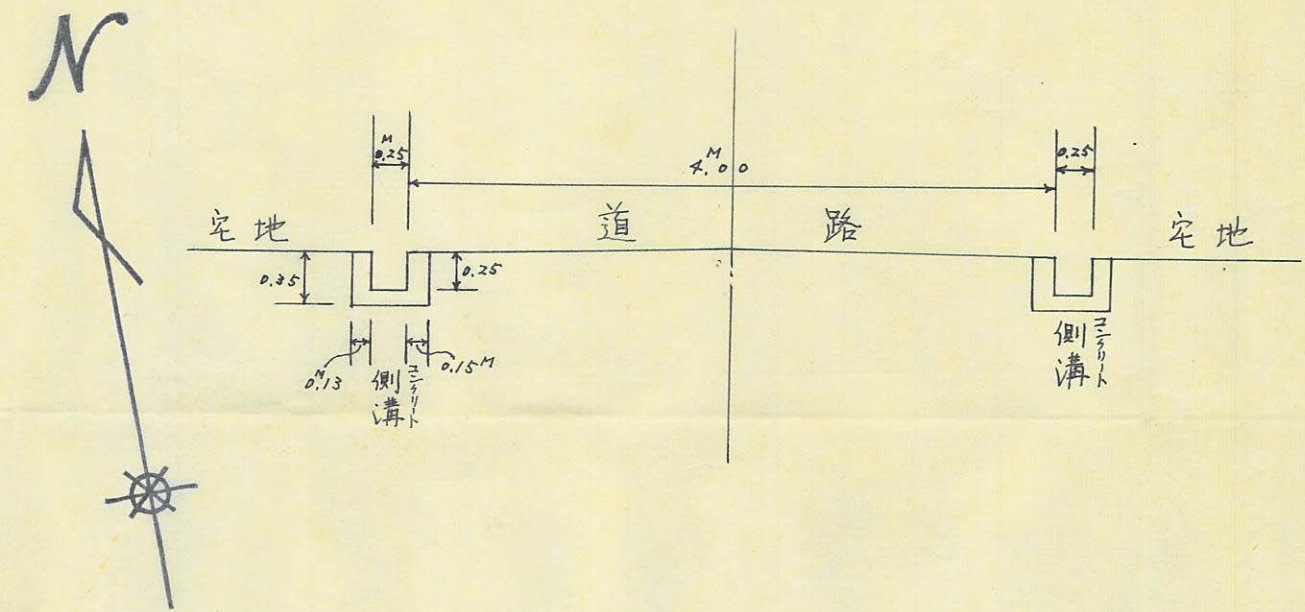

延長98M.00
中負4M.00

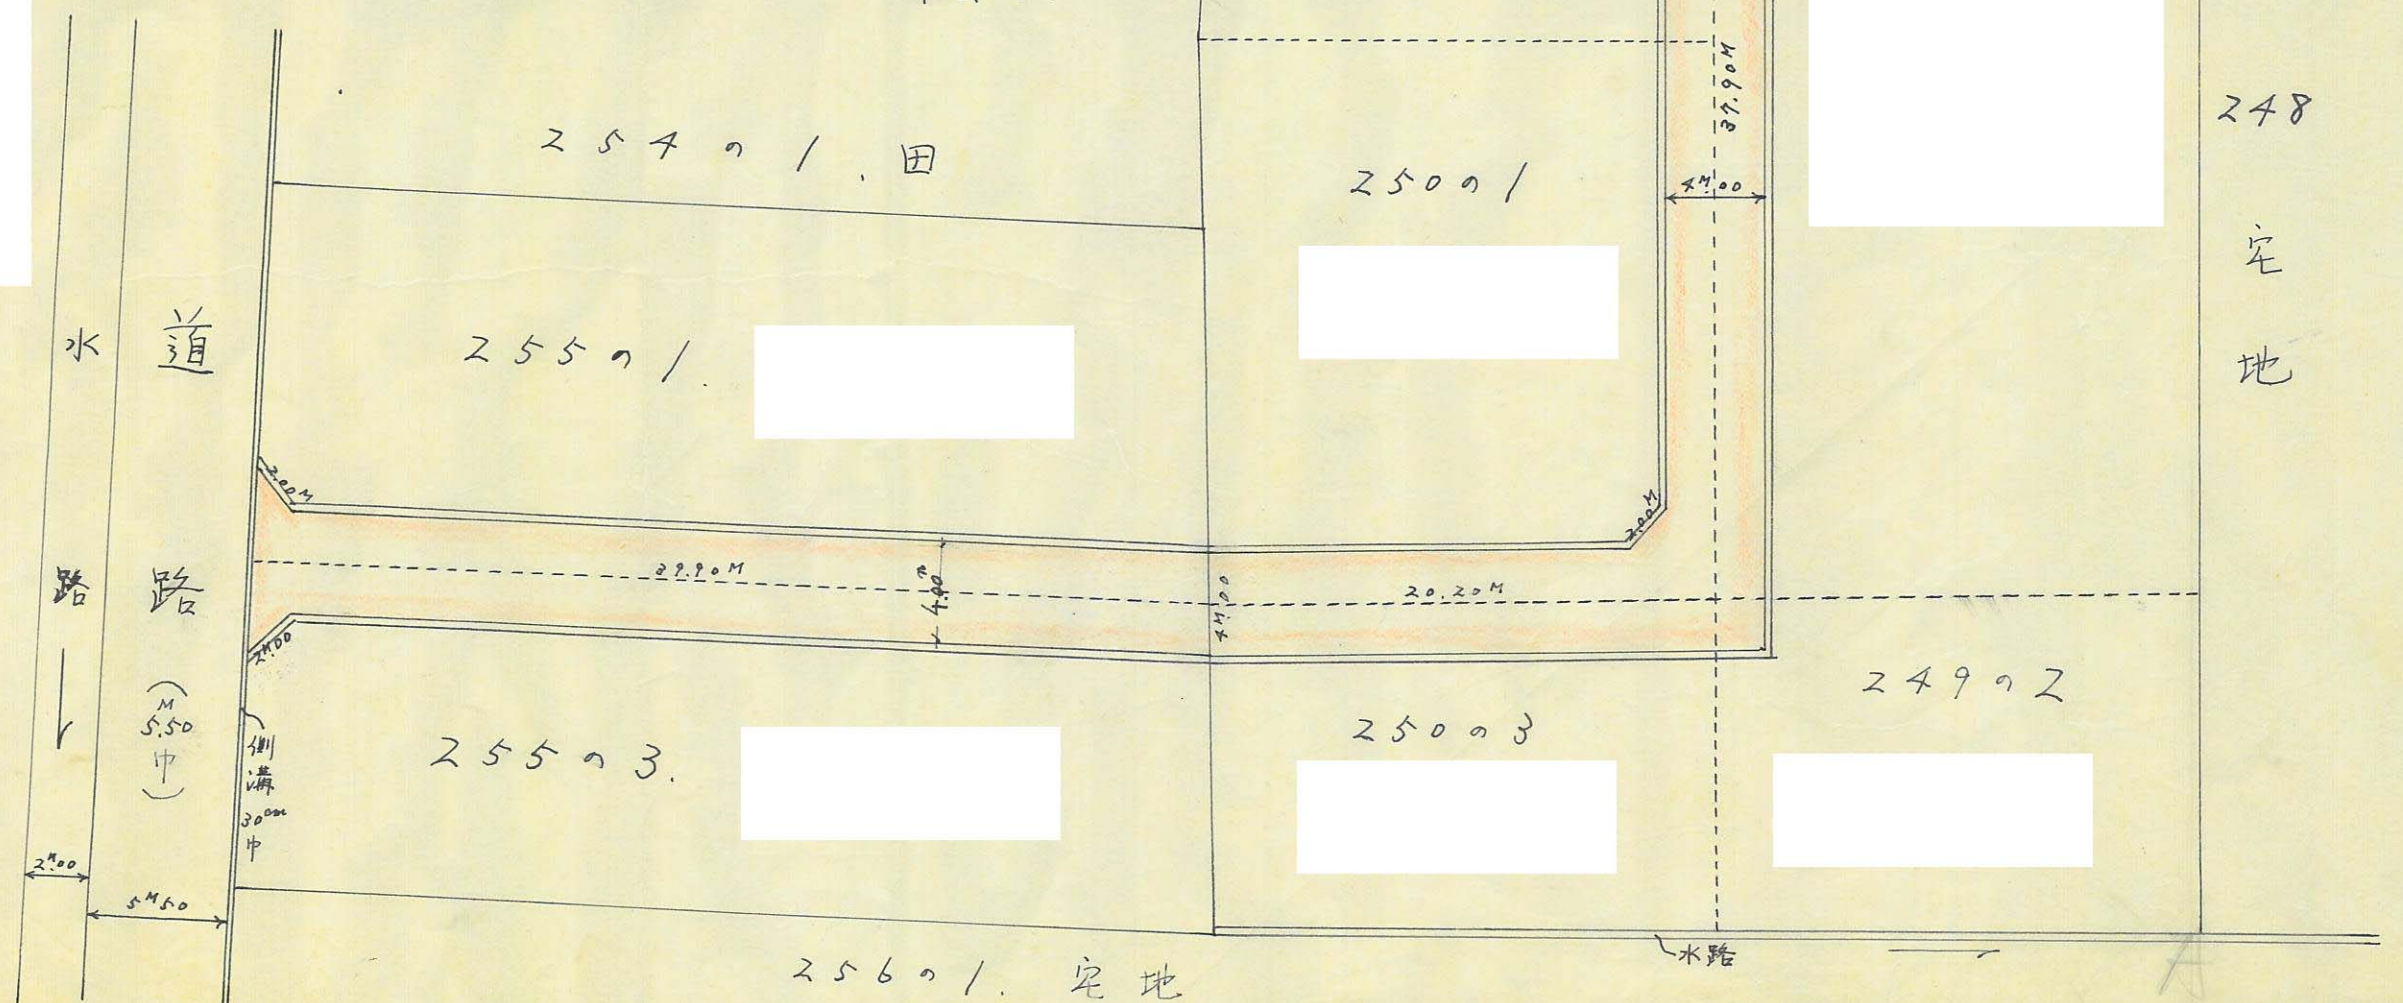


25


道路の位置の指定取消台帳		地 区
指定年月日・番号	昭和40年 6月16日 第2133号	姫路市
告示年月日・番号	昭和40年 8月24日 兵庫県告示第158号	
申請者住所氏名		

承 諾 書

この図面記載のとおり道路の位置の指定・変更・廃止を承諾いたします。

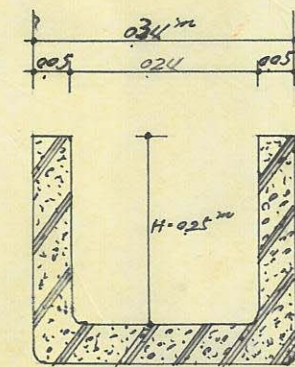

構造図 S. 1:100
(既断面)

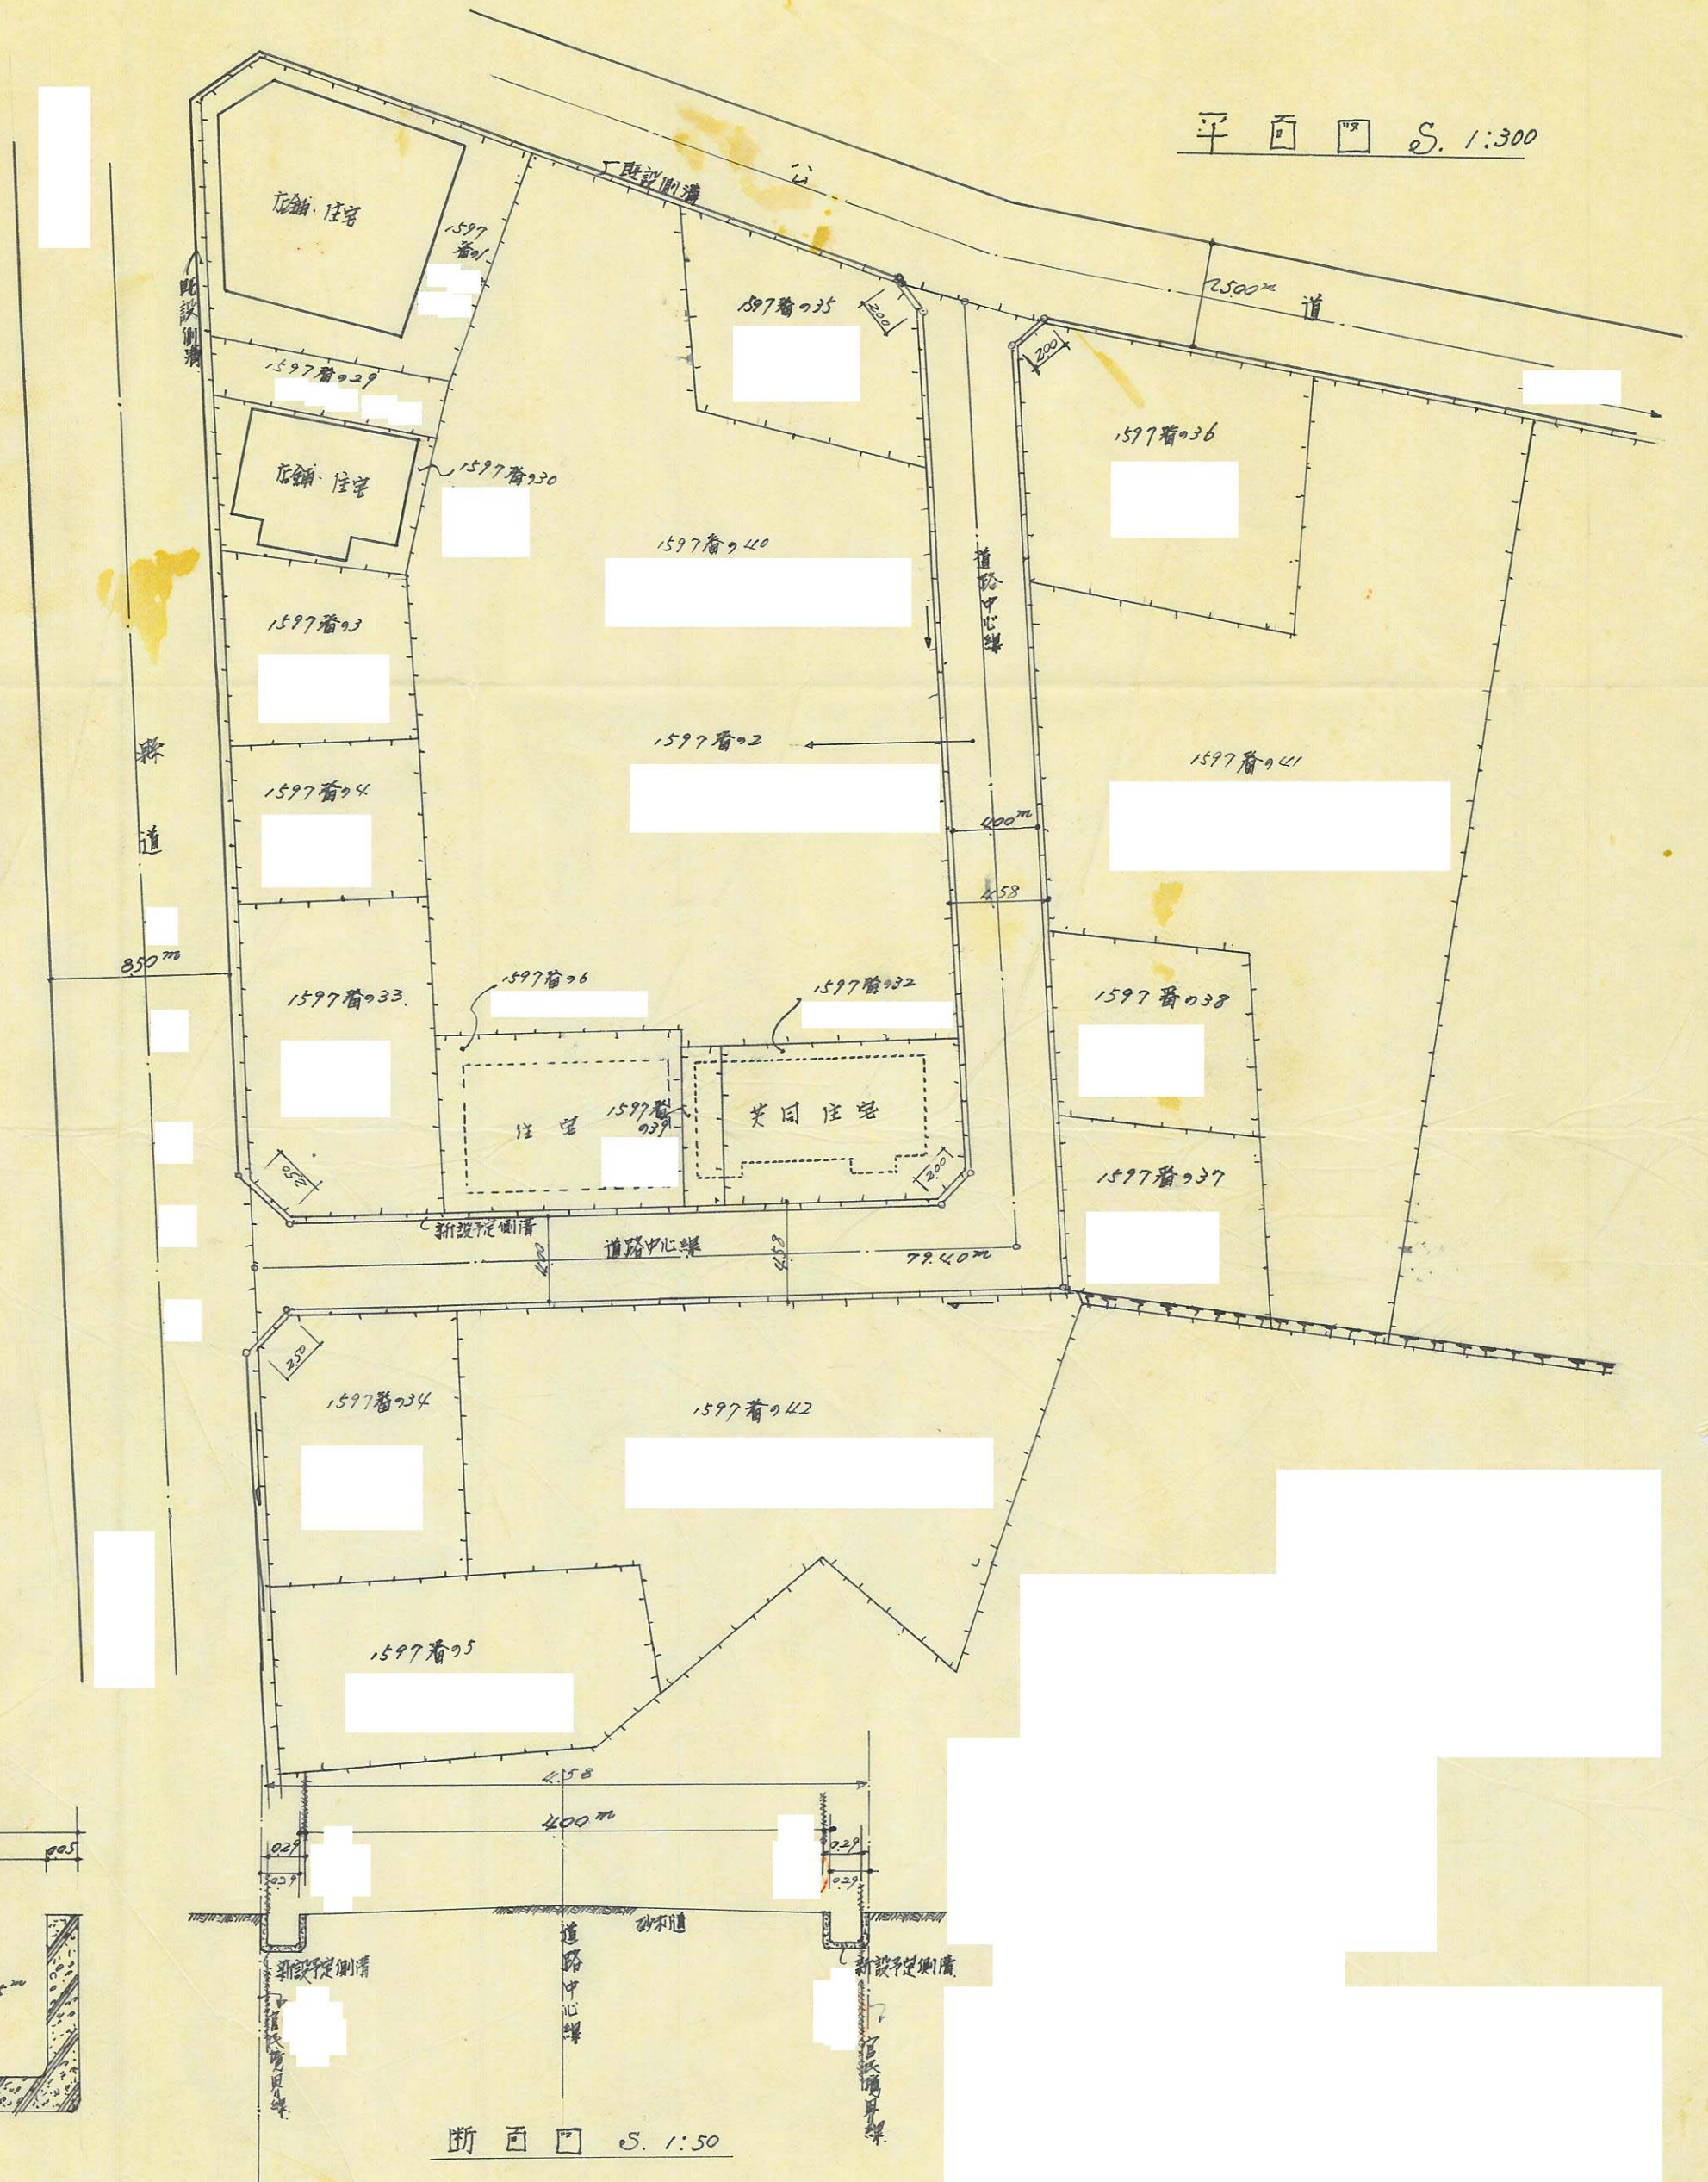

断面図 S. 1:50

第 15 号 (A)		地	区
起年月日・番号 昭和 40 年 6 月 16 日 第 2174 号 示年月日・番号 昭和 40 年 6 月 22 日 第 258 号 申請者住所氏名	道路の位置の指定取消台帳		
承 諾 書			
この圖面記載のとおり道路の位置の指定・変更・廃止を承諾いたします。			



道路の位置の指定取消台帳


指定年月日・番号 昭和 40 年 6 月 22 日 第 2135 号

告示年月日・番号 昭和 40 年 6 月 24 日 兵庫県告示 第 254 号


地 区
姫路市

承 諾 書

この図面記載のとおり道路の位置の指定・変更・廃止を承諾いたします。

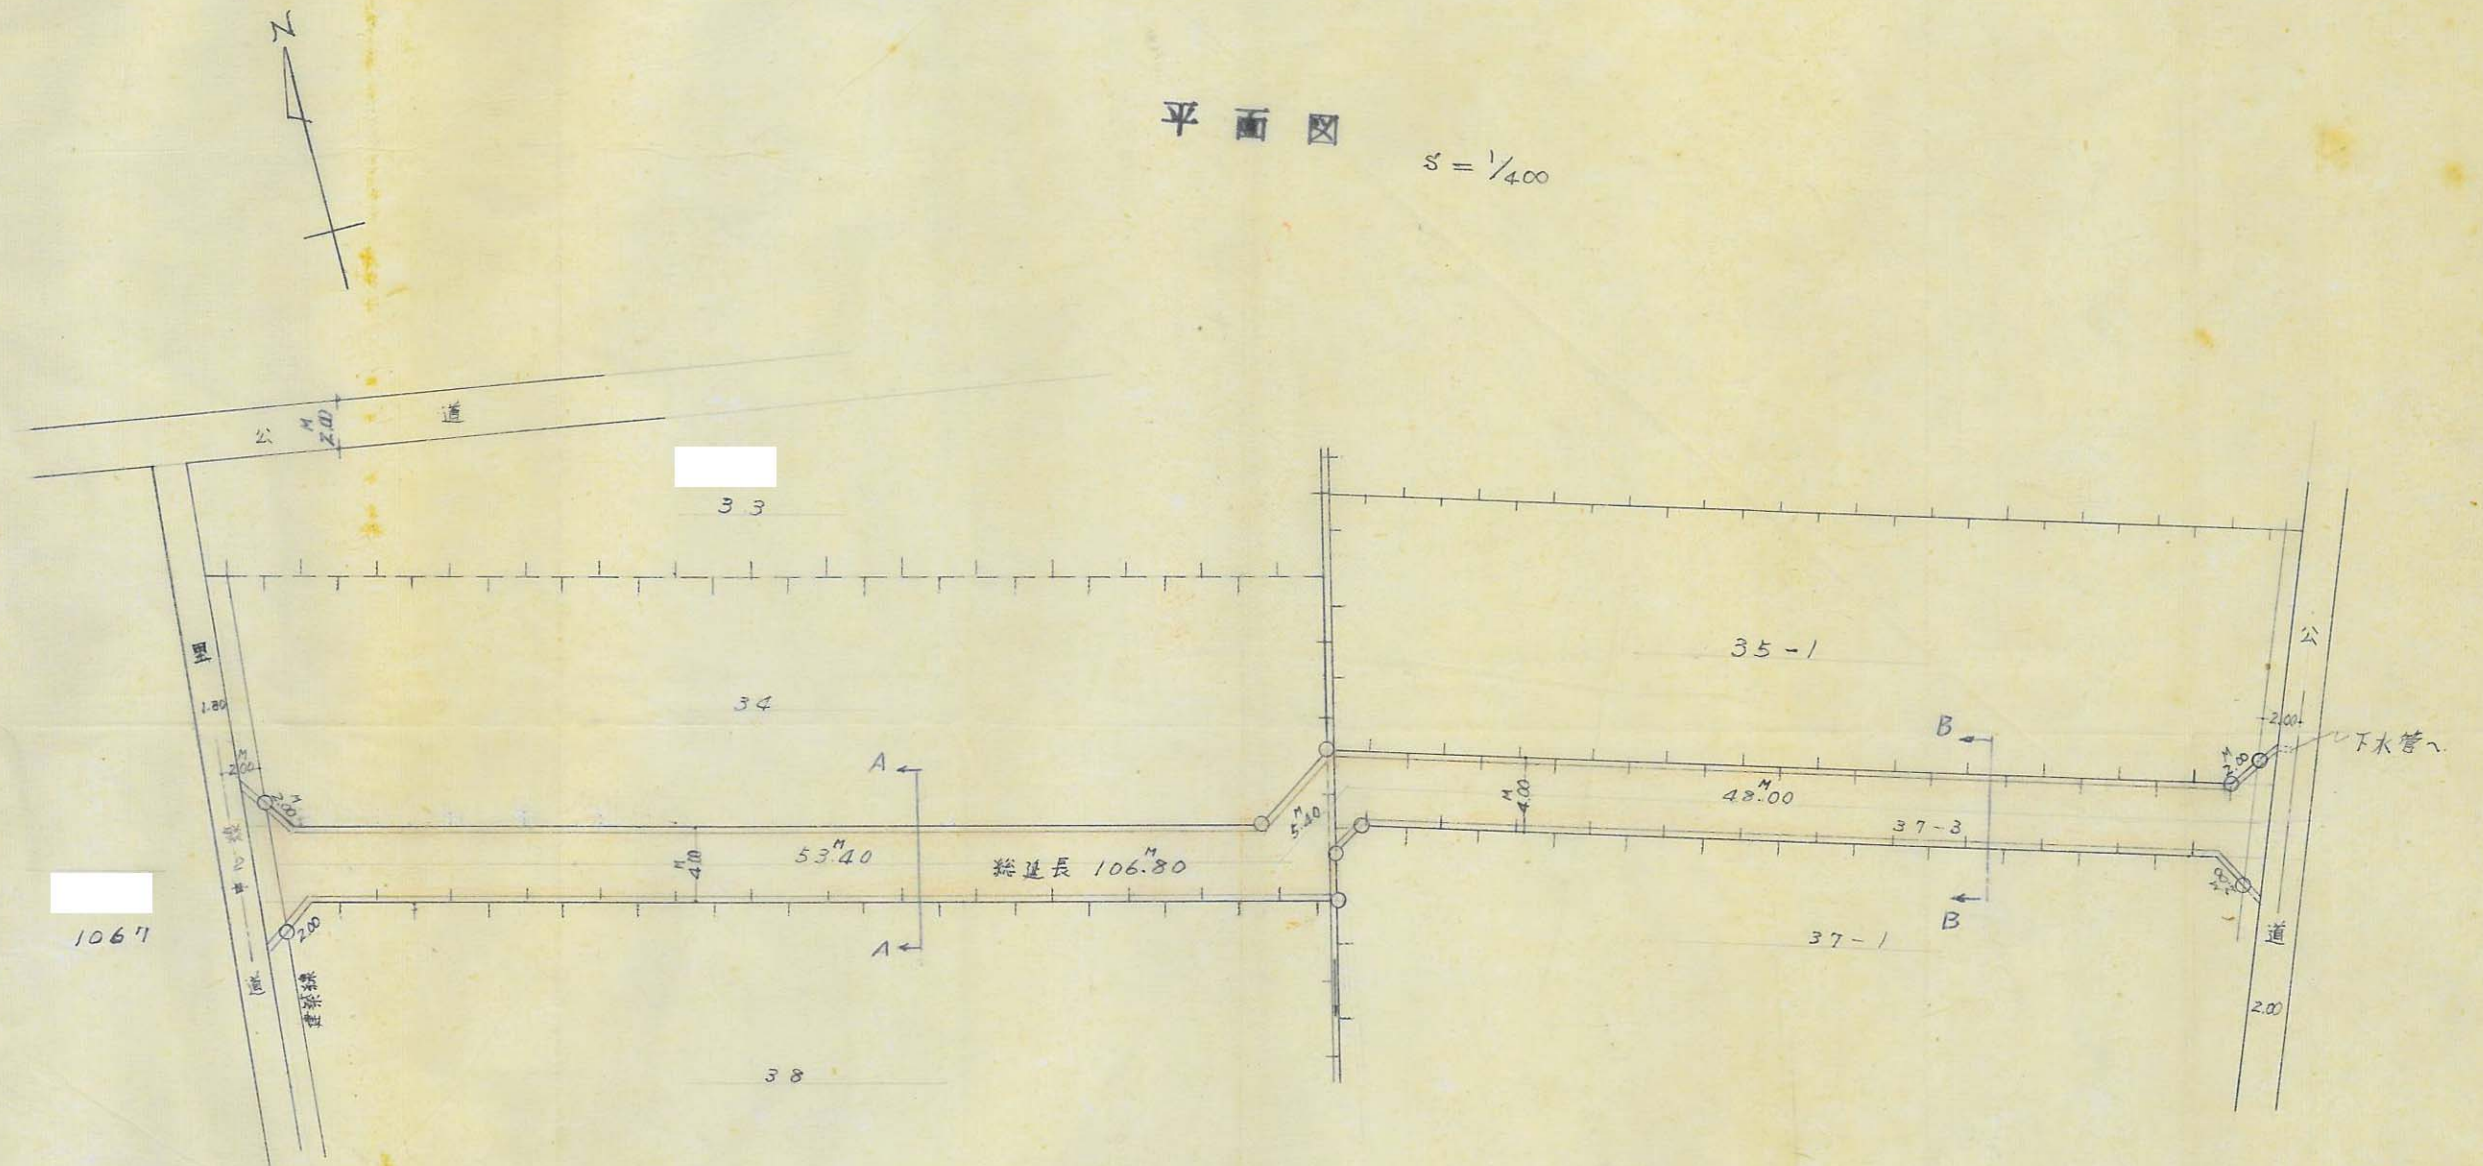


横断図 $S = 1/50$

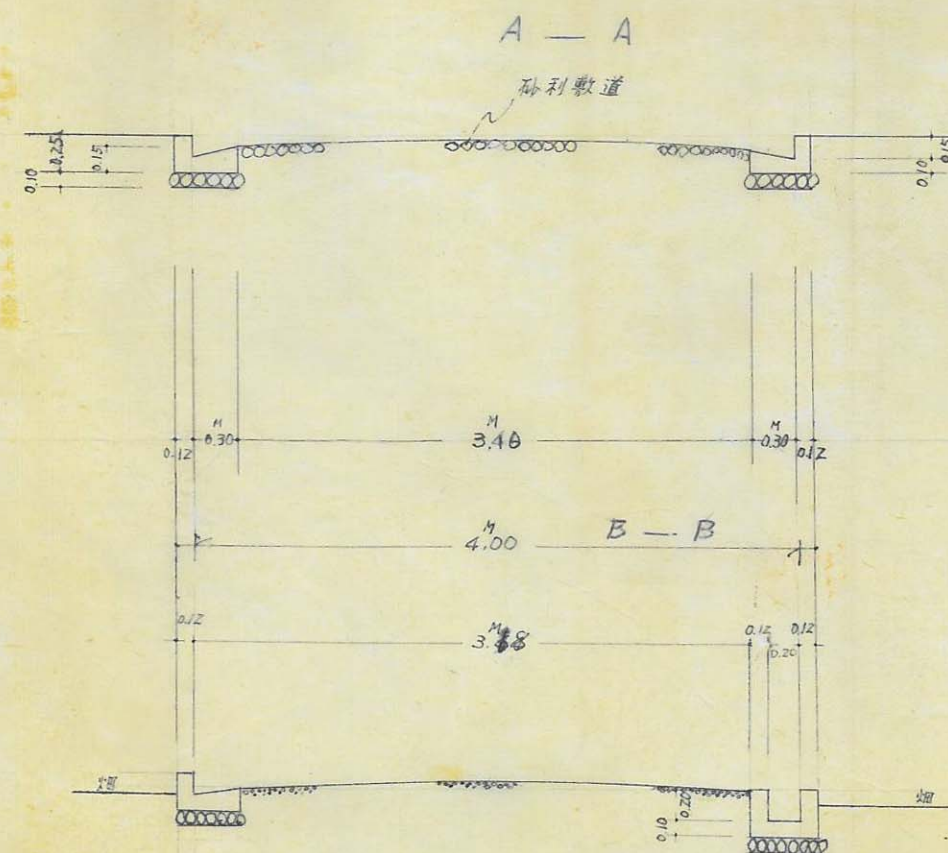

道路の位置の指定取消台帳		地 区
指定年月日・番号	昭和 6 年 6 月 25 日 第 214 号	姫路市
告示年月日・番号	昭和 50 年 4 月 25 日 第 185 号	
申請者住所氏名		
承 諾 書		
この図面記載のとおり道路の位置の指定・変更・廃止を承諾いたします。		

道路の位置の指定取消台帳		地 区
指定年月日・番号	昭和 年 月 日 第 号	
告示年月日・番号	昭和 年 月 日 第 号	
申請者住所氏名		
承 諾 書		
この図面記載のとおり道路の位置の指定・変更・廃止を承諾いたします。		

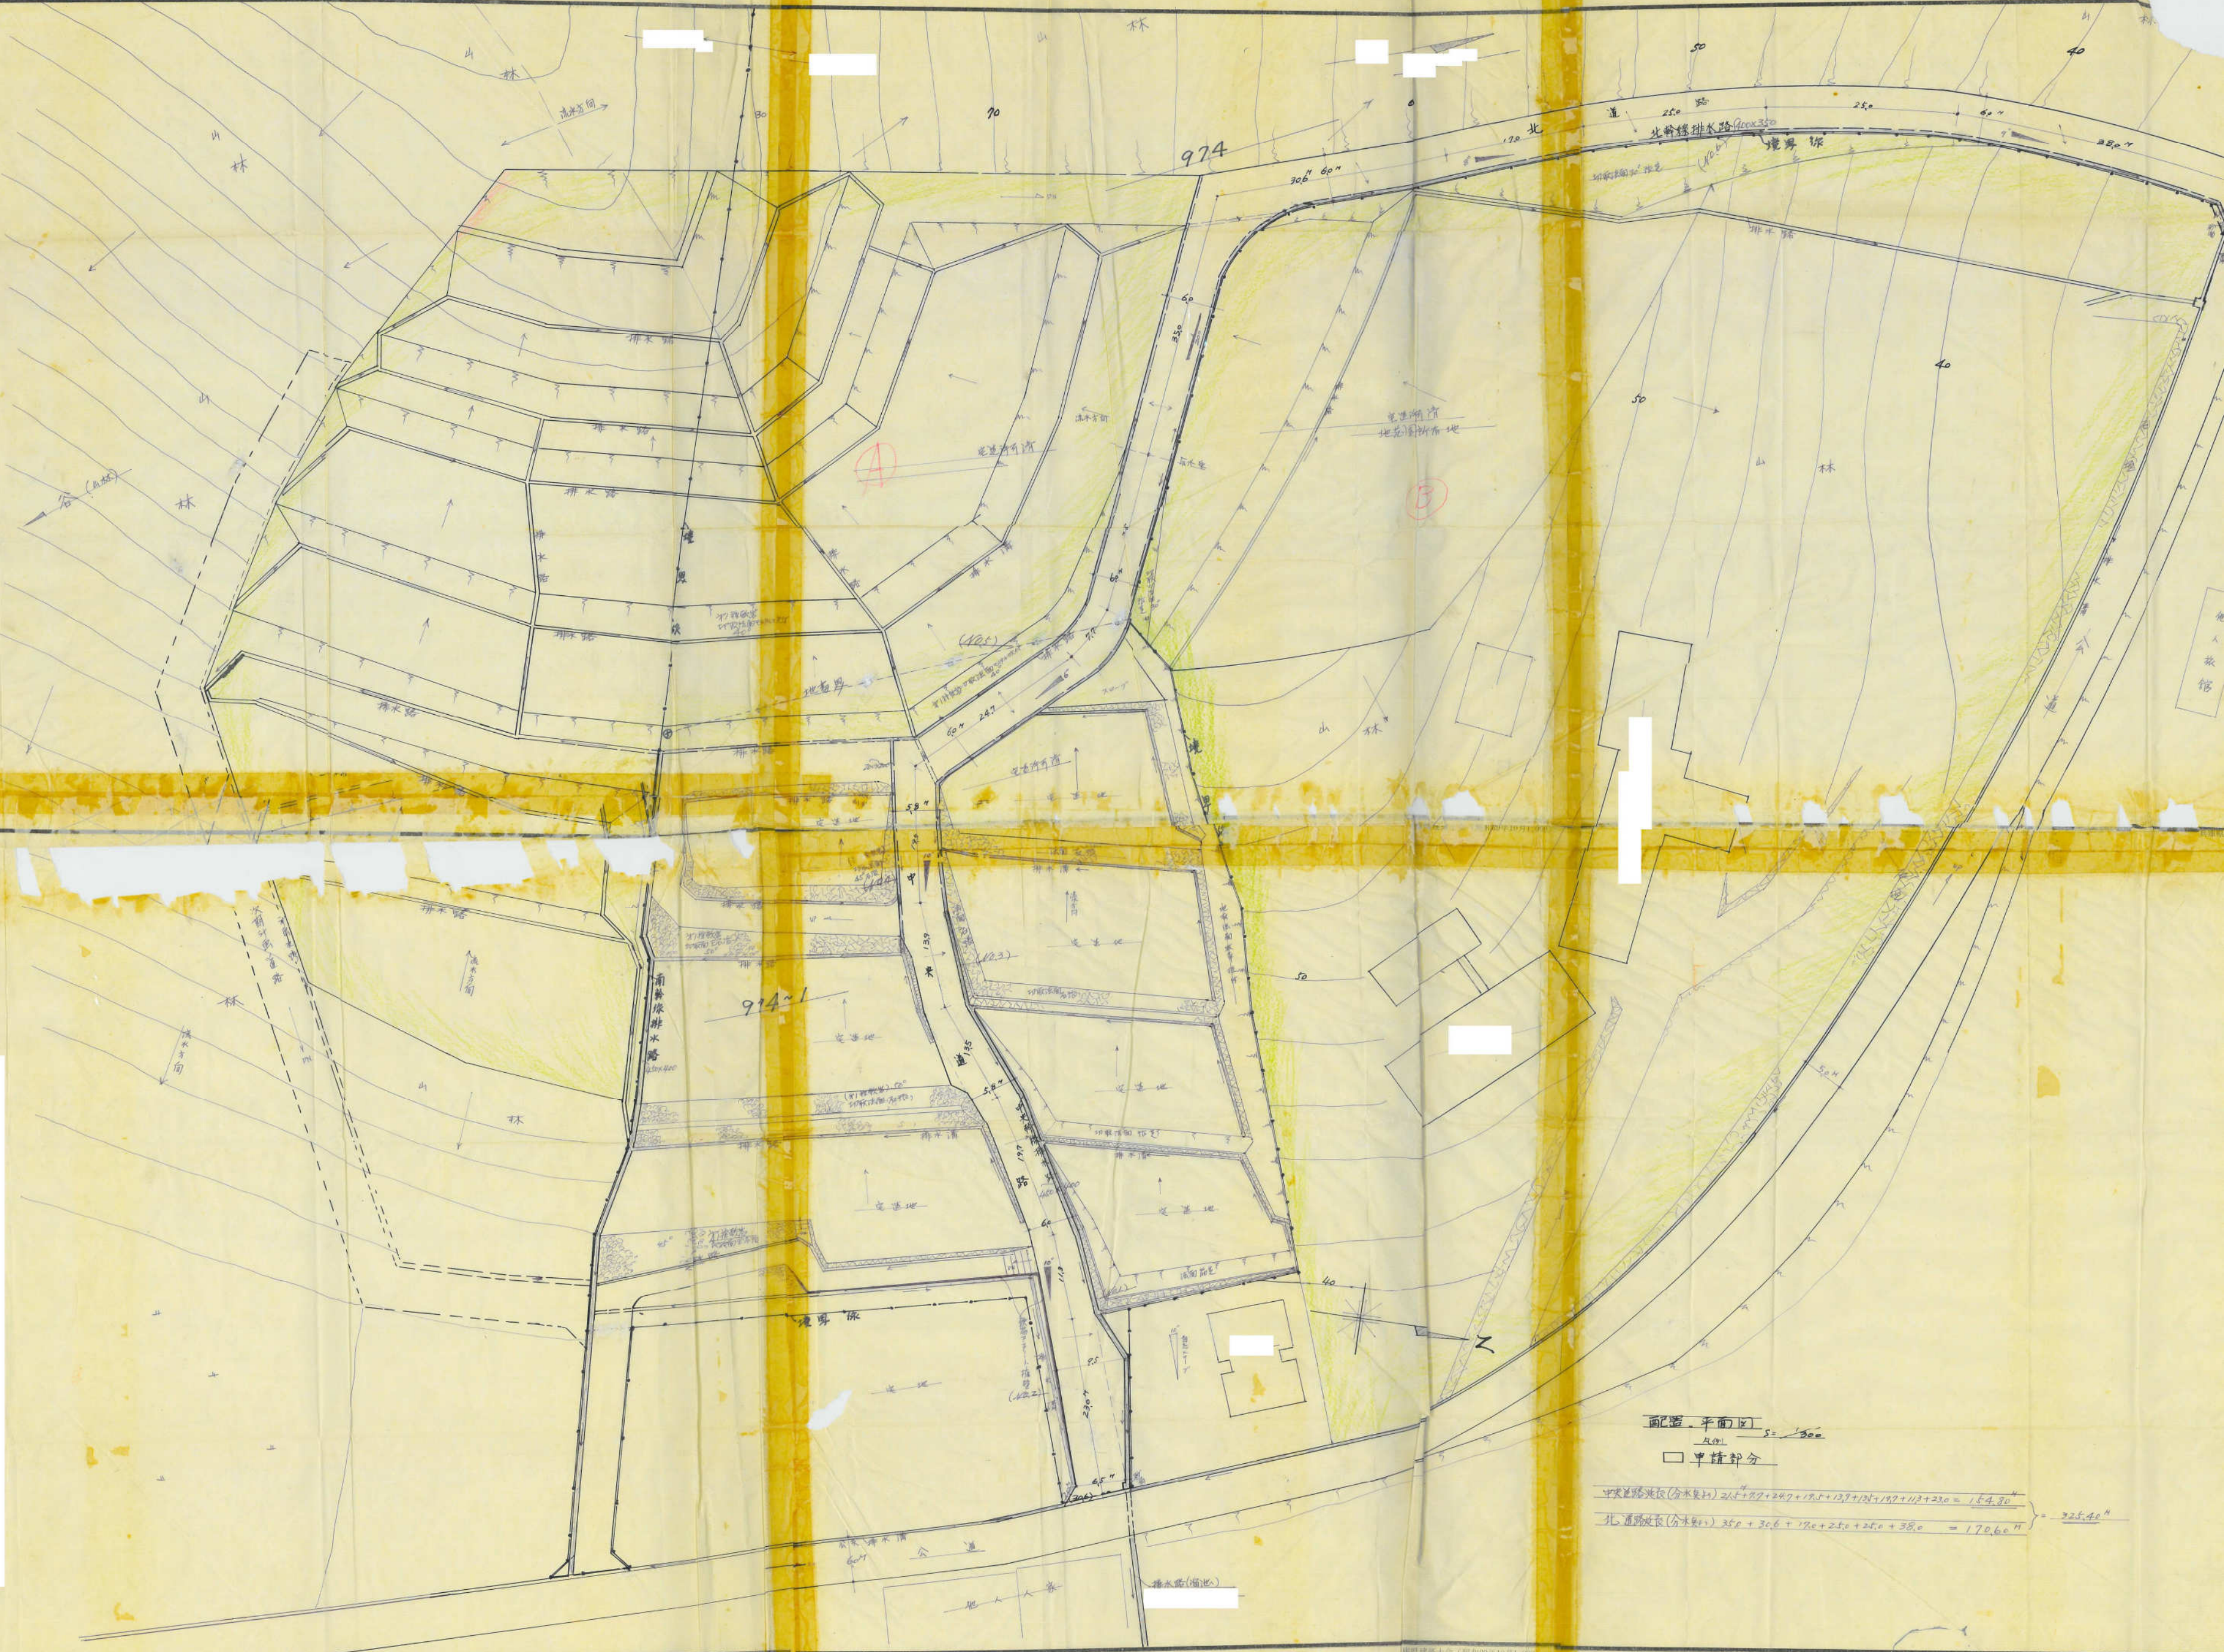

面記図・平面図
5 = 300
□ 申請部分
中央道路延長(分米数) $26.4 + 8.7 + 24.7 + 18.5 + 13.7 + 12.1 + 19.7 + 11.3 + 23.0 = 154.8$
北道路延長(分米数) $35.0 + 30.6 + 12.0 + 25.0 + 25.0 + 38.0 = 170.6$
= 325.4

(A2)

位置の指定取消合帳

期日 昭和20年6月25日 第214号 姫路市

期日 昭和20年6月25日 第214号

承諾書

砂と砂り道路の位置の指定・変更・廃止を承諾いたします。

(A2)

承諾書

砂と砂り道路の位置の指定・変更・廃止を承諾いたします。



面積・平面図

□ 申請部分

中央道路延長(分米単位) $21.5 + 27.7 + 24.7 + 17.5 + 13.9 + 12.4 + 19.7 + 11.3 + 23.0 = 154.80$

北道路延長(分米単位) $35.0 + 30.6 + 19.0 + 25.0 + 25.0 + 38.0 = 170.60$

225.40

道路の位置の指定取消台帳

指定年月日・番号 昭和40年6月23日 第2146号

告示年月日・番号 昭和40年8月24日 兵庫県 第254号


申請者住所氏名

地区

市路姬

承 諾 書


この図面記載のとおり道路の位置の指定・変更・廃止を承諾いたします。

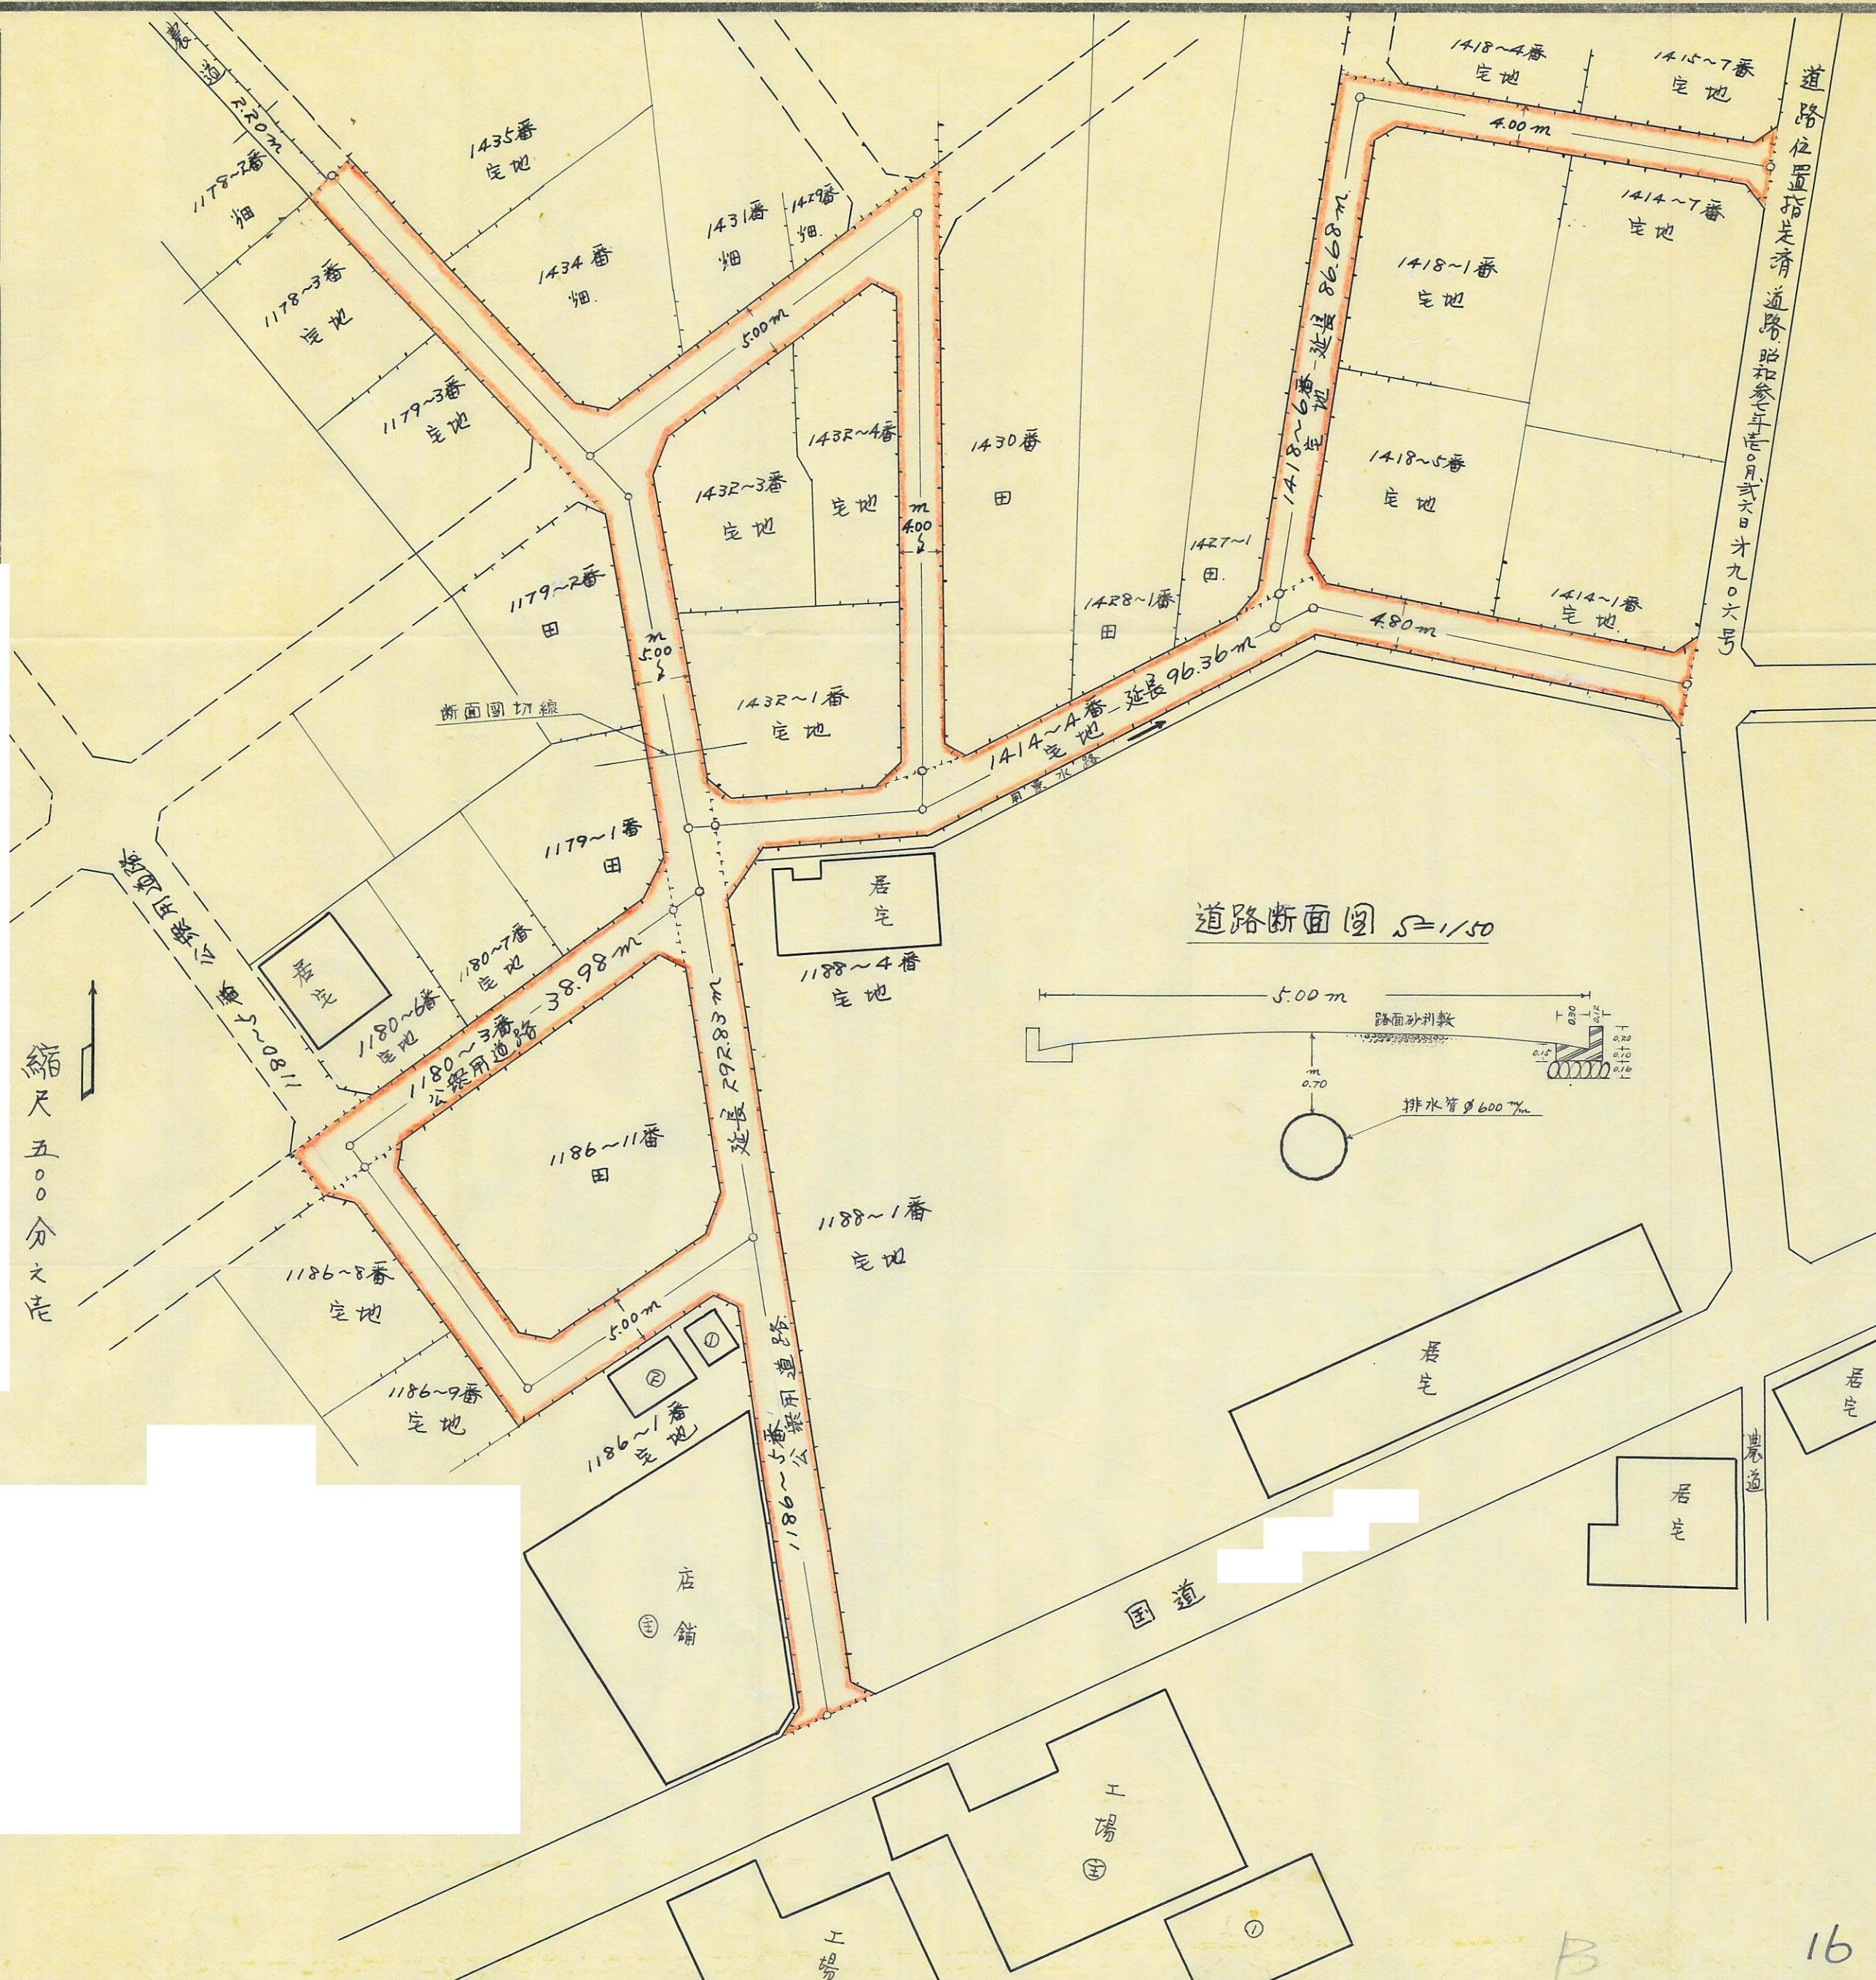


27

道路の位置の指定取消台帳		地 区
指定年月日・番号	昭和40年6月25日 第2147号	姫路市
告示年月日・番号	昭和50年9月24日 兵庫県告示第254号	


承 諾 書
この図面記載のとおり道路の位置の指定・変更・廃止を承諾いたします。

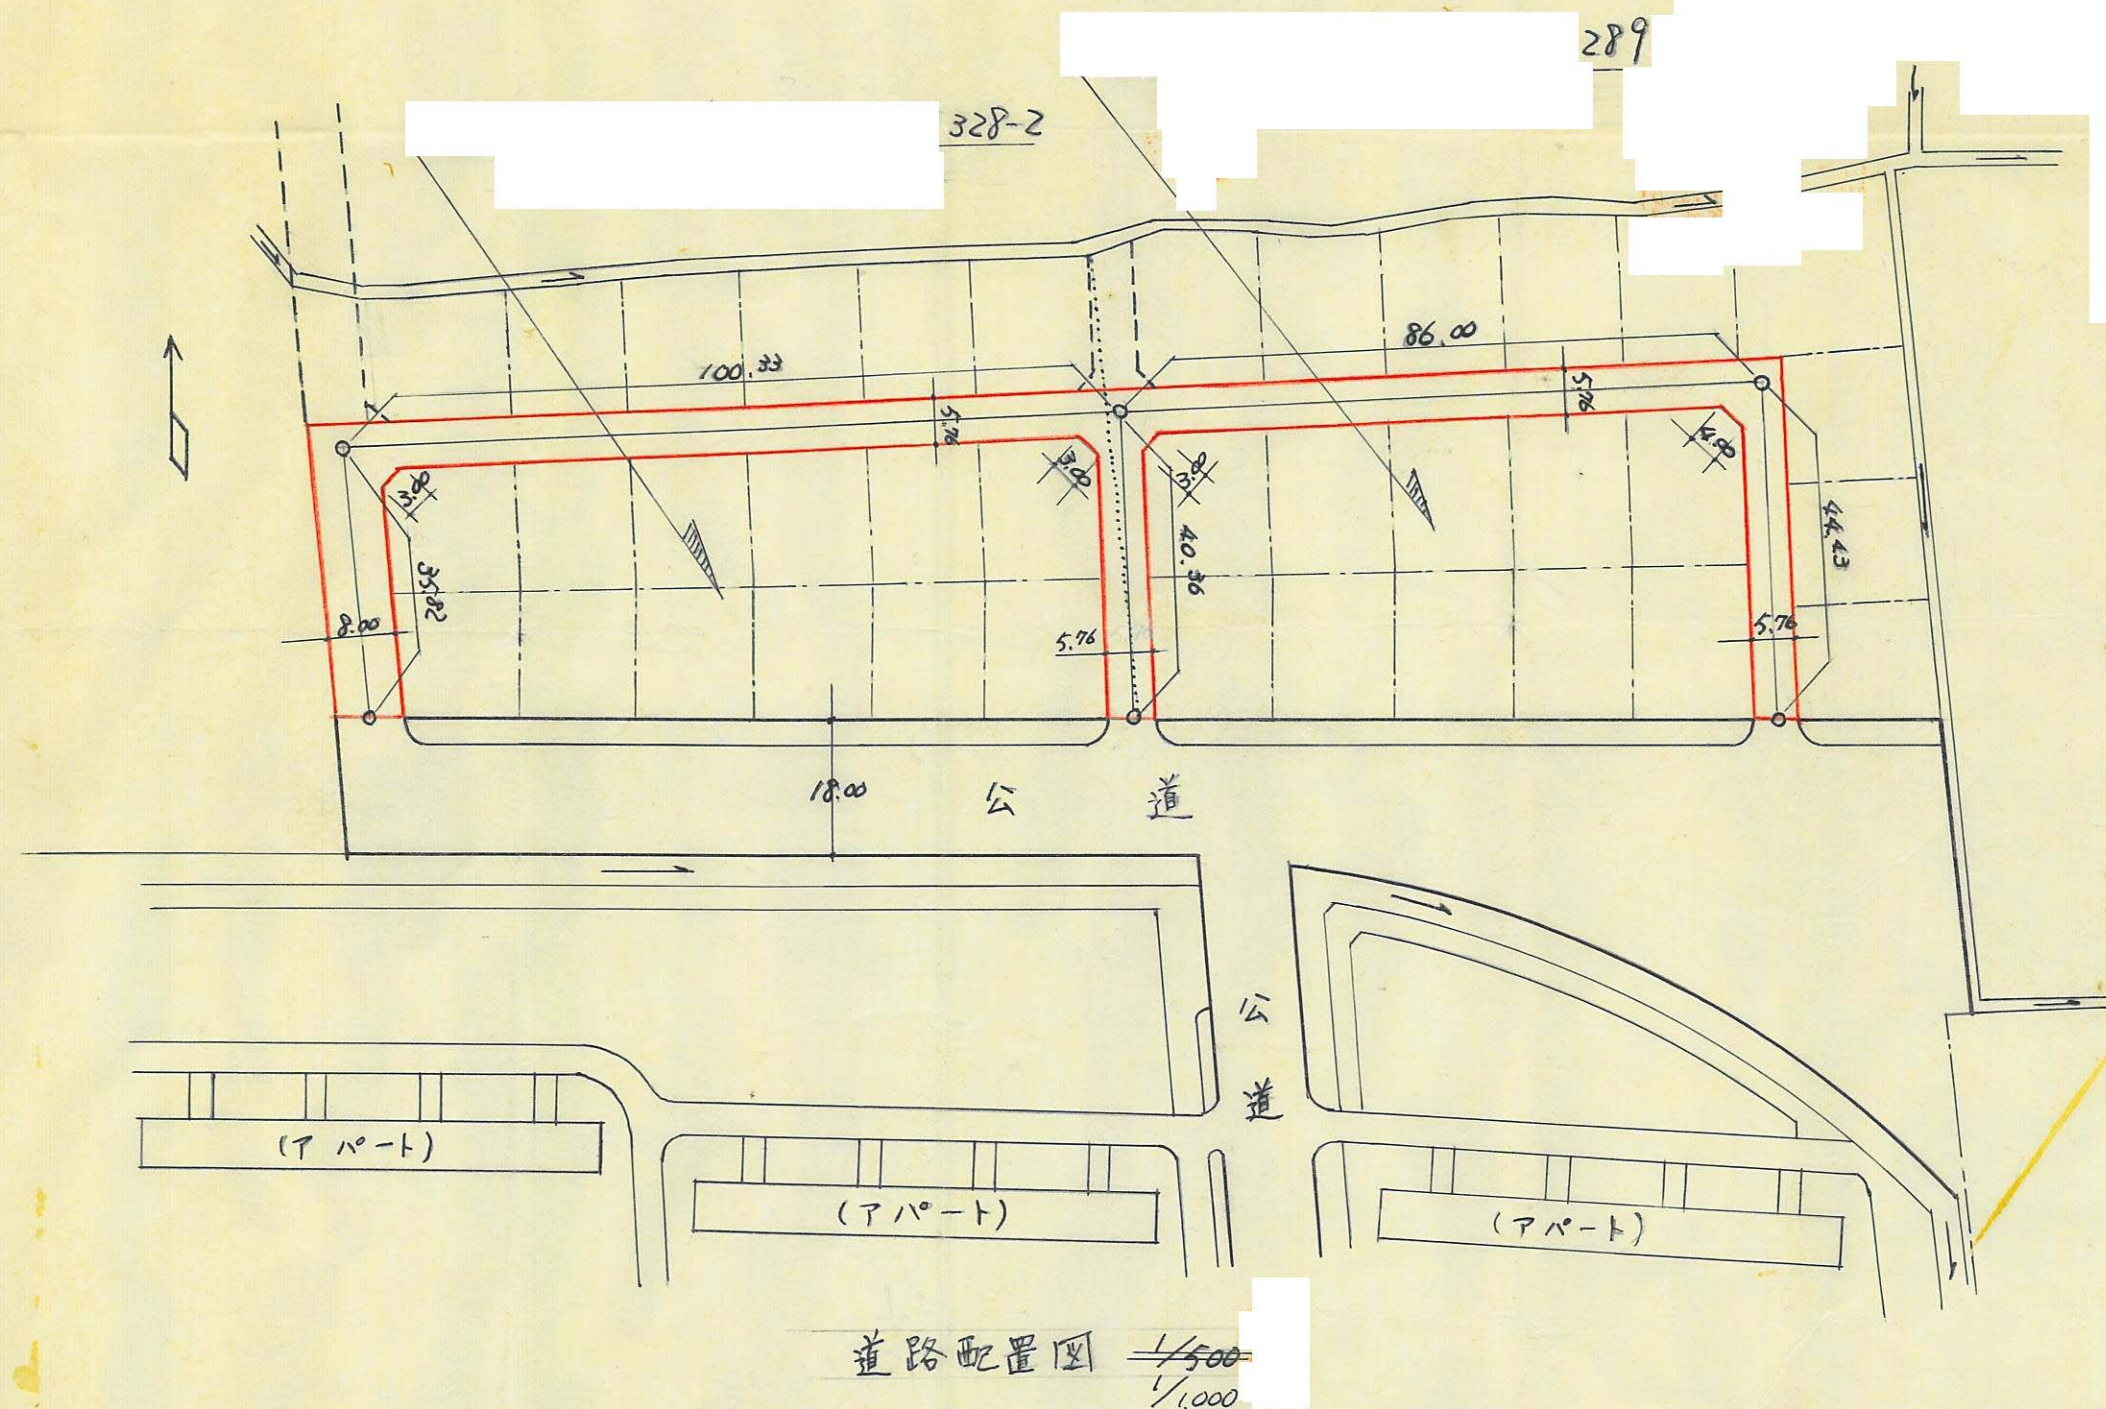

道路配置図 1/500

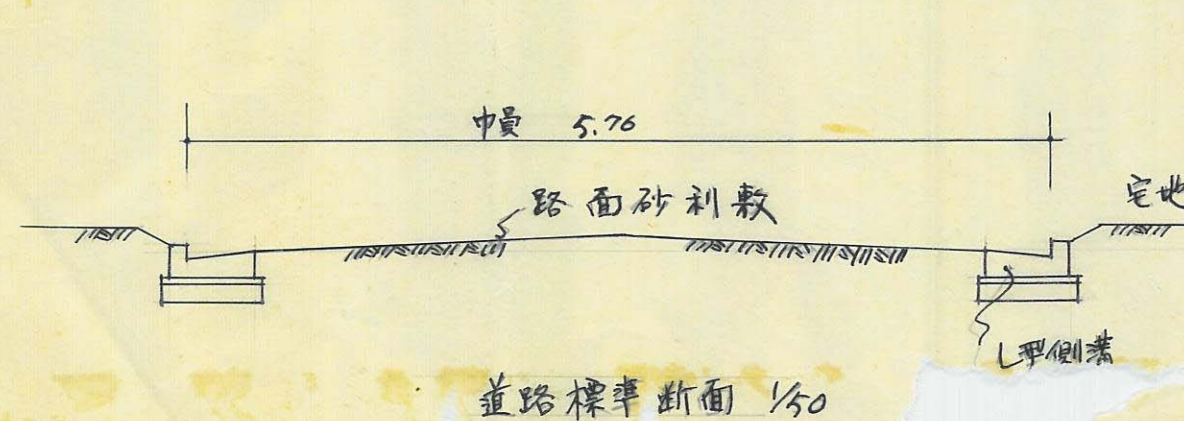

道路標準断面 1/50

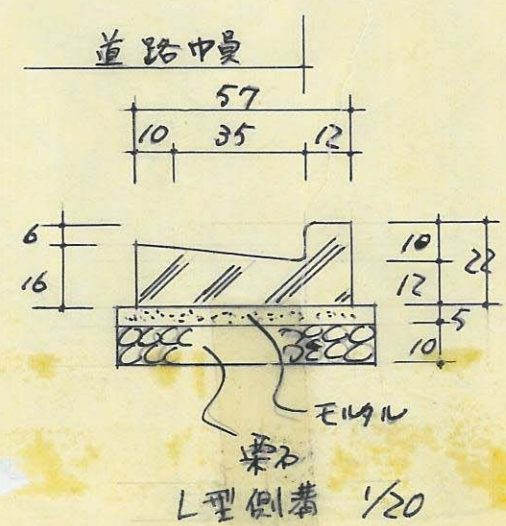

道路延長


100.33
86.00
44.43
40.36
35.82
306.94

151

B 17



道路の位置の指定取消台帳		地 区
指定年月日・番号	昭和40年8月16日 第2167号	姫路市
告示年月日・番号	昭和40年10月15日 兵庫県告示第1069号	

承 諾 書	
この図面記載のとおり道路の位置の指定・変更・廃止を承諾いたします。	

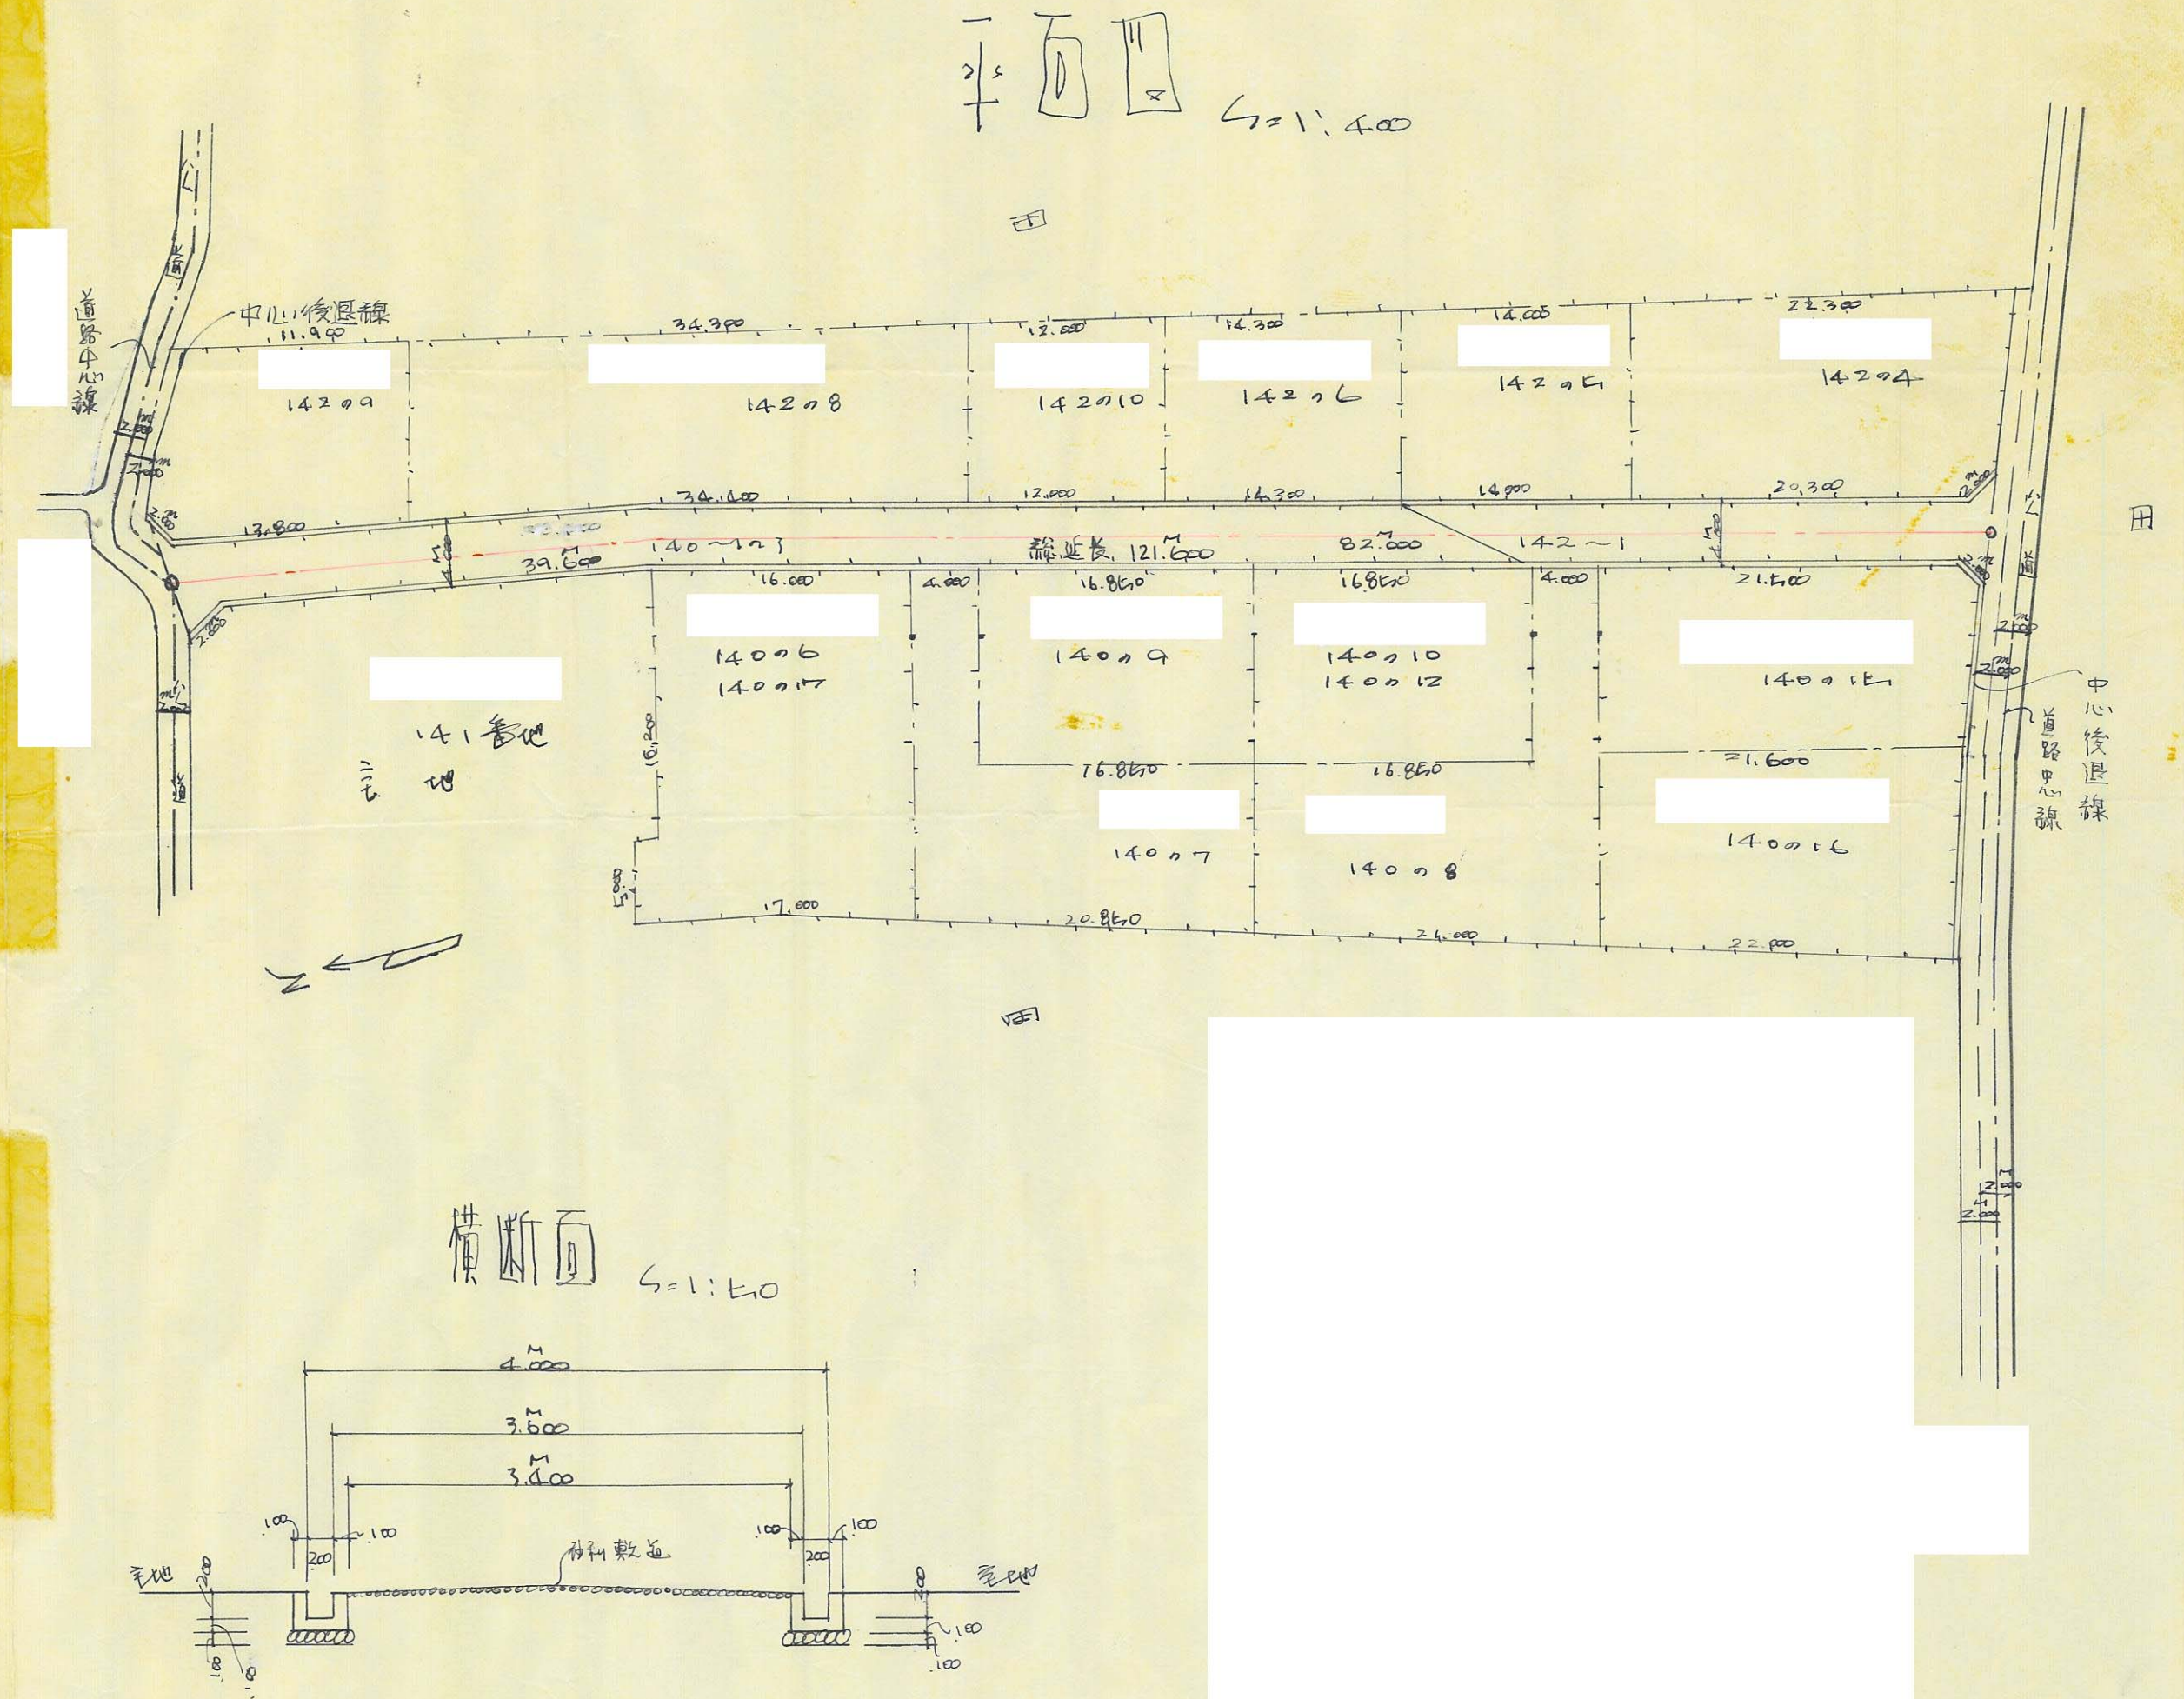

道路の位置の指定取消台帳		地 区
指定年月日・番号	昭和40年7月30日 第268号	姫路市
告示年月日・番号	昭和40年10月15日 兵庫県告示第1069号	

承 諾 書
この図面記載のとおり道路の位置の指定・変更・廃止を承諾いたします。

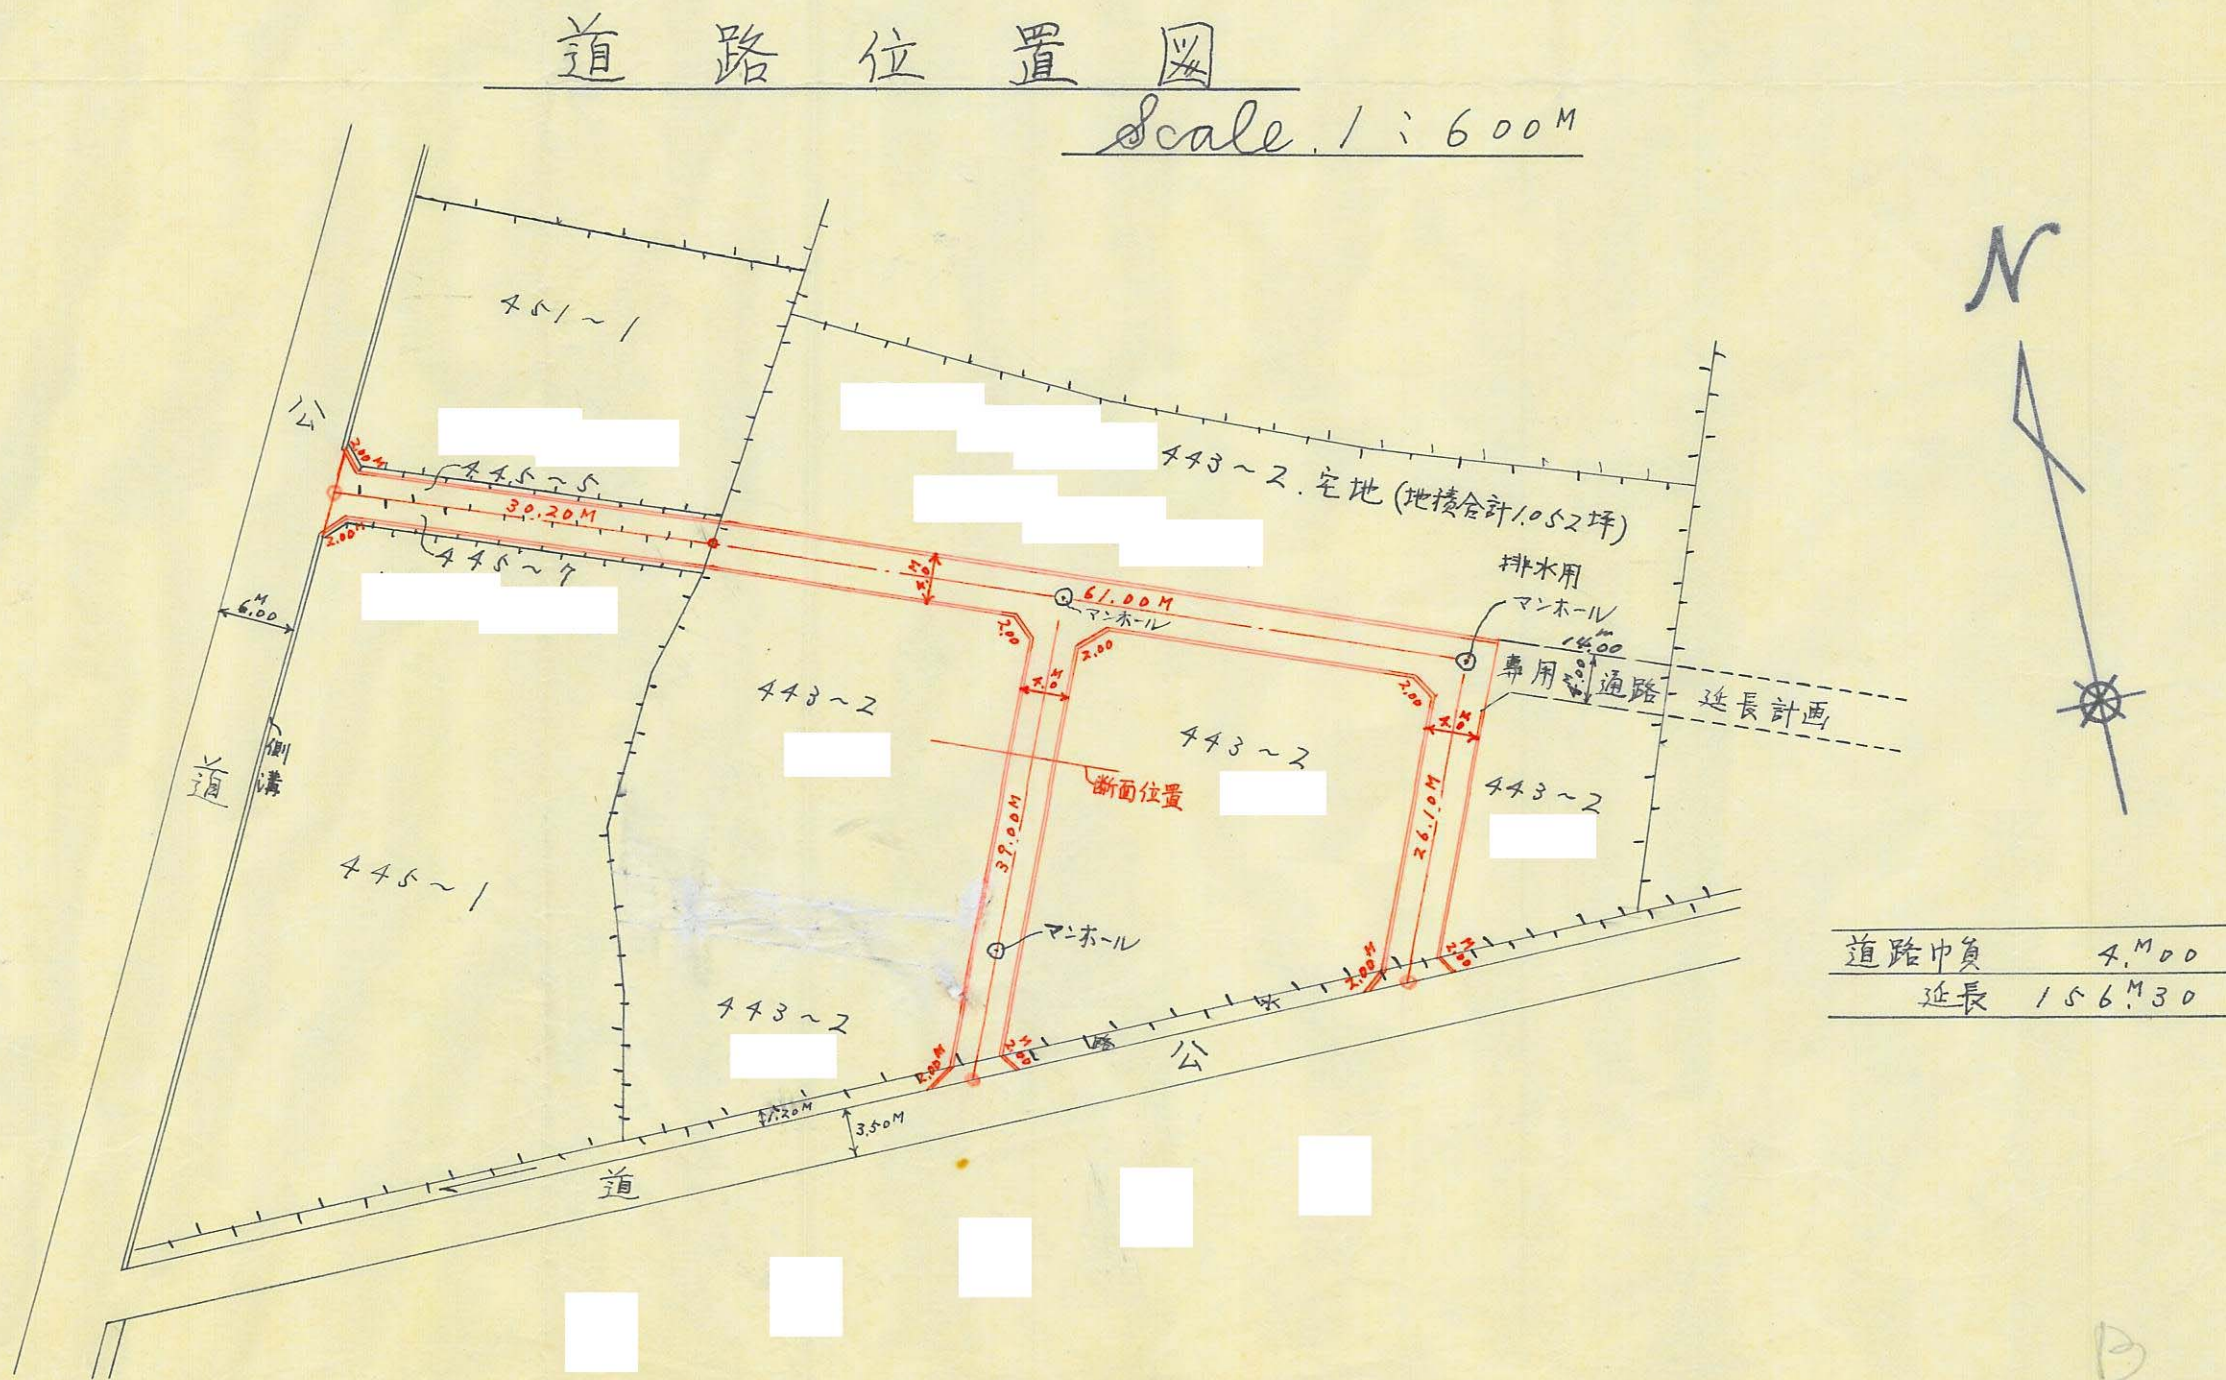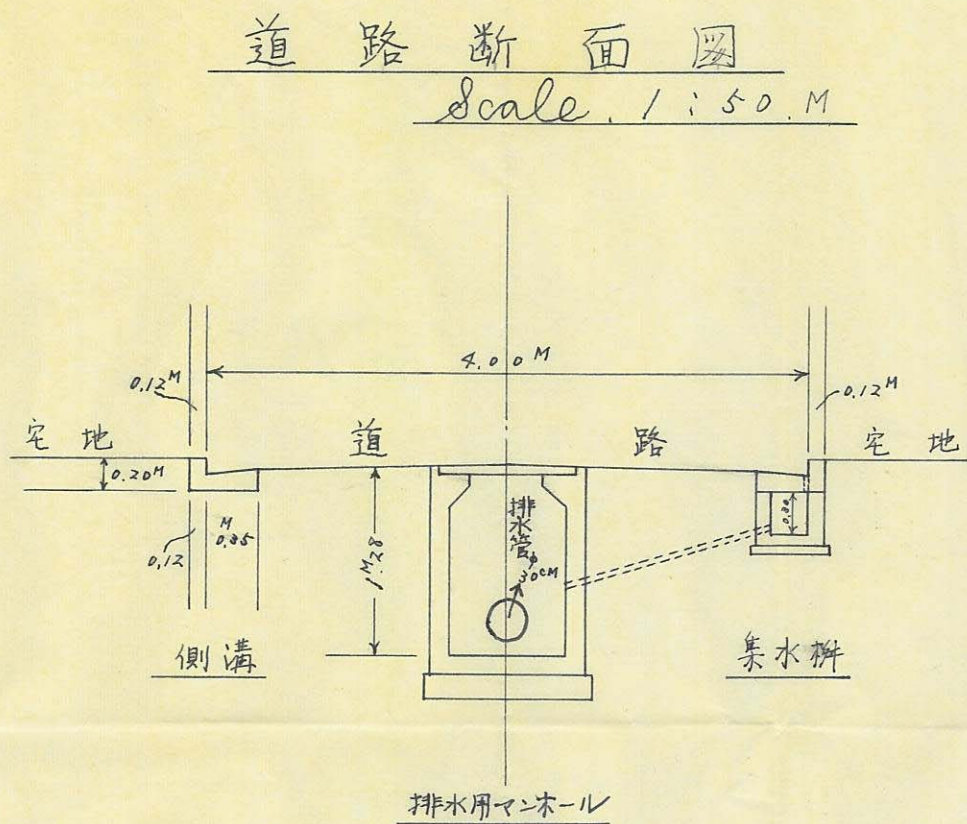

地区

市路姬

兵庫県告示 第1069号

承 諾 書

この図面記載のとおり道路の位置の指定・~~変更・廃止~~を承諾いたします。

承 諾 書

平面图 $\theta = 1/600$

道路 延長 118.4 M

道路巾長 4.0M

E — F

断面 121 $S = 1/150$

A — 10

A 20