

[illegible][illegible]

様式第19号（第14条関係）


指定年月日・番号 平成13年1月17日 第12-13号
公告年月日・番号 平成13年1月19日 第18号

承諾書

この図面記載のとおり道路の位置の指定・変更・廃止を承諾します。


道路の幅員の延長	幅員 5.00m 延長 44.50m	道路の面積	255.93 m ²
----------	--------------------	-------	-----------------------

計画平面図 S=1:250

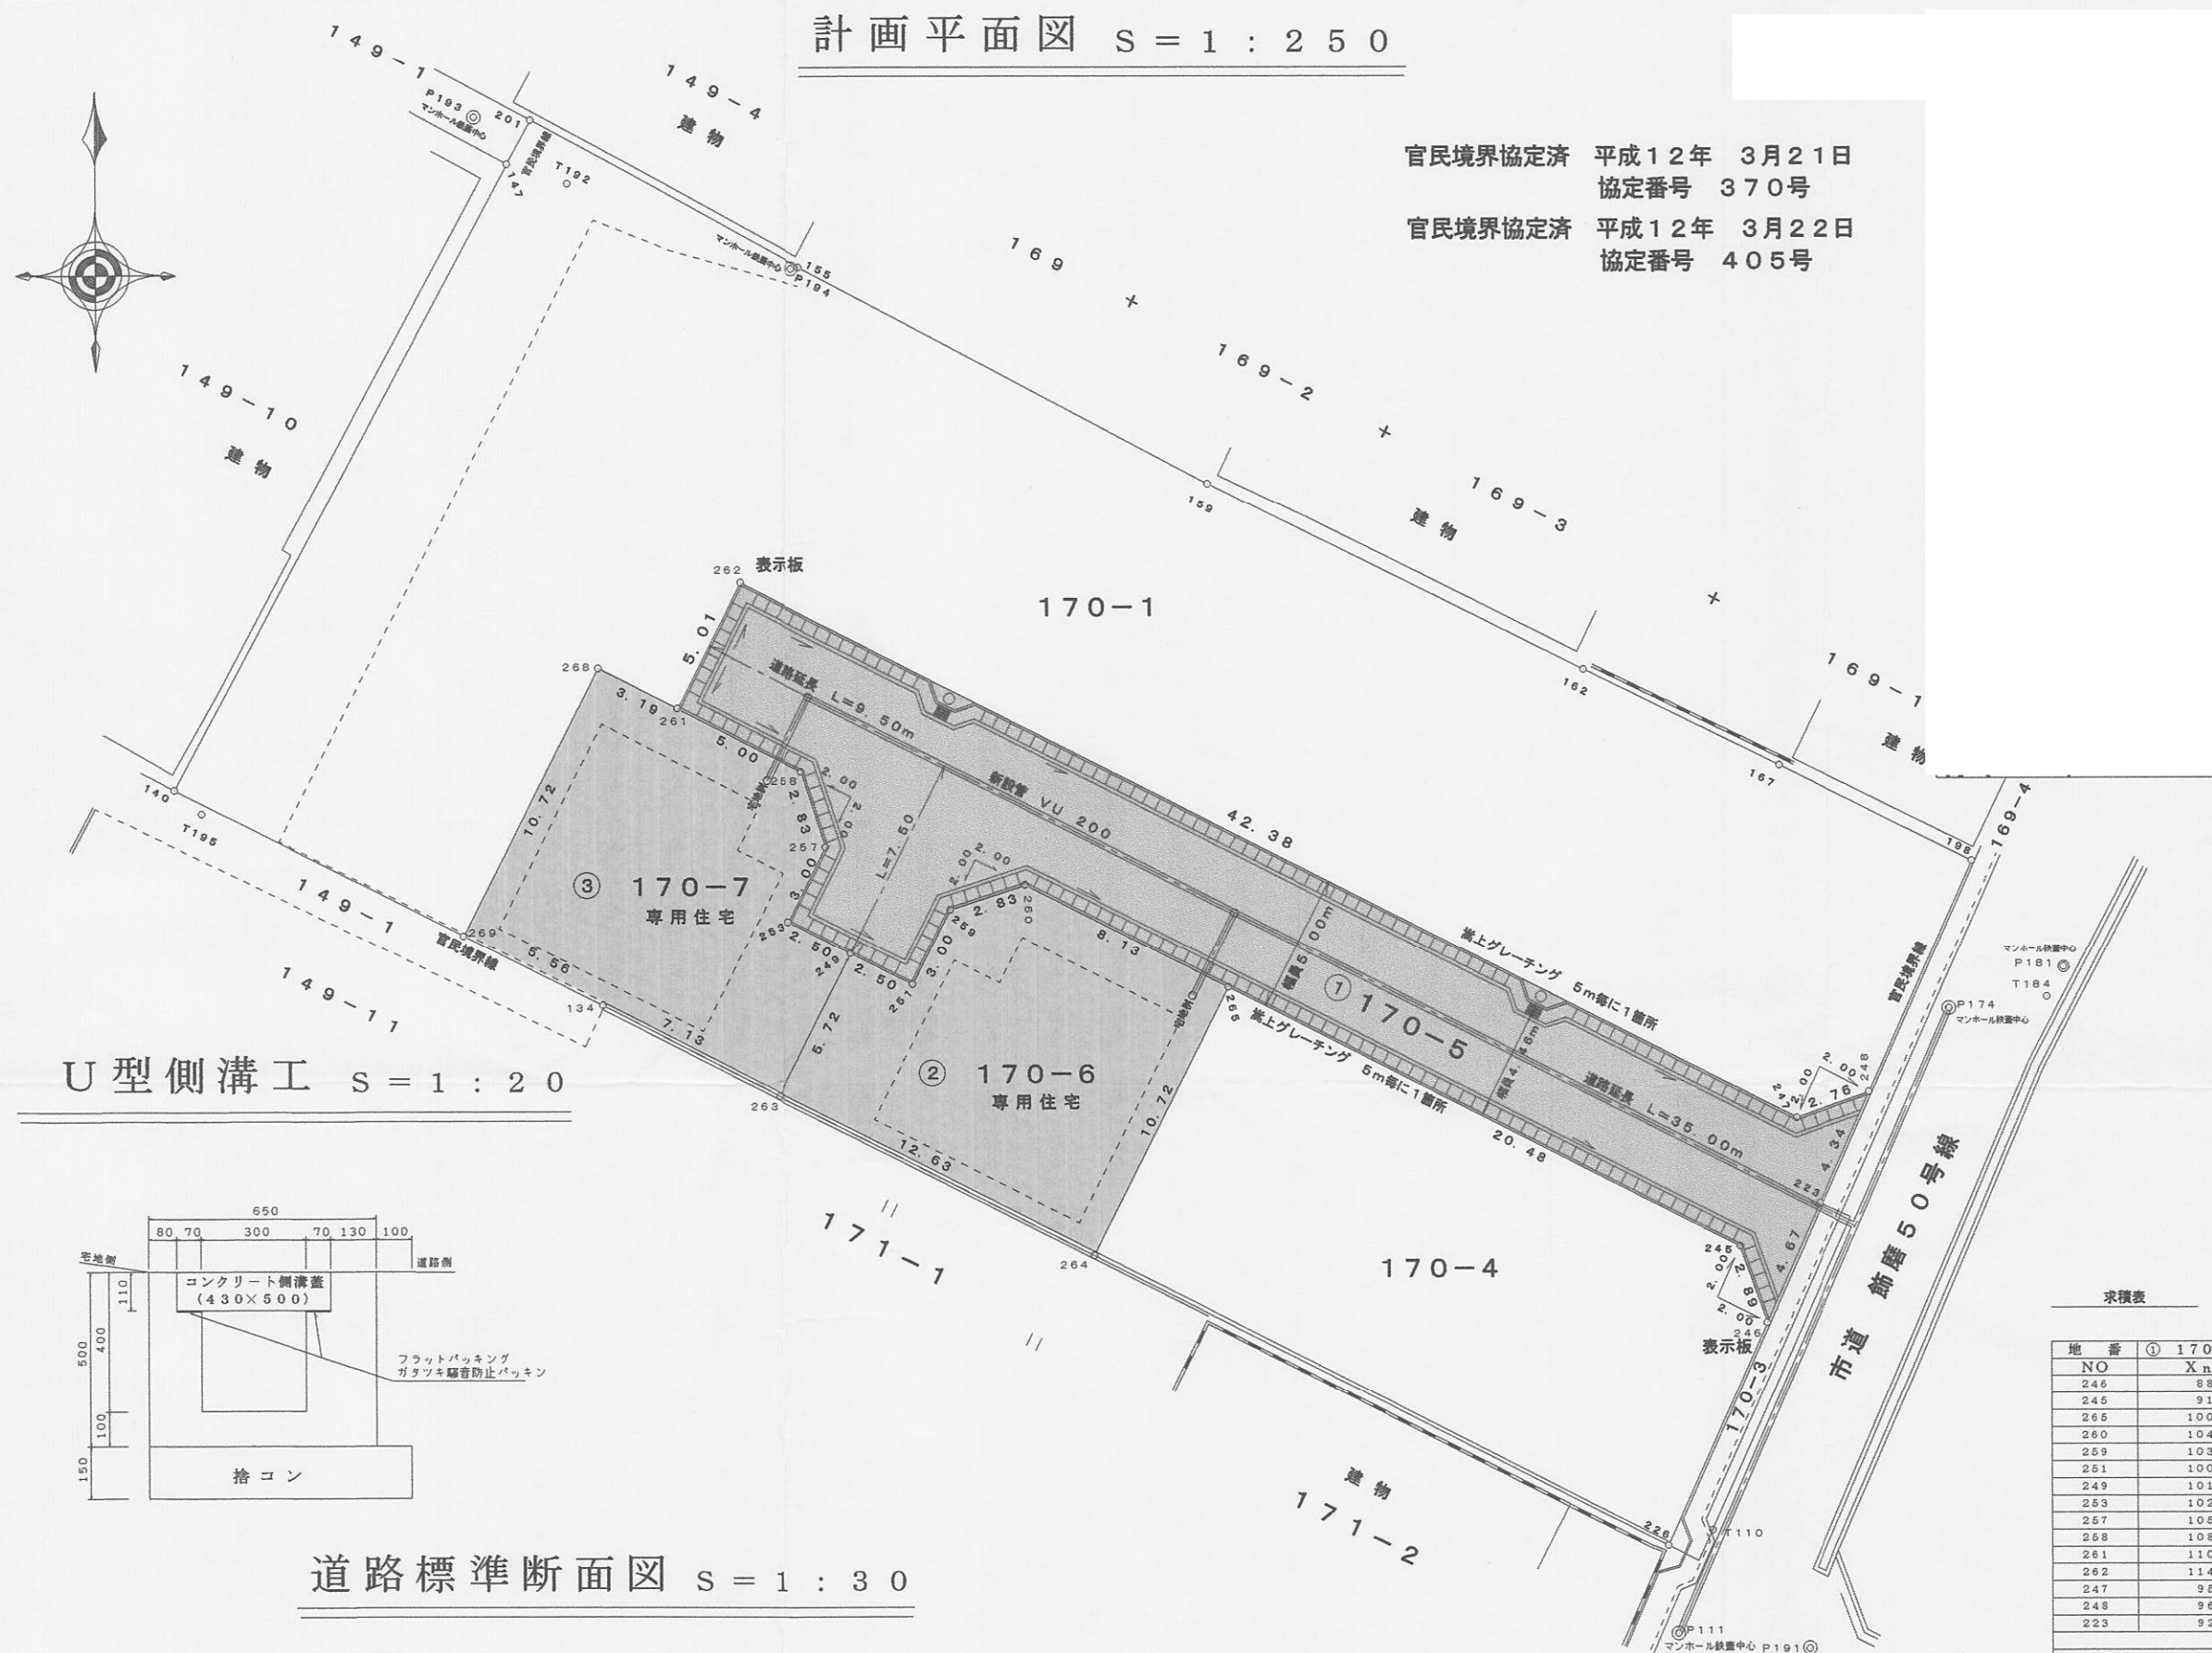


官民境界協定済 平成12年 3月21日
協定番号 370号
官民境界協定済 平成12年 3月22日
協定番号 405号


U型側溝工 S=1:20

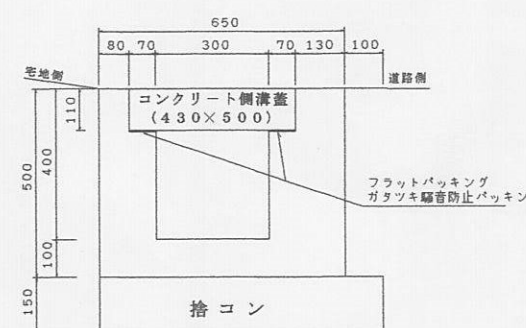


道路標準断面図 S=1:30

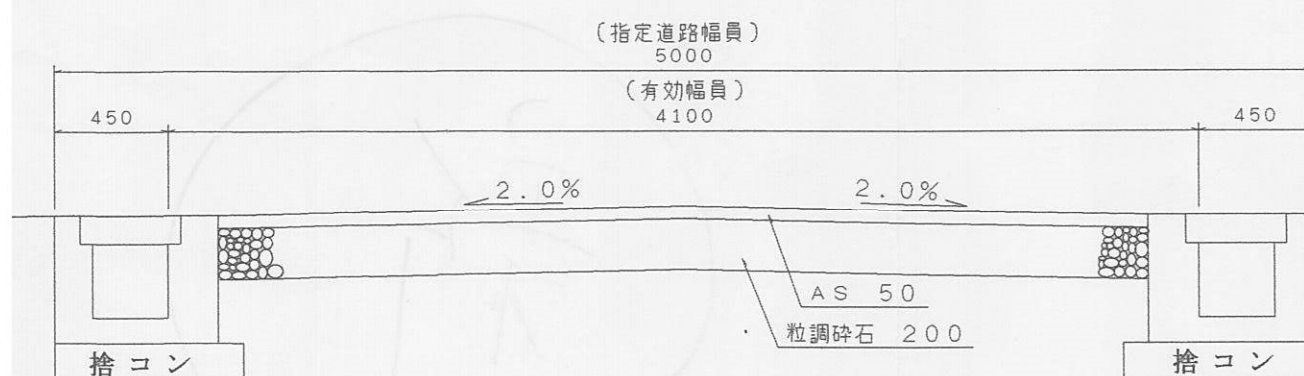

道路縦断面図 S=縦 1:100 横 1:250

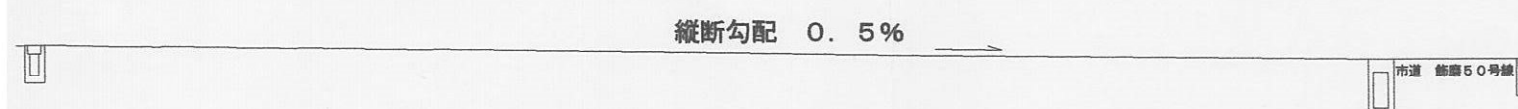

求精図 S=1:500

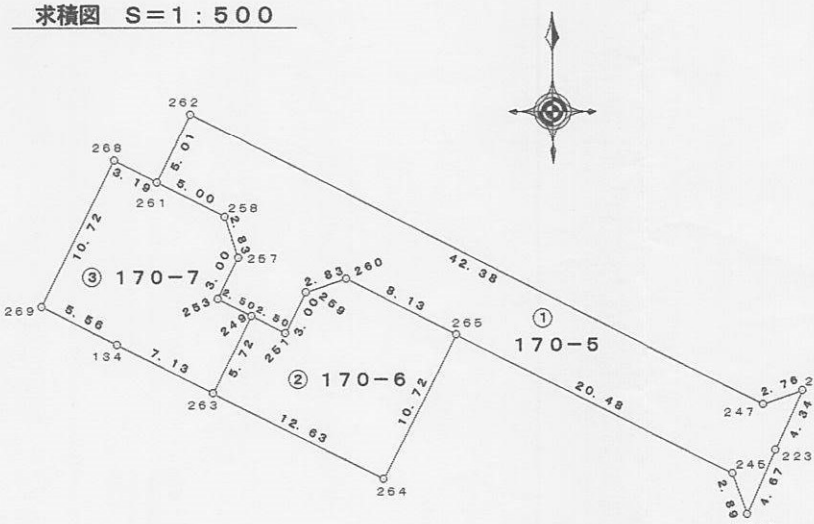

求積表



地番	① 170-5				
NO	X _n	Y _n	Y _{n+1} -Y _{n-1}	X _n ・(Y _{n+1} -Y _{n-1})	
246	88.404	89.913	-2.877	-254.338308	
245	91.135	88.946	-19.239	-1753.346265	
248	100.400	70.674	-25.626	-2562.810400	
260	104.078	69.420	-9.942	-1034.743476	
259	103.193	60.732	-4.045	-417.439955	
261	100.623	59.376	-3.687	-360.676001	
249	101.604	57.145	-4.460	-453.371640	
263	102.785	64.915	-0.873	-89.731305	
267	106.460	56.272	0.477	50.304420	
268	108.149	55.392	-5.339	-577.407511	
261	110.410	50.933	-2.193	-242.129130	
262	114.878	53.199	40.066	4602.701948	
247	95.711	90.999	40.404	3867.107244	
248	96.630	93.603	0.824	79.623120	
223	92.672	91.823	-3.890	-341.969680	
合 計				511.877881	
合 計 面 積				255.9389306	
地 積				255.93 m ²	

地 番	② 170-6				
NO	X _n	Y _n	Y _{n+1} -Y _{n-1}	X _n ・(Y _{n+1} -Y _{n-1})	
263	96.554	54.569	-8.682	-838.281828	
249	101.654	57.145	4.816	489.565644	
251	100.623	59.376	3.887	380.676001	
259	103.193	60.732	4.045	417.439955	
260	104.078	69.420	9.942	1034.743476	
265	100.400	70.674	2.407	241.662800	
264	90.840	65.827	-16.115	-1463.886600	
			合 計	241.819468	
			合 計 面 積	120.9097340	
			地 積	120.90 m ²	

地番	③ 170-7				
NO	X _n	Y _n	Y _{n+1} -Y _{n-1}	X _n ・(Y _{n+1} -Y _{n-1})	
263	96.554	54.559	8.945	863.675530	
249	101.604	57.145	0.356	36.188824	
263	102.785	54.915	-0.873	-89.731305	
267	106.460	56.272	0.477	50.304420	
268	108.149	55.392	-5.339	-577.407511	
261	110.410	50.933	-7.303	-806.324330	
268	111.862	48.089	-7.691	-860.263752	
269	102.292	43.242	0.111	11.364412	
134	99.778	48.200	11.317	1129.187626	
合 計				合 計	-243.005966
合 計 面 積				合 計 面 積	121.6029830
地 積				地 積	121.60 m ²

総合計面積 498.3516478 m²



地 番	面 積
① 170-5	255.9389306 m ²
② 170-6	120.9097340 m ²
③ 170-7	121.6029830 m ²

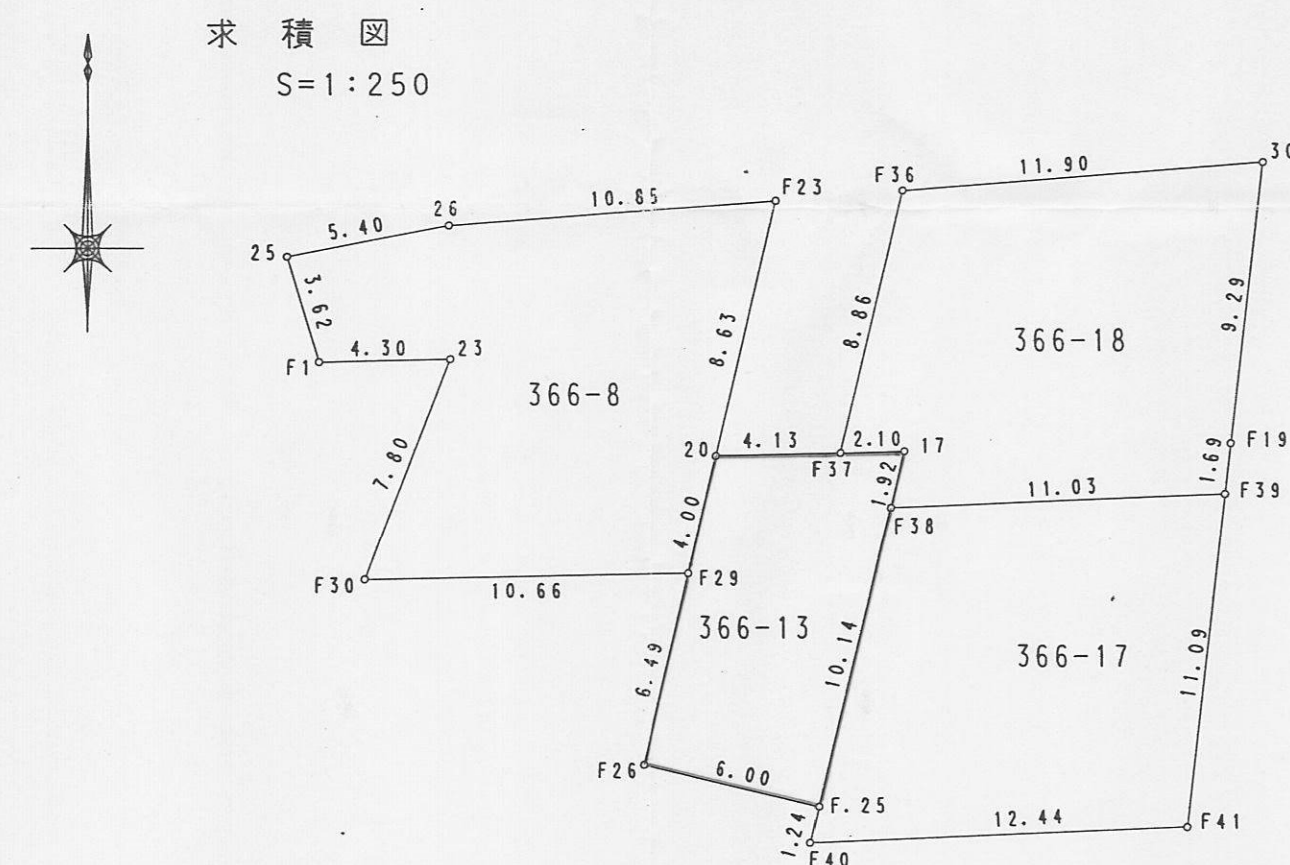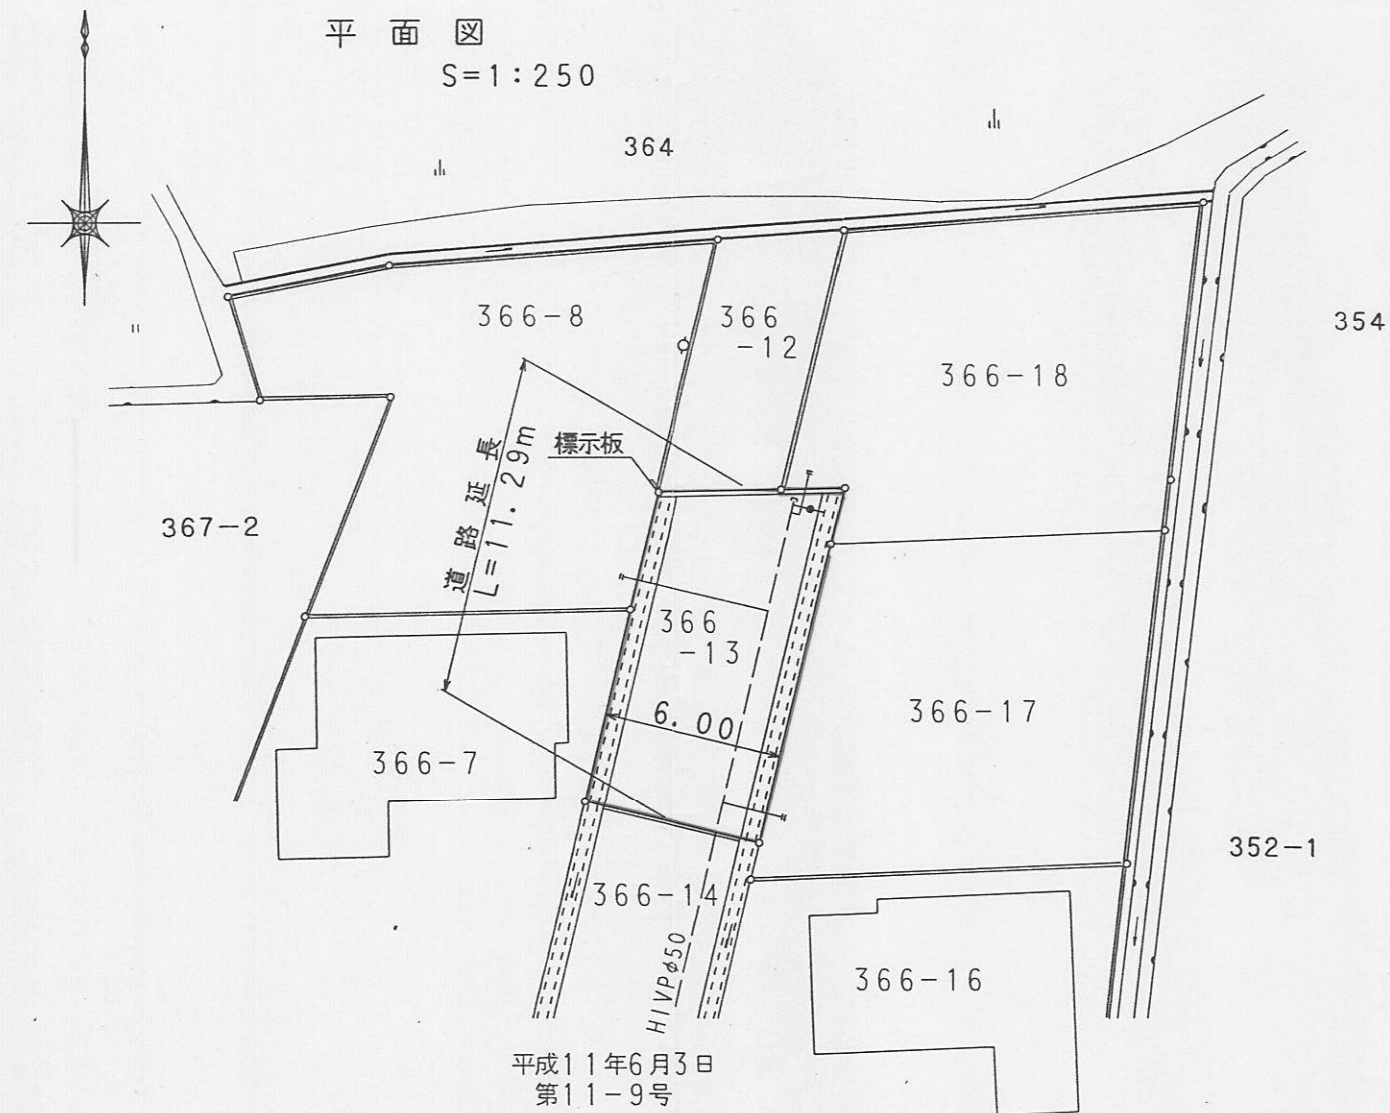

地番 366-13			
測 点		X	Y
20		1067. 746	965. 125
F37		1067. 852	969. 261
17		1067. 906	971. 366
F38		1066. 035	970. 919
F. 25		1056. 166	968. 561
F26		1057. 528	962. 208
F29		1063. 852	964. 204
併積	135. 917589		
面積	67. 9587945	地積	67. 95 m ²

地 點		
測 点	X	Y
F36	1076.478	971.302
30	1077.404	983.166
F19	1068.167	982.128
F39	1066.487	981.940
F38	1066.035	970.919
17	1067.906	971.366
F37	1067.852	969.261
坐标	257.392003	
高程	128.6960015	地理 128.69 m

合計 465.45 m²

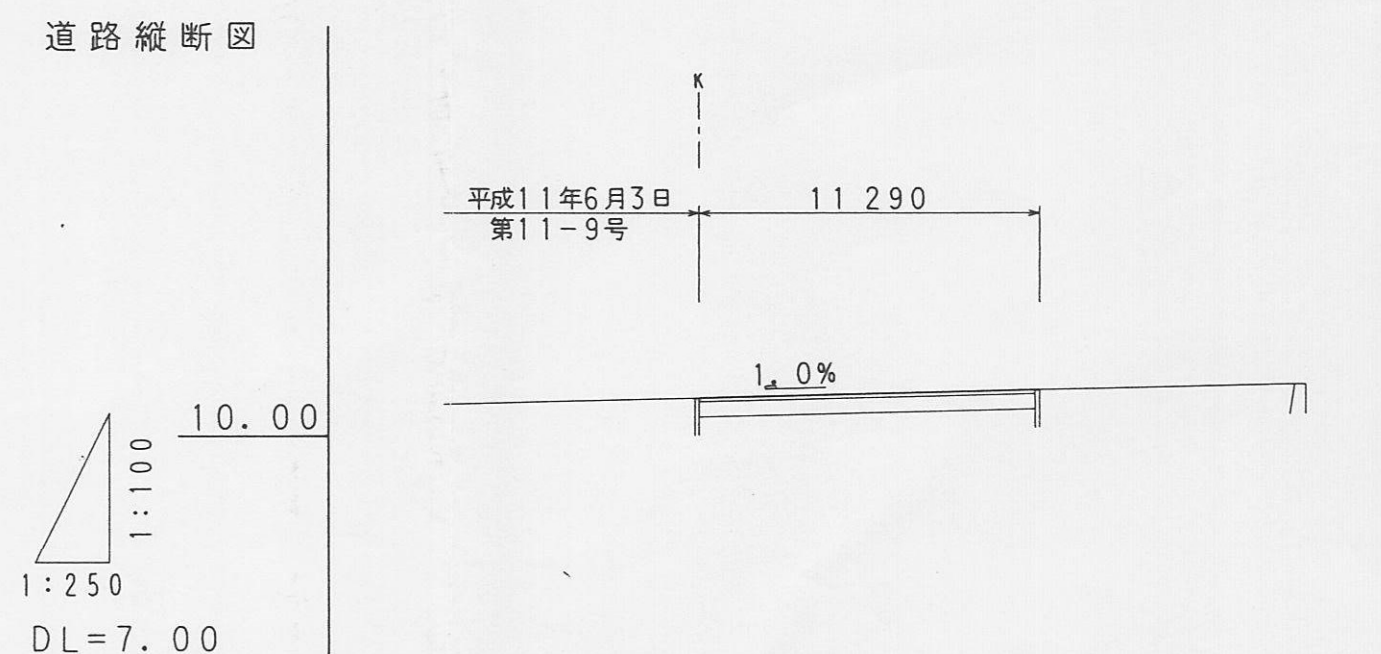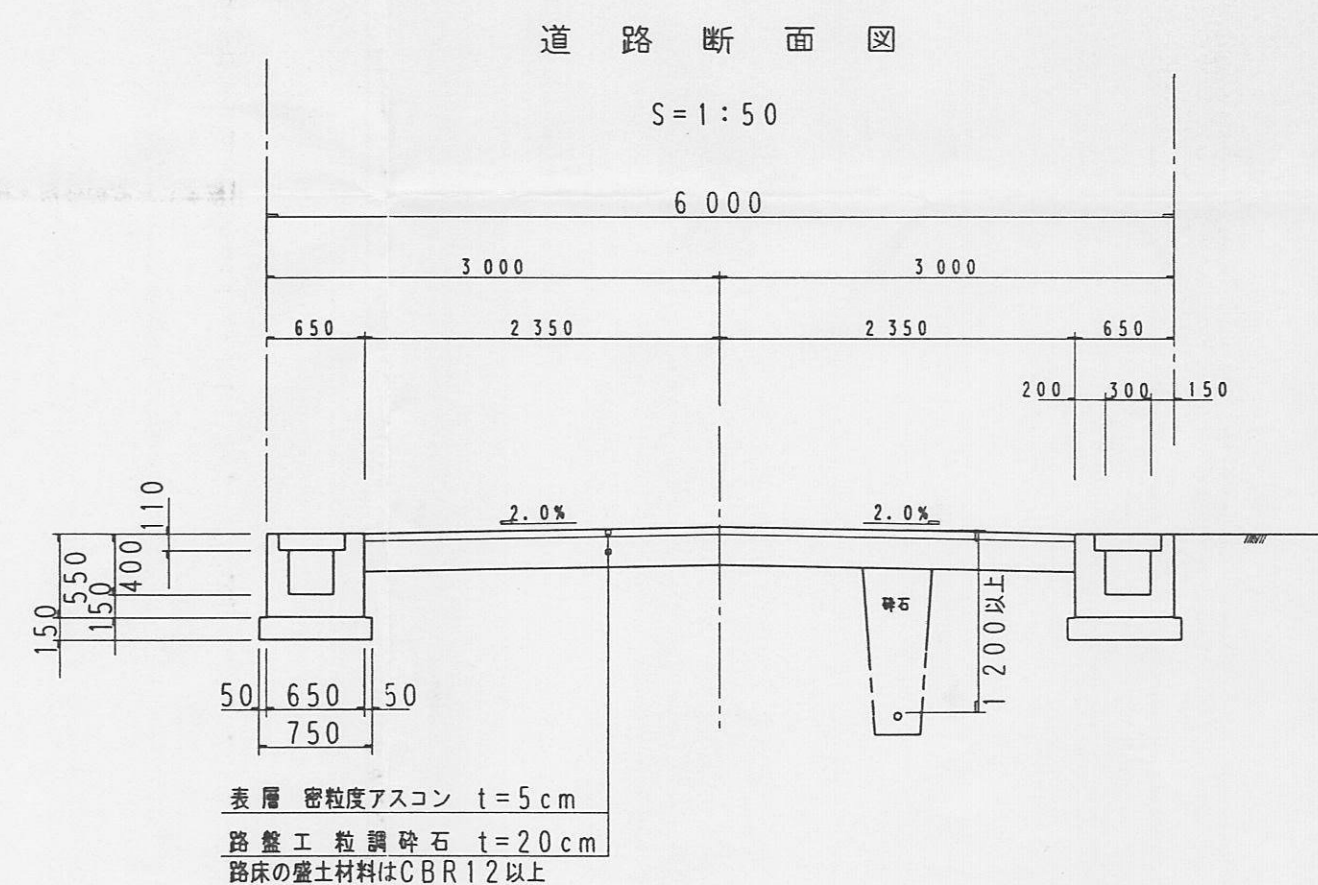



様式第19号(第14条関係)

指定年月日・番号	平成 13 年 3 月 27 日	第 12-15 号
公告年月日・番号	平成 13 年 3 月 30 日	第 95 号

承諾書

この図面記載のとおり道路の位置の指定・変更・廃止を承諾します。


道路の幅員	幅員 6.0 m 延長 36.33 m	道路の面積	234.90 m ²
幅員別の道路の延長			

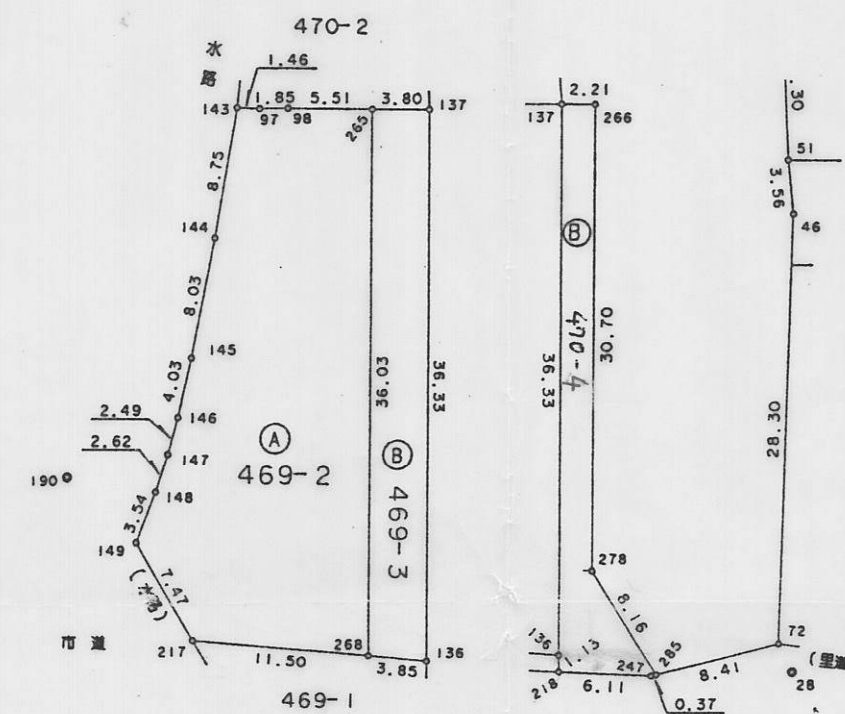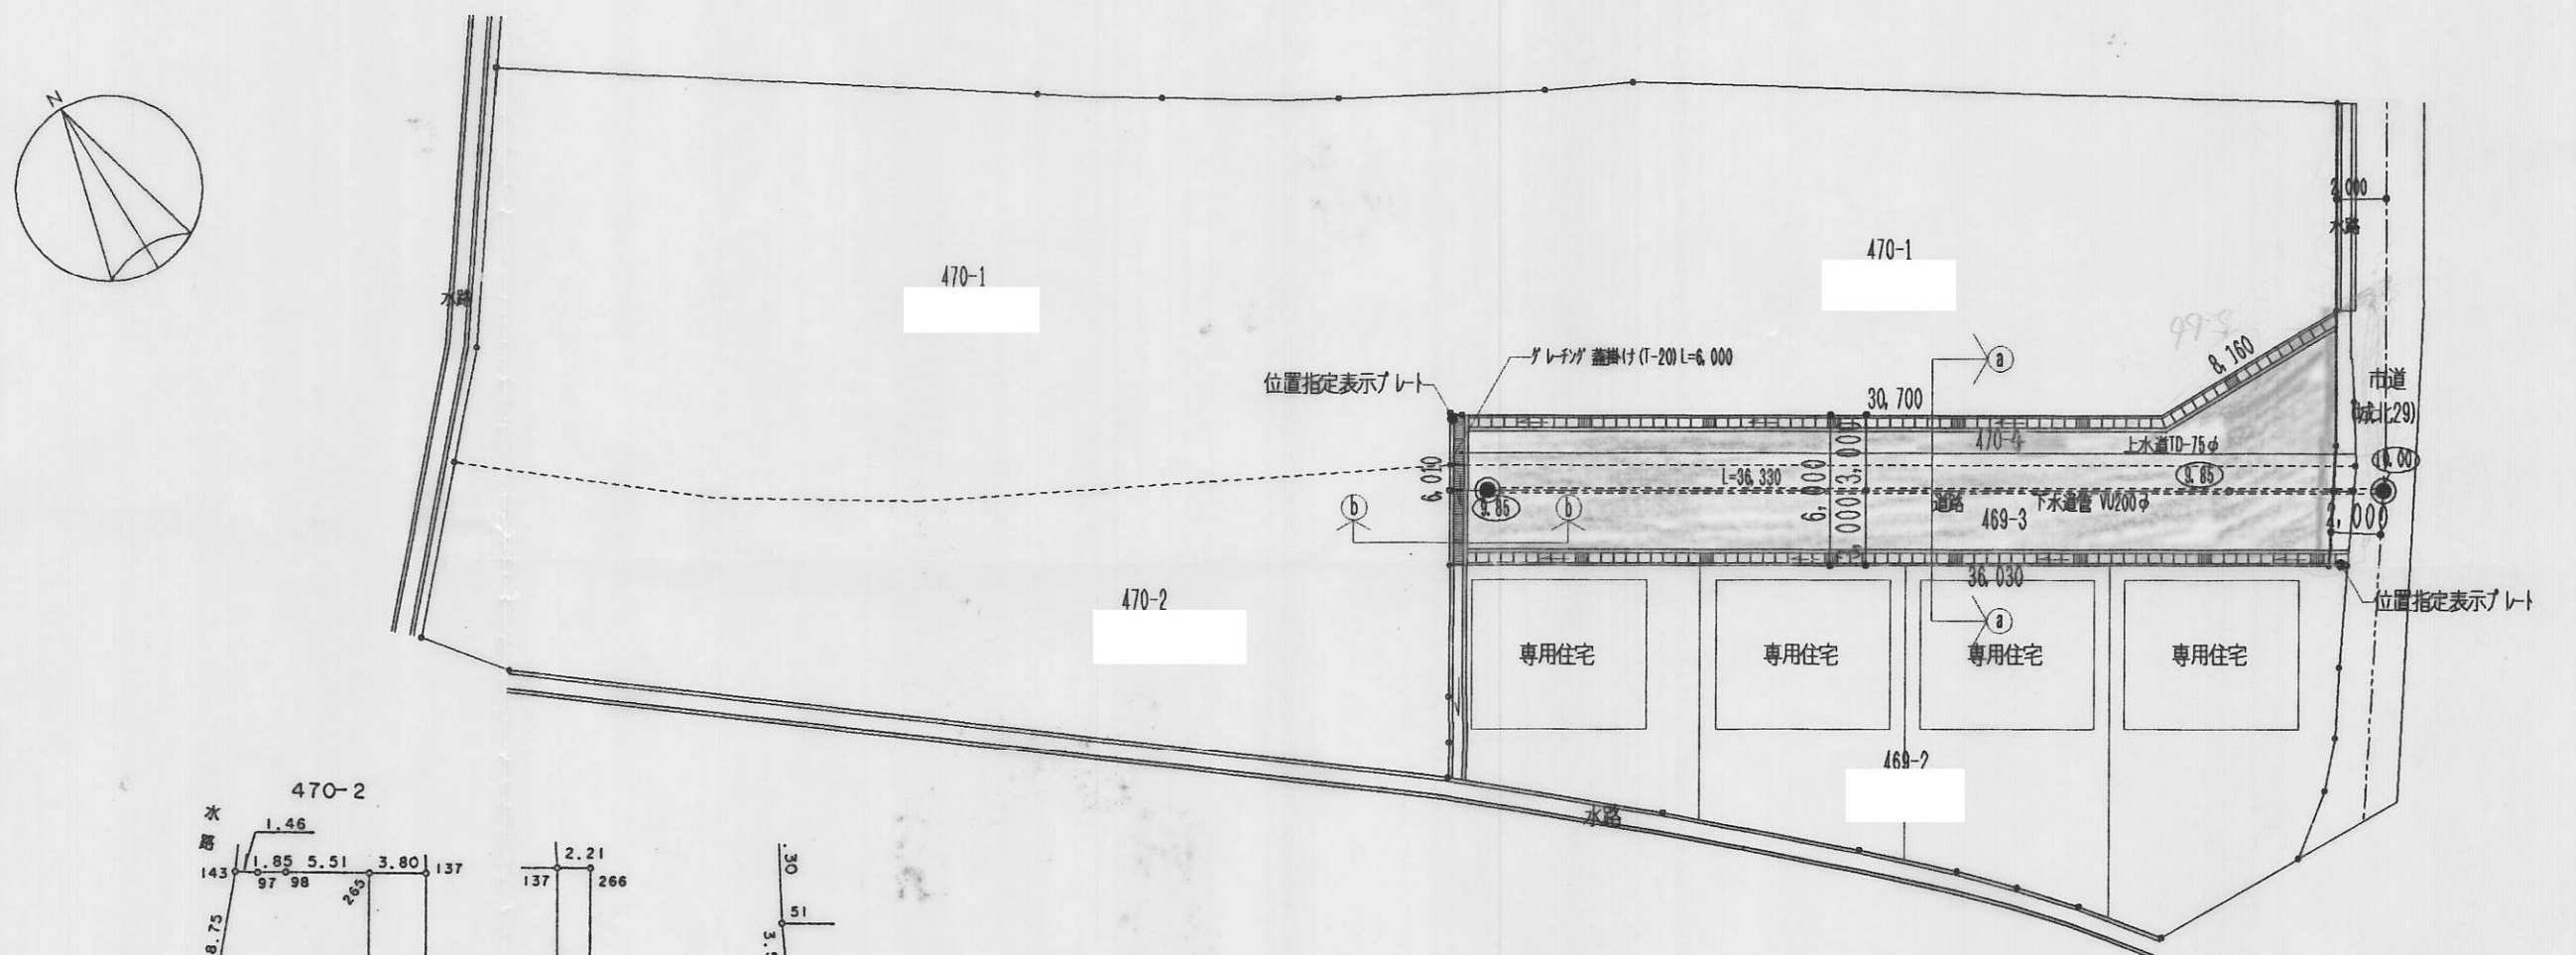


座標求積表

地番	⑤ 470-4			
測点	Xn	Yn	(Xn+1 - Xn-1)Yn	距離
137	122.446	69.088	-1437.652192	36.33
136	103.516	100.098	-1954.013058	1.13
218	102.925	101.067	452.780160	6.11
247	107.996	104.478	566.688672	0.37
285	108.349	104.586	31.166628	8.16
278	108.294	96.428	1540.533728	30.70
266	124.325	70.243	994.078936	2.21
		西面積	193.582874	
		面積	96.7914370	
		地積	96.79	m ²

地番	⑥ 469-3			
測点	Xn	Yn	(Xn+1 - Xn-1)Yn	距離
268	100.402	97.829	-1535.621813	3.8
136	103.516	100.098	2206.560312	36.3
137	122.446	69.088	1084.474336	3.8
265	119.213	67.101	-1479.174444	36.0
		低面積	276.238391	
		面積	138.1191955	
		地積	138.11	m ²

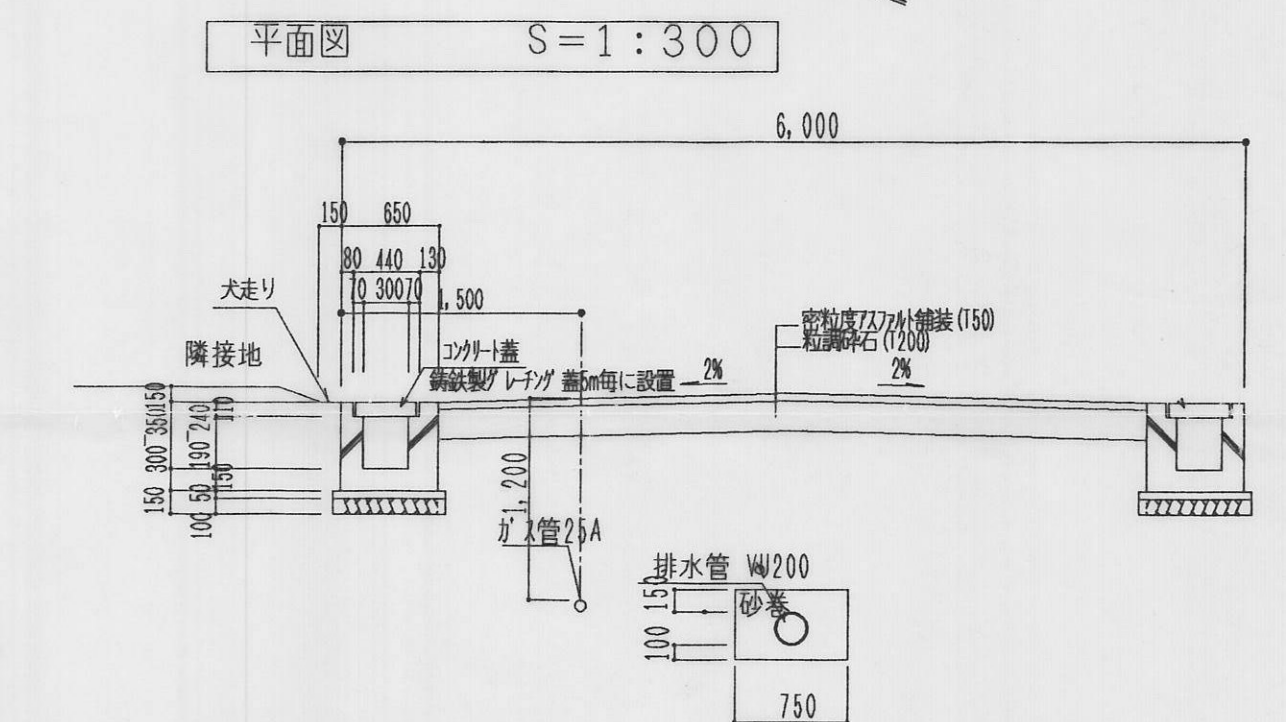

a-a 側溝断面詳細図 S=1:50




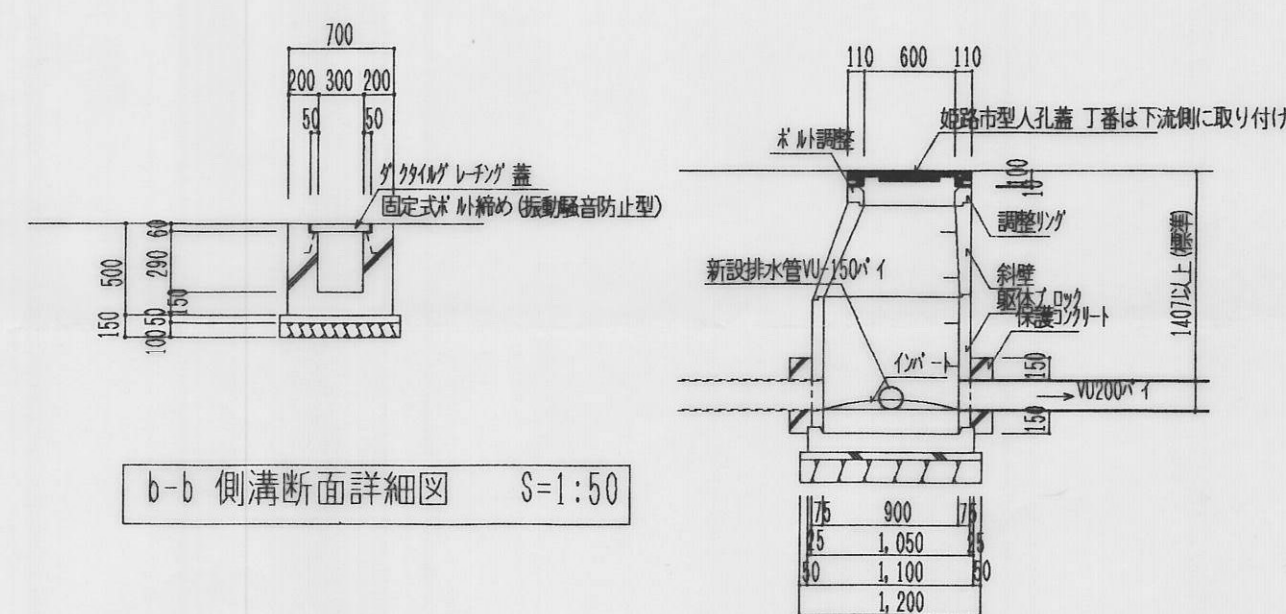


b-b 側溝断面詳細図 S=1:50



人孔断面図(組立1号人孔) S=1:50

指定年月日・番号	平成13年1月25日第12-16号
告示年月日・番号	平成13年1月30日第29号




承諾書				
次の図面記載のとおり道路の位置の指定・変更・廃止を承諾します。				
道路の幅員・幅員別の道路の延長	幅員 4.5 m	延長 40.26 m	道路の面積	215.73 m ²

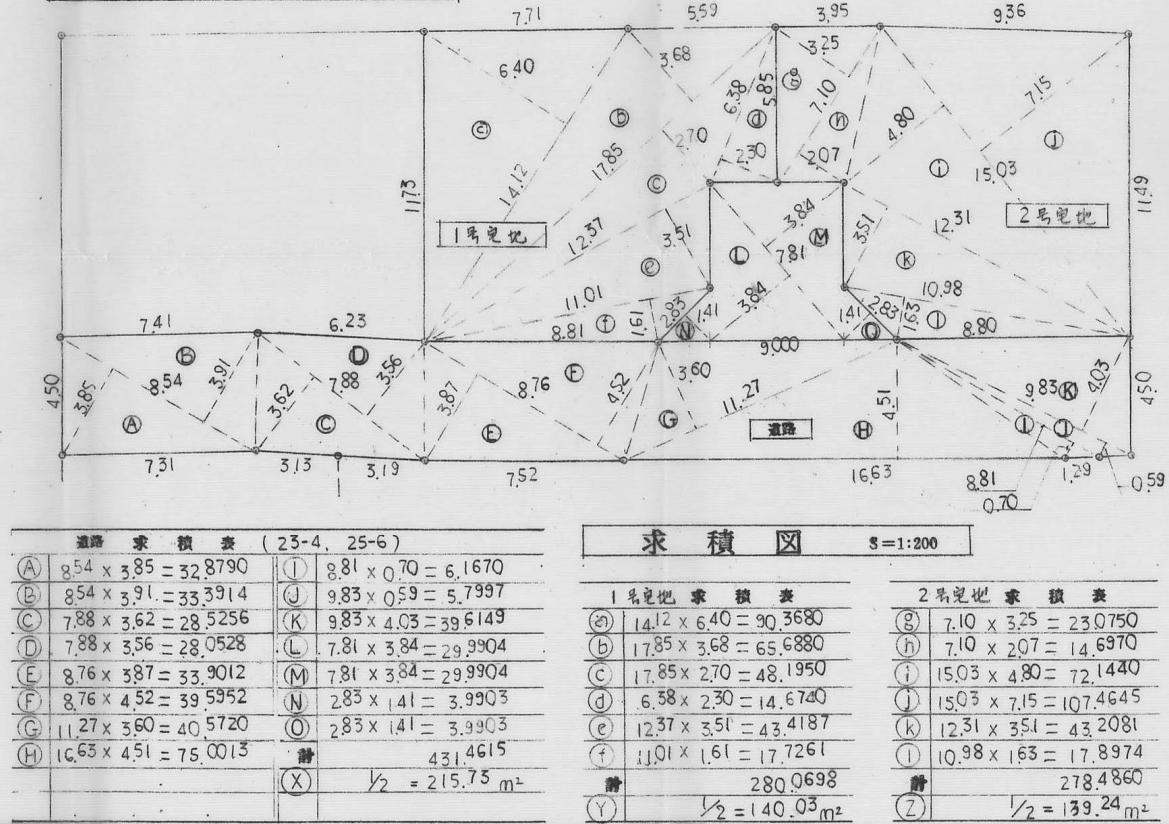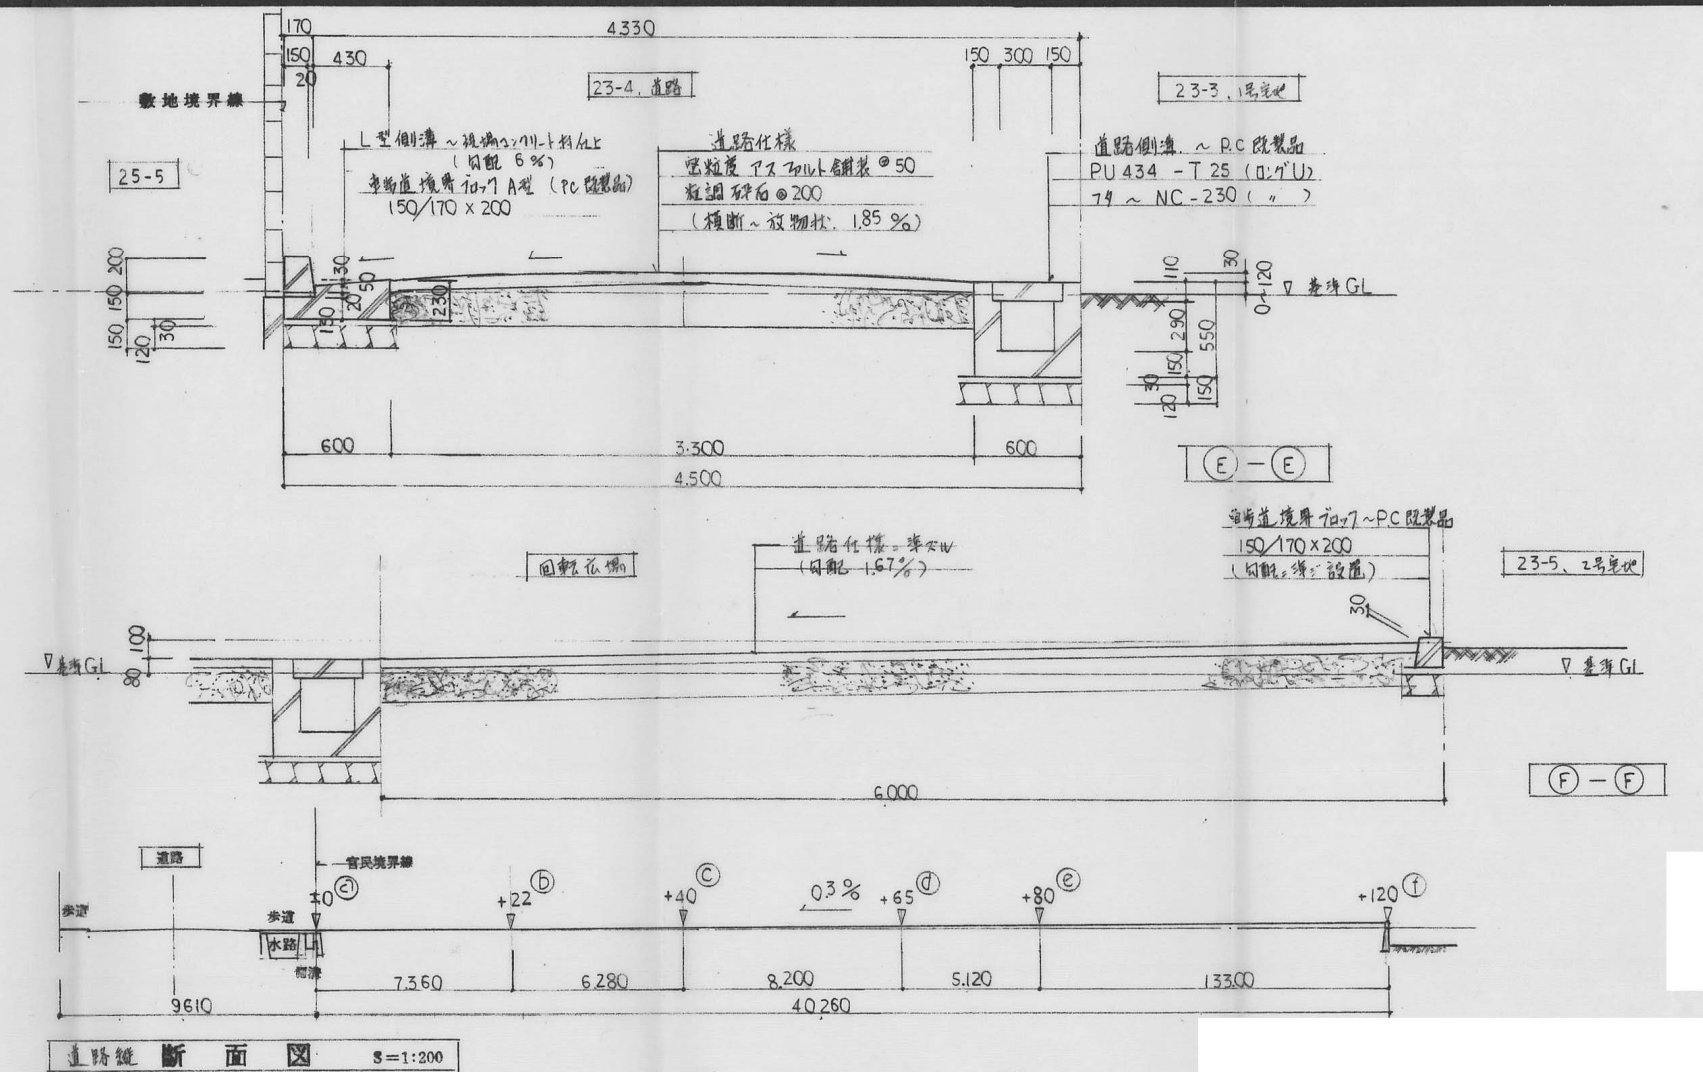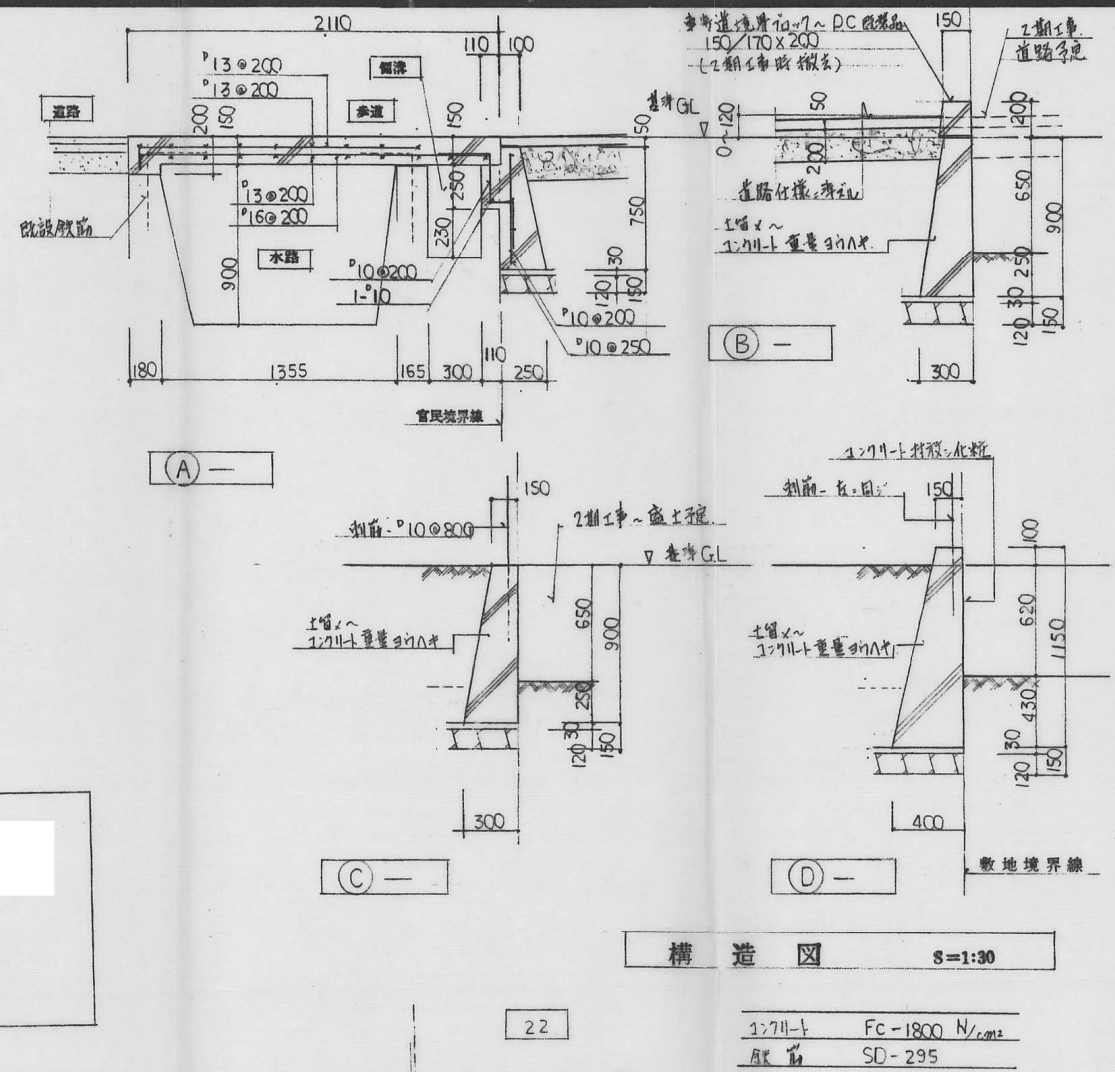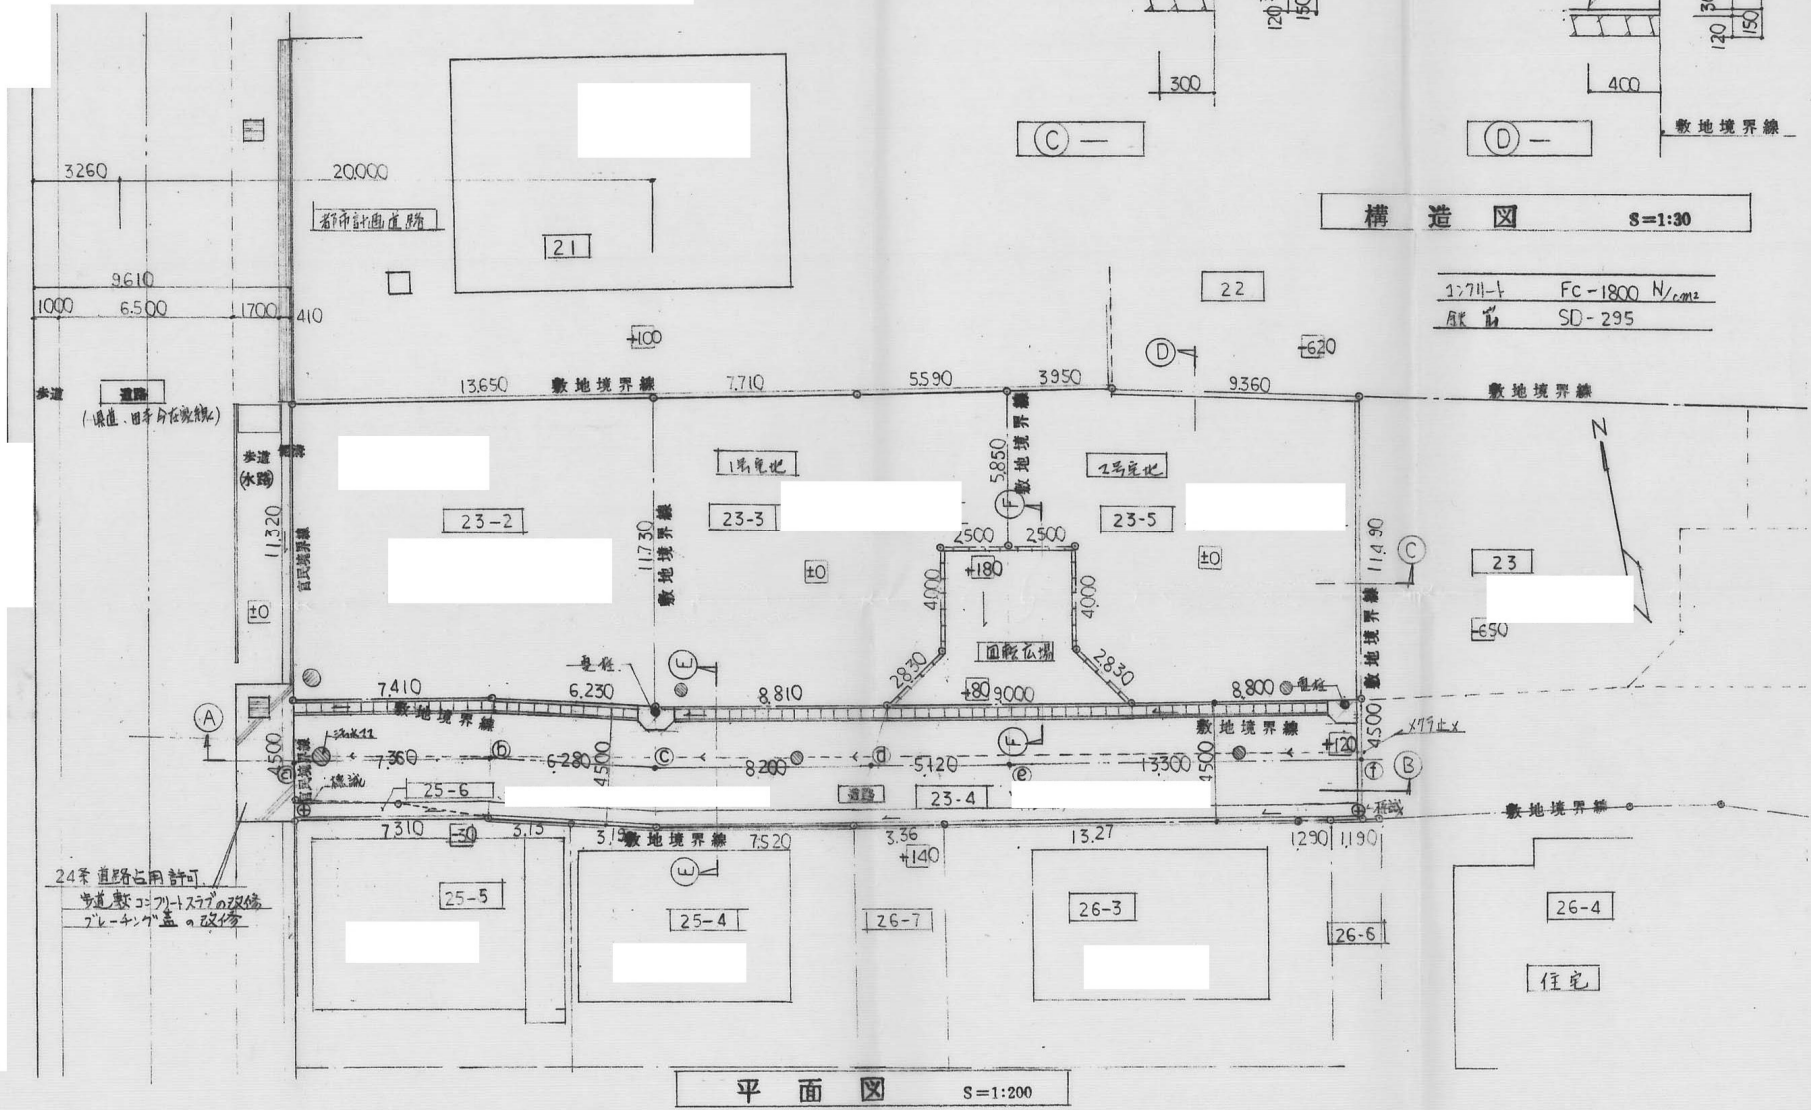

造成面積
(X)+(Y)+(Z) = 215.73 + 140.03 + 139.24 = 495.00 m ²

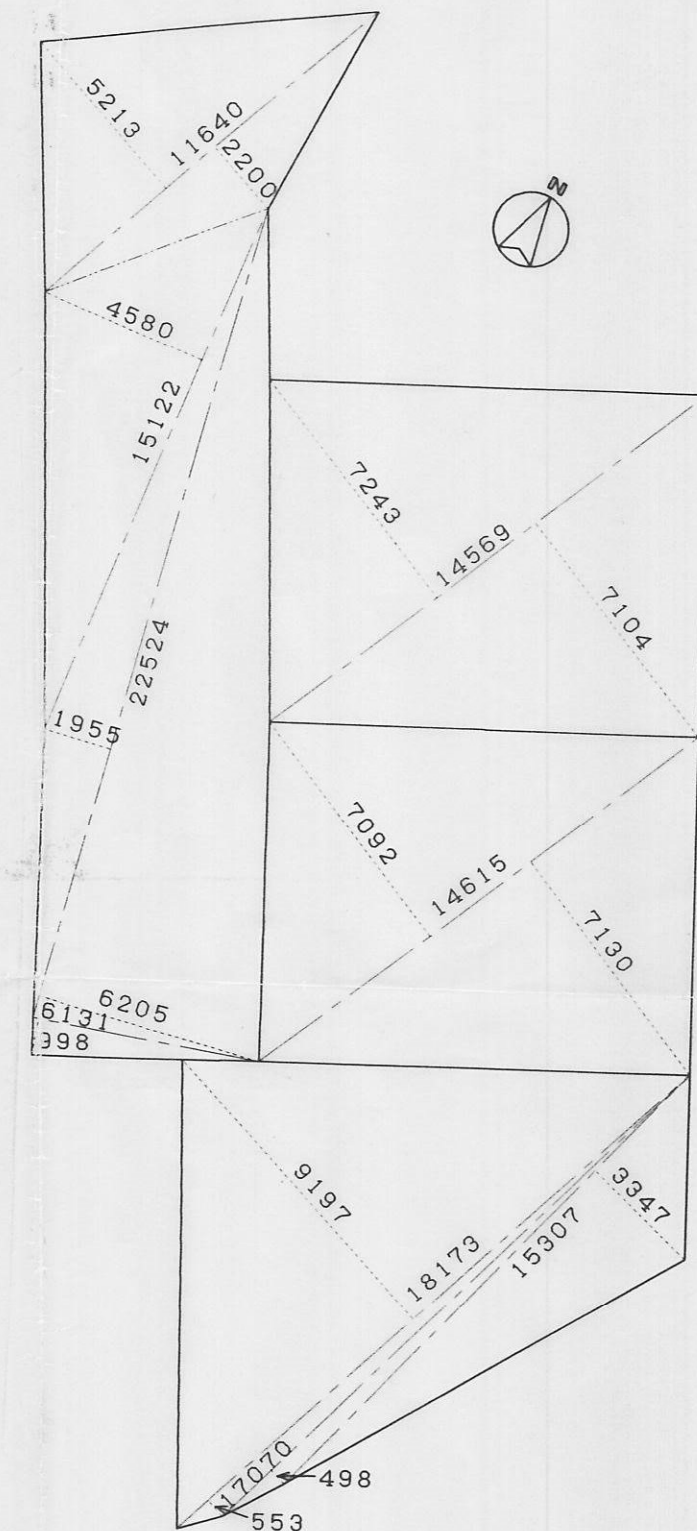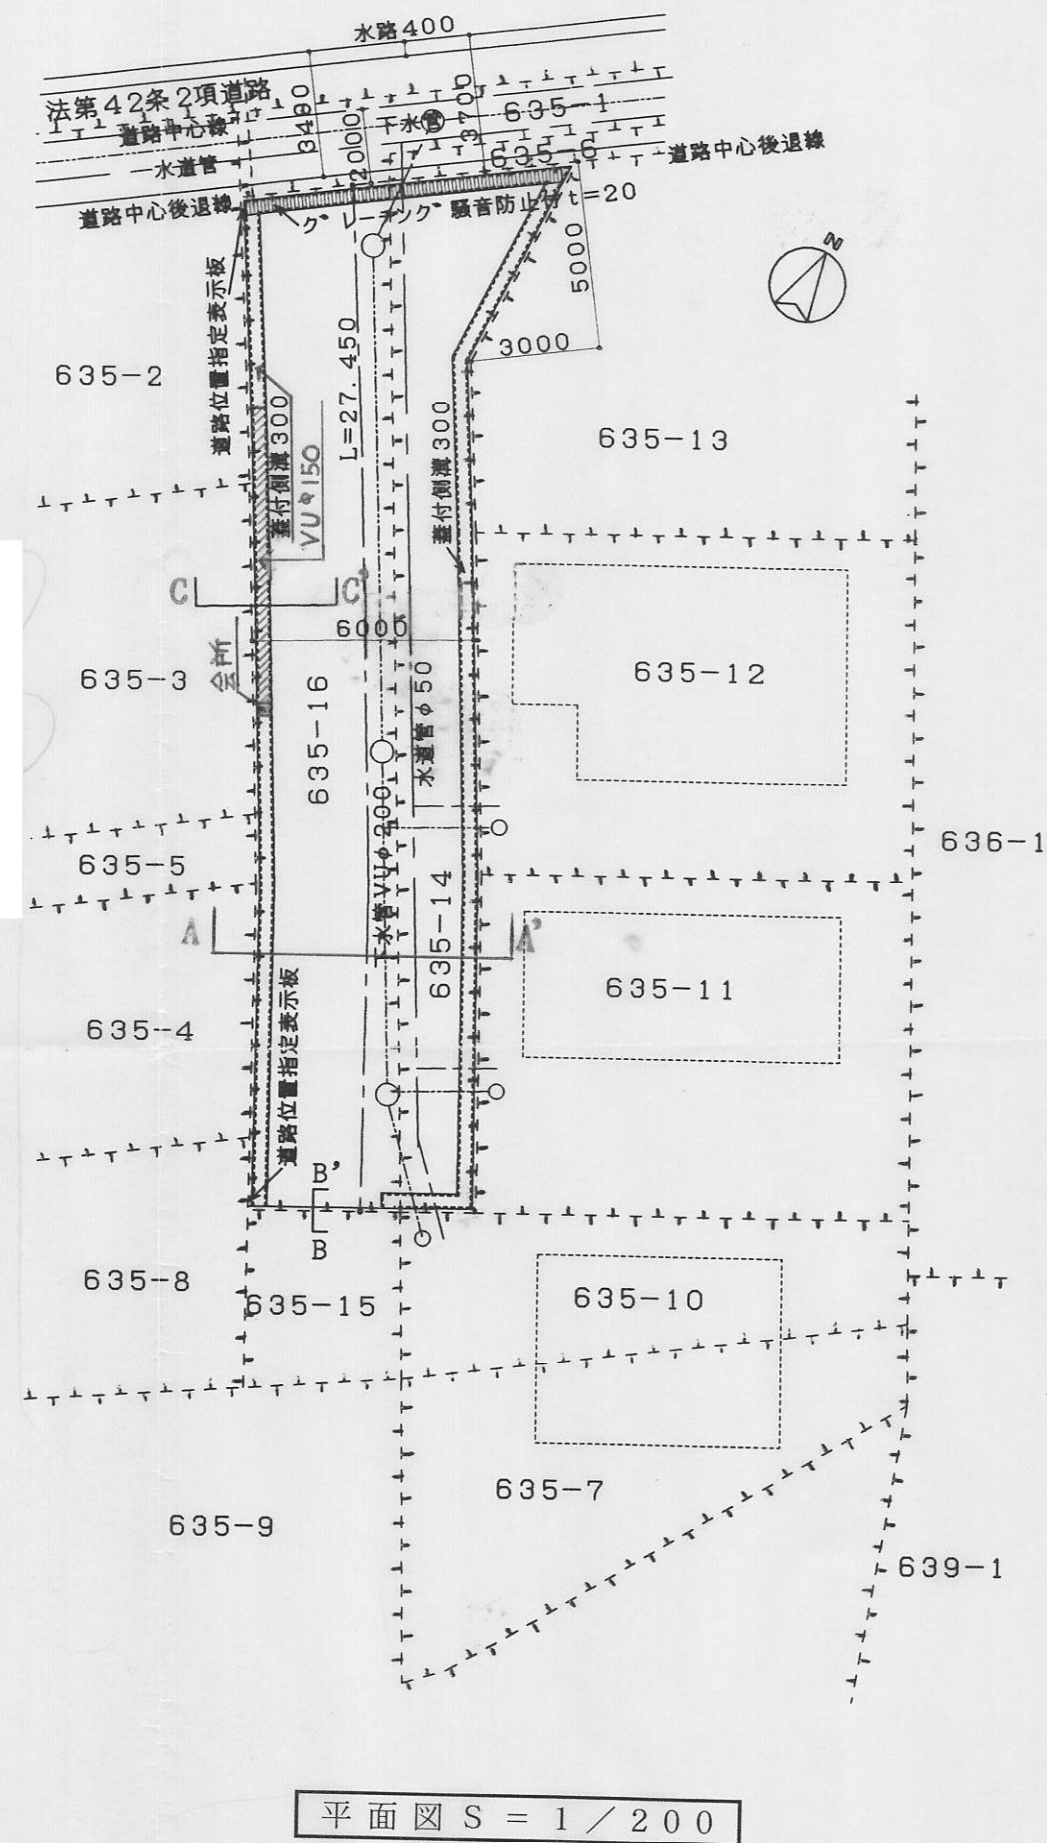


道路面積 (635-14, 635-16)			
	計	算 式 (m)	單 位 (m ²)
	11.640	× 5.213	= 60.67932
	11.640	× 2.200	= 25.60800
	15.122	× 4.580	= 69.25876
	22.524	× 1.955	= 44.03442
	22.524	× 6.205	= 139.76142
	6.131	× 0.998	= 6.11873
合 計	倍 積		= 345.46065
敷地面積	倍 積	× 1/2	= 172.73

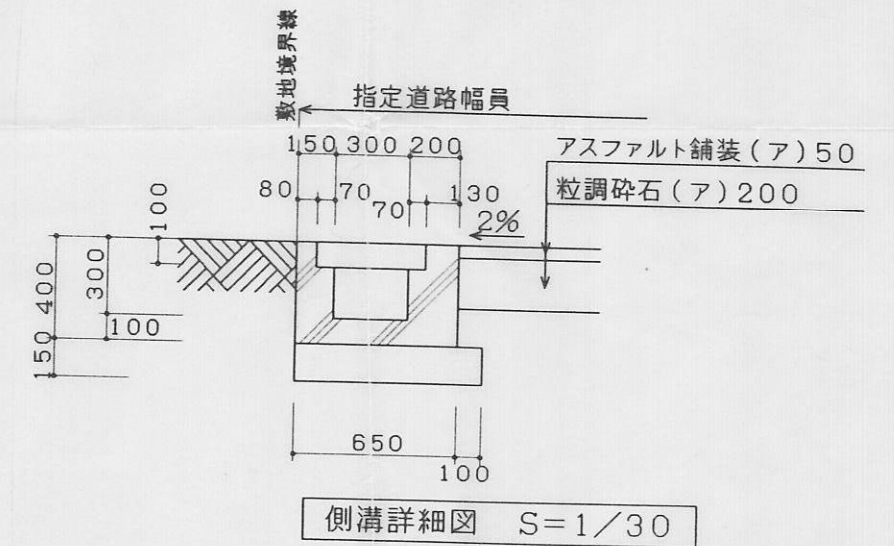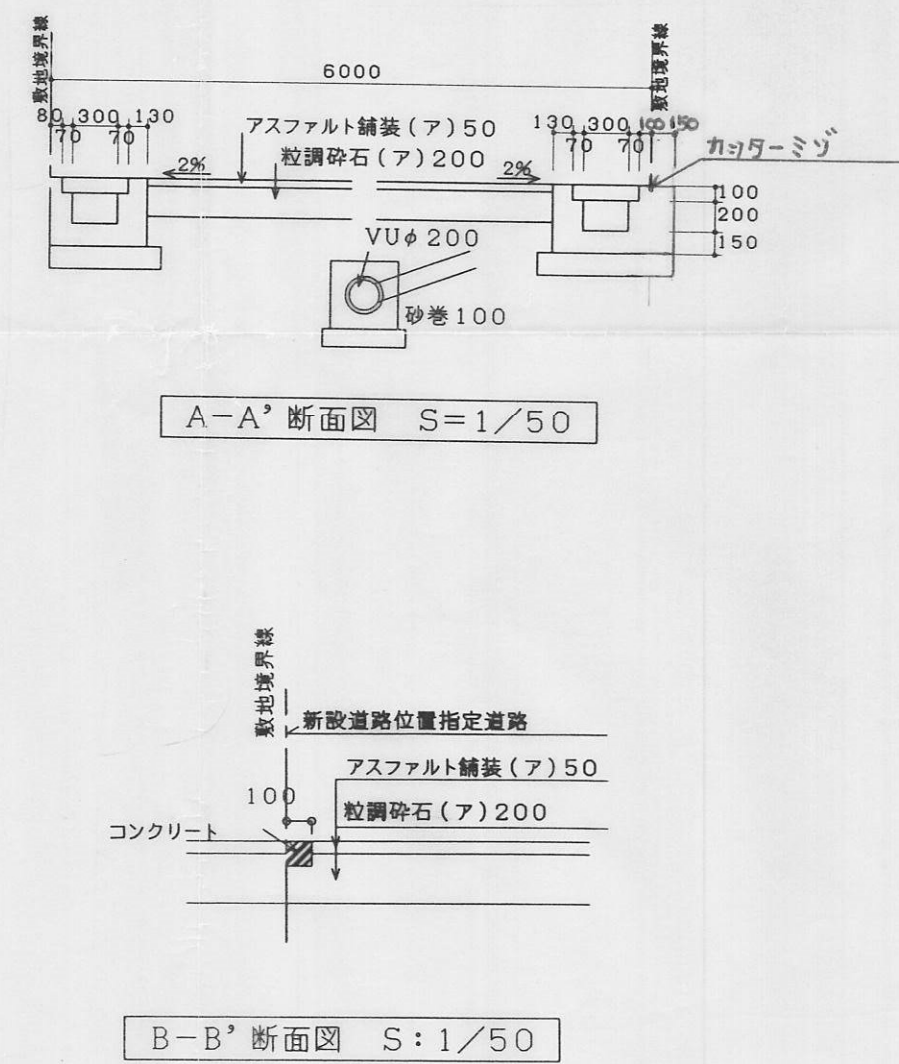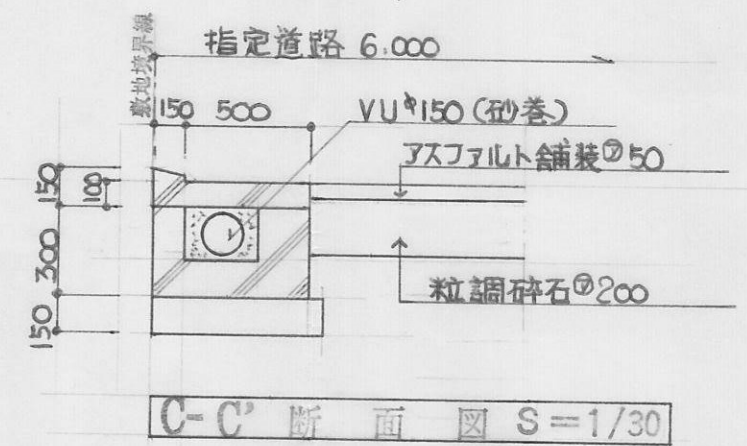

指 定 年 月 日 ・ 番 号	平 成 12 年 12 月 14 日	第 12 - 19 号
公 告 年 月 日 ・ 番 号	平 成 12 年 12 月 20 日	第 406 号

承 諾 書				
この図面記載のとおり道路の位置の指定・変更・廃止を承諾します。				
道 路 幅 員 の 延 長	幅員 5.0 m	延長30.175m	道路の面積	181.08 m ²


実印
印鑑使用

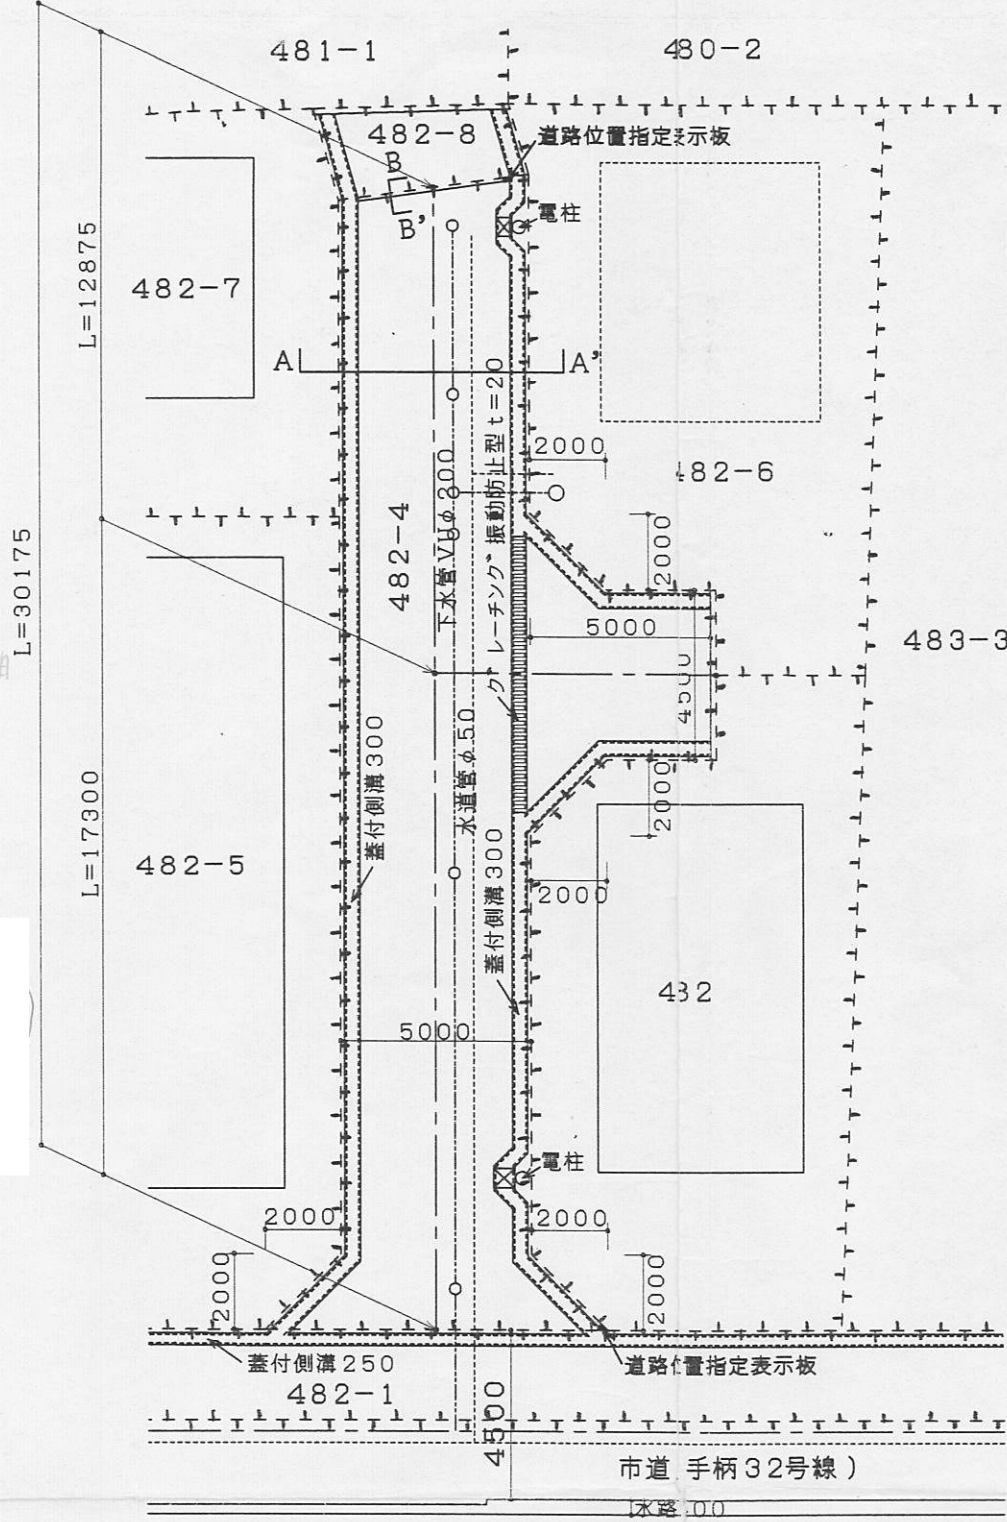

平面図 S = 1 / 200



求積図 S = 1 / 200

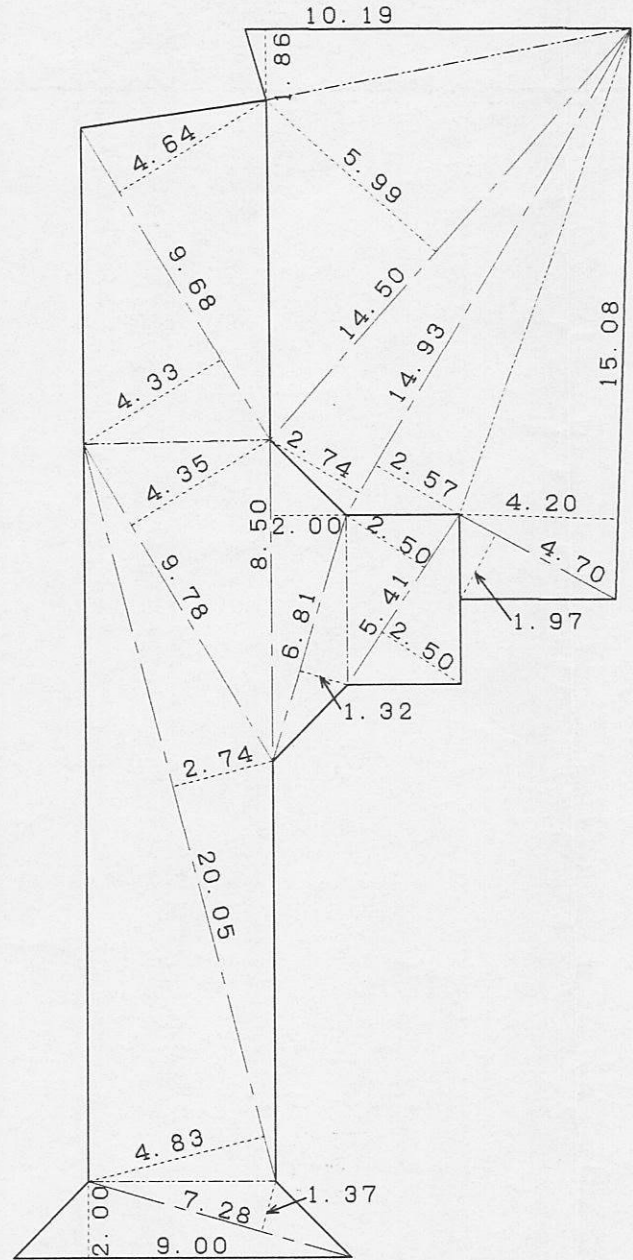


宅地面積


敷地面積 (482-6)			
計	算	式 (m)	単 位 (m ²)
4.70	×	1.97	= 9.2590
15.08	×	4.20	= 63.3360
14.93	×	2.57	= 38.3701
18.967	×	2.74	= 40.9082
14.50	×	5.99	= 86.8550
10.19	×	1.86	= 18.9534
合 計	倍 積		= 257.6817
敷地面積	倍 積	× 1/2	= 128.84

道路面積


道路面積 (482-4)			
計	算	式 (m)	単 位 (m ²)
9.68	×	4.64	= 44.9152
9.68	×	4.33	= 41.9144
9.78	×	4.35	= 42.5430
20.05	×	2.74	= 54.9370
20.05	×	4.83	= 96.8415
7.28	×	1.37	= 9.9736
9.00	×	2.00	= 18.0000
8.50	×	2.00	= 17.0000
6.81	×	1.32	= 8.9892
5.41	×	2.50	= 13.5250
5.41	×	2.50	= 13.5250
合 計	倍 積		= 362.1639
敷地面積	倍 積	× 1/2	= 181.08

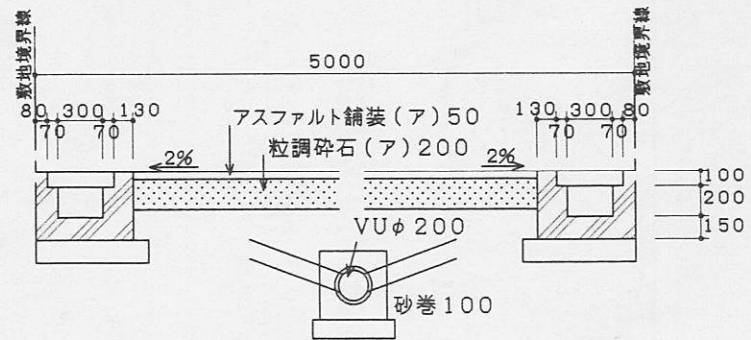

A-A' 断面図 S=1/50

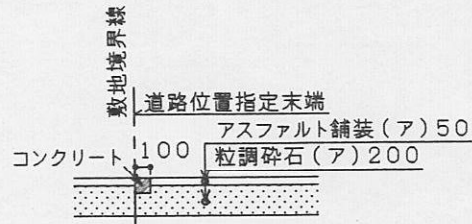






B-B' 断面図 S:1/50

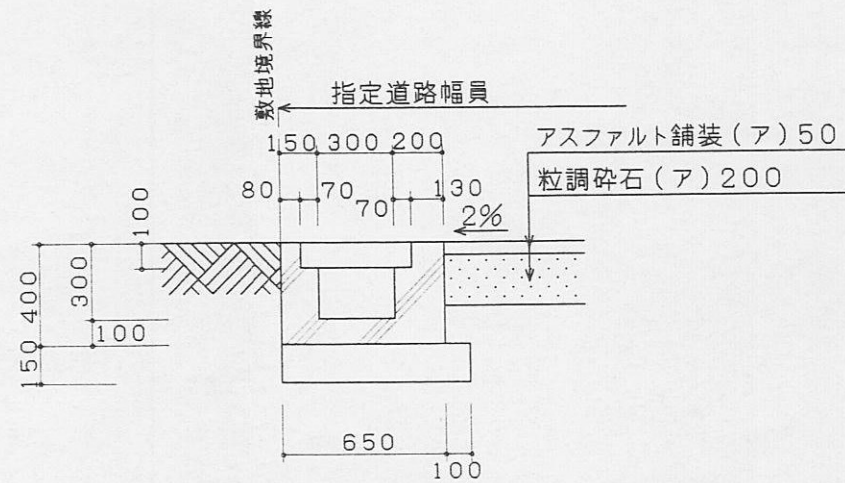

側溝詳細図 S=1/30

指定年月日・番号	平成13年 2月 9日 第12-20号
告示年月日・番号	平成13年 2月 16日 50号

承諾書			
次の図面記載のとおり道路の位置の指定・変更・廃止を承諾します。			
道路の幅員・幅員別の道路の延長	幅員 4.5m 延長 44.3m	道路の面積	241.25㎡

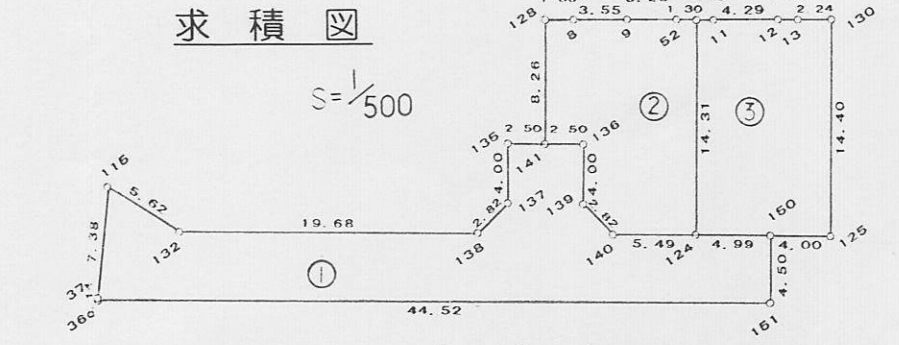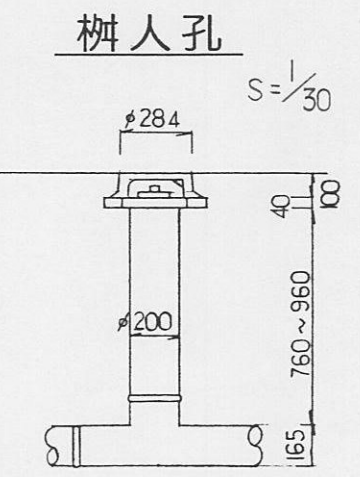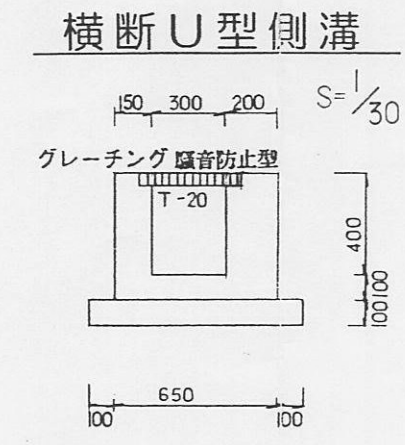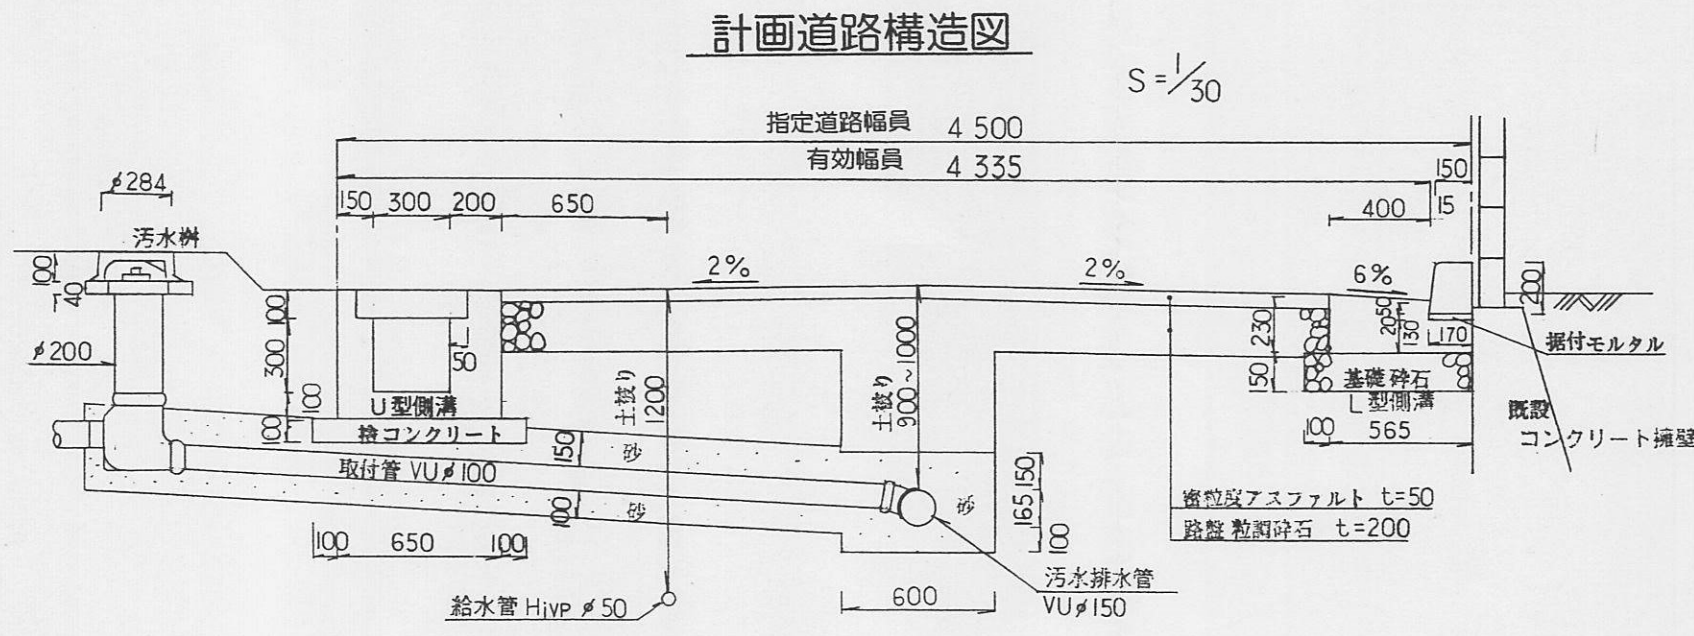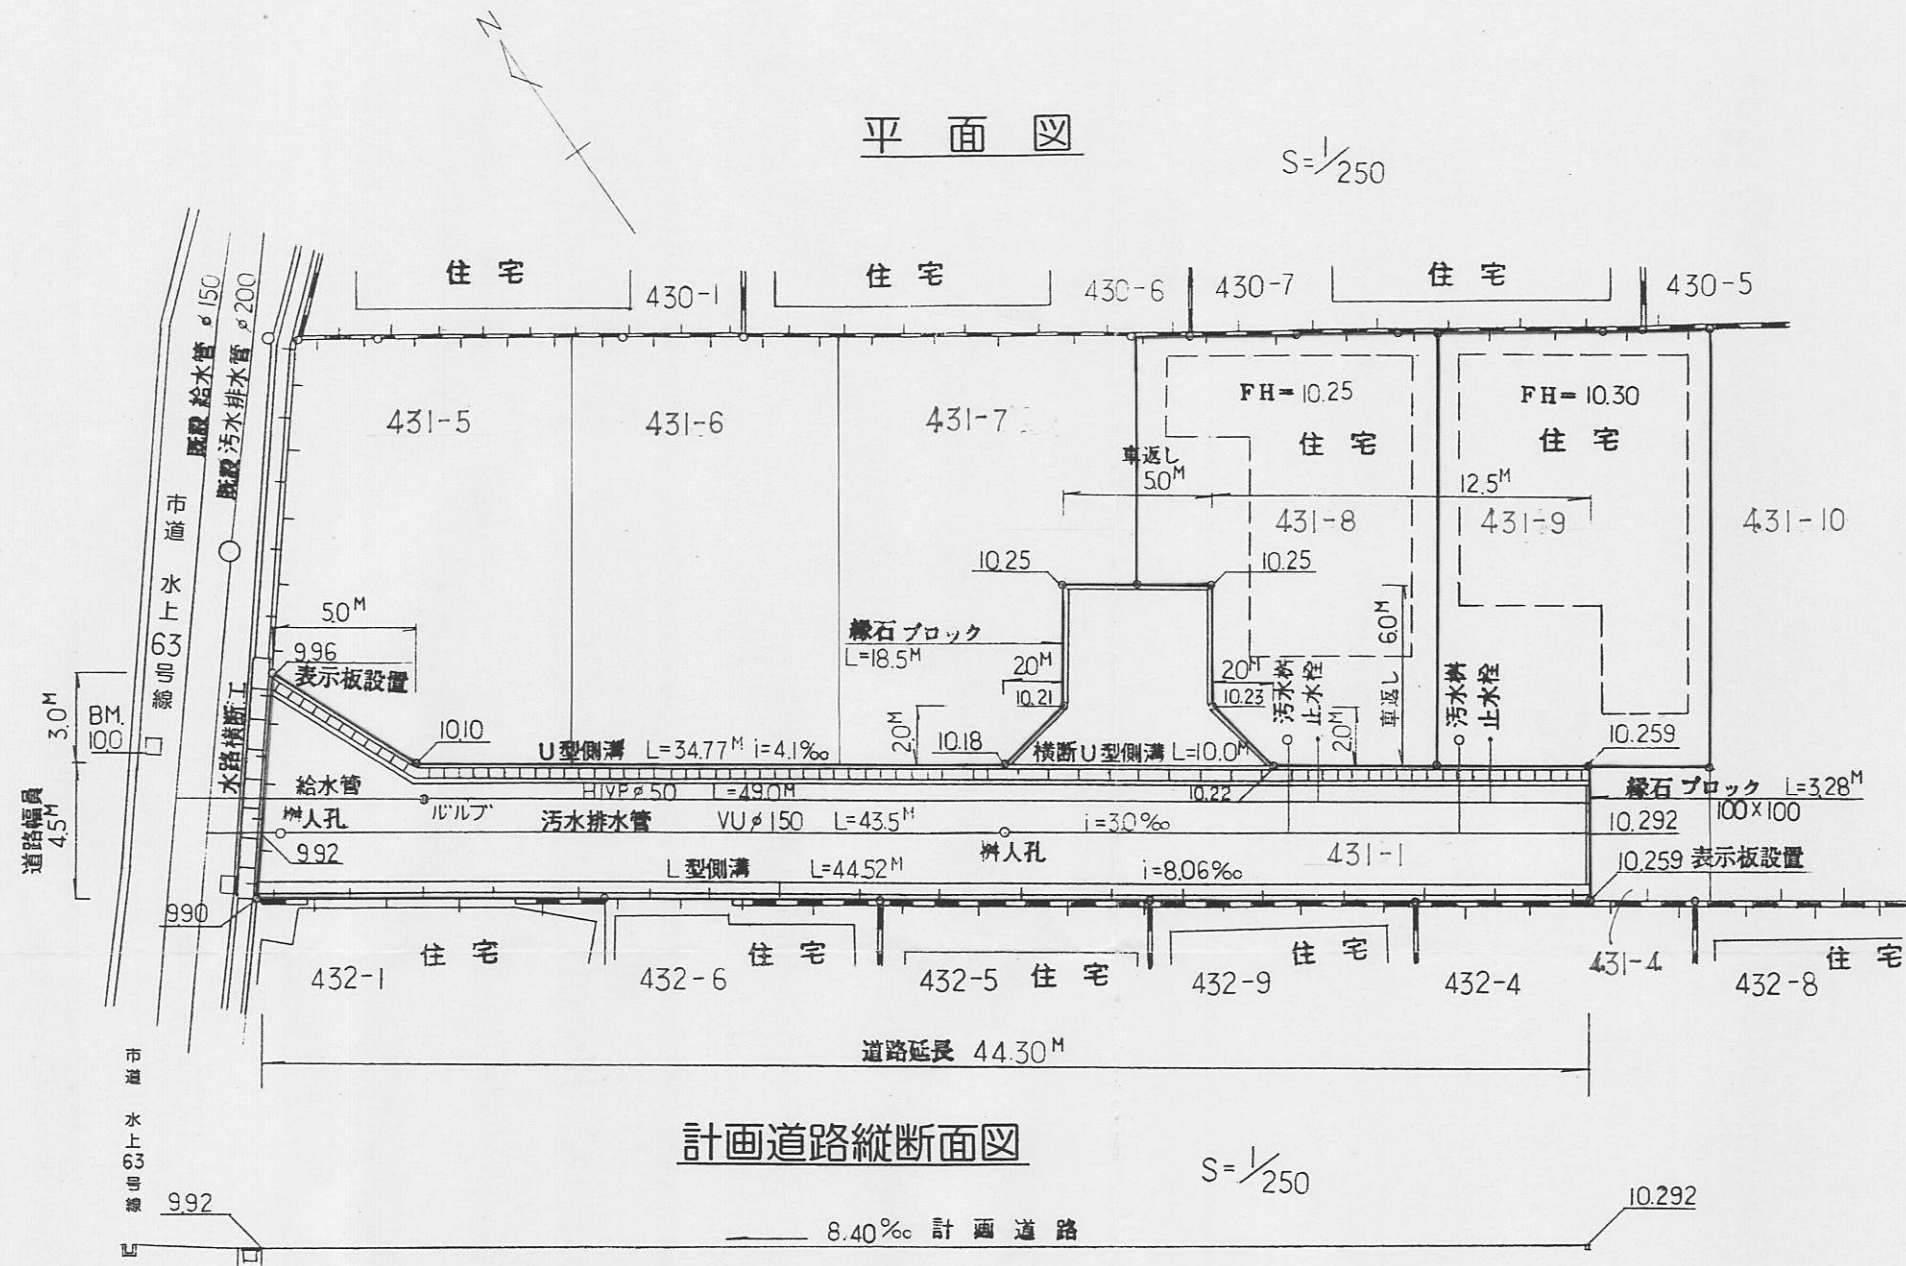

求積表


地番	①	X_n	Y_n	$(X_{n+1} - X_{n-1}) Y_n$	距離
115	121.765	48.019	28.379229	5.62	
132	116.608	50.265	-815.700420	19.68	
138	105.537	66.541	-701.475222	2.82	
137	106.066	69.321	265.984677	4.00	
136	109.374	71.571	35.427845	5.00	
135	106.561	75.706	-463.396426	4.00	
139	103.253	73.457	-447.206216	2.82	
140	100.473	73.986	-642.272466	10.49	
150	94.572	82.662	-795.539088	4.50	
151	90.849	80.130	1708.291470	44.52	
36	115.891	43.315	1090.151920	0.14	
37	116.017	43.386	254.849364	7.38	
		面積	-482.505533		
		面積	241.2527665		
		面積	241.25	m ²	

地番 ②


測点	Xn	Yn	(Xn+1 - Xn-1) Yn	距離
128	114.798	78.285	453.426720	1.86
8	113.759	79.828	-241.160388	3.55
9	111.777	82.777	-316.208140	3.28
52	109.939	85.494	-218.950134	1.30
129	109.216	86.582	-1087.296756	14.31
124	97.381	78.532	-686.605276	5.49
140	100.473	73.986	434.445792	2.82
139	103.253	73.457	447.206216	4.00
136	106.561	75.706	356.878084	2.50
141	107.967	73.639	606.564443	8.26
		面積	-251.699439	
		面積	125.8497195	
		面積	125.84	㎡

総面積 496.32㎡

車返し断面図

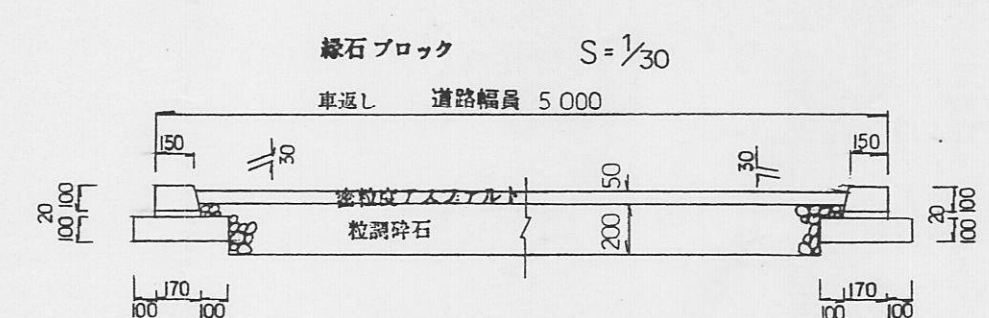

進入口市道断面図

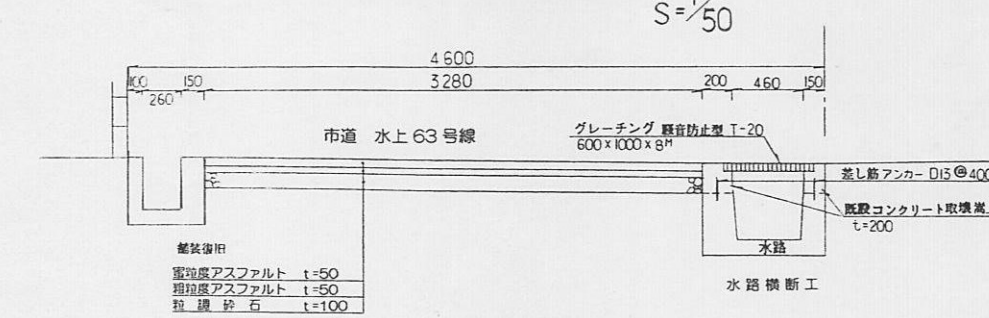

様式第19号（第14条関係）


指定年月日・番号	平成 13 年 3 月 2 日	第 12 - 21 号
公告年月日・番号	平成 13 年 3 月 8 日	第 67 号

承 諾 書	
この図面記載のとおり道路の位置の指定・変更・廃止を承諾します。	

道路の幅員	6.00 m	延長	22.30 m	道路の面積	137.89 m ²
道の幅員	m		m		


平面図

S=1/250

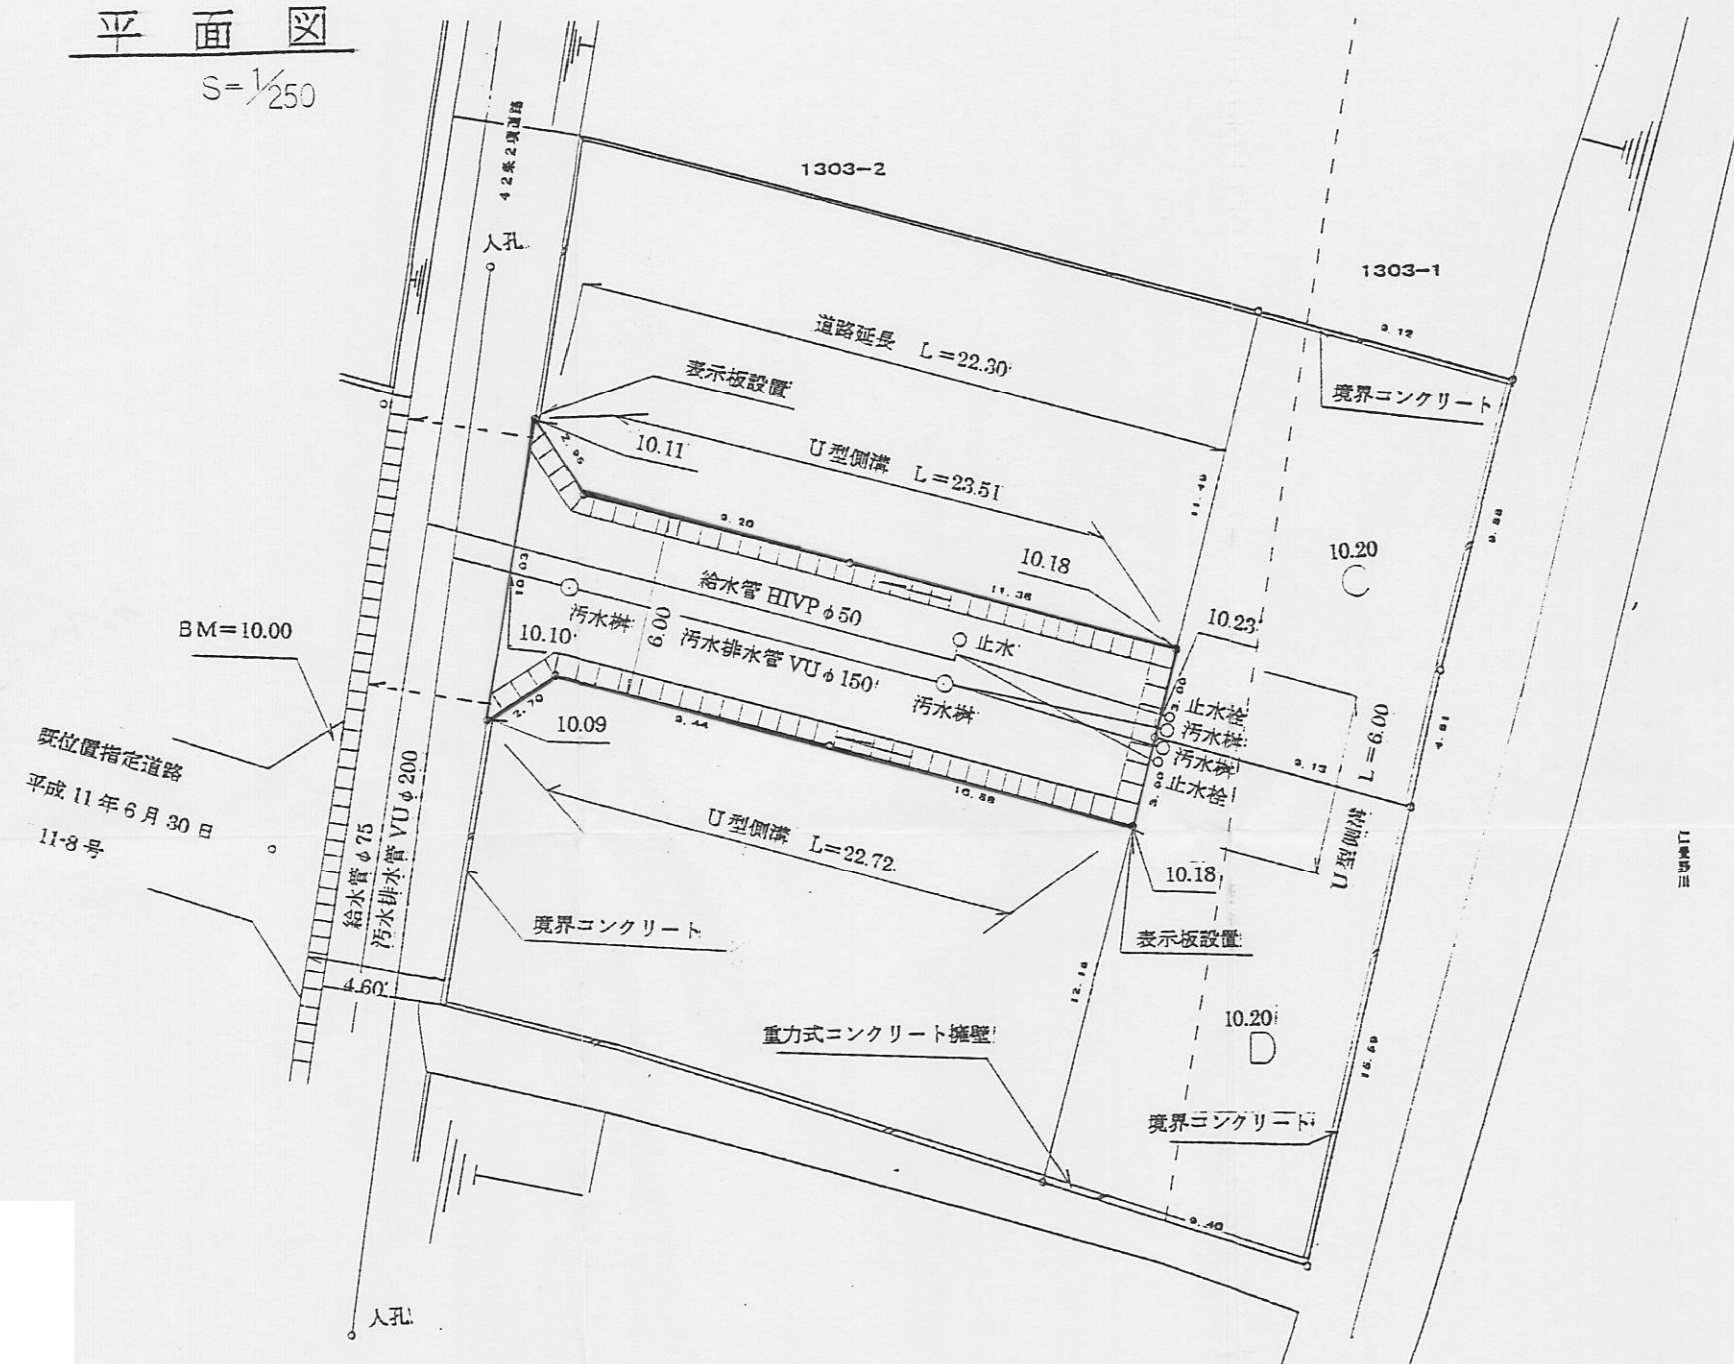

求積図

S=1/250

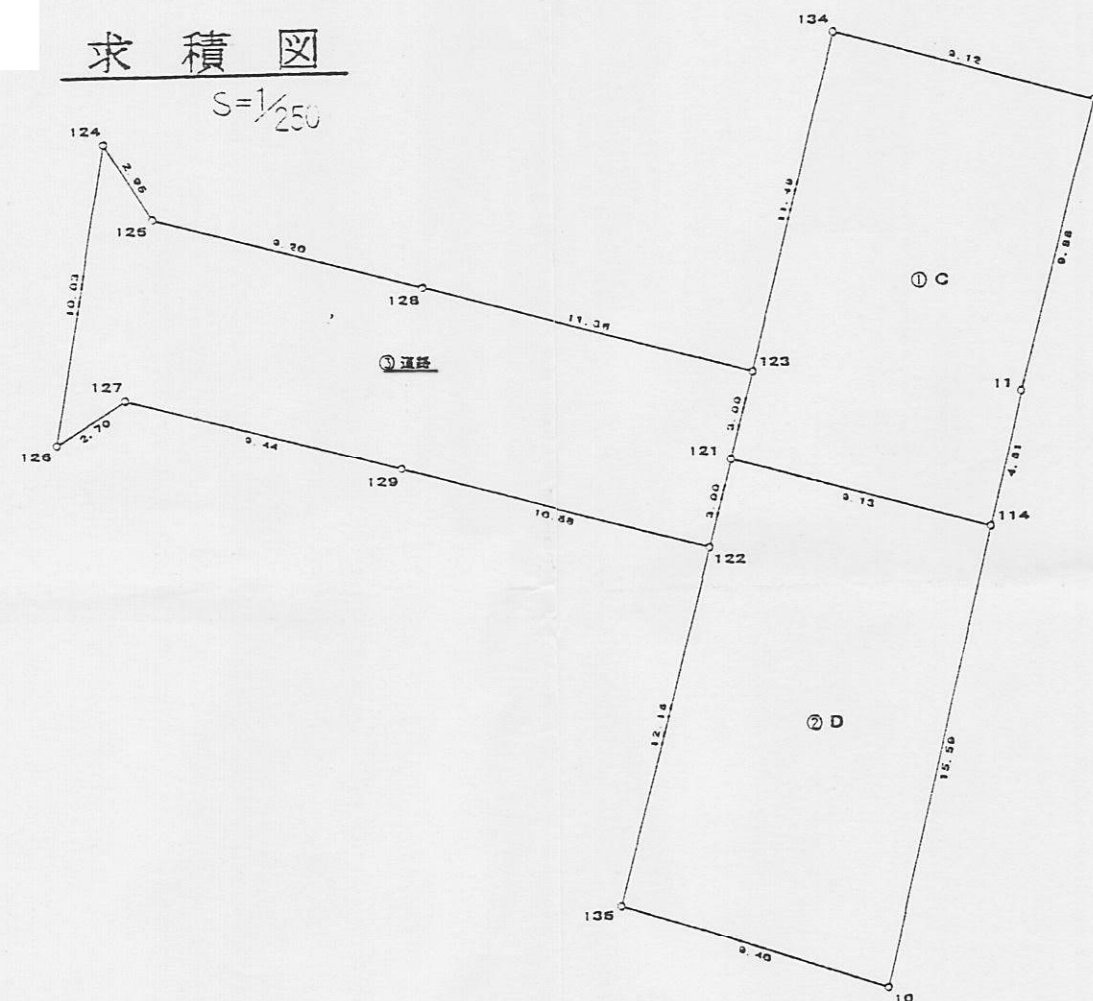


測点	Xn	Yn	(Xn+1 - Xn-1) Yn	面積
124	112.828	103.519	766.861714	2.95
125	110.241	105.119	-507.619681	9.20
126	107.998	114.016	-597.567855	11.35
123	106.100	125.006	-724.921392	3.00
121	102.197	124.243	-721.254858	3.00
122	99.294	123.478	-25.589646	10.58
129	101.990	113.246	578.007584	9.44
127	104.398	104.106	98.382090	2.70
128	102.935	101.836	858.171972	10.03
道路			-275.790373	
宅地			137.89	

測点	Xn	Yn	(Xn+1 - Xn-1) Yn	面積
134	116.219	127.939	1125.098565	9.12
111	113.894	136.763	-1623.103284	9.88
11	104.251	124.175	-1881.670200	4.61
114	99.670	133.074	-286.641396	5.13
121	102.197	124.243	548.790890	3.00
123	106.100	125.006	752.852175	11.49
道路			-263.662448	
宅地			131.83	

測点	Xn	Yn	(Xn+1 - Xn-1) Yn	面積
121	102.197	124.243	71.563968	9.13
114	99.670	133.074	-2324.536632	15.59
10	84.729	129.353	-1696.804079	9.40
135	87.527	120.378	1753.306570	12.15
122	99.294	123.478	1811.422260	3.00
道路			-284.848913	
宅地			142.4244566	
宅地			142.42	

計画道路構造図

S=1/50

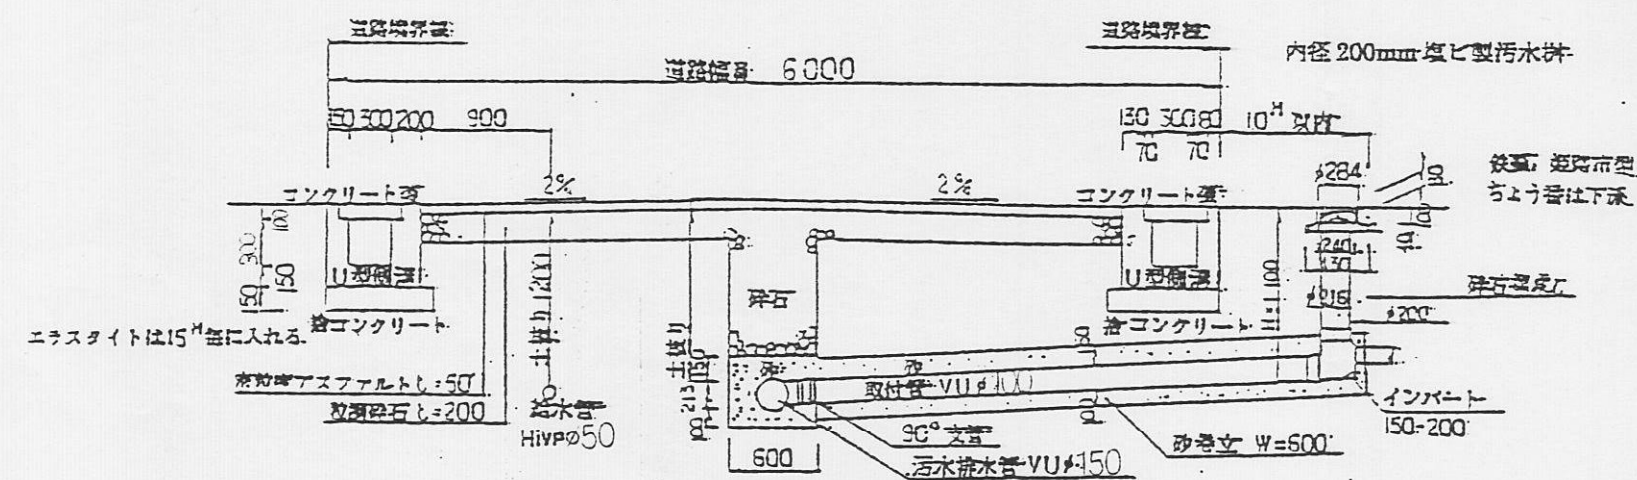

計画道路縦断面図

S=1/250

