

平成17年度 道路位置指定一覧表

図面ページ	指定番号	指定年月日	地名	備考
1	17-1	17.5.26	書写字柿ノ木363番22、363番23及び381番1並びに書写字柿ノ木381番1地先里道	
2	17-2	17.7.15	北平野二丁目629番1	
3	17-3	17.7.11	広畑区蒲田字東下井251番13及び251番13地先里道	指定16-10号の延長
4	17-4	17.8.18	北平野二丁目816番1	
5	17-5	17.10.7	中地字中地後485番11	
6	17-6	17.8.19	勝原区山戸字五反長46番1及び46番1地先法定外道路	
7	17-7	17.12.2	白浜町字上十ノ坪乙550番7	
8	17-8	17.9.29	広畑区蒲田字東下井234番1	
9	17-9	18.3.13	的形町の形字新道1360番4	
10	17-10	18.3.14	的形町の形字佐保1513番1	
11	17-11	17.12.13	御立西一丁目1678番9	指定16-14号の延長
12	17-12	18.2.23	御立中七丁目960番8	
13	17-13	17.12.19	白浜町字上十ノ坪乙546番4、乙547番1及び乙547番2	
14	17-14	17.11.14	書写字柿ノ木381番4	指定17-1号の延長
15	17-15	18.1.25	御立中七丁目983番5	
16	17-16	18.5.9	西今宿一丁目552番1	
17	17-17	18.4.27	上大野三丁目311番4	
18	17-18	18.4.11	網干区余子浜字コナシヤ219番5、字村裏220番16	
19	17-19	18.3.27	広畑区蒲田字東下井251番19	指定17-3号の延長
20	17-20	18.3.27	広畑区蒲田字東下井251番14、251番30及び251番14地先里道	指定17-3号の延長

[illegible]

位置指定道路 L=39.22m

42条2項道路

FH=10.14

FH=9.98

L=39.22m i=0.40%

[illegible]

ボルトナット固定型 錆害防止型

鉄コンクリート

600

750 300 150

400

150

50 600 700 50

[illegible]

地 番	宅地1		
測 点	X_n	Y_n	$(X_{n+1}-X_{n-1}) Y_n$
F93	1016.762	979.986	14276.436048
F95	1021.889	989.899	-4222.940246
F96	1012.408	965.079	-14059.270872
F94	1007.321	975.187	4245.964198
		倍 面 積	240.189128
		面 積	120.09456640
		地 積	120.09 m ²

地 番	宅地 2		
測 点	X n	Y n	$(X_{n+1} - X_{n-1}) Y_n$
F95	1 0 2 1 . 8 8 9	9 6 9 . 8 9 9	1 4 1 4 7 . 9 1 6 7 1 3
F97	1 0 2 6 . 9 9 5	9 5 9 . 8 5 4	- 4 2 3 7 . 7 5 5 4 1 0
F98	1 0 1 7 . 4 7 4	9 5 5 . 0 1 5	- 1 3 9 3 0 . 8 0 3 8 0 5
F96	1 0 1 2 . 4 0 8	9 6 5 . 0 7 9	4 2 6 0 . 8 2 3 7 8 5
		倍 面 積	2 4 0 . 1 8 1 2 8 3
		面 積	1 2 0 . 0 9 0 6 4 1 5
		地 積	1 2 0 . 0 9 m ²

地 番	① 道路位置 1			
測 点	X _n	Y _n	(X _{n+1} -X _{n-1})	Y _n
F113	1028. 606	969. 942	-10243. 557462	
Y5	1012. 690	1001. 256	-15018. 840000	
Y4	1013. 606	1003. 902	1818. 066522	
Y2	1014. 501	1006. 487	-5484. 347663	
3	1008. 157	1003. 553	-7834. 738271	
K2	1006. 694	1002. 877	-6352. 222918	
F12	1001. 823	1000. 624	-2195. 369056	
F11	1004. 500	999. 696	5399. 358096	
F10	1007. 224	998. 752	7104. 122976	
F9	1011. 613	990. 116	9443. 726408	
F03	1016. 762	979. 986	10070. 336136	
F95	1021. 889	969. 899	6293. 674611	
F108	1023. 251	967. 220	6496. 816740	
		倍 面 積	-502. 973881	
		面 積	251. 4869405	
		地 積	251. 48	m ²

總計	491.66
----	--------

様式第 19号 第 14条関係)

指定年月日・番号 平成 17年.11月14日 第 17-14 号
公告年月日・番号 平成 17年.11月6日 第 234 号

承諾書


この図面記載のとおり道路の位置の指定・変更・廃止を承諾します。

道路の幅員の延長	幅員 6.00m 延長 17.25m	道路の面積	103.60㎡
----------	-----------------------	-------	---------


平面図 1/250




計画道路・給排水施設標準断面図 S=1/50

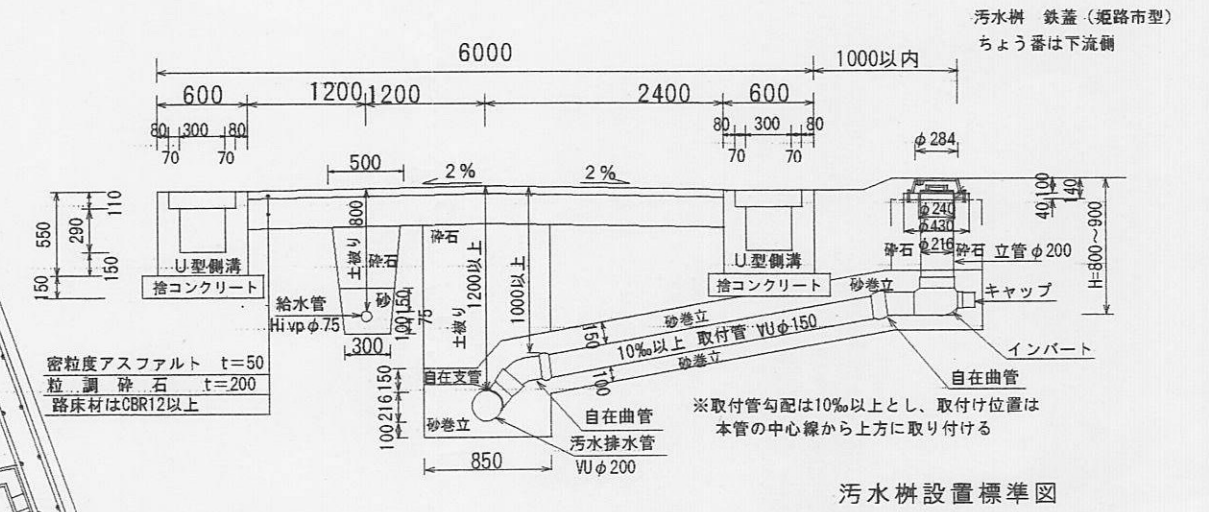

求積図 S=1/500

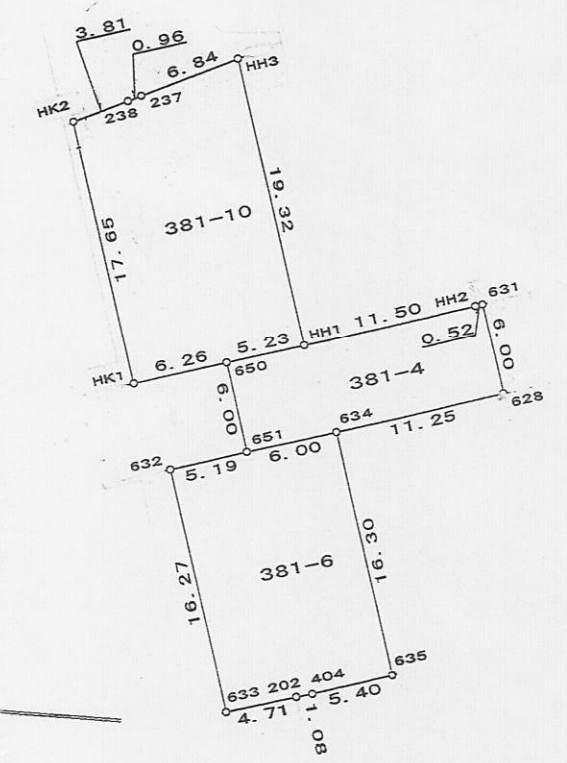

363-4 計画道路縦断面図

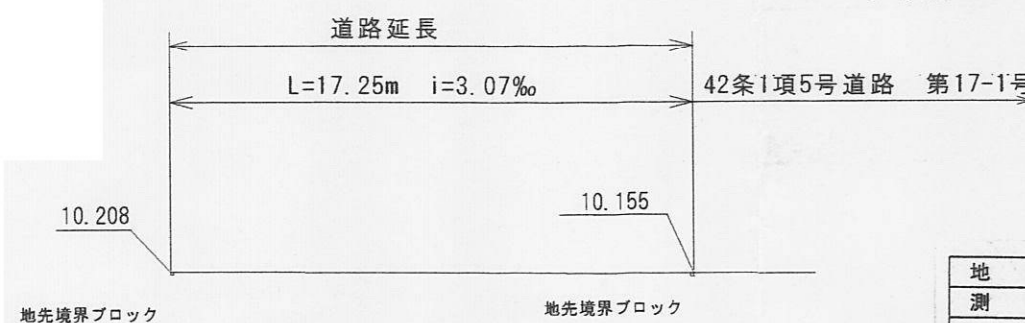

求積表

地番	381-4		
測点	X_n	Y_n	$(X_{n+1} - X_{n-1}) Y_n$
631	139.219	113.494	-487.456730
628	135.321	108.928	507.495552
634	143.878	101.624	1333.916624
651	148.447	97.723	827.420641
650	152.345	102.289	-8.387698
HH1	148.365	105.687	-1345.289823
HH2	139.616	113.154	-1034.906484
		倍面積	-207.207918
		面積	103.6039590
		地積	103.60 m ²

地番	381-6		
測点	X _n	Y _n	(X _{n+1} - X _{n-1}) Y _n
634	143.878	101.624	-1539.908472
635	133.294	89.226	-580.682808
404	137.370	85.680	421.117200
202	138.209	84.994	379.158234
633	141.831	81.973	1163.114897
632	152.398	94.351	624.226216
651	148.447	97.723	-832.599960
	倍面積		-365.574693
	面積		182.7873465
	地積		182.78 m ²

地番	381-10			
測点	X _n	Y _n	(X _{n+1} - X _{n-1}) Y _n	距離
HH3	160.912	120.385	-2053.406945	19.32
HH1	148.365	105.687	-905.420529	5.23
650	152.345	102.289	894.824172	6.26
HK1	157.113	98.219	1594.094370	17.65
HK2	168.575	111.646	997.780302	3.81
238	166.050	114.505	-361.034265	0.96
237	165.422	115.232	-592.062016	6.84
		倍面積	-425.224911	
		面積	212.6124555	
		地積	212.61	㎡

総合計面積 498.99㎡


様式第 19号 第 14条関係)

指定年月日・番号	平成 18 年 1 月 25 日 第 17-15 号
公告年月日・番号	平成 18 年 1 月 27 日 第 16 号


承 諾 書

この図面記載のとおり道路の位置の指定・変更・廃止を承諾します。


道路の幅員の延長	幅員 6.00m 延長 30.18m	道路の面積	169.27㎡
----------	-----------------------	-------	---------

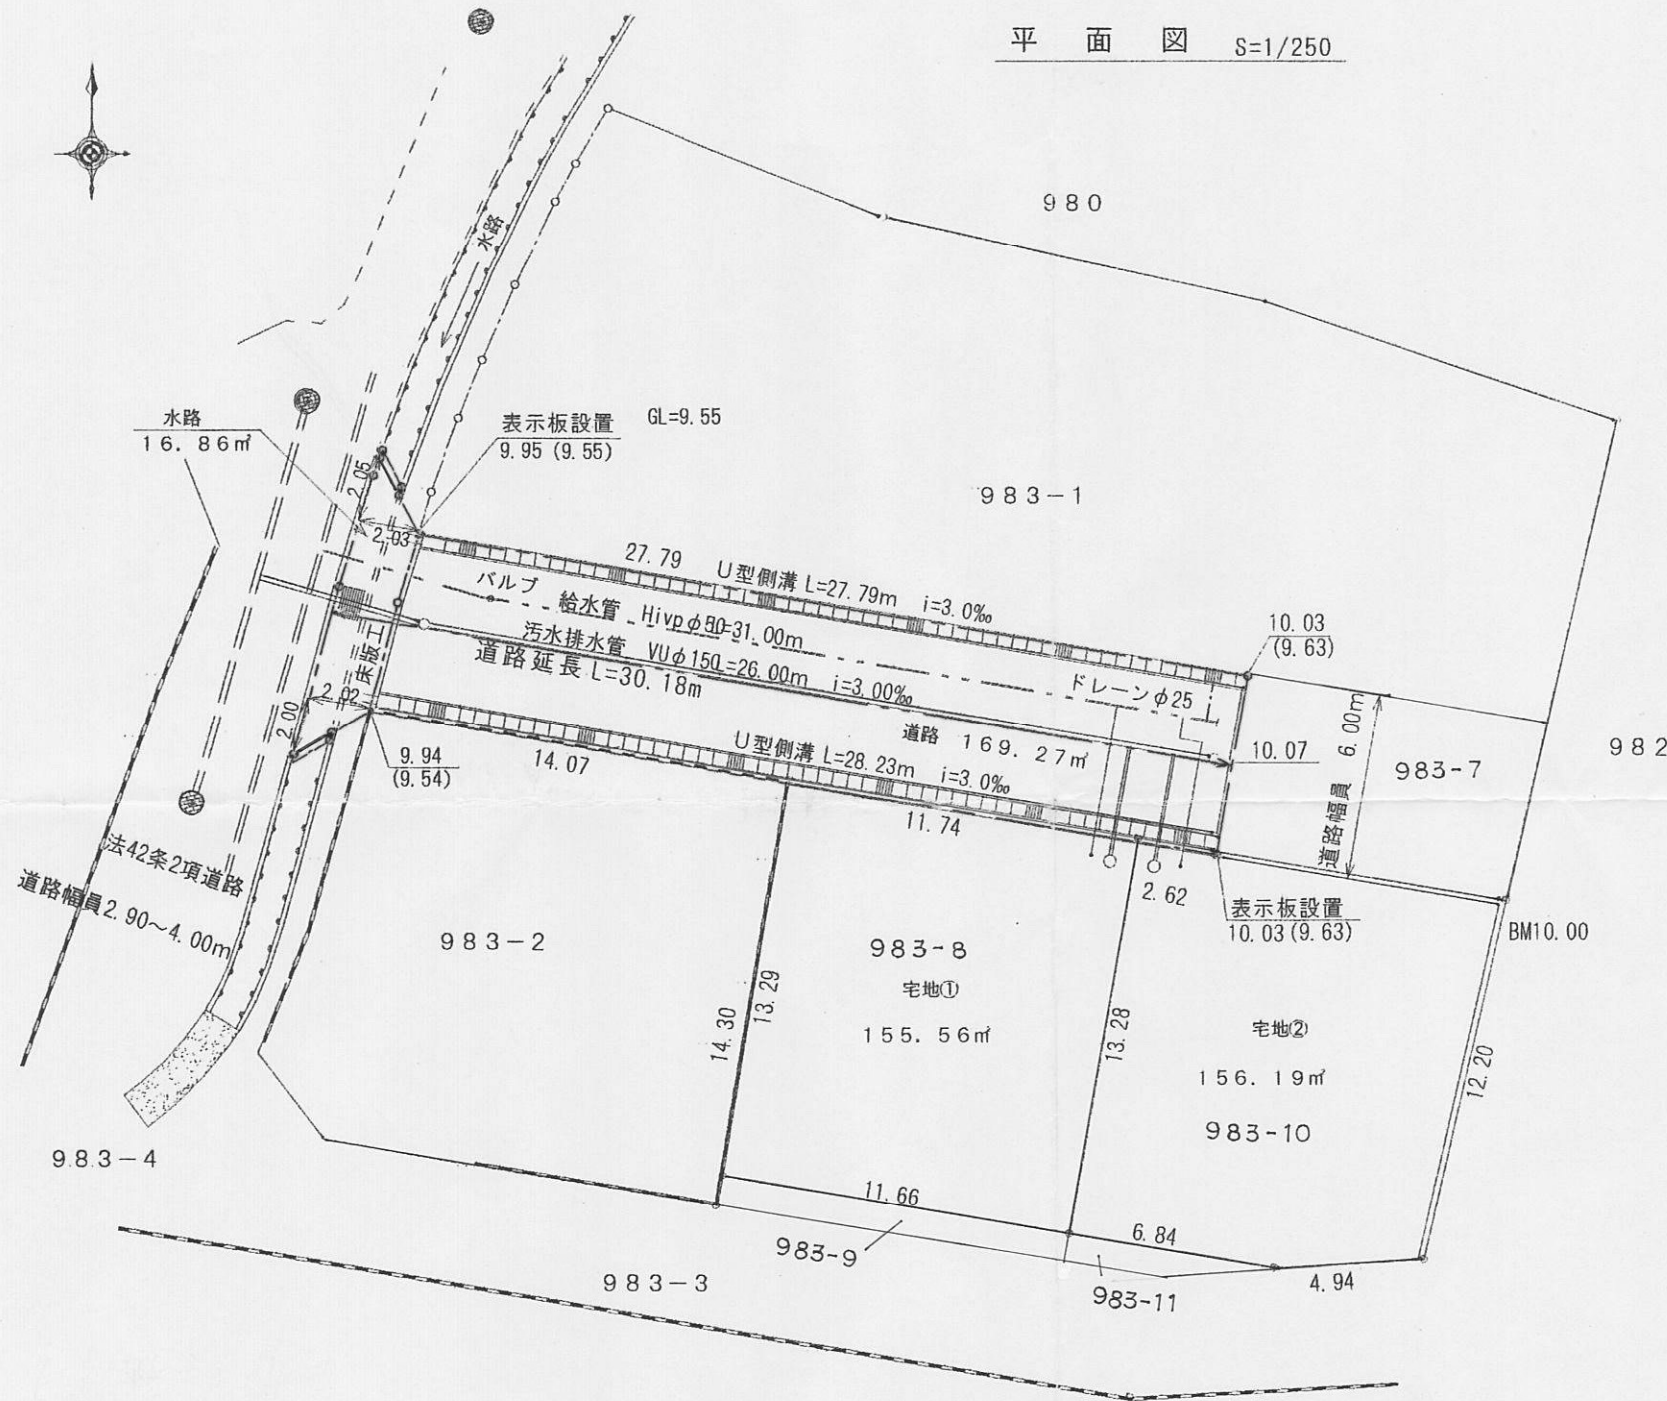

計画道路縦断面図

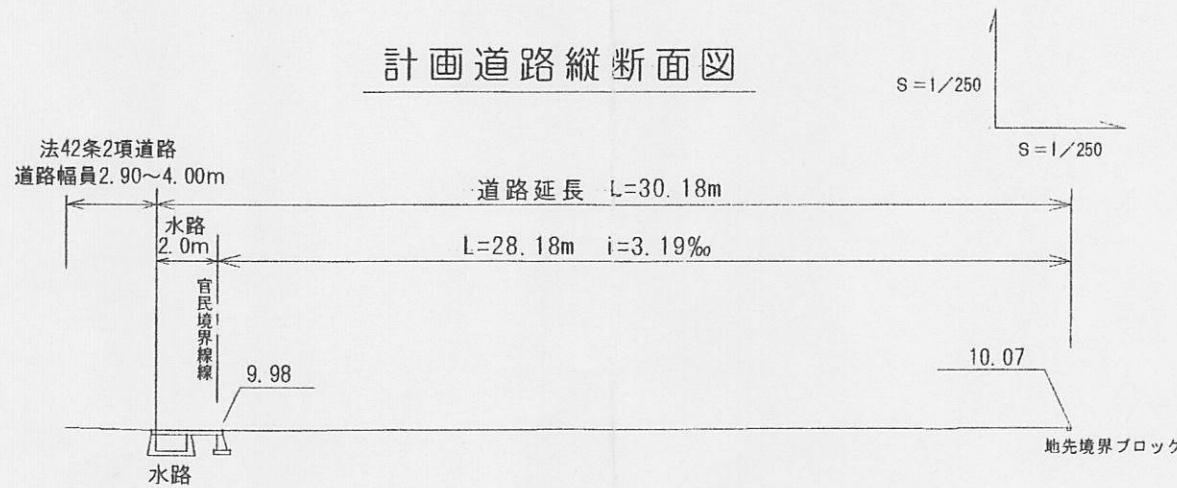


計画道路・給排水施設標準断面図 S=1/50

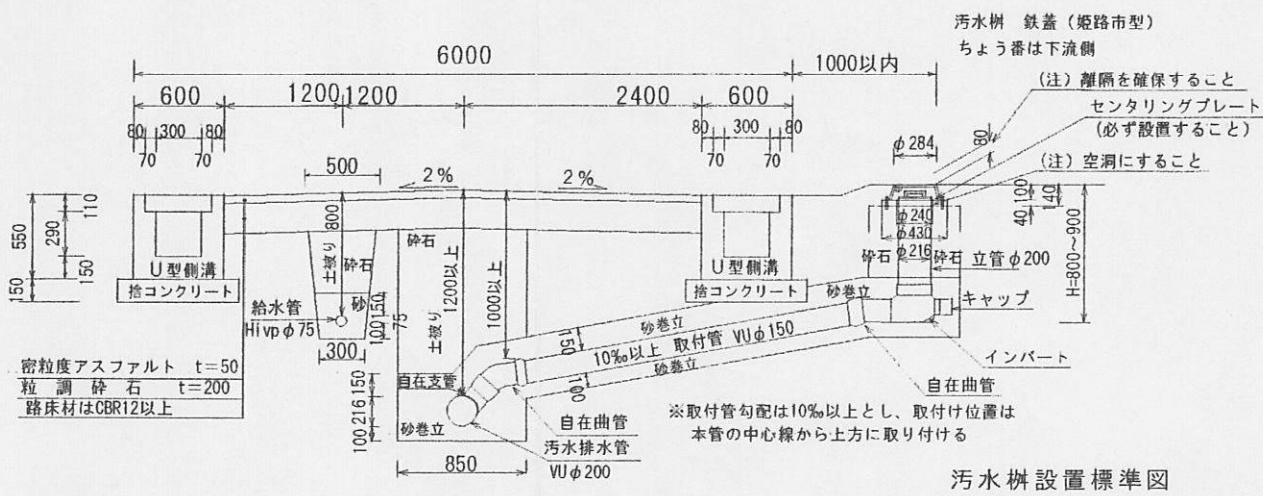

汚水枳設置標準図

求積図 S=1/500

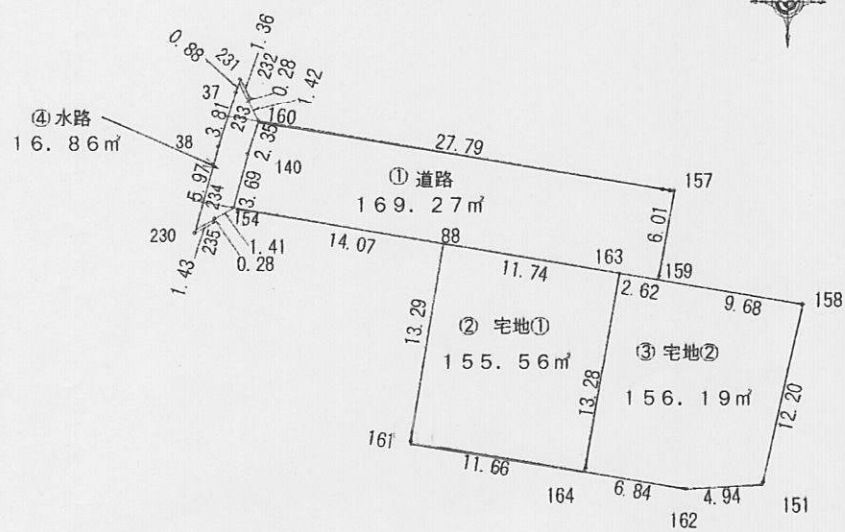

求積表

地番	①	道路①			
NO	X_n	Y_n	$Y_{n+1}-Y_{n-1}$	$X_n \cdot (Y_{n+1}-Y_{n-1})$	
159	111.070	140.644	3.591	398.852370	
157	116.999	141.645	-26.405	-3089.358595	
160	121.626	114.239	-28.099	-3417.568974	
140	119.376	113.546	-1.633	-194.941008	
154	115.807	112.606	12.932	1497.616124	
88	113.457	126.478	25.448	2887.253736	
163	111.506	138.054	14.166	1579.593996	
			合 計	-338.552351	
			合 計 面 積	169.2761755	
				169.27	m

地番	② 宅地①			
NO	X _n	Y _n	Y _{n+1} -Y _{n-1}	X _n ・(Y _{n+1} -Y _{n-1})
164	98.404	135.842	13.719	1350.004476
163	111.506	138.054	-9.364	-1044.142184
88	113.457	126.478	-13.719	-1556.516583
161	100.333	124.335	9.364	939.518212
		合 計		-311.136079
		合 計 面 積		155.56㎡

地番	③宅地②			
NO	X_n	Y_n	$Y_{n+1}-Y_{n-1}$	$X_n \cdot (Y_{n+1}-Y_{n-1})$
162	97.273	142.590	11.682	1136.343186
151	97.552	147.524	7.600	741.395200
158	109.461	150.190	-6.880	-753.091680
159	111.070	140.644	-12.136	-1347.945520
163	111.506	138.054	-4.802	-535.451812
164	98.404	135.842	4.536	446.360544
		合計		-312.390082
		合計面積		156.1950410
		計積		156.19 m

総合計面積	481.02㎡
-------	---------

地番	④ 水路			
NO	X _n	Y _n	Y _{n+1} -Y _{n-1}	X _n ・(Y _{n+1} -Y _{n-1})
235	114.835	111.311	1.316	151.122860
234	115.106	111.383	1.295	149.062270
154	115.807	112.606	2.163	250.490541
140	119.376	113.546	1.633	194.941008
160	121.626	114.239	0.030	3.648780
233	122.889	113.576	-0.579	-71.152731
232	123.161	113.660	-0.551	-67.861711
231	124.371	113.025	-0.939	-116.784369
37	123.543	112.721	-1.421	-175.554603
38	119.895	111.604	-2.654	-318.201330
230	114.122	110.067	-0.293	-33.437746
合計			計	-33.727031
合計面積			積	16.8635155
			面積	16.86 ㎡

様式第 19号 第 14条関係)


指定年月日・番号	平成 18 年 5 月 2 日 第 17-16 号
公告年月日・番号	平成 18 年 5 月 2 日 第 93 号

承諾書


この図面記載のとおり道路の位置の指定・変更・廃止を承諾します。

道路幅員の延長	幅員 4.35m 延長 47.45m	道路の面積	244.82㎡
---------	-----------------------	-------	---------


平面図 S=1/250

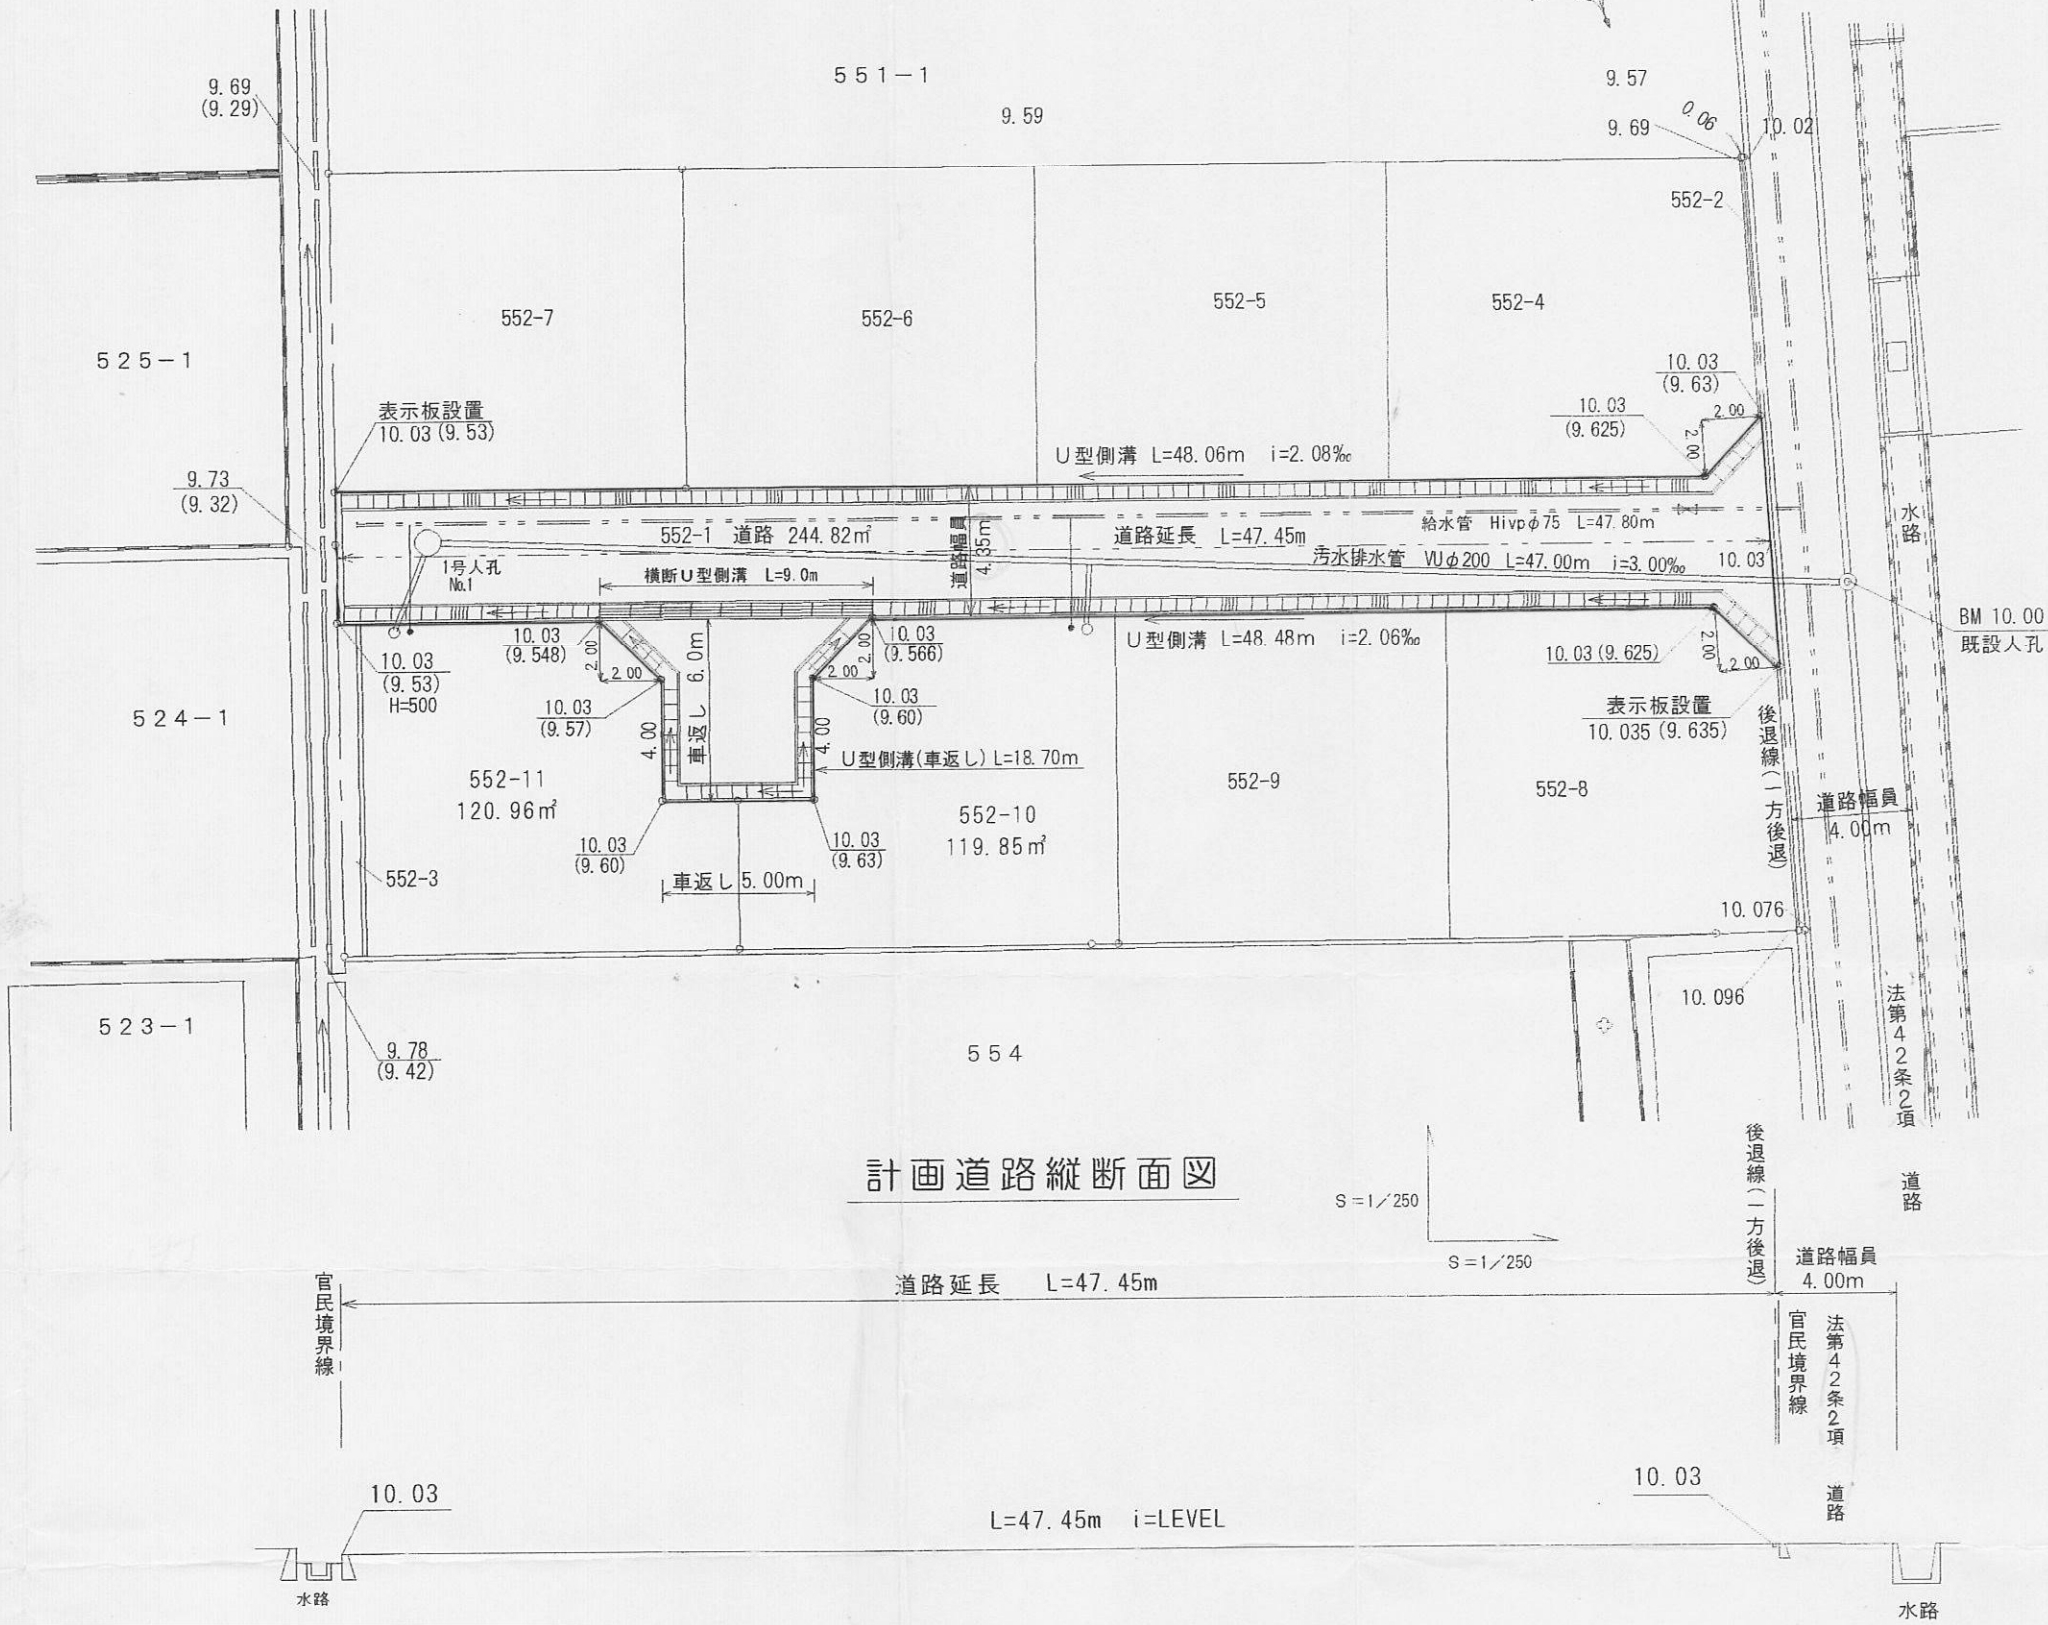

計画道路縦断面図

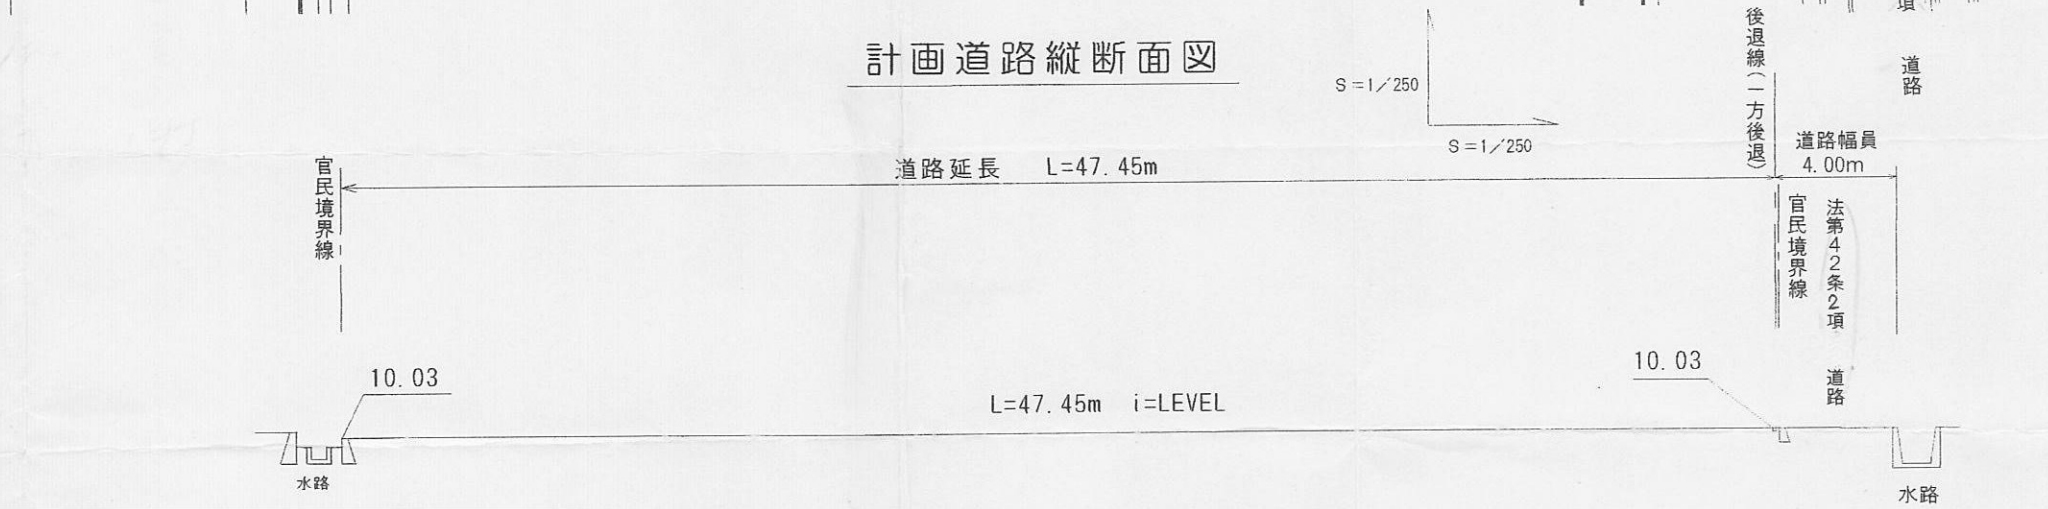


計画道路・給排水施設標準断面図 S=1/50

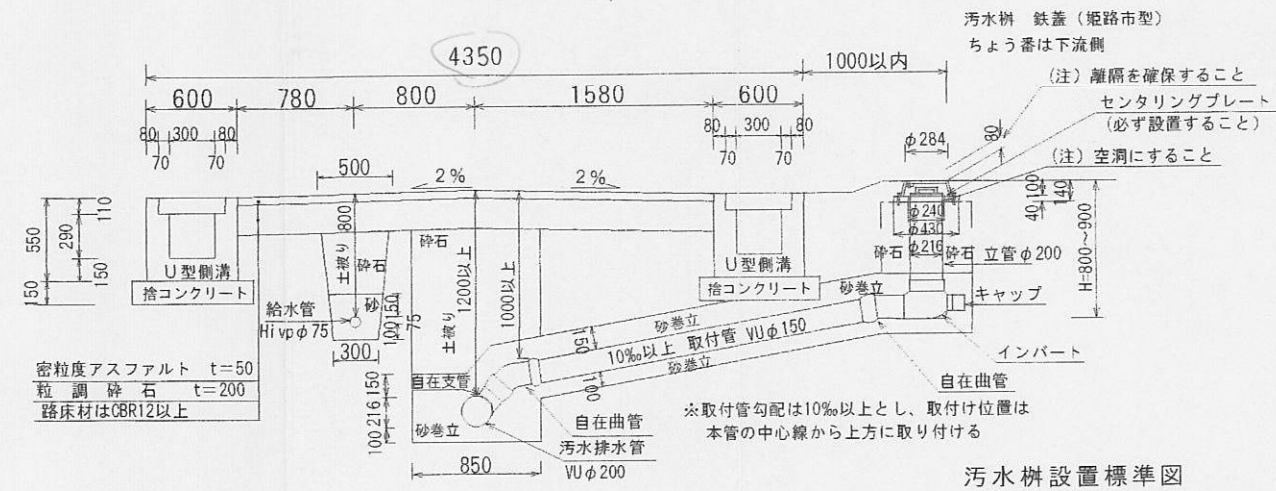

汚水溝設置標準図

求積図 S=1/500

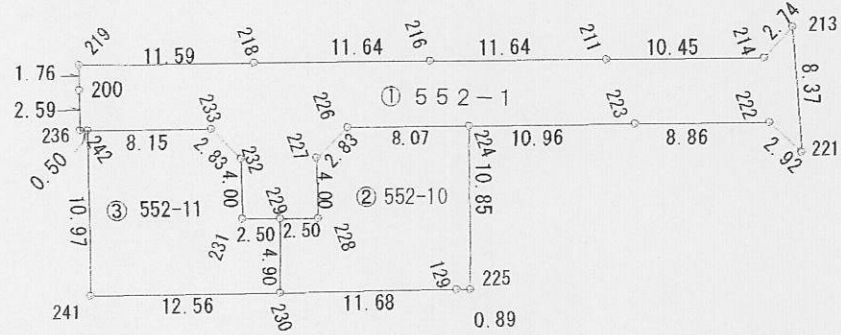

求積表


地番	① 552-1				
NO	X _n	Y _n	Y _{n+1} - Y _{n-1}	X _n (Y _{n+1} - Y _{n-1})	
219	5.6 1.26	8.0 6.45	-2. 250	-126. 283500	
200	5.5 5.48	8.2 3.06	4. 113	228. 468924	
236	5.4 6.95	8.4 7.58	2. 621	143. 355595	
242	5.5 1.66	8.4 9.27	2. 919	161. 029554	
233	6.2 8.40	8.7 6.77	5. 314	333. 931760	
232	6.4 0.51	9.0 2.41	6. 334	405. 699034	
231	6.2 7.00	9.4 0.11	4. 615	289. 360500	
229	6.5 0.58	9.4 8.56	1. 690	109. 948020	
228	6.7 4.16	9.5 7.01	-2. 925	-197. 191800	
227	6.8 7.67	9.1 9.31	-4. 981	-342. 528427	
226	7.1 3.31	9.0 7.20	1. 512	107. 852472	
224	7.8 9.29	9.3 4.43	6. 423	506. 960967	
223	8.9 2.54	9.7 1.43	6. 688	596. 930752	
222	9.7 5.93	10.0 1.31	5. 591	545. 642463	
221	9.8 9.26	10.2 7.34	-5. 444	-538. 553144	
213	10.1 2.43	9.4 6.87	-6. 796	-688. 047428	
214	9.8 8.01	9.5 9.38	-2. 275	-224. 772275	
211	8.8 9.63	9.2 4.12	-7. 454	-663. 130202	
216	7.8 0.02	8.8 4.84	-7. 856	-612. 783712	
218	6.7 0.41	8.4 5.56	-7. 839	-525. 534399	
合 計				-489. 644846	
合 計 面 積				244. 8224230	
地 積				244. 82 m ²	

地番	② 552-10				
NO	X _n	Y _n	Y _{n+1} - Y _{n-1}	X _n (Y _{n+1} - Y _{n-1})	
230	6.3 4.04	9.9 4.73	8. 504	539. 187616	
129	7.4 4.24	10.3 3.60	4. 187	311. 613288	
225	7.5 2.68	10.3 6.60	-9. 917	-746. 432756	
224	7.8 9.29	9.3 4.43	-12. 940	-1021. 341260	
226	7.1 3.31	9.0 7.20	-1. 512	-107. 852472	
227	6.8 7.67	9.1 9.31	4. 981	342. 528427	
228	6.7 4.16	9.5 7.01	2. 925	197. 191800	
229	6.5 0.58	9.4 8.56	3. 772	245. 398776	
合 計				-239. 706581	
合 計 面 積				119. 8532905	
地 積				119. 85 m ²	



地番	③ 552-11				
NO	X _n	Y _n	Y _{n+1} - Y _{n-1}	X _n (Y _{n+1} - Y _{n-1})	
242	5.5 1.66	8.4 9.27	7. 618	420. 254588	
241	5.1 5.60	9.5 2.95	14. 546	749. 991760	
230	6.3 4.04	9.9 4.73	-0. 439	-27. 834356	
229	6.5 0.58	9.4 8.56	-5. 462	-355. 346796	
231	6.2 7.00	9.4 0.11	-4. 615	-289. 360500	
232	6.4 0.51	9.0 2.41	-6. 334	-405. 699034	
233	6.2 8.40	8.7 6.77	-5. 314	-333. 931760	
合 計				-241. 926098	
合 計 面 積				120. 9630490	
地 積				120. 96 m ²	

総計面積 485.63 m²

横断U型側溝構造図 1/30

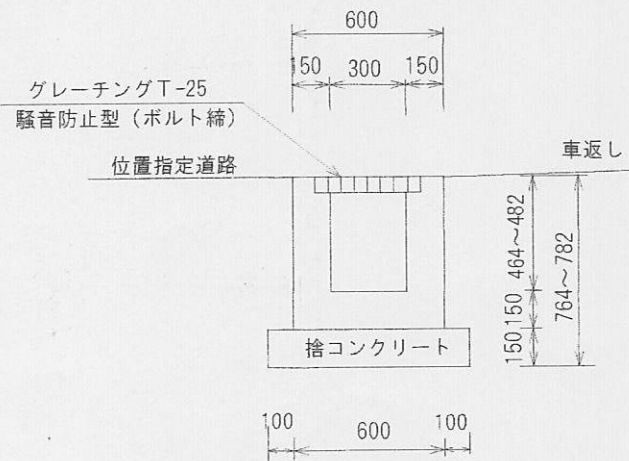





指定年月日・番号	平成 年 月 日 第 号
公告年月日・番号	平成 年 月 日 第 号
承 諾 書	
この図面記載のとおり、道路の位置の指定・変更・廃止を申請します。	
平成 年 月 日 姫路市飾磨区阿成植木650番地 (申請者) 横野 修三 様	
道路の幅員	4.00 m 4.50 m
道路の延長	24.36 m 29.77 m
道路の面積	243.06 m ²

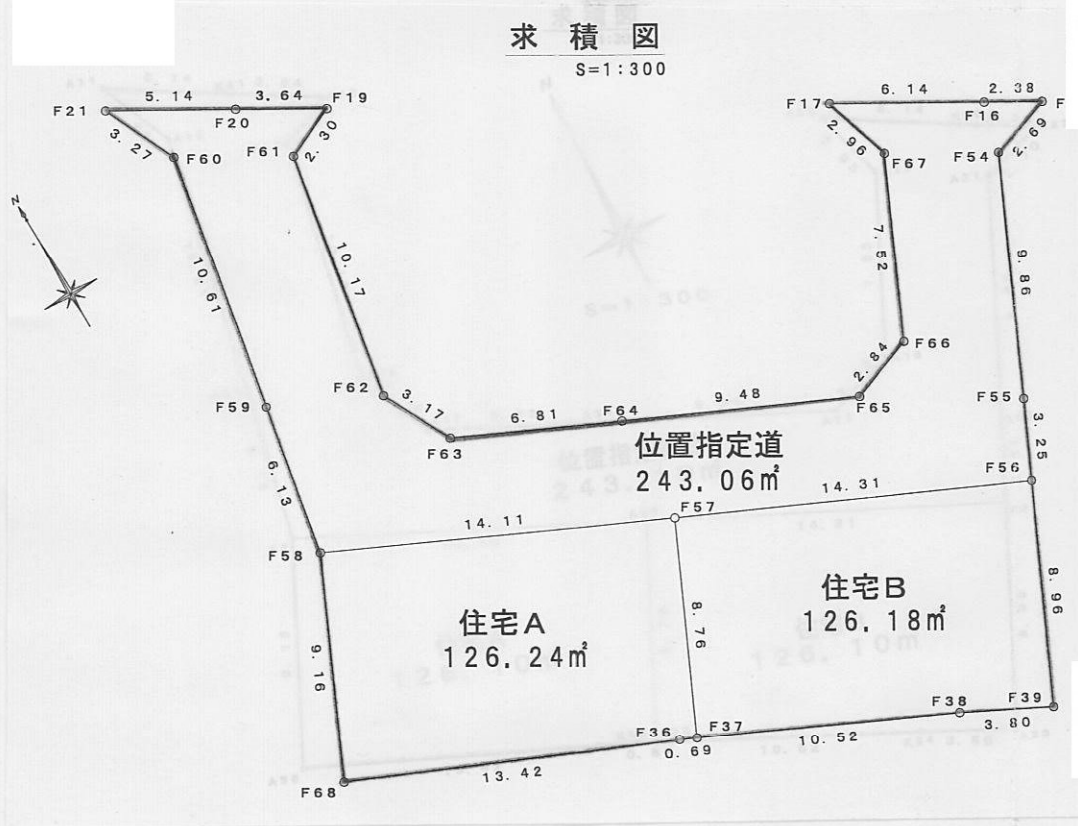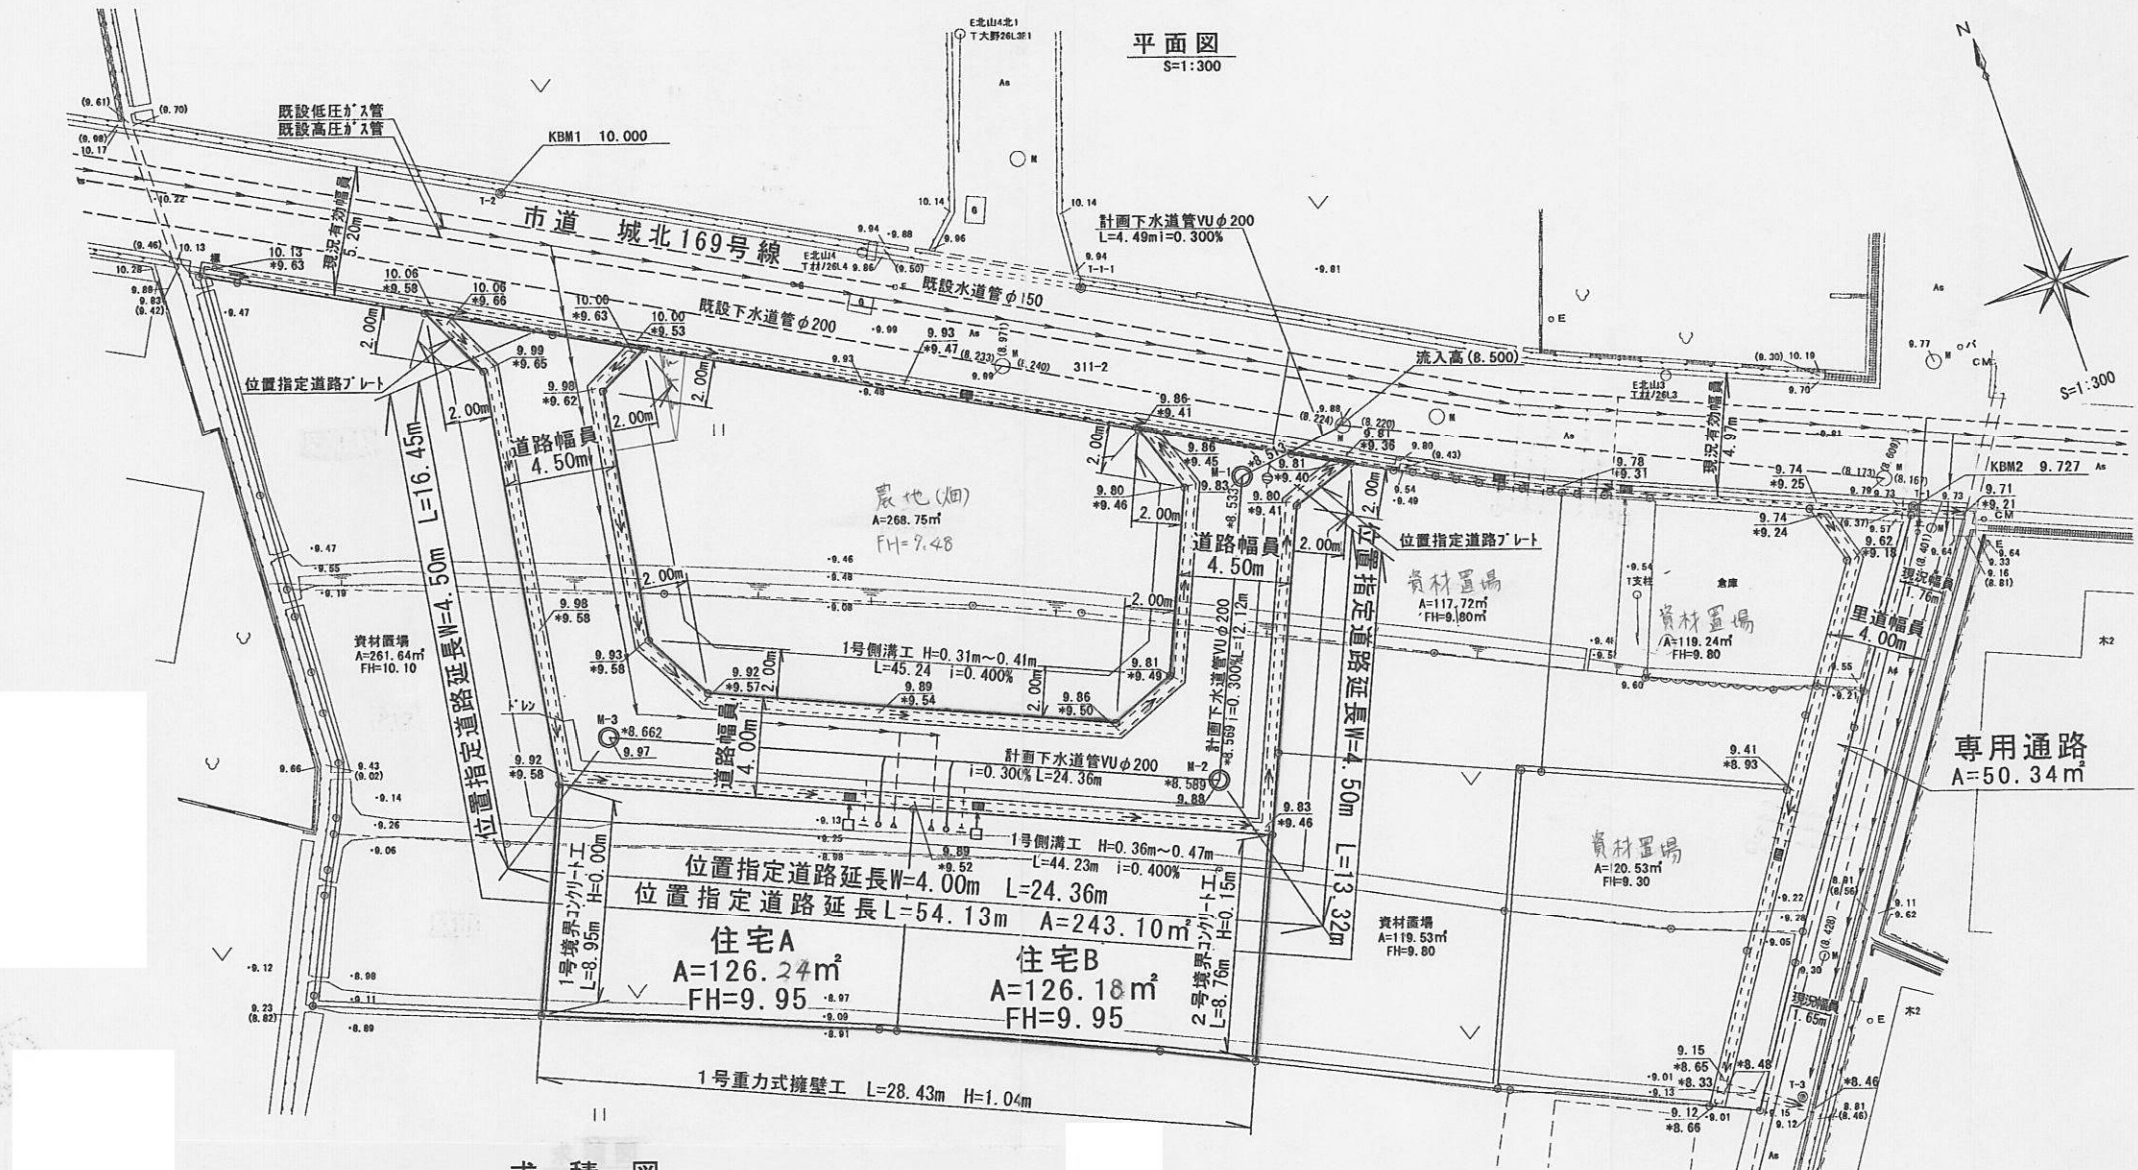

番 点	位置指定道	X _n	Y _n	(X _{n+1} - X _{n-1}) Y _n
F60		527.891	447.334	-185.196276
F59		524.930	448.717	-6013.256517
F58		514.490	446.853	-7363.690587
F57		508.451	445.784	-5309.287440
F56		502.580	458.610	-5417.101320
F55		496.639	471.626	-1409.218488
F54		499.592	472.980	5637.921600
F53		508.559	477.083	4673.027985
F52		509.387	479.645	963.606805
F51		510.568	477.577	2021.105864
F50		513.619	472.250	111.923250
F49		510.805	473.156	-4570.213804
F48		503.960	470.035	-3681.784155
F47		502.972	467.371	1382.950789
F46		506.919	458.749	3107.105977
F45		509.745	452.555	2546.074430
F44		512.545	451.079	5777.870911
F43		522.554	452.864	4972.446720
F42		523.525	454.949	1269.307710
F41		525.344	451.793	1972.528238
倍 積				486.122692
面 積				243.0613460
地 積				243.06

地 番	住宅A	X _n	Y _n	(X _{n+1} - X _{n-1}) Y _n
F58		508.451	445.784	-1097.074424
F57		500.119	441.968	-5985.572624
F56		494.908	454.334	-2499.291334
F55		494.618	454.964	3490.483808
F54		502.580	458.610	6343.952130
倍 積				262.497556
面 積				126.2487780
地 積				126.24

地 番	住宅B	X _n	Y _n	(X _{n+1} - X _{n-1}) Y _n
F57		502.580	458.610	-926.850810
F56		494.618	454.964	-5635.639088
F55		490.193	464.503	-2848.796899
F54		488.485	467.902	3016.096292
F53		496.639	471.626	6647.568470
倍 積				252.377985
面 積				126.1889925
地 積				126.18

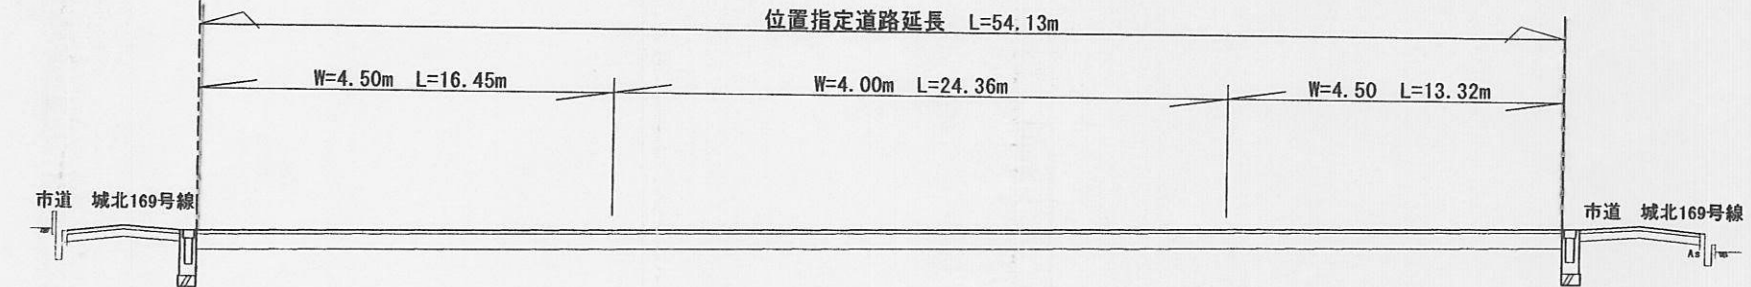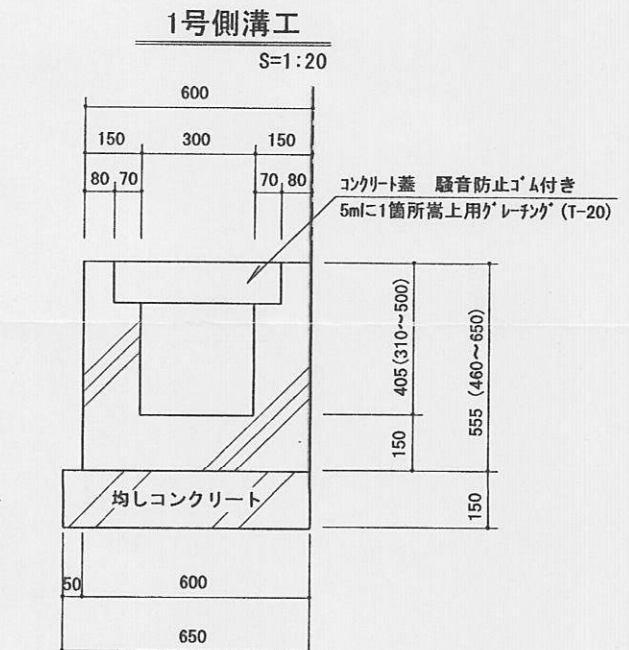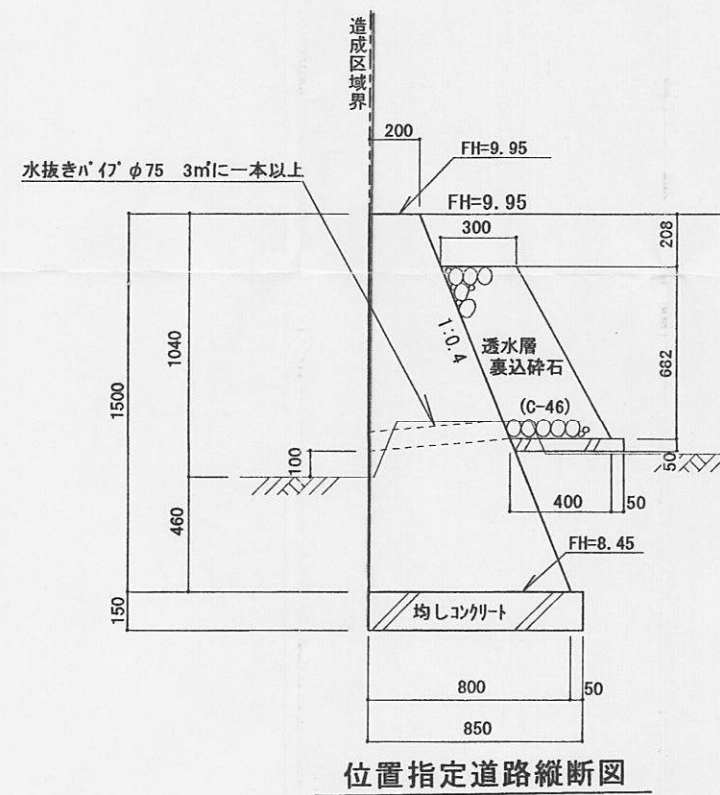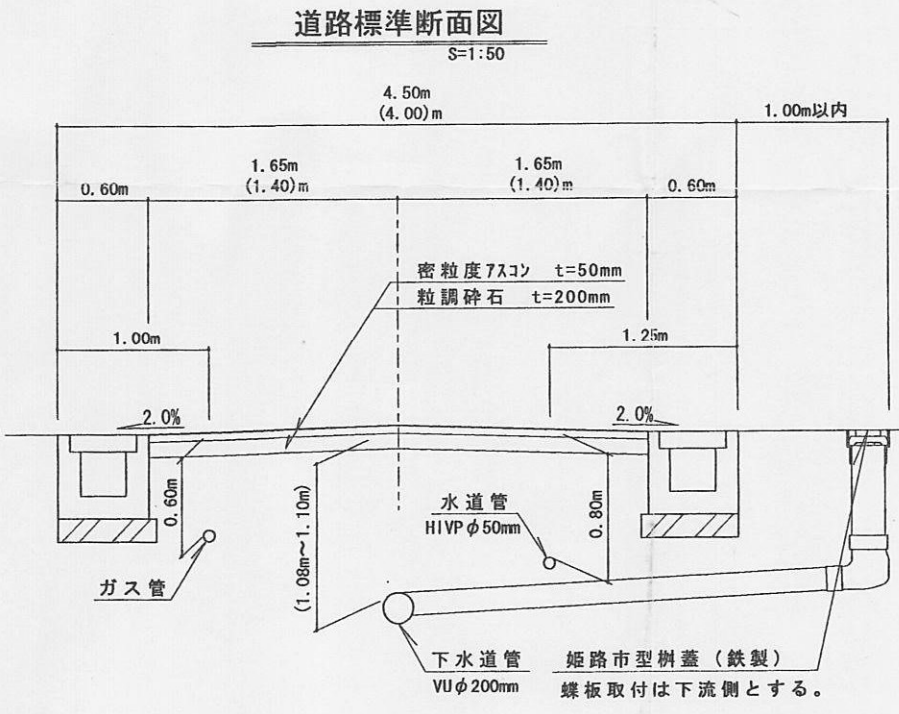


指定年月日・番号	平成 18 年 4 月 1 日	第 17-18 号
公告年月日・番号	平成 18 年 4 月 18 日	第 73 号


承諾書

この図面記載のとおり道路の位置の指定・変更・廃止を承諾します。

道路の幅員の延長	幅員 6.00m 延長 21.72m	道路の面積	135.22 m ²
----------	--------------------	-------	-----------------------

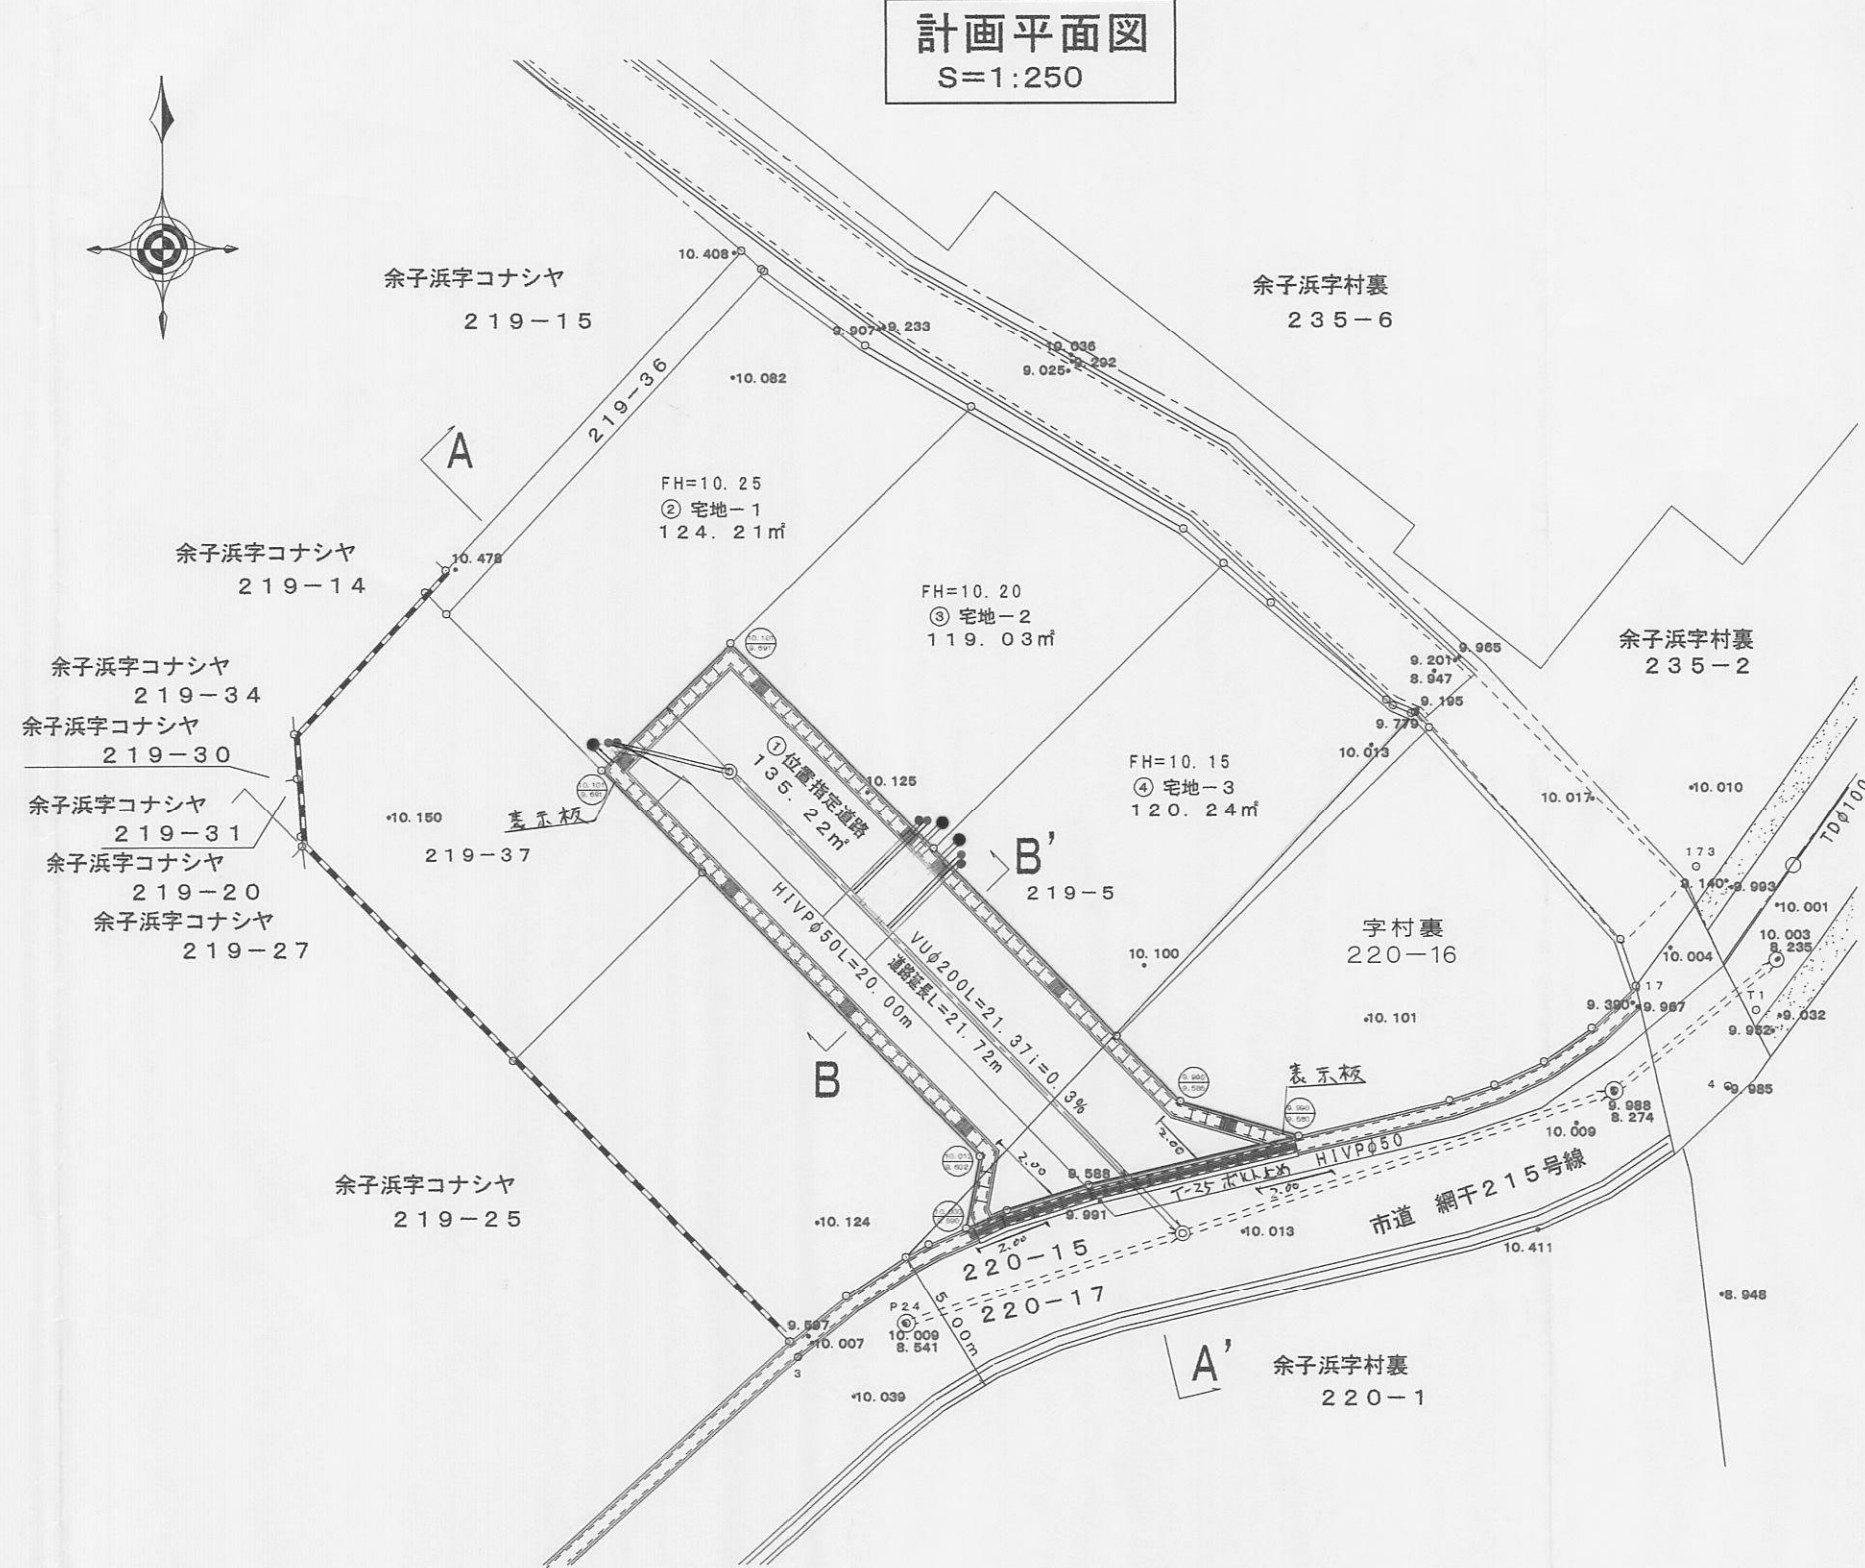


道路標準断面図
S=1:50

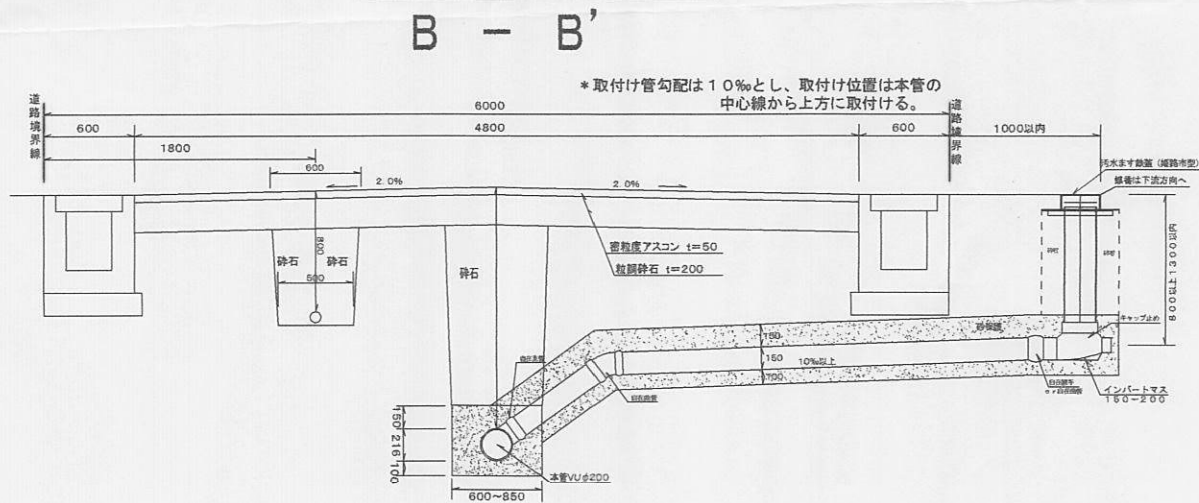

道路縦断面図
S=1:100

求積図
S=1:500

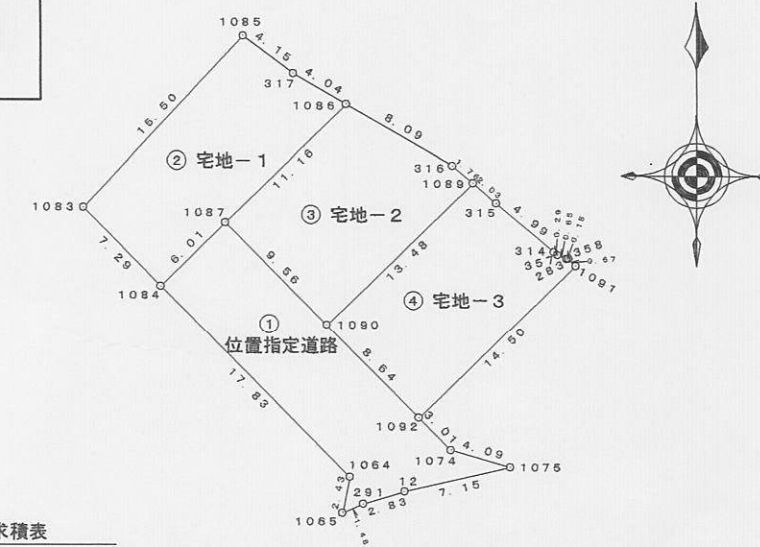

求積表

地番	① 位置指定道路					
NO	X _n	Y _n	Y _{n+1} -Y _{n-1}	X _n ・	(Y _{n+1} -Y _{n-1})	
291	93.420	75.157	4.073	380.	499660	
12	94.250	77.868	9.679	912.	245750	
1075	95.879	84.836	3.041	291.	568039	
1074	97.016	80.909	-6.039	-585.	879624	
1092	99.161	78.797	-8.175	-810.	641175	
1090	105.320	72.734	-12.768	-1344.	725760	
1087	112.133	66.029	-10.988	-1232.	117404	
1084	107.917	61.746	8.225	887.	617325	
1064	95.209	74.254	12.049	1147.	173241	
1065	92.823	73.795	0.903	83.	819169	
合 計				面積		
合 計				面積		135.2203895
地 積						135.22 m ²

地番	②宅地-1					
NO	X_n	Y_n	$Y_{n+1} - Y_{n-1}$	$X_n \cdot (Y_{n+1} - Y_{n-1})$		
1086	119.965	73.986	4.455	534.444075		
317	121.990	70.484	-6.820	-831.971800		
1085	124.487	67.166	-13.864	-1724.642898		
1083	113.113	56.630	-5.420	-613.072460		
1084	107.917	61.746	9.399	1014.311883		
1087	112.133	66.029	12.240	1372.607920		
合 計				-248.423260		
合 計 面 積				124.2116400		
地 積				124.21	m ²	


地番	宅地-2					
NO	X_n	Y_n	$Y_{n+1} - Y_{n-1}$	$X_n \cdot (Y_{n+1} - Y_{n-1})$		
1090	105.320	72.734	16.312	1717.979840		
1089	114.777	82.341	8.257	947.713689		
316	115.914	80.991	-8.355	-968.461470		
1086	119.965	73.986	-14.962	-1794.916330		
1087	112.133	66.029	-1.252	-140.390516		
合 計				合 計	-238.074787	
				合 計	119.0373935	
				地 積	119.03	m ²

地番	④ 宅地-3				
NO	X_n	Y_n	$Y_{n+1}-Y_{n-1}$	$X_n \cdot (Y_{n+1}-Y_{n-1})$	
1092	99.161	78.797	16.397	1625.942917	
1091	109.333	89.131	9.880	1080.210040	
358	109.833	88.677	-0.601	-66.009633	
283	109.801	88.530	-0.745	-81.801745	
357	110.055	87.932	-0.813	-89.474715	
314	110.250	87.717	-4.036	-444.969000	
315	113.467	83.896	-5.376	-609.988592	
1089	114.777	82.341	-11.162	-1281.140874	
1090	105.320	72.734	-3.544	-373.254080	
			合計	-240.495682	
			合計面積	120.2478410	
			地積	120.24 m ²	


総計面積 498.7172640 m²

地番	面積
① 位置指定道路	135.2203895 m ²
② 宅地-1	124.2116400 m ²
③ 宅地-2	119.0373935 m ²
④ 宅地-3	120.2478410 m ²

側溝工
S=1:30

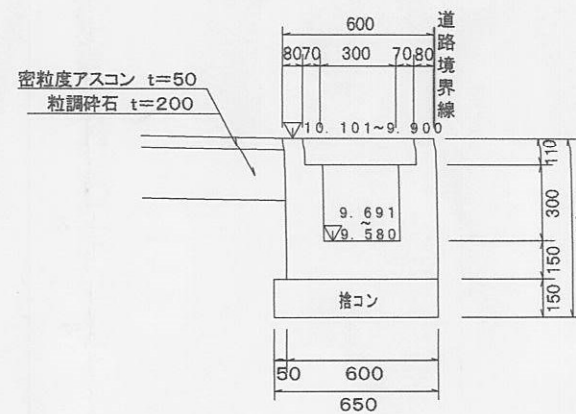

横断側溝工
S=1:30

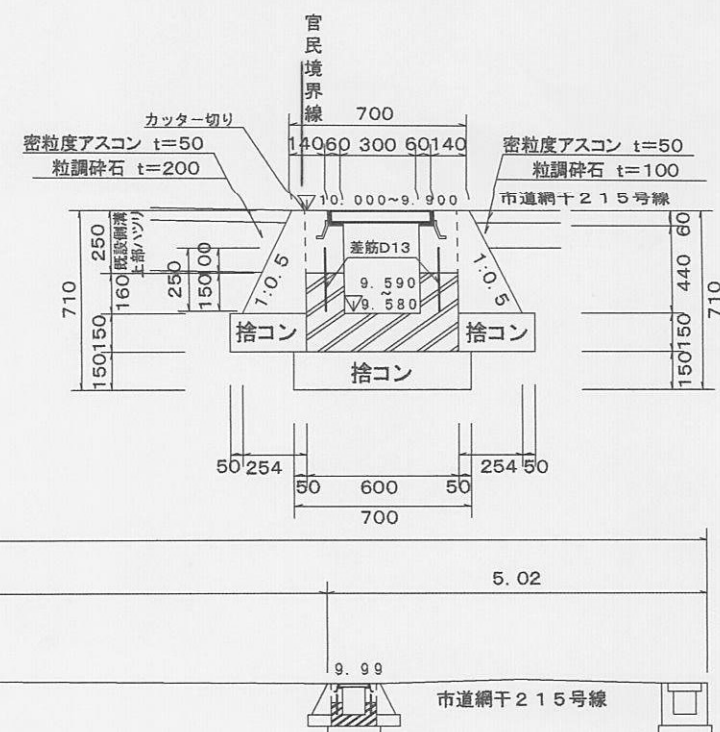


指 定 年 月 日 ・ 番 号	11. 3. 27 日	第 17-19 号
公 告 年 月 日 ・ 番 号	11. 3. 29 日	第 49 号

承 諾 書

この図面記載とおり道路の位置の**指定**・**変更**・**廃止**を承諾します。


道路の幅員	幅員 6.0 m	延長 32.50 m	道路の面積	199.76 m ²
・幅員の別	m	m		
道路の延長	m	m		

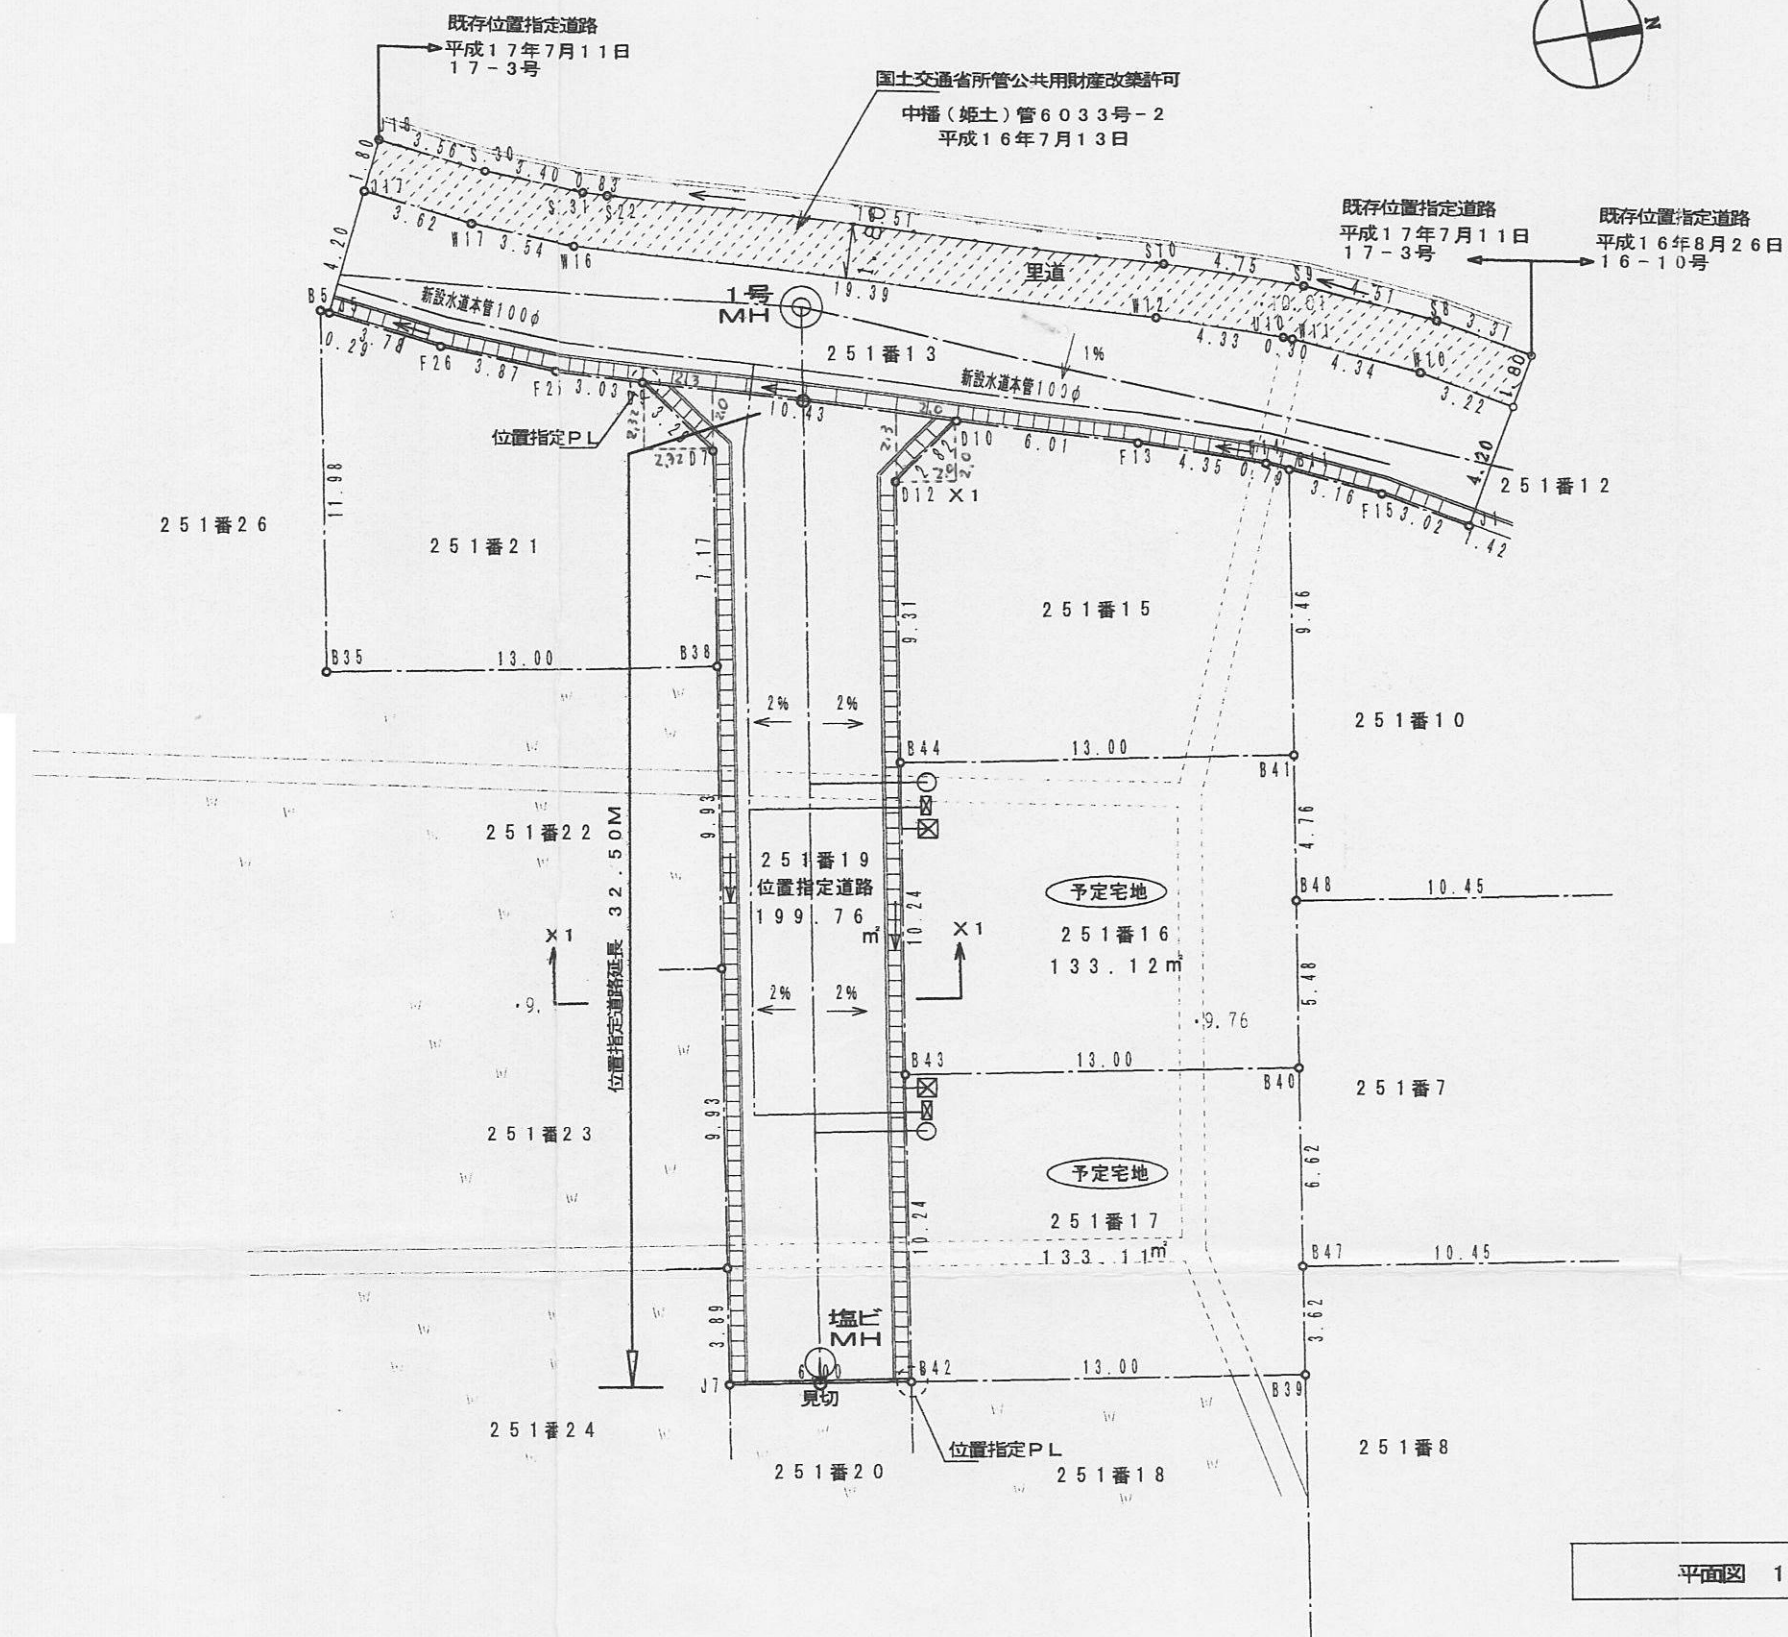

地番	位置指定道路 251番19	
測点名	X座標	Y座標
D10	-43.871	-34.732
D9	-53.835	-37.834
D7	-51.911	-35.161
B38	-53.065	-28.082
B37	-54.662	-18.281
B36	-56.260	-8.480
J7	-56.886	-4.640
B42	-50.959	-3.674
B43	-49.312	-13.780
B44	-47.665	-23.887
D12	-46.166	-33.080
倍面積		399.523137
面積		199.7615685
地積		199.76 m ²

地名	251番16	
測点名	X座標	Y座標
B41	-34.834	-21.796
B44	-47.665	-23.887
B43	-49.312	-13.780
B40	-36.481	-11.689
B48	-35.599	-17.099
倍面積		266.257692
面積		133.1288460
地積		133.12 m ²

地番	2 5 1 番 1 7	
測点名	X座標	Y座標
B 4 0	- 3 6 . 4 8 1	- 1 1 . 6 8 9
B 4 3	- 4 9 . 3 1 2	- 1 3 . 7 8 0
B 4 2	- 5 0 . 9 5 9	- 3 . 6 7 4
B 3 9	- 3 8 . 1 2 8	- 1 . 5 8 3
B 4 7	- 3 7 . 5 4 6	- 5 . 1 5 7
倍面積		2 6 6 . 2 2 3 2 4 0
面積		1 3 3 . 1 1 1 6 2 0 0
地積		1 3 3 . 1 1 m ²

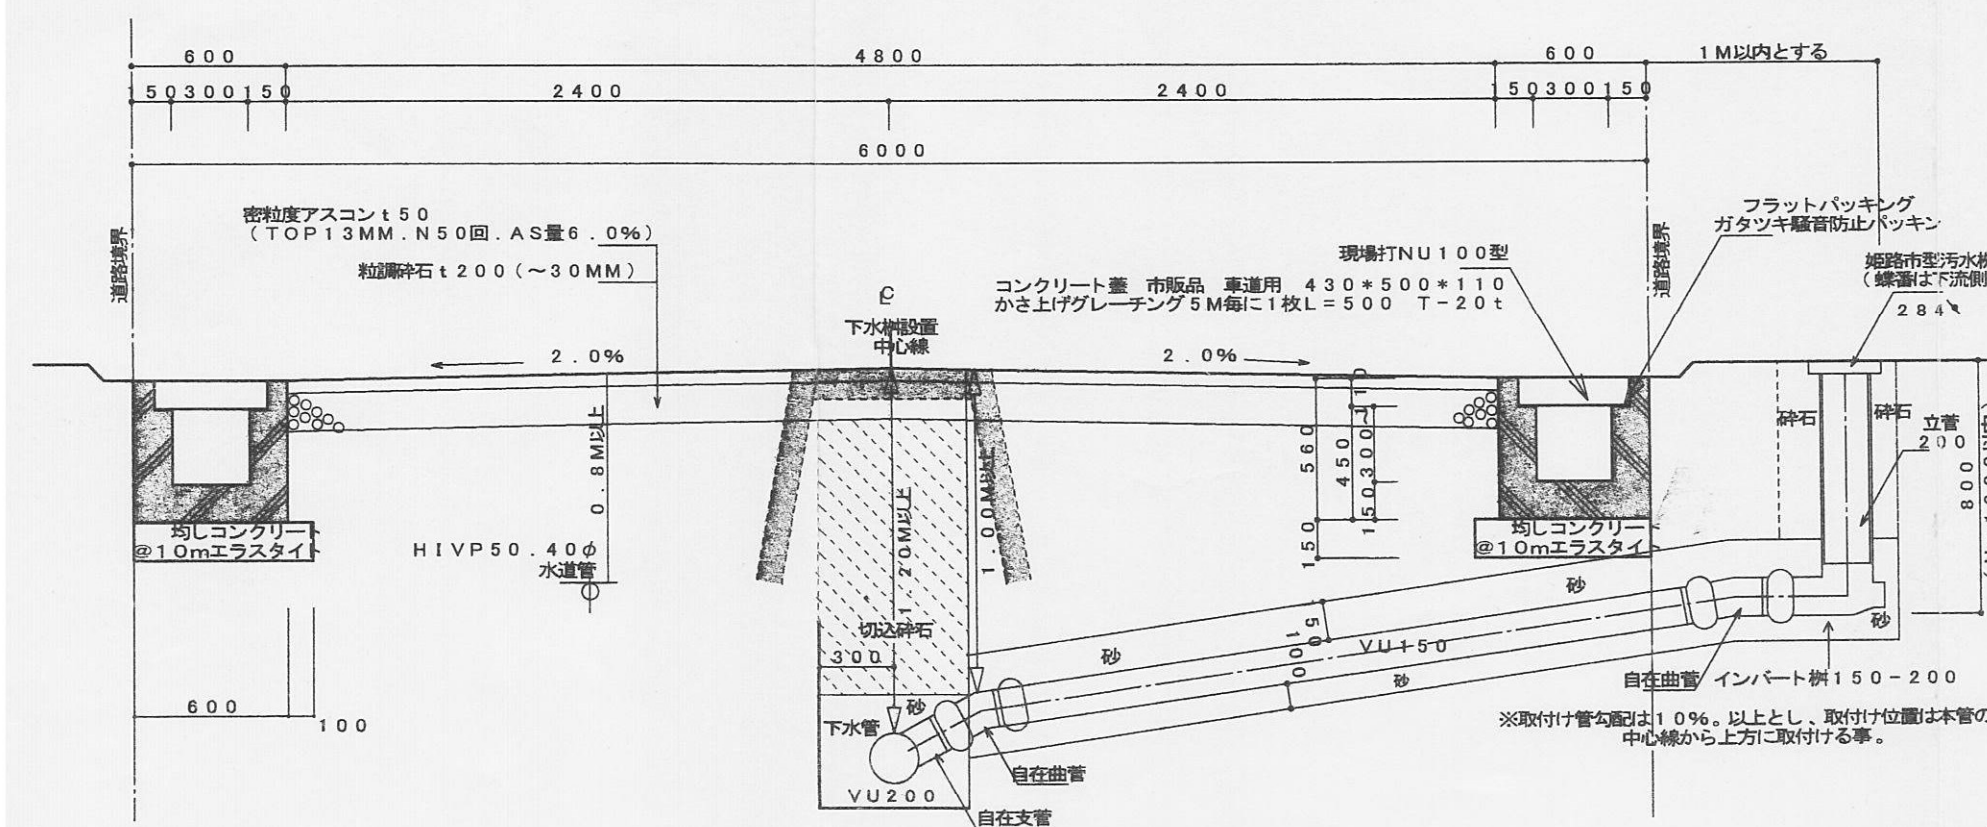

道路標準横断面 1 : 30



位置指定面積
465.99m²

指定年月日・番号	18.3.27	日	第17-20号
公告年月日・番号	18.3.29	日	第48号

承諾書

この図面記載とおり道路の位置の指定・変更・廃止を承諾します。

道路の幅員の別	幅員 6.0 m	延長 32.83 m	道路の面積	202.47 m ²
道路の延長	m	m		

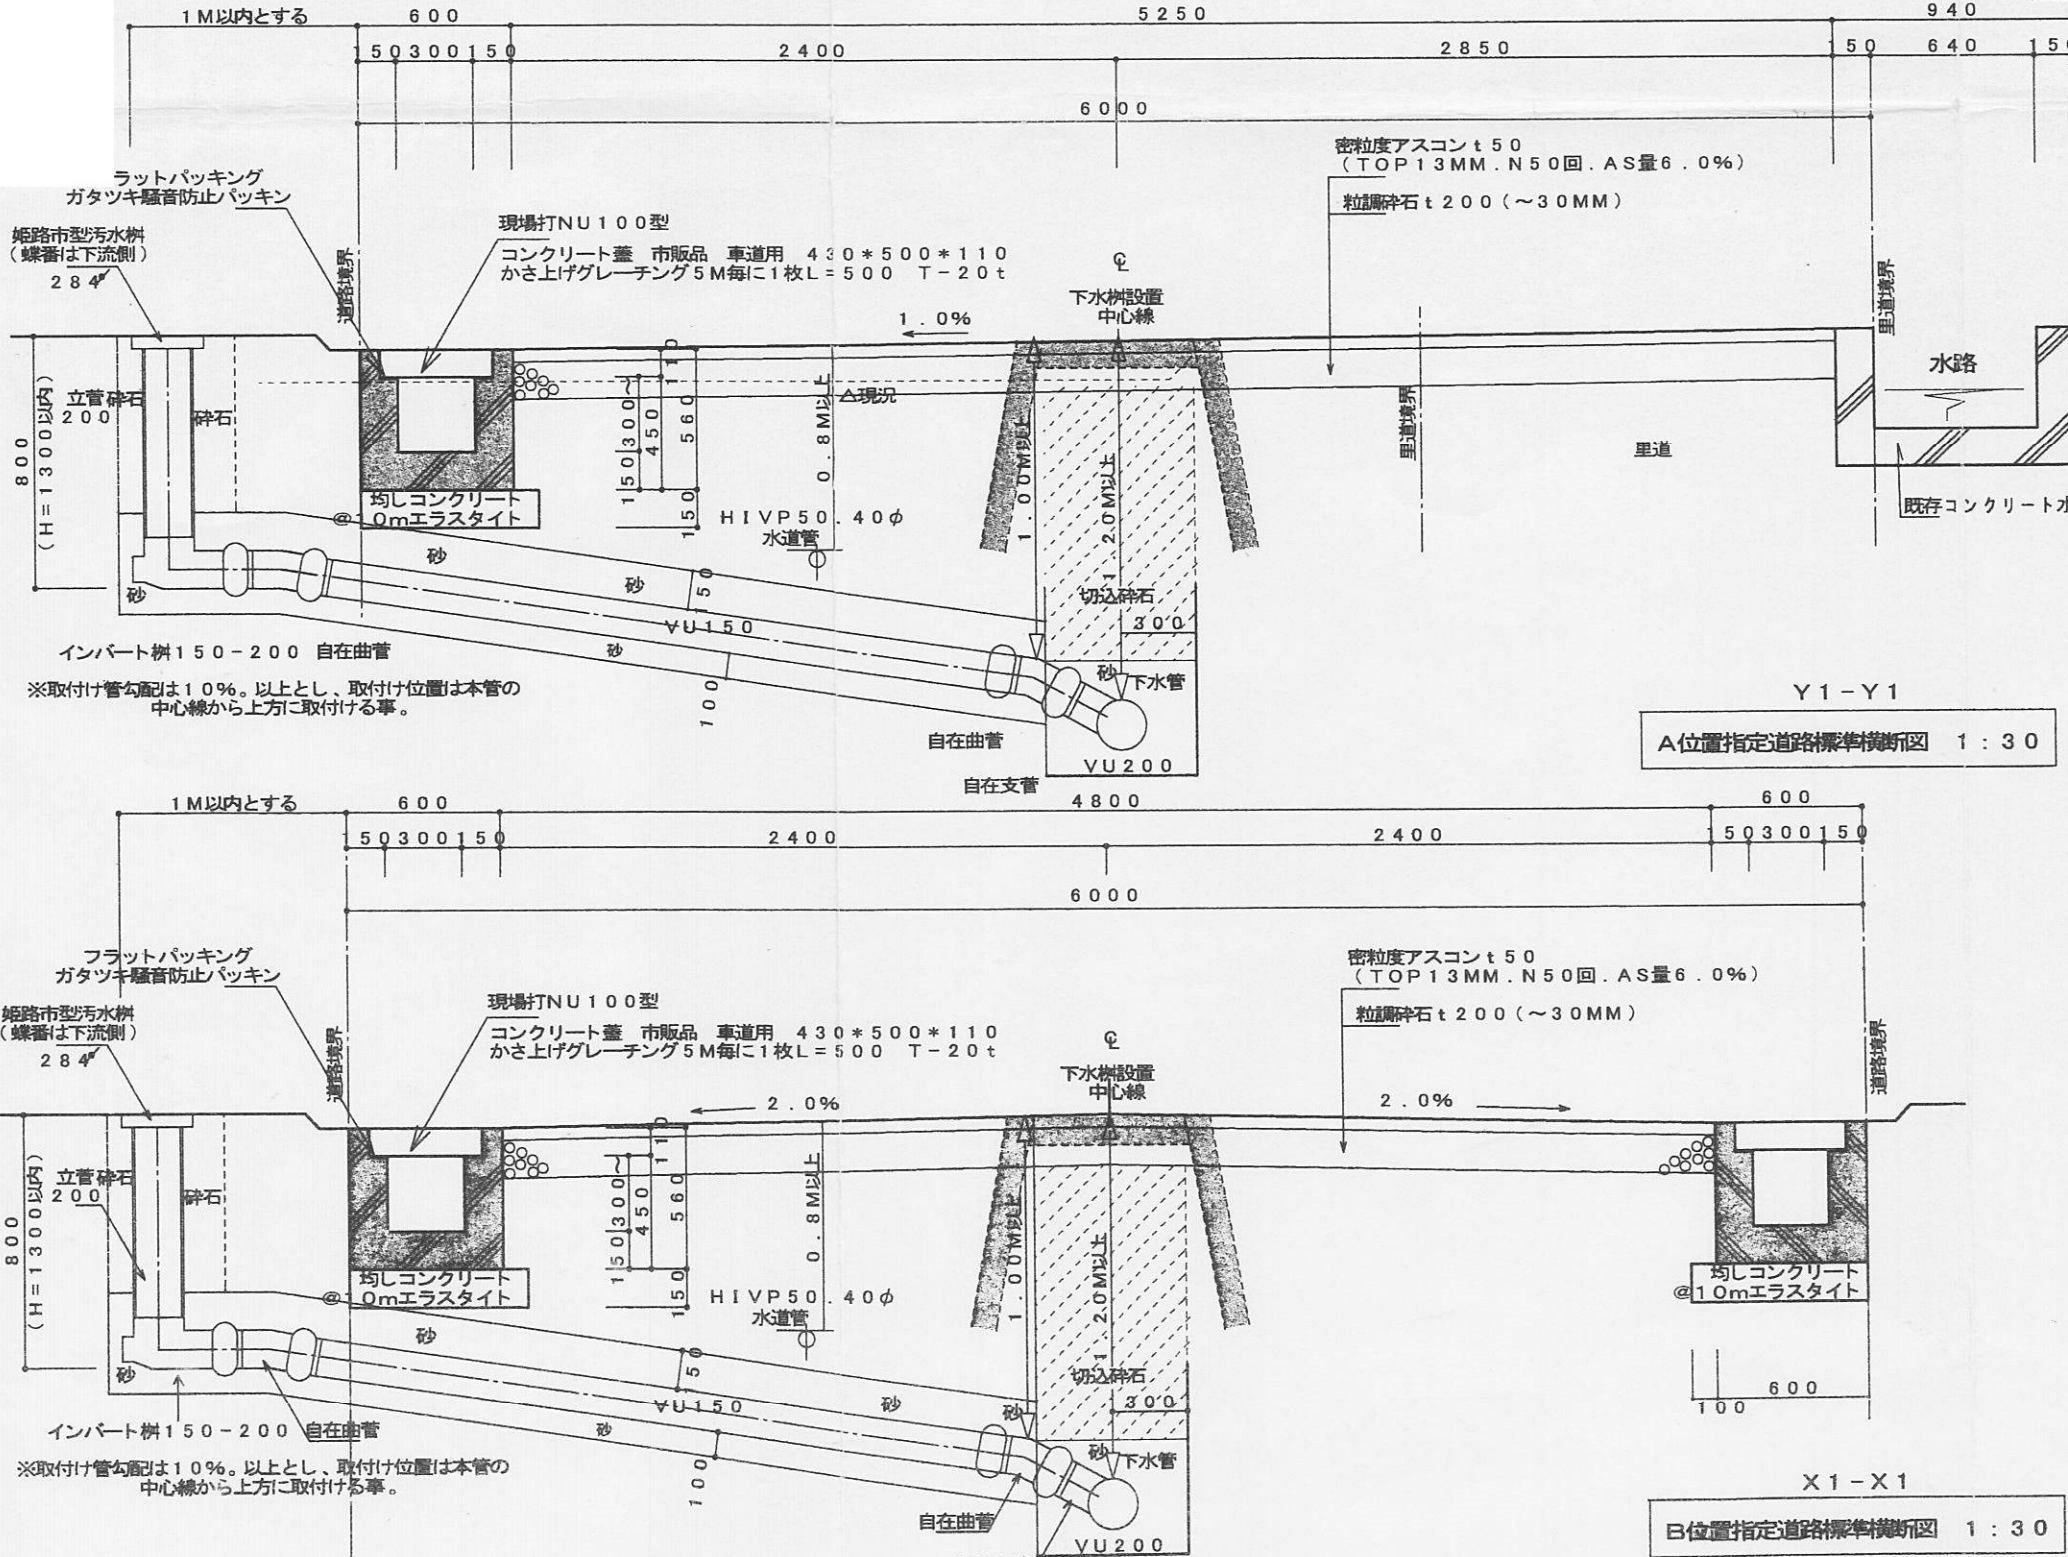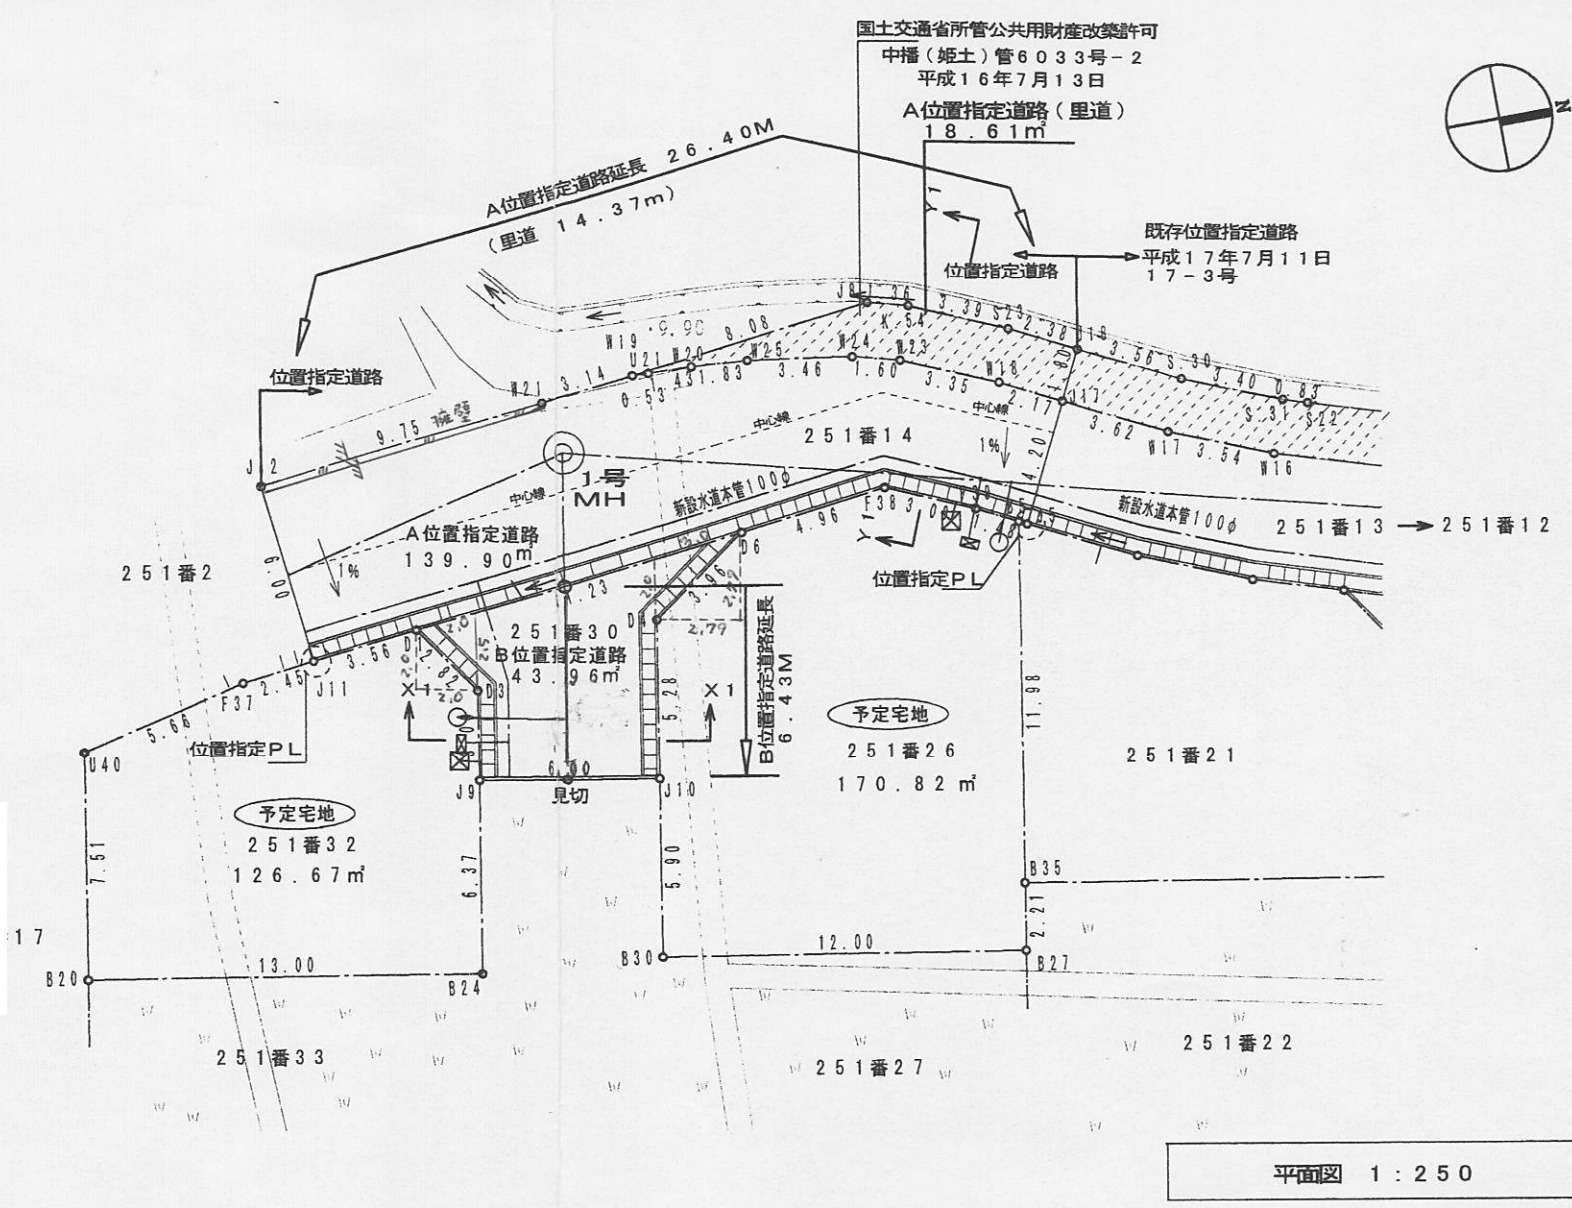

地点	X座標	Y座標
J11	-87.775	-41.560
F38	-68.154	-43.855
F39	-65.301	-42.654
J5	-63.702	-41.845
J17	-61.841	-45.636
F18	-63.793	-46.599
F23	-66.896	-47.882
F24	-66.447	-48.282
F25	-71.872	-48.804
F20	-73.700	-48.962
F21	-75.129	-49.007
F19	-75.658	-49.023
F21	-76.781	-48.658
F12	-68.472	-47.524
地積	279.601839	
面積	139.8009195	
地積	139.80	m ²

地点	X座標	Y座標
B6	-73.082	-43.279
D1	-84.241	-41.973
D3	-82.589	-39.678
J9	-83.872	-36.717
J10	-77.145	-35.751
D4	-76.295	-40.966
地積	67.931830	
面積	43.9859650	
地積	43.98	m ²

地点	X座標	Y座標
J17	-61.841	-45.636
J15	-61.044	-47.250
F23	-63.178	-48.203
K-54	-66.309	-49.621
J8	-67.632	-49.962
F19	-75.658	-49.023
F21	-75.129	-49.007
F20	-73.700	-48.962
F25	-71.872	-48.804
F24	-66.447	-48.282
F23	-66.896	-47.882
F18	-63.793	-46.599
地積	37.222927	
面積	18.6114635	
地積	18.61	m ²

地点	X座標	Y座標
B5	-63.949	-41.997
F39	-65.301	-42.654
F38	-68.154	-43.855
D6	-73.082	-43.279
D4	-76.295	-40.966
J10	-77.145	-35.751
B30	-78.095	-29.920
B27	-66.252	-27.989
B35	-65.896	-30.173
地積	341.644197	
面積	170.8220985	
地積	170.82	m ²

地点	X座標	Y座標
D3	-82.589	-39.678
D1	-84.241	-41.973
F27	-80.216	-41.274
B40	-85.716	-39.941
B20	-96.927	-32.521
B24	-64.096	-30.430
J9	-83.872	-36.717
地積	253.358171	
面積	126.6790855	
地積	126.67	m ²

承諾書

図面記載のとおり道路の位置の指定を承諾します。

申請者

道路の幅員	幅員 6.0 M	延長 26.40 M	道路の面積	202.47 m ²
(内里道部分)	幅員 1.8 M	(内里道部分) 14.37 M	(内里道部分)	18.61 m ²
工事着手予定年月日	平成 18 年 3 月 / 日			
工事完了予定年月日	平成 18 年 4 月 / 日			
道路となる土地の地名番	姫路市広畑区蒲田字東下井251番14、251番30、251番14地先里道			
承諾者住所氏名				

位置指定面積
499.96m²