

平成28年度 道路位置指定一覧



ページ	指定番号	指定年月日	地名地番	備考
1	28- 1	H28.7.19	野里上野町二丁目760番9	
2	28- 2	H28.8.17	飾磨区阿成鹿古701番5、701番9、701番11	26-26の延長
3	28- 3	H28.8.31	青山一丁目332番1	
4	28- 4	H28.6.27	花田町加納原田字永田510番16	27- 5の延長
5	28- 5	H28.7.7	飾磨区蓼野町14番4	
6	28- 6	H28.9.2	宮上町一丁目98番3	
7	28- 7	H28.9.14	書字宮ノ下1549番4、1553番1地先里道	
8	28- 8	H28.12.26	網干区興浜字一本町554番13	
9	28- 9	H28.11.11	御立西二丁目1408番4	27- 4の延長
10	28-10	H28.8.1	東辻井二丁目94番2	43-13の延長
11	28-11	H28.11.29	花田町上原田字仁王田144番4	27- 2の延長
12	28-12	H28.12.8	北平野一丁目286番4	24-12の延長
13	28-13	H29.1.16	花田町小川字穴田337番13及び337番15並びに字寺ノ後343番19及び343番21	
14	28-14			欠番
15	28-15	H29.2.3	飾磨区中島字長町553番1	
16	28-16	H29.6.5	広畑区蒲田字内町577番4	
17	28-17	H29.6.26	八代東光寺町803番8	
18	28-18	H29.4.24	北條字屋鋪ノ二854番1、871番1	27-18の延長
19	28-19	H29.4.3	西今宿二丁目466番9	27-20の延長
20	28-20	H29.9.19	香寺町溝口字田ノ坂337番5	

指定年月日・番号	28年7.19日	第 28 - 1 号
公告年月日・番号	28年7.21日	第 387 号

承諾書

この図面記載のとおり道路の位置の指定・変更・廃止を承諾します。


道路の幅員	幅員	6.00 m	延長	27.13 m	道路の面積	171.91 m ²
・幅員別の		m		m		
道路の延長		m		m		

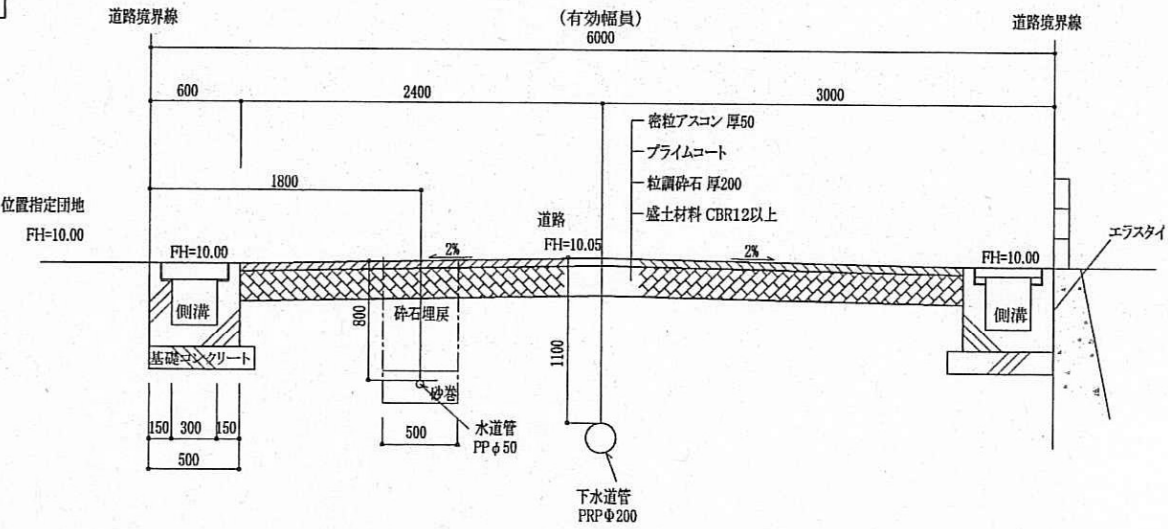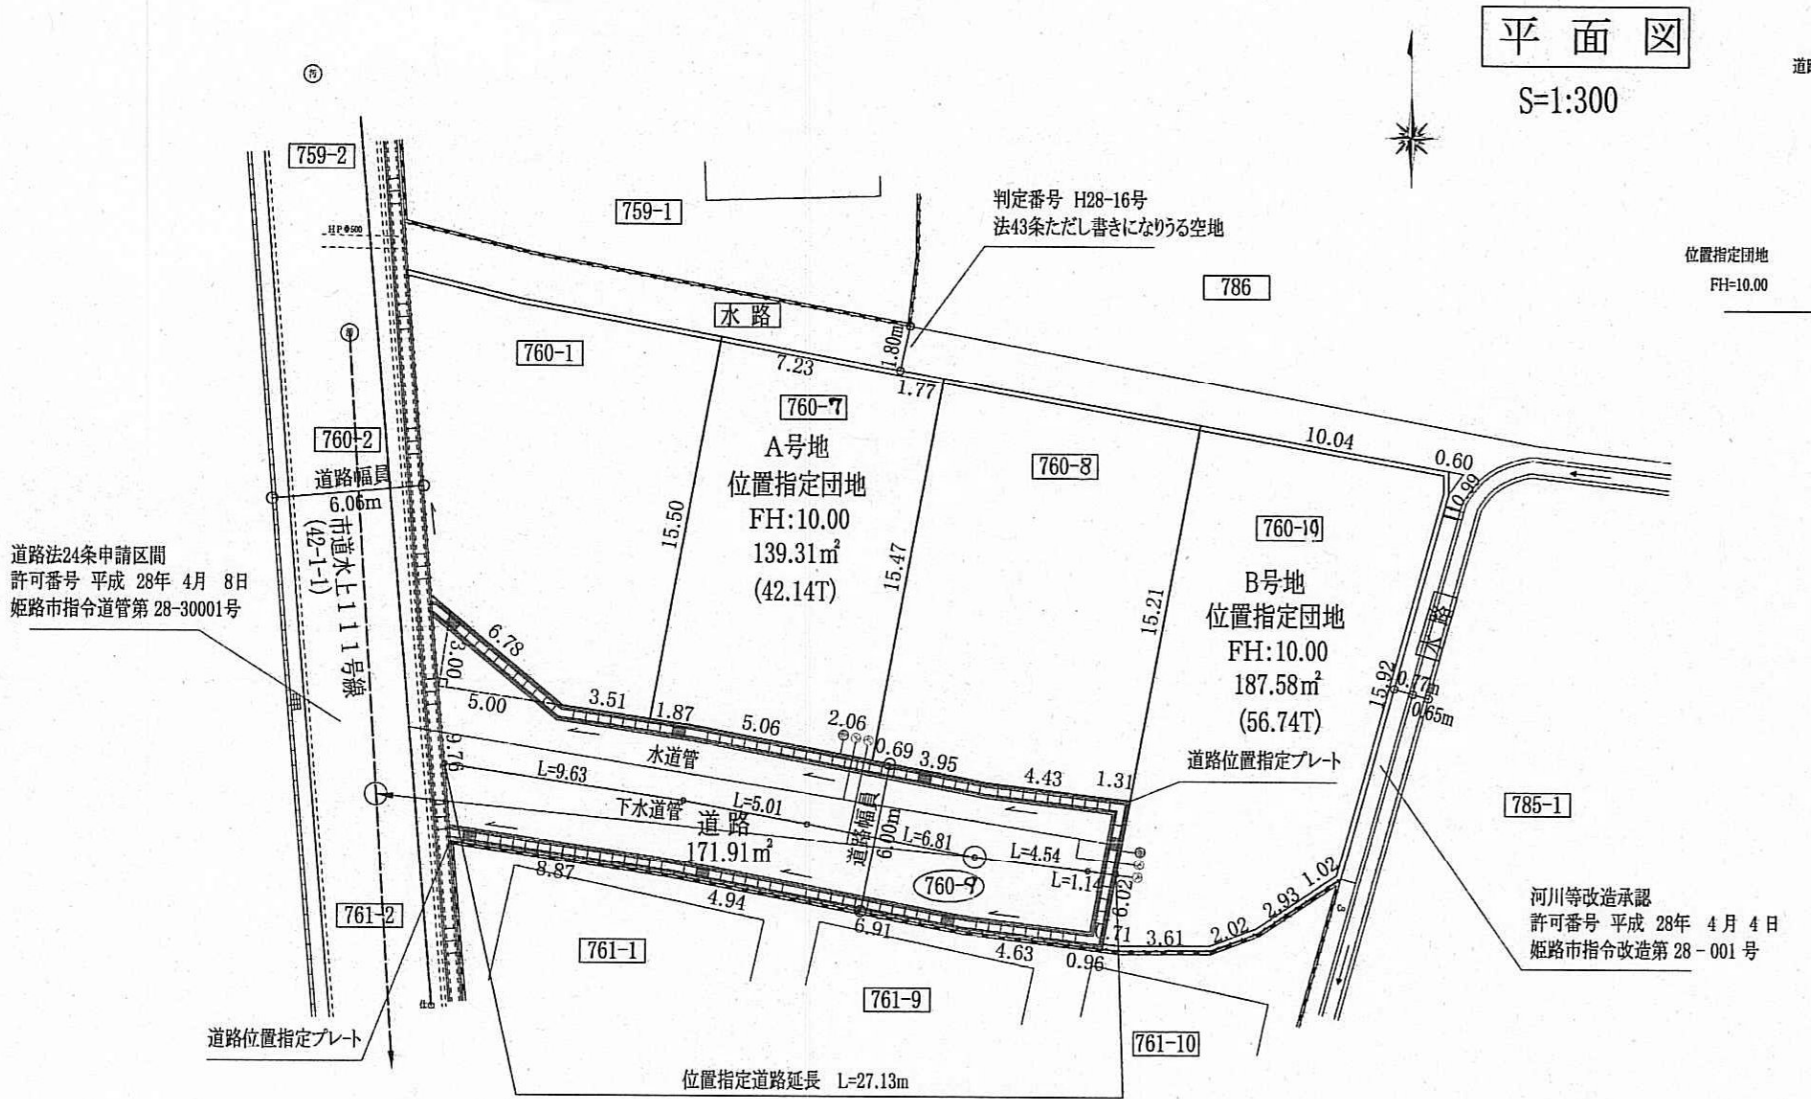

道路標準横断面図

S=1:50

鉄筋コンクリート蓋(=110 430×500)
ガタツキ防止ゴムパッキン付
10m程度毎に嵩上げ式グレーチング蓋(T-14以上)
430×500×110 設置

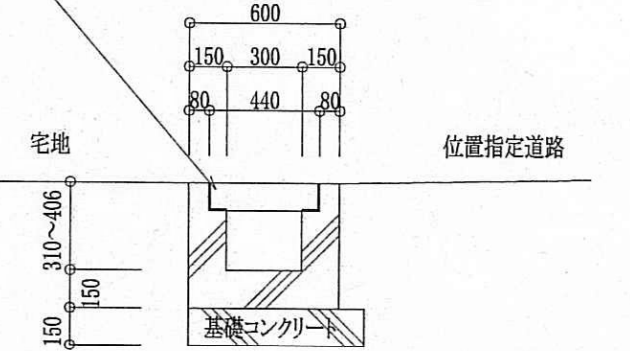

自由勾配側溝構造図

S=1:30


道路縦断面図

S=1:200



求積図

S=1:300

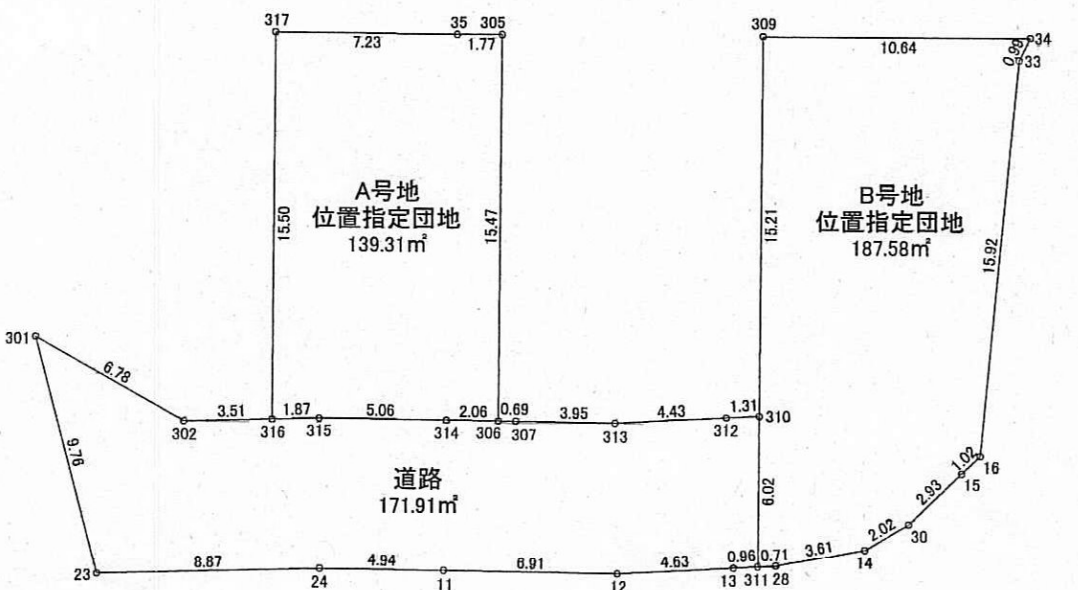

求積表



地番	A号地	Xn	Yn	Yn+1-Yn-1	Xn - (Yn+1-Yn-1)
NO					
305		495.278	521.979	-1.026	-506.155228
306		480.052	519.205	-4.804	-2306.168908
314		480.442	517.175	-7.011	-3368.378862
315		481.382	512.194	-6.837	-3291.208734
316		481.662	510.338	0.922	444.092364
317		496.918	513.116	9.893	4916.009774
35		495.592	520.231	8.863	4392.431896
合計					278.621402
合計面積					139.3107010
地積					139.31 m ²

地番	B号地	Xn	Yn	Yn+1-Yn-1	Xn - (Yn+1-Yn-1)
NO					
34		491.561	542.886	9.893	4863.012973
33		490.759	542.101	-4.795	-2353.189405
16		475.404	537.891	-5.062	-2406.495048
15		474.841	537.039	-3.280	-1557.478480
30		473.197	534.611	-4.319	-2043.737843
14		472.463	532.720	-5.502	-2599.601466
28		472.462	528.109	-4.318	-2040.090916
311		472.550	528.402	0.373	176.261150
310		478.476	528.482	3.806	1821.079656
309		493.442	532.208	13.204	6515.408168
合計					375.168789
合計面積					187.5843945
地積					187.58 m ²

地番	道路	Xn	Yn	Yn+1-Yn-1	Xn - (Yn+1-Yn-1)
NO					
310		478.476	529.482	0.226	108.135576
311		472.550	528.402	-2.040	-964.002000
13		472.668	527.442	-5.563	-2629.452084
12		473.231	522.839	-11.392	-5391.047552
11		474.534	516.050	-11.652	-5529.270168
24		475.452	511.187	-13.635	-6482.788020
23		476.776	502.415	-9.556	-4556.071456
301		486.507	501.631	4.448	2163.983136
302		482.187	506.863	8.707	4198.402209
316		481.662	510.338	5.331	2567.740122
315		481.382	512.194	6.837	3291.208734
314		480.442	517.175	7.011	3368.378862
306		480.052	519.205	2.710	1300.940920
307		479.922	519.885	4.567	2191.803774
313		479.176	523.772	8.291	3972.842116
312		478.637	528.176	5.710	2733.017270
合計					343.827539
合計面積					171.9137685
地積					171.91 m ²

道路の面積	171.9137685 m ²	171.91 m ²
団地の面積	326.8950955 m ²	326.89 m ²
総合計面積	498.808865 m ²	498.80 m ²


指定年月日・番号	平成 28.8.17 日 第28 - 2号
公告年月日・番号	平成 28.8.22 日 第435 号
承 諾 書	
この図面記載のとおり道路の位置の指定・変更・廃止を承諾します。	
道路の幅員 ・幅員別の 道路の延長	幅員 5.00 m 延長 35.00 m 道路の面積 202.34 m ²

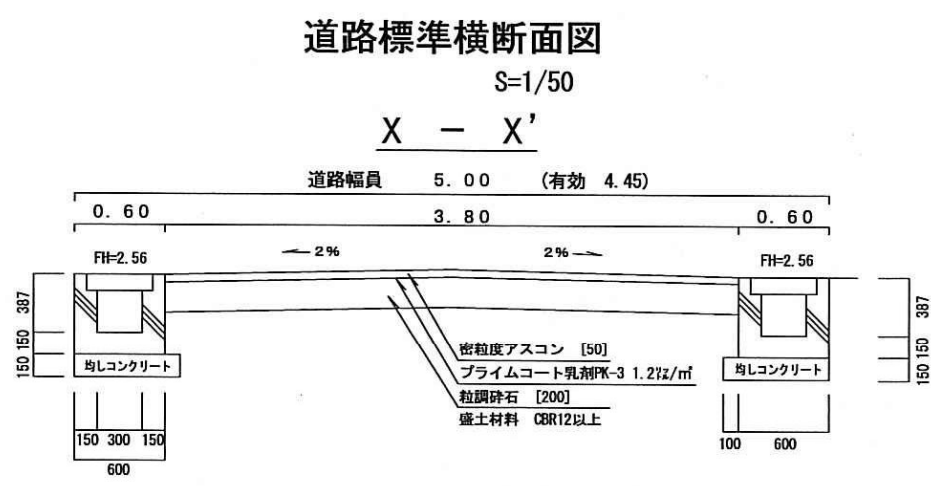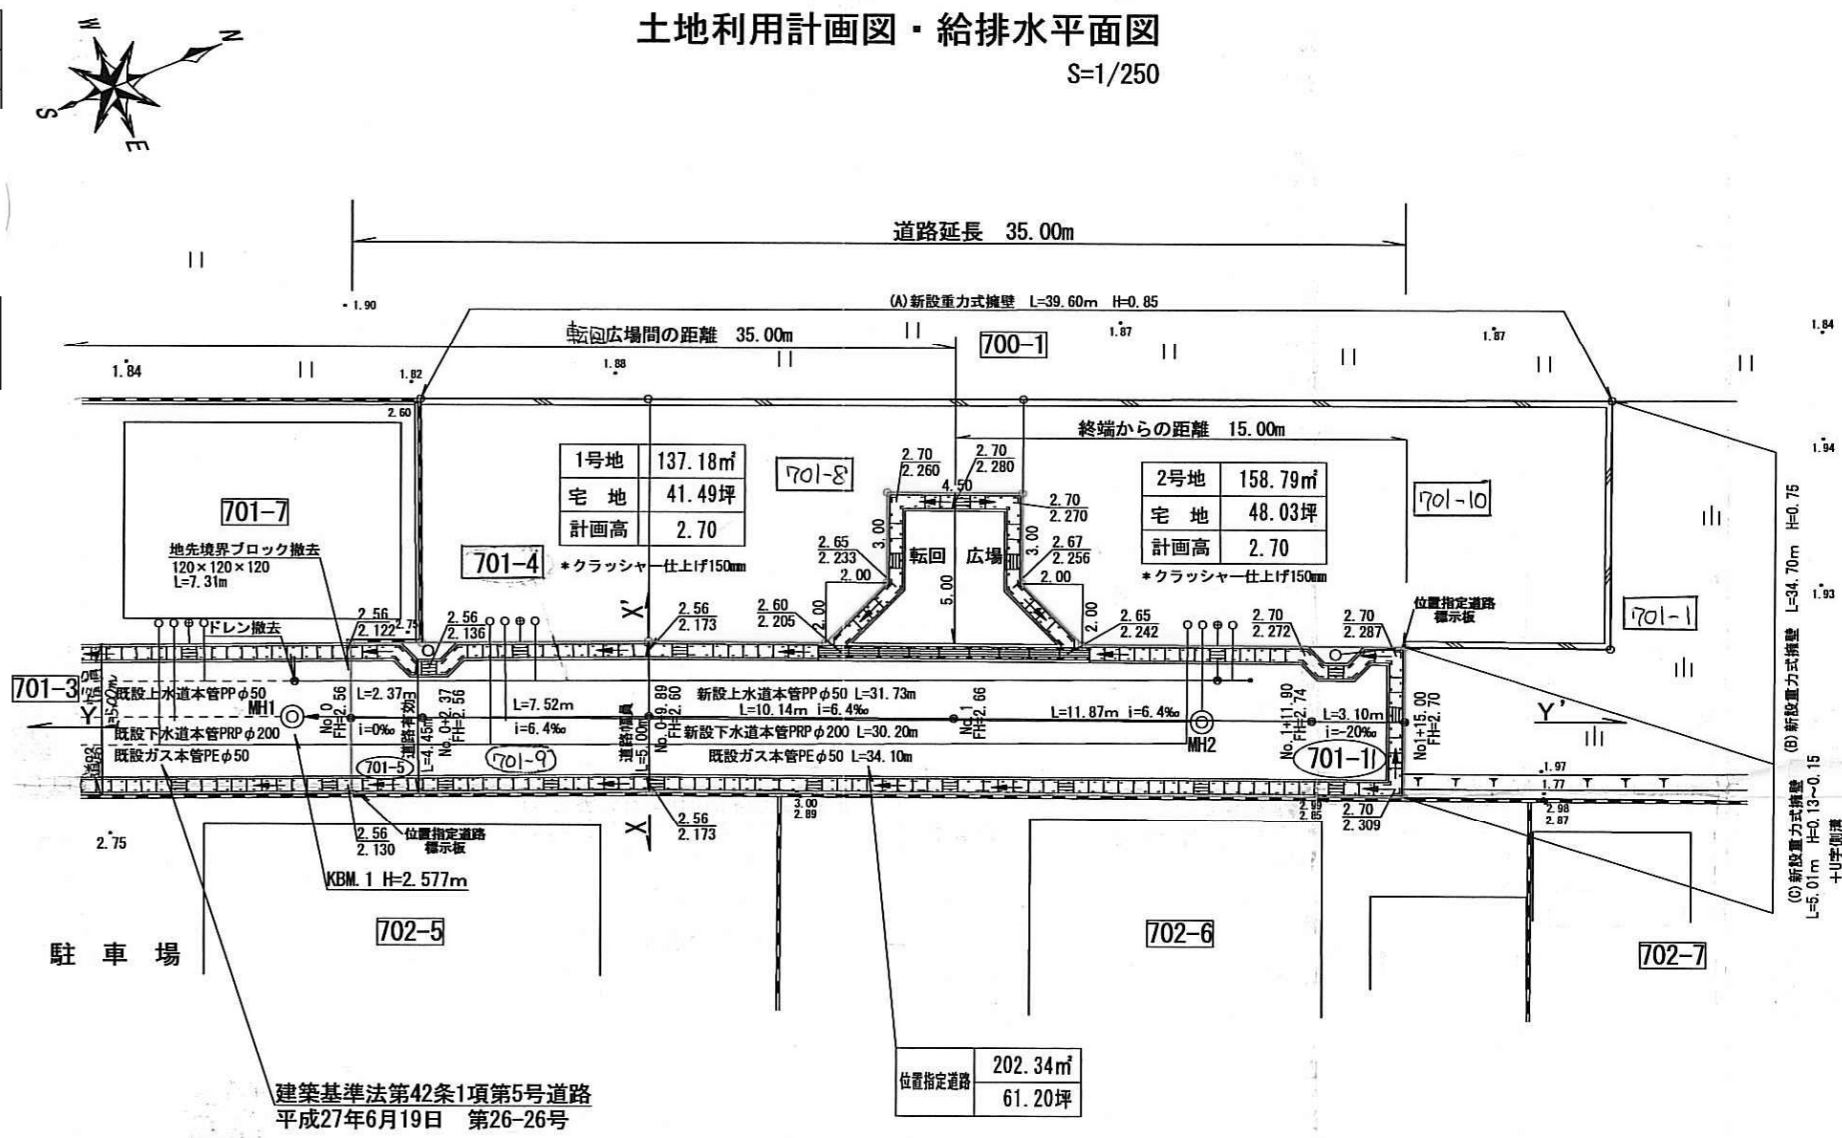

求積表

地番	1号地			
NO	X_n	Y_n	$Y_{n+1} - Y_{n-1}$	$X_n \cdot (Y_{n+1} - Y_{n-1})$
P1	-133339.312	32117.454	4.742	-632295.017504
P13	-133342.296	32125.016	10.313	-1375152.098648
P14	-133335.307	32127.767	2.757	-367605.441399
P15	-133335.292	32127.773	2.231	-297471.035452
P16	-133329.656	32129.998	1.129	-150529.407424
P17	-133327.241	32128.902	-3.875	516643.058875
P18	-133326.103	32126.123	-1.072	142925.582416
P19	-133321.935	32127.830	-1.194	159186.390390
P20	-133320.747	32124.929	-7.556	1007371.564332
K90	-133332.312	32120.274	-7.475	996659.032200
			合計	-274.373214
			合計面積	137.1666070
			地積	137.18 m ²




地番	2号地			
NO	X_n	Y_n	$Y_{n+1} - Y_{n-1}$	$X_n \cdot (Y_{n+1} - Y_{n-1})$
P20	-133320.747	32124.929	-4.421	589411.022487
P19	-133321.935	32127.830	5.680	-757268.590800
P21	-133323.073	32130.609	5.394	-719144.655762
P22	-133321.977	32133.224	6.688	-891657.382176
P23	-133312.031	32137.297	6.670	-89191.246770
P24	-133305.687	32139.894	-5.046	672660.456602
P25	-133302.557	32132.251	-14.965	1994872.765506
			合計	-317.590914
			合計面積	158.7954570
			地積	158.79 m ²

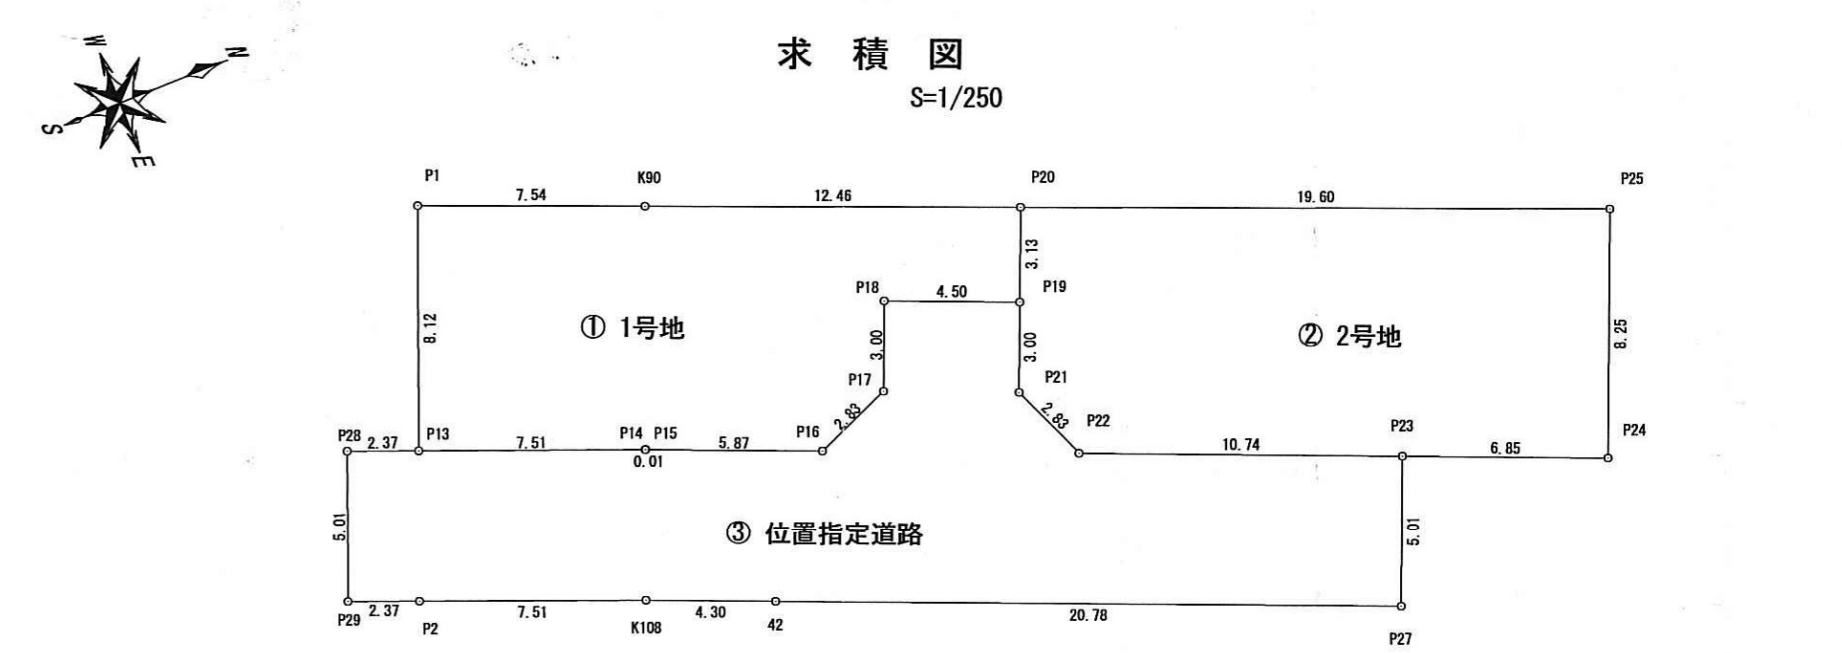

道路面積

NO	X _n	Y _n	Y _{n+1} -Y _{n-1}	X _n ・(Y _{n+1} -Y _{n-1})
P28	-133344.509	32124.144	3.796	-506175.756164
P29	-133346.347	32128.812	5.540	-738738.762380
P2	-133344.138	32129.684	3.632	-484305.909216
K108	-133337.148	32132.444	4.392	-585516.754016
42	-133333.166	32134.076	8.491	-1255465.076506
P27	-133313.928	32141.935	3.221	-429404.162088
P23	-133312.031	32137.297	-8.711	1161281.102041
P22	-133321.977	32133.224	-6.688	891657.382176
P21	-133323.073	32130.609	-5.394	719144.655762
P19	-133321.935	32127.830	-4.486	590892.200410
P18	-133326.103	32126.123	1.072	-142925.582416
P17	-133327.241	32128.902	3.875	-516643.058875
P16	-133329.656	32129.998	-1.129	150529.407424
P15	-133335.292	32127.773	-2.231	297471.035452
P14	-133335.307	32127.767	-2.757	367605.441399
P13	-133342.296	32125.016	-3.623	483099.138408
合計				-404.599589
合計面積				202.3497945
地積				202.34 m ²

道路面積	202.34 m ²
道路位置指定による開発区域面積	498.33 m ²

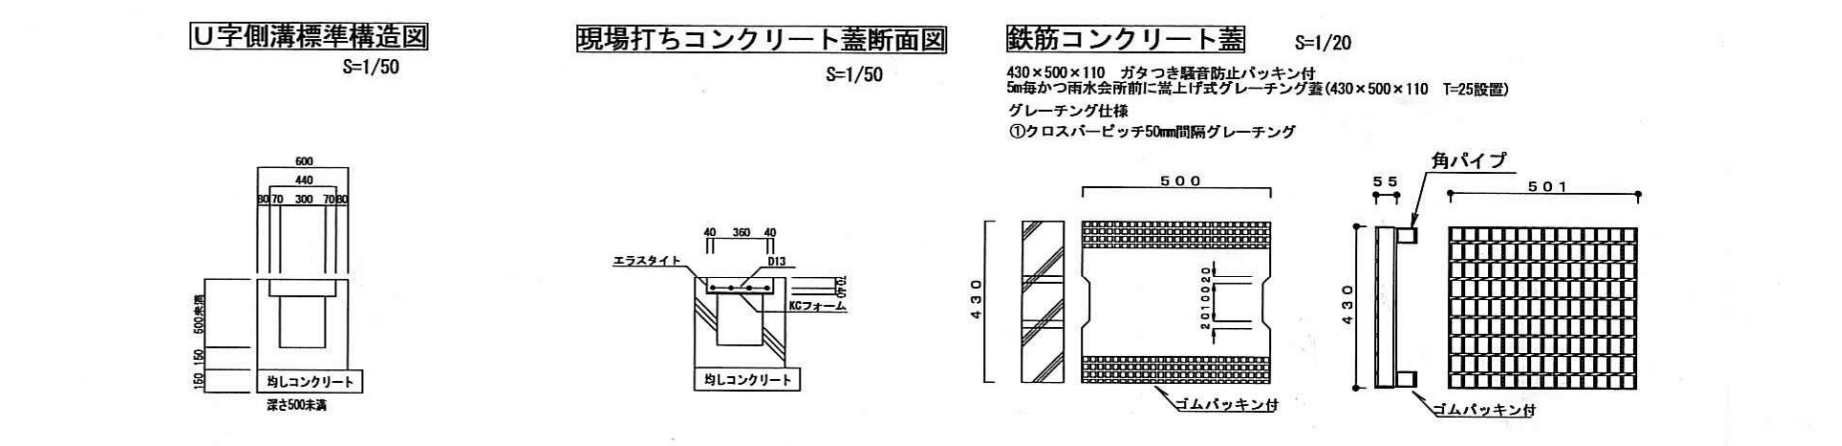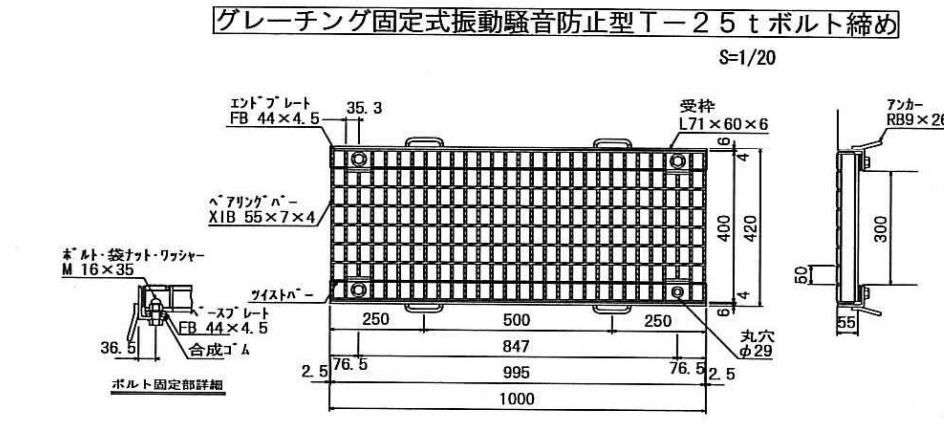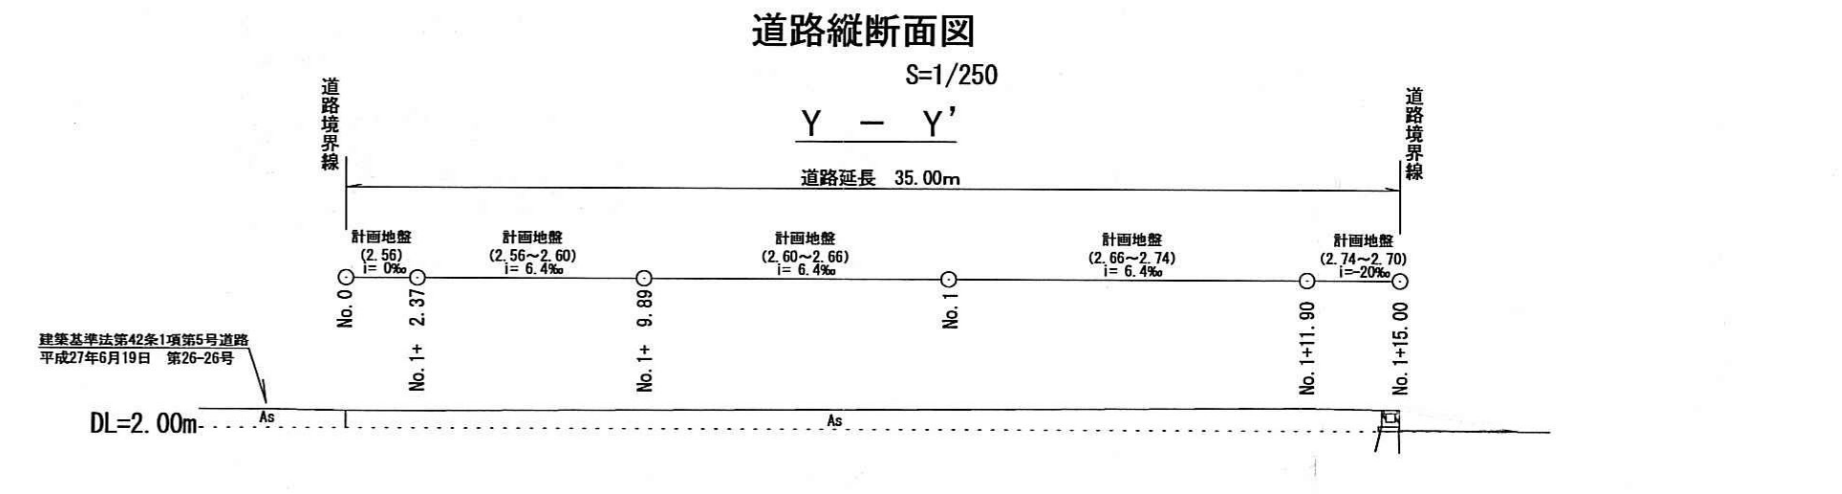


指定年月日・番号	平成 28.8.31 日 第 28 - 3 号
公告年月日・番号	平成 28.9.5 日 第 481 号

承諾書


この図面記載のとおり道路の位置の指定に變更・廃止を承諾します。

道路の幅員の延長	幅員 5.00m 延長 28.90m	道路の面積	181.88 m ²
----------	--------------------	-------	-----------------------


凡 例			
	既設下水道本管		上水道仕切弁
	下水道・取付管		上水道バルブ
	下水宅内側・管		上水道消火栓
	上水道引込管		既設配水管
	宅内雨水側		共同排水管
	大阪ガス引込管		大阪ガス本管

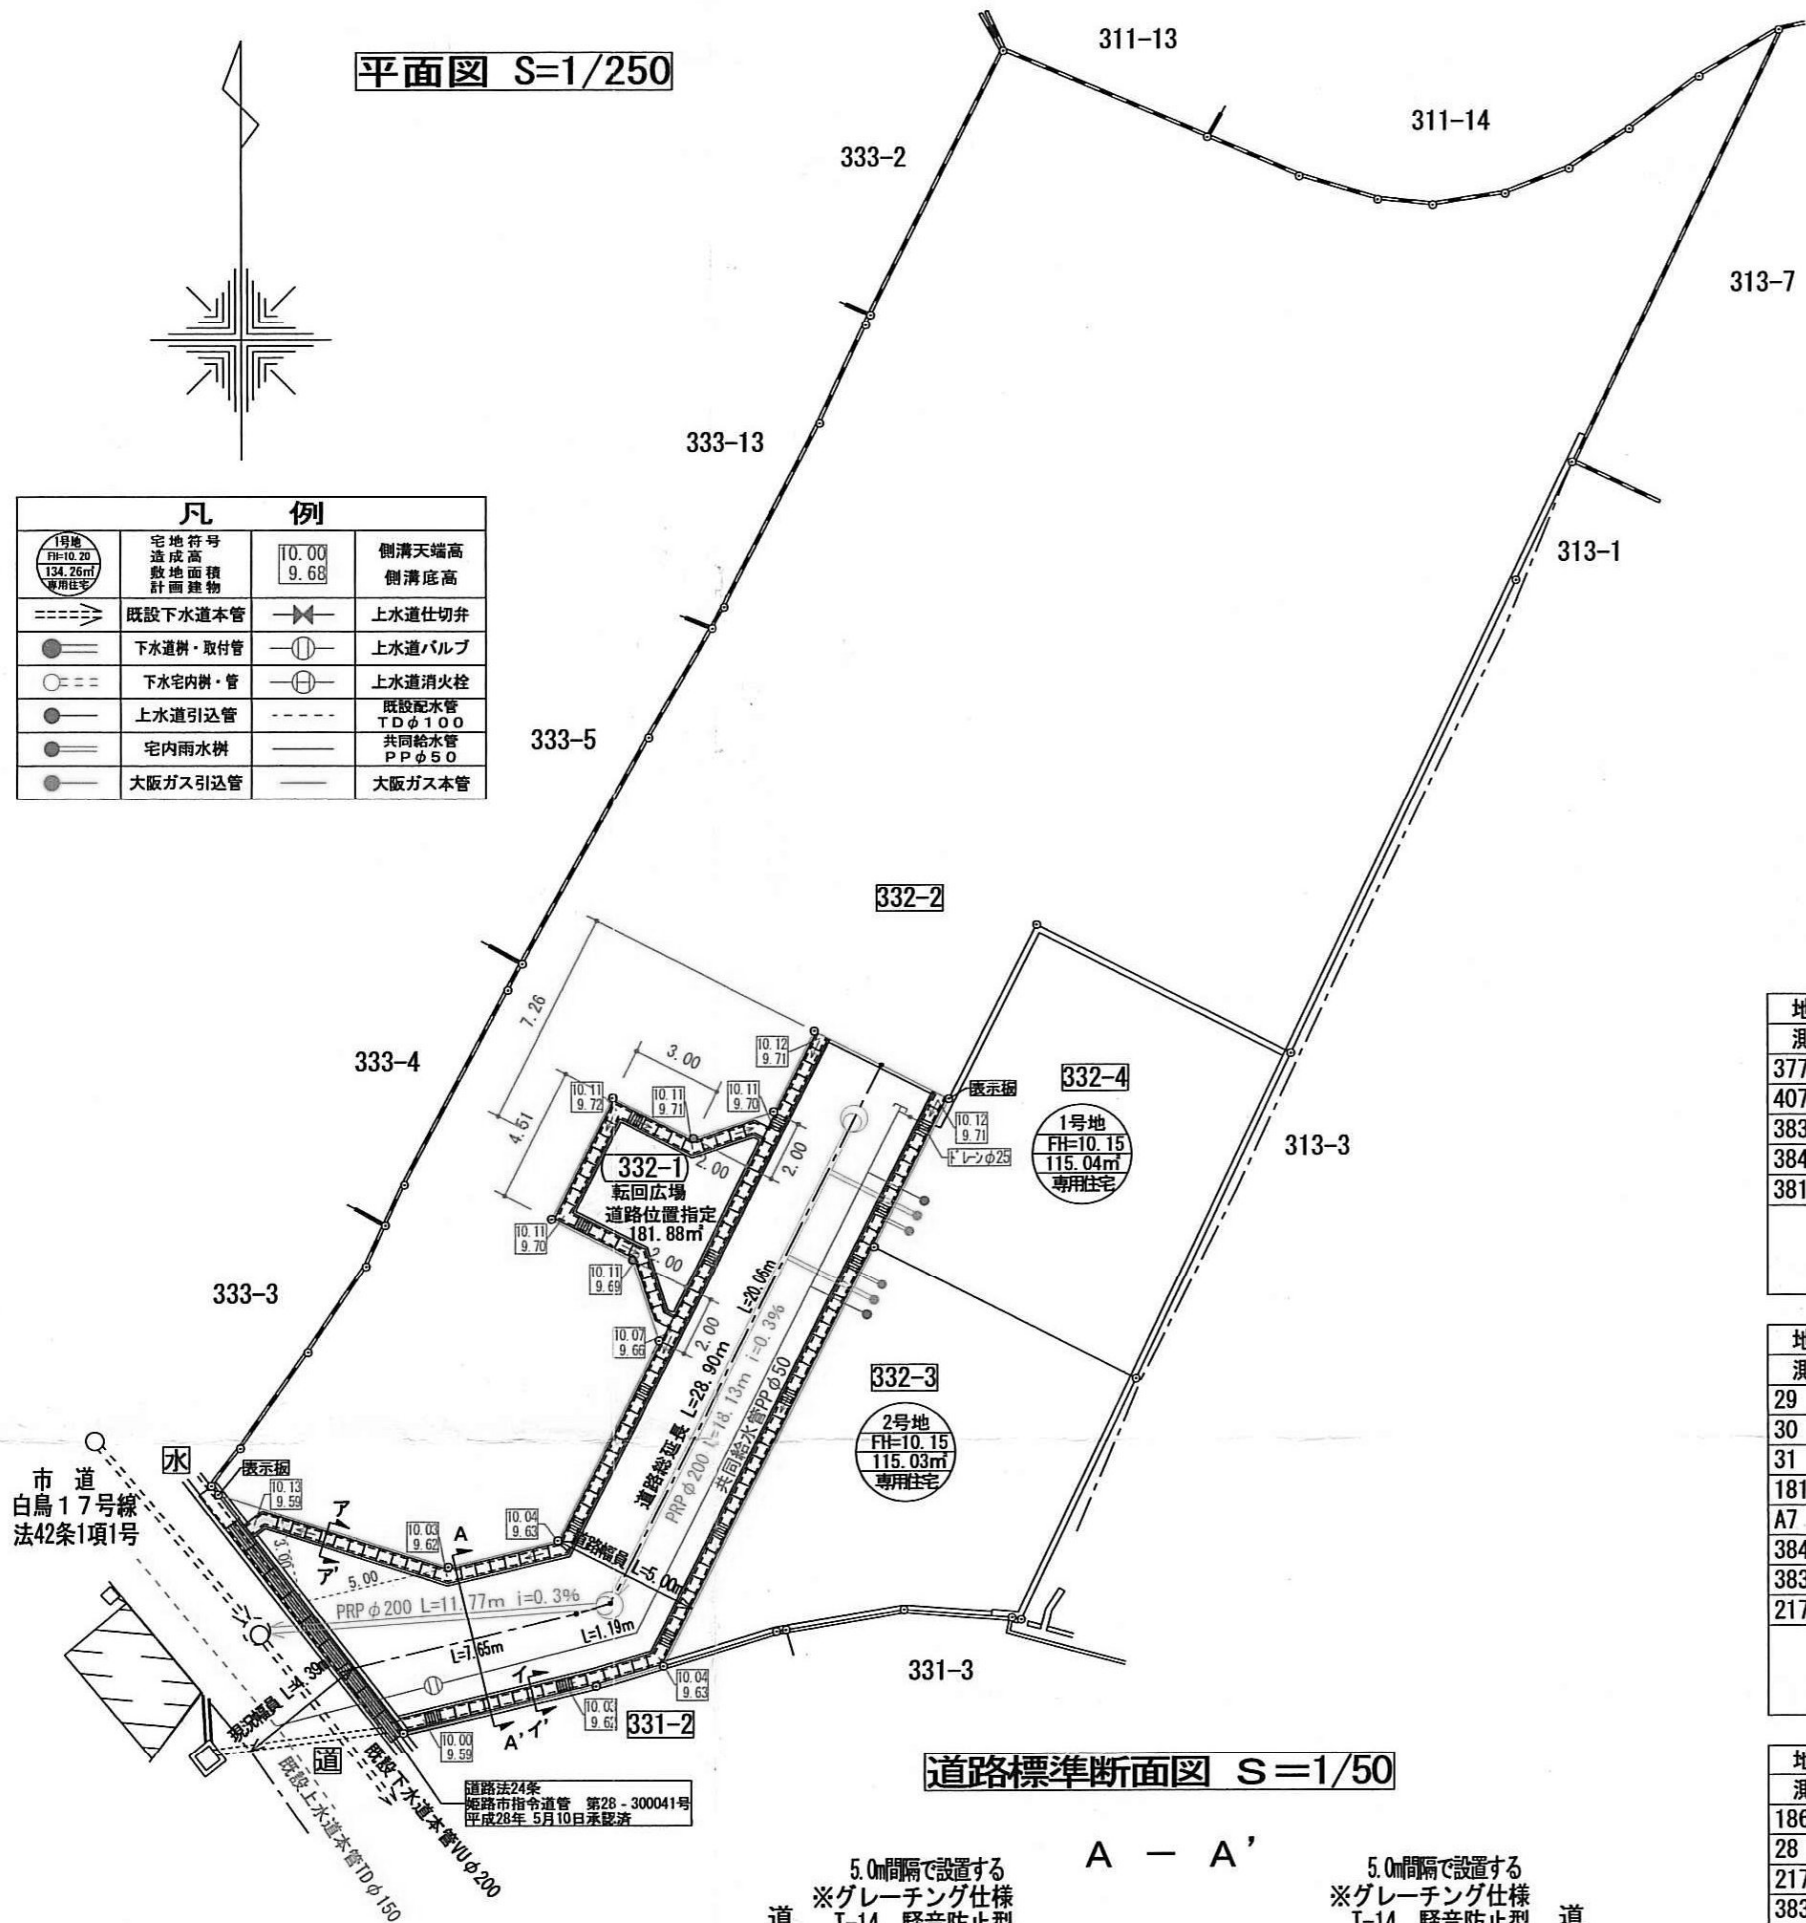


道路標準断面図 S=1/50

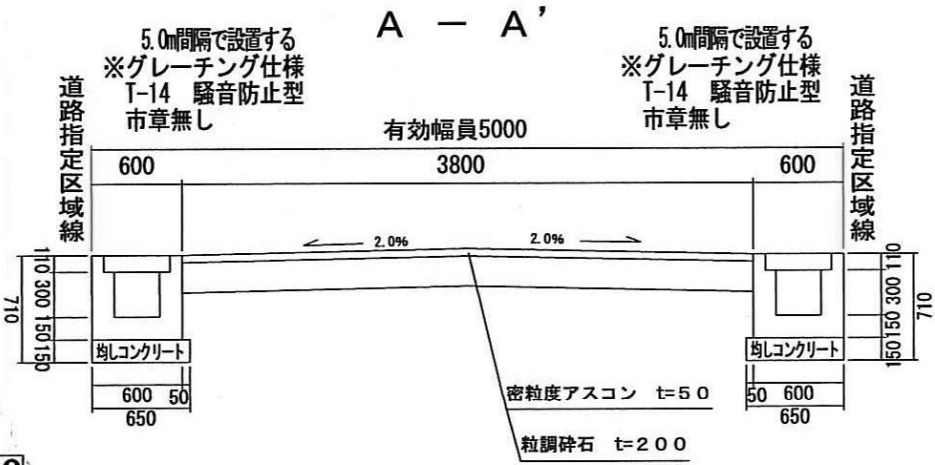

構造図 S=1/30

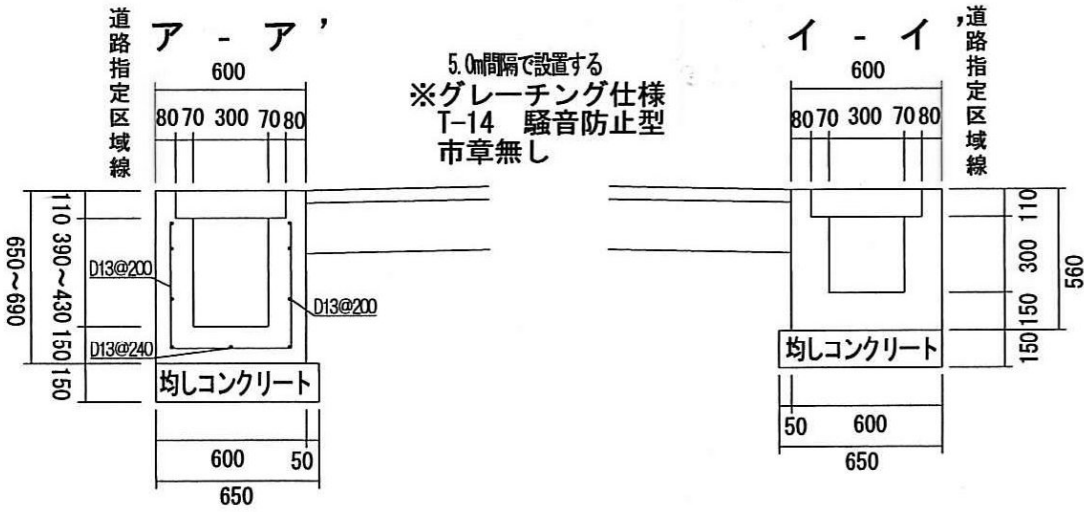

求積図・求積表 S=1/300

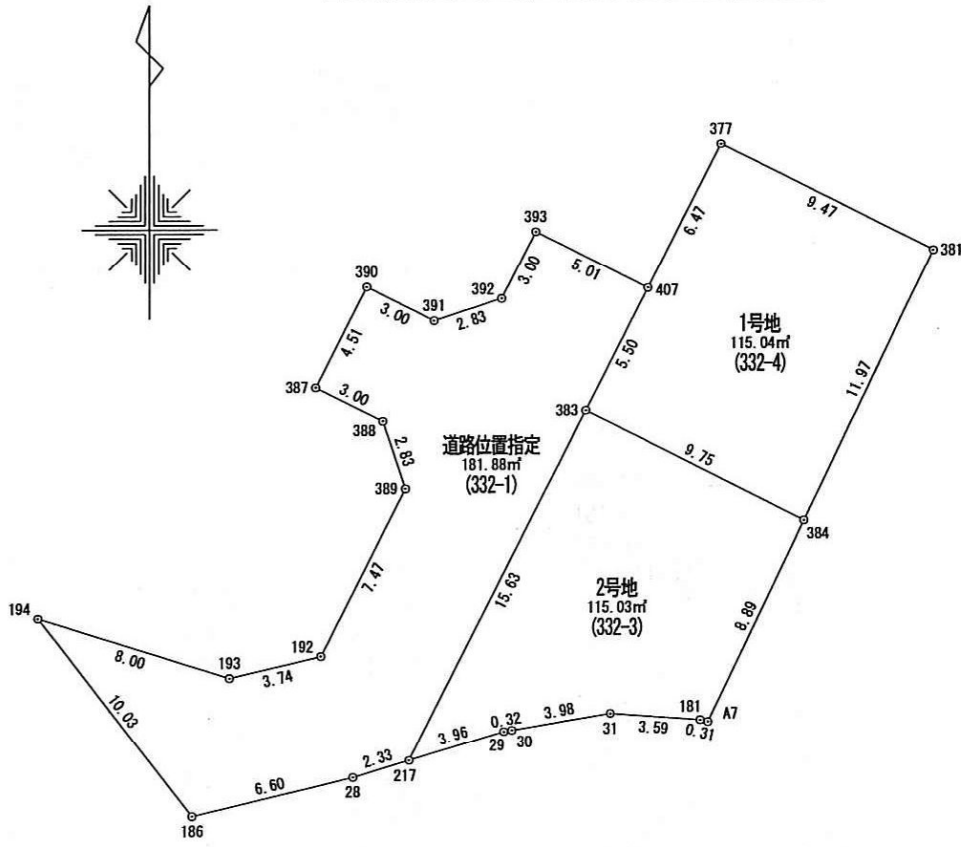

座 標 求 積 表


地 番	1号地			
測 点	Xn	Yn	(Xn+1 - Xn-1) Yn	距 離
377	109.598	109.544	-163.001472	6.47
407	103.828	106.621	-1138.285796	5.50
383	98.922	104.135	-969.809255	9.75
384	94.515	112.834	721.460596	11.97
381	105.316	117.996	1779.733668	9.47
		倍 面 積	230.097741	
		面 積	115.04	
		地 積	115.04	m ²

地 番	2号地			
測 点	Xn	Yn	(Xn+1 - Xn-1) Yn	距 離
29	86.120	100.861	121.134061	0.32
30	86.174	101.177	71.835670	3.98
31	86.830	105.105	41.306265	3.59
181	86.567	108.693	-36.412155	0.31
A7	86.495	109.001	866.339948	8.89
384	94.515	112.834	1402.188118	9.75
383	98.922	104.135	-993.656170	15.63
217	84.973	97.068	-1242.664536	3.96
		倍 面 積	230.071201	
		面 積	115.03	
		地 積	115.03	m ²

地 番	道路位置指定			
測 点	Xn	Yn	(Xn+1 - Xn-1) Yn	距 離
186	82.744	88.423	-564.846124	6.60
28	84.299	94.837	211.391673	2.33
217	84.973	97.068	1419.425364	15.63
383	98.922	104.135	1963.465425	5.50
407	103.828	106.621	764.579191	5.01
393	106.093	102.152	-42.495232	3.00
392	103.412	100.794	-359.129022	2.83
391	102.530	98.099	46.695124	3.00
390	103.888	95.418	-254.288970	4.51
387	99.865	93.380	-502.477780	3.00
388	98.507	96.060	-389.331180	2.83
389	95.812	96.943	-907.192594	7.47
192	89.149	93.567	-705.120912	3.74
193	88.276	89.923	138.301574	8.00
194	90.687	82.287	-455.211684	10.03
		倍 面 積	363.764853	
		面 積	181.88	
		地 積	181.88	m ²




合 計 411.95 m²

道路縦断面図 S=1/200

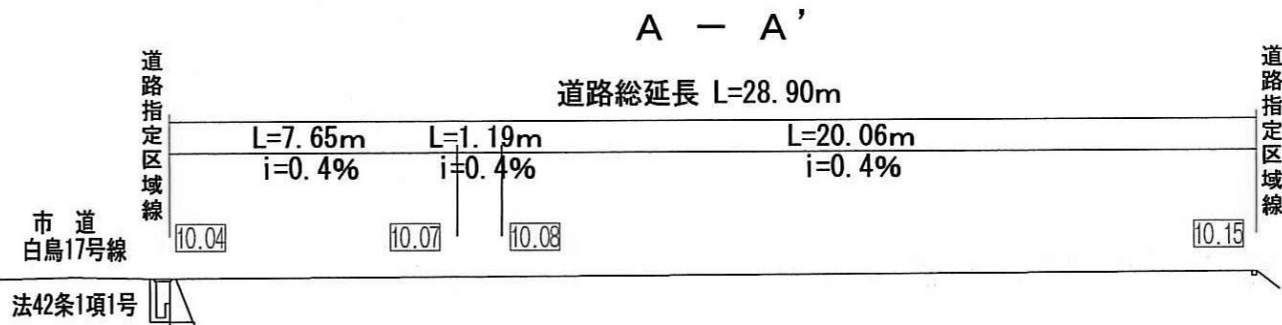

指 定 年 月 日 ・ 番 号	平 成 28 年 6 月 28 日	第 28 - 4 号
公 告 年 月 日 ・ 番 号	平 成 28 年 6 月 29 日	第 301 号

承 諾 書			
この図面記載のとおり道路の位置の指定 変更 廃止を承諾します。			
道 路 幅 員 別 延 長 ・ 道 路 幅 員 別 延 長	幅員 5.00m 延長 11.21m	道路の面積	58.29 m ²

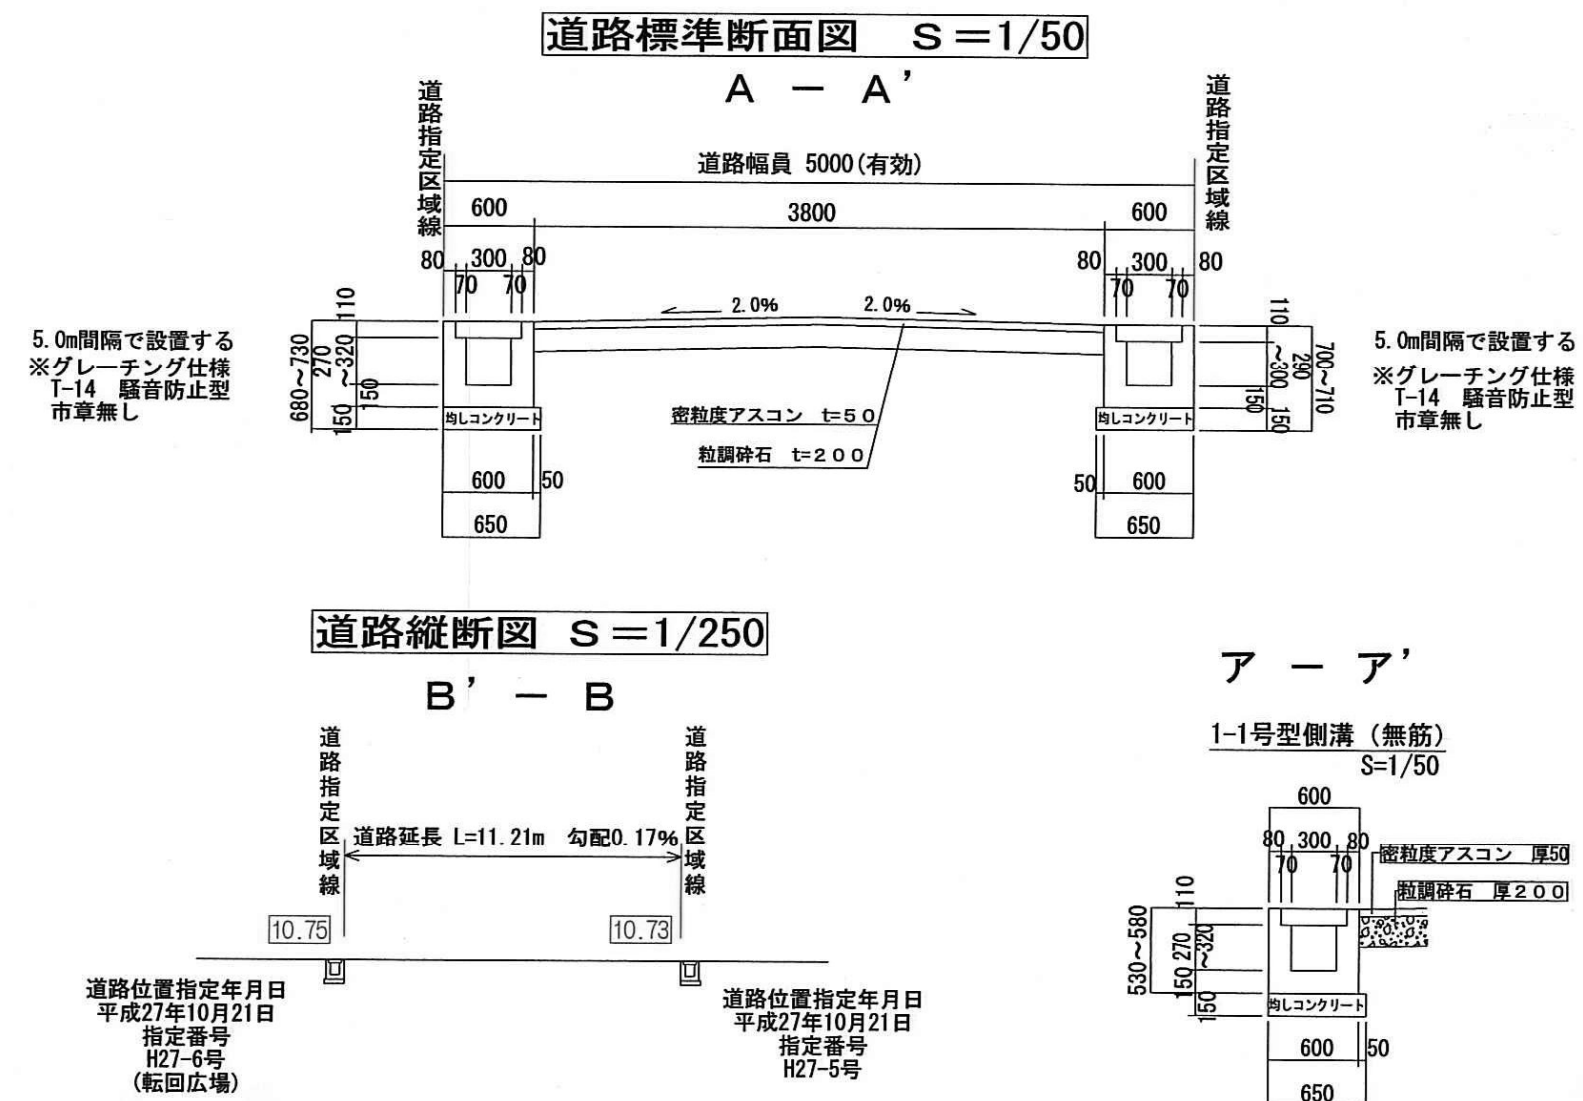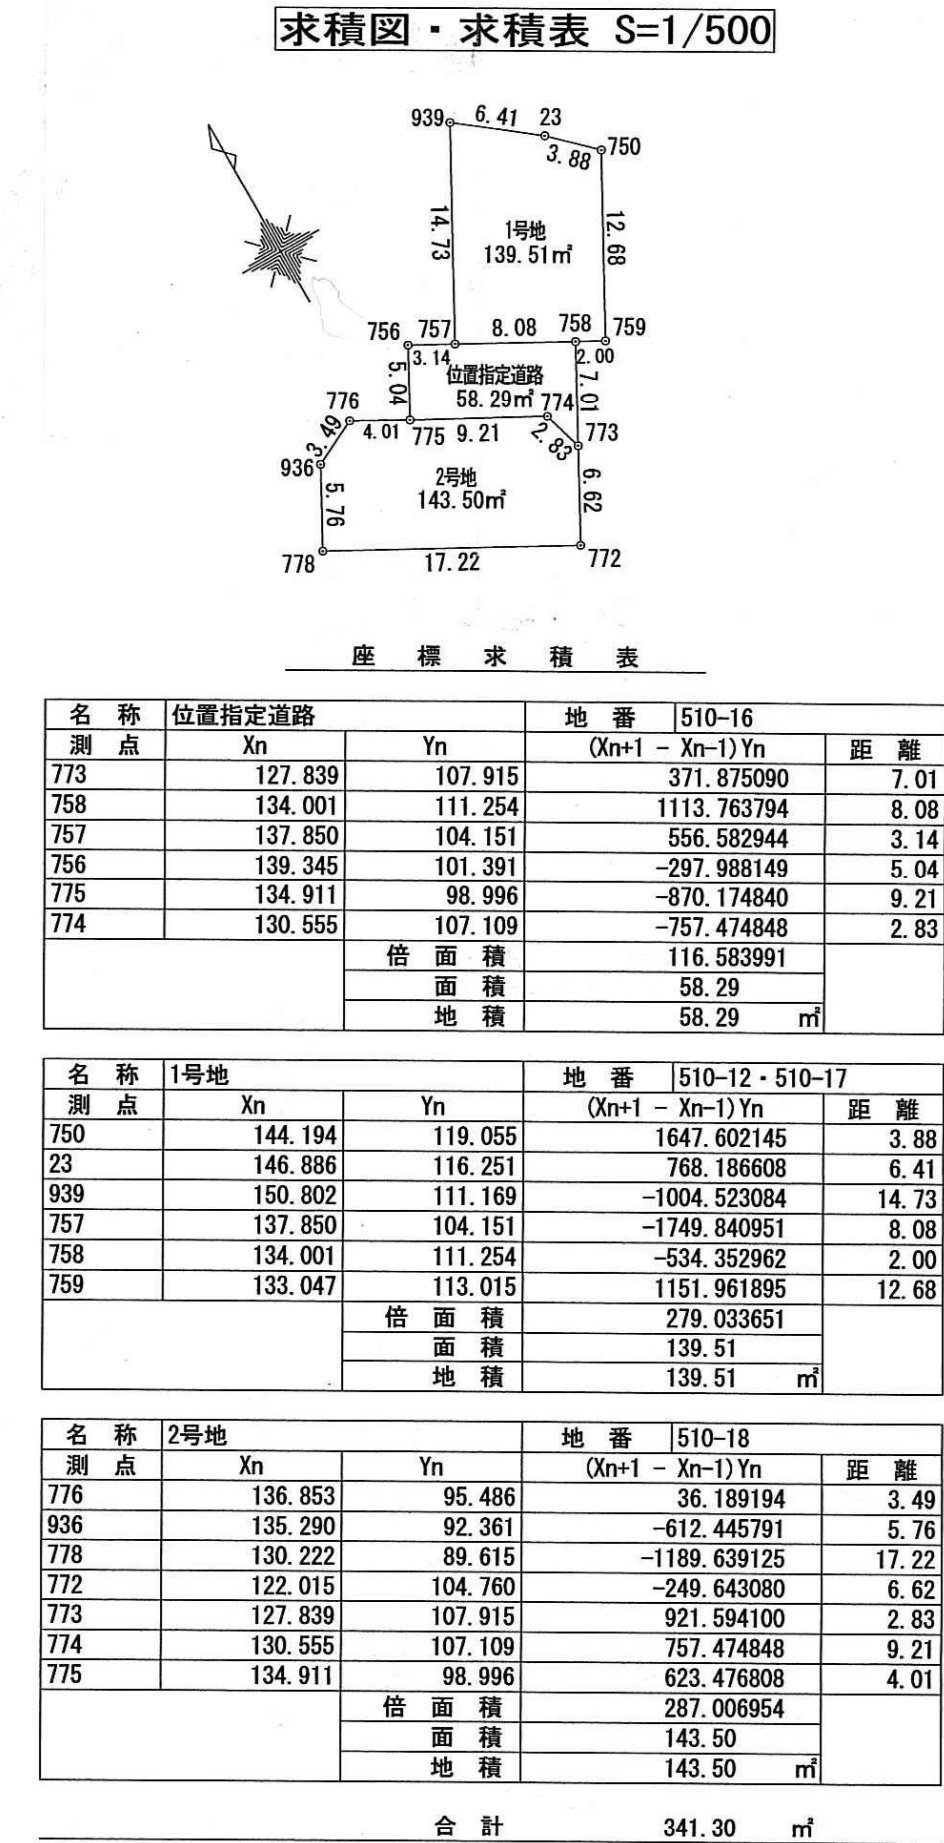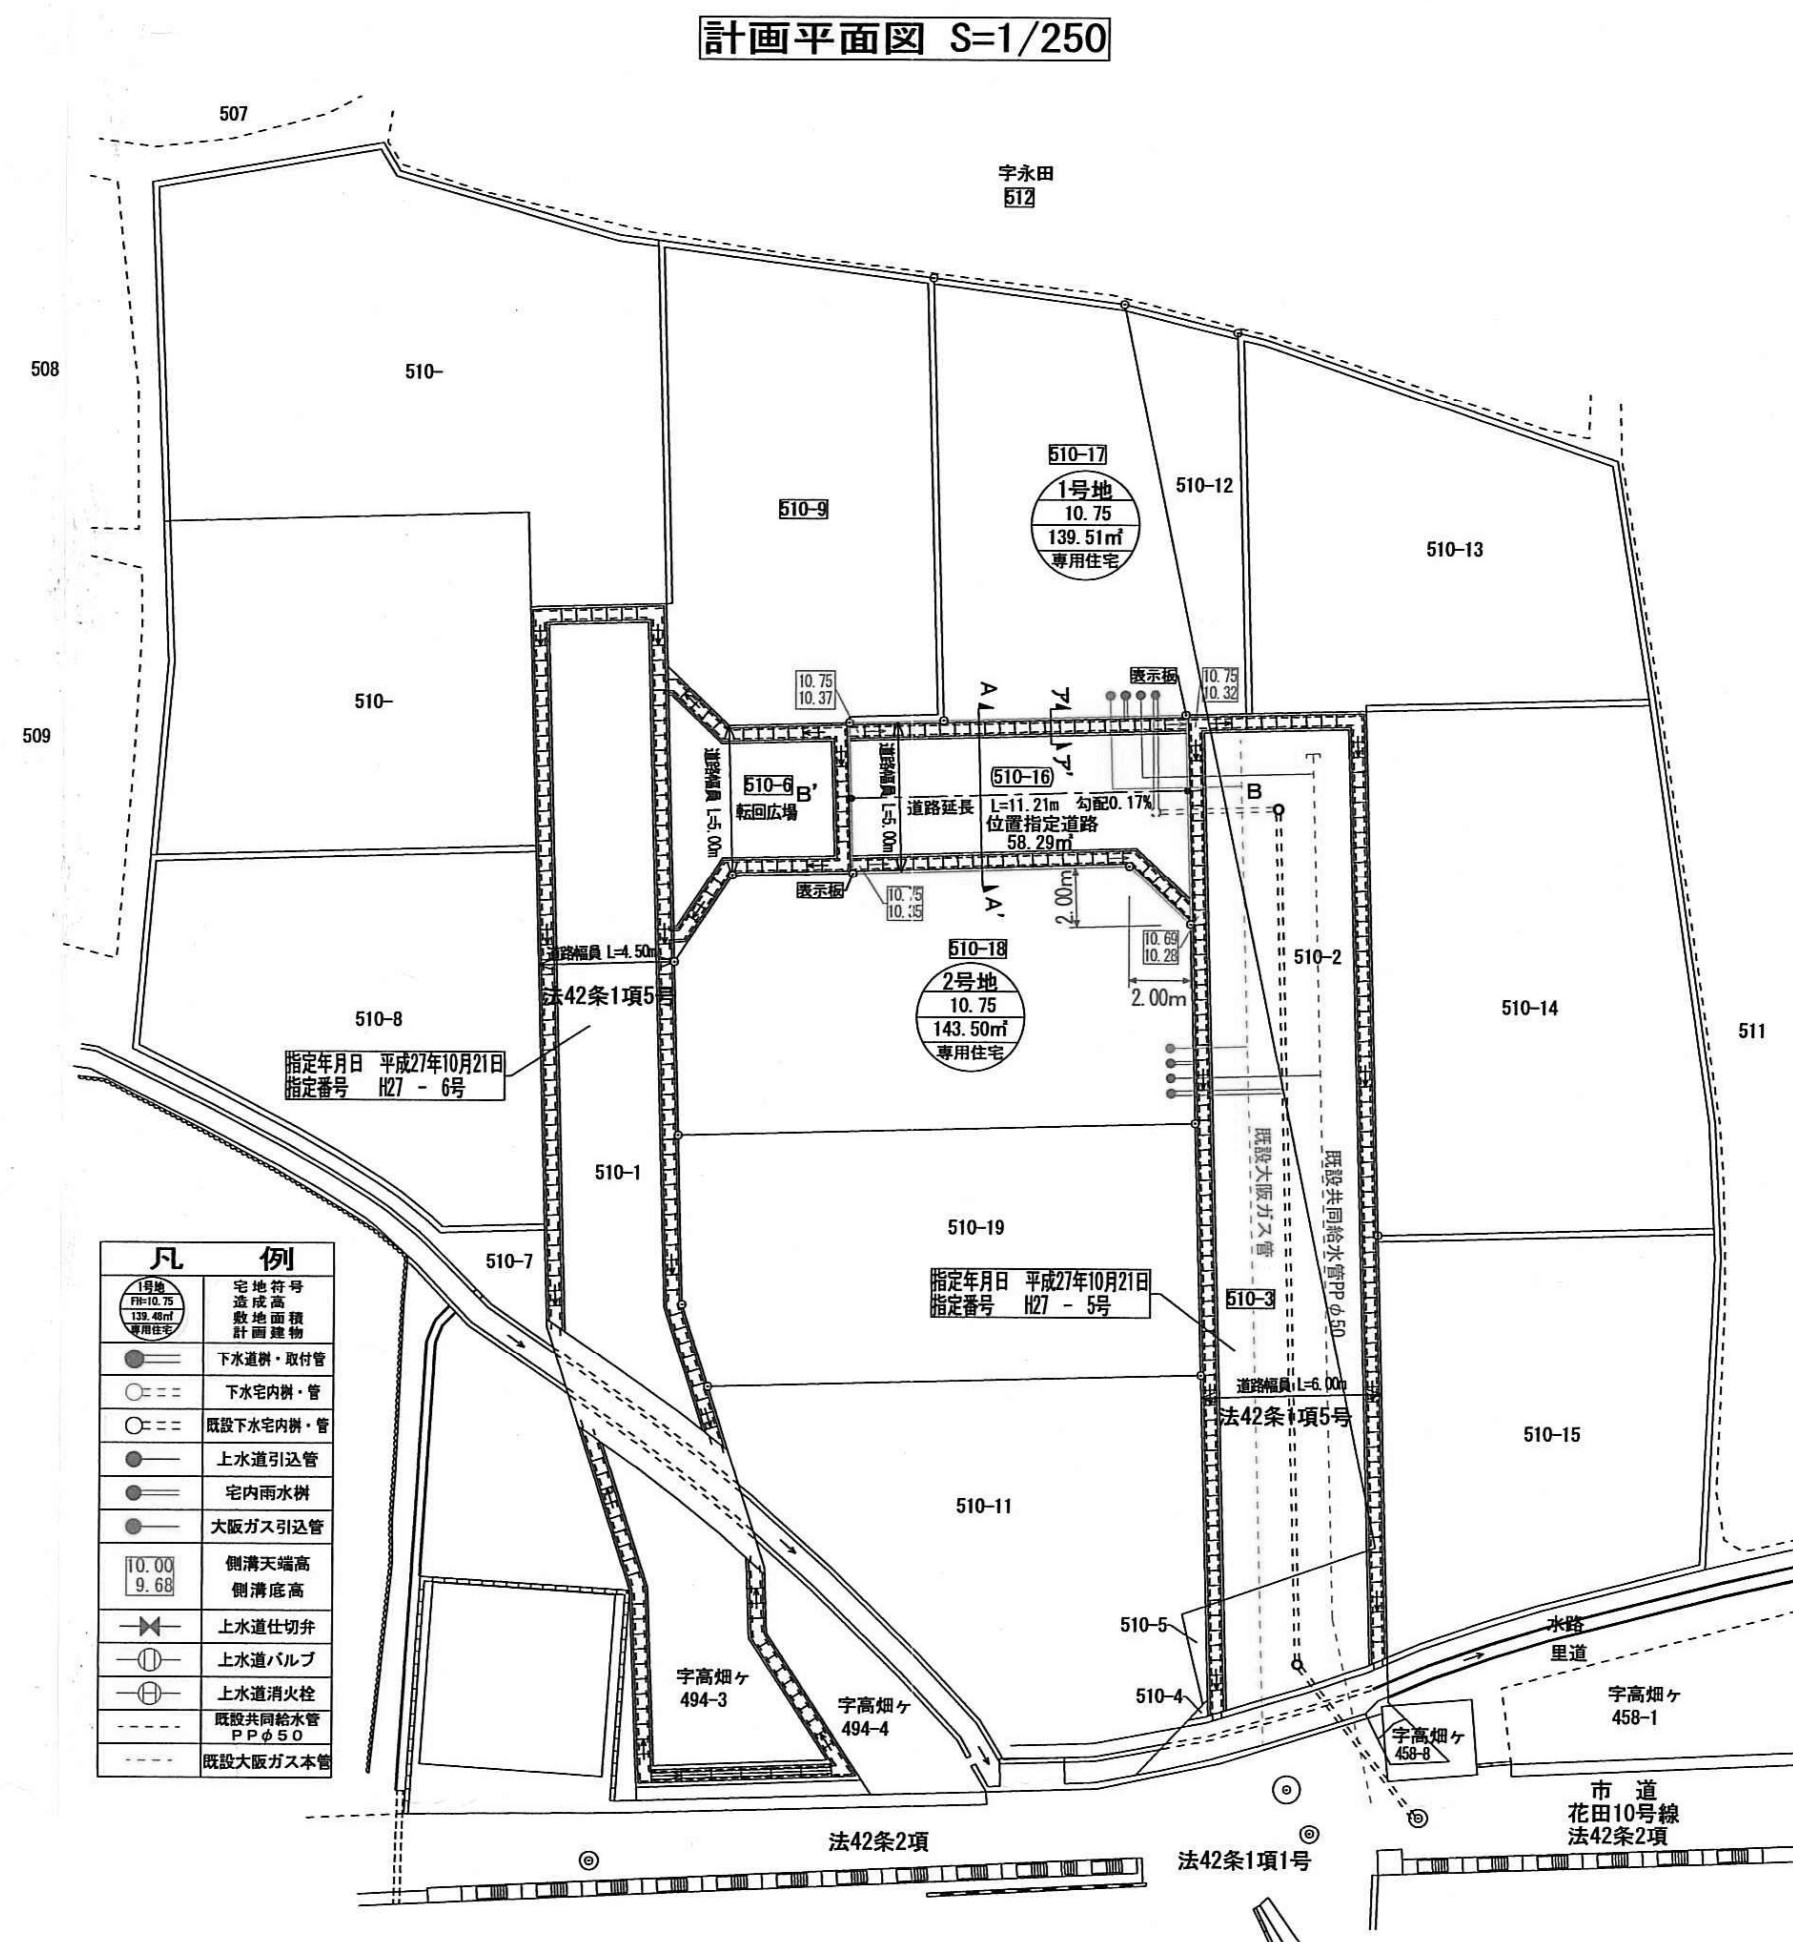


様式第 19号 (第 14条関係)

指定年月日・番号 平成 28.7.7 日 第 28 - 5 号
公告年月日・番号 平成 28.7.12 日 第 340 号


承諾書

この図面記載のとおり道路の位置の指定・変更・廃止を承諾します。


道路の幅員の延長
幅員 4.50 延長 14.98m 道路の面積 67.42 m²

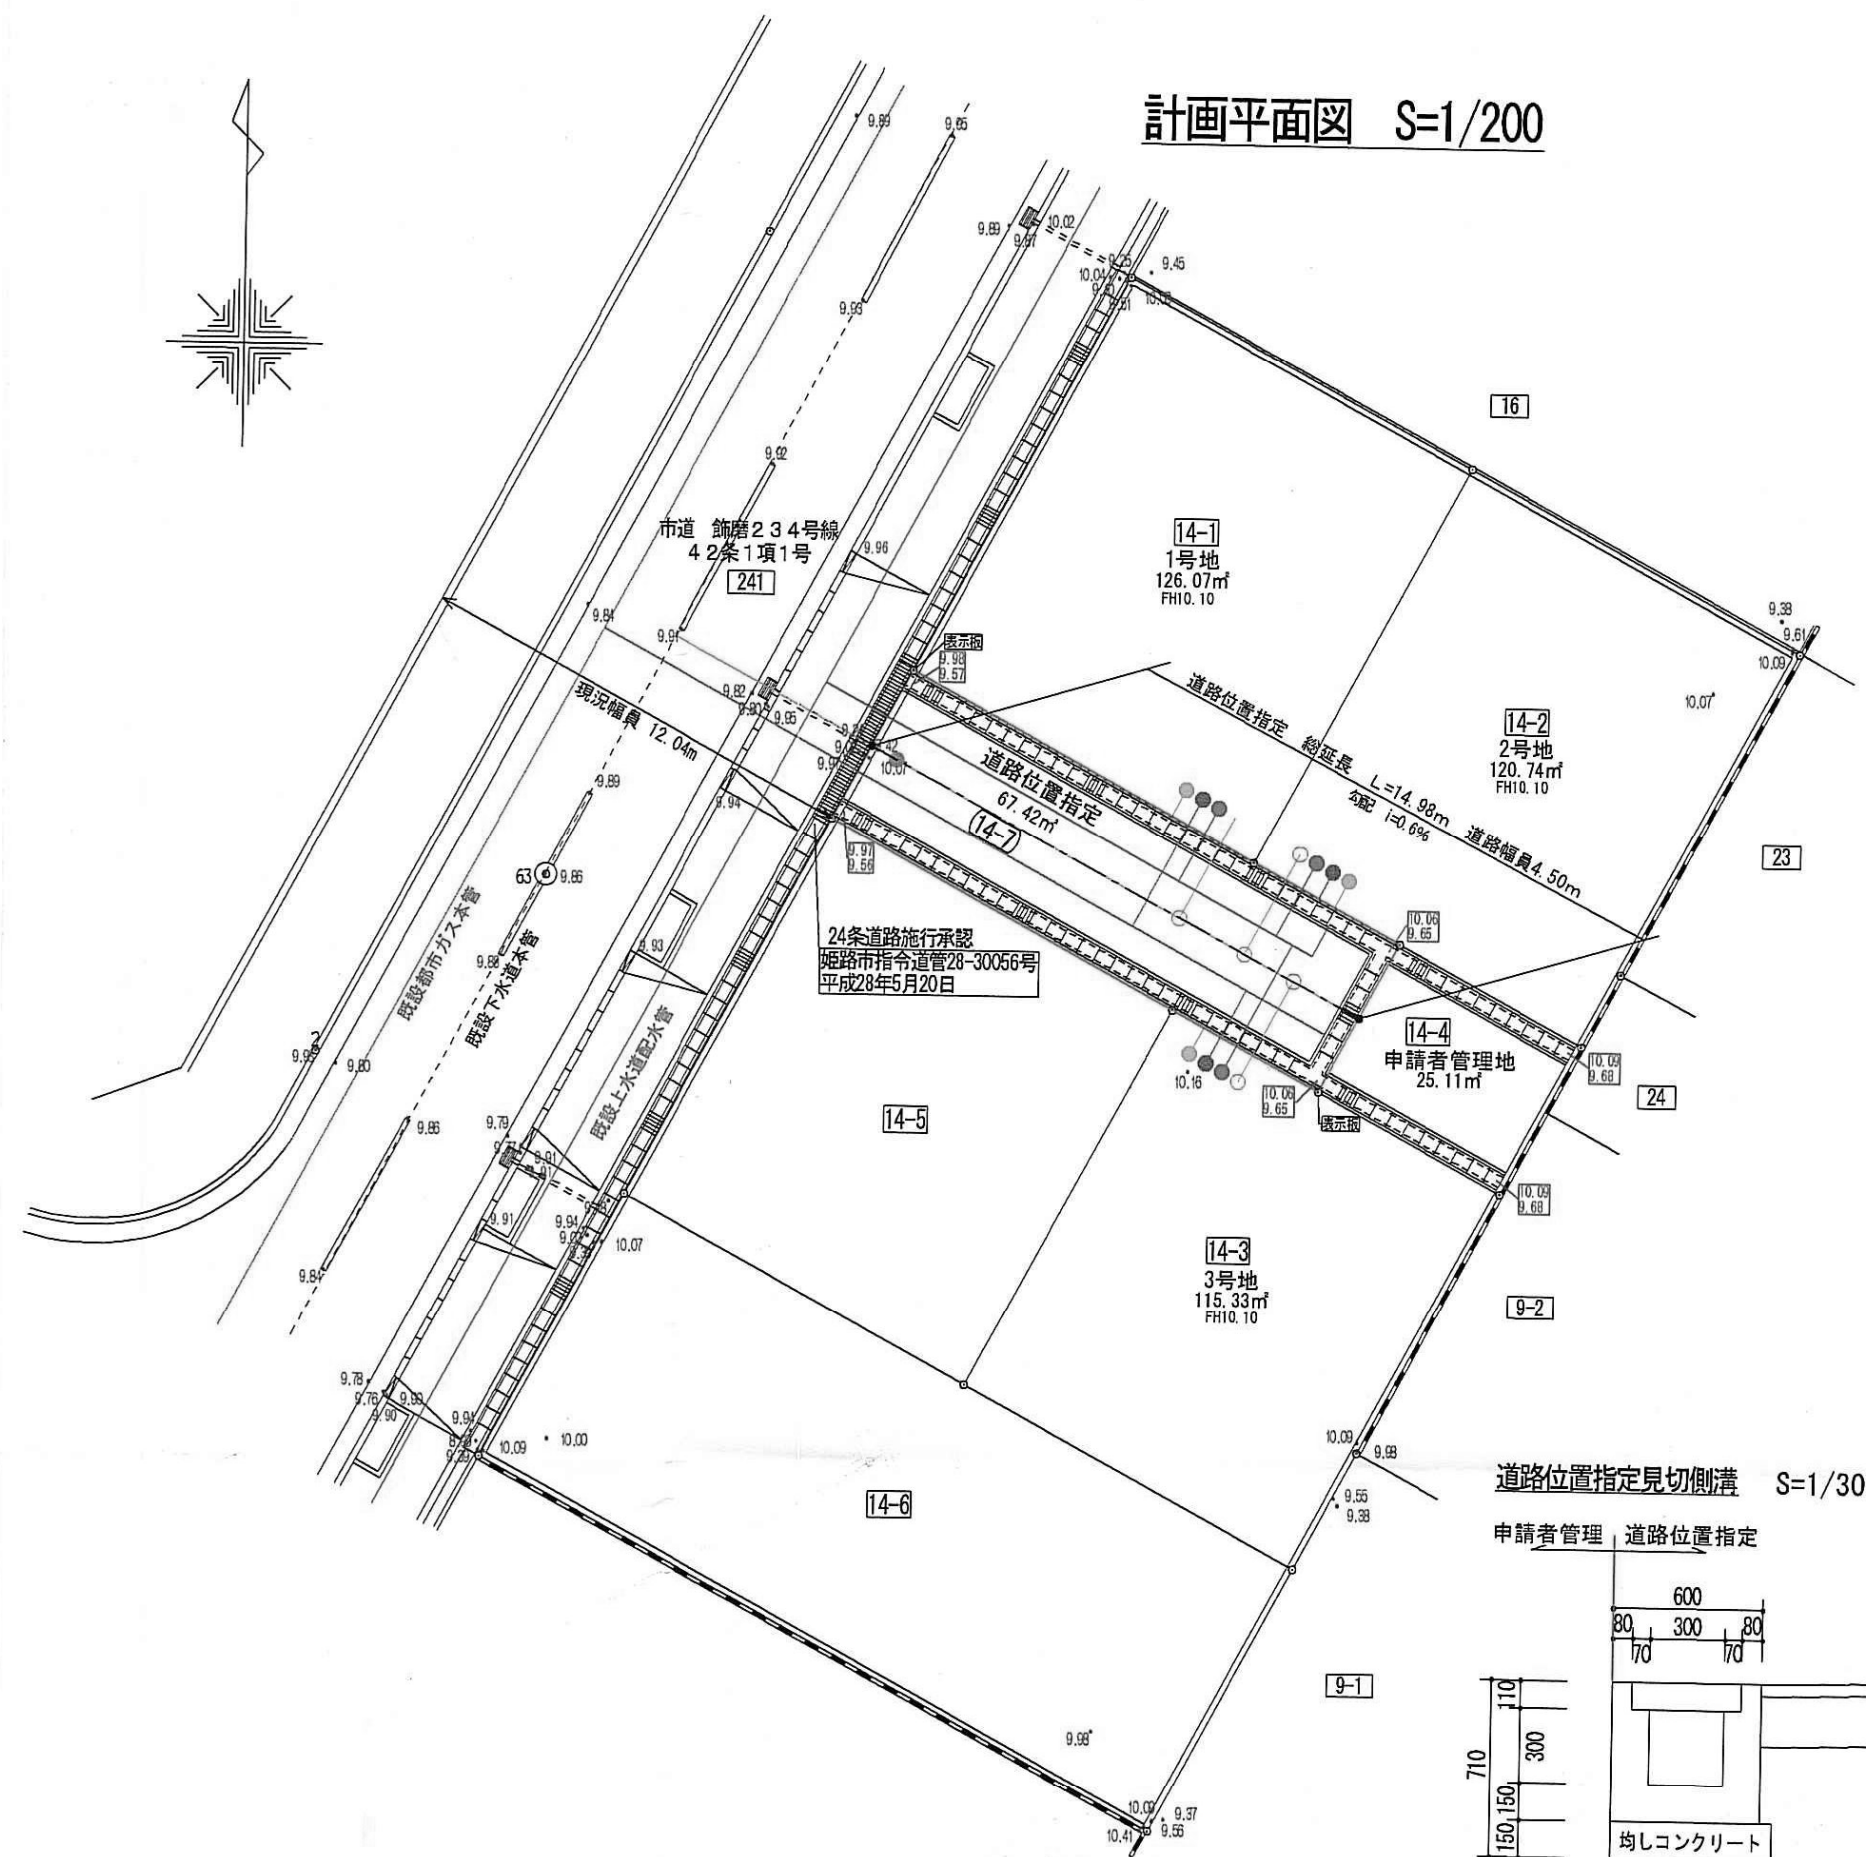


道路標準断面図 S=1/30

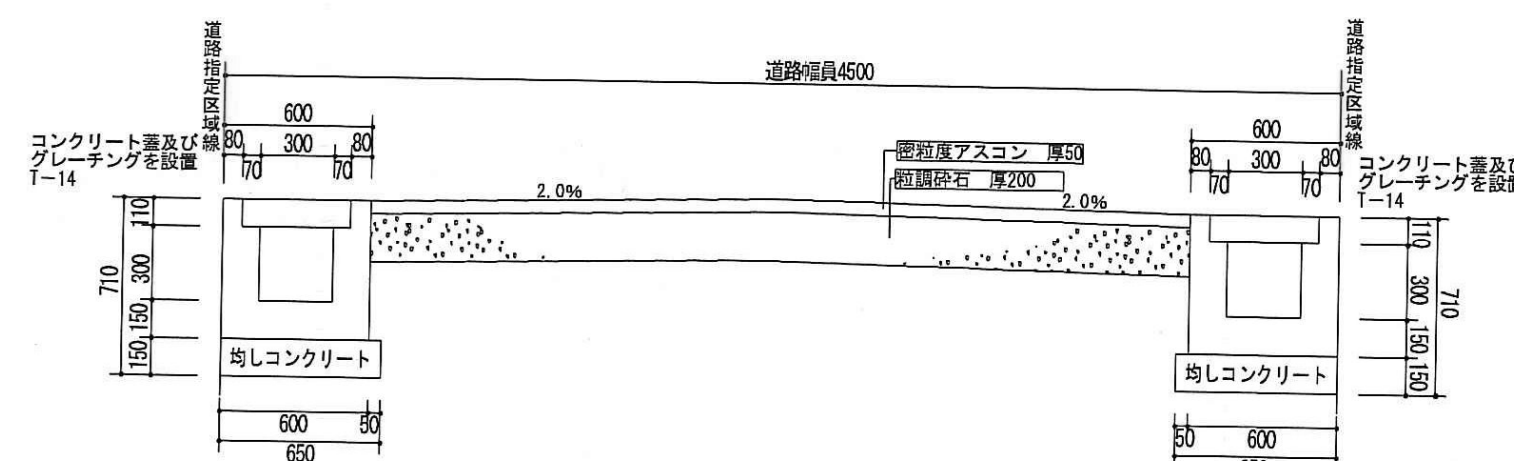

道路縦断 S=1/200

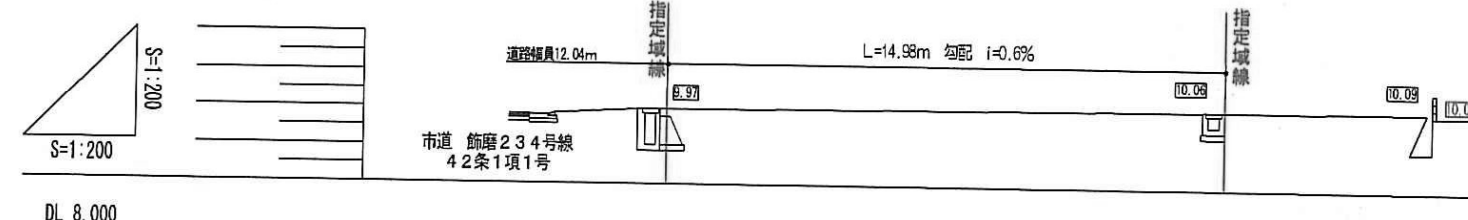

求積図 S=1/300

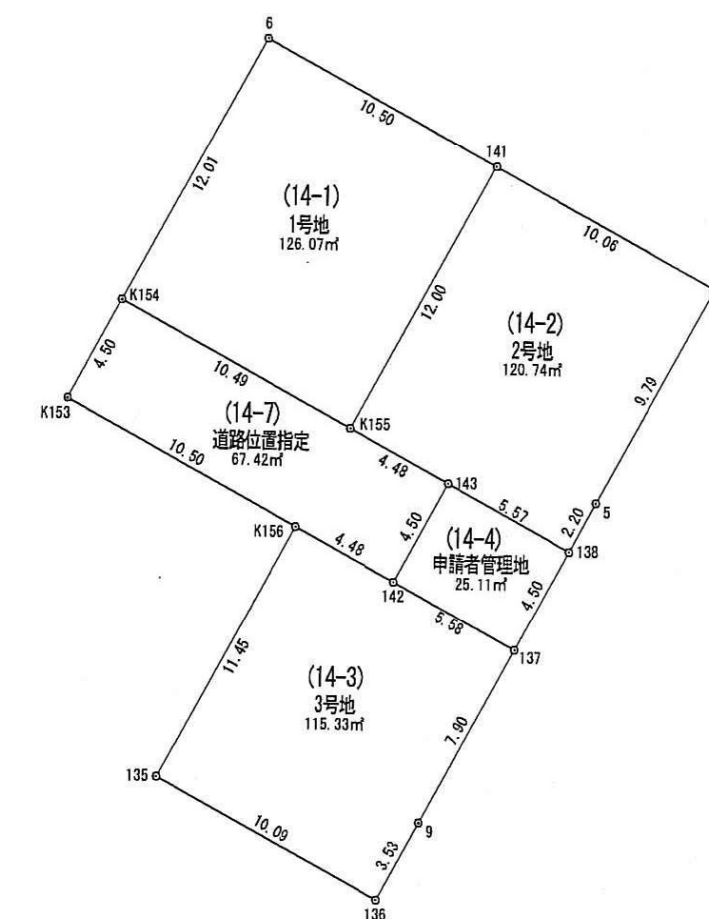

地番	道路位置指定 (14-7)
測点	Xn Yn (Xn+1 - Xn-1) Yn
K153	84.375 101.945 -910.878575
K156	79.403 111.194 -788.810236
142	77.281 115.140 211.857600
143	81.243 117.274 713.846838
K155	83.368 113.323 804.026685
K154	88.338 104.079 104.807553
	倍面積 134.849865
	面積 67.42
	地積 67.42 m ²

地番	1号地 (14-1)
測点	Xn Yn (Xn+1 - Xn-1) Yn
6	98.915 109.772 -614.174340
K154	88.338 104.079 -1618.116213
K155	83.368 113.323 634.042185
141	93.933 119.020 1850.403940
	倍面積 252.155572
	面積 126.07
	地積 126.07 m ²

地番	2号地 (14-2)
測点	Xn Yn (Xn+1 - Xn-1) Yn
143	81.243 117.274 -559.396980
138	78.598 122.184 -85.528800
5	80.543 123.227 1301.523574
8	89.160 127.881 1712.326590
141	93.933 119.020 -689.363840
K155	83.368 113.323 -1438.068870
	倍面積 241.491674
	面積 120.74
	地積 120.74 m ²

地番	3号地 (14-3)
測点	Xn Yn (Xn+1 - Xn-1) Yn
K156	79.403 111.194 -884.770658
135	69.324 105.764 -1570.912692
136	64.550 114.652 -190.093016
9	67.666 116.322 1172.758404
137	74.632 120.058 1154.357670
142	77.281 115.140 549.332940
	倍面積 230.672648
	面積 115.33
	地積 115.33 m ²


地番	申請者管理地 (14-4)
測点	Xn Yn (Xn+1 - Xn-1) Yn
137	74.632 120.058 158.116386
138	78.598 122.184 807.758424
143	81.243 117.274 -154.449858
142	77.281 115.140 -761.190540
	倍面積 50.234412
	面積 25.11
	地積 25.11 m ²

合計 454.67


様式第19号(14条関係)

指定年月日・番号	28.9.2 日 第28-6号
公告年月日・番号	28.9.6 日 第485号



承諾書			
この図面記載とおり道路の位置の指定・変更・廃止を承諾します。			
道路の幅員の別	幅員 6.00m 延長 28.36 m	道路の面積	174.32 m ²
道路の延長	m		m

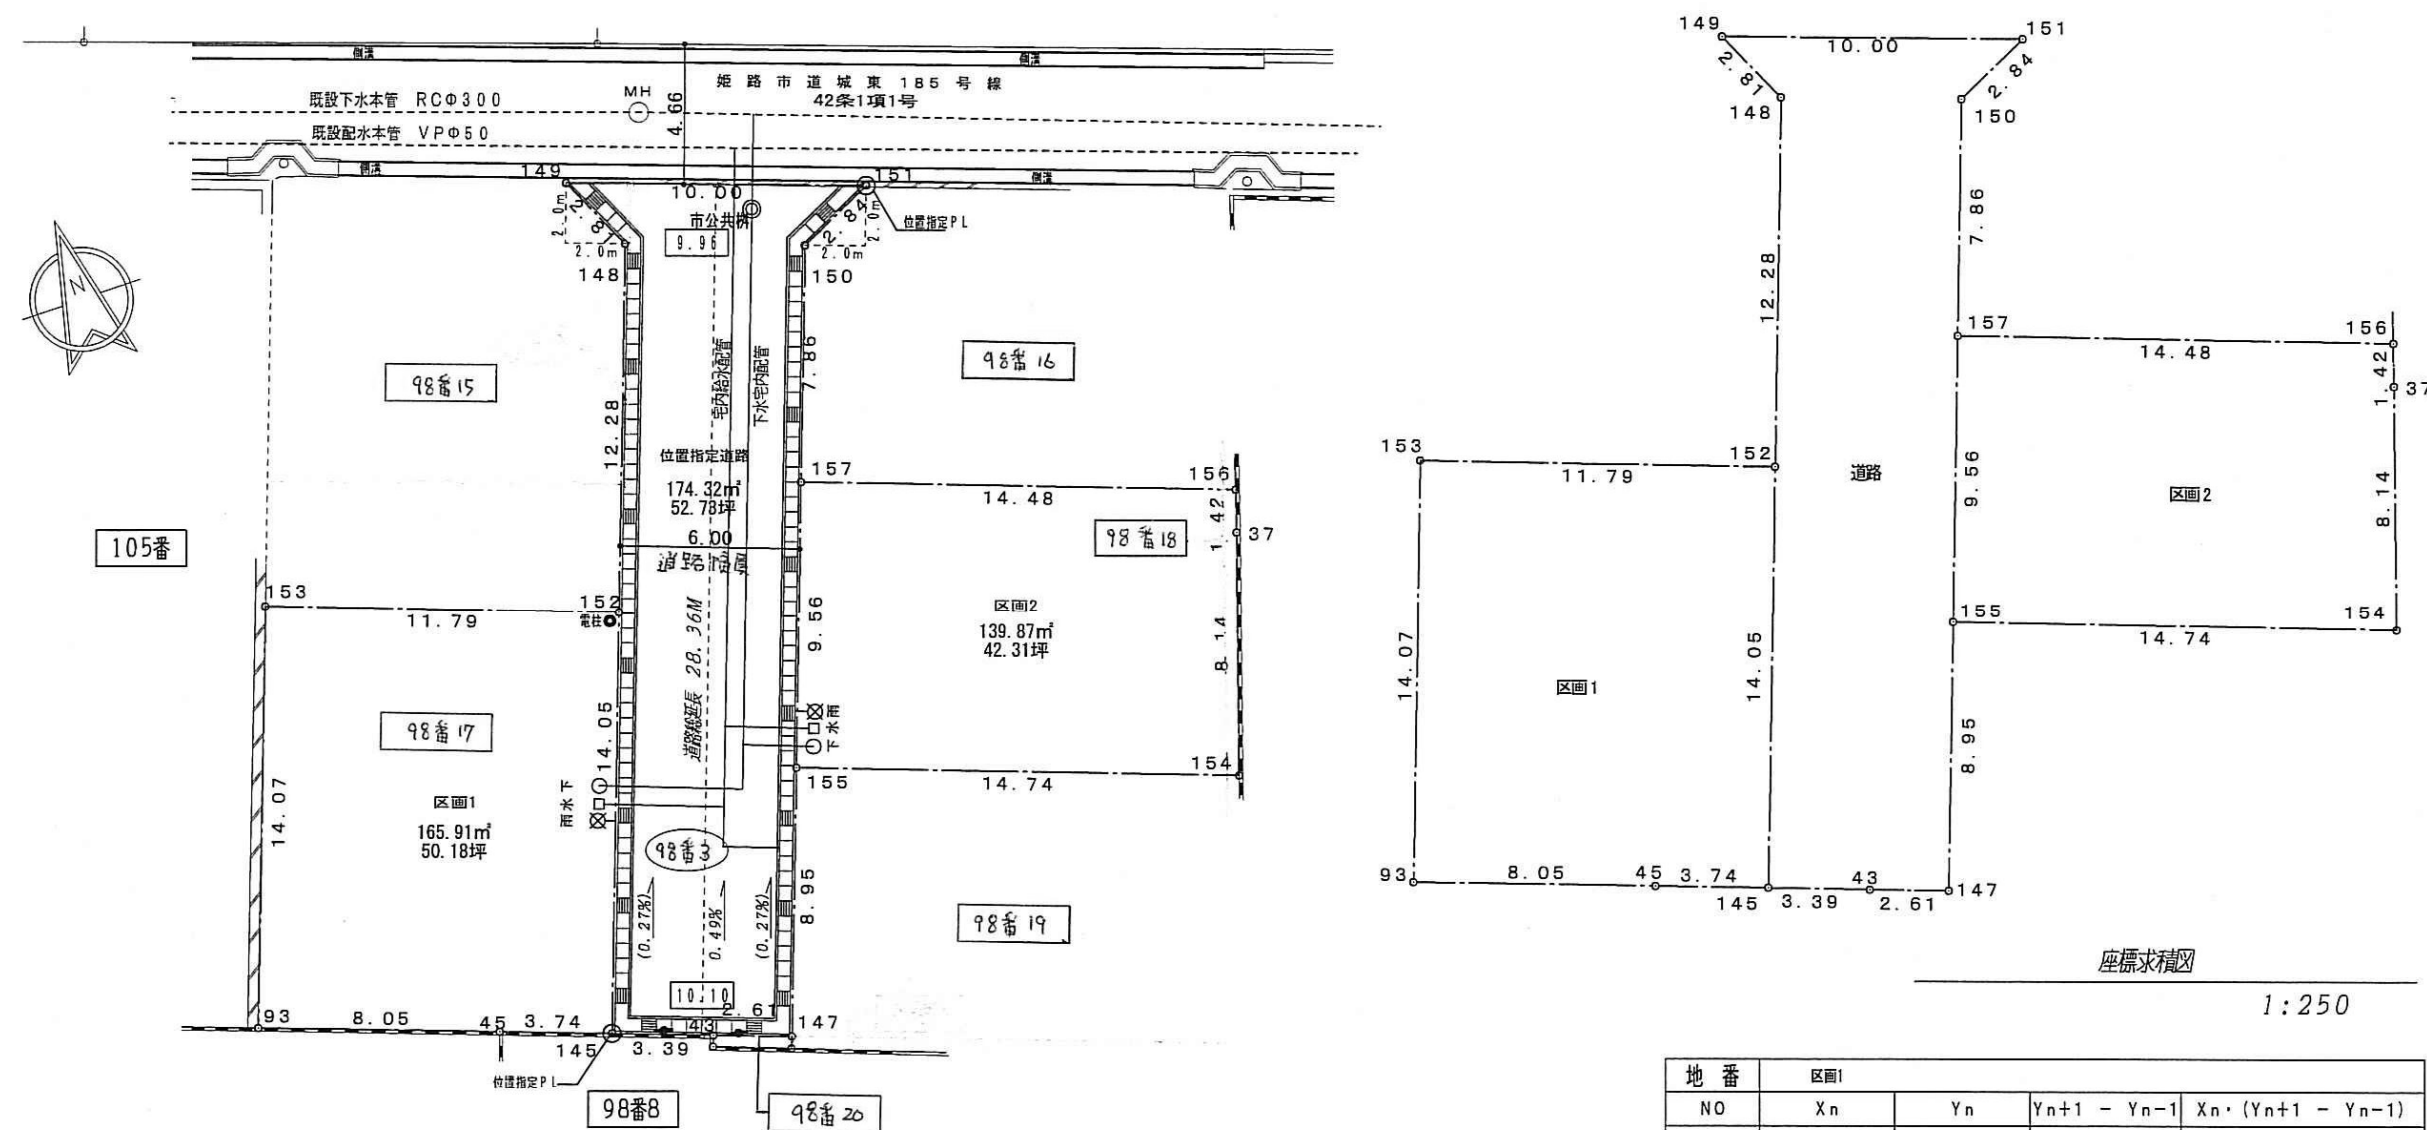

位置指定道路平面図
1 : 250

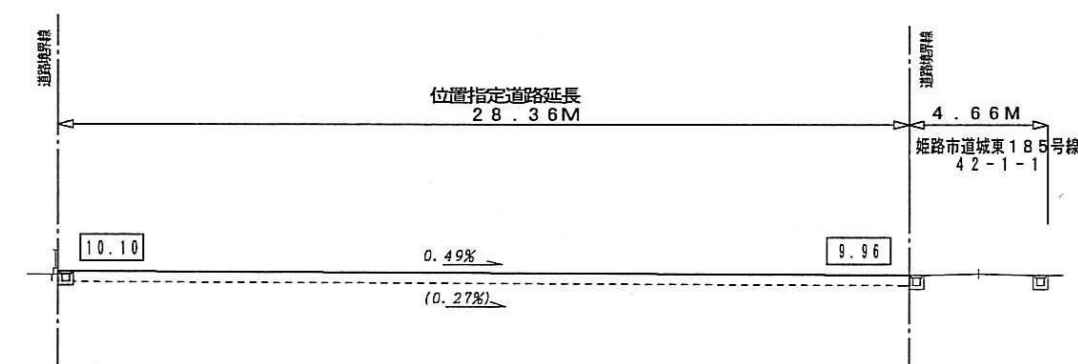

位置指定道路縦断面図
1 : 250

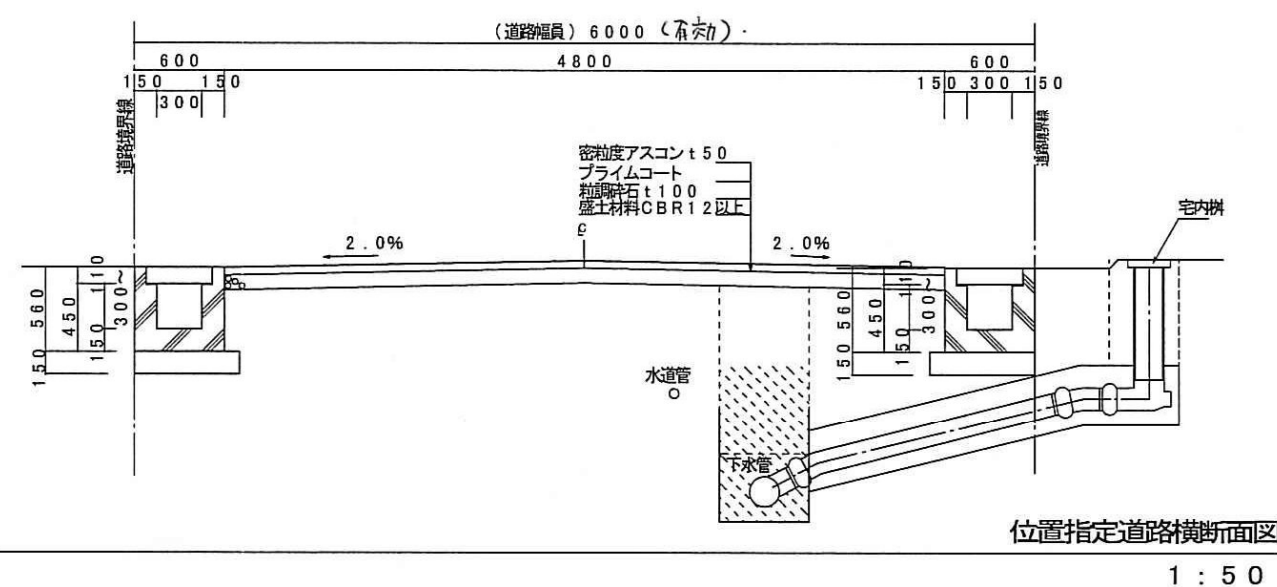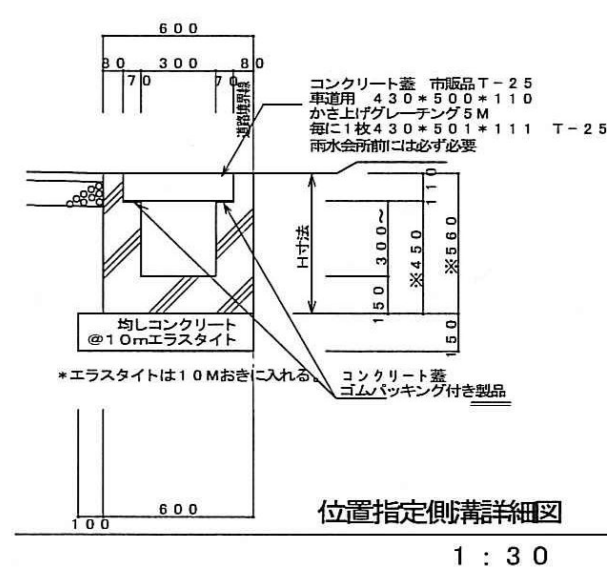

地番	区画1			
NO	X _n	Y _n	Y _{n+1} - Y _{n-1}	X _n · (Y _{n+1} - Y _{n-1})
93	-129617.132	34787.912	2.779	-360206.009828
45	-129619.867	34795.489	11.095	-1438132.424365
145	-129621.141	34799.007	8.312	-1077410.923992
152	-129607.926	34803.801	-6.297	816141.110022
153	-129603.903	34792.710	-15.889	2059276.414767
			合 計	-331.833995
			合 計 面 積	165.9166980
			地 積	165.91 m ²




地番	区画2			
NO	X _n	Y _n	Y _{n+1} - Y _{n-1}	X _n · (Y _{n+1} - Y _{n-1})
155	-129614.765	34807.708	10.601	-1374046.123765
154	-129619.794	34821.571	16.439	-2130819.793566
37	-129612.070	34824.147	3.012	-390391.554840
156	-129610.710	34824.583	-13.177	1707880.325670
157	-129605.772	34810.970	-16.875	2187097.402500
合 計				-279.744001
合 計 面 積				139.8720005
地 積				139.87 m ²

宅地合計 305.78 m²

地番	道路			
NO	X _n	Y _n	Y _{n+1} - Y _{n-1}	X _n · (Y _{n+1} - Y _{n-1})
149	-129593.833	34806.784	-8.231	1066686.839423
148	-129596.381	34807.989	-2.983	386586.004523
152	-129607.926	34803.801	-8.982	1164138.391332
145	-129621.141	34799.007	-1.604	207912.310164
43	-129622.297	34802.197	5.646	-731847.488862
147	-129623.186	34804.653	5.511	-714353.378046
155	-129614.765	34807.708	6.317	-818776.470505
157	-129605.772	34810.970	5.943	-770247.102996
150	-129598.380	34813.651	5.260	-680391.495000
151	-129597.166	34816.220	-6.867	889943.738922
			合計	-348.651045
			合計面積	174.3255225
			地積	174.32㎡

道路合計 174.32 m²

位置指定面積
480.10 m²

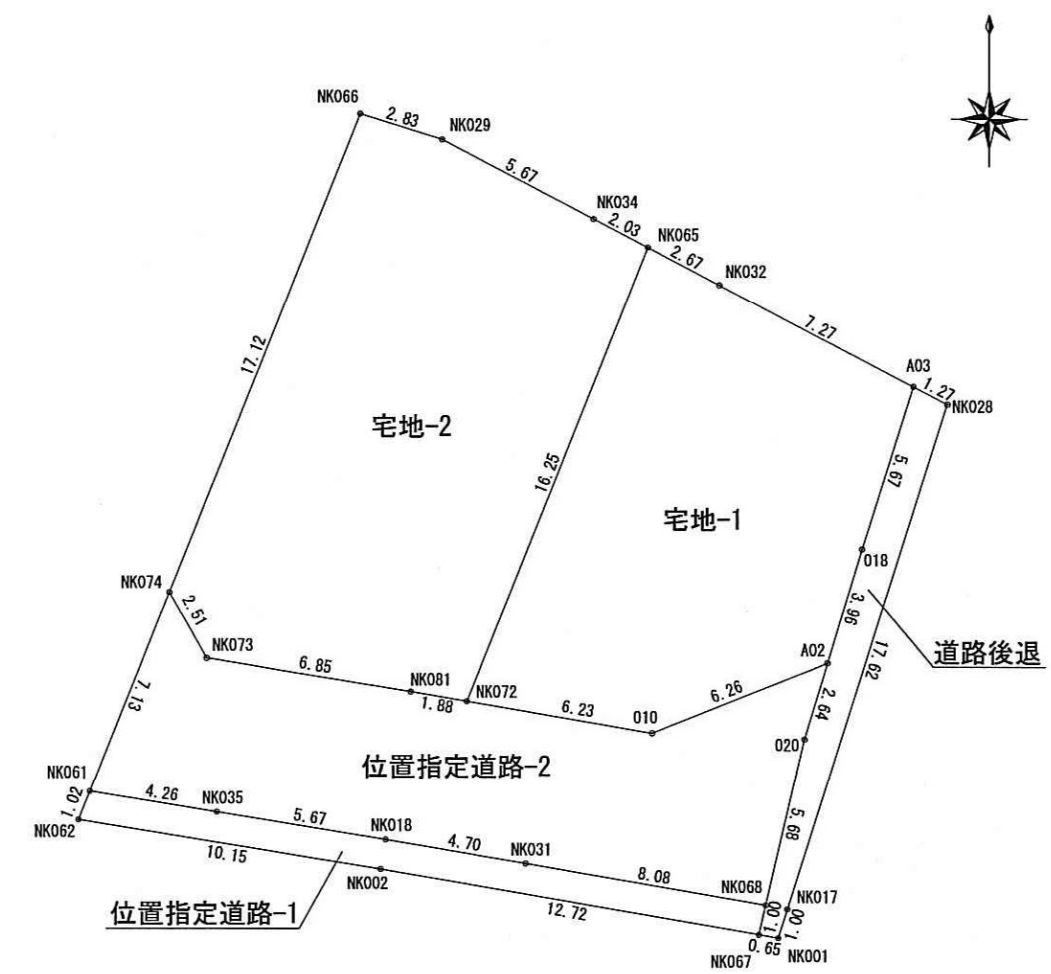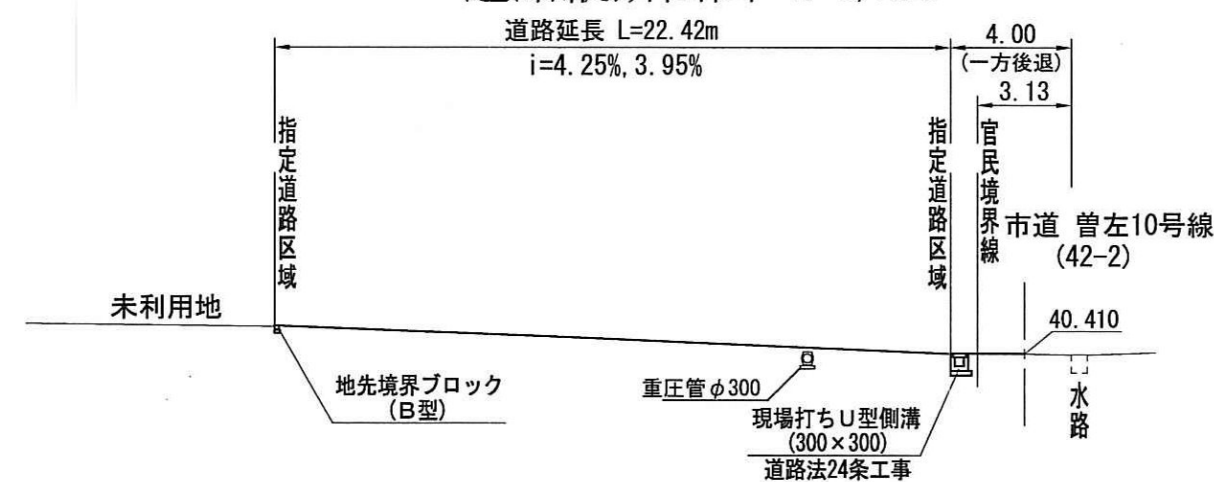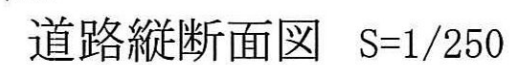

座標求積表

地 番		位置指定道路-2		
測 点	Xn	Yn	(Xn+1 - Xn-1) Yn	
NK068	100.675	97.164	400.56710	
O20	106.214	91.474	786.93435	
A02	108.749	98.228	19.940294	
O10	106.417	92.408	-118.282240	
NK072	107.469	86.262	118.437726	
NK081	107.790	84.400	120.354400	
NK073	108.895	77.637	255.581004	
NK074	111.082	76.399	-339.440757	
NK061	104.452	73.763	-639.723871	
NK035	103.765	77.791	-124.987513	
NK038	102.849	83.570	-143.406120	
NK011	102.049	88.209	-191.766366	
		傍 面 積	244.195593	
		面 積	122.0977965	
		合 計	122.09	r

地 番 宅地-2			
測 点	Xn	Yn	(Xn+1 - Xn-1)Yn
NK072	107.469	86.262	1274.952360
NK065	122.570	92.266	1480.500236
NK034	123.515	90.462	133.853960
NK029	126.150	85.436	297.231844
NK066	126.994	82.726	-1242.515368
NK074	111.082	76.399	-1382.745501
NK073	108.895	77.637	-255.581004
NK081	107.790	84.400	-120.354400
		倍 面 積	371.342127
		面 積	185.6710635
		地 積	185.67 m ²
		合 計	329.39 m ²

座 標 求 積 表				
地 番	道路後退			
測 点	Xn	Yn	(Xn+1 - Xn-1)Yn	
NK017	100.550	96.896	1616.80656	
NK028	117.361	102.204	1778.451804	
A03	117.951	101.079	-486.897543	
O18	112.544	99.372	-914.421144	
A02	108.749	98.228	-621.783240	
O20	106.214	97.464	-786.924336	
NK068	100.675	96.174	-544.729536	
		合 面 積	40.502661	
		面 積	20.2513305	
		地 積	20.25 m ²	
合 計			494.53 m ²	

FV側標準図
(300×300)

500

100 300 100

445

300 95

50


50

550

600

インポートコンクリート
(t=50mm以上)

基礎

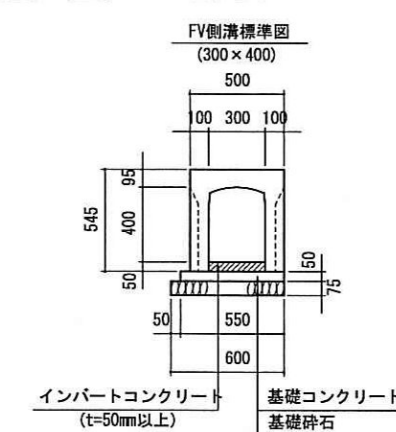

指定年月日・番号	2026.12.26日	第28-8号
公告年月日・番号	2025.1.11日	第5号


承諾書

この図面記載のとおり道路の位置の(指定)変更・廃止を承諾します。

道路の幅員の延長	幅員 6.00 m 延長 29.43 m	道路の面積	178.83 m ²
----------	-------------------------	-------	-----------------------

計画平面図


S=1:250

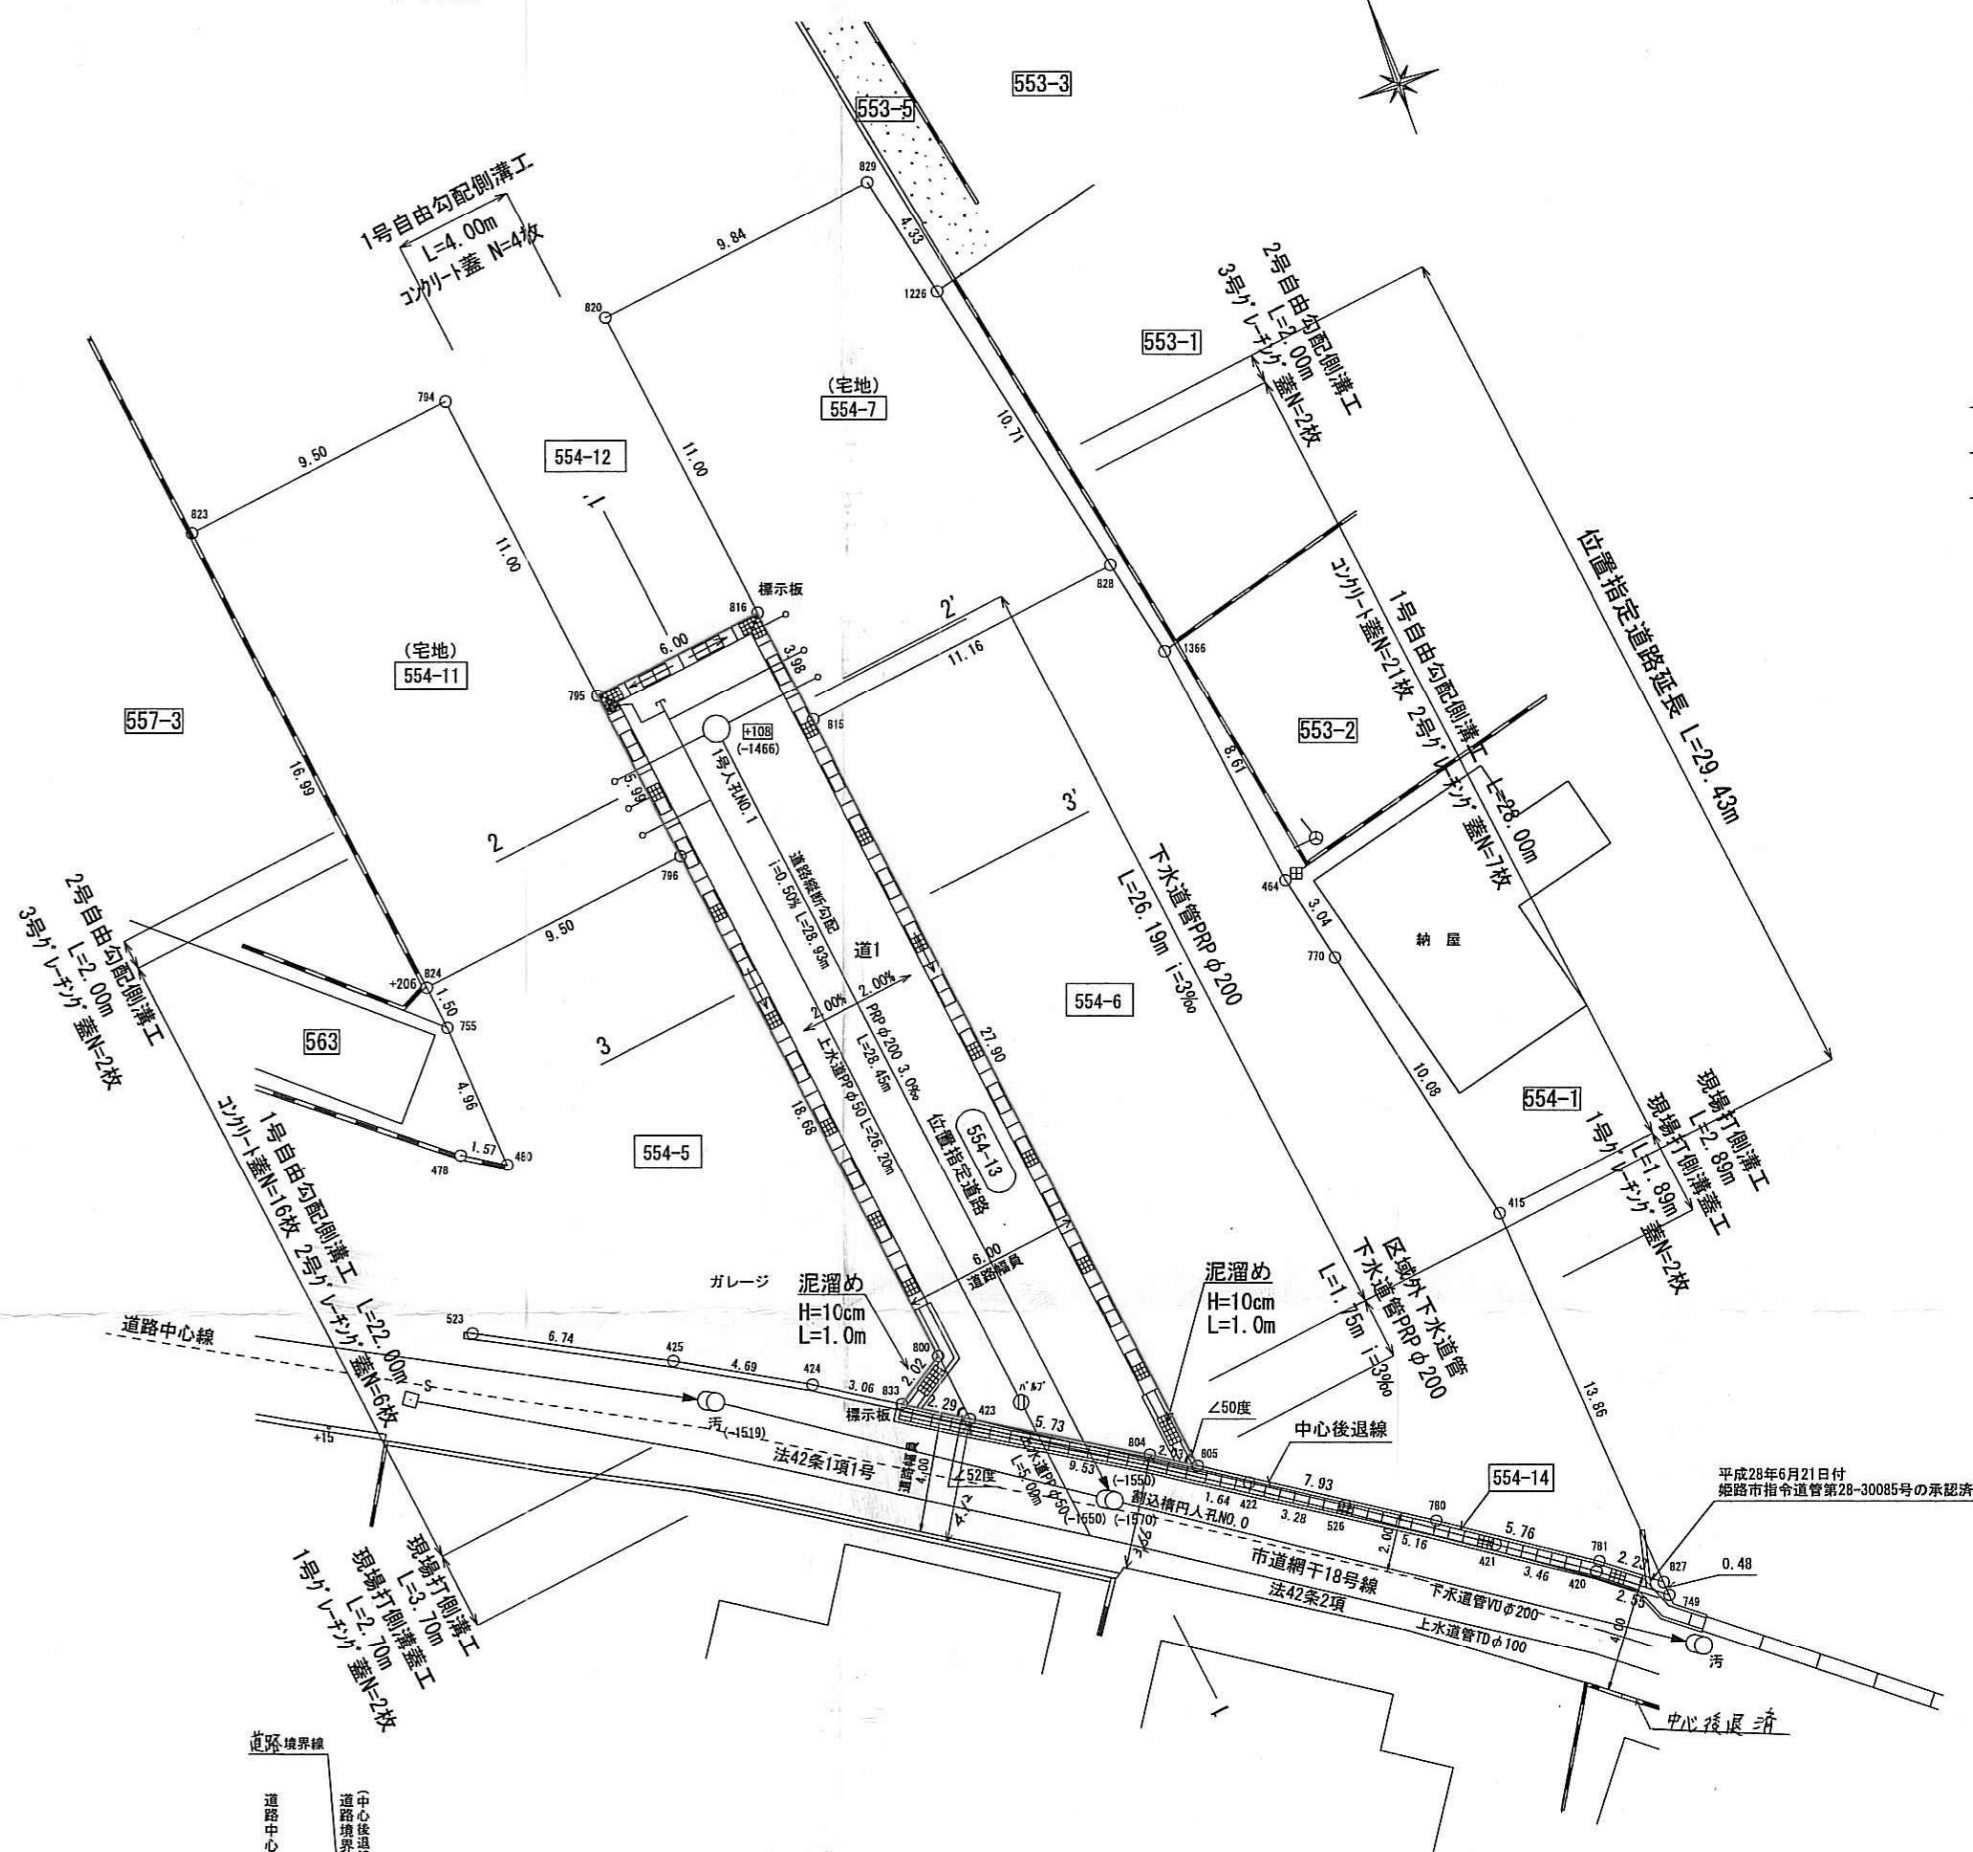

求積図

S=1:500

道路面積	178.83m ²
宅地面積	319.17m ²
団地面積	498.00m ²

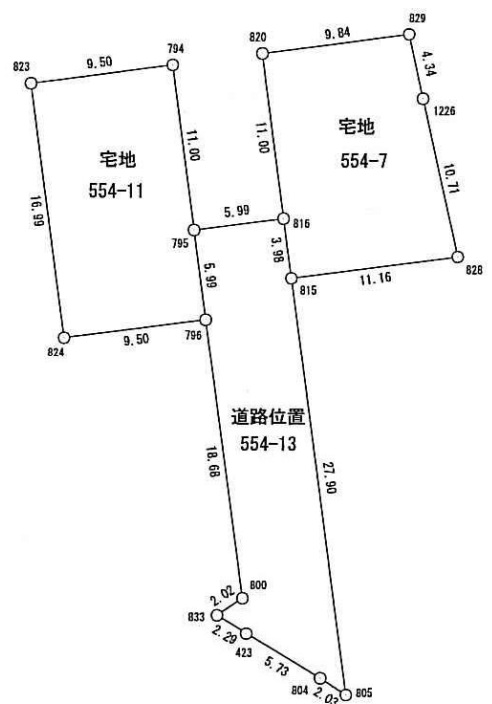

座標求積表

地番	点名	X	Y	X _{n+1} -X _n	Y _n (X _{n+1} -X _n)
554-7 (宅地)	820	-135625.700	23054.046	-12.179	-280775.226234
	816	-135636.619	23055.440	-14.870	-342834.392800
	815	-135640.570	23055.956	-2.533	-58400.736548
	828	-135639.152	23067.029	11.887	274197.773723
	1226	-135628.683	23064.734	14.712	339328.366608
	829	-135624.440	23063.807	2.983	68799.336281
			倍面積		315.121030
			面積		157.5605150
			地積		157.56


地番	点名	X	Y	X _{n+1} -X _n	Y _n (X _{n+1} -X _n)
554-11 (宅地)	823	-135627.673	23038.658	-18.065	-416193.356770
	824	-135644.530	23040.824	-15.659	-360796.263016
	796	-135643.332	23050.256	7.147	164740.179632
	795	-135637.383	23049.489	16.867	388775.730963
	794	-135626.465	23048.088	9.710	223796.934480
			倍面積		323.225289
			面積		161.6126445
			地積		161.61

地番	点名	X	Y	X _{n+1} -X _n	Y _n (X _{n+1} -X _n)
554-13 (道路位置)	795	-135637.383	23049.489	-6.713	-154731.219657
	796	-135643.332	23050.256	-24.481	-564293.317136
	800	-135661.864	23052.652	-19.639	-452731.032628
	833	-135662.971	23050.956	-2.325	-53593.472700
	423	-135664.189	23052.901	-4.177	-96291.967477
	804	-135667.148	23057.810	-4.060	-93614.708600
	805	-135668.249	23059.516	26.578	612975.816248
	815	-135640.570	23055.956	31.630	729259.888280
	816	-135636.619	23055.440	3.187	73477.687280
			倍面積		357.673610
			面積		178.8368050
			地積		178.83

小計 498.0099645

構造図

S=1:30

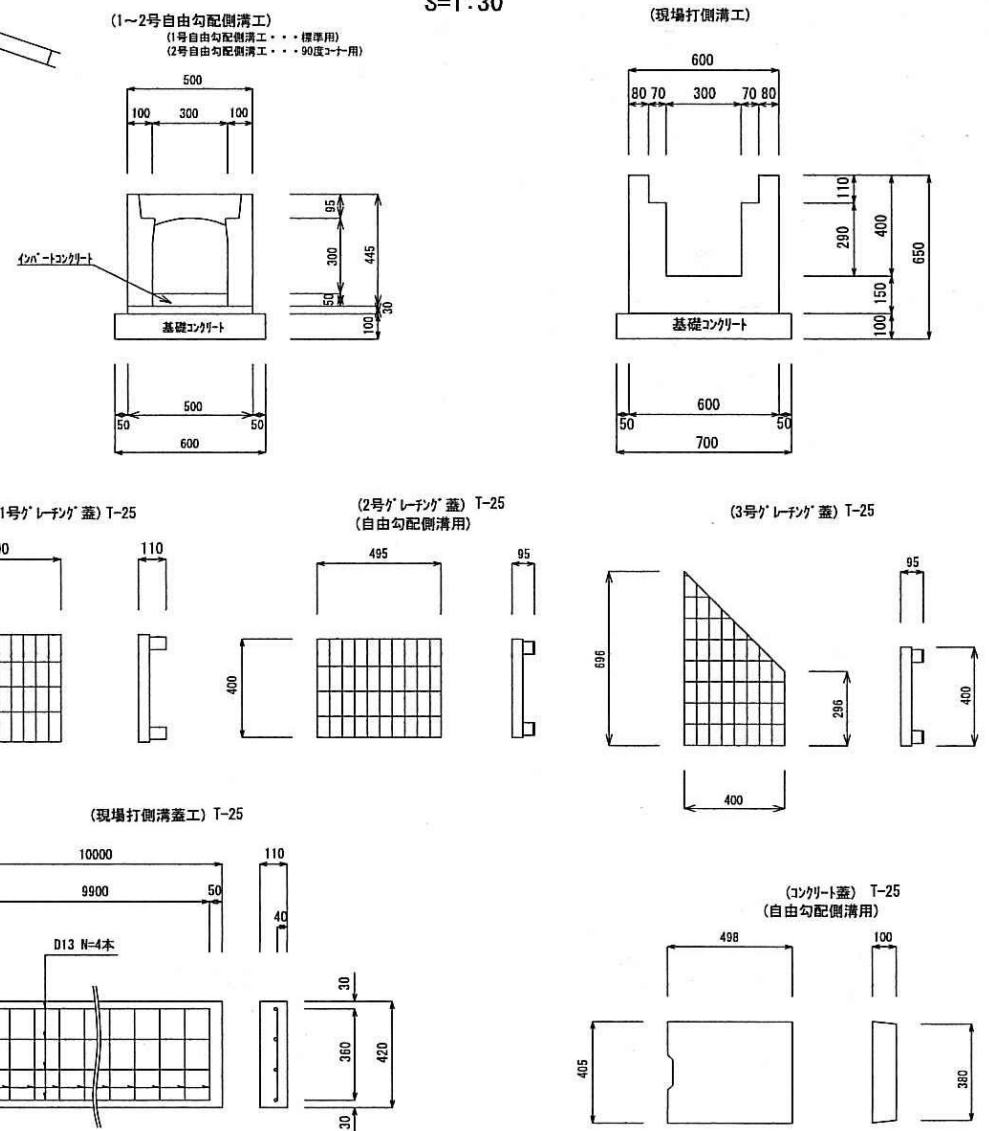


計画縦断面図

V=1:100 H=1:250

計画横断面図

S=1:100

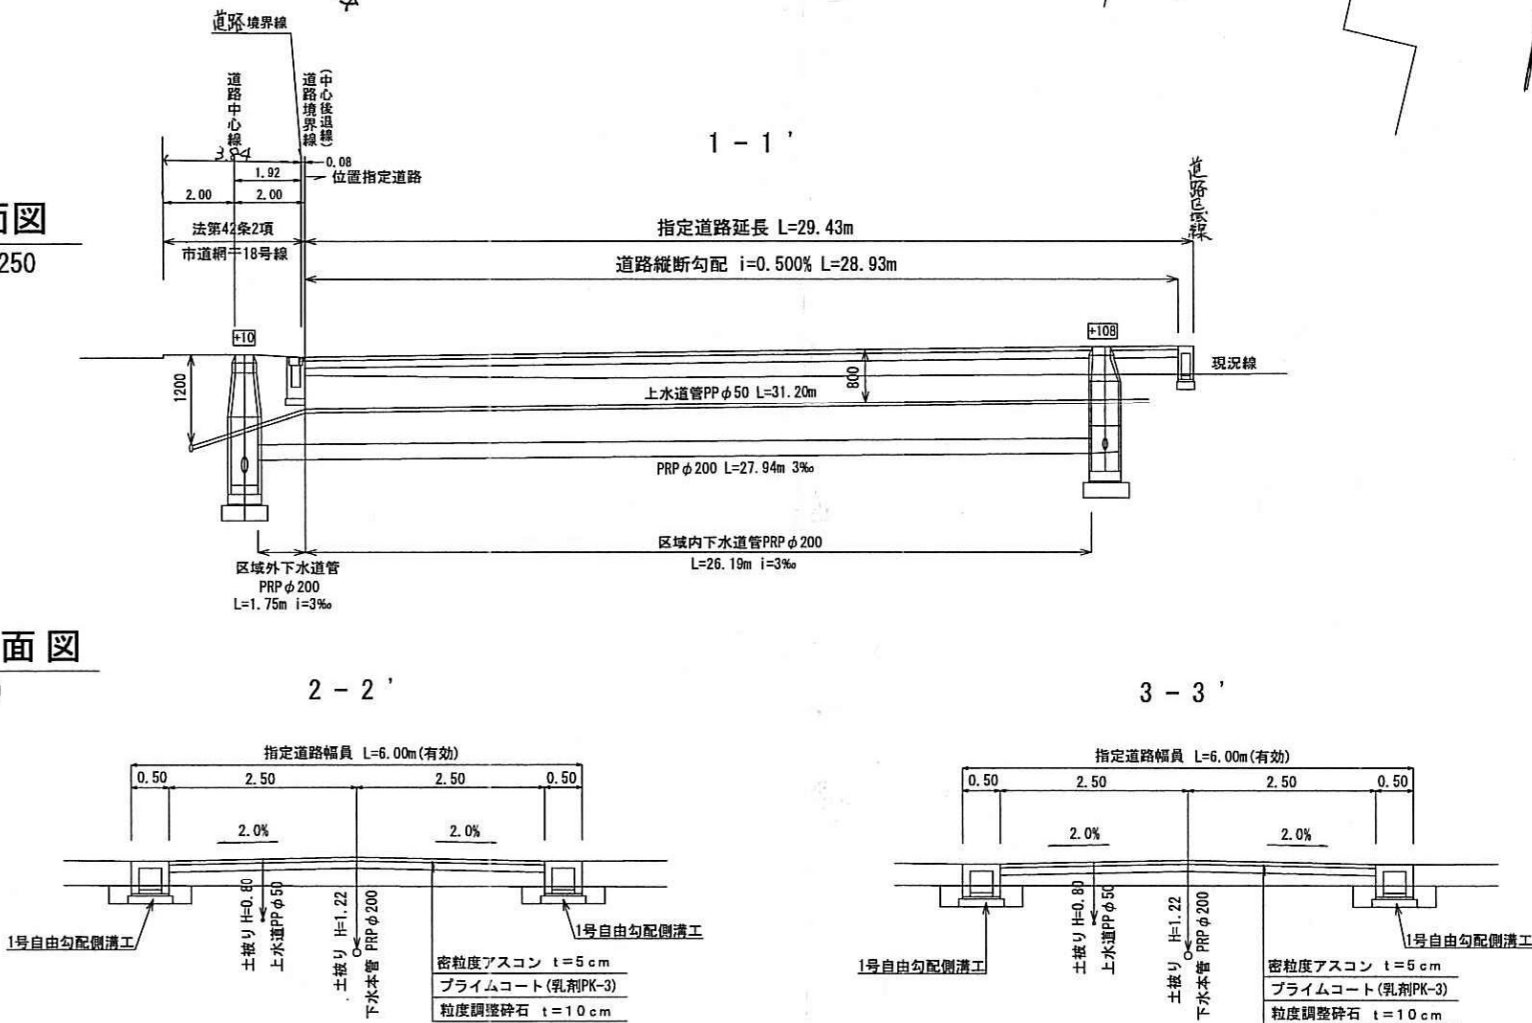

承 諾 書			
この図面記載のとおり道路の位置の指定(表裏一廃止)を承諾します。			
道 路 の 幅 員 ・ 幅 員 別 の 道 路 の 延 長	幅員 4.37~4.5 m 延長 m m	18.5 m m m	道路の面積 82.02 m ²

